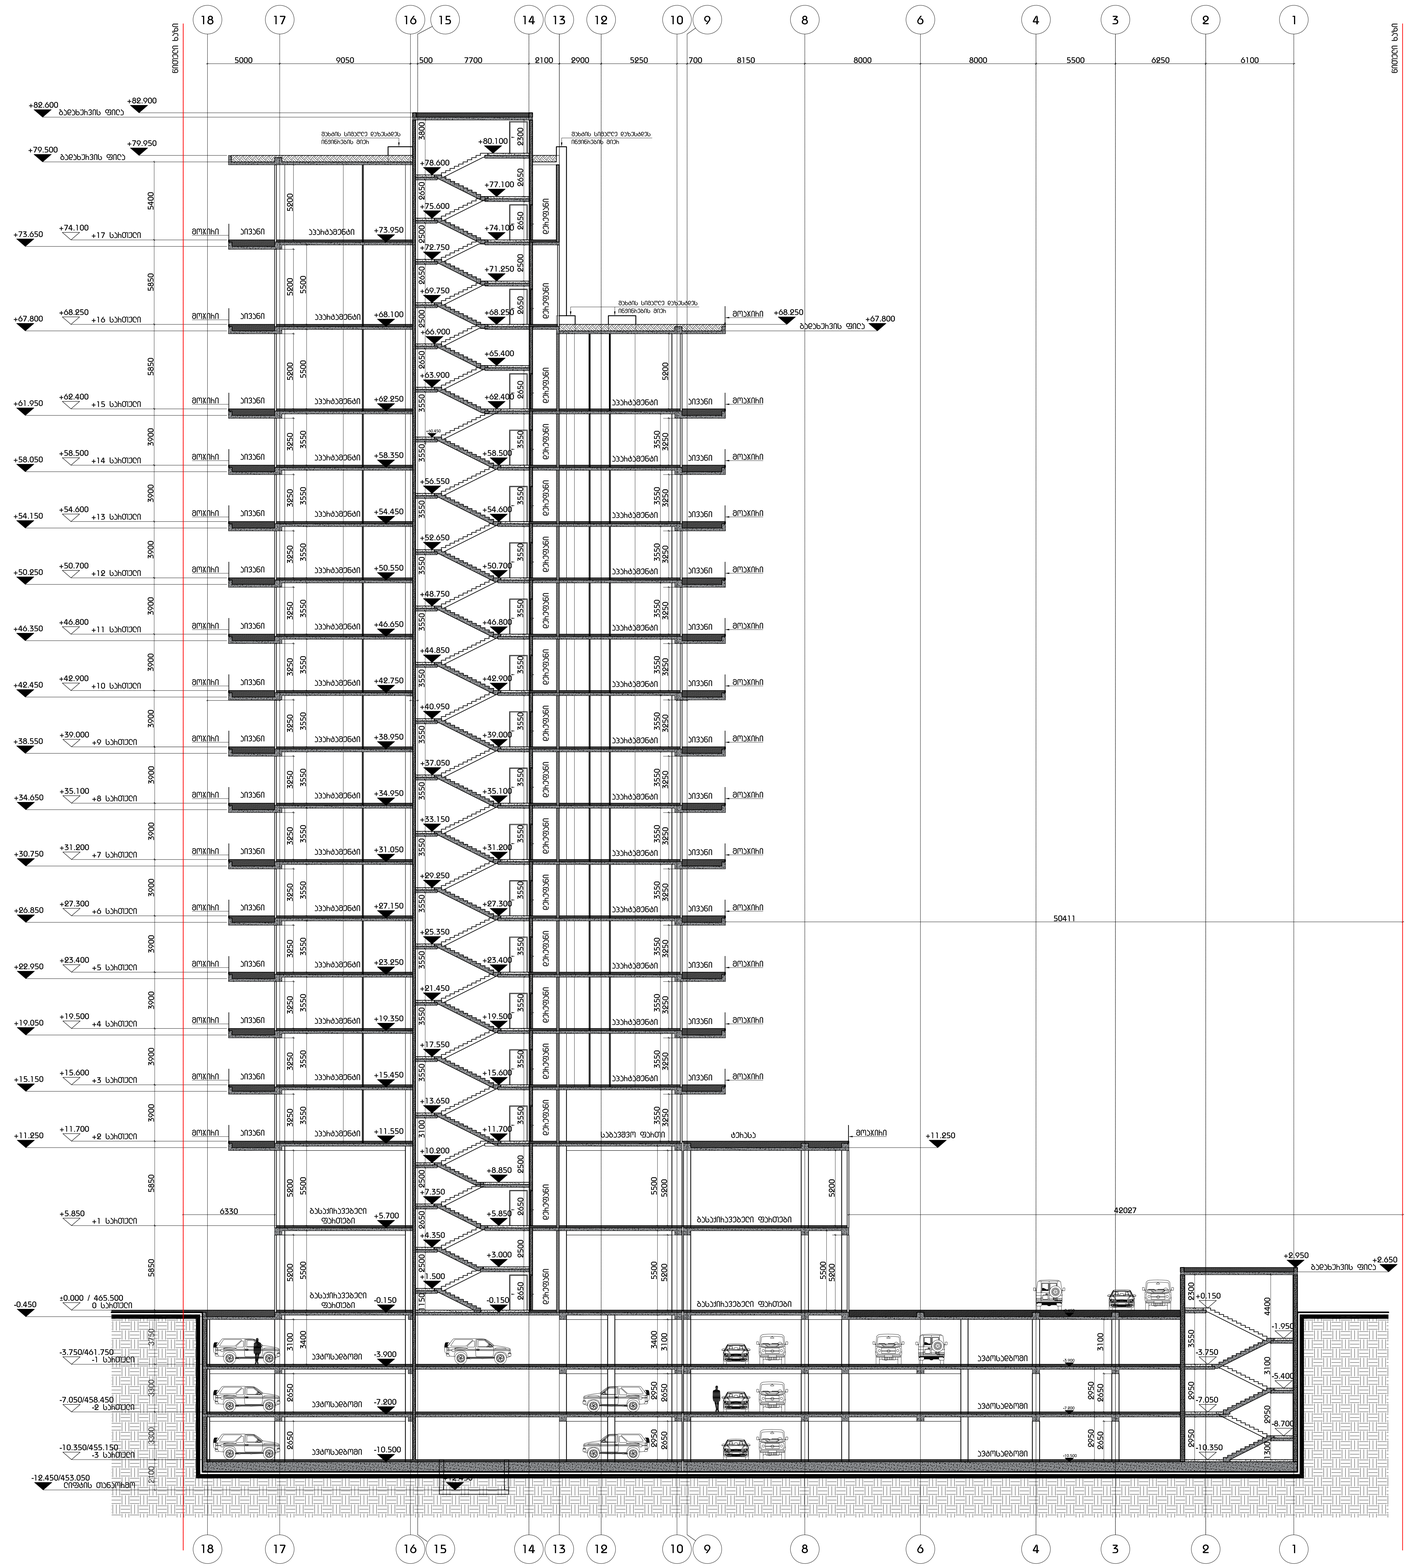


DEPHANI
ARCHITECTURE&DESIGN


საავტორო უფლებები

ნებისმიერი ტიპის გამოყენება, "DEPHANI"-ს სპეციალური, ნებისმიერი წერილობითი ფორმით (მათ შორის ელექტრონული ვერსიით) "DEPHANI"-ს წერილობითი ნებართვის გარეშე დაუშვებელია. ნებისმიერი ასეთი ნებართვის მიმღები ვალდებულია, დაიცვას ავტორის ინტელექტუალური საკუთრების ნებისმიერი ობიექტის გამოყენების პირობები, რომელიც ასეთ ნებართვაში იქნება მითითებული.

დომუსი

არქიტექტორი


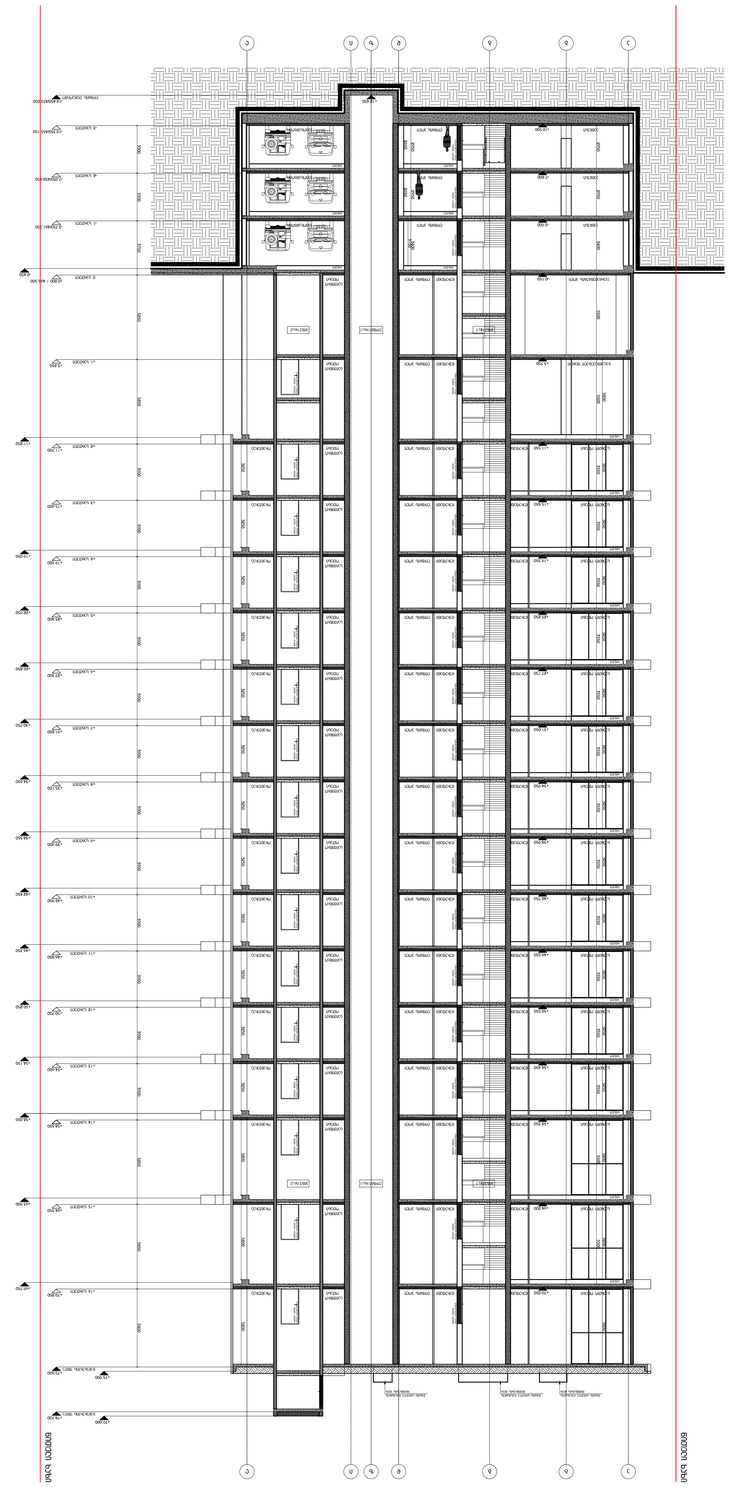
ტიპიური სართული
ტიპიური სართული
ტიპიური სართული