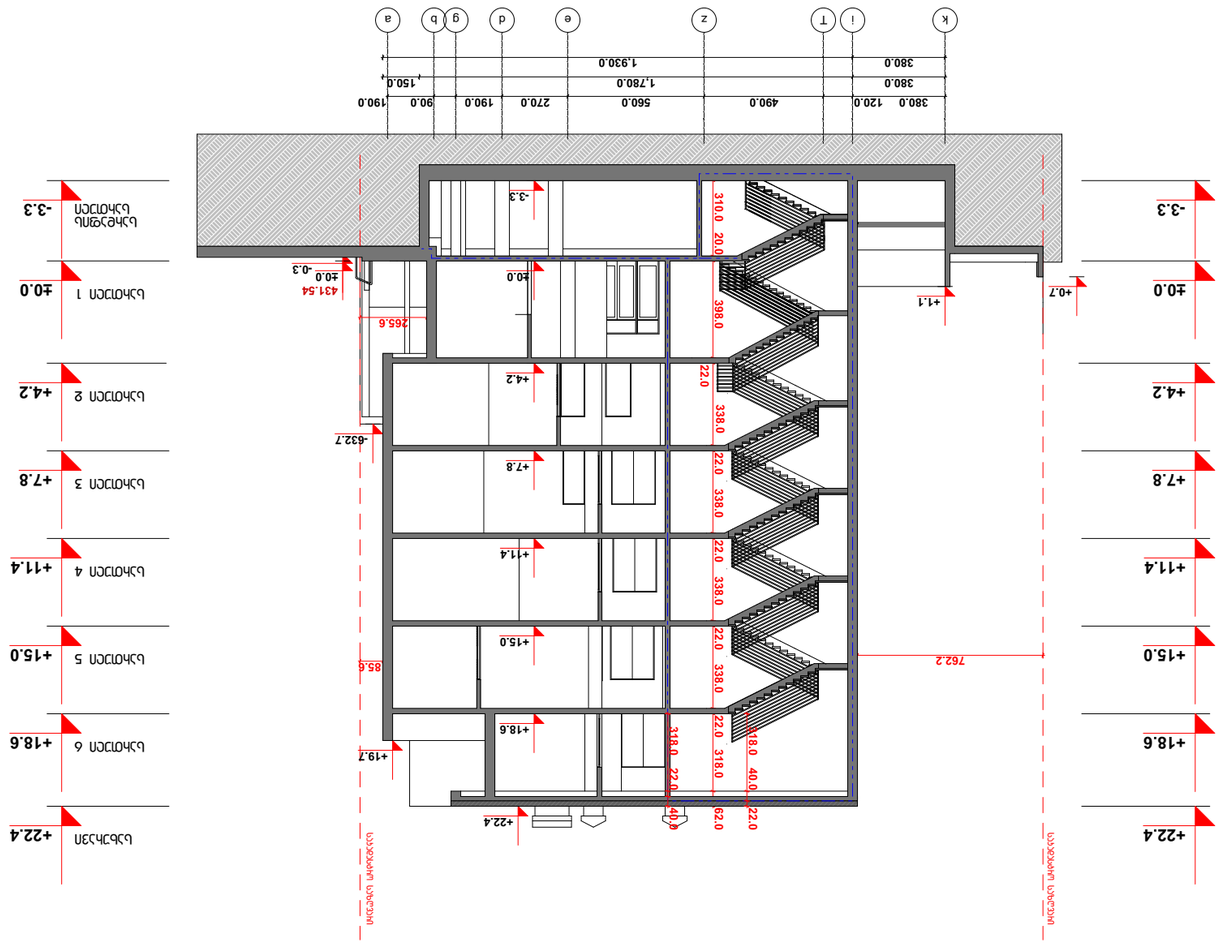
a
b
g
d
e
z
T
i
k
190.0
90.0
150.0
270.0
190.0
560.0
490.0
120.0
380.0
1,930.0
1,780.0
380.0
380.0
-632.7
+19.7
+18.6
+15.0
+11.4
+7.8
+4.2
+22.4
-3.3
±0.0
+0.7
+1.1
762.2
85.6
265.6
431.54
±0.0
-0.3
±0.0
±0.0
±0.0

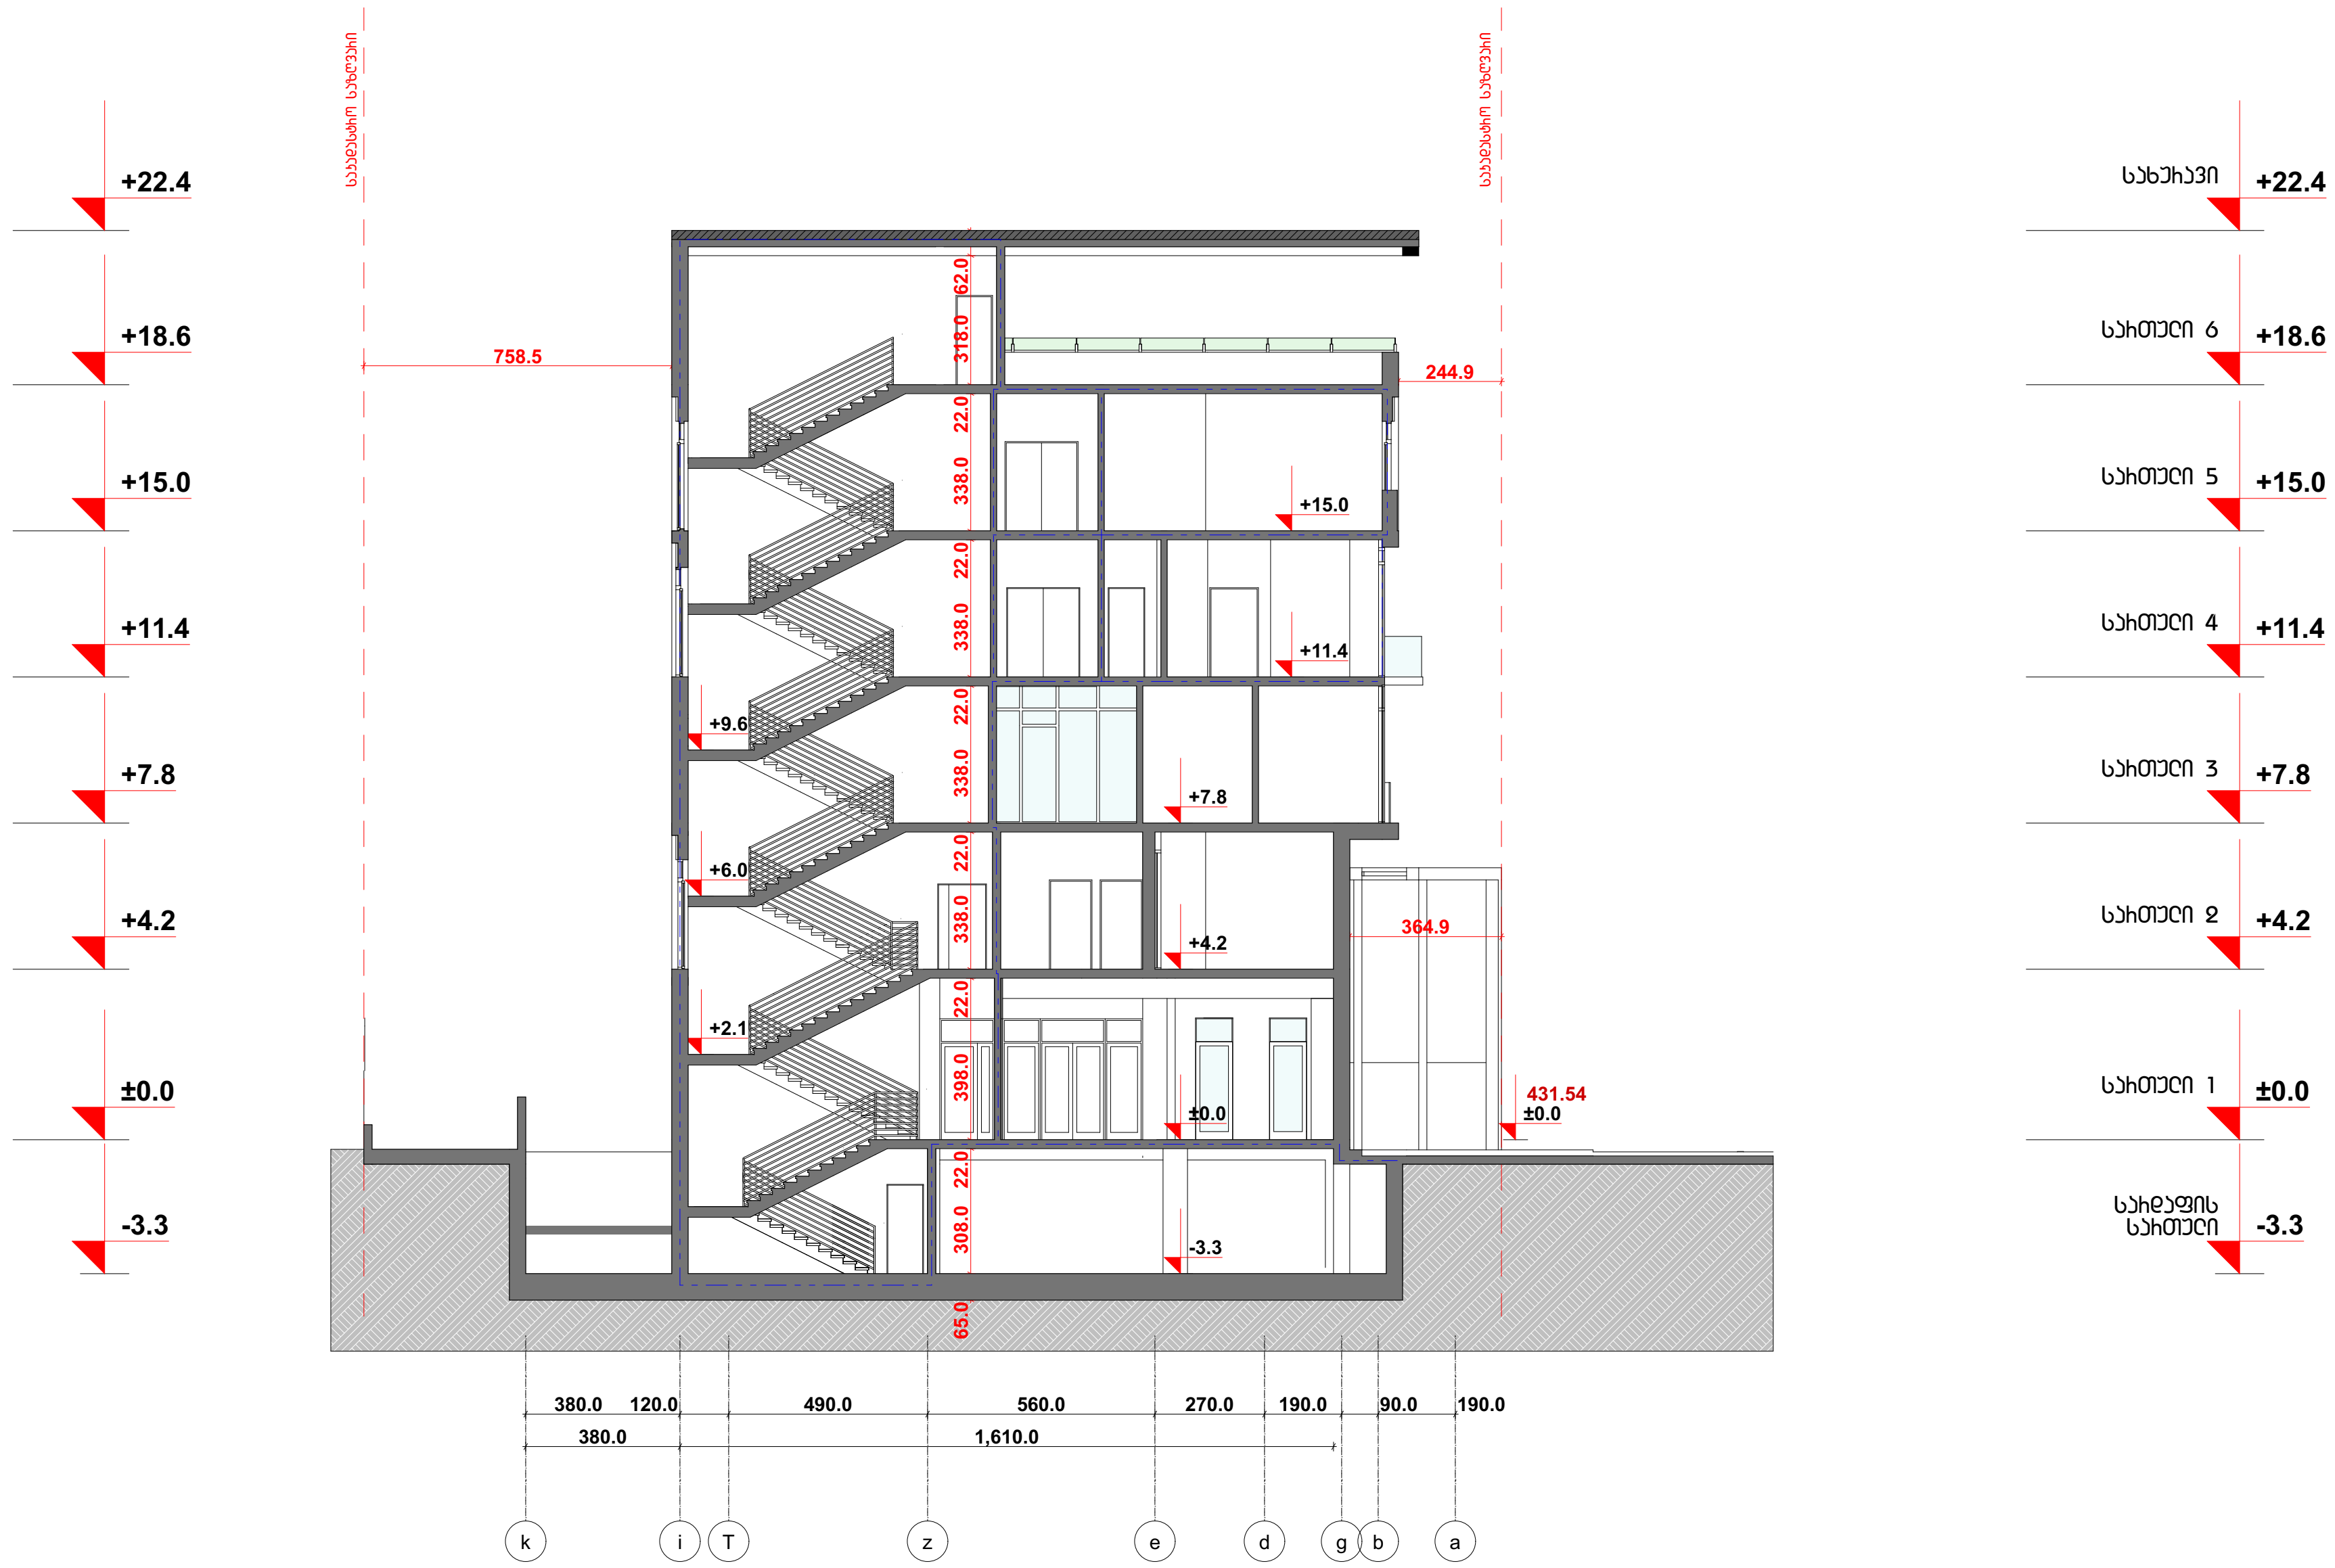


## შენიშვნა

- ნახაზზე ზომები მოცემულია სანტიმეტრებში
- ნახაზზე ყველა სახის ცვლილება შეთანხმებული უნდა იყოს პროექტის ავტორთან
- ფურცლის კორექტირებით ავტომატურად უქმდება წინა ვარიანტი

### პირობითი აღნიშვნები

- საკადასტრო საზღვარი
- ბლოკის კედელი
- სტრუქტურული ანაწყობის (კედლის) ხანძარმედეგობის ხარისხი 2 საათი
- +0.0 სართულის ნიშნული ჭრილზე

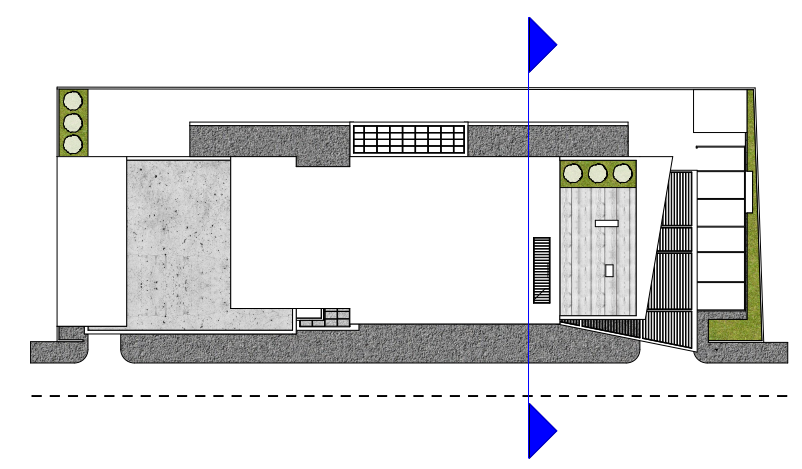

07.08.2017

| | | |
|---|---|---|
| დამკვეთი | შ.პ.ს "ინ ვიტრო განაყოფიერების ცენტრი" | |
| შემსრულებელი | ბელა იორდანიშვილის და ლევან სალუქვაძის სტუდია "გილს" წწწ.გილს.გე<br>ბია და არჩილ ქურდიანების სტუდია "დინასტია" წწწ.დყნასტყ.გე | |
| პროექტის სახელწოდება | კლინიკა "ინ ვიტრო - ხელოვნური განაყოფიერების ცენტრი" | |
| მისამართი | ქ. თბილისი, ნოდარ ბოხუას ქ. #21 | |
| თანამდებობა | სახელი/გვარი | ხელმოწერა |
| დირექტორი | ლ.სალუქვაძე | |
| პრ.მთ. არქიტექტორი | ბ.იორდანიშვილი | |
| არქიტექტორი | ა.ქურდიანი | |
| არქიტექტორი | გ.გერკაშვილი | |
| არქიტექტორი | ბ.ქურდიანი | |
| არქიტექტორი | მ.იორდანიშვილი | |
| 3D ვიზუალიზაცია | რ.მოლაშხია | |
| ნახაზი | ჭრილი "2-2" | |
| ფორმატი | მასშტაბი | A-202 |
| A 3 | 1 : 250 | |

# ჯჩიშვეა

□ნაგებობის ტერიტორიის მოსაწყობი ზოლის ნაწილი

□ნაგებობის ტერიტორიის ფრაგმენტი ნაგებობის ნაწილის ასაწყობ ადგილზე

□ფუნქციონალური ობიექტის ნაწილი

□ნაგებობის ტერიტორიის ფრაგმენტი ნაგებობის ნაწილის ასაწყობ ადგილზე

| | |
|---|---|
| ტიპიური ფრაგმენტი | ს.ს.შ "ნნ ვიჩო ვიჩოიჩიჩიჩ" |
| ნაგებობის ნაწილი | ნაგებობის ნაწილის ასაწყობ ადგილზე |
| ნაგებობის ტერიტორიის ფრაგმენტ