შენობა-ნაგებობის უსაფრთხოების წესებთან შესაბამისობის ანალიზი

გამოყენებული წესები - **„შენობა-ნაგებობის უსაფრთხოების წესები“**

ჩამოთვალეთ შენობის დაკავებულებები და აღწერეთ თითოეული გამოყენება	
თვ-2 (303.3) თვაშეყრის ჯგუფი, რომელიც მოიცავს რესტორნებს.	მიწისქვეშა პირველი სართული
თვ-3 (303.4) თავშეყრის ჯფუფი, რომელიც მოიცავს სპორტულ დარბაზებს.	მიწისქვეშა მეორე სართული
სქ (304.1) საქმიანი ჯგუფი	მიწისქვეშა პირველი სართული და პირველი სართული
სც-1 (310.3) საცხოვრებელი ჯგუფი, რომელიც მოიცავს სასტუმროებს მცირე ხნით დამკავებელთათვის	პირველი სართული, მეორე სართული, მესამე სართული, მეოთხე სართული
სწ-1 (311.2) სასაწყობე ჯგუფი	მიწისქვეშა მეორე სართული, პირველი სართული
სწ-2 (311.3) სასაწყობე ჯგუფი	მიწისქვეშა მეორე სართული
დს (312.1) დამხმარე და სხვადასხვა დანიშნულების ჯგუფი	მიწისქვეშა მეორე სართული

კონსტრუქციის ტიპი:	
განსაზღვრეთ კონსტრუქციის ტიპი ახალი შენობისთვის: მაგალითი: II-A, II-B, V-A, V-B	**III-B** ტიპი

სიმაღლის შეზღუდვები ცხრილი 503 -ის მიხედვით		
დაკავებულობები	**დასაშვები სართულიანობა**	**შემოთავაზებული სართულიანობა**
1. თავშეყრის ჯგუფი: თვ-2	2	1
2. თავშეყრის ჯგუფი: თვ-3	2	1
3. საქმიანი ჯგუფი: სქ	4	3
4. საცხოვრებელი ჯგუფი: სც-1	4	4
5. სასაწყობე ჯგუფი: სწ-1	**3**	**1**
6. სასაწყობე ჯგუფი: სწ-2	**4**	**1**
7. დამხმარე ჯგუფი: დს	**2**	**1**
	დასაშვები	**შემოთავაზებული**
საერთო სიმაღლე =	16.8	13.90
მიწის ზემოთ სართულის რაოდენობა =	4	4

ფართობის შეზღუდვები ცხრილი 503 -ის მიხედვით		
დაკავებულობები	დასაშვები ფართობი	შემოთავაზებული ფართობი
1. თავშეყრის ჯგუფი: თვ-2	880	70.3
2. თავშეყრის ჯგუფი: თვ-3	880	78.9
3. საქმიანი ჯგუფი: სქ	1770	43.2
4. საცხოვრებელი ჯგუფი: სც-1	1490	447.3
5. სასაწყობე ჯგუფი: სწ-1	1630	7.6
6. სასაწყობე ჯგუფი: სწ-2	2420	8.8
7. დამხმარე ჯგუფი: დს	790	3.8
იატაკის საერთო ფართობი =	1056.6	
იატაკების რაოდენობა =	6	
შენობის საერთო ფართობი სართულების გარე პერიმეტრებით =	1104.4	

გარე კედლის ცეცხლმედეგობისა და ღიობისადმი მოთხოვნები ცხრილების 602-ის და 705.8 -ის მიხედვით									
გარე კედელი	ხანძარსაწინააღმდეგო მანძილი (მეტრი)	ცეცხლმედეგობის ხარისხი (საათი)		კედლის ღიობების ფართობი (კედლის %)					
		მოთხოვნილი	გათვალისწინებული	დასაშვები			გათვალისწინებული		
				დაცული	დაუცველი საშხეფებით	დაუცველი	დაცული	დაუცველი საშხეფებით	დაუცველი
1-4 ღერძებში	3.35	1	2	45%	45%	15%	39%	-	-
4-6 ღერძებში	2.85	1	2	25%	25%	10%	22%	-	-
6-1 ღერძებში	9<	1	2	შეუზღუდავი	შეუზღუდავი	შეუზღუდავი	40%	-	-
ა-გ ღერძებში	9<	1	2	შეუზღუდავი	შეუზღუდავი	შეუზღუდავი	30%	-	-
გ-ბ ღერძებში	9<	1	2	შეუზღუდავი	შეუზღუდავი	შეუზღუდავი	30%	-	-
ბ-ა ღერძებში	0.1	2	2	დაუშვებელია	დაუშვებელია	დაუშვებელია	42%	-	-

ხანძრისაგან დაცვის სისტემებისადმი მოთხოვნები							
დაკავებულობები/სივრცეები/გასასვლელი საშუალებები	ავტოსამზეფი სისტემა	ალტერნატიული ავტომატური ცეცხლსაქრობი სისტემები	ხელით სამართავი სახანძრო განგაშის სისტემები	სახანძრო მილდგარების სისტემები	კვამლის საკონტროლო სისტემები	ხელის ცეცხლმაქრები	საავარიო განგაშის სისტემები
1. თავშეყრის ჯგუფი: თვ-2	კი	-	-	-	-	კი	-
2. თავშეყრის ჯგუფი: თვ-3	კი	-	-	-	-	კი	-
3. საქმიანი ჯგუფი: სქ	კი	-	-	-	-	კი	-
4. საცხოვრებელი ჯგუფი: სც-1	კი	-	-	-	-	-	-
5. სასაწყობე ჯგუფი: სწ-1	კი	-	-	-	-	-	-
6. სასაწყობე ჯგუფი: სწ-2	კი	-	-	კი	-	-	-
7. დამხმარე ჯგუფი: დს	კი	-	-	-	-	-	-
8. კიბის უჯრედები	-	-	-	-	-	-	-
9. დერეფნები	კი	-		კი		კი	
10. ლიფტი	-	-	-	-	-	-	-
სახანძრო-ამაშველო სამსახურის მიერ გამოსაყენებელი მისაერთებლები				კი			


განიაავების მოთხოვნა		
დაკავებულობები/სივრცეები/გასასვლელი საშუალებები	ბუნებრივი განიავება	ხელოვნური განიავება
თავშეყრის ჯგუფი: თვ-2	კი	
თავშეყრის ჯგუფი: თვ-3	არა	კი
საქმიანი ჯგუფი: სქ	კი	
საცხოვრებელი ჯგუფი: სც-1	კი	
სასაწყობე ჯგუფი: სწ-1	კი	
სასაწყობე ჯგუფი: სწ-2	კი	
დამხმარე ჯგუფი: დს	კი	
კიბის უჯრედები	კი	
დერეფნები	კი	
ლიფტი	კი	


თითოეული სართულიდან გასასვლელი საშუალება										
სართულები	დაკავებულობა და დაკავებულობის დატვირთვის ჯამური მაჩვენებელი	მოთხოვნილი გასასვლელების/გასასვლელთან მისადგომის რაოდენობა	გათვალისწინებული გასასვლელების/გასასვლელთან მისადგომის რაოდენობა და ტიპი	გასასვლელი საშუალებების სიგანე					
				გზა-კიბეები		დერაფანი,		გასასვლელის გზა-კარი	
				მოთხოვნილი	გათვალისწინებული	მოთხოვნილი	გათვალისწინებული	მოთხოვნილი	გათვალისწინებული
მიწისქვეშა მეორე სართული	17	1	1	0.9	1.05	-	-	0.82	0,90
მიწისქვეშა პირველი სართული	41	2	3	0.9	1.05	-	-	0.82	0.90
პირველი სართული	8	2	3	0.9	1.05	1.2	1.4	0.82	0.90
მეორე სართული	6	2	2	0.9	1,05	1.2	1.4	0,82	0.90
მესამე სართული	6	2	2	0.9	1,05	1.2	1.4	0,82	0.90
მეოთხე სართული	5	2	2	0.9	1,05	1.2	1.4	0,82	0.90

წყალსადენი სისტემის ფიქსირებული მოწყობილობების რაოდენობა-საცხოვრებელი ჯგუფი სც-1 ცხრილი 1602.1-ის მიხედვით											
სართულები	საცხოვრებელი ერთეული	ფიქსირებული მოწყობილობები									
		უნიტაზი (ერთ საცხოვრებელ ერთეულზე)		ტუალეტის ხელსაბანები (ერთ საცხოვრებელ ერთეულზე)		აბაზანა/შხაპი (ერთ საცხოვრებელ ერთეულზე)		სამზარეულოს ნიჟარა (ერთ საცხოვრებელ ერთეულზე)		ავტომატური სარეცხი მანქანის მისაერთებელი	
		მაითვალისწინებული	გათვალისწინებული	მაითვალისწინებული	გათვალისწინებული	მაითვალისწინებული	გათვალისწინებული	მაითვალისწინებული	გათვალისწინებული	მაითვალისწინებული	გათვალისწინებული
პირველი სართული	4	1	1	1	1	1	1	1	1	1	1
მეორე სართული	6	1	1	1	1	1	1	1	1	1	1
მესამე სართული	6	1	1	1	1	1	1	1	1	1	1
მეოთხე სართული	5	1	1	1	1	1	1	1	1	1	1

წყალსადენი სისტემის ფიქსირებული მოწყობილობების
ცხრილი 1602.1-ის მიხედვით

სართულები	დაკავებულობა და დაკავებულობის დატვირთვის ჯამური მაჩვენებელი	ფიქსირებული მოწყობილობები									
		უნიტაზი		ხელსაბანი		აბაზანა/შხაპი		წყლის დასალევი შადრევნები		სამომსახურეო ნიჟარა	
		დანიშნულია	დაინსტალირებულია	დანიშნულია	დაინსტალირებულია	დანიშნულია	დაინსტალირებულია	დანიშნულია	დაინსტალირებულია	დანიშნულია	დაინსტალირებულია
-2 სართული	**17**	1	2	1	2	-	-	-	-	-	-
-1 სართული	**41**	1	4	1	5	-	-	-	1	1	1
1 სართული	**8**	1	4	1	4	-	4	-	-	1	1
2 სართული	**6**	1	6	1	6	-	6	-	-	1	1
3 სართული	**6**	1	6	1	6	-	6	-	-	1	1
4 სართული	**5**	1	5	1	5	-	5	-	-	1	1

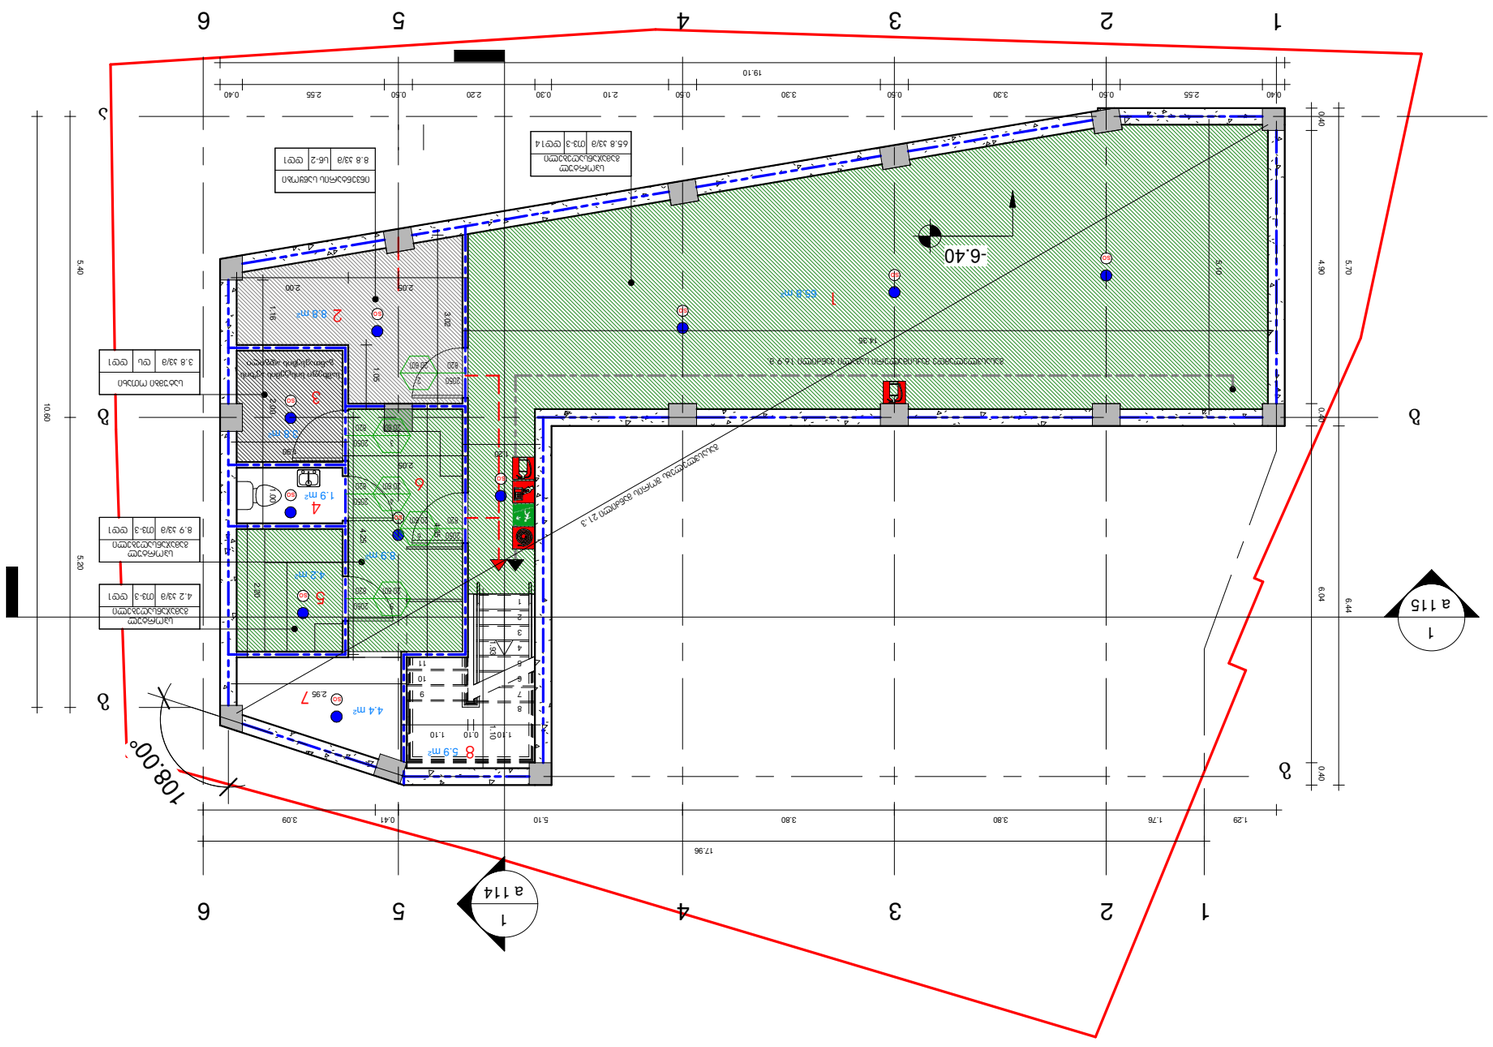
-6.40
1
2
3
4
5
6
a
б
1
a 114
1
a 115
108.00°
17.96
19.10
10.69
5.40
5.30
5.70
4.80
6.04
0.40
1.29
1.76
3.80
3.80
5.10
0.41
3.09
2.55
0.40
0.50
3.30
0.50
2.10
0.30
2.20
0.50
0.50
3.30
0.50
2.55
0.40
7 2.95
8 5.9 m²
4.4 m²
1.10
0.10
1.10
2.00
2.00
2.00

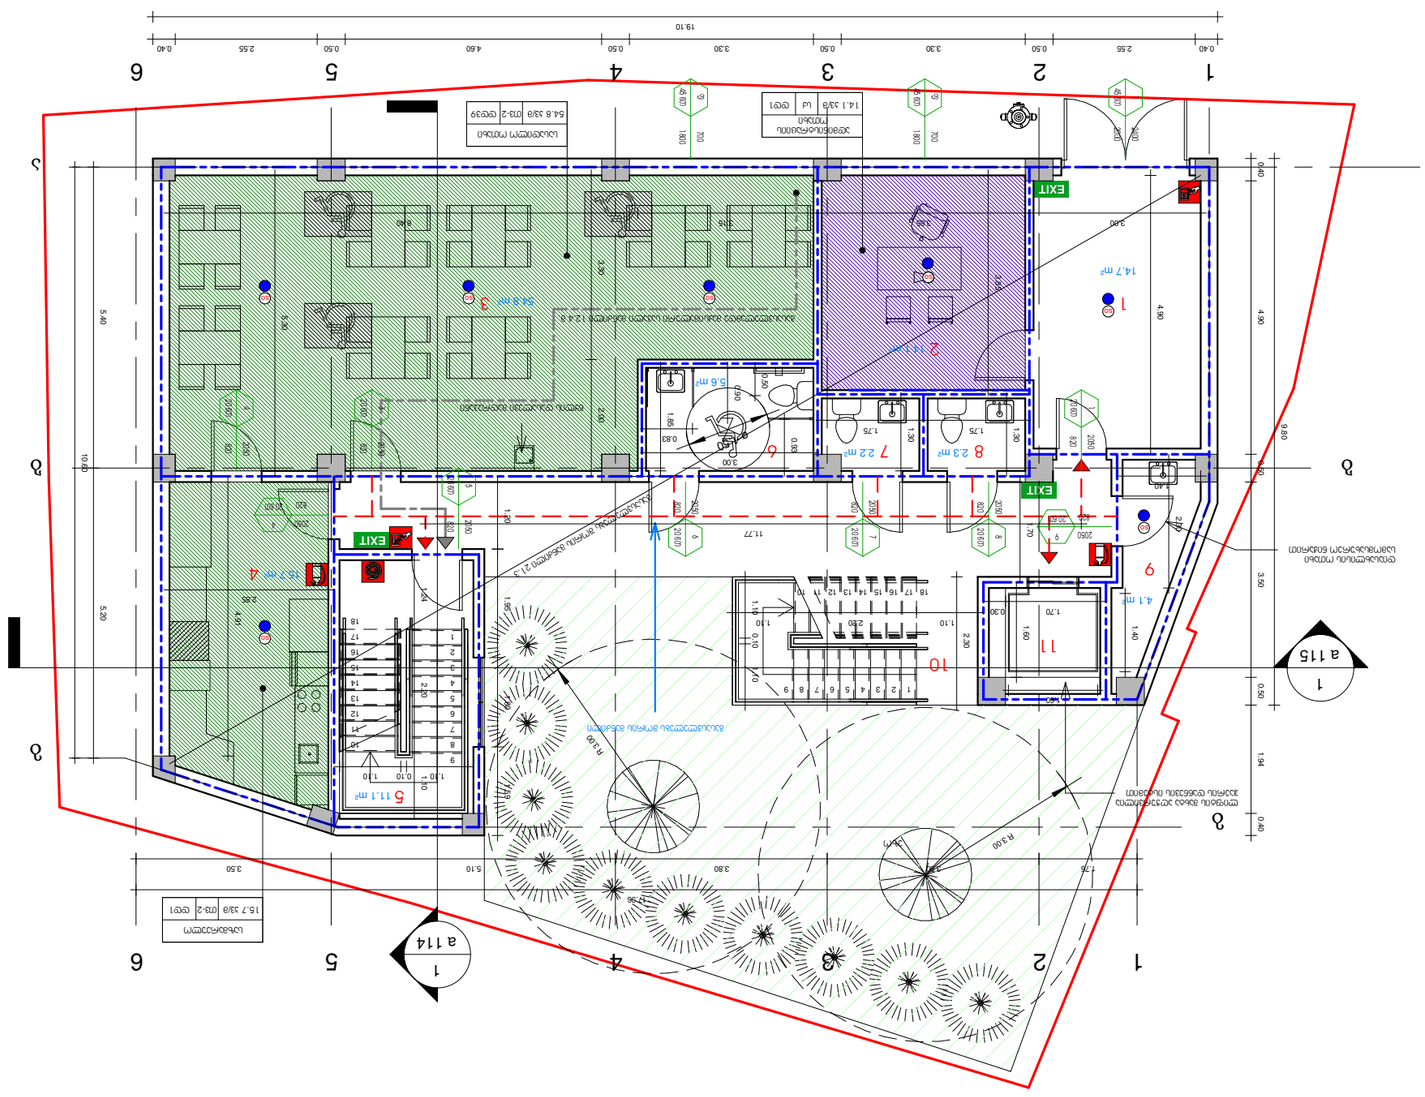


დასახელება drawing	ტექნიკურ-ეკონომიკური მაჩვენებლები technical-economical indicators
ნაგებობის დანიშნულება ფართობი ტერიტორიის კეთილმოწყობა ავეჯით აღჭურვა ელექტრომოწყობილობებით აღჭურვა ინჟინრული უზრუნველყოფა ტექნოლოგიური მოწყობილობები ტრანსპორტი სხვა	ფართობი area 14.1 მ² 54.8 მ² შენობა-ნაგებობის ფართობი total area 69.9 მ²
სულ	


დასახელება drawing	არქიტექტურა architecture
თარიღი date of issue	07/06/2019
მასშტაბი scale	1 : 100
ფურცლის ზომა paper size	A3
ფურცლების რაოდენობა page	3 1104
ფაილის სახელი file name	...fi qwuxhi.rvt


პროექტის დასახელება project	ქ. ბათუმში, ნიკეის ქუჩაზე მდებარე N43 ტერიტორიის კომპლექსური განაშენიანების პროექტი (ს/კ:01.17.01.101.008)
დამკვეთი client	შპს "ნიუ მაქს"
მისამართი address	ქ. ბათუმი, ნიკეის ქუჩა N43
ავტორები author	
ხელმძღვანელი supervisor	
არქიტექტორი architect	ზურაბ თედიაშვილი Zurab Tediashvili
არქიტექტორი architect	
კონსტრუქტორი constructor	
დასახელება position	სახელი გვარი name surname
დირექტორი director	ნათია კობახიძე Natia Kobakhidze
ხელმძღვანელი author	ზურაბ თედიაშვილი Zurab Tediashvili
არქიტექტორი architect	
არქიტექტორი architect	
კონსტრუქტორი constructor	

შენიშვნები Notes	
განმარტებები explication	1. ზეთოვანი საღებავით შეღებილი ხის ფანჯრის ბლოკი 2. ალუმინის ფანჯრის ბლოკი 3. ალუმინის კარის ბლოკი 4. ალუმინის ფარდული 5. ბეტონის ზედაპირი 6. მინის ბლინდაჟი ალუმინის ჩარჩოში 7. ალუმინის ბლინდაჟი 8. კერამოგრანიტის იატაკი 9. ლამინირებული იატაკი 10. ლია ალუმინის ვერანდა 11. ლითონის ბადე

შპს "ნიუ მაქს"
LTD "NEW MAX"

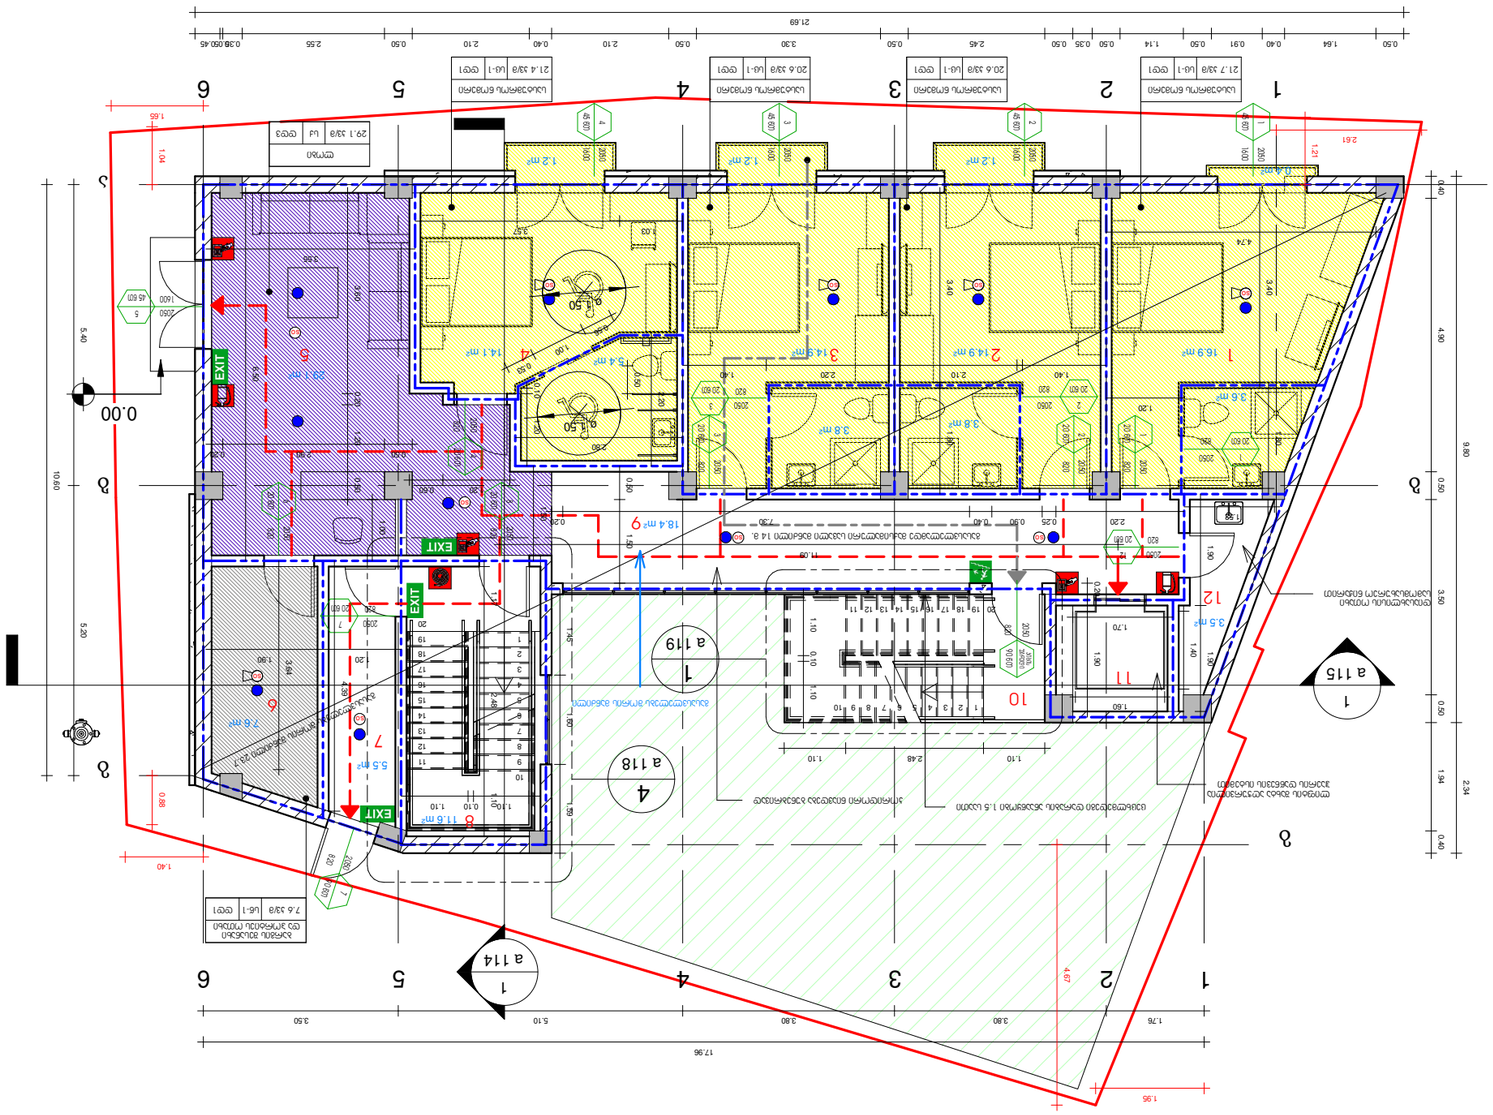
17.96
21.69
EXIT
1
2
3
4
5
6
a 114
a 115
a 118
a 119
16.9 m²
14.9 m²
12 m²
3.8 m²
14.1 m²
5.4 m²
20.1 m²
18.4 m²
11.09
11.5 m²
5.5 m²
7.6 m²
3.5 m²
4.74
4.67
2.61
1.21
1.04
1.65
0.80
1.40
0.40
4.90
9.80
0.50
3.50
1.94
2.34
5.40
10.60
5.20
0.00
1.76
3.80
5.10
3.50
1.95
0.50
1.64
0.40
0.91
0.50
1.14
0.50
0.35
0.50
2.45
0.50
3.30
0.50
2.10
0.40
2.10
0.50
2.55
0.38
0.50
0.46
ელ.პან
29.1 ვტ/მ²
ლ-1
ლ-2
20.6 ვტ/მ²
ლ-3
21.4 ვტ/მ²
21.7 ვტ/მ²
ელექტრო გამათბობელი

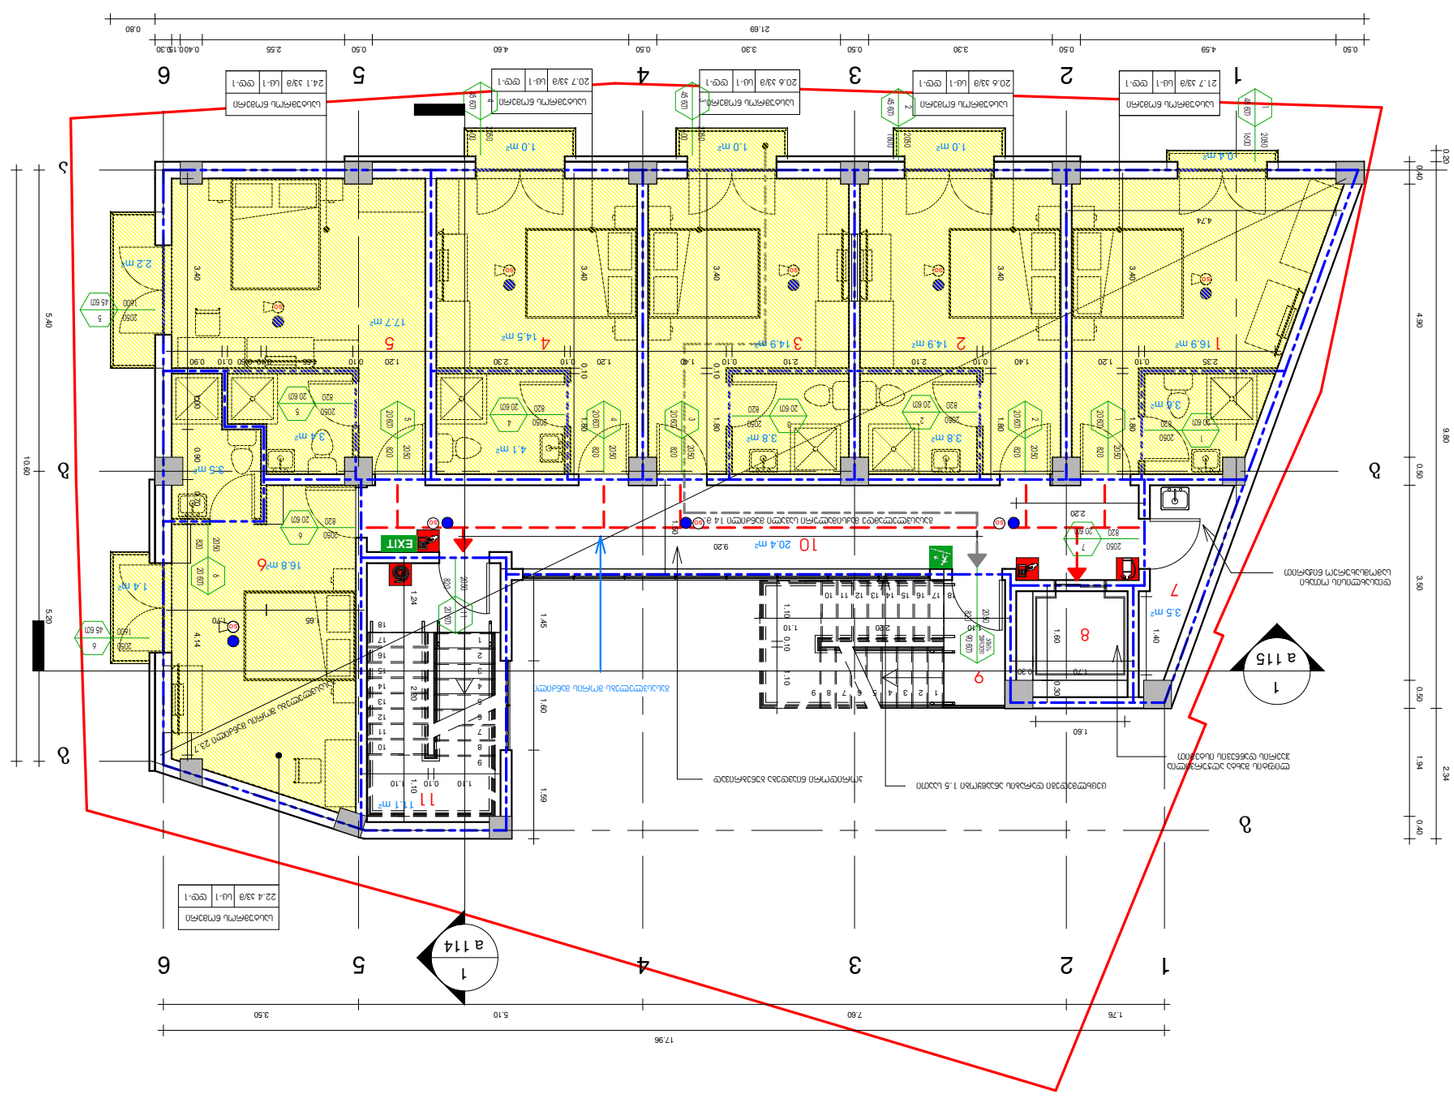
1
2
3
4
5
6
17.96
1.76
7.60
5.10
3.50
a 114
a 115
10.60
5.40
2.20
3.40
1.20
2.10
1.40
2.35
0.10
0.90
0.80
1.80
2.00
1.00
0.60
0.50
4.74
3.40
1.60
1.40
1.20
2.30
1.10
1.00
1.45
1.69
1.60
2.80
9.80
3.90
1.94
2.34
21.69
4.59
3.30
2.55
0.40
0.80
EXIT
1 16.9 m²
2 14.9 m²
3 14.9 m²
4 14.5 m²
5 17.7 m²
6 16.8 m²
7 3.5 m²
8
9
10 20.4 m²
11 11.1 m²
3.8 m²
4.1 m²
3.4 m²
2.2 m²
1.4 m²
21.7 პკ/მ
20.6 პკ/მ
20.7 პკ/მ
24.1 პკ/მ
22.4 პკ/მ
სულ-1
სტუ-1
სველი წერტილების განლაგების სქემა
ელექტრული ფარი
ელექტრული ფარი
ელექტრული ფარი

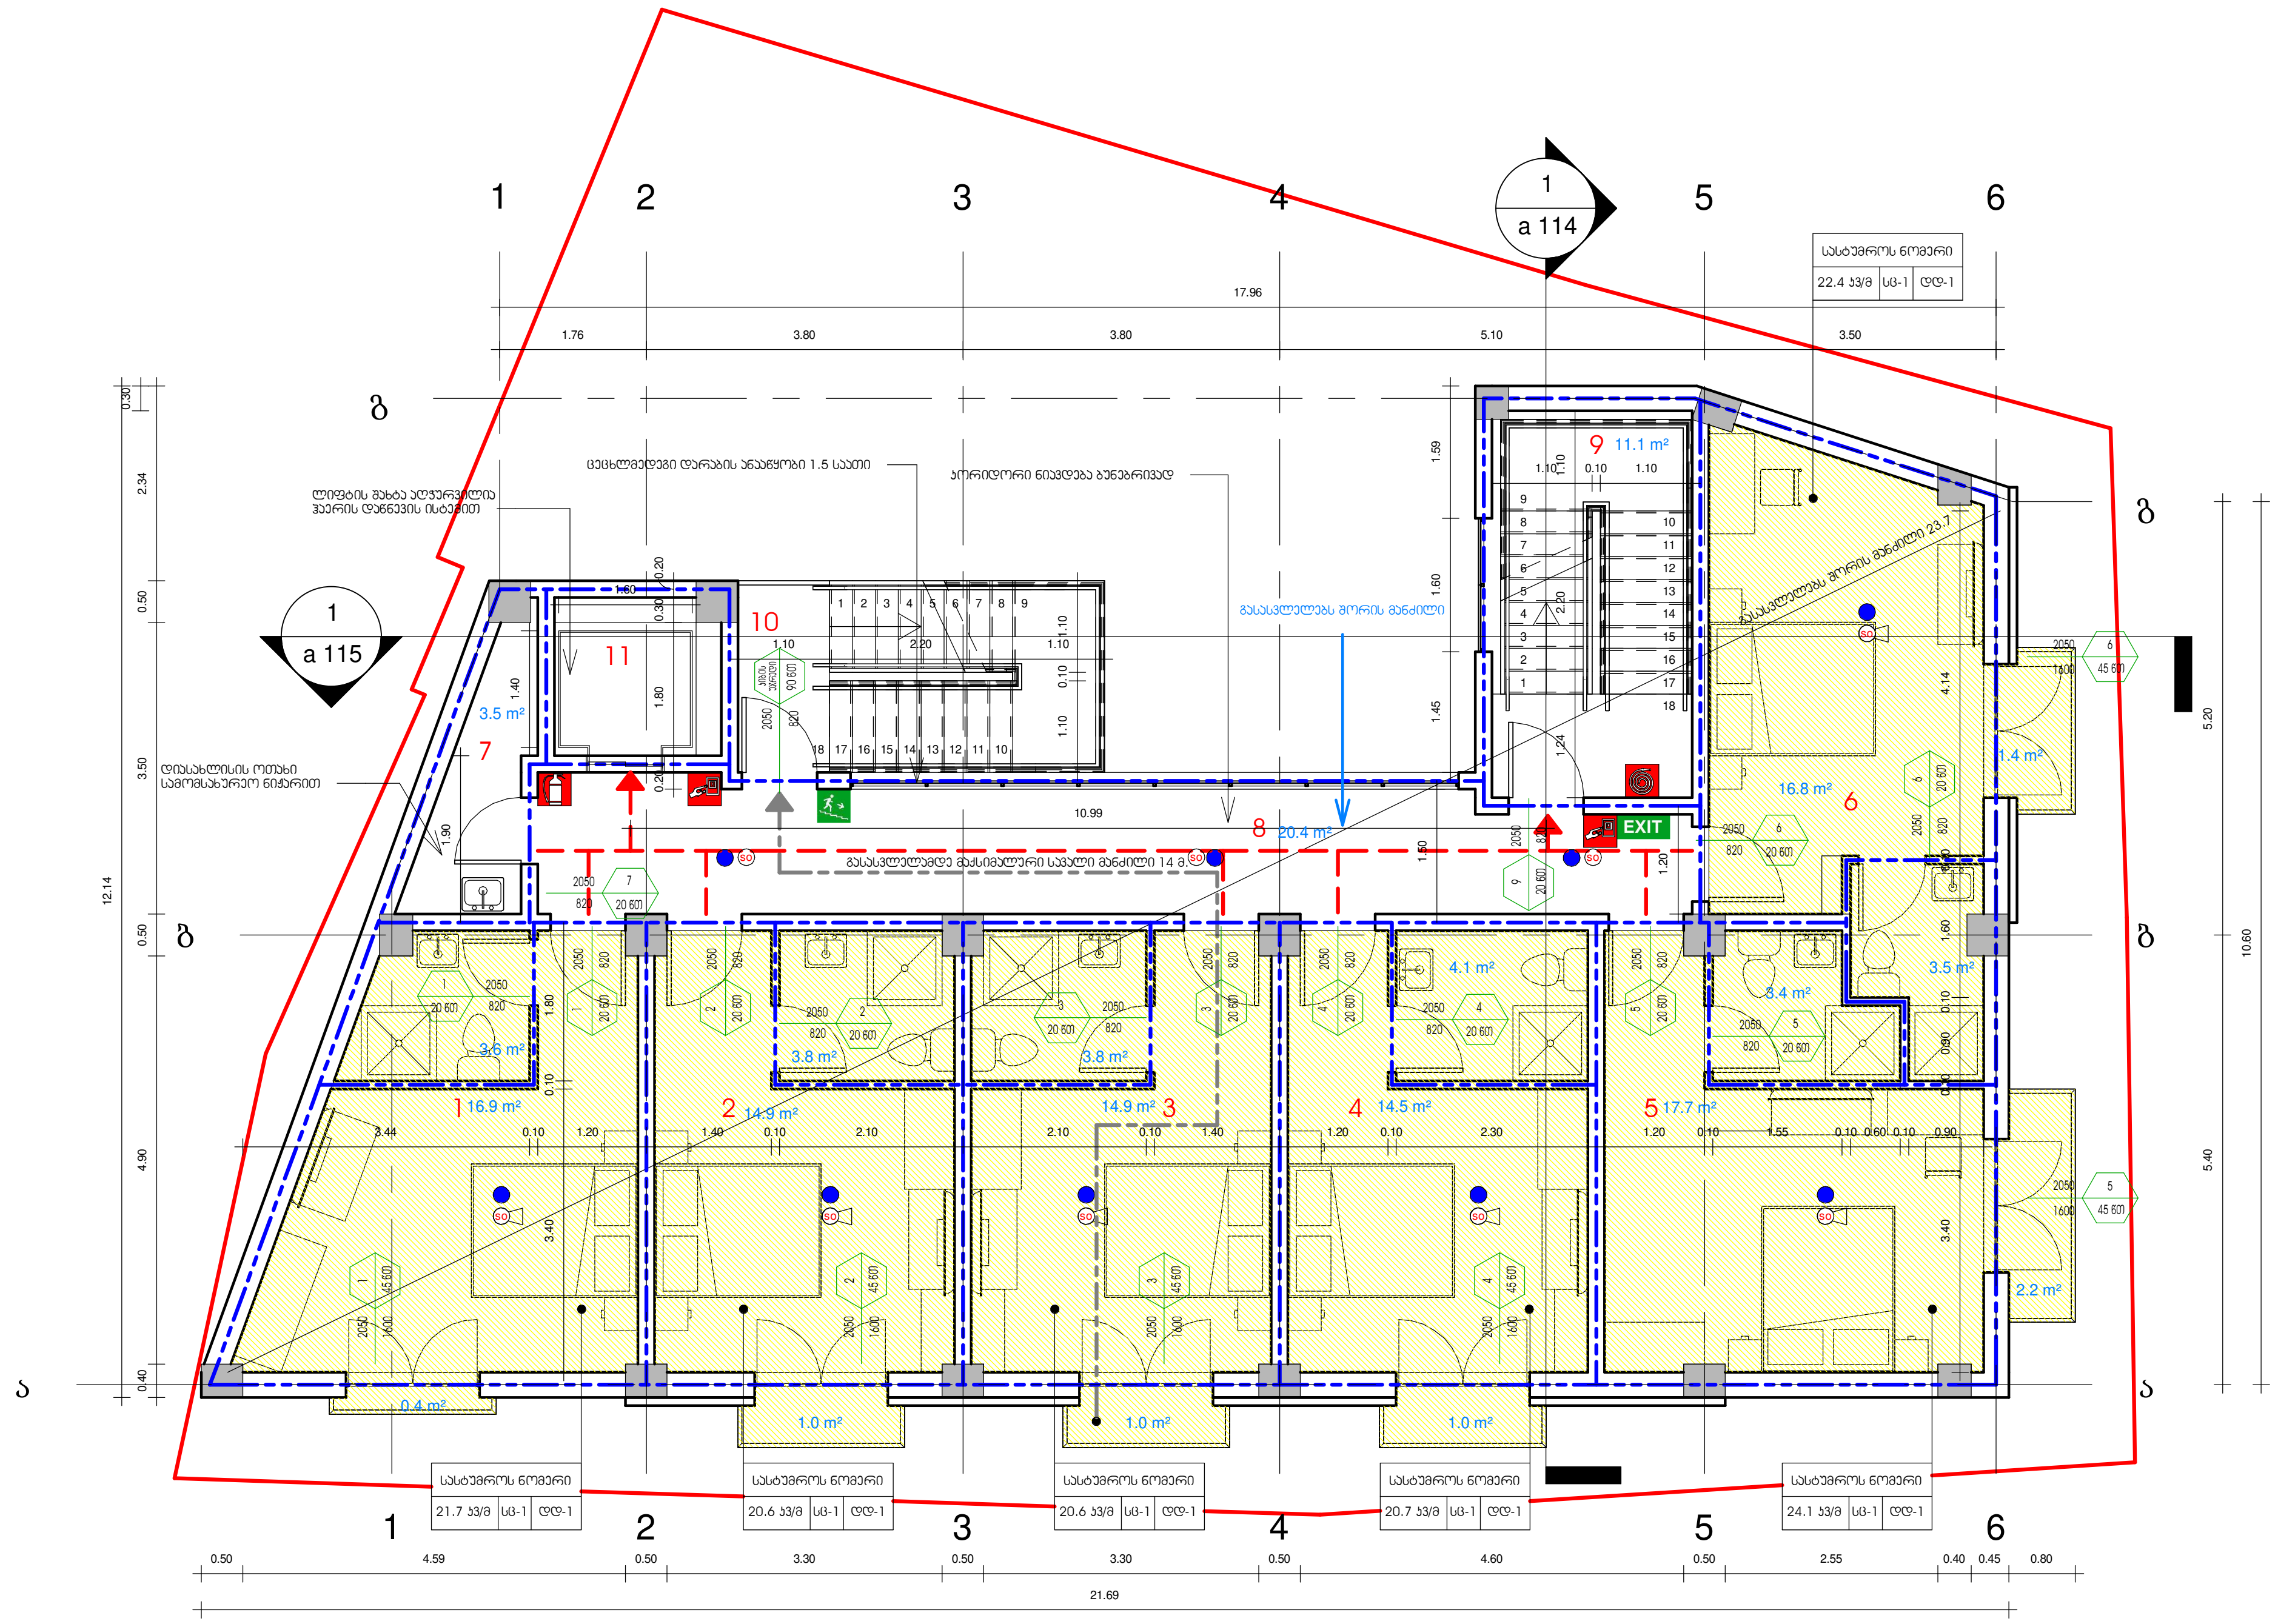

შპს "ნიუ მაქს"
saqarTvelo, Tbilisi, mgalobliSvilis q. 3, ofisi #3 s/n: 404957579
www.newmax.ge info@newmax.ge cell phone: 557303030
LTD "NEW MAX"
N3 Office, 3 Mglaloblishvili str, Tbilisi, Georgia. ID:404957579

შენიშვნები — Notes

ექსპლიკაცია — explication

1. სასტუმროს ნომერი 16
2. სასტუმროს ნომერი 15
3. სასტუმროს ნომერი 14
4. სასტუმროს ნომერი 13
5. სასტუმროს ნომერი 12
6. სასტუმროს ნომერი 11
7. დიასახლისის ოთახი
8. დერეფანი
9. კიბის უჯრედი
10. ღია კიბის უჯრედი
11. ლიფტის უჯრედი

ტექნიკურ-ეკონომიკური მაჩვენებლები — technical-economical indicators

სასტუმროს ნომრების ფართი - 130.1 კვ.მ

კიბის უჯრედისა და სადარბაზოს ფართი - 31.5 კვ.მ.

საზაფხულო ფართობი - 7.0

დამხმარე ფართი - 3.5 კვ.მ.

პროექტის დასახელება — project
სასტუმრო


დამკვეთი — client
დავით ლონდარიძე

მისამართი — address
ქ. თბილისი, ილიკო ქურხულის შესახვევი, №4ა
(ს/კ:01.17.01.101.008)

თანამდებობა position	სახელი გვარი name surname	ხელმოწერა signature
დირექტორი director	ნათია კობაიძე Natia Kobaidze	
პროექტის ავტორი author	ზურაბ თედიაშვილი Zurab Tediashvili	
არქიტექტორი architect		
არქიტექტორი architect		
კონსტრუქტორი constructor		

არქიტექტურული ნაწილი
architecture

ნახაზი drawing	თარიღი date of issue	07/05/2019
მე-3 სართულის გეგმა	მასშტაბი scale	1 : 100
	სტადია stage	პროექტი
	ფორმატი paper size	A3
	ფაილის სახელი file name	.../i qurxuli.rvt
	ფურცელი page	ა 107

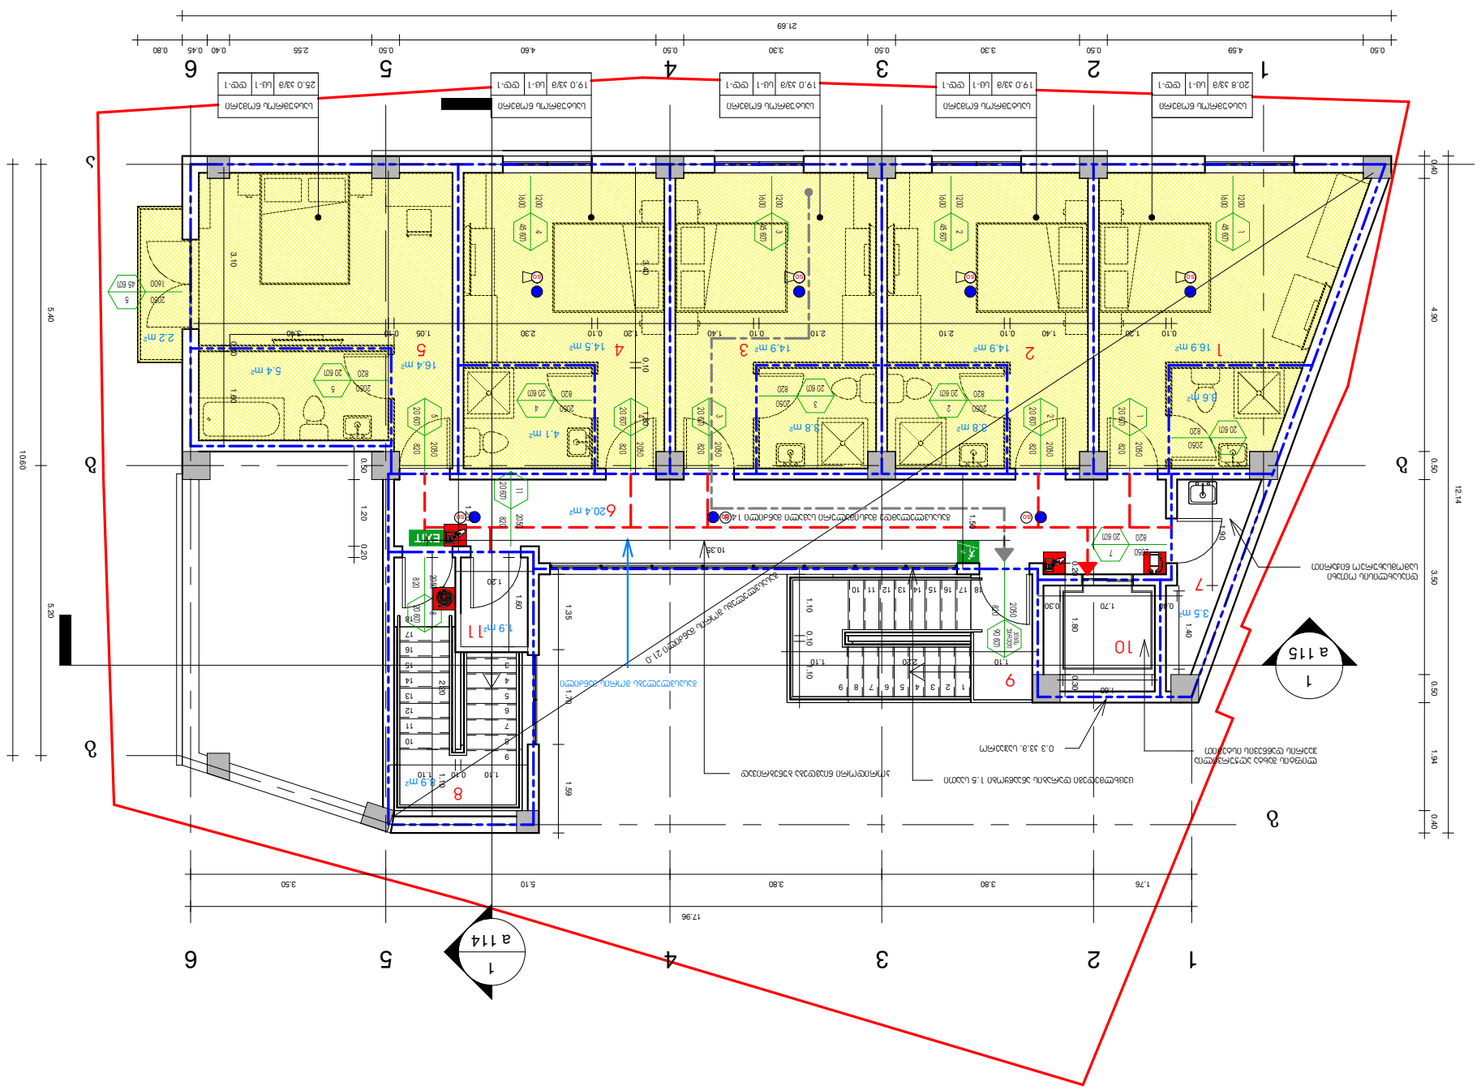

დასახელება drawing	ნახაზი drawing
მასშტაბი scale	1 : 100
ფორმატი paper size	A3
ფაილის სახელი file name	...fl qwuklu1.rvt
გვერდი page	3 108

პოზიცია position	სახელი გვარი name surname
დირექტორი director	ნათია კობაძე Natia Kobaidze
ავტორი author	ზურაბ თედიაშვილი Zurab Tediashvili
არქიტექტორი architect	
კონსტრუქტორი constructor	

არქიტექტურა
architecture

მისამართი address	

ნახაზის დასახელება
explication





ნახაზის დასახელება
Notes

შპს "ნიუ მაქს"
LTD "NEW MAX"
NEW MAX
ARCHITECTURAL BUREAU
N3 Office, 3 Mgaloblishvili str. Tbilisi, Georgia. ID:404957579
www.newmax.ge info@newmax.ge cell phone: 557303030
sagarWeo. Tbilisi, mgaloblishvili q. 3, ofis #3 s/n: 404957579

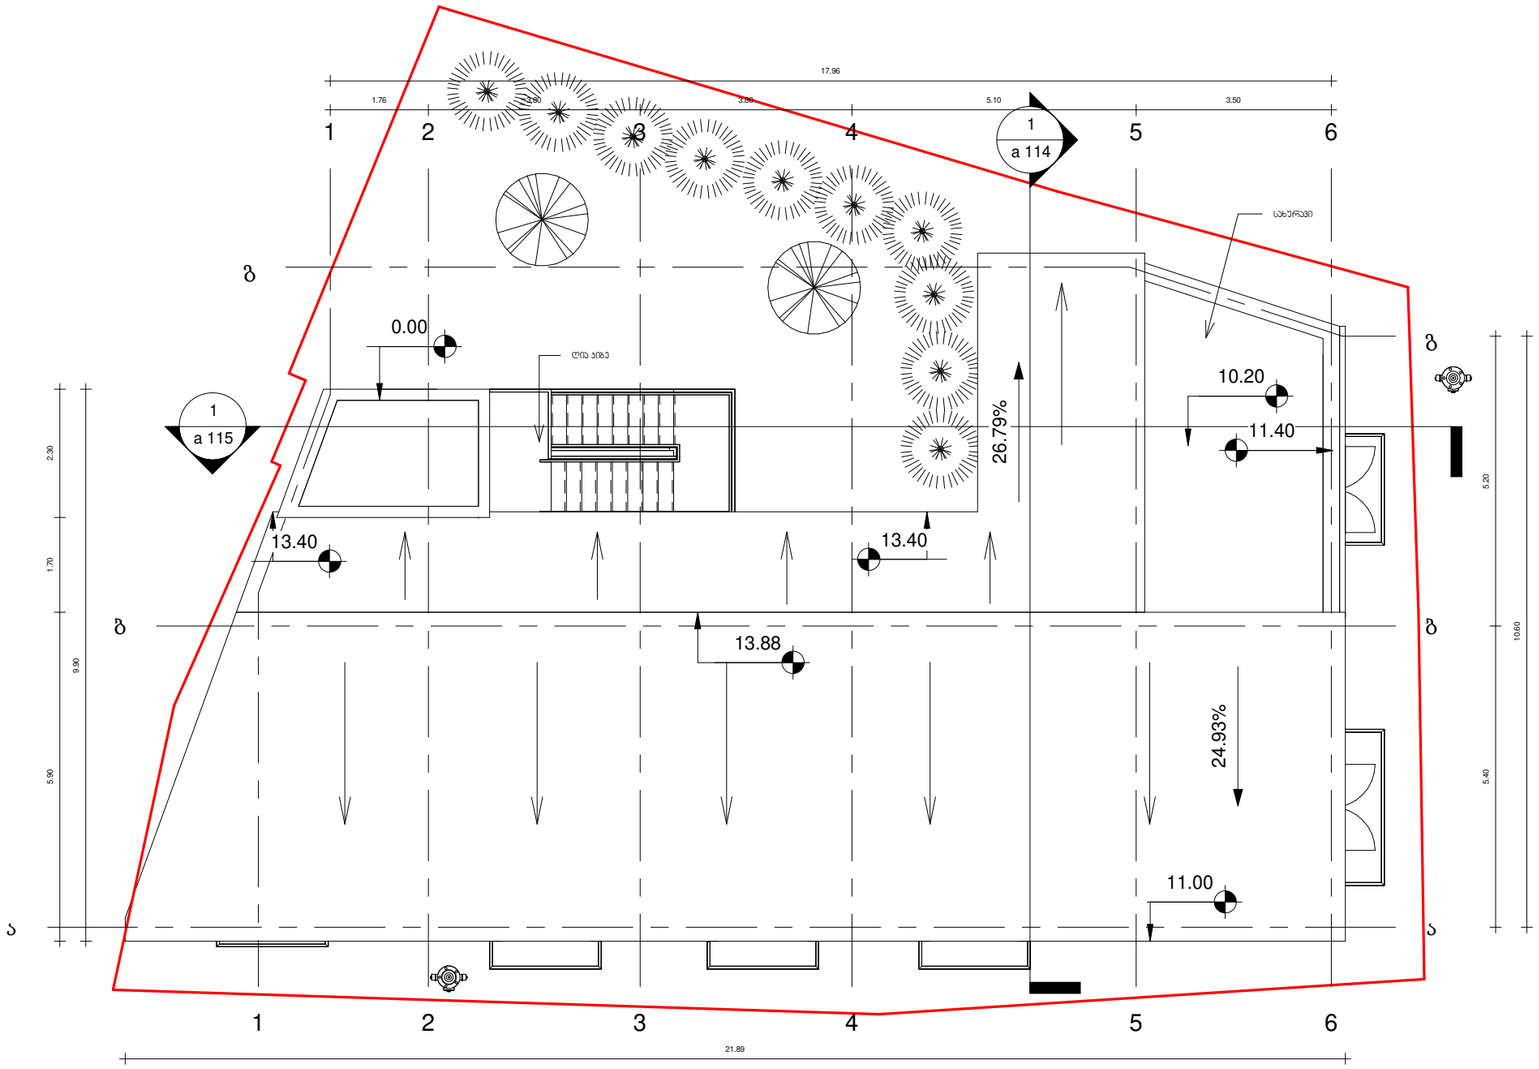

შპს "ნიუ მაქს"
saqarTvelo, Tbilisi, mgaloblishvilis q. 3, ofisi #3 s/n: 404957579
www.newmax.ge info@newmax.ge cell phone: 557303030
LTD "NEW MAX"
N3 Office, 3 Mgaloblishvili str, Tbilisi, Georgia. ID:404957579

შენიშვნები — Notes

ახსნა-განმარტებები — explication

ტექნიკურ-ეკონომიური მაჩვენებლები — technical-economical indicators

პროექტის დასახელება — project
სასტუმრო

დამკვეთი — client
დავით ლორდკიფანიძე


მისამართი — address
ქ. თბილისი, ილიას ქარხნელის შესახვევი, №4ა (ს/კ:01.17.01.101.008)

თანამდებობა position	სახელი გვარი name surname	ხელმოწერა signature
დირექტორი director	ნათია პობაიძე Natia Kobaidze	
პროექტის ავტორი author არქიტექტორი architect	ზურაბ თედიაშვილი Zurab Tediashvili	
არქიტექტორი architect		
კონსტრუქტორი constructor		


არქიტექტურული ნაწილი
architecture

ნახაზი drawing	თარიღი date of issue	07/05/2019
სახურავის გეგმა	მასშტაბი scale	1 : 100
	სტადია stage	პროექტი
	ფორმატი paper size	A3
	ფაილის სახელი file name	.../i qurxuli.rvt
	ფურცელი page	ა 109


-1 სართულის ფასადი 1-6 ღერძებში

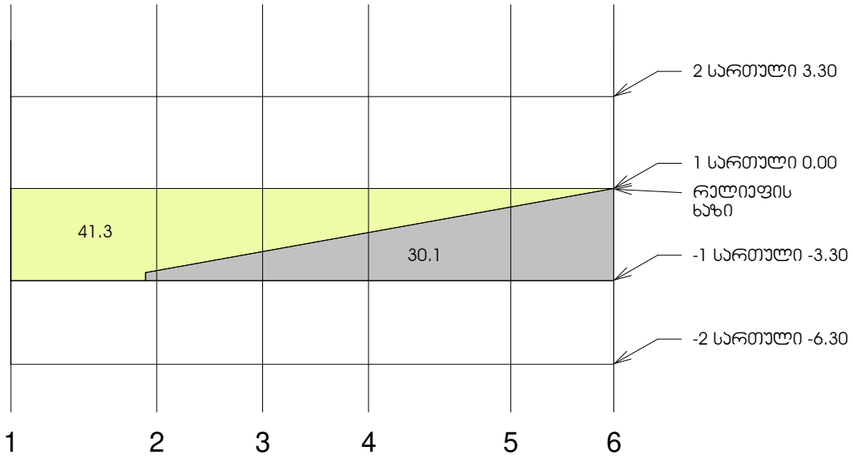


-1 სართულის ფასადი ა-დ ღერძებში

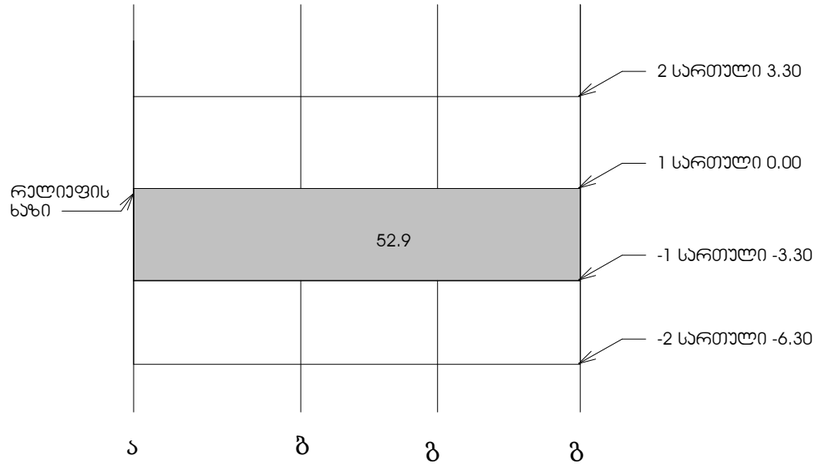


-1 სართულის ფასადი 6-1 ღერძებში

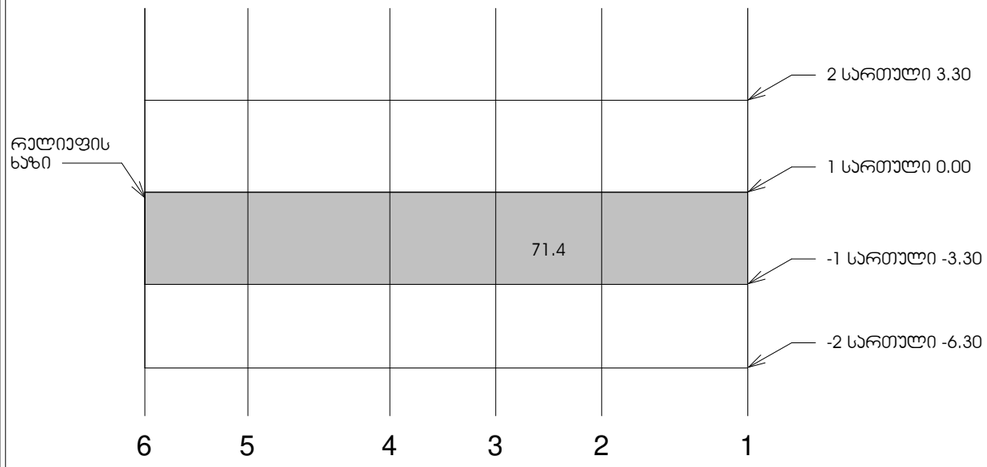

-1 სართულის ფასადი დ-ა ღერძებში

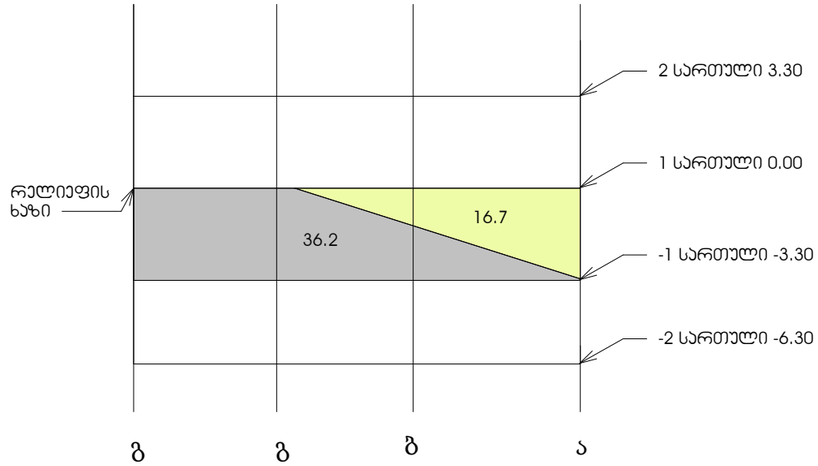

-1 სართულის პროკი

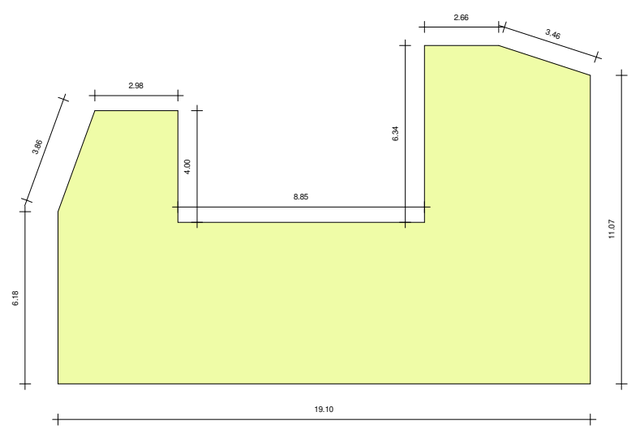

მიწის ზედა ნაწილი - 58

მიწის ქვედა ნაწილი - 190.6

პერიმეტრი - 74.7

58/74.7=0.8

ნაკლებია 1.8-ზე ამიტომ არ ვთვლით პროექციენტში

შპს "ნიუ მაქს"
saqarTvelo, Tbilisi, mgaloblishvilis q. 3, ofisi #3 s/n: 404957579
www.newmax.ge info@newmax.ge cell phone: 557303030
LTD "NEW MAX"
N3 Office, 3 Mgaloblishvili str, Tbilisi, Georgia. ID:404957579

შენიშვნები / Notes

ექსპლიკაცია / explication

ტექნიკურ-ეკონომიკური მაჩვენებლები / technical-economical indicators

პროექტის დასახელება / project
სასტუმრო

დამკვეთი / client
დავით ლონდარიძე


მისამართი / address
ქ. თბილისი, ილიას ქარხლის შესახვევი, №4ა
(ს/კ:01.17.01.101.008)

თანამდებობა position	სახელი გვარი name surname	ხელმოწერა signature
დირექტორი director	ნათია ჯობაიძე Natia Kobaidze	
პროექტის ავტორი author	ზურაბ თედიაშვილი Zurab Tediashvili	
არქიტექტორი architect		
არქიტექტორი architect		
კონსტრუქტორი constructor		


არქიტექტურული ნაწილი
architecture

ნახაზი drawing	თარიღი date of issue	07/05/2019
მიწისქვეშა სართულის განსაზღვრის სქემა	მასშტაბი scale	1 : 200
	სტადია stage	პროექტი
	ფორმატი paper size	A3
	ფაილის სახელი file name	.../i qurxuli.rvt
	ფურცელი page	ა 116


ჯ2 საანგარიშო ჯროკი +0.00 ნიშნულზე

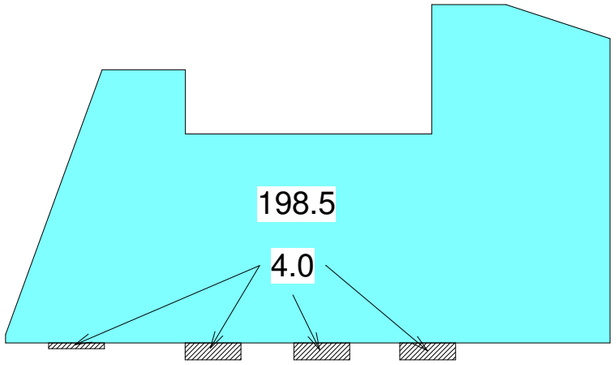


ჯ2 საანგარიშო ჯროკი +6.60 ნიშნულზე

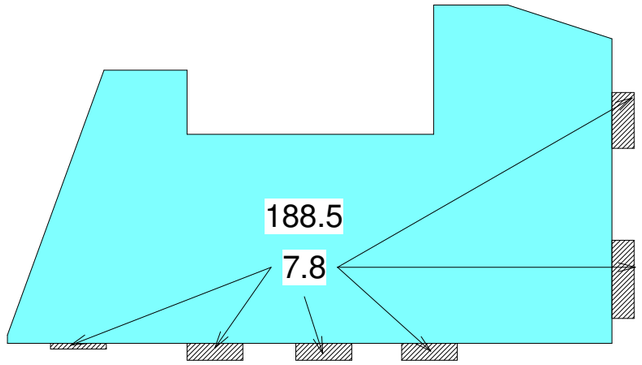

ჯ2 საანგარიშო ჯროკი +3.30 ნიშნულზე

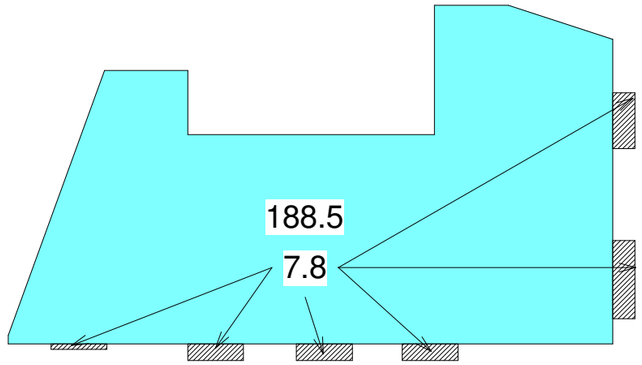



ჯ2 საანგარიშო ჯროკი +9.90 ნიშნულზე

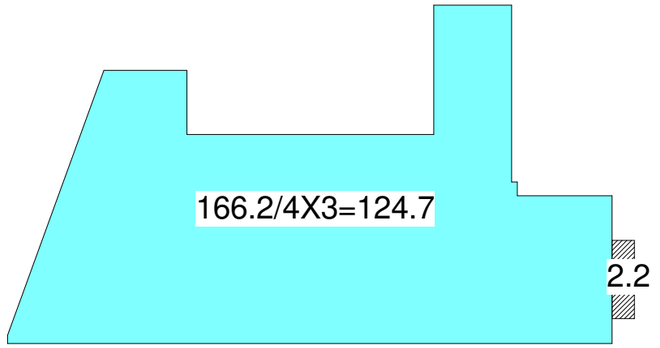


განაშენიანება

ჯ1

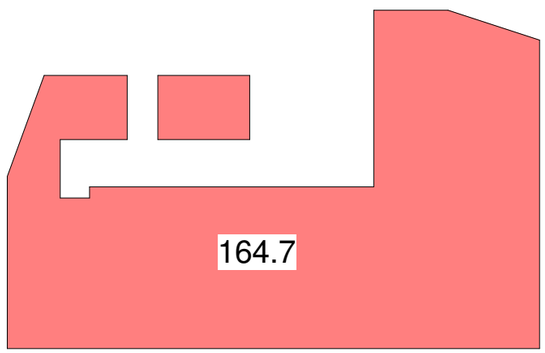

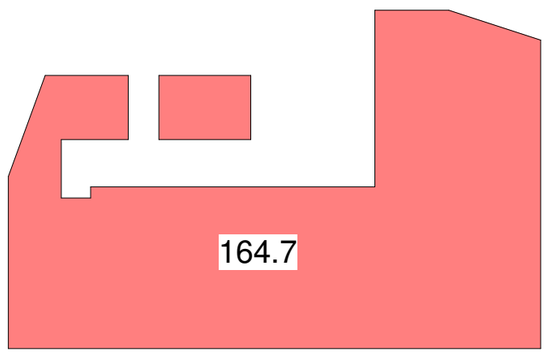

გამწვანება

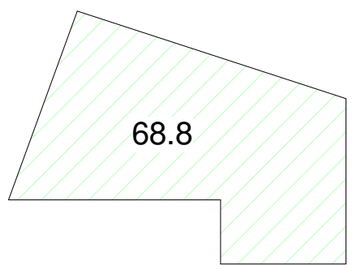

განაშენიანება: 164.7
ჯ1: 164.7/325=0.5
ჯ2: (4+7.8+7.8+2.2)/3+188.5+188.5+188.5+124.7=697.5/325=2.1
ჯ3: 68.8/325=0.2

შპს "ნიუ მაქს"
saqarTvelo, Tbilisi, mgaloblishvilis q. 3, ofisi #3 s/n: 40495757 9
www.newmax.ge info@newmax.ge cell phone: 557303030
LTD "NEW MAX"
N3 Office, 3 Mgaloblishvili str, Tbilisi, Georgia. ID:40495757 9

შენიშვნები / Notes

ახსნა-განმარტება / explication

ტექნიკურ-ეკონომიკური მაჩვენებლები / technical-economical indicators

პროექტის დასახელება / project
სასტუმრო

დამკვეთი / client
დავით ლორდკიფანიძე


მისამართი / address
ქ. თბილისი, ილიას ქარხნელის შესახვევი, №4ა
(ს/კ:01.17.01.101.008)

თანამდებობა / position	სახელი გვარი / name surname	ხელმოწერა / signature
დირექტორი / director	ნათია ჯობაიძე / Natia Kobaidze	
პროექტის ავტორი / author	ზურაბ თედიაშვილი / Zurab Tediashvili	
არქიტექტორი / architect		
არქიტექტორი / architect		
კონსტრუქტორი / constructor		

არქიტექტურული ნაწილი / architecture


ნახაზი / drawing	თარიღი / date of issue	07/05/2019
ჯოფიციენტის საანგარიშო ჯროკები	მასშტაბი / scale	1 : 200
	სტადია / stage	პროექტი
	ფორმატი / paper size	A3
	ფაილის სახელი / file name	.../i qurxuli.rvt
	ფურცელი / page	ა 117

ჭრილი 1 - დ-1
მ. 1:100

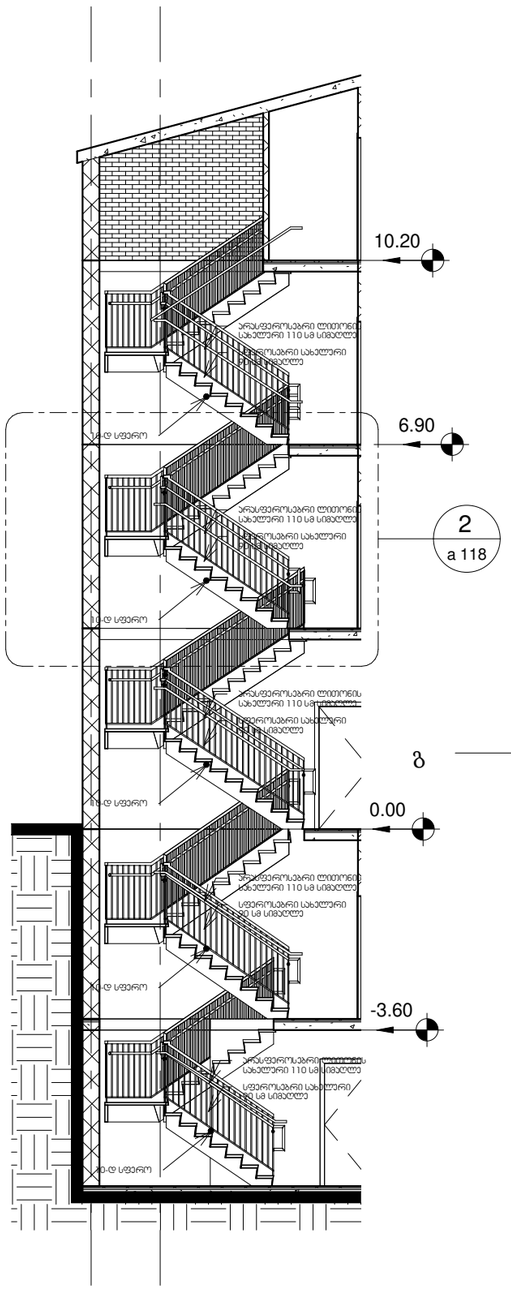


გ გ

ჭრილი 1 - დ-1-ის დ-1
მ. 1:50

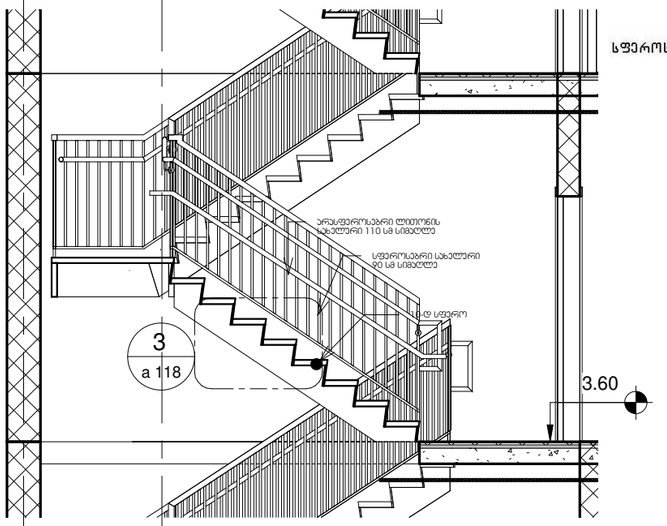


5


გეგმა
მ. 1:50

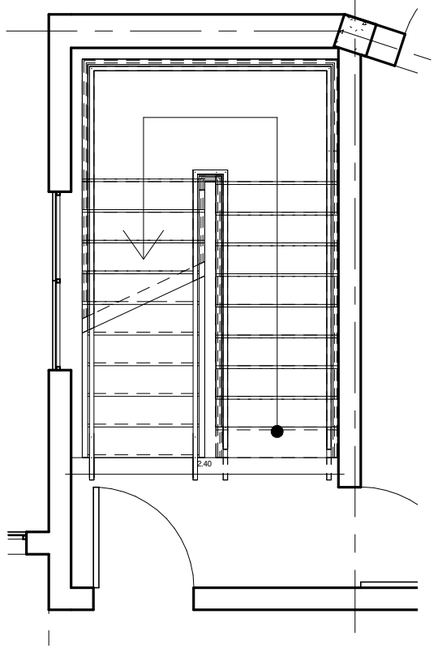


გ გ

5

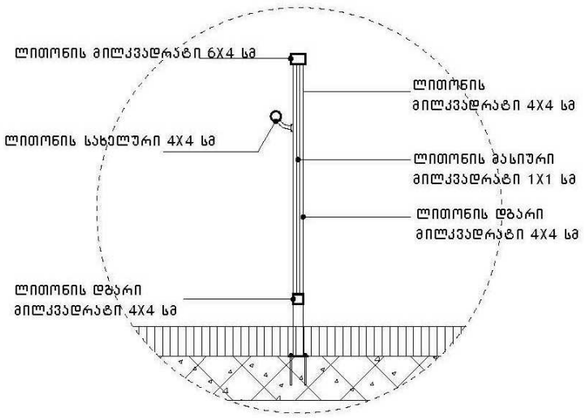

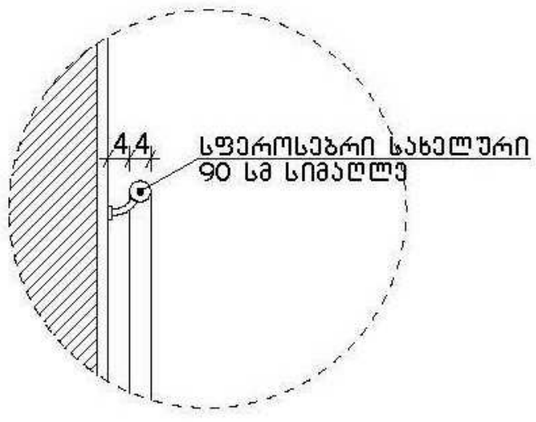

ჭრილი 1 - დ-1-ის დ-1-ის დ-1
მ. 1:10

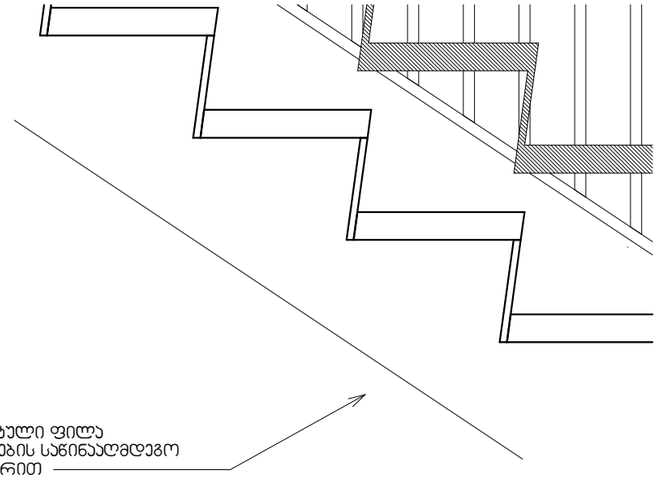

ჯერამიული ფილა
მოცურების საწინააღმდეგო
ზედაპირით

შპს "ნიუ მაქს"
saqarTvelo, Tbilisi, mgaloblishvilis q. 3, ofisi #3 s/n: 40495757 9
www.newmax.ge info@newmax.ge cell phone: 557303030
LTD "NEW MAX"
N3 Office, 3 Mgaloblishvili str, Tbilisi, Georgia. ID:40495757 9

შენიშვნები — Notes

ექსპლიკაცია — explication

ტექნიკურ-ეკონომიური მაჩვენებლები — technical-economical indicators

პროექტის დასახელება — project
სასტუმრო

დამკვეთი — client
დავით ლონდარიძე


მისამართი — address
ქ. თბილისი, ილიაო ქარხნელის შესახვევი, №4ა
(ს/კ:01.17.01.101.008)

position	name surname	signature
დირექტორი director	ნათია პოპაიძე Natia Kobaidze	
პროექტის ავტორი author	ზურაბ თედიაშვილი Zurab Tediashvili	
არქიტექტორი architect		
არქიტექტორი architect		
კონსტრუქტორი constructor		

არქიტექტურული ნაწილი
architecture


ნახაზი drawing	თარიღი date of issue	07/05/2019
ჯიბის და მოედნის დეტალები	მასშტაბი scale	As indicated
	სტადია stage	პროექტი
	ფორმატი paper size	A3
	ფაილის სახელი file name	.../i qurxuli.rvt
	ფურცელი page	ა 118

გარე კიბის - დ-1 მ. 1:100

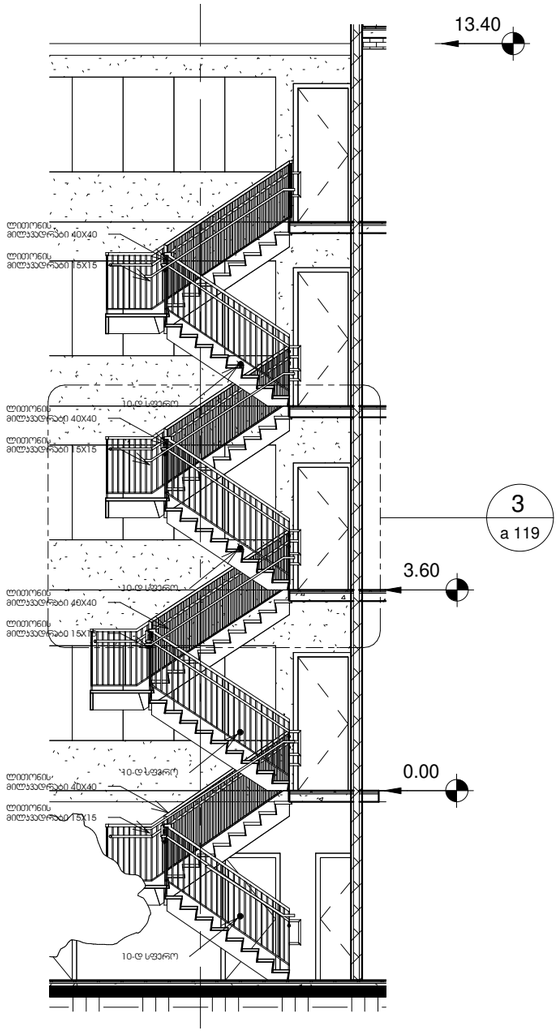


3

გარე კიბის გეგმა მ. 1:50

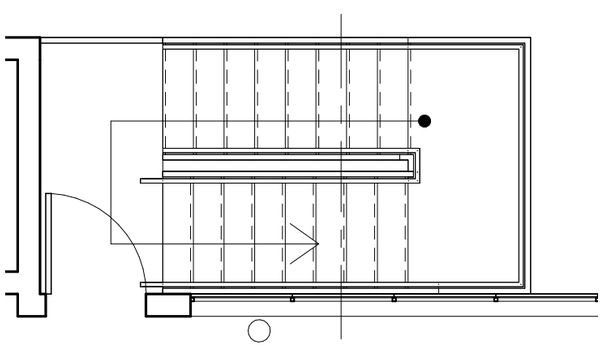


3

გარე კიბის დ-1-ის დ-1-ის დ-1 მ. 1:50

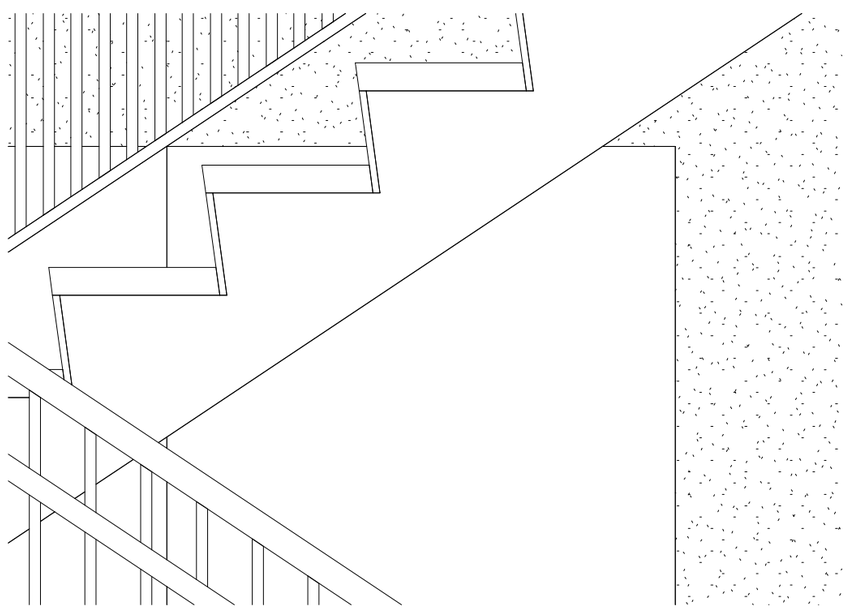

3

გარე კიბის დ-1-ის დ-1-ის დ-1 მ. 1:50

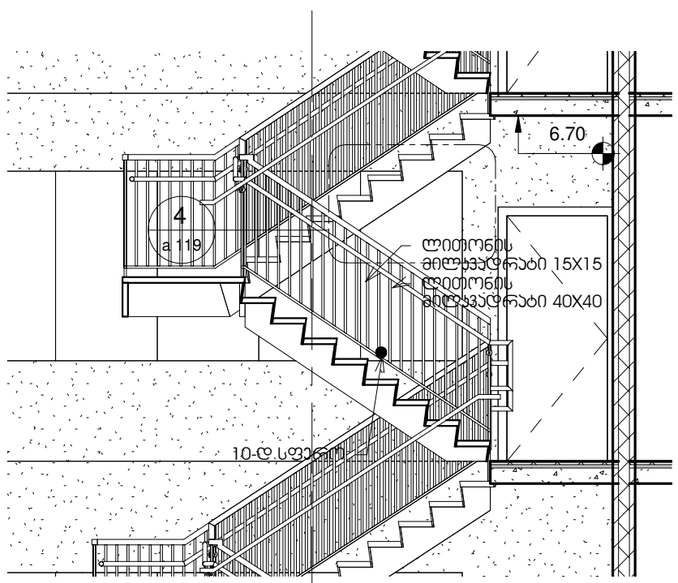

3

შპს "ნიუ მაქს"
saqarTvelo, Tbilisi, mgaloblishvilis q. 3, ofisi #3 s/n: 404957579
www.newmax.ge info@newmax.ge cell phone: 557303030
LTD "NEW MAX"
N3 Office, 3 Mgaloblishvili str, Tbilisi, Georgia. ID:404957579

შენიშვნები — Notes

ექსპლიკაცია — explication

ტექნიკურ-ეკონომიური მაჩვენებლები — technical-economical indicators

პროექტის დასახელება — project
სასტუმრო


დამკვეთი — client
დავით ლორდკიფანიძე

მისამართი — address
ქ. თბილისი, ილიას ქარხელის შესახვევი, №4ა
(ს/კ:01.17.01.101.008)

თანამდებობა position	სახელი გვარი name surname	ხელმოწერა signature
დირექტორი director	ნათია კობაიძე Natia Kobaidze	
პროექტის ავტორი author	ზურაბ თედიაშვილი Zurab Tediashvili	
არქიტექტორი architect		
არქიტექტორი architect		
კონსტრუქტორი constructor		


არქიტექტურული ნაწილი
architecture

ნახაზი drawing	თარიღი date of issue	07/05/2019
კიბის მოაჯირის დეტალები	მასშტაბი scale	As indicated
	სტადია stage	პროექტი
	ფორმატი paper size	A3
	ფაილის სახელი file name	.../i qurxuli.rvt
	ფურცელი page	ა 119

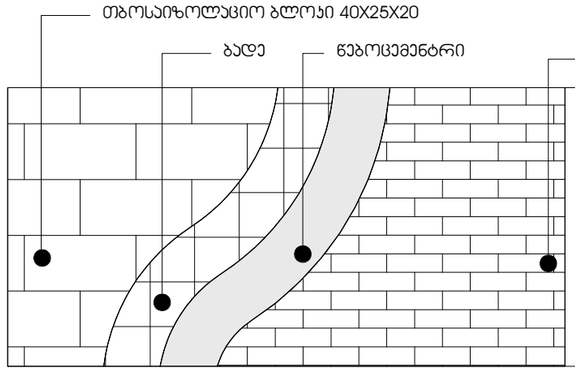


დ-1 საფასადე დაჭრილი აგური
RAL 2013

მ. 1:20

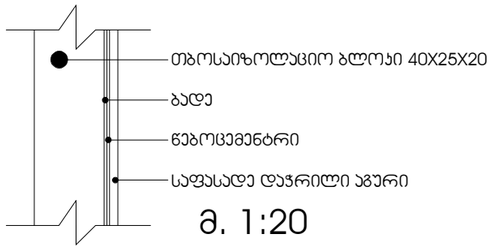


მ. 1:20

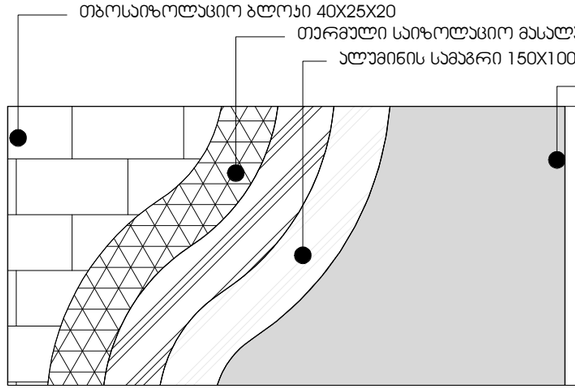


დ-2 ფიბრობეტონის ფილა
RAL 7047

მ. 1:20

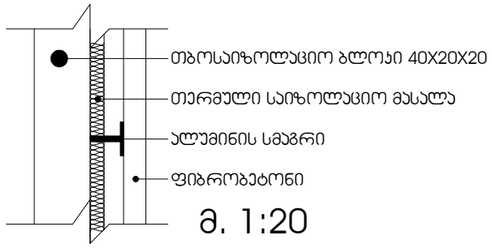

მ. 1:20

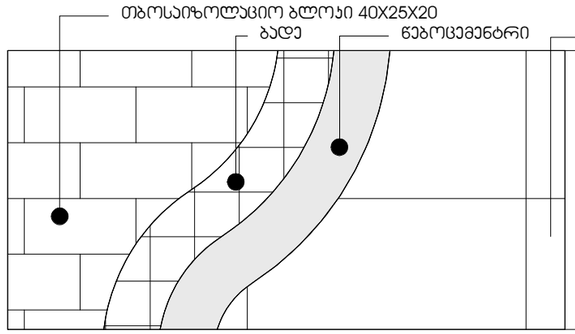


დ-3 პომპოზიტური პანელი
RAL 7016

მ. 1:20



მ. 1:20

რკინაბეტონის რიგელების დამუშავების კვანძი
მ. 1:20

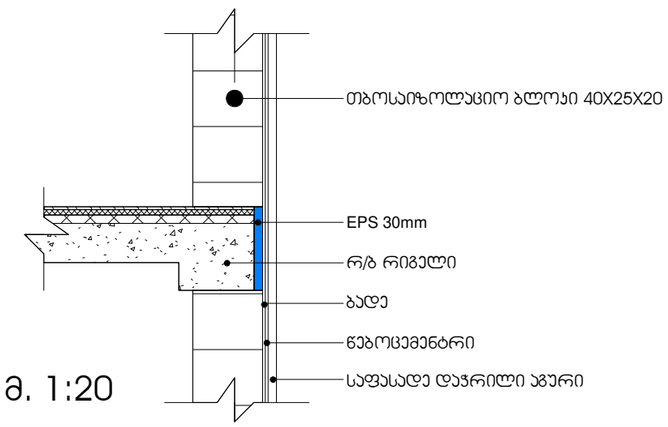

მ. 1:20

შპს "ნიუ მაქს"
saqarTvelo, Tbilisi, mgaloblishvilis q. 3, ofisi #3 s/n: 404957579
www.newmax.ge info@newmax.ge cell phone: 557303030
LTD "NEW MAX"
N3 Office, 3 Mgaloblishvili str, Tbilisi, Georgia. ID:404957579

შენიშვნები / Notes

ექსპლიკაცია / explication

ტექნიკურ-ეკონომიკური მაჩვენებლები / technical-economical indicators

პროექტის დასახელება / project
სასტუმრო

დამკვეთი / client
დავით ლონდარიძე


მისამართი / address
ქ. თბილისი, ილიას ქარხნელის შესახვევი, №43
{ს/კ:01.17.01.101.008}

თანამდებობა position	სახელი გვარი name surname	ხელმოწერა signature
დირექტორი director	ნათია კობაიძე Natia Kobaidze	
პროექტის ავტორი author	ზურაბ თედიაშვილი Zurab Tediashvili	
არქიტექტორი architect		
არქიტექტორი architect		
კონსტრუქტორი constructor		


არქიტექტურული ნაწილი
architecture

ნახაზი drawing	თარიღი date of issue	07/05/2019
ფასადი დამუშავების დეტალები	მასშტაბი scale	1 : 20
	სტადია stage	პროექტი
	ფორმატი paper size	A3
	ფაილის სახელი file name	.../i qurxuli.rvt
	ფურცელი page	ა 120


მოაჯირი მ. 1:20

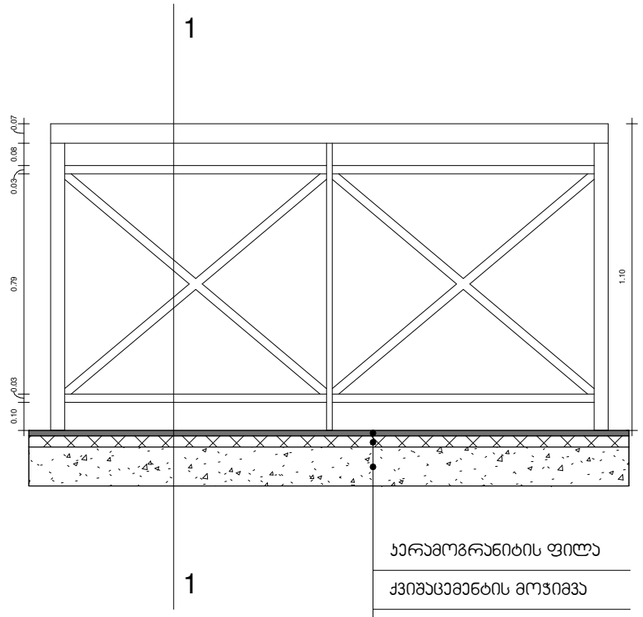


ჭრილი 1-1 მ. 1:20

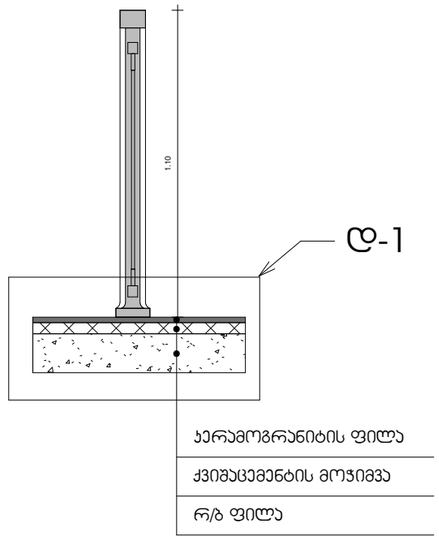

ტიპიური მოაჯირის ნახატი მ 1:10

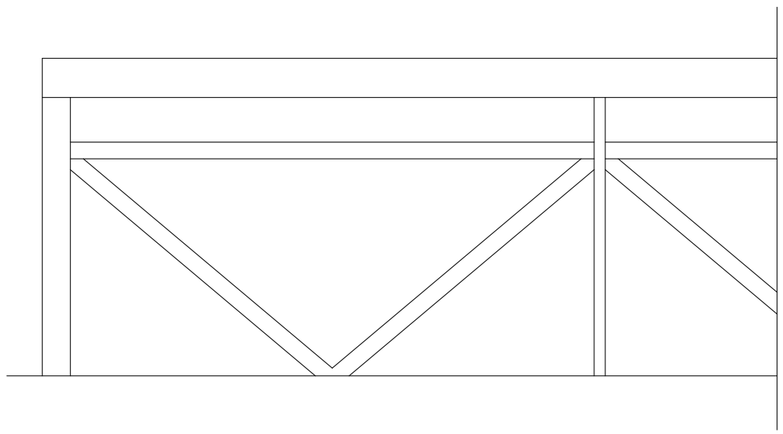

დ-1 მ. 1:10

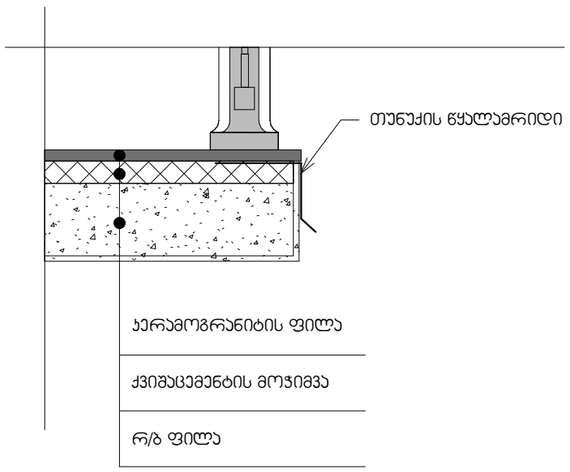

შპს "ნიუ მაქს"
saqarTvelo, Tbilisi, mgaloblishvilis q. 3, ofisi #3 s/n: 404957579
www.newmax.ge info@newmax.ge cell phone: 557303030
LTD "NEW MAX"
N3 Office, 3 Mgaloblishvili str, Tbilisi, Georgia. ID:404957579

შენიშვნები — Notes

ექსპლიკაცია — explication

ტექნიკურ-ეკონომიური მაჩვენებლები — technical-economical indicators

პროექტის დასახელება — project
სასტუმრო

დამკვეთი — client
დავით ლორდკიფანიძე


მისამართი — address
ქ. თბილისი, ილია ჭავჭავაძის გამზირი, №4ა
(ს/კ:01.17.01.101.008)

თანამდებობა position	სახელი გვარი name surname	ხელმოწერა signature
დირექტორი director	ნათია კობაიძე Natia Kobaidze	
პროექტის ავტორი author	ზურაბ თედიაშვილი Zurab Tediashvili	
არქიტექტორი architect		
არქიტექტორი architect		
კონსტრუქტორი constructor		

არქიტექტურული ნაწილი
architecture

ნახაზი drawing	თარიღი date of issue	07/05/2019
დეტალების მოაჯირების სპეციფიკაცია	მასშტაბი scale	As indicated
	სტადია stage	პროექტი
	ფორმატი paper size	A3
	ფაილის სახელი file name	.../i qurxuli.rvt
	ფურცელი page	ა 121

მოაჯირი მ. 1:20

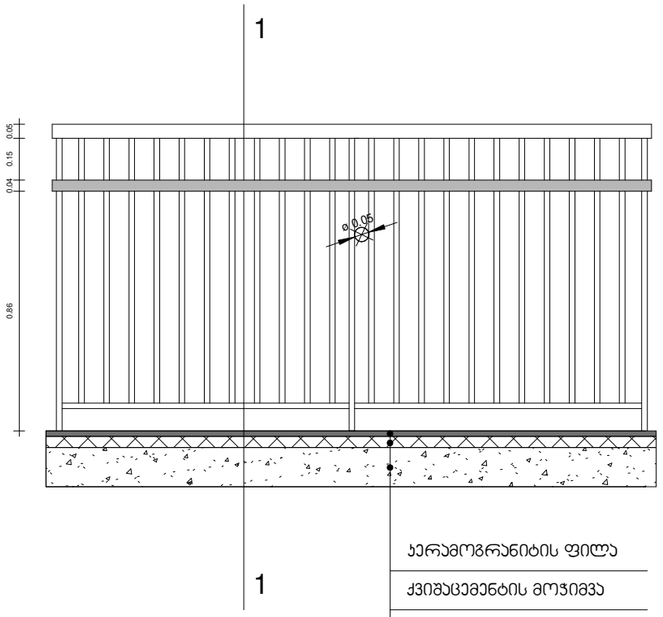


ჯერამოგრანიტის ფილა

ქვიშაცემენტის მოჯიმვა

რ/ბ ფილა

ჯრილი 1-1 მ. 1:20

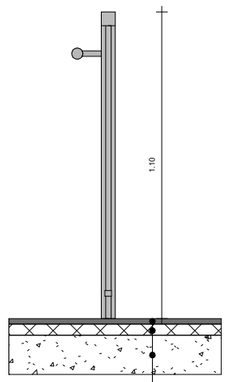


ჯერამოგრანიტის ფილა


ქვიშაცემენტის მოჯიმვა

რ/ბ ფილა

ტიპიური მოაჯირის ნახატი მ 1:10

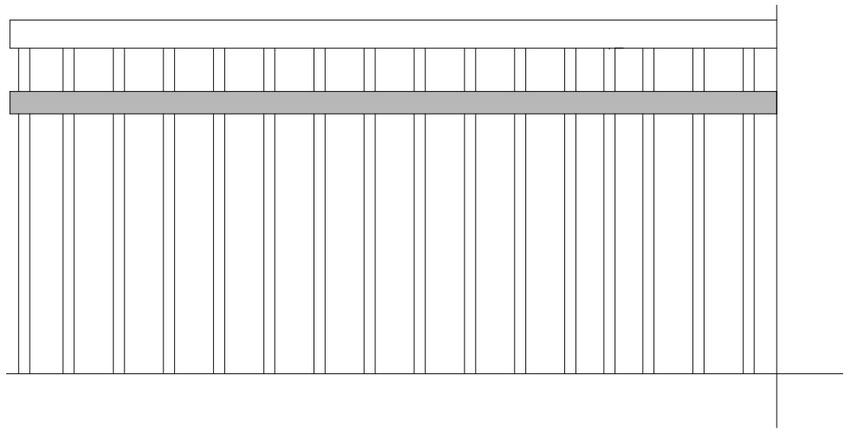

დ-1 მ. 1:10

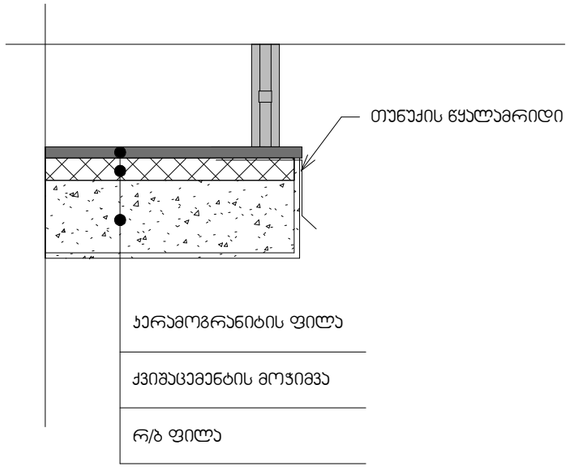

ჯერამოგრანიტის ფილა

ქვიშაცემენტის მოჯიმვა

რ/ბ ფილა

შპს "ნიუ მაქს"
saqarTvelo, Tbilisi, mgaloblishvilis q. 3, ofisi #3 s/n: 404957579
www.newmax.ge info@newmax.ge cell phone: 557303030
LTD "NEW MAX"
N3 Office, 3 Mglaloblishvili str, Tbilisi, Georgia. ID:404957579

შენიშვნები — Notes

ექსპლიკაცია — explication

ტექნიკურ-ეკონომიური მახასიათებლები — technical-economical indicators

პროექტის დასახელება — project
სასტუმრო

დამკვეთი — client
დავით ლონდარიძე


მისამართი — address
ქ. თბილისი, ილიას ქარხნელის შესახვევი, №4ა (ს/კ:01.17.01.101.008)

თანამდებობა position	სახელი გვარი name surname	ხელმოწერა signature
დირექტორი director	ნათია პობაიძე Natia Kobaidze	
პროექტის ავტორი author არქიტექტორი architect	ზურაბ თედიაშვილი Zurab Tediashvili	
არქიტექტორი architect		
კონსტრუქტორი constructor		


არქიტექტურული ნაწილი
architecture

ნახაზი drawing	თარიღი date of issue	07/05/2019
ტიპიური ლიტერების მოაჯირების სპეციფიკაცია	მასშტაბი scale	As indicated
	სტადია stage	პროექტი
	ფორმატი paper size	A3
	ფაილის სახელი file name	.../i qurxuli.rvt
	ფურცელი page	ა 122

ფანჯრის ღიობებზე თუნუქის წყალამრიდის ნახაზი
მ. 1:10

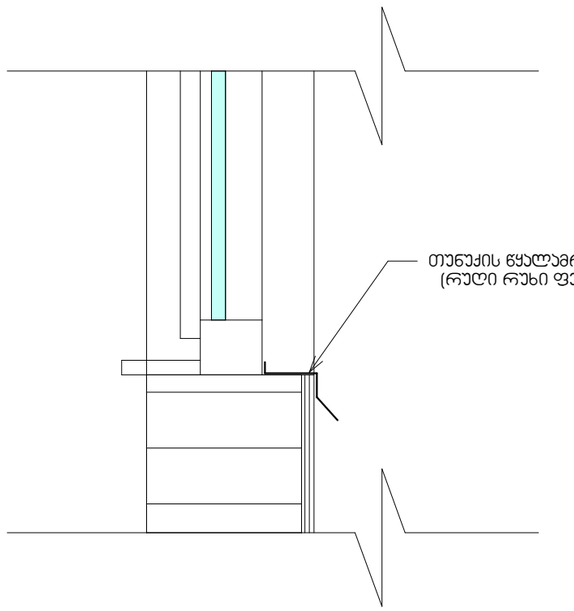

გადახურვის მოწყობის დეტალი
მ. 1:25

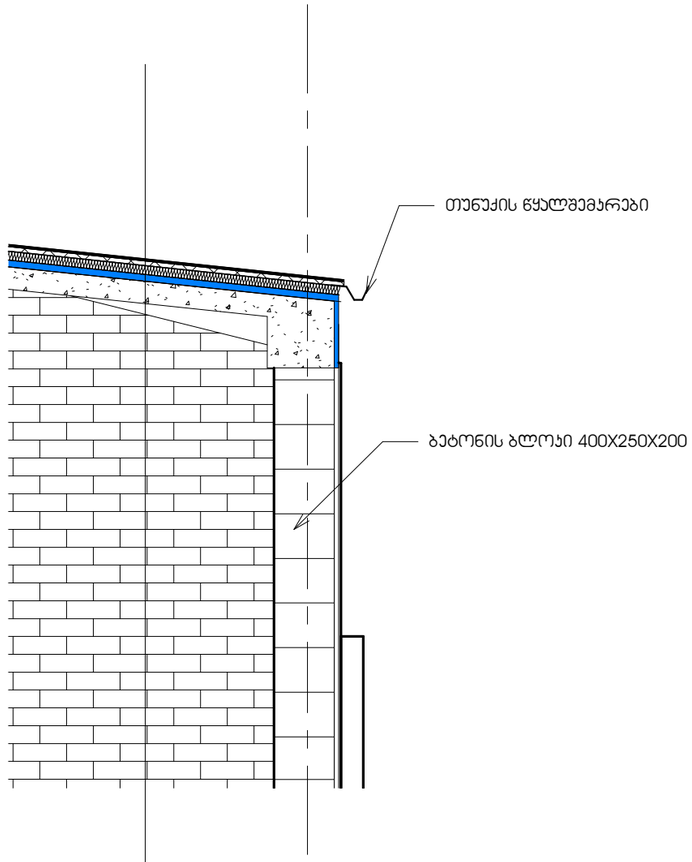

ა

თუნუქის ფურცლები
ჰიდროიზოლაცია
ქვიშაცემენტის მოჭიმვა
EPS 50mm
რ/ბ ფილა

შპს "ნიუ მაქს"
saqarTvelo, Tbilisi, mgaloblisvilis q. 3, ofisi #3 s/n: 404957579
www.newmax.ge info@newmax.ge cell phone: 557303030
LTD "NEW MAX"
N3 Office, 3 Mgaloblishvili str, Tbilisi, Georgia. ID:404957579

შენიშვნები / Notes

ექსპლიკაცია / explication

ტექნიკურ-ეკონომიური მახასიათებლები / technical-economical indicators

პროექტის დასახელება / project
სასტუმრო

დამკვეთი / client
დავით ლორდკიფანიძე

მისამართი / address
ქ. თბილისი, ილიას ქარხელის შესახვევი, №4ა (ს/კ:01.17.01.101.008)

თანამდებობა position	სახელი გვარი name surname	ხელმოწერა signature
დირექტორი director	ნათია კობაიძე Natia Kobaidze	
პროექტის ავტორი author / არქიტექტორი architect	ზურაბ თედიაშვილი Zurab Tediashvili	
არქიტექტორი architect		
კონსტრუქტორი constructor		

არქიტექტურული ნაწილი
architecture


ნახაზი drawing	თარიღი date of issue	07/05/2019
წყალამრიდის და გადახურვის მოწყობა	მასშტაბი scale	As indicated
	სტადია stage	პროექტი
	ფორმატი paper size	A3
	ფაილის სახელი file name	.../i qurxuli.rvt
	ფურცელი page	ა 123

პირობითი აღნიშვნები


	მიწის ნაკვეთის საპროექტო საზღვარი
1	ჭრილის ხაზი
1	ღერძის ხაზი
+0.00	იატაკის მოპირკეთების ნიშნული
	სახანძრო ჰიდრანტი
	წყლის დასალევი შადრევანი
	ღიობი ფილაში
	მონოლითური კედელი
	ბლოკის კედელი
	სასაწყობო დაკავებულობა
	საძმიანი დაკავებულობა
	საცხოვრებელი დაკავებულობა

	ხელის ცეცხლმაქრი
	სახანძრო განგაშის სისტემა-ხელით სამართავი პოლოფი
	სახანძრო მილდგარების სისტემა
	გასასვლელი
	აკტოსაშხეფი (სპრინკლერი)
SO	კვამლის დეტექტორი სირენით
SO	კვამლის დეტექტორი სირენით
	შენობიდან გამოსასვლელი
	მისაწვდომი სვლაგეზი
	კედლის ცეცხლმედეგობა (ერთსაათიანი)
	კედლის ცეცხლმედეგობა (ორსაათიანი)
EXIT	გასასვლელი

ოთახის/სივრცის აღნიშვნა

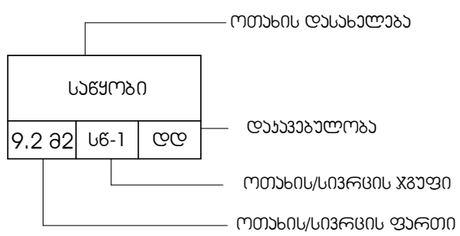

კარის აღნიშვნა

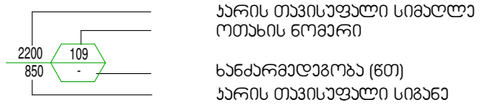

შპს "ნიუ მაქს"
saqarTvelo, Tbilisi, mgaloblishvilis q. 3, ofisi #3 s/n: 404957579
www.newmax.ge info@newmax.ge cell phone: 557303030
LTD "NEW MAX"
N3 Office, 3 Mgaloblishvili str, Tbilisi, Georgia. ID:404957579

შენიშვნები — Notes

განმარტება — explication

ტექნიკურ-ეკონომიური მაჩვენებლები — technical-economical indicators

პროექტის დასახელება — project
სასტუმრო

დამკვეთი — client
დავით ლორდკიფანიძე

მისამართი — address
ქ. თბილისი, ილია ჭავჭავაძის გამზირი, №4ა (ს/კ:01.17.01.101.008)

თანამდებობა position	სახელი გვარი name surname	ხელმოწერა signature
დირექტორი director	ნათია კობაიძე Natia Kobaidze	
პროექტის ავტორი author არქიტექტორი architect	ზურაბ თედიაშვილი Zurab Tediashvili	
არქიტექტორი architect		
კონსტრუქტორი constructor		

არქიტექტურული ნაწილი — architecture

ნახაზი drawing	თარიღი date of issue	07/05/2019
პირობითი აღნიშვნები	მასშტაბი scale	1 : 100
	სტადია stage	პროექტი
	ფორმატი paper size	A3
	ფაილის სახელი file name	.../i qurxuli.rvt
	ფურცელი page	ა 124

СИСТЕМА ДОБРОВОЛЬНОЙ СЕРТИФИКАЦИИ В ОБЛАСТИ ПОЖАРНОЙ БЕЗОПАСНОСТИ
регистрационный № РОСС RU. 31376.04ЖРТ1

СЕРТИФИКАТ СООТВЕТСТВИЯ

№ АПБ.DE.ОС002/3.Н.01296

ЗАЯВИТЕЛЬ (наименование и местонахождение заявителя)
REHAU AG + Co.
Адрес: ГЕРМАНИЯ, Gewerbegebiet Ost REHAU-Straße 2 26409 Wittmund, Deutschland.
Телефон: +044628850, факс: +044623470.

ИЗГОТОВИТЕЛЬ (наименование и местонахождение изготовителя продукции)
REHAU AG + Co.
Адрес: ГЕРМАНИЯ, Gewerbegebiet Ost REHAU-Straße 2 26409 Wittmund, Deutschland.
Телефон: +044628850, факс: +044623470.

ОРГАН ПО СЕРТИФИКАЦИИ (наименование и местонахождение органа по сертификации, выдавшего сертификат соответствия)
Общество с ограниченной ответственностью «Пожарная Сертификационная Компания», ОГРН: 1117746604502. Адрес: 115054, г. Москва, ул. Дубининская, д. 33 Б, тел. +7(495)481-33-40. Свидетельство о подтверждении компетентности № АПБ.RU.ЖРТ1.ОС.002/3 действительно до 01.08.2021 г.

ПОДТВЕРЖДАЕТ, ЧТО ПРОДУКЦИЯ (информация о сертифицированной продукции, позволяющая провести идентификацию)
Профили из поливинилхлорида систем «REHAU» для оконных и дверных блоков, толщиной стенки от 2,5 мм до 3,5 мм, плотностью от 1400 кг/м^3 до 1500 кг/м^3, выпускаемые по ГОСТ 30673-2013. Серийный выпуск.

код ОК 034 (ОКПД-2)
22.21.10
код ТН ВЭД ЕАЭС
3916 20 000 0

СООТВЕТСТВУЕТ ТРЕБОВАНИЯМ (наименование национальных стандартов, стандартов организаций, сводов правил, условий договоров на соответствие требованиям которых проводилась сертификация)
ГОСТ 30244-94 п. 7, метод 2 – Группа горючести – Г4 сильногорючие по СНиП 21-01-97; ГОСТ 30402-96 - Группа воспламеняемости – В2 умеренновоспламеняемые по СНиП 21-01-97; ГОСТ 12.1.044-2018 п. 11 - Группа дымообразующей способности – Д2 с умеренной дымообразующей способностью по СНиП 21-01-97; ГОСТ 12.1.044-2018 п. 13 - Группа токсичности продуктов горения – Т2 умеренноопасные по СНиП 21-01-97.

ПРОВЕДЕННЫЕ ИССЛЕДОВАНИЯ (ИСПЫТАНИЯ) И ИЗМЕРЕНИЯ
Протокол сертификационных испытаний № АПБ-010/07-2019 от 15.07.2019 г., ИЛ ООО «Пожарная Сертификационная Компания», рег. № АПБ.RU.ЖРТ1.ИЛ.002/3 до 01.08.2021 г.

ПРЕДСТАВЛЕННЫЕ ДОКУМЕНТЫ (документы, представленные заявителем в орган по сертификации в качестве доказательств соответствия продукции)
Сертификат соответствия системы менеджмента качества изготовителя требованиям ГОСТ Р ИСО 9001-2015 (ISO 9001:2015), № СДС.НРС.DE.001.ОС.05.01399 от 05.09.2018 г., выдан ОС ООО «ПромСтандарт», рег. № СДС.НРС.001.ОС.05.

СРОК ДЕЙСТВИЯ СЕРТИФИКАТА СООТВЕТСТВИЯ с 15.07.2019 по 14.07.2022

М.П.

Руководитель (заместитель руководителя органа по сертификации) (подпись, инициалы, фамилия) **Д.Л. Голубева**

Эксперт (эксперты) (подпись, инициалы, фамилия) **Т.В. Харгатаева**

003557

АО «Опцион», Москва, 2018 г., «В». Лицензия № 05-05-09/003 ФНС РФ. ТЗ № 133. Бланк не является ценной бумагой. Тел.: (495) 726-47-42, www.opcion.ru