საქართველო

ქალაქი თბილისი, ხეხილსანერგე მეურნეობა 1273კვ.მ სასოფლო-სამეურნეო
დანიშნულების ს/კ №81.21.06.833 მიწის ნაკვეთის ტოპოგრაფიული

გეგმა

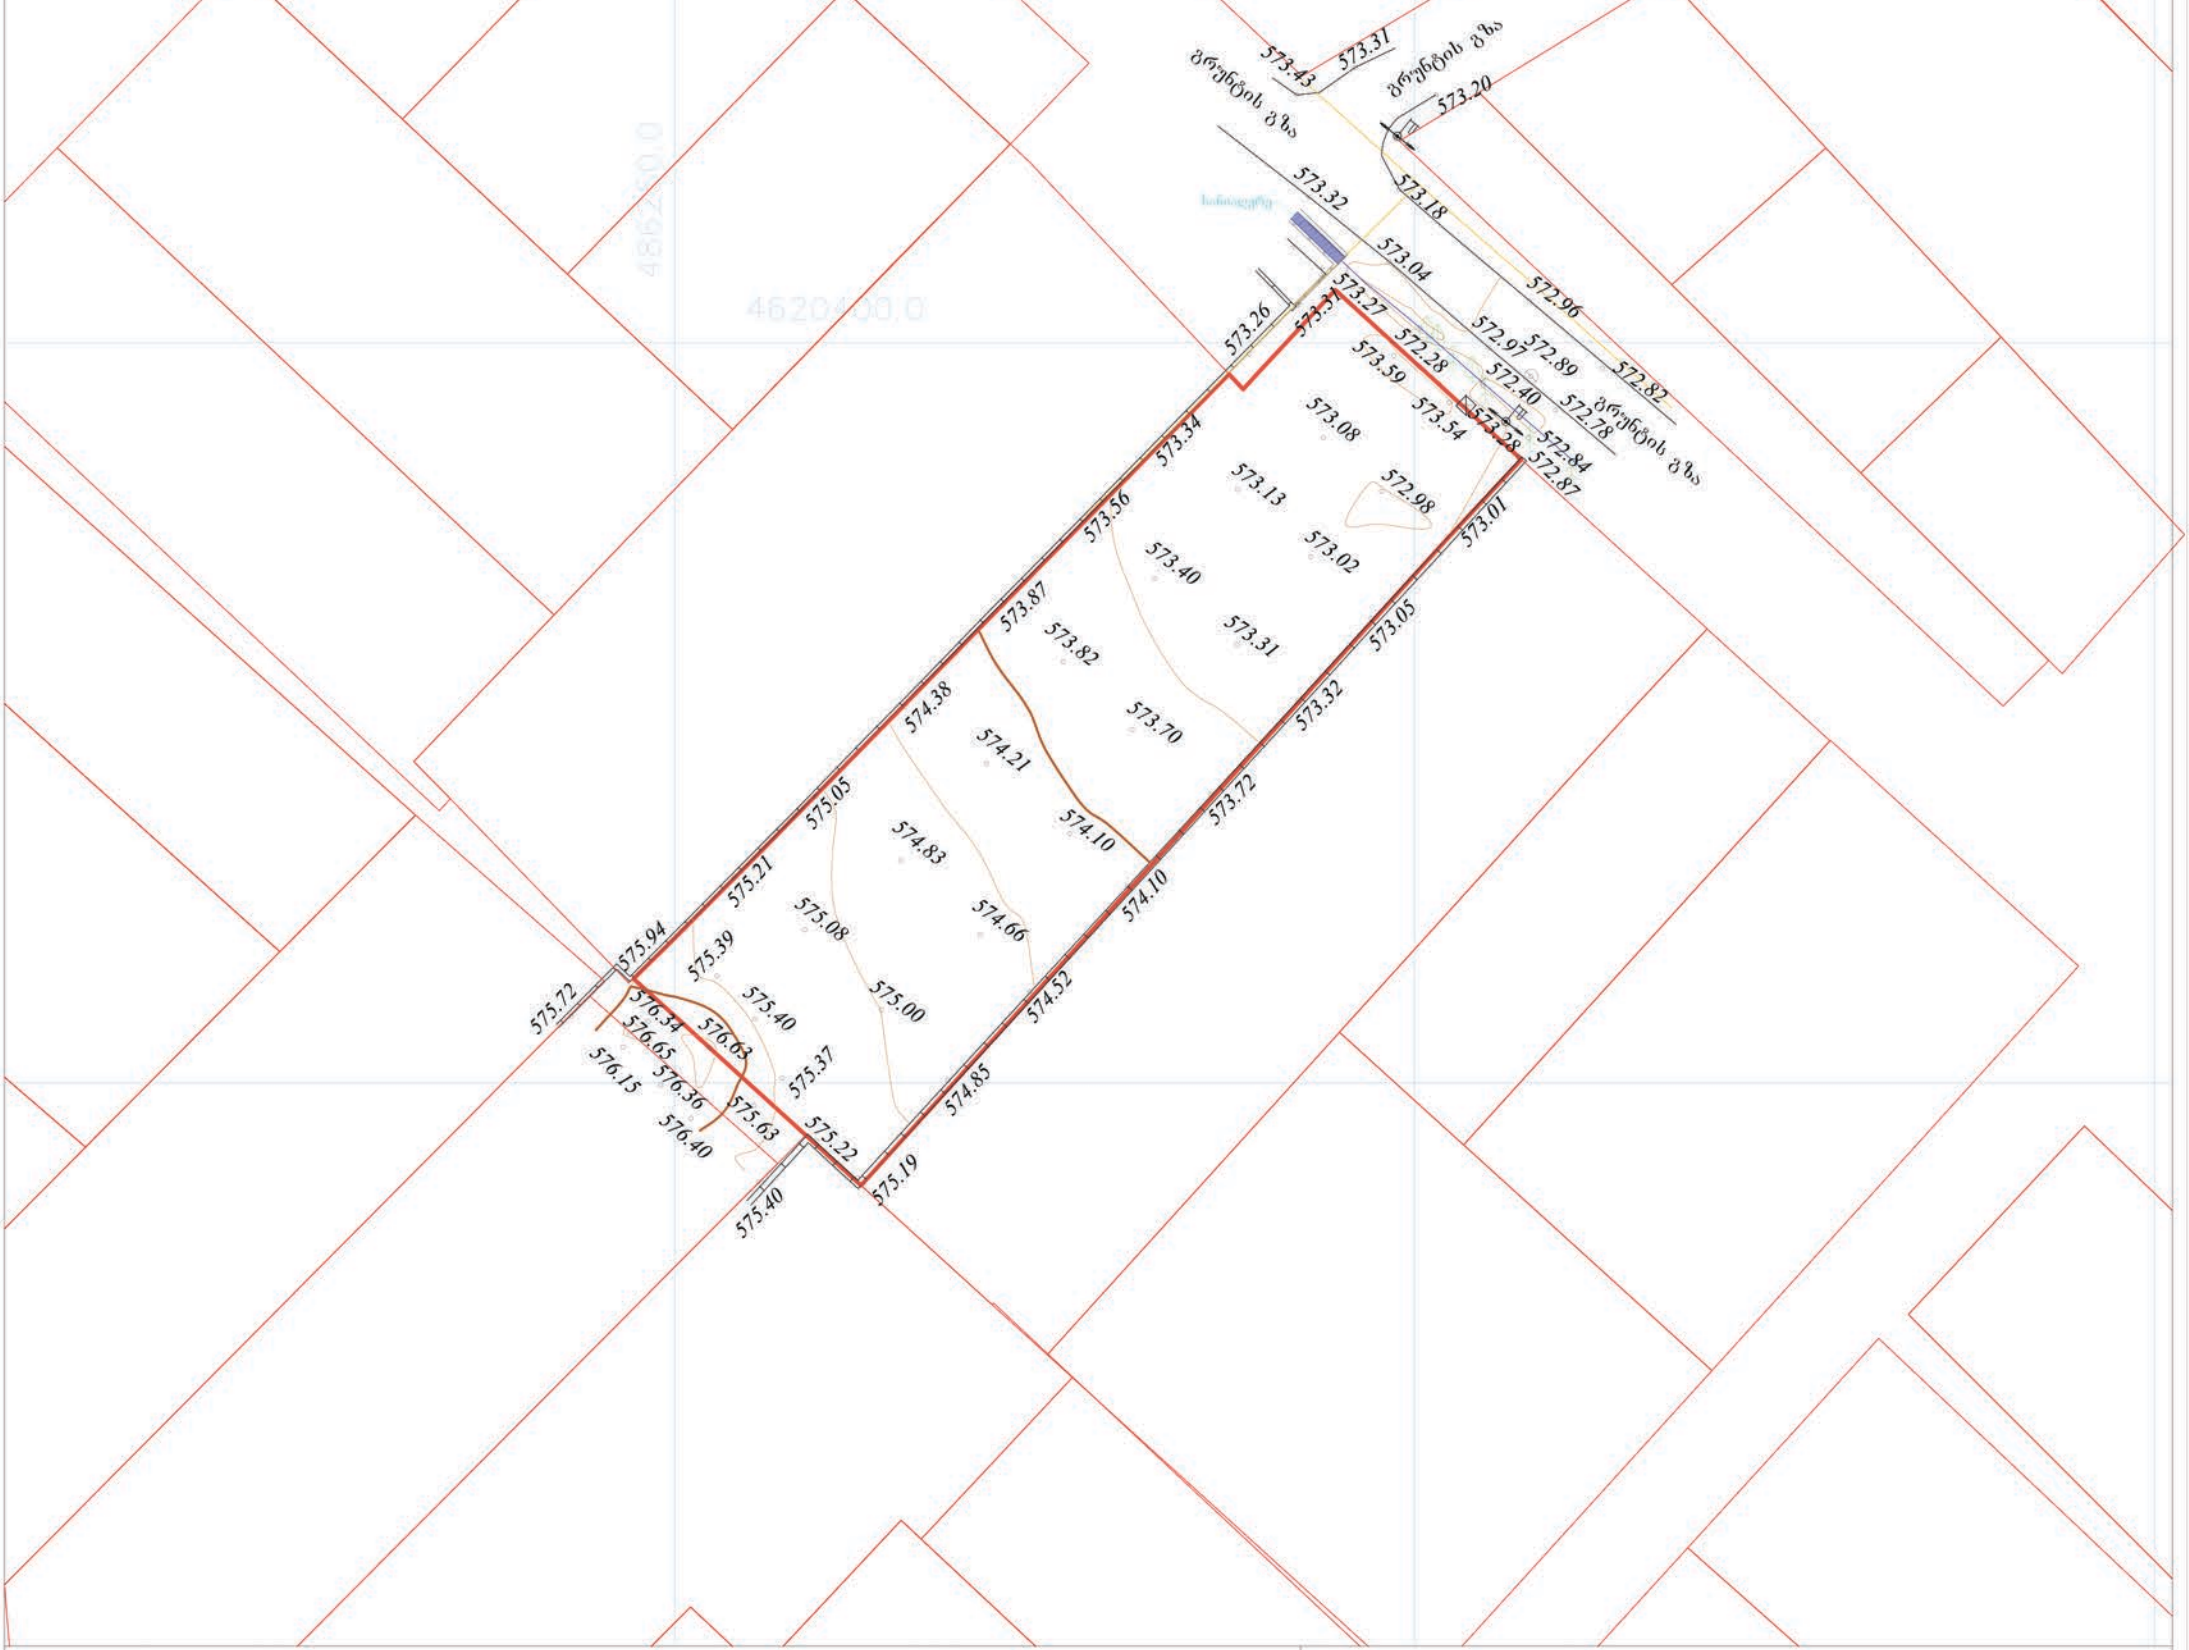

პირობითი აღნიშვნები

WGS 1984 -ის კოორდინატთა სისტემები UTM პროექცია

ძს	საცხ. შენობა		ბორდიული		ჭიშკარი
			ხის ღობე		
ძა	არასაცხ. შენობა		ღობე		ბეტონი
	ფარდული		ქვის კედელი	წ	წყალგაყვანილობა
	მშენებარე შენობა		კედელი	გ	გაზი
			ფლატე	კ	კანალიზაცია
	სატრანსფორ. ჯიხური		რკინიგზა	სან	სანიაღვრე
			სამოვალყურეო ჭები	კბ	კავშირგაბმულობა
$	ხეები გარე განათება		ელ. გადამცემი ხაზი		ელ. ქსელები
				თბ	გათბობა

შენიშვნები 1) ნაკვეთის საზღვარი (თუ იგი არის ნახაზზე) მითითებულია დამკვეთის მიერ

2) მიწის სამუშაოების შესრულებისას შეატყობინეთ კომუნიკაციის წარმომადგენლებს

3) საზოგადო ნაგებობები და მათი ტრაექტორიები დატანილია საჯარო რეესტრის რეგისტრირებული მონაცემების მიხედვით

შპს „ბიემჯი გრუპ“
საქართველო, თბილისი, შარტავას ქუჩა 14
მობ: 595 667070, 577 158029

LTD "BMG GROUP"
14 Sartava St. Tbilisi, Georgia

ტექნიკური დირექტორი:		ზ. ბასილაძე
აზომა:		მ. ბოლქვაძე
დახაზა:		მ. ბოლქვაძე
დამკვეთი:		ნავდირ ტამოევი

მაშტაბი: 1:500 17.07.2019

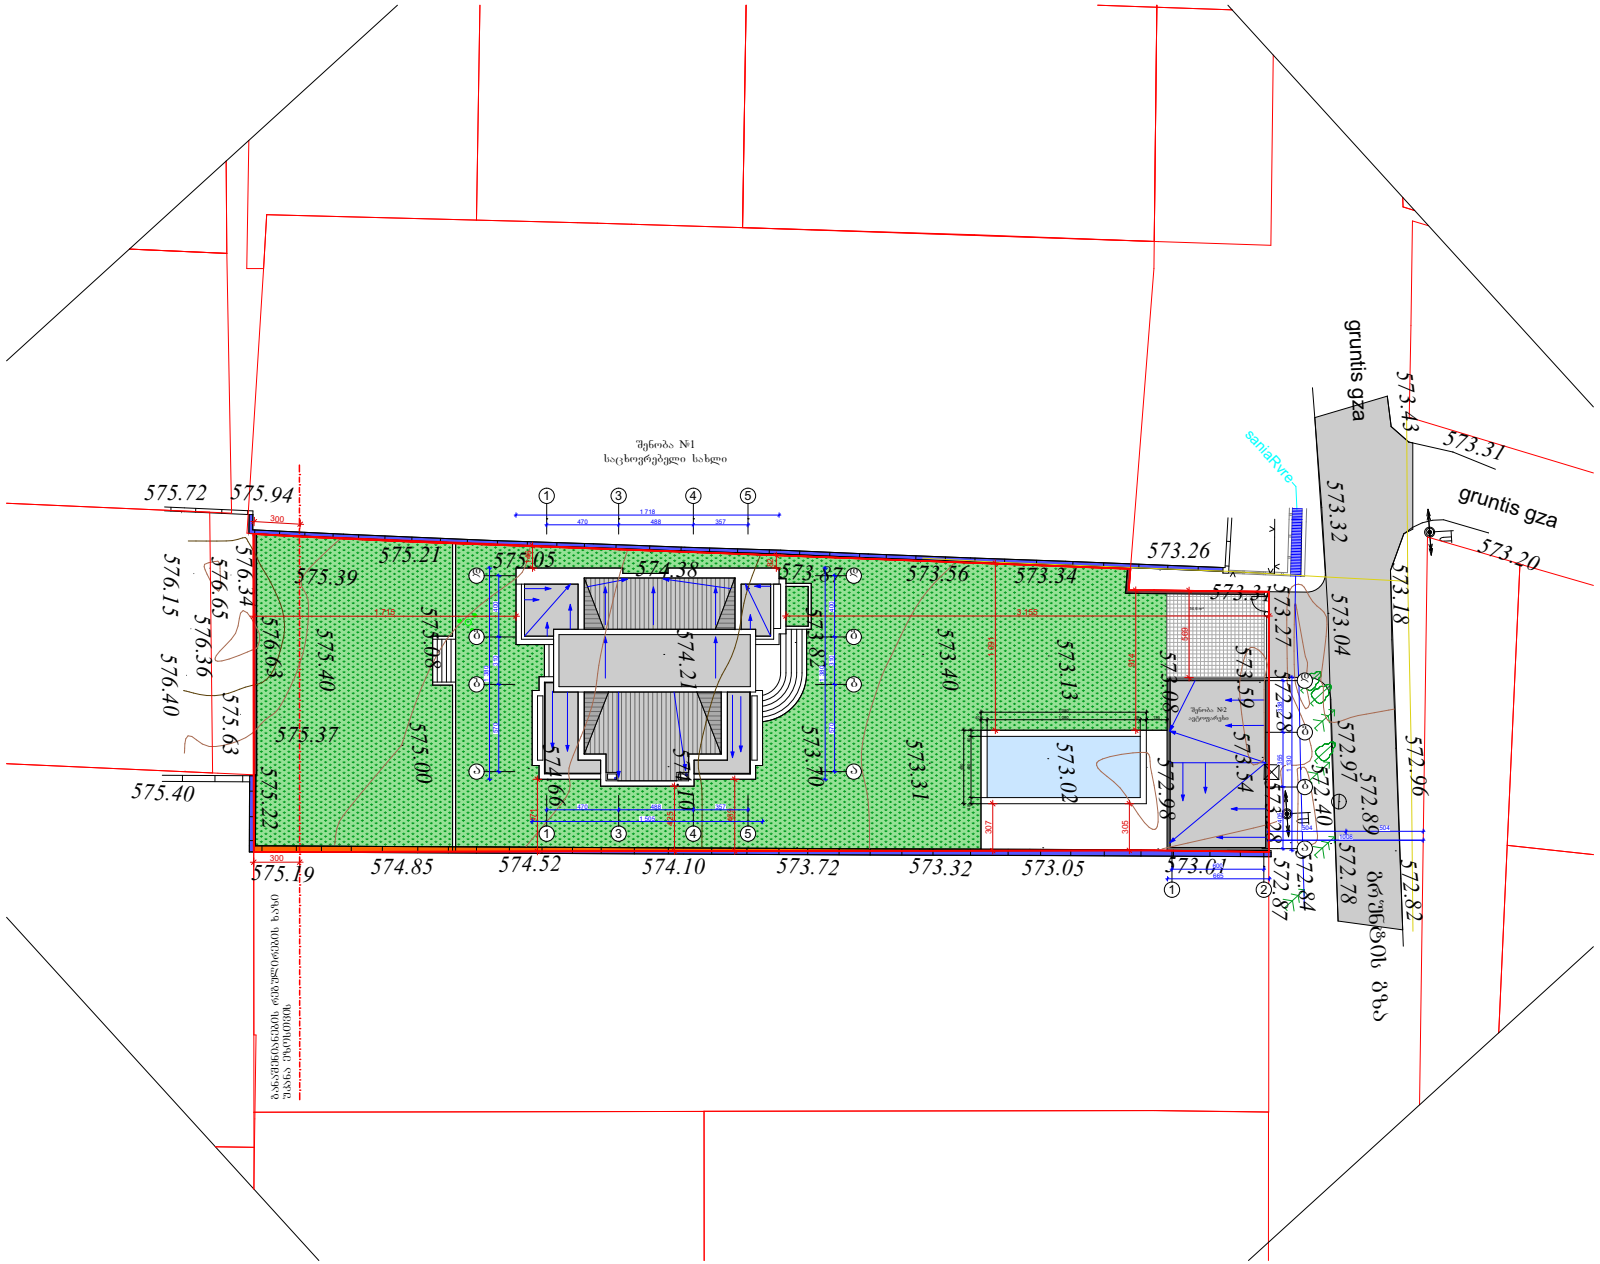

ფორმატი A-3 | თბილისი 2019 წ. | ფაილების №

ტექნიკურ ეკონომიკური მაჩვენებლები

- არსებული ღობის ნაწილი, რომელიც არ არის განთავსებული ჩვენს ტერიტორიაზე
- არსებული ღობის ნაწილი, რომელიც განთავსებული ჩვენს ტერიტორიაზე
- საპროექტო ღობე

პირობითი ნიშნები

N

პროექტის სახელწოდება

ორსართულიანი საცხოვრებელი სახლის არქიტექტურული ნაწილი

ქ. თბილისი სოფელი ღიღიგო
ს.კ. 81.21.06.833

"NEW ARCH STUDIO" ს/კ 412680380	ქ.თბილისი რობაქიძის №7 ტელ. 595 65 85 23

თანამდებობა	გვარი	ხელმოწერა	თარიღი
დირექტორი			
პროექტის ავტორები	ვ.ლომაძე		
		გენგეგმა	
მასშტაბი:	1:100		
სტადია		ფურცლები	ფურცელი
პროექტი		0	a-0