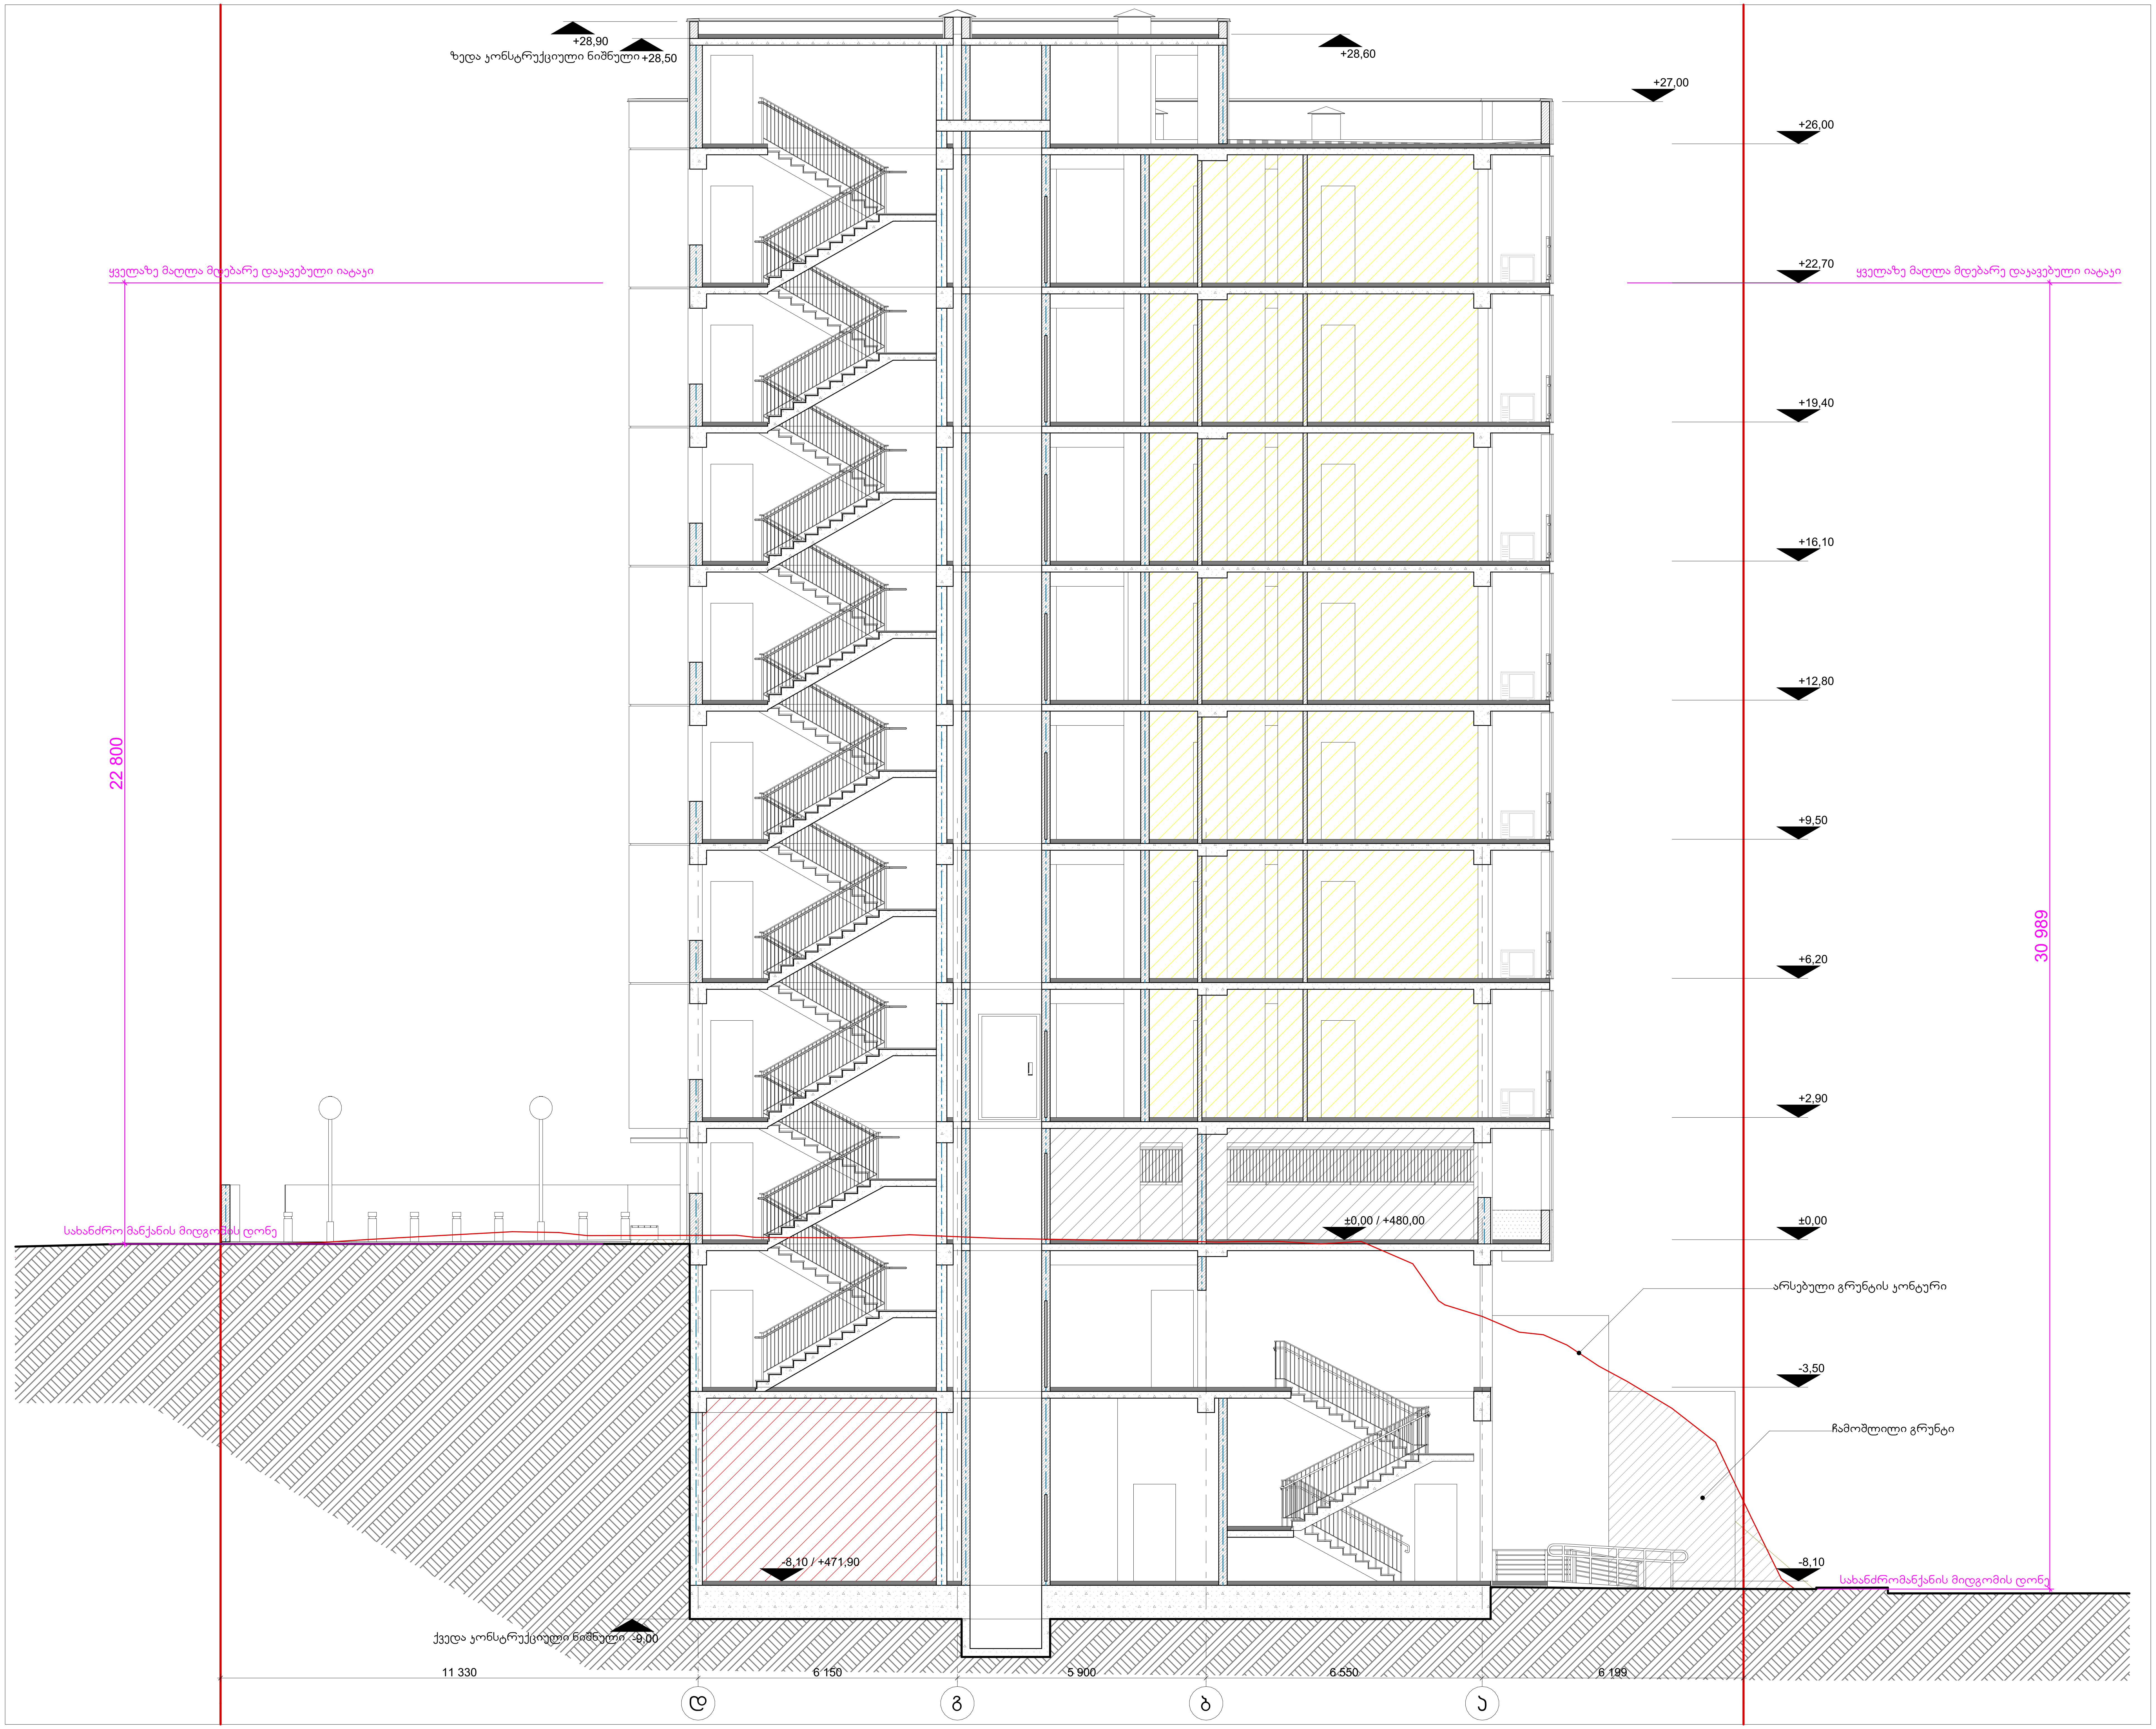

studio M

შ.პ.ს. „სტუდია მ"
ს.კ. 404943567

ექსპლიკაცია

საკადასტრო საზღვარი

ღერძის აღნიშვნა

±0,00 არქიტექტურული ნიშნული გეგმაზე

±0,00 ნიშნული ფასადზე, ჭრილზე

გაძლიერებული რკინა-ბეტონის სტრუქტურული ელემენტი

ცემენტის სამშენებლო ბლოკი

შახტის აღნიშვნა

შენიშვნები:

1. საპროექტო შენობის ნოლი შეესაბამება აბსოლიტურ +480.00 ნიშნულს

დამკვეთი: შ.პ.ს. „ლუკა"
ს.კ. 400192652

პროექტის დასახელება:

მარკ ბრონშტეინის ქუჩის I ჩიხი №4,
ნაკვეთი № 01.11.13.002.166
მრავალფუნქციური შენობის პროექტი

არქიტექტორი:

გიორგი კოპლატაძე

ეკატერინე აბაკელია

სტადია: მუშა პროექტი

ფურცელი: A2

მასშტაბი: 1:100

ჭრილი 1-1

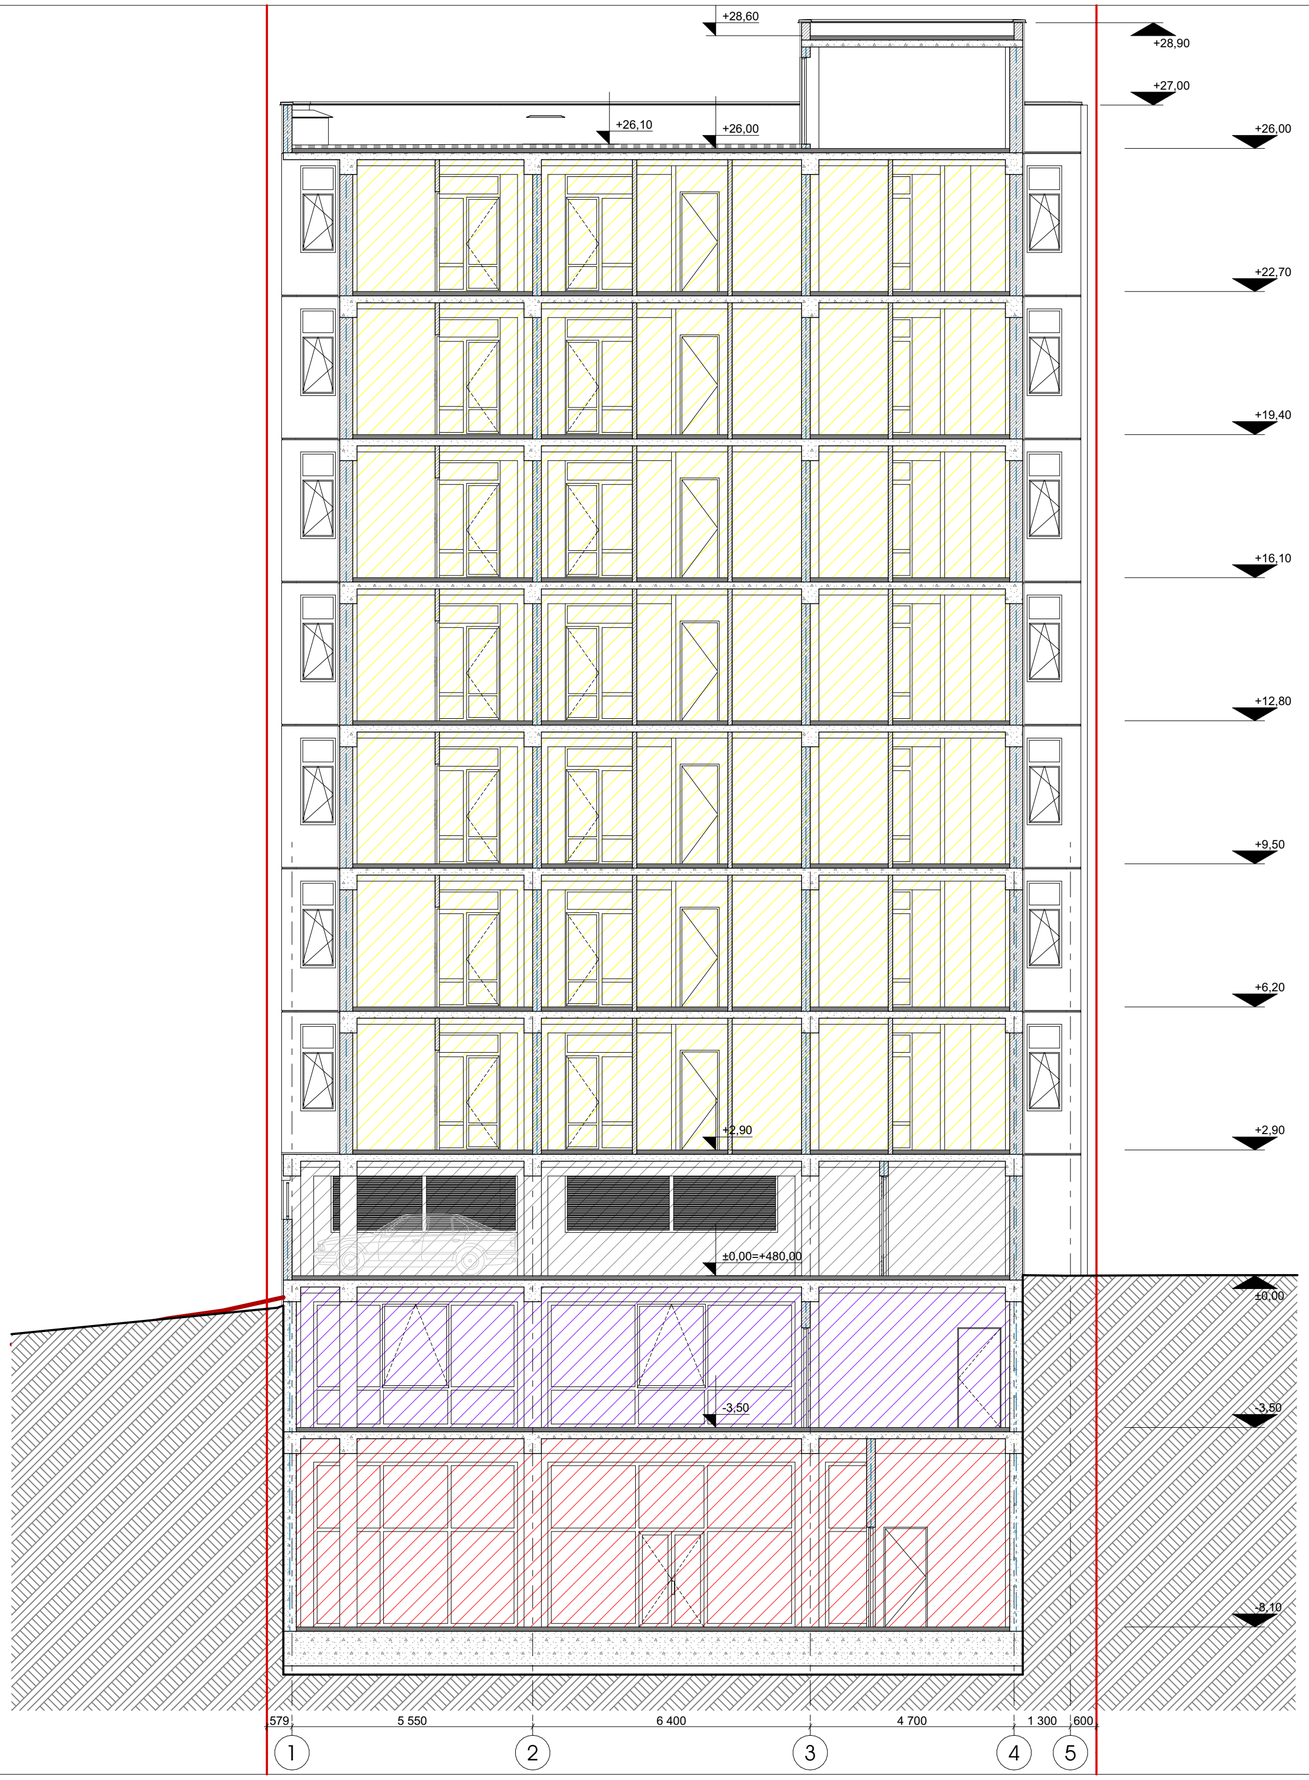

studio M
შ.პ.ს. „სტუდია მ"
ს.კ. 404943567

ექსპლიკაცია

- საკადასტრო სახღვარი
- ღერძის აღნიშვნა
- ±0,00 არქიტექტურული ნიშნული გეგმაზე
- ±0,00 ნიშნული ფასადზე, ჭრილზე
- გაძლიერებული რკინა-ბეტონის სტრუქტურული ელემენტი
- ცემეტის სამშენებლო ბლოკი
- შახტის აღნიშვნა

შენიშვნები:

1. საპროექტო შენობის ნოლი შეესაბამება აბსოლიტურ +480.00 ნიშნულს

დამკვეთი შ.პ.ს. „ლუკა"
ს.კ. 400192652

პროექტის დასახელება:

მარკ ბრონშტეინის ქუჩის I ჩიხი №4,
ნაკვეთი № 01.11.13.002.166
მრავალფუქციური შენობის პროექტი

არქიტექტორი:
გიორგი ყოპლატაძე
ეკატერინე აბაკელია

სტადია: მუშა პროექტი

ფურცელი: **A2**

მასშტაბი: **1:100**

ჭრილი 2-2