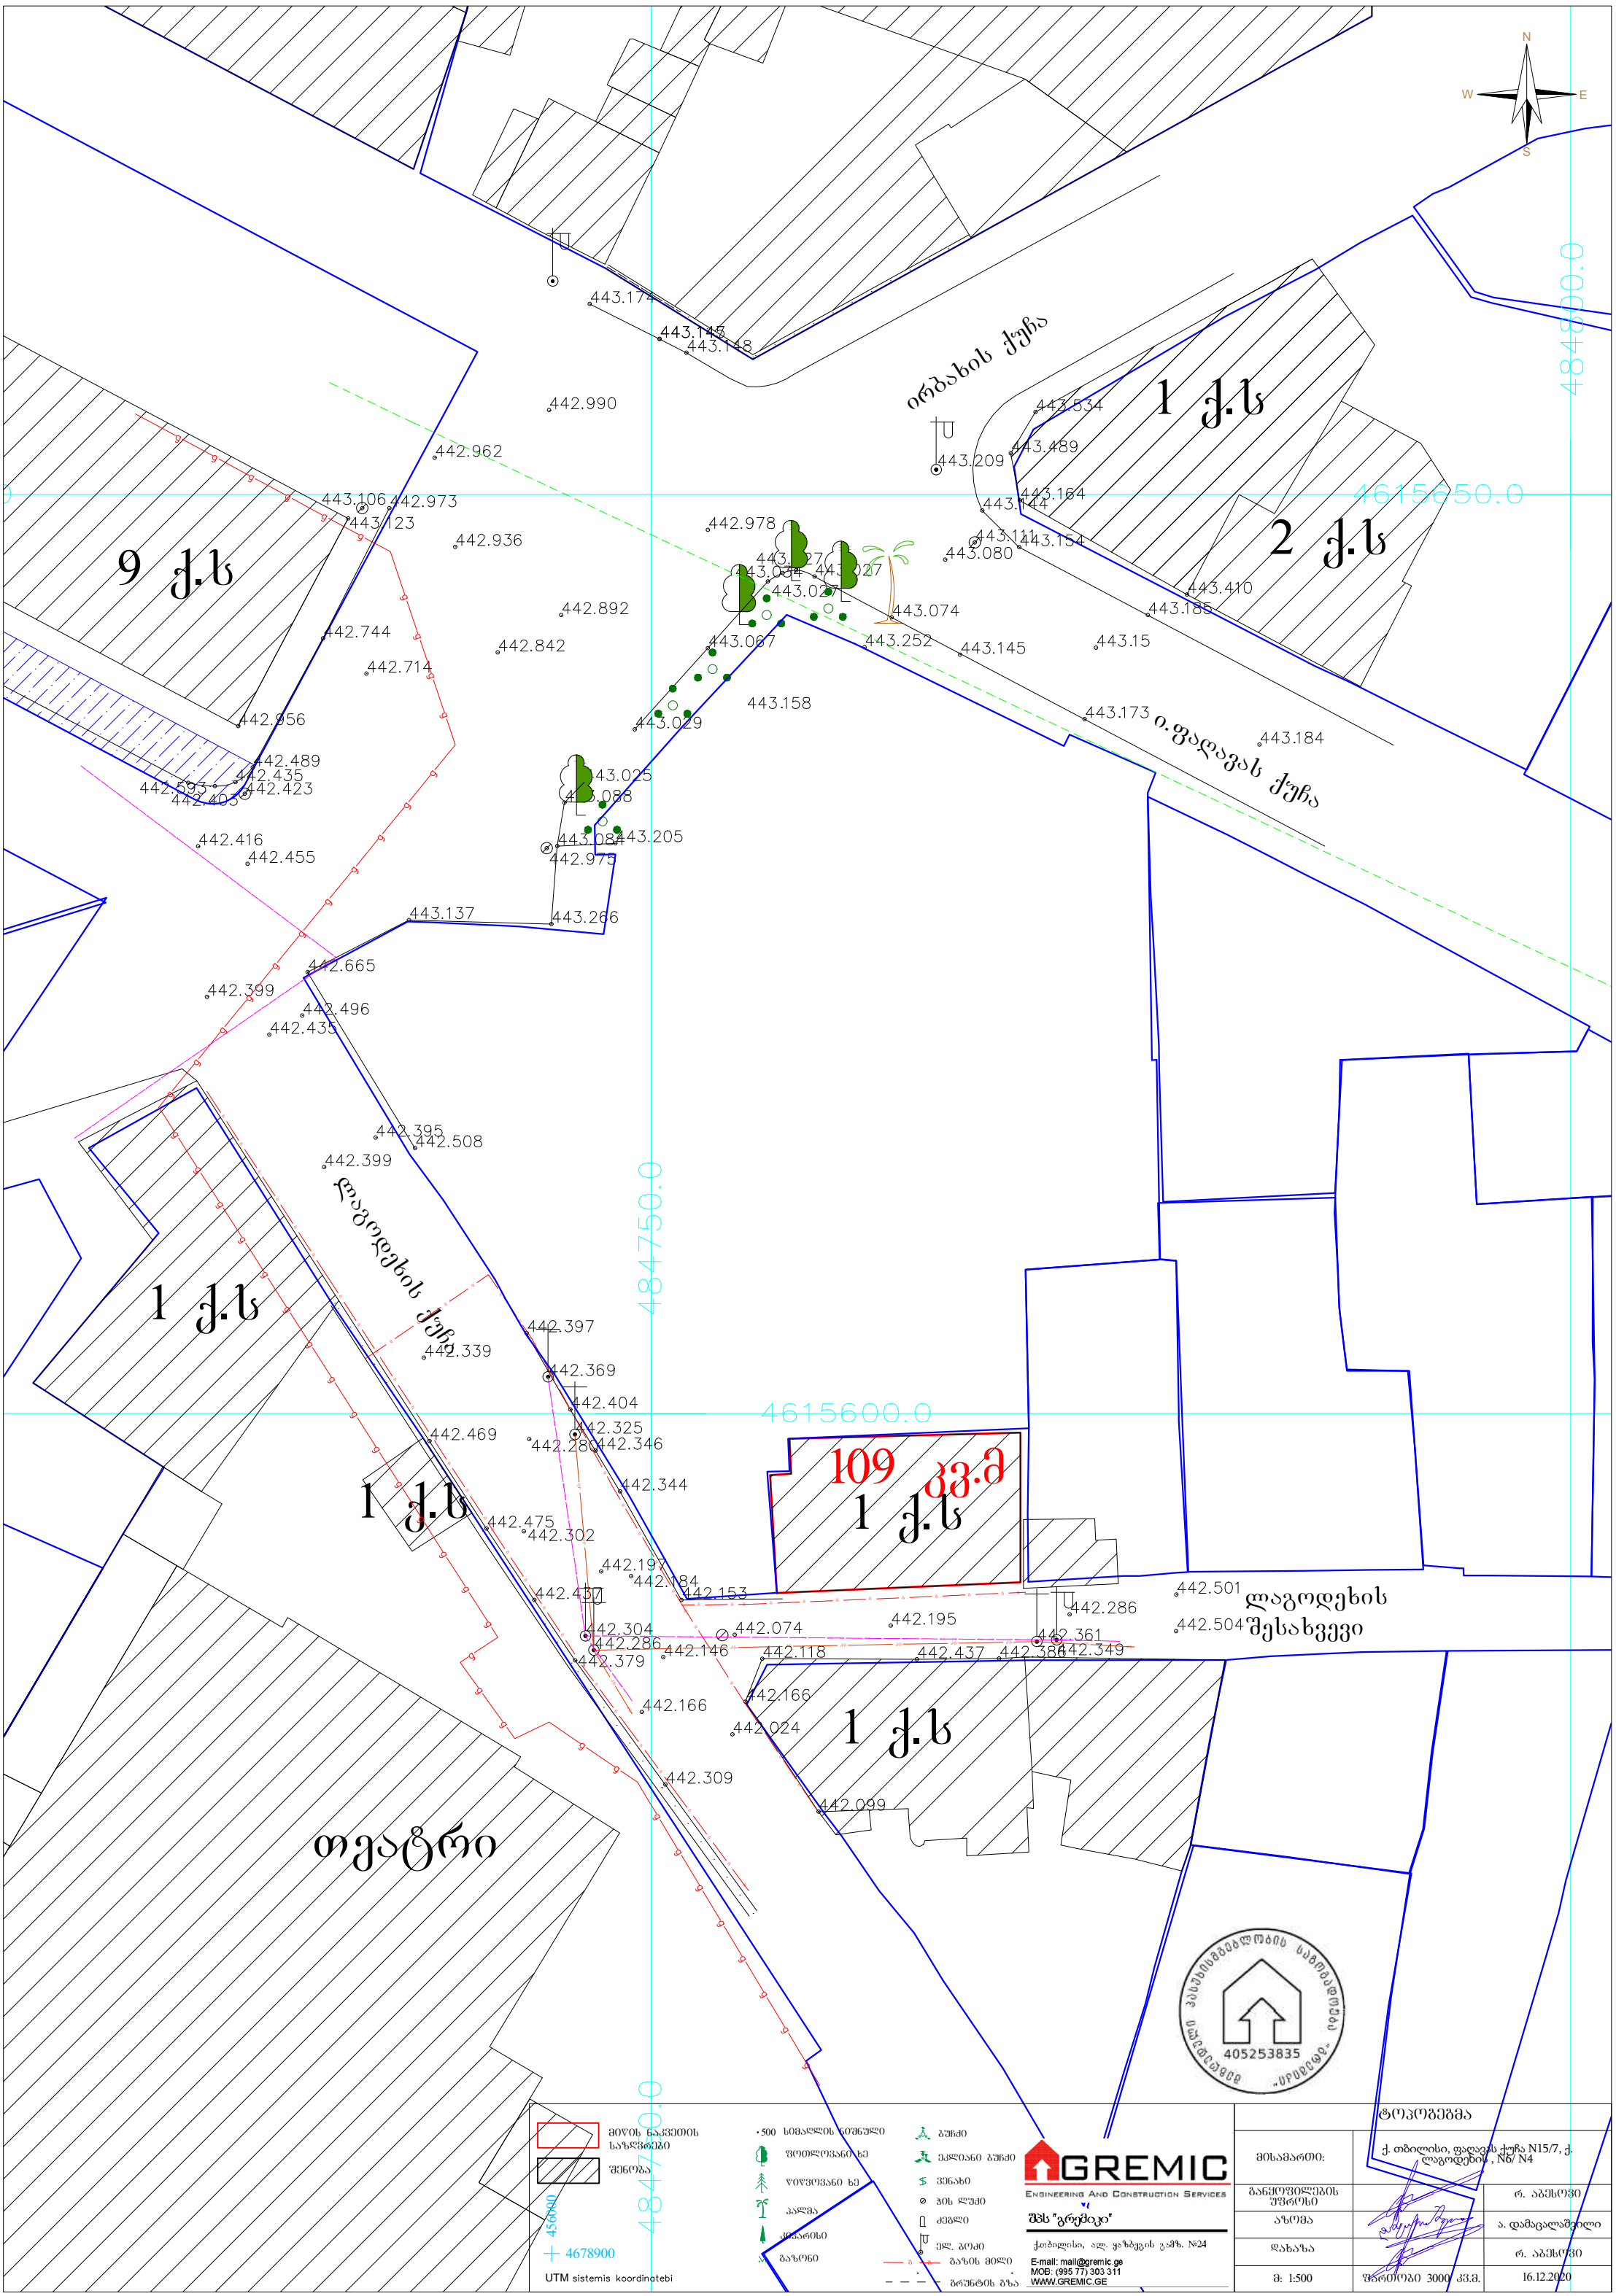

მიწის ნაკვეთის საზღვრები	500 სიმაღლის ნიშნული	ბუჩქი
შენობა	ფოთლოვანი ხე	ეკლიანი ბუჩქი
	წიწვოვანი ხე	ვენახი
	პალმა	ჯის ლუქი
	ქვარისი	ძეგლი
	ბაზონი	ელ. ბოძი
		ბაზის მილი
		ბრუნტის გზა

456000

4678900

UTM sistemis koordinatebi

GREMIC
ENGINEERING AND CONSTRUCTION SERVICES

შპს "გრემიკი"

ქ.თბილისი, ალ. ყაზბეგის გამზ. №24

E-mail: mail@gremic.ge
MOB: (995 77) 303 311
WWW.GREMIC.GE

ტოკოგეგმა		
მისამართი:	ქ. თბილისი, ფაღავას ქუჩა N15/7, ქ. ლაგოდეხის , N6/ N4	
განყოფილების უფროსი		რ. აბესოვი
აზომა		ა. დამაცალაშვილი
დახაზა		რ. აბესოვი
მ: 1:500	ფართობი 3000 კვ.მ.	16.12.2020