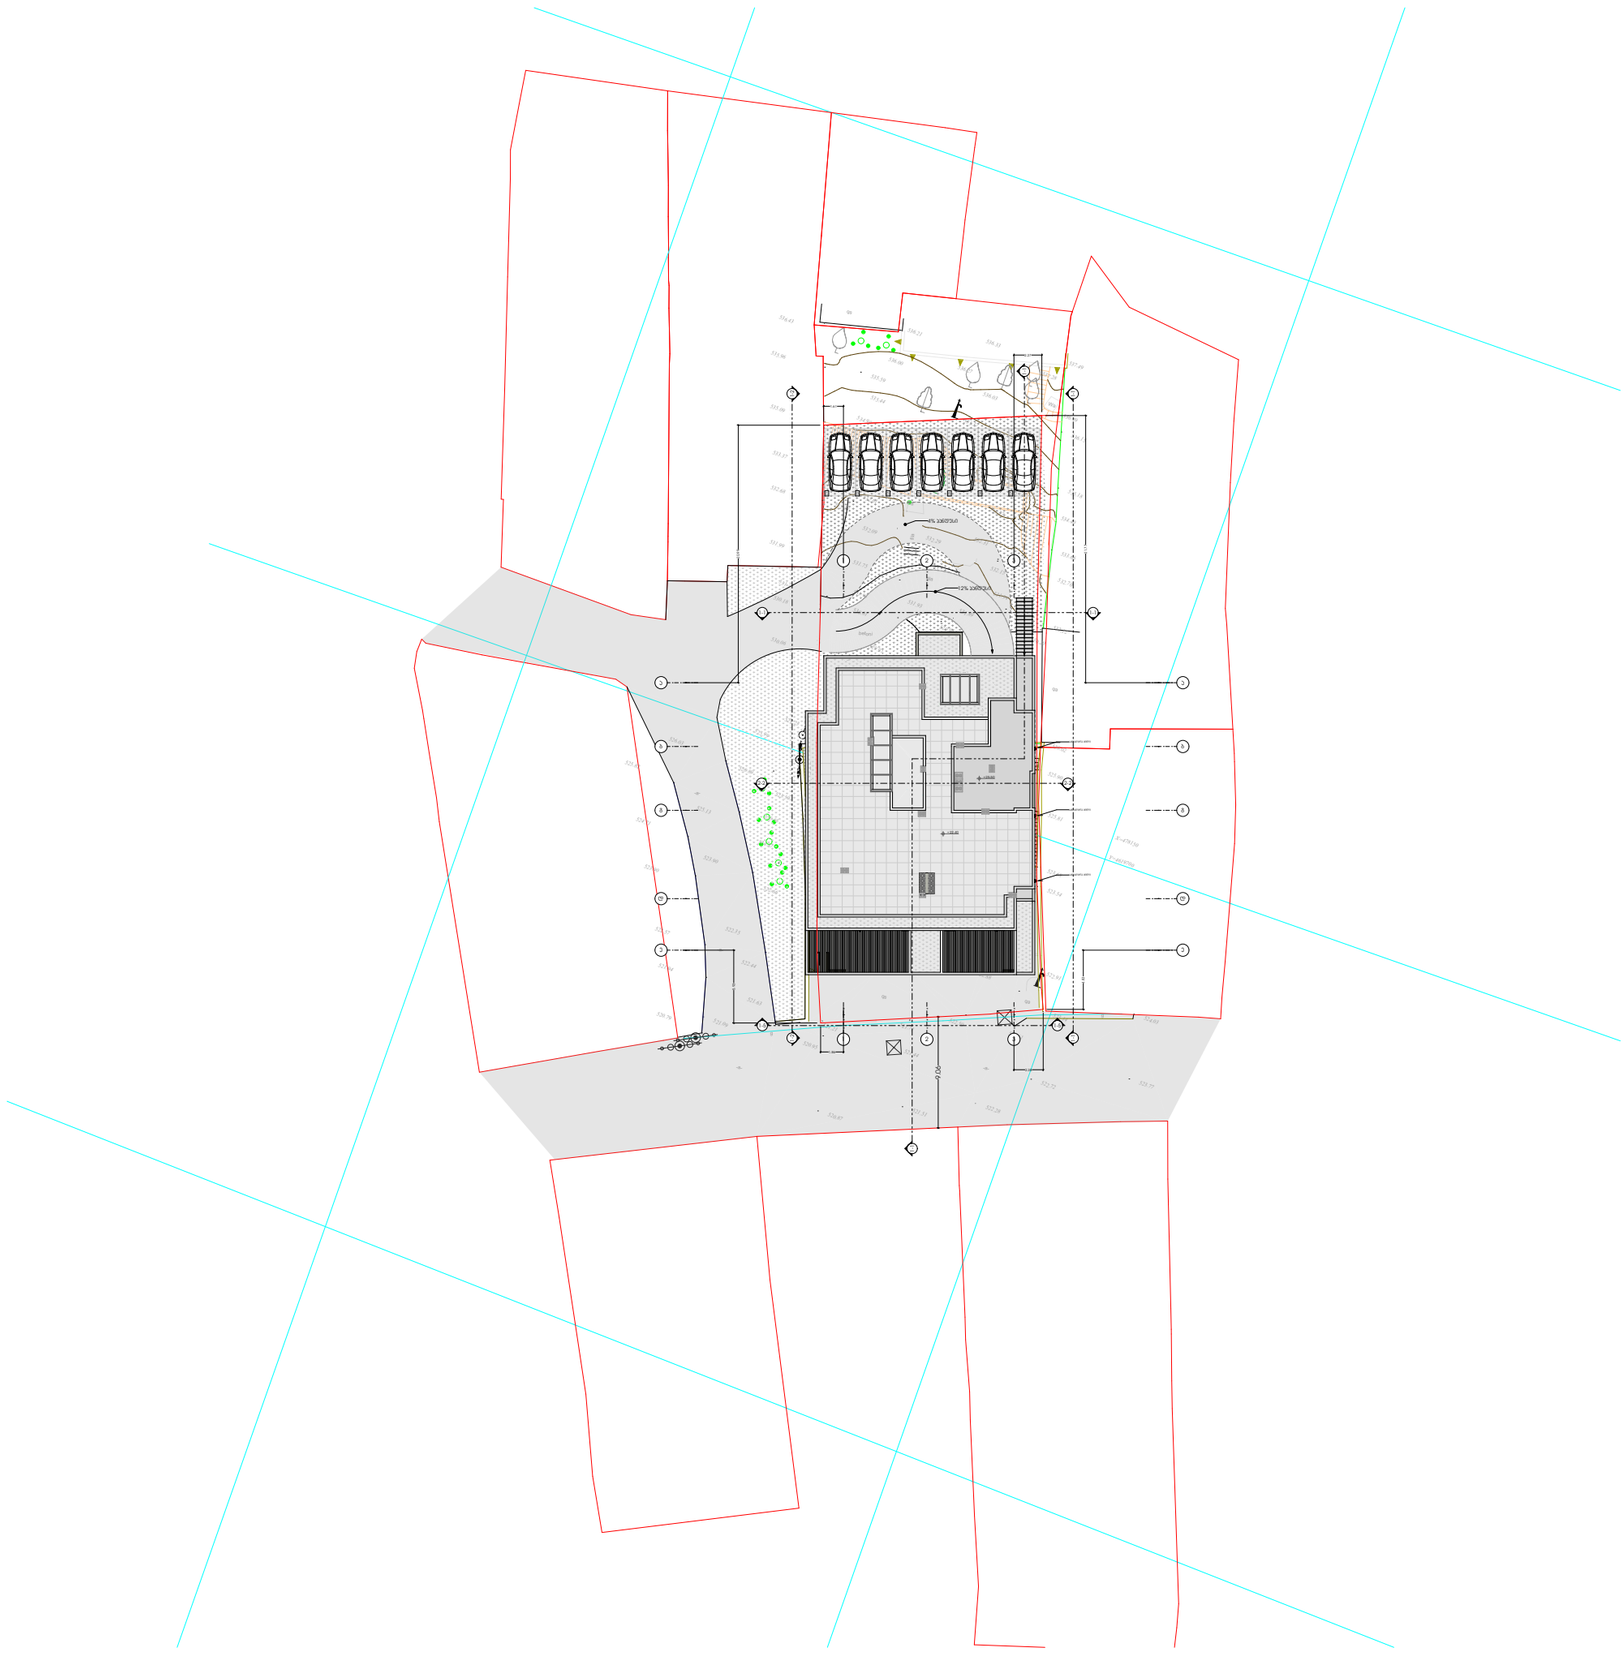


oda dezeen

პროექტი
მრავალბინიანი საცხოვრებელი სახლი

პროექტის მისამართი
ქ. თბილისი,
ირაკლი გამრეკელის ჩიხი №35
ს/კ 01.14.02.025.092

მთავარი არქიტექტორი
სოფი ხოჯავა

არქიტექტორი
სოფი ხოჯავა

ნახაზი

მასშტაბი

ფურცელი

ფორმატი A3