საგზაო მოძრაობის ორგანიზაციის ტექნიკური საშუალებები

1.26 -11ც

3.10 - 2ც

3.20 - 11ც

3.21 - 2ც

3.24 - 10ც

3.24 -6ც

3.25 - 2ც

5.19.1 - 8ც

5.19.2 - 8ც

8.2.1 - 1ც


8.2.1 - 4ც

შუქ. ტ7-3ც

მედროშე 1 ადამიანი

ქვეითთა მოძრაობა

ღობურა

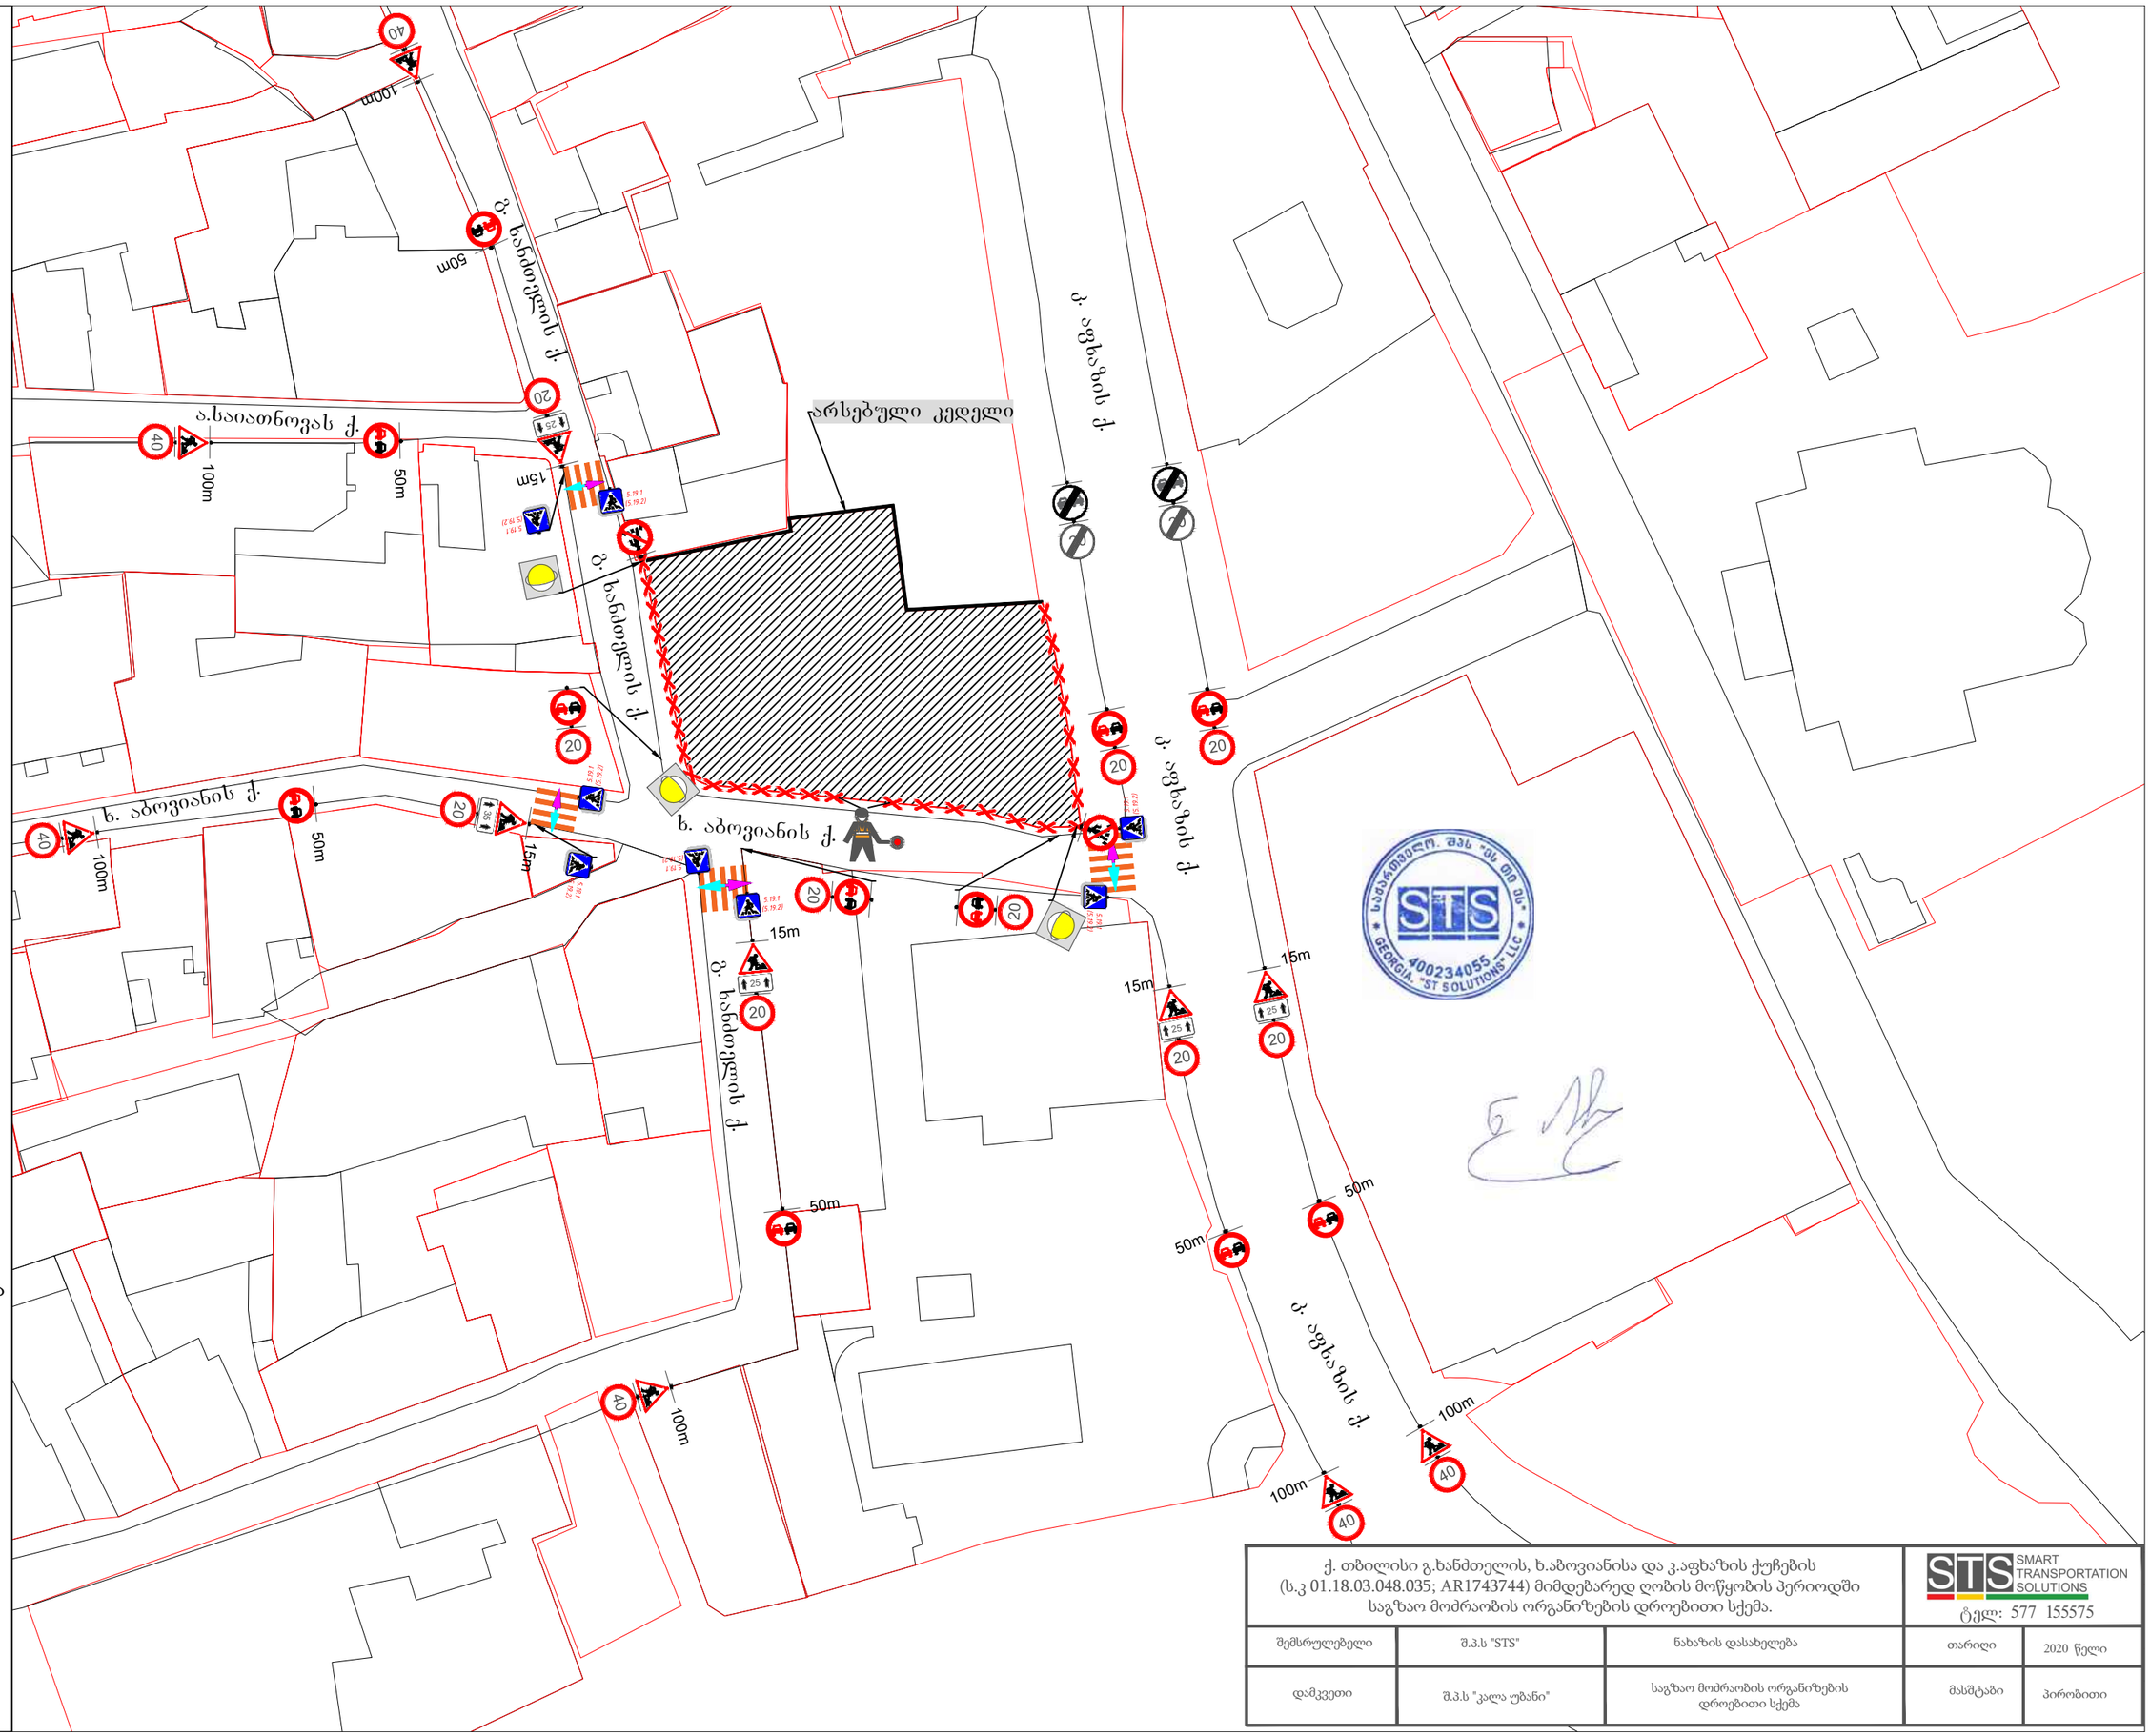

ქ. თბილისი გ.ხანძთელის, ხ.აბოვიანისა და კ.აფხაზის ქუჩების (ს.კ 01.18.03.048.035; AR1743744) მიმდებარედ ღობის მოწყობის პერიოდში საგზაო მოძრაობის ორგანიზების დროებითი სქემა.

SMART TRANSPORTATION SOLUTIONS

ტელ: 577 155575

შემსრულებელი	შ.პ.ს "STS"	ნახაზის დასახელება	თარიღი	2020 წელი
დამკვეთი	შ.პ.ს "კალა უბანი"	საგზაო მოძრაობის ორგანიზების დროებითი სქემა	მასშტაბი	პირობითი

საგზაო მოძრაობის ორგანიზაციის ტექნიკური საშუალებები

1.26 -11ც

3.20 - 11ც

3.21 - 2ც

3.24 - 10ც

3.24 -6ც

3.25 - 2ც

5.19.1 - 2ც

5.19.2 - 2ც


8.2.1 - 1ც

8.2.1 - 4ც

შუქ. ტ7-3ც

მედროშე 1 ადამიანი

ქვეითთა მოძრაობა

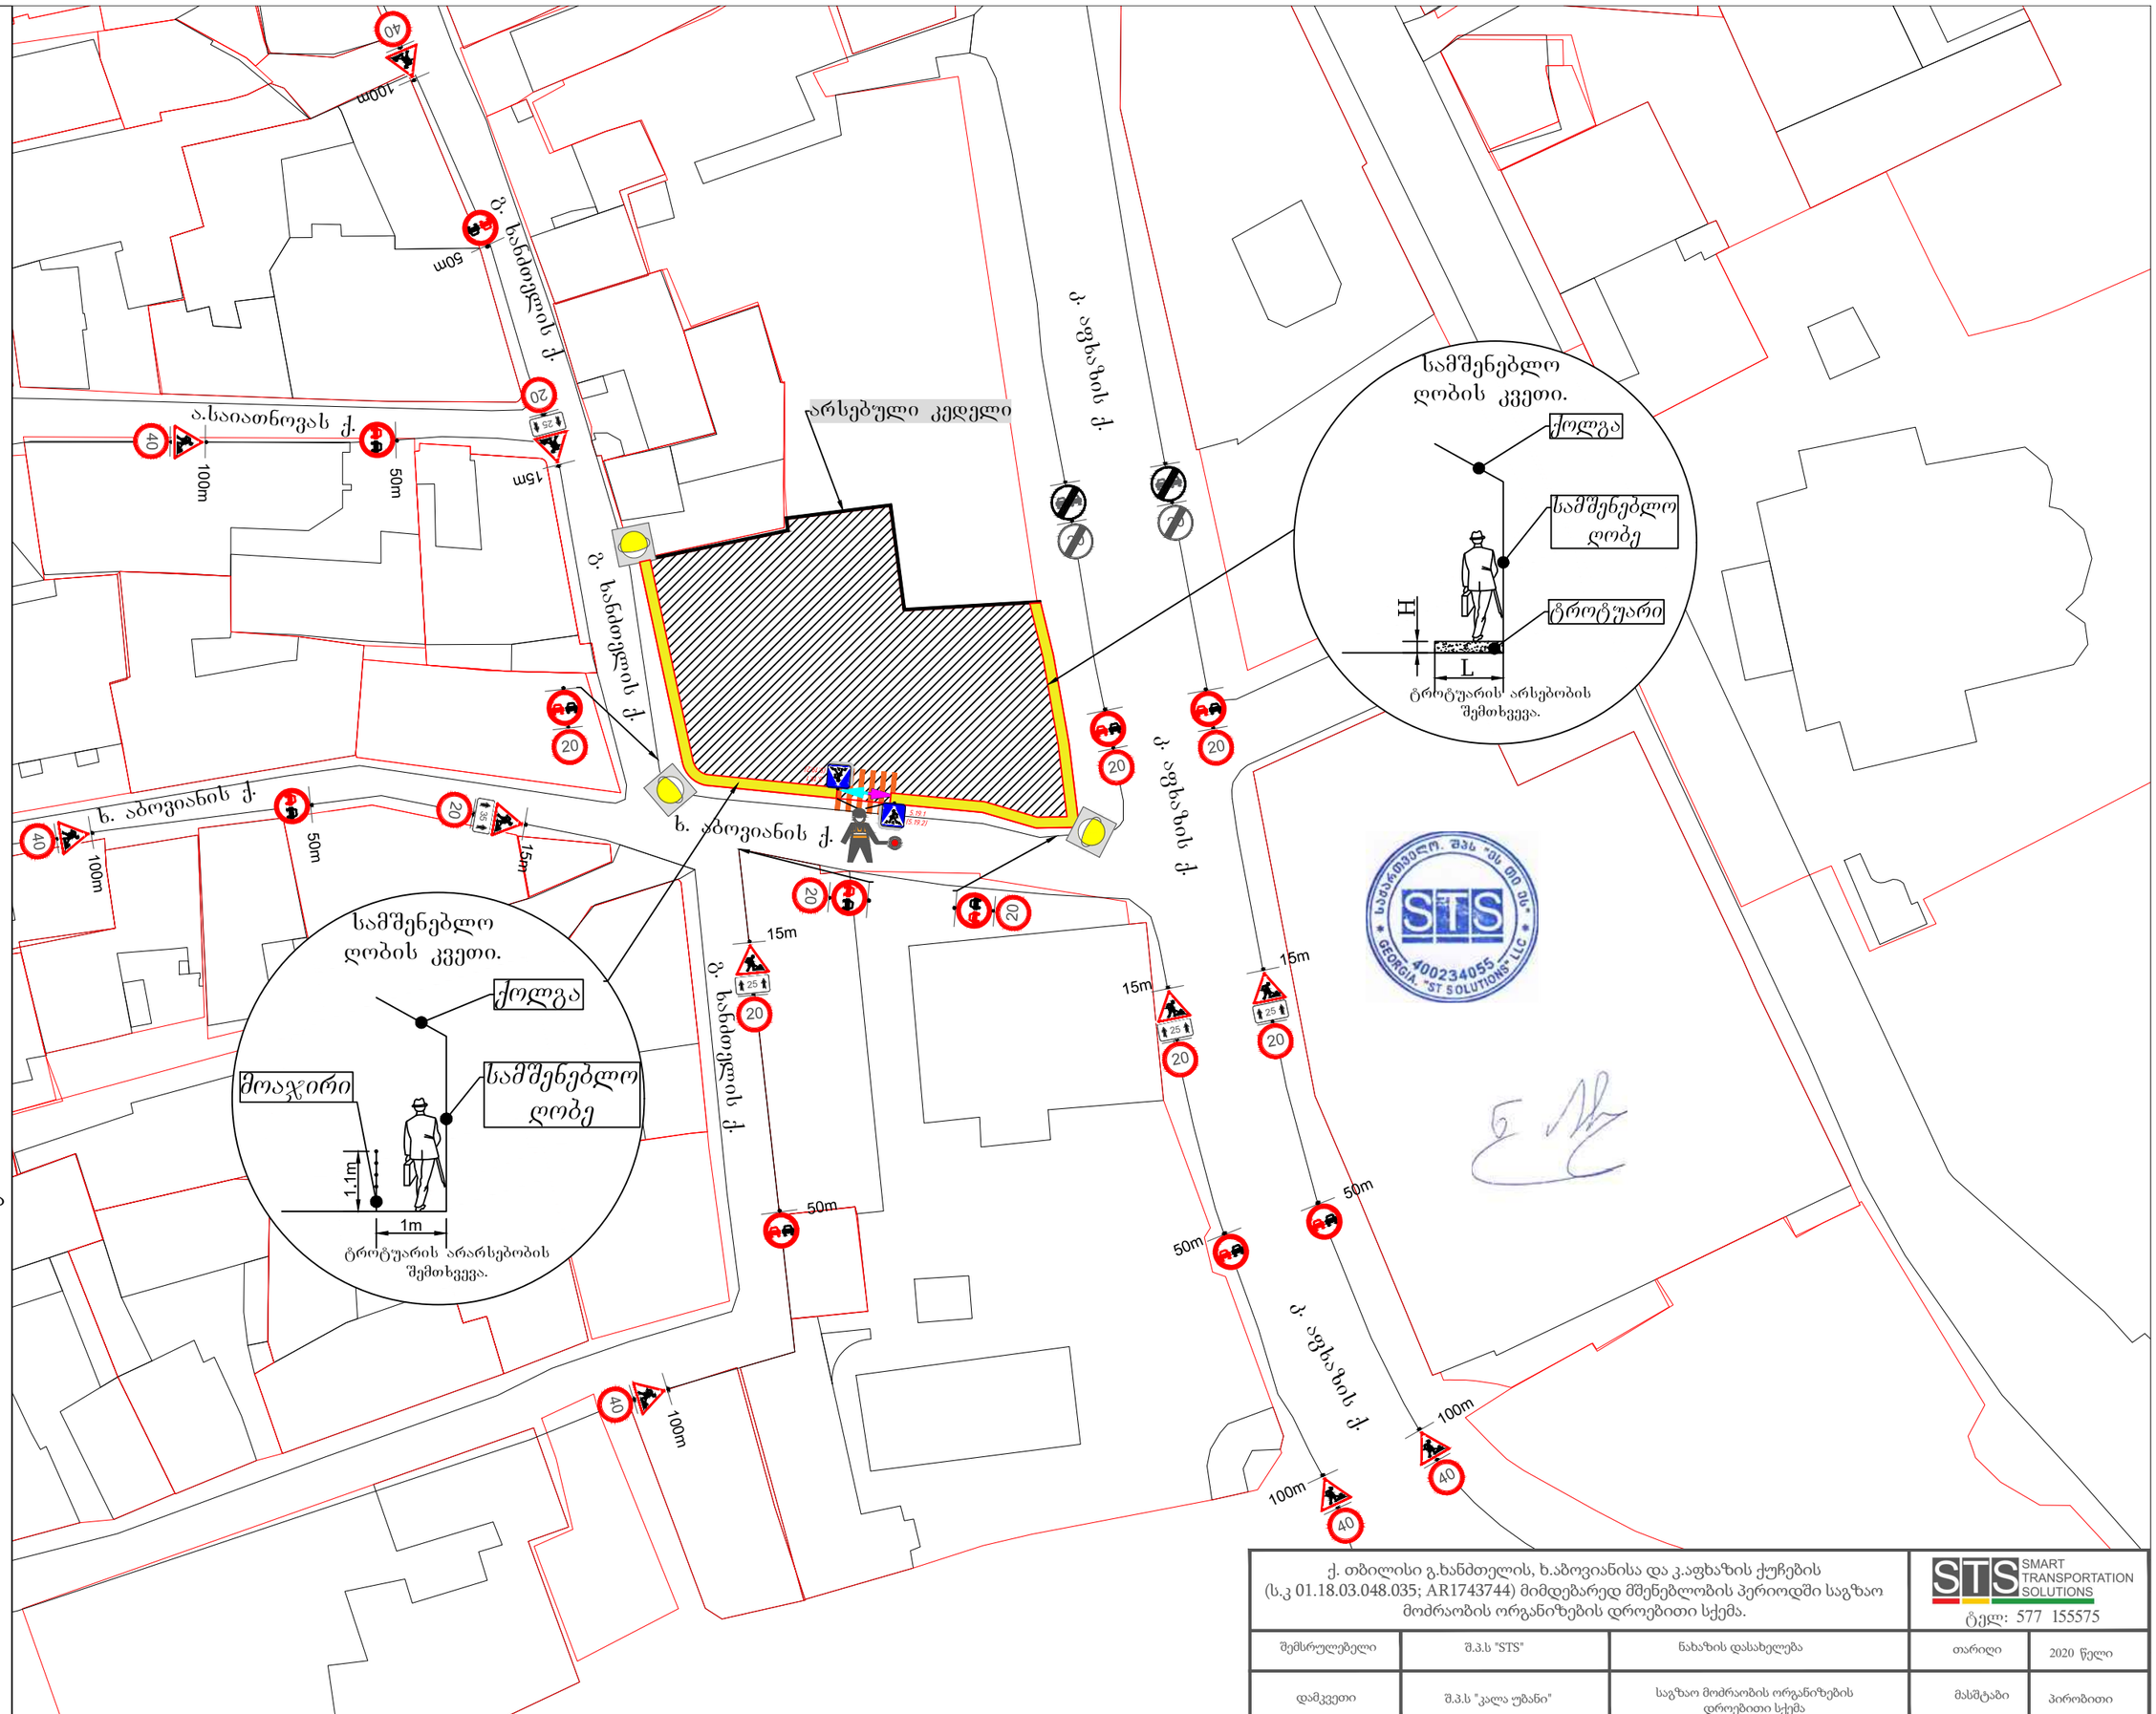

ქ. თბილისი გ.ხანძთელის, ხ.აბოვიანისა და კ.აფხაზის ქუჩების (ს.კ 01.18.03.048.035; AR1743744) მიმდებარედ მშენებლობის პერიოდში საგზაო მოძრაობის ორგანიზების დროებითი სქემა.

STS SMART TRANSPORTATION SOLUTIONS
ტელ: 577 155575

შემსრულებელი	შ.პ.ს "STS"	ნახაზის დასახელება	თარიღი	2020 წელი
დამკვეთი	შ.პ.ს "კალა უბანი"	საგზაო მოძრაობის ორგანიზების დროებითი სქემა	მასშტაბი	პირობითი

საგზაო მოძრაობის ორგანიზაციის ტექნიკური საშუალებები

2.1-2₆

2.3-4₆

2.5-2₆

2.6-2₆

3.1-1₆

3.4-1₆

4.1.4-1₆

4.1.5-2₆

4.1.6-1₆

5.5-1₆

5.6-1₆

5.7.1-1₆

5.7.2-1₆

5.19.1-12₆

5.19.2-12₆

7.4 - 2₆

8.6.1 - 2₆

ქ. ხანძთელის ქ.

არსებული კედელი

ტერიტორიაზე სატრანსპორტო საშუალება არ შედის

ხ. აბოვიანის ქ.

ქ. ავჭალის ქ.

შშმ პირთა პანდუსი

0.90

2.5

6%

4.7

1.0

4.5

1.6

3.5

1.5

9.5

4.4

3.4

3.7

5.7

+18.60

+16.30

+13.10

+9.90

5.19.1 (5.19.2)

ისტორიული უბანი

სქემაზე წარმოდგენილია არსებული ტროტუარები. გეომეტრიული პარამეტრებიდან გამომდინარე ფიზიკურად ვერ მოხერხდება ტროტუარების 2.5 მ-მდე გაზრდა.

ქ. თბილისი გ.ხანძთელის, ხ.აბოვიანისა და კ.აფხაზის ქუჩების (ს.კ 01.18.03.048.035; AR1743744) მიმდებარედ საგზაო მოძრაობის ორგანიზების სქემა.

SMART TRANSPORTATION SOLUTIONS

ტელ: 577 155575

შემსრულებელი	შ.პ.ს "STS"	ნახაზის დასახელება	თარიღი	2020 წელი
დამკვეთი	შ.პ.ს "კალა უბანი"	საგზაო მოძრაობის ორგანიზების სქემა.	მასშტაბი	პირობითი