


ობიექტის მისამართი

ძ. ობილისი, ქუჩა აბოვიანი, № 16,
ქუჩა ხანძთელი
(ყოფ. მიასნიკოვი) №26/14
ს.კ. 01.18.03.048.035

ფუნქციური დანიშნულება

სასტუმრო

ორგანიზაცია

შპს კალაშბანი

ს.კ. 405290732

დირექტორი

გ. ხუციშვილი

პრ. ავტორი

მ. პაპუკაშვილი

სიმაღლის
განსაზღვრის სქემა

| | |
|---|---|
| A - 3 | |
| მასშტაბი | |
| თარიღი | 10/04/2020 |
| შეცვ. | |

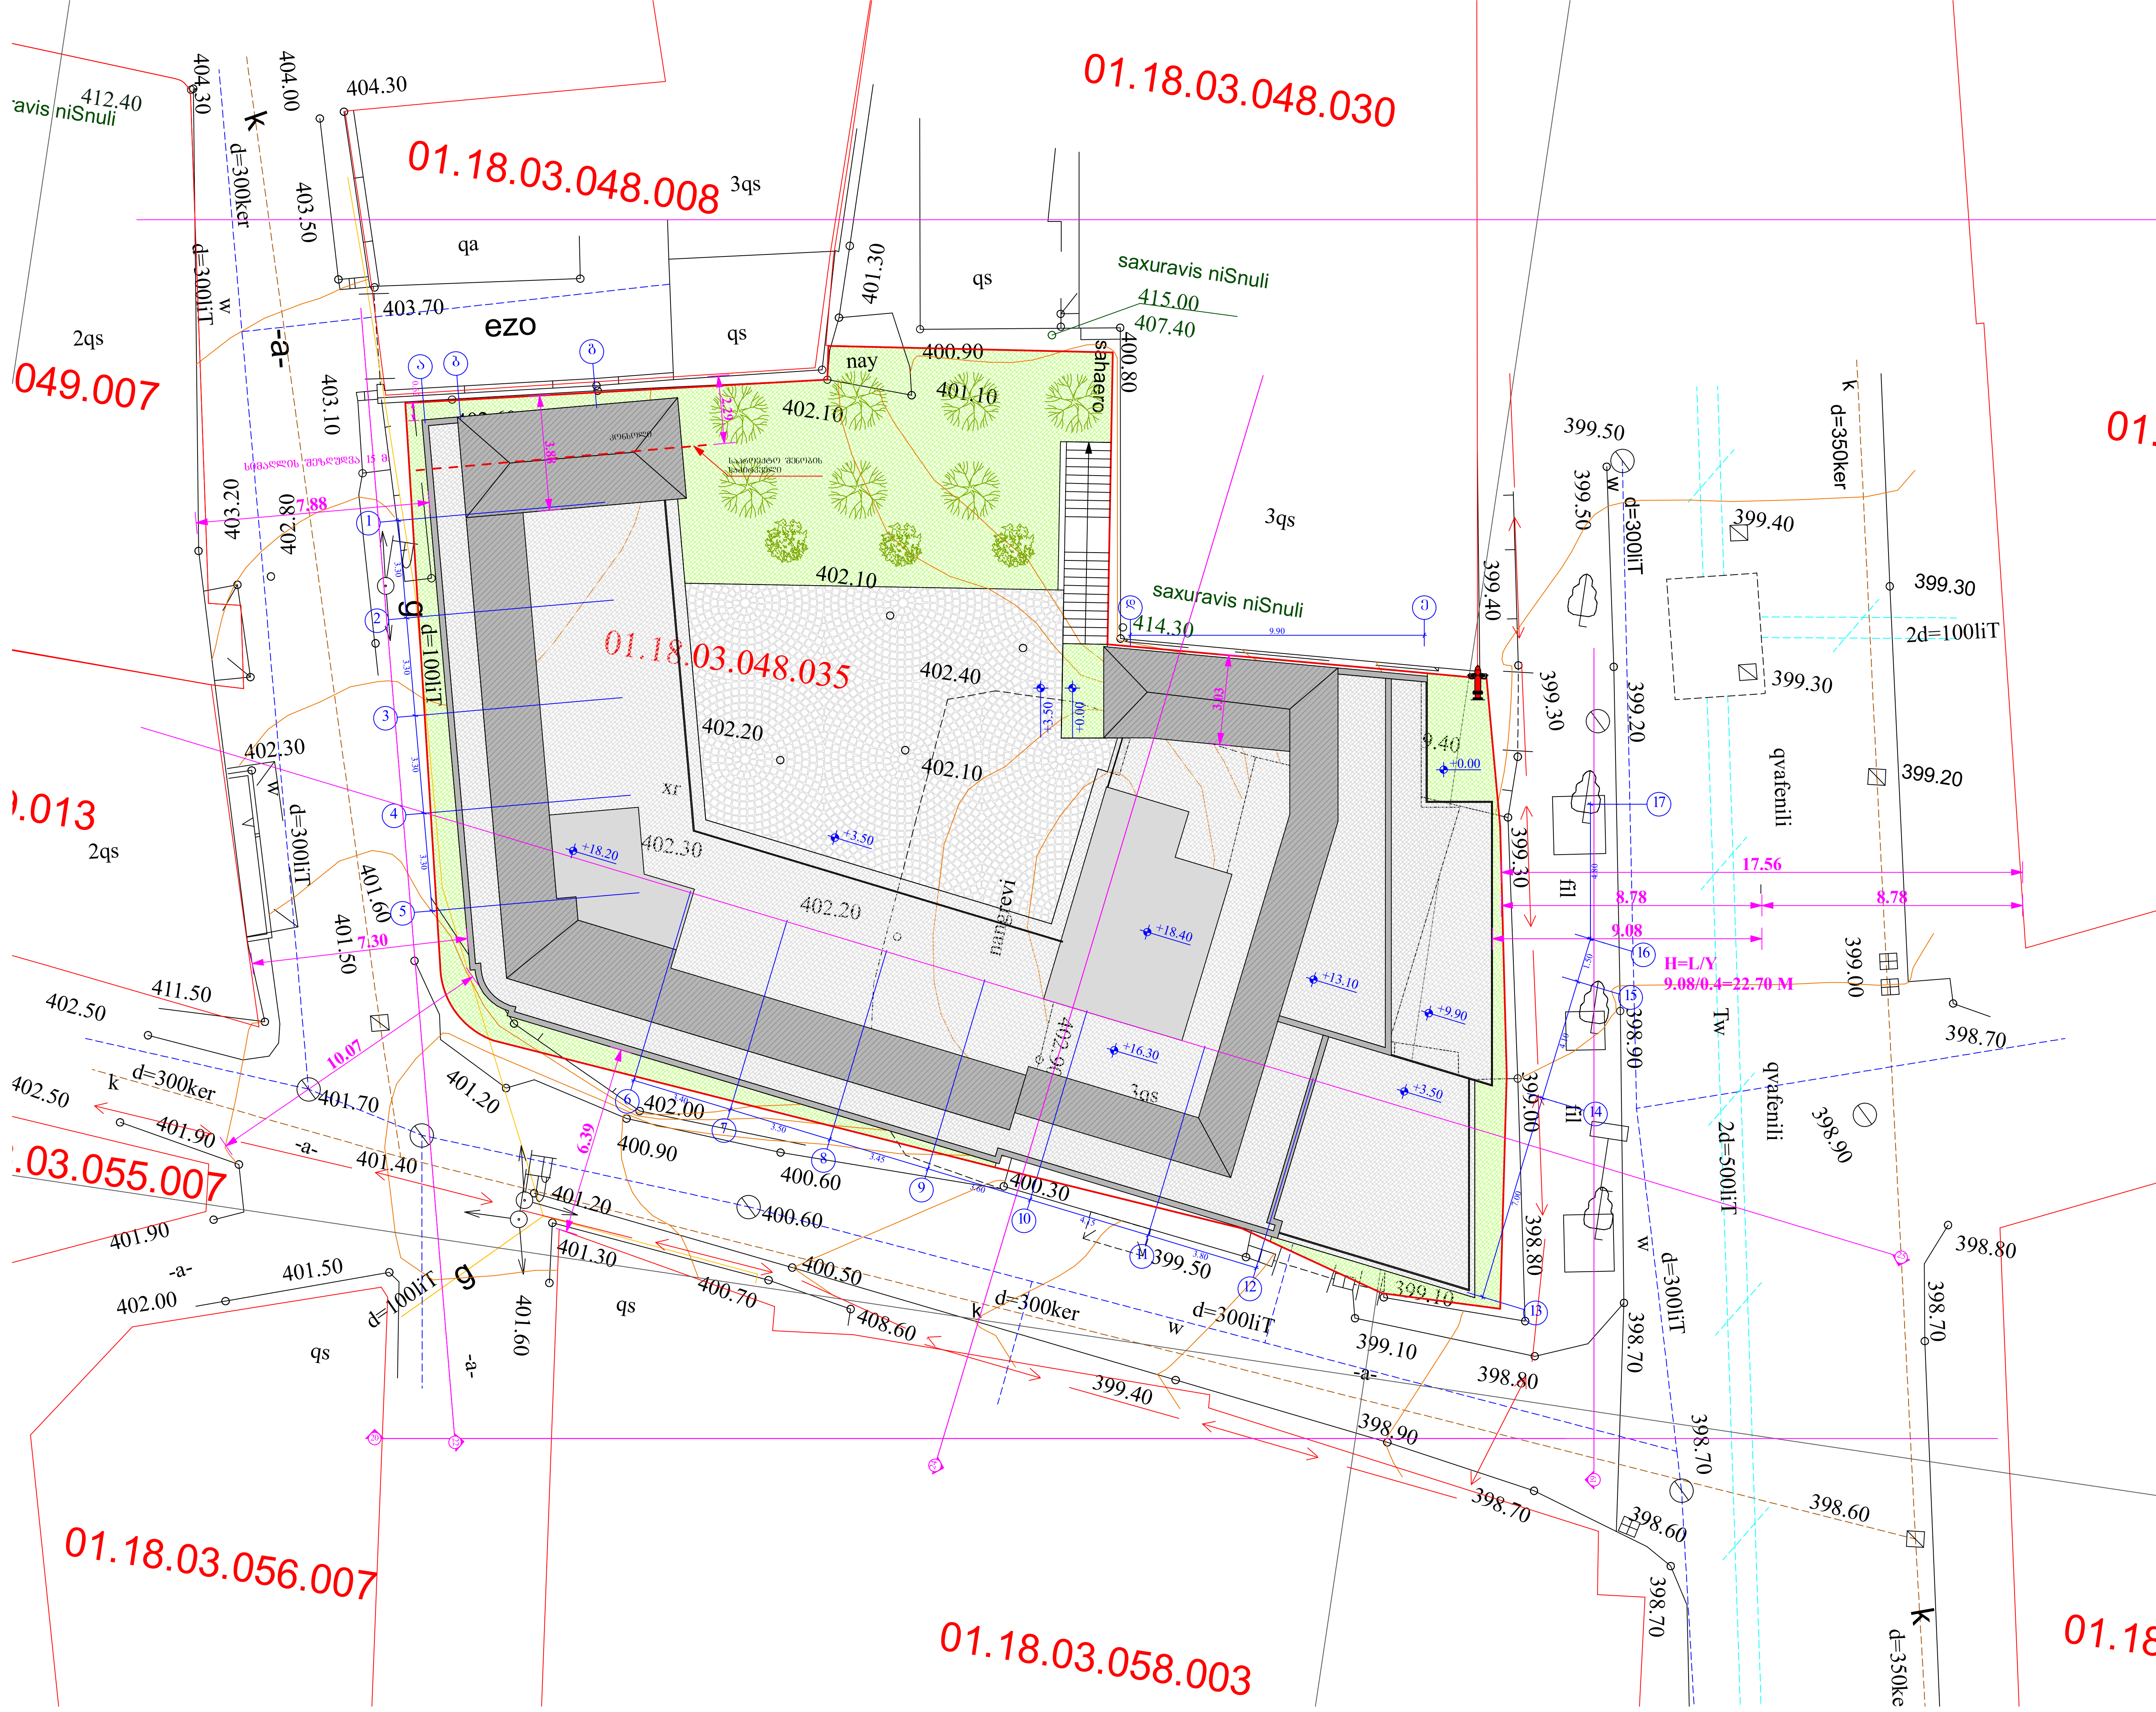


| ობიექტის მისამართი |
| --- |
| ქ. თბილისი, ქუჩა აბოვიანი, № 16, ქუჩა ხანძთელი (ყოფ. მიასნიკოვი) №26/14 |
| ს.კ. 01.18.03.048.035 |

| ფუნქციური დანიშნულება |
| --- |
| სასტუმრო |

| ორგანიზაცია |
| --- |
| შპს კალაუბანი |
| ს.კ. 405290732 |

| | |
| --- | --- |
| დირექტორი | |
| გ. ხუციშვილი | |
| პრ. ავტორი | |
| მ. პაპუკაშვილი | |

გენ გეგმა

| A - 3 | |
| --- | --- |
| მასშტაბი | 1 : 200 |
| თარიღი | 10/04/2020 |
| ფურც. | |

შ.პ.ს ალფა" ( ს/ნ 405298574 )

L.T.D ALFA

ქალაქი თბილისი, კოტე აფხაზის №39, აბოვიანის ქ. №16, ხანძთელის ქ. (ყოფ.მიასნიკოვის ქ), №26/14 (ს/კ:01.18.03.048.035)
მეს. შპს კალაუბანი (პ/ნ. 405363690) საკუთრებაში არსებული 836 კვ.მ. არასასოფლო-სამეურნეო
დანიშნულების მიწის ნაკვეთების და მისი მიმდებარე ტერიტორიის ტოპოგრაფიული

# გეგმა

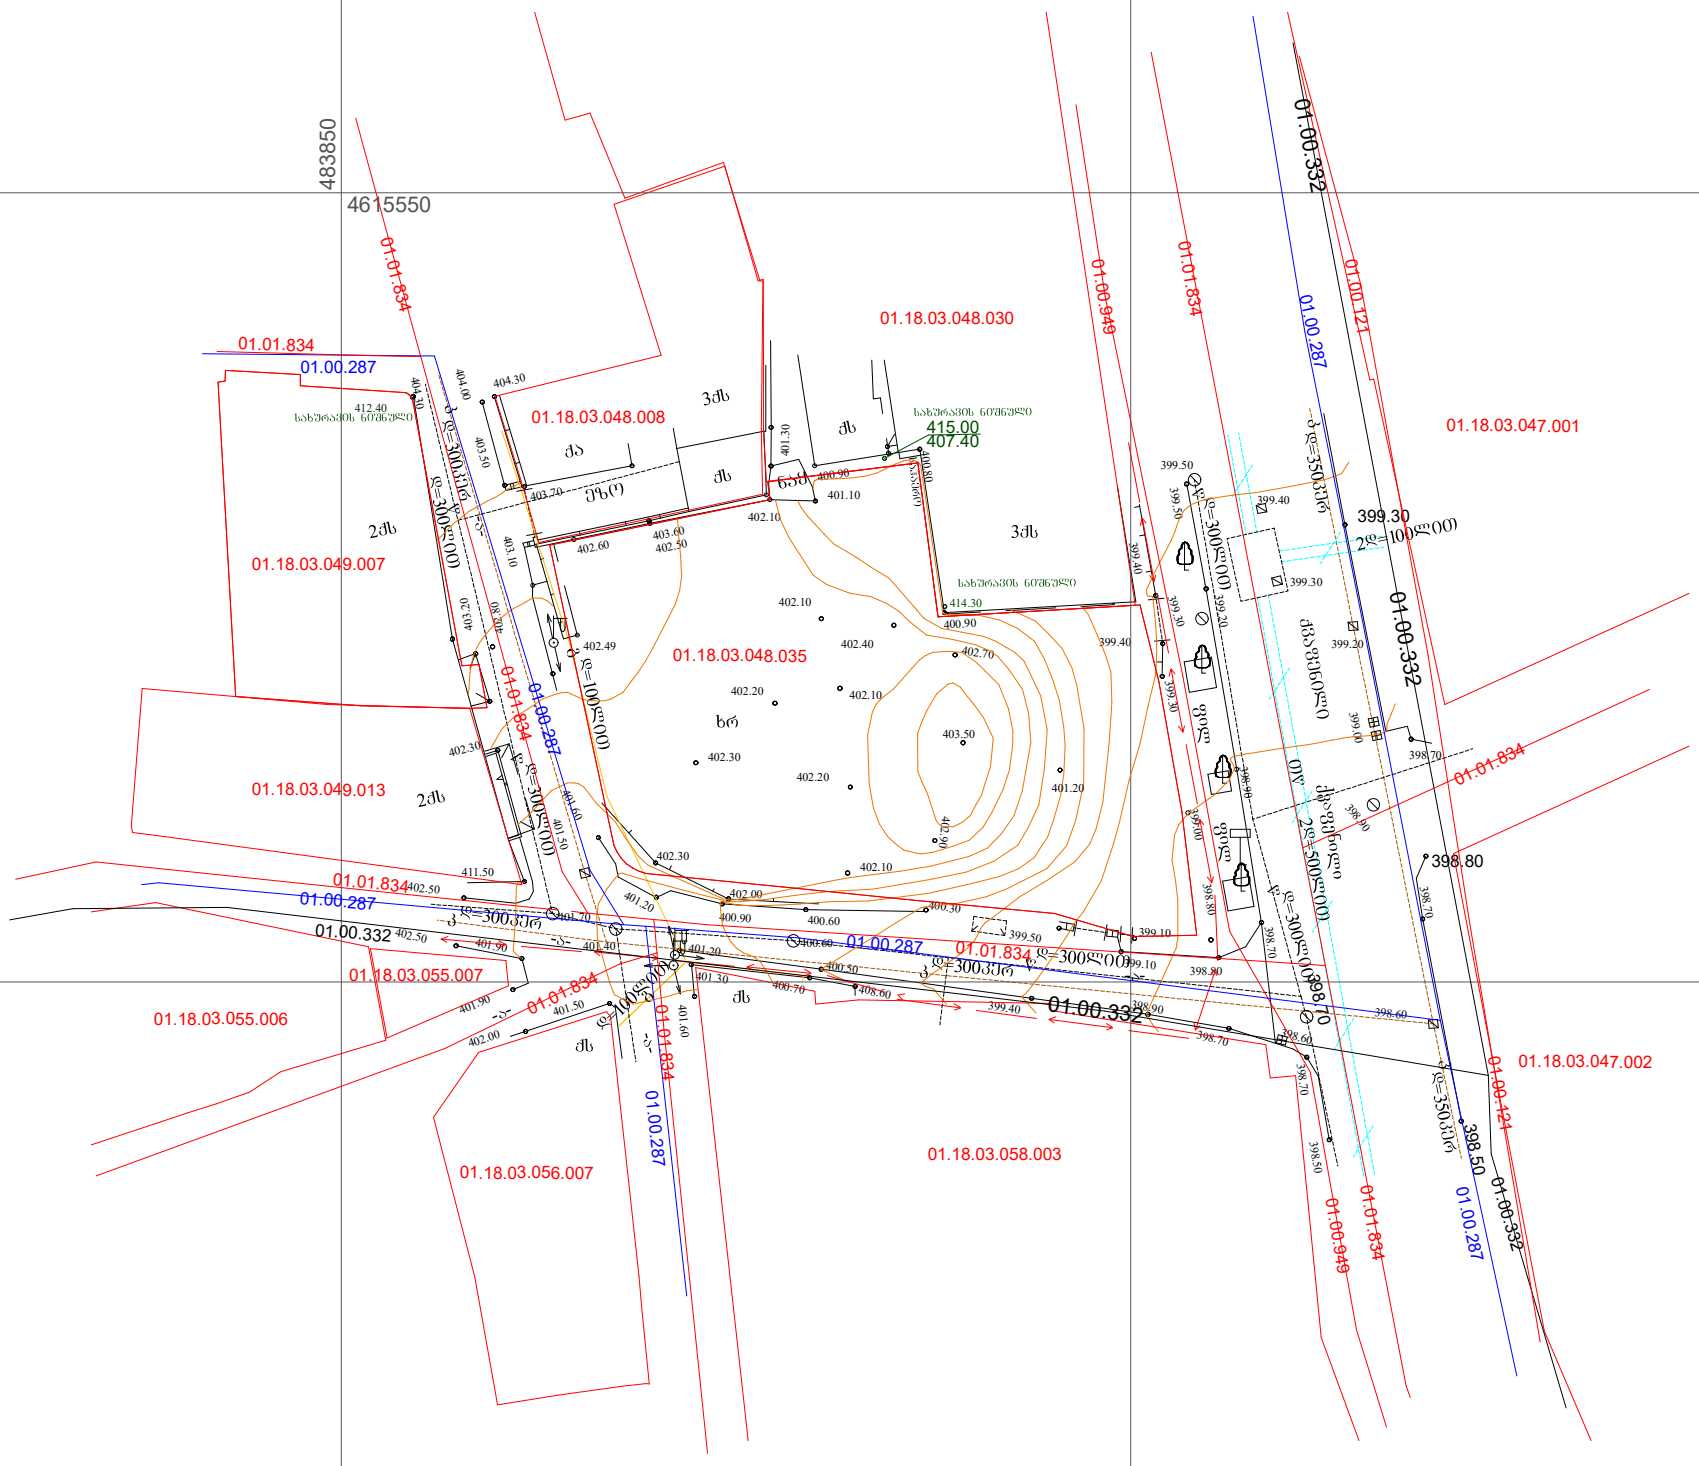


## პირობითი აღნიშვნები

WGS 1984-ის კოორდინატთა სისტემის UTM პროექცია

| | | | |
|---|---|---|---|
| საცხ. შენობა | ხის ღობე | წ | წყალგაყვანილობა |
| არასაცხ. შენობა | ღობე | გ | გაზი |
| ფარდული | ქვის კედელი | კ | კანალიზაცია |
| მშენებარე შენობა | კედელი | სან | სანიაღვრე |
| წიწვოვანი ხე | ფლატე | კბ | კავშირგაბმულობა |
| ფოთლოვანი ხე | რკინიგზა | | ელ. ქსელები |
| ხილკენკროვანი | სამეთვალყურეო ჭები | თბ | გათბობა |
| მცენარე გარე განათება | ელ. გადამცემი ხაზი | | |

შენიშვნა:1) გეგმაზე დატანილია საჯარო რეესტრში რეგისტრირებული ნაკვეთის საზღვრები

2) ვინაიდან გეგმაზე დატანილია მხოლოდ რეგისტრირებული მიწისქვეშა კომუნიკაციები მათი მდებარეობების დაზუსტება მოხდეს ყველა კომუნიკაციის წარმომადგენლებთან

შ.პ.ს ალფა" ( ს/ნ 405298574 )
ქ.თბილისი.ნუცუბიძის ფერდობი IV მ/რ კორპუსი №4
ltd.alfa2018@gmail.com MOB; 591 99 46 46

| | | |
|---|---|---|
| დირექტორი: | | დ. როგავაძიძე |
| აზომა: | | ა. მენაბდე |
| დახაზა: | | ა. მენაბდე |
| დამკვეთი | | შ.პ.ს. "კალაუბანი" |
| მასშტაბი: 1:500 | | 23.02.2020წ. |