საქართველო
ქალაქი თბილისი

ქუჩა ნაკადული, ქინძმარაულის შესახვევი კორპუს №30-ის მიმდებარედ
(ს/კ: 01.19.33.003.147), შ.პ.ს. "ქართული სახლი"- ს (ს/კ: 405349476) საკუთრებაში არსებული 2247კვ.მ.
არასასოფლო სამეურნეო დანიშნულების მიწის ნაკვეთის და მისი მიმდებარე ტერიტორიის ტოპოგრაფიული

გეგმა

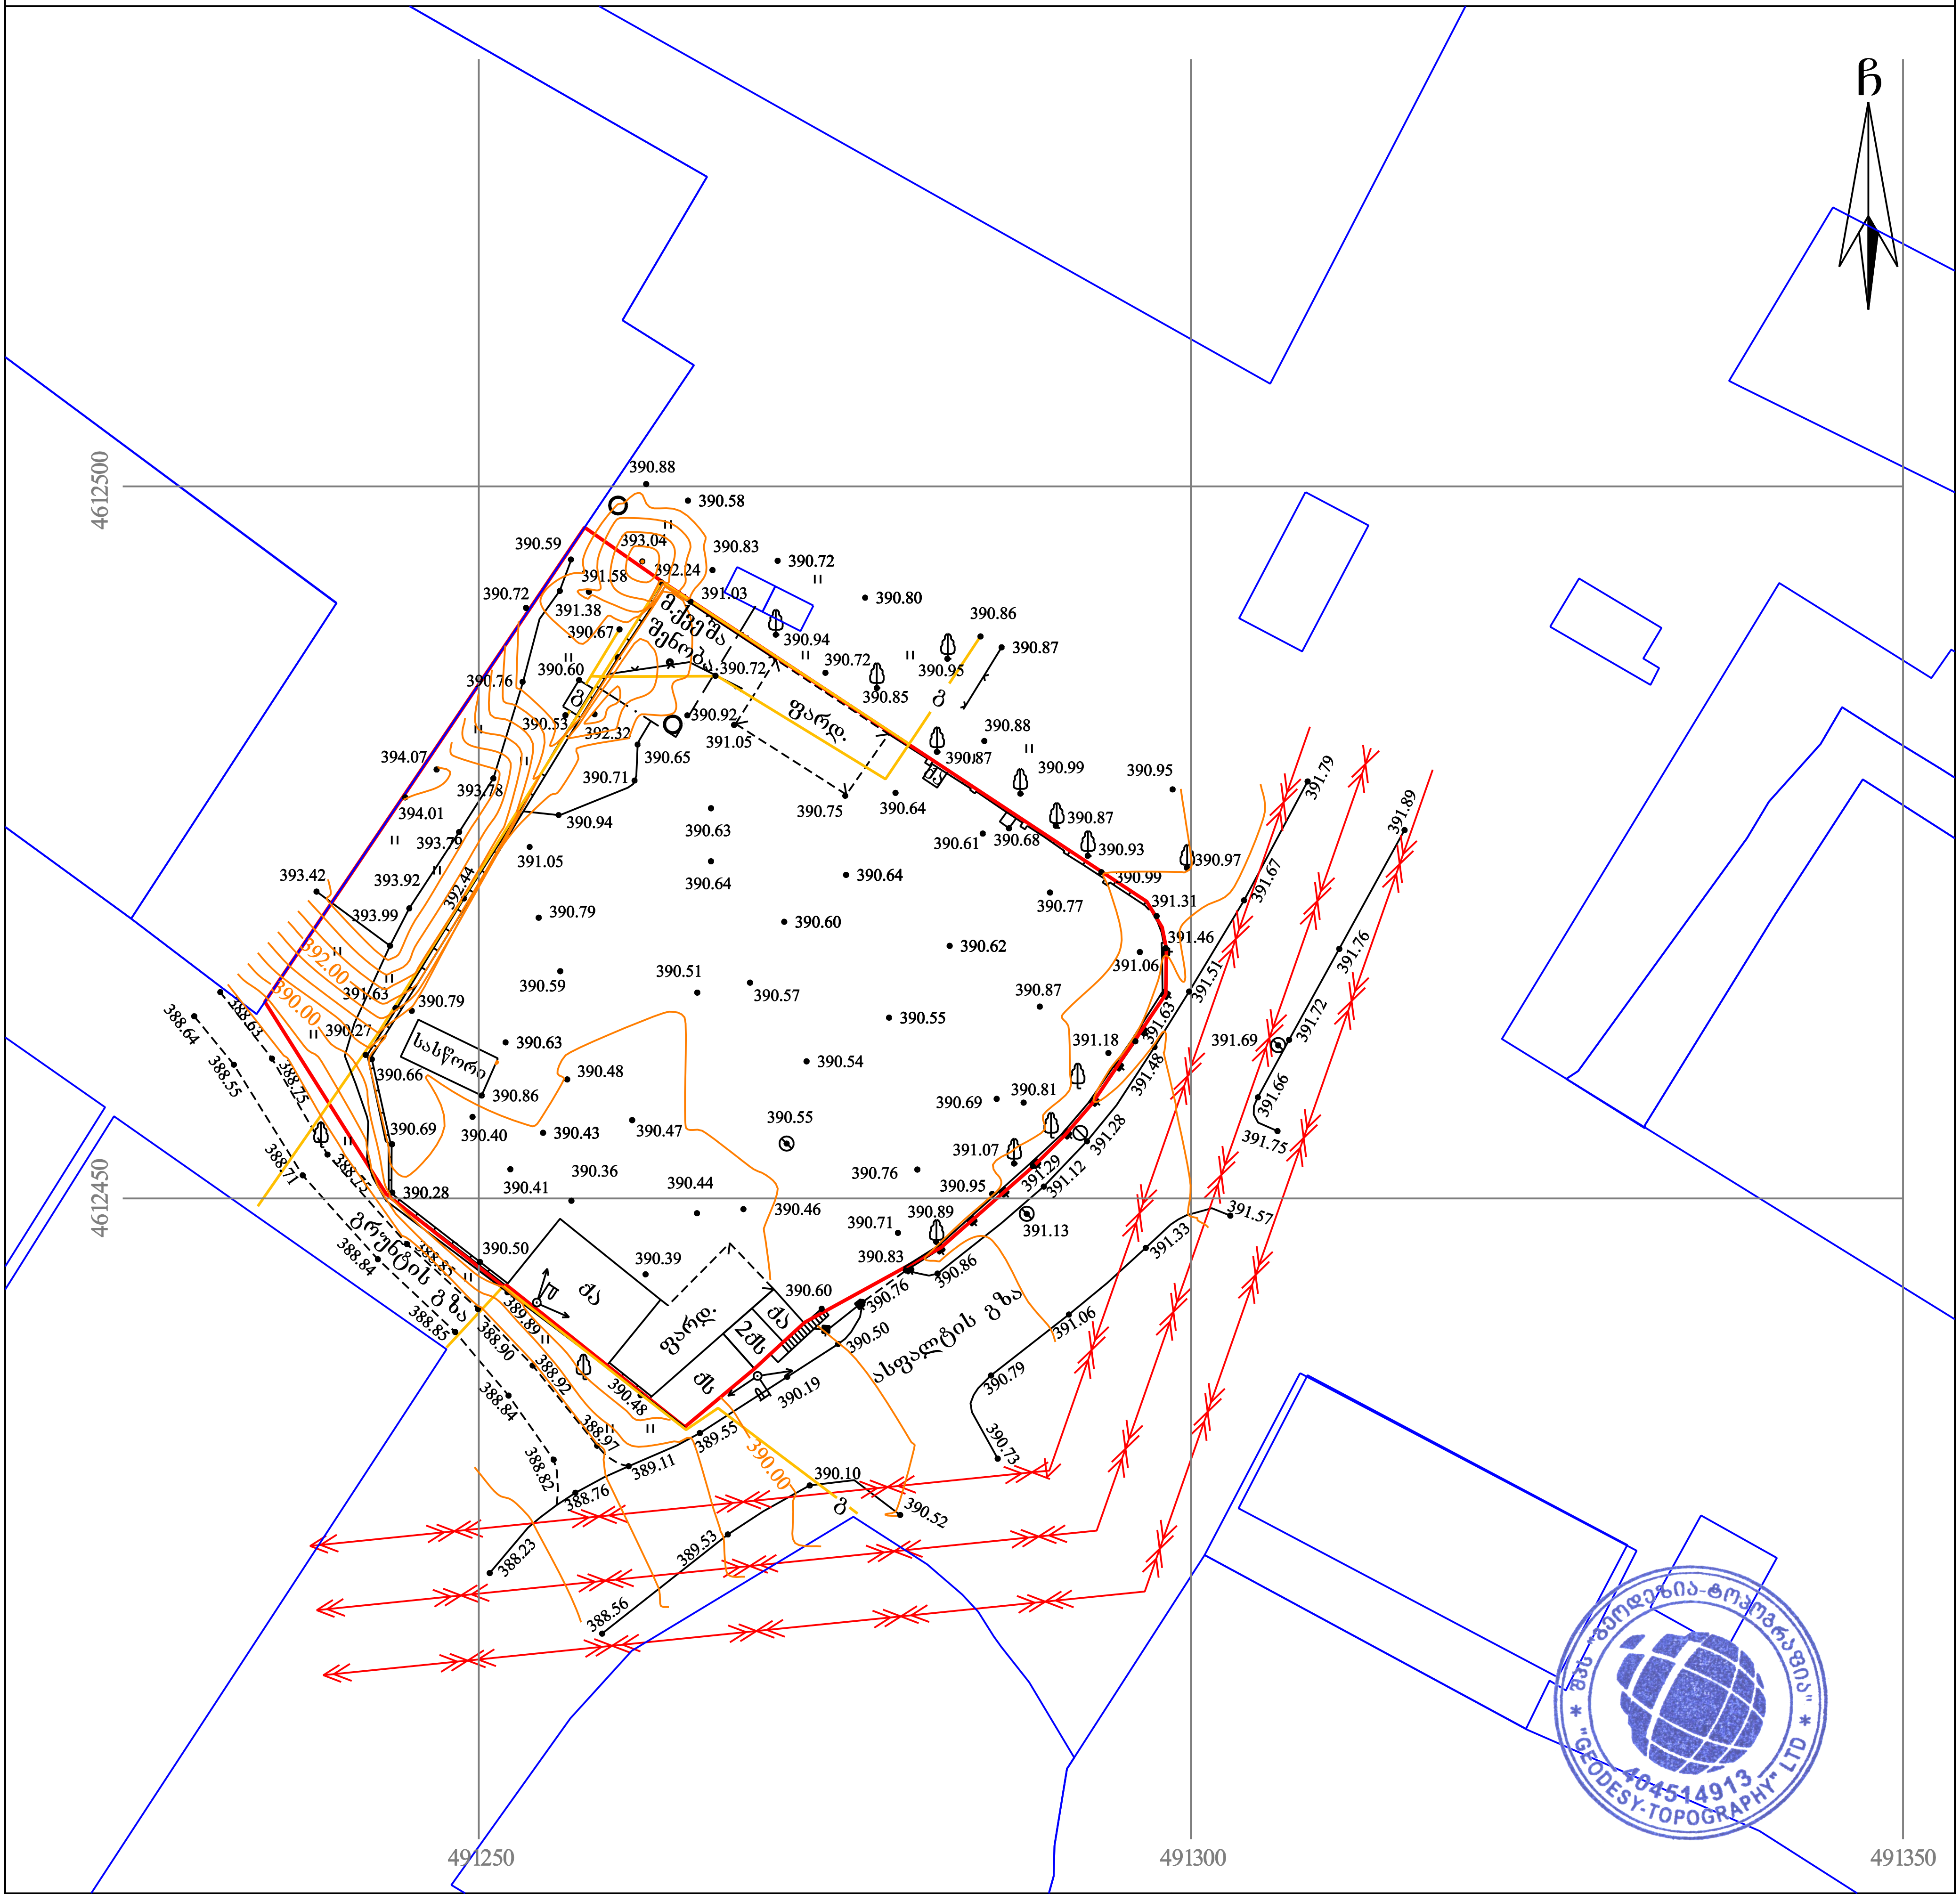

პირობითი აღნიშვნები

WGS 1984-ის კოორდინატთა სისტემის UTM პროექცია

ქს	საცხ. შენობა		ხის ღობე	წ	წყალგაყვანილობა
ქა	არასაცხ. შენობა		ღობე	გ	გაზი
	ფარდული		ქვის კედელი	კ	კანალიზაცია
	მშენებარე შენობა		კედელი	სან	სანიაღვრე
	სატრანსფორ. ჯიხური		ხევი	კგ	კავშირგაბმულობა
	ხეები, კუნძი, ბუჩქი		რკინიგზა		ელ. ქსელები
	გარე განათება		სამეთვალყურეო ჭები	თგ	გათბობა
			ელ. გადამცემი ხაზი		

შენიშვნა: 1) გეგმაზე დატანილია საჯარო რეესტრში რეგისტრირებული ნაკვეთის საზღვარი
2) მიწის სამუშაოების შესრულება შეათანხმეთ კომუნიკაციის წარმომადგენლებთან
3) მიწისქვეშა კომუნიკაციები არ არის დატანილი ამ გეგმაზე

შპს „გეოდეზია - ტოპოგრაფია“
საქართველო, თბილისი, დ. უზნაძის ქ. №74 (0102)
ტელ: +995-557-94-58-32
Ltd "Geodesy - Topography"
D.Uznadze №74 st. Tbilisi , Georgia , (0102)
Tel: +995-557-94-58-32
e-mail: geodesy.topography@gmail.com

დირექტორი:		ე. გასპარიანი
აზომა:		ე. გასპარიანი
დახაზა:		ე. გასპარიანი

მასშტაბი: 1:500 — 29/11/2019 წ.