
Parking A
Welcome
Parking B
Welcome
Welcome
TAXI
TAXI
TAXI
TAXI
TAXI
Parking entrance
A
Parking entrance
B
Auxiliary Area
Auxiliary Area
Fire Water Reservoir
Fire Water Reservoir
Fire Water Reservoir

24,373.0 m²

123.9 m²
Auxiliary Area
დამხმარე ზონები

74.7 m²

97.9 m²

205.8 m²

329.7 m²
Kids entertainment center
საბავშვო გასართობი ცენტრი

შპს "არდ ჯგუფი"		საქართველო ქნარიი აეთოლეპი მმართველის ზღვის მიმდებარედ ანასი კარანის (ნიგნო კომპლექსის) ტერიტორიაზე		რაციონალური ნომერი: შპს "ნიგნო კარანი" საქ. 404906722 ფრ. მისამართი: ქ.ბათუმი, ქ. ზ ფრანკლინის ქ.№8 ფრანგლისტის ნომერი: 5.0#13.1.1.1

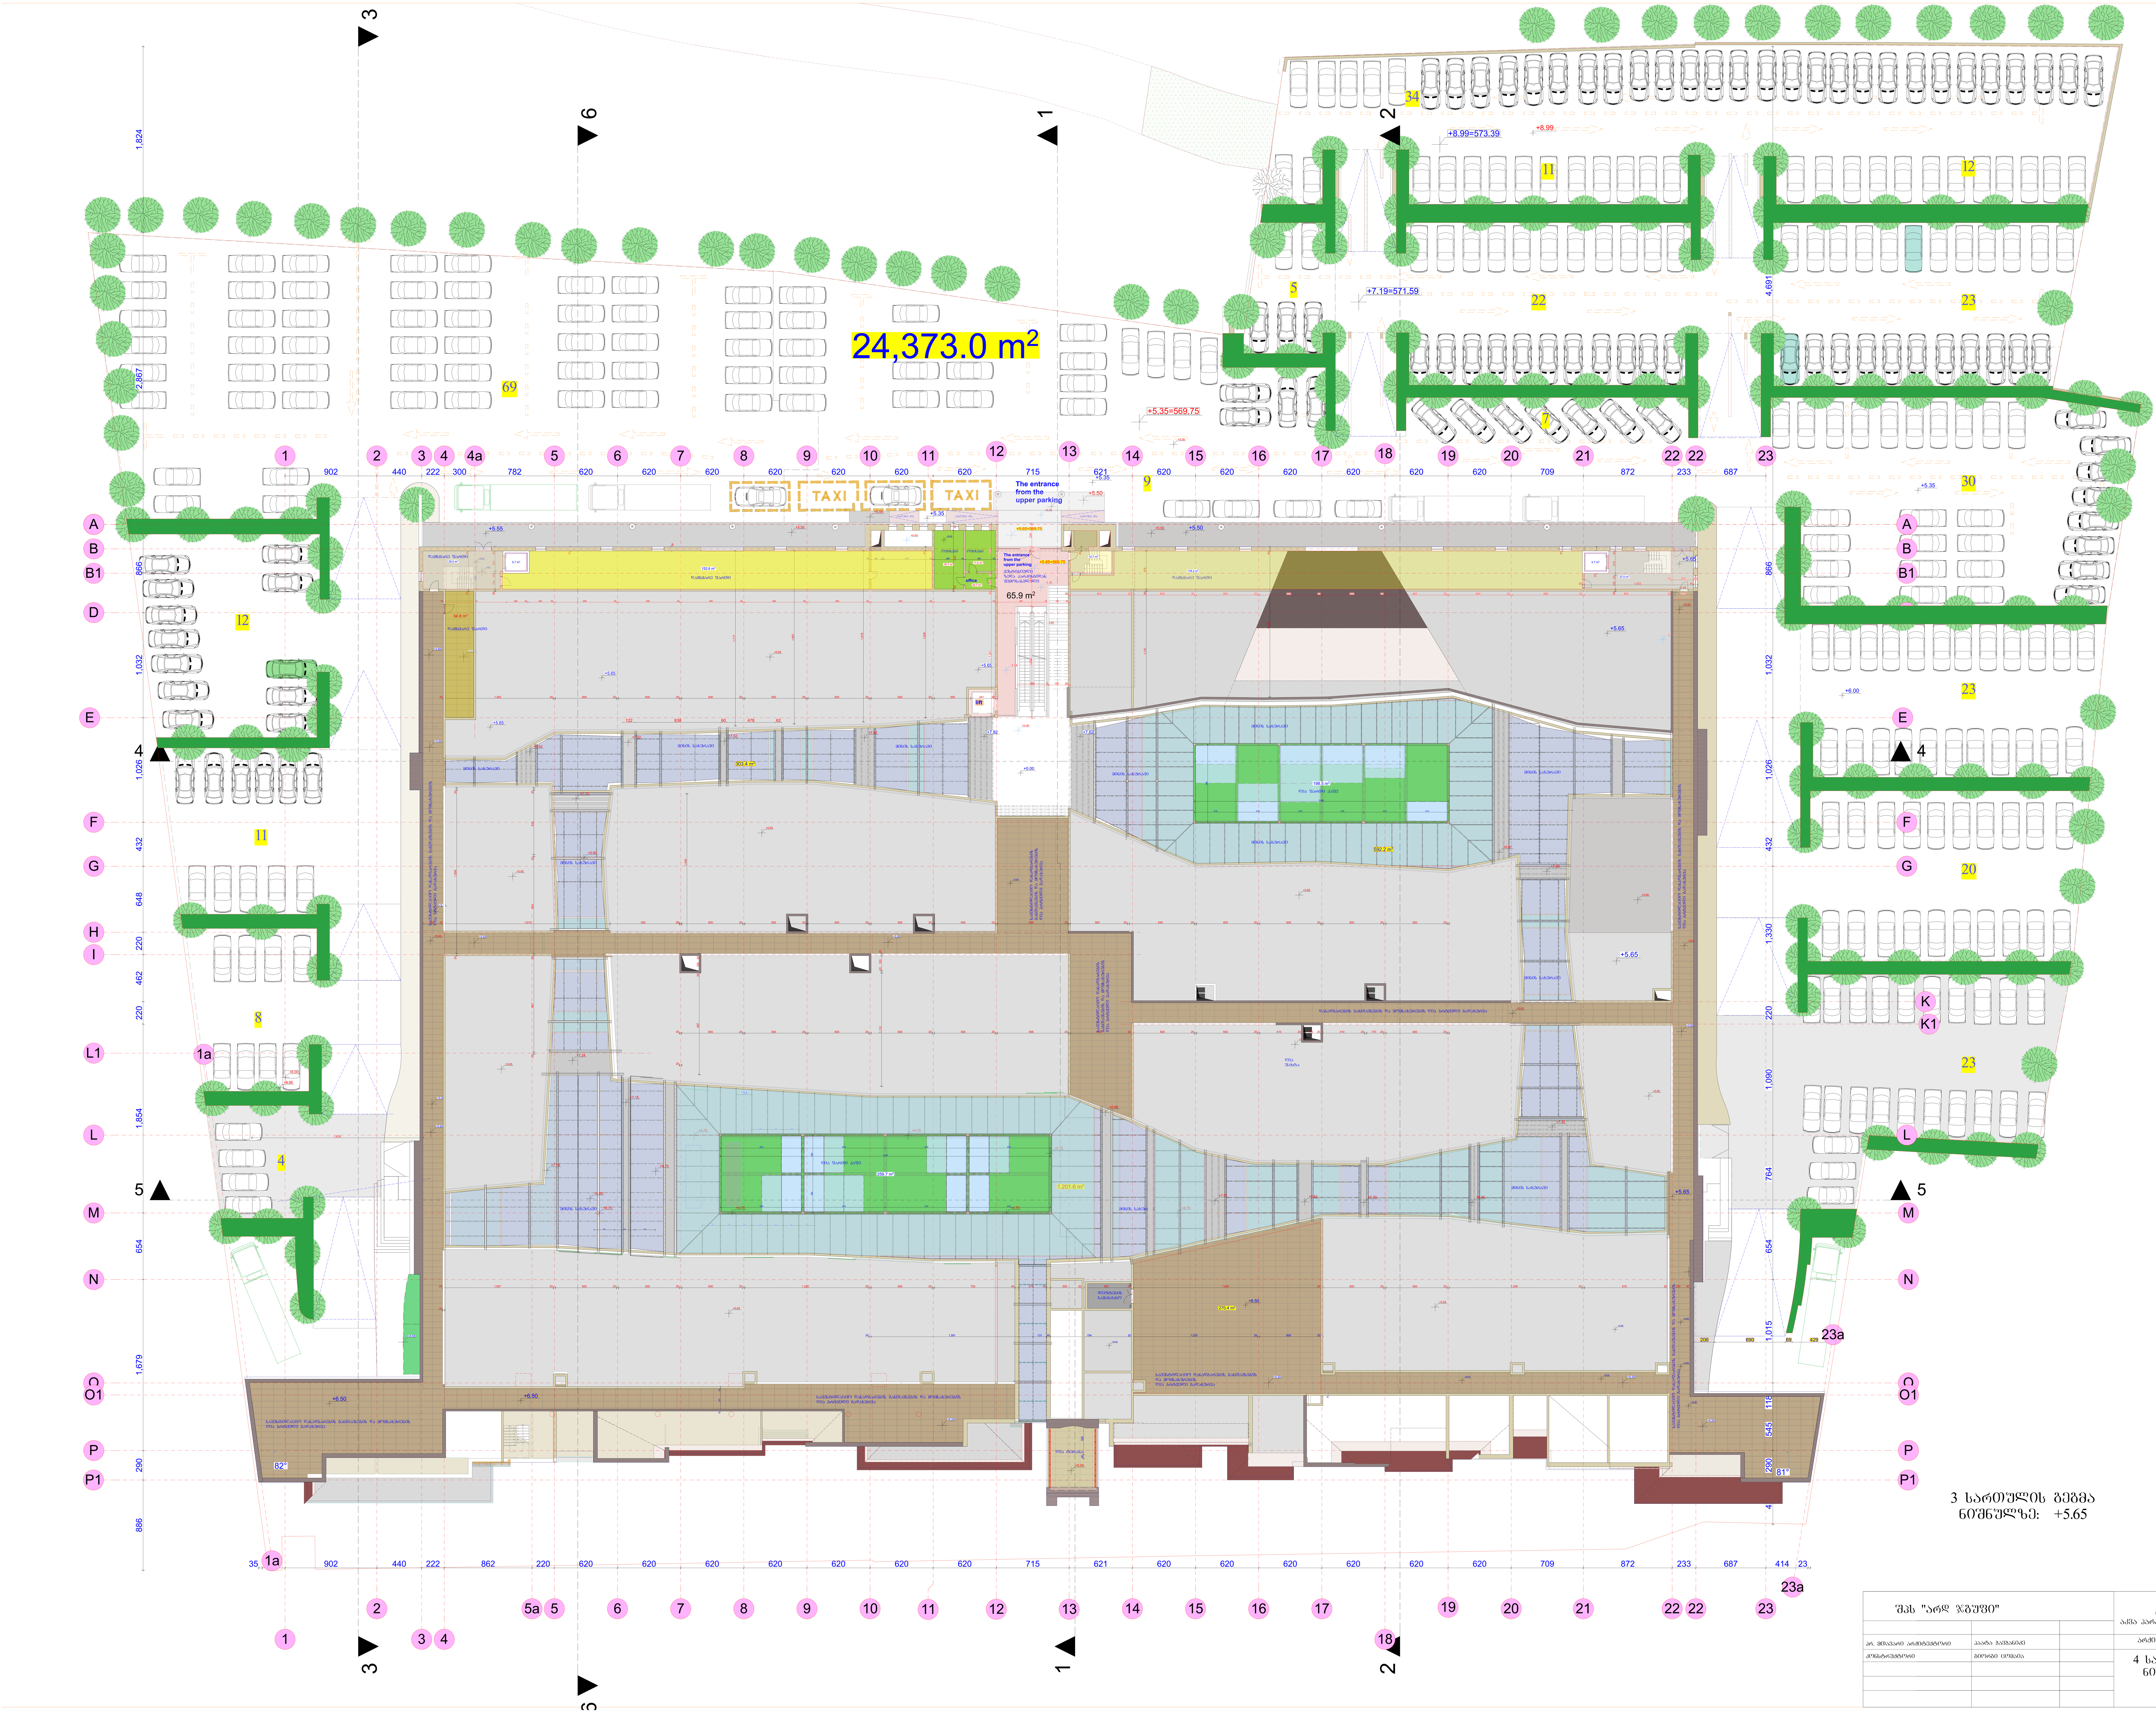

3 სართულის გეგმა
ნიშნულზე: +5.65

შპს "არდ ჯგუფი"			სავაჭრო ცენტრი აუთლეტი თბილისის ზღვის მიმდებარედ აკვა პარკის (ჯინო პერედაისის) ტერიტორიაზე				დამკვეთი: შპს "ჯინო პარკი" ს/კ 404906722 მის: თბილისი ბეშენოვას ქ. № 9/ლივტოვის ქ.№8 მომსახურების ხელშეკრულება№07.03.2019
პრ. მთავარი არქიტექტორი	პაატა ჭავჭანიძე		არქიტექტურული პროექტი	მ-ბი	სტადია	ფ. №	ფ-ბი
კონსტრუქტორი	გიორგი ცომაია		4 სართულის გეგმა ნიშნულზე: +5.65 +6.70	A0 1:200	არქ. პრ.	07	
						2020 წ	

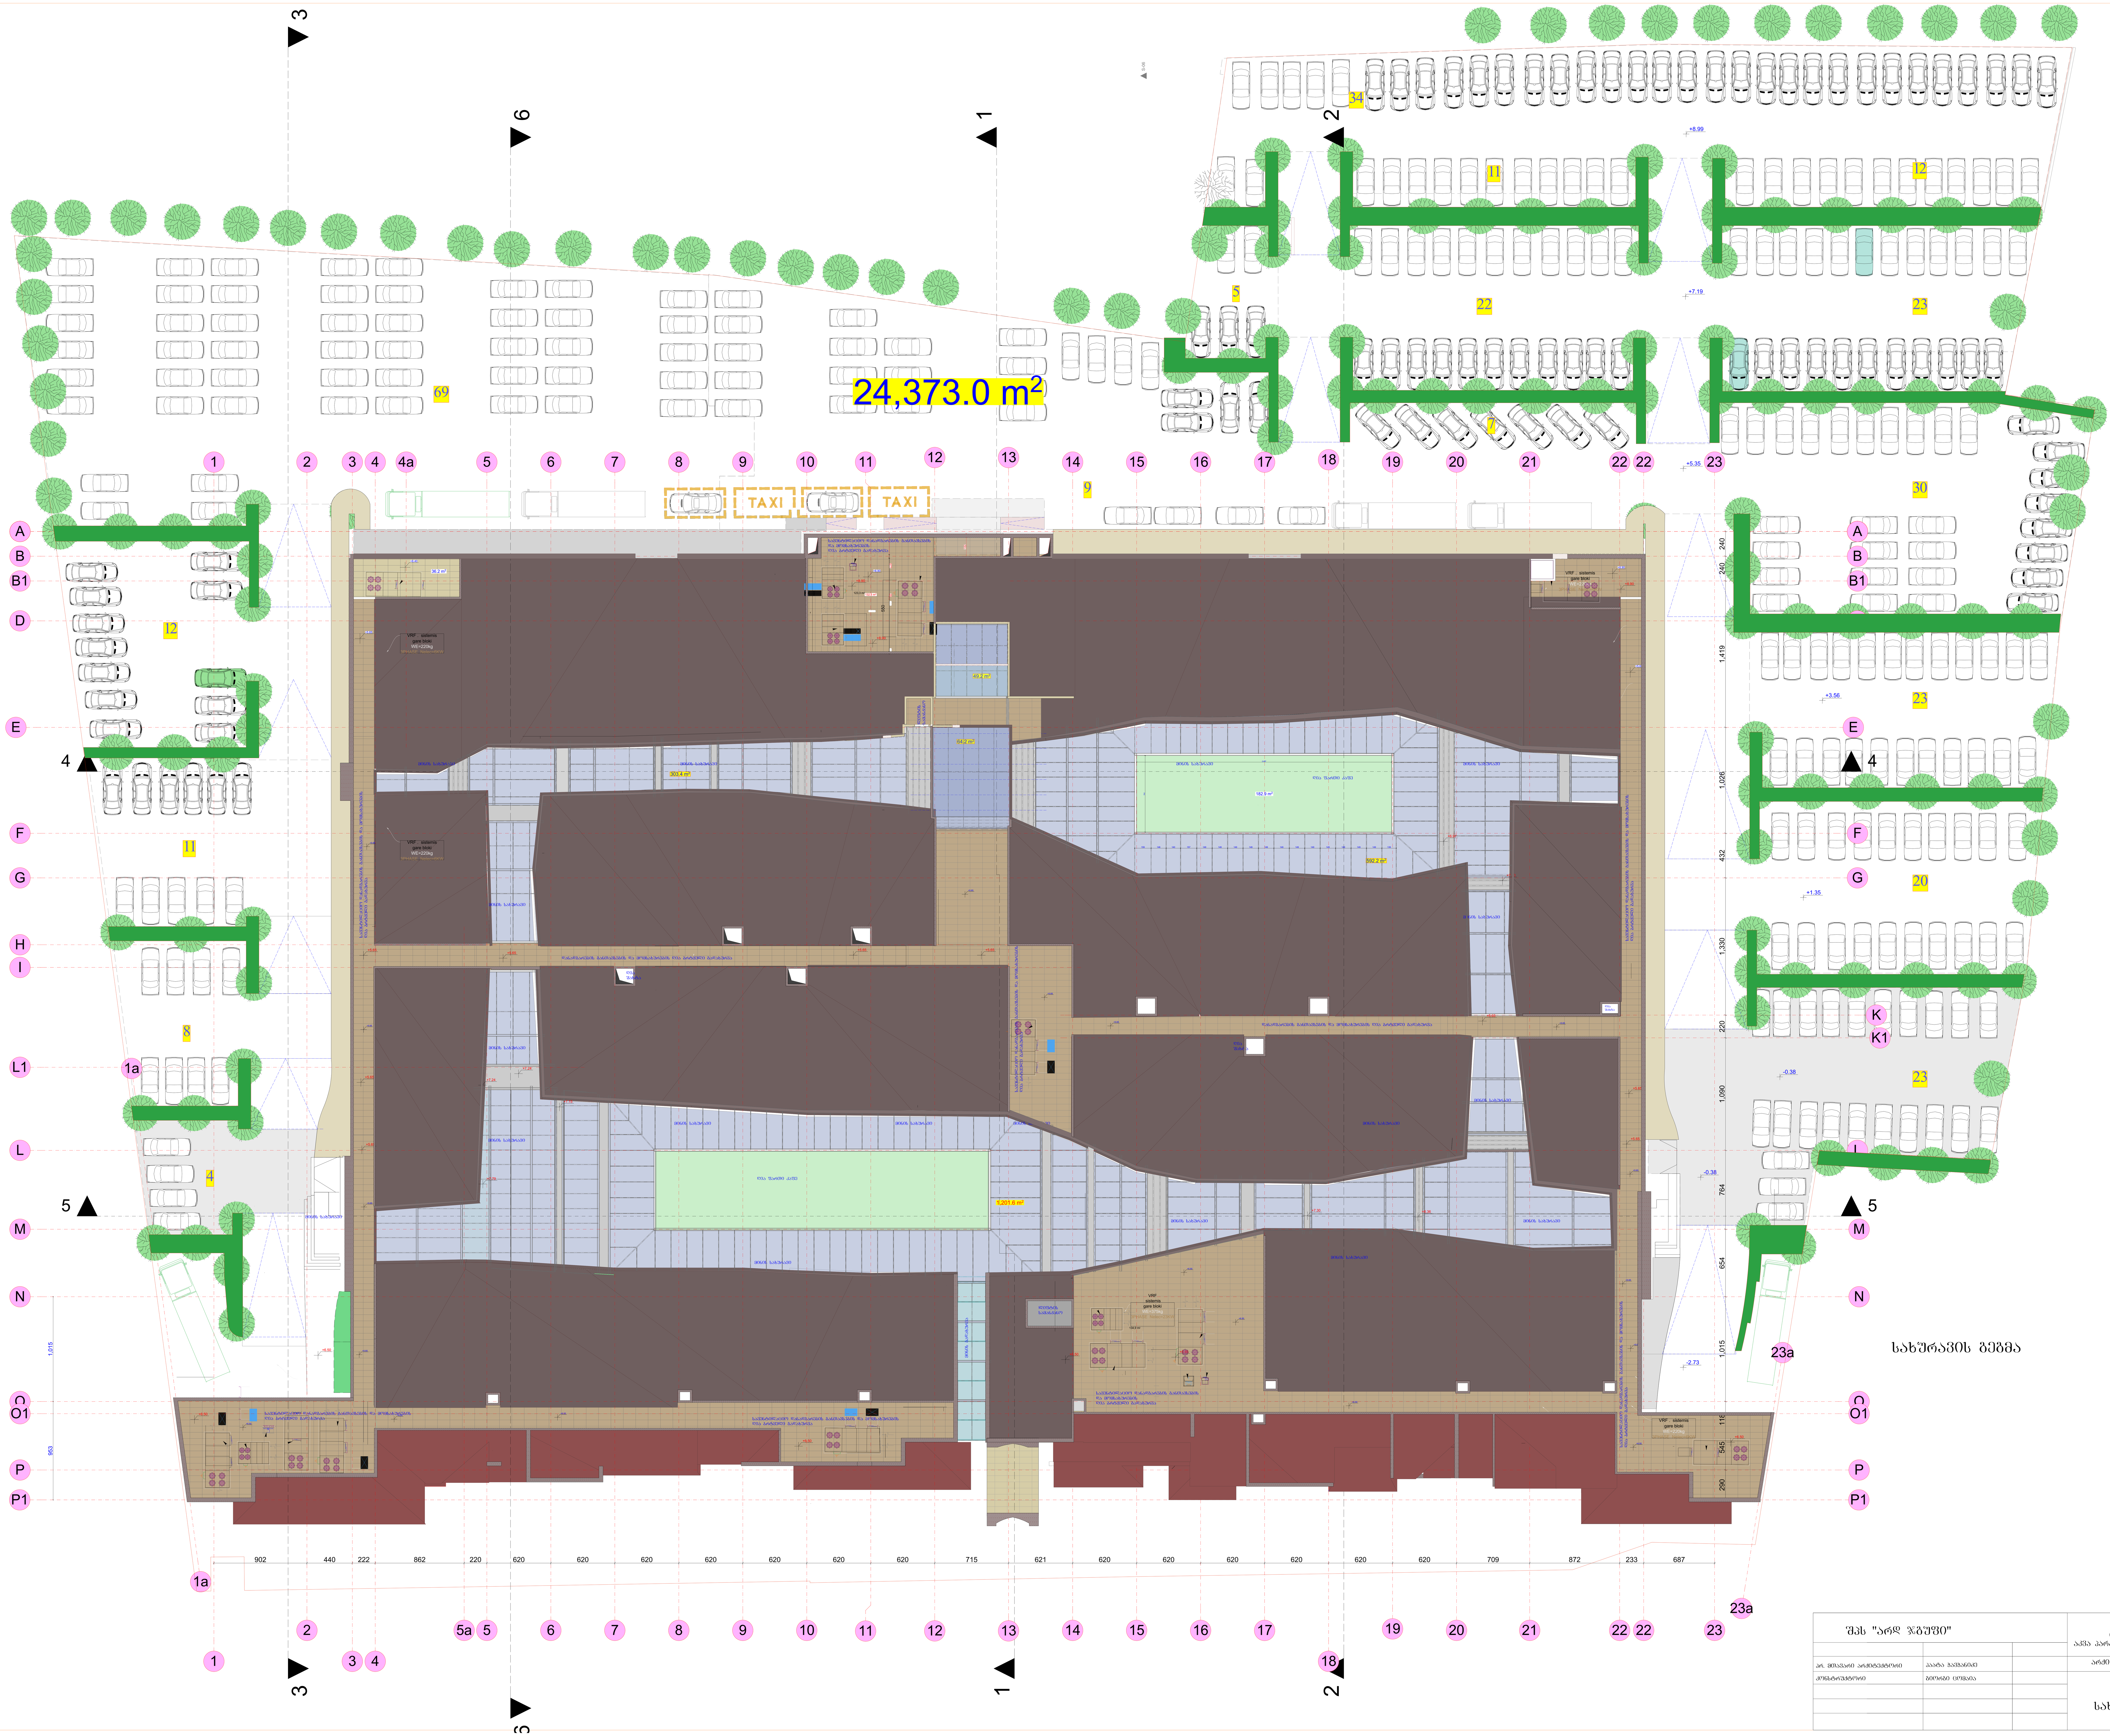

შპს "არდ ჯგუფი"			სავაჭრო ცენტრი აუთლეტი თბილისის ზღვის მიმდებარედ აკვა პარკის (ჯინო პერედაისის) ტერიტორიაზე			დამკვეთი: შპს "ჯინო პარკი" ს/კ 404906722 მის: თბილისი ბეჟენოვას ქ. № 9/ლივტოვის ქ.№8 მომსახურების ხელშეკრულება№07.03.2019
პრ. მთავარი არქიტექტორი	პაატა ჭავჭანიძე		არქიტექტურული პროექტი	მ-ბი	სტადია	ფ. № / ფ-ბი
კონსტრუქტორი	გიორგი ცომაია		სახურავის გეგმა	A0 1:200	არქ. პრ.	08