ფასადი №1-ის წაგრძივი 1 - 10 ღერძებიდან
მასშტაბი 1:100

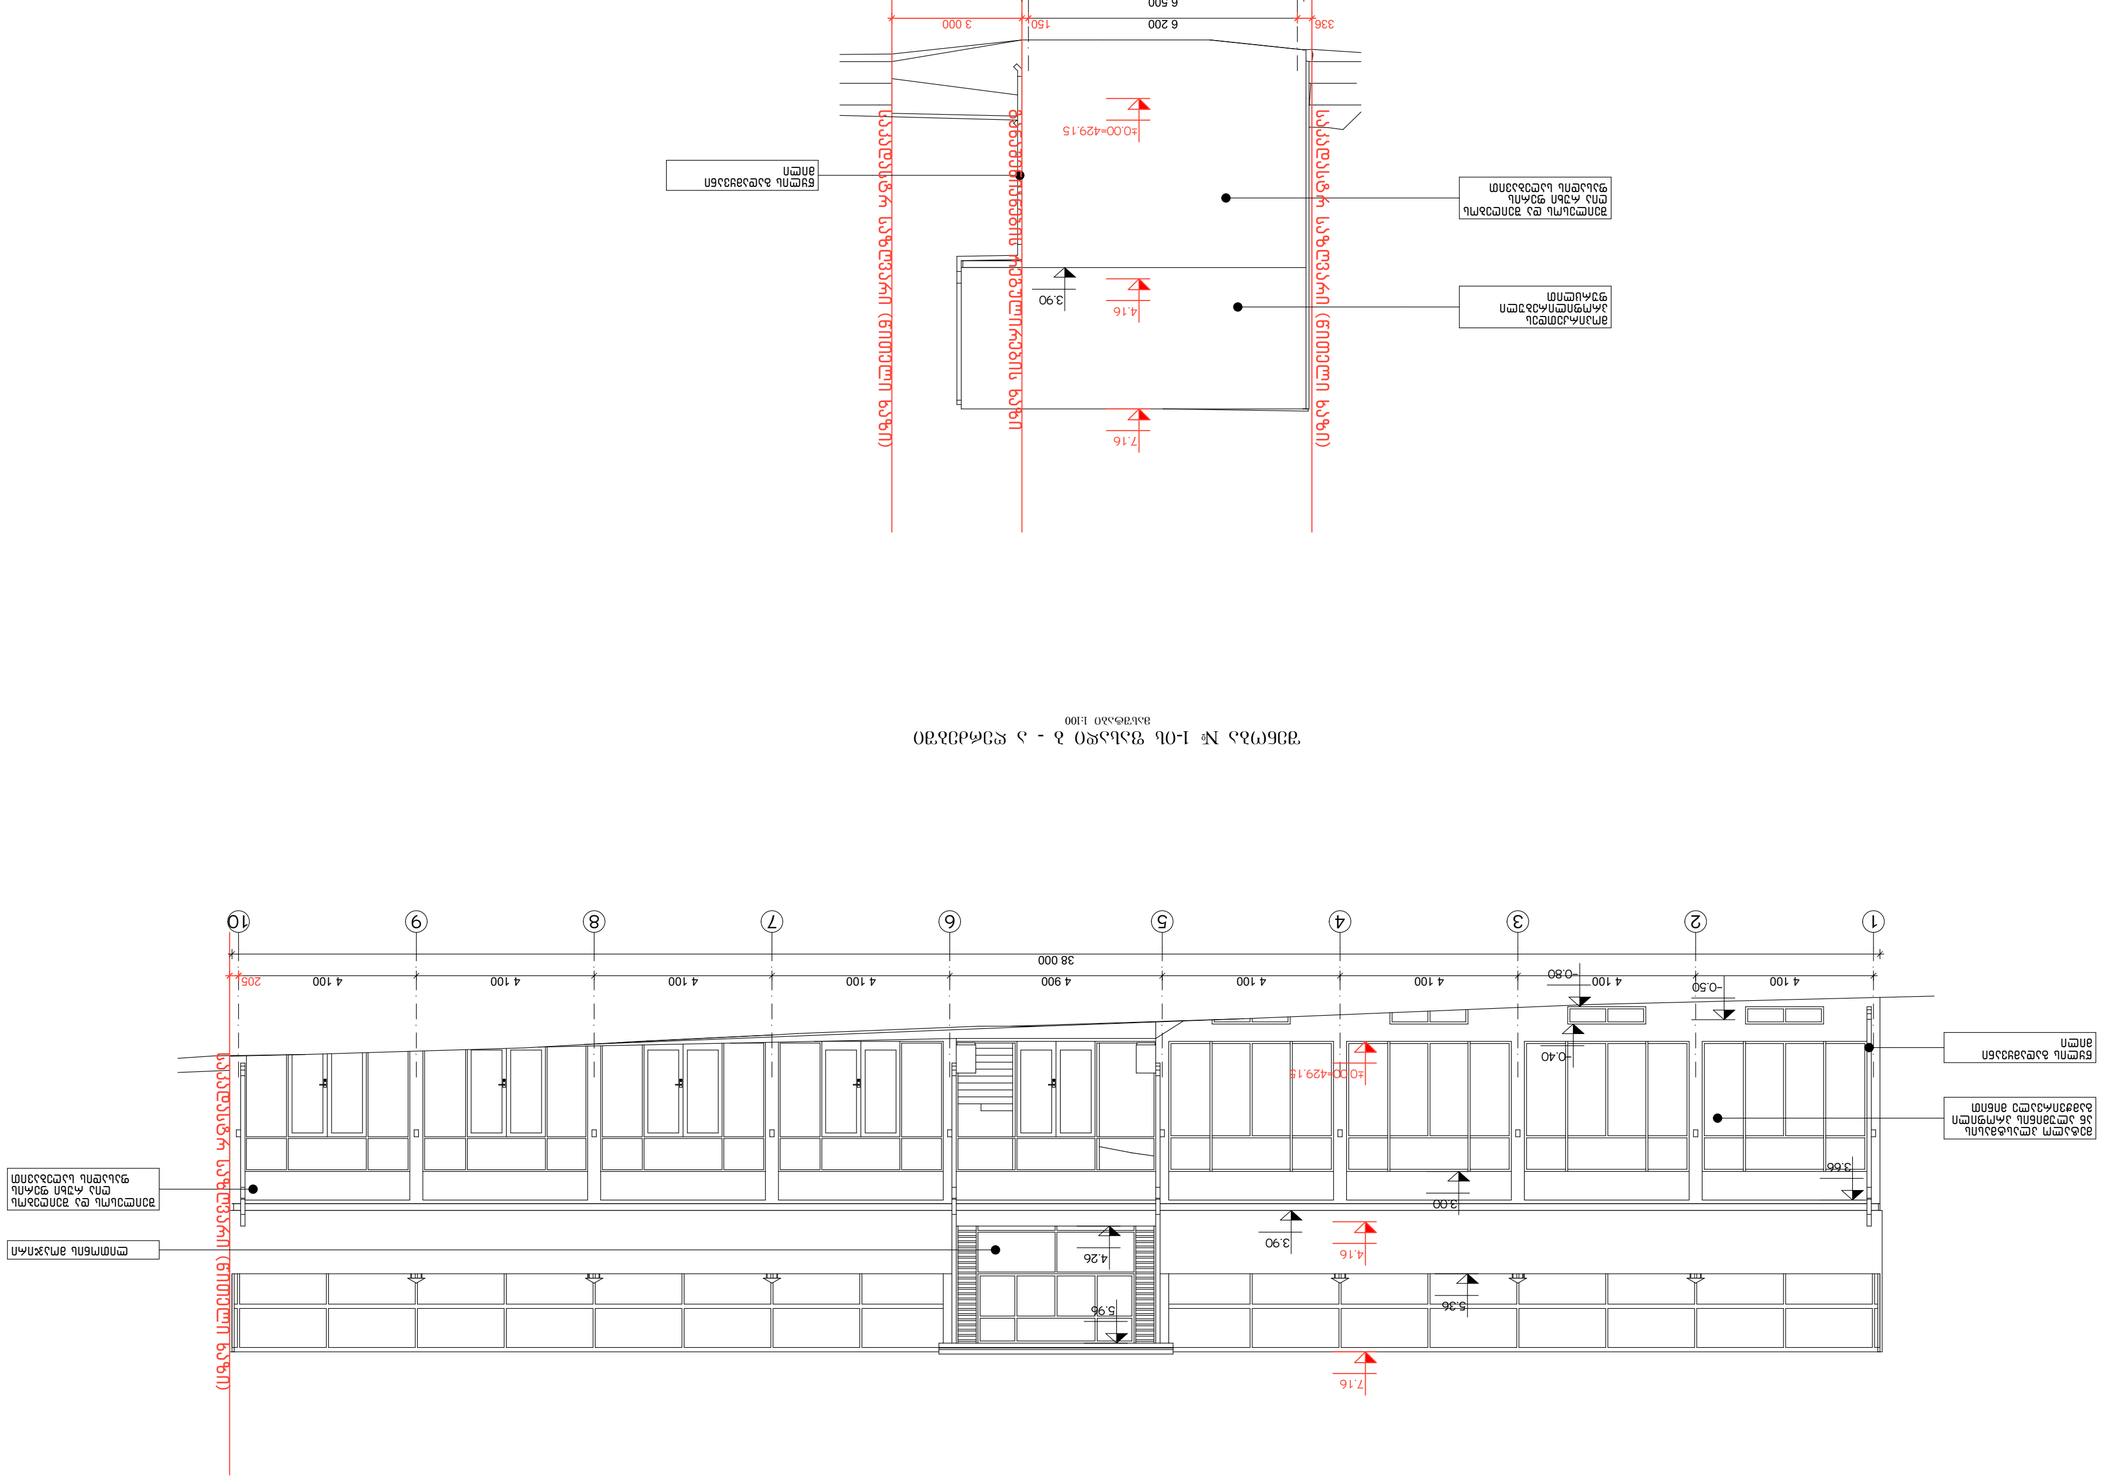

ფასადი №1-ის წაგრძივი 3 - 5 ღერძებიდან
მასშტაბი 1:100


შენობა № 1-ის ფასადი 10 - 1 ღერძებში
მასშტაბი 1:100

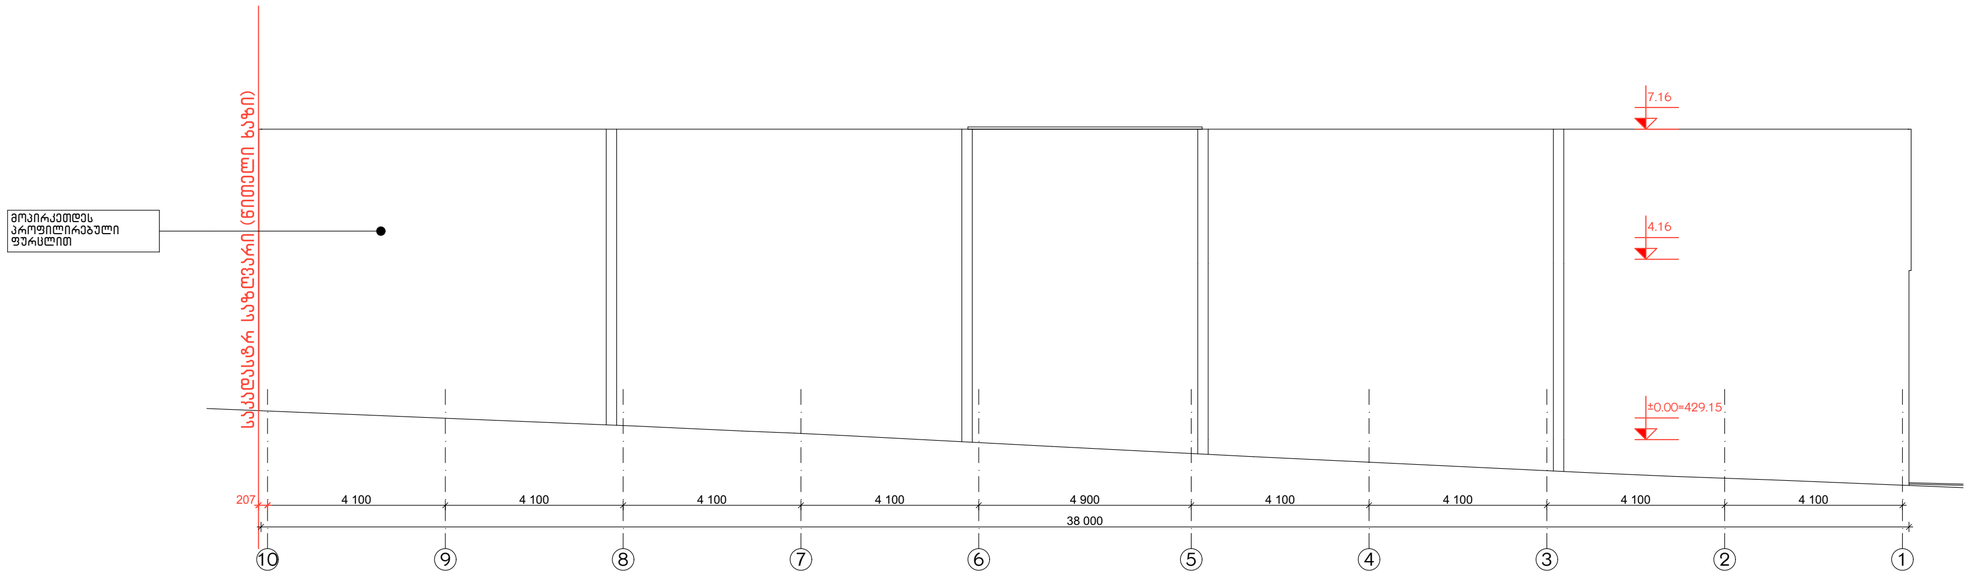

შენობა № 1-ის ფასადი ა - ბ ღერძებში
მასშტაბი 1:100

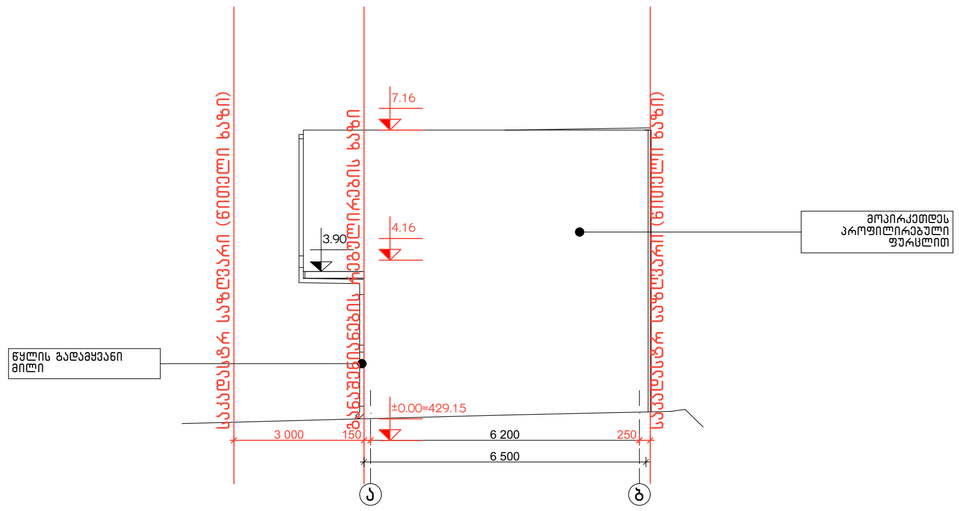

ქ. თბილისში, მევლეს ქუჩა, № 19-ში შას "ტრანშიო"-ს საწყობის პროვიტი				შას "ინტეტი"	
დირექტორი	თ. ბოცირიძე		შენობა № 1-ის ფასადი 10 - 1 ღერძებში და ფასადი ა - ბ ღერძებში	ფურცელი	
პრ. მთ ინჟინერი	ზ. ნაღირაძე			ა - 1	2020 წ.
პრ. არქიტექტორი	ბ. მამარდაშვილი			მასშტაბი	1: 100

ფასადი №2-ის ფასადის 1 - 4 ღერძებზე

მასშტაბი 1:100

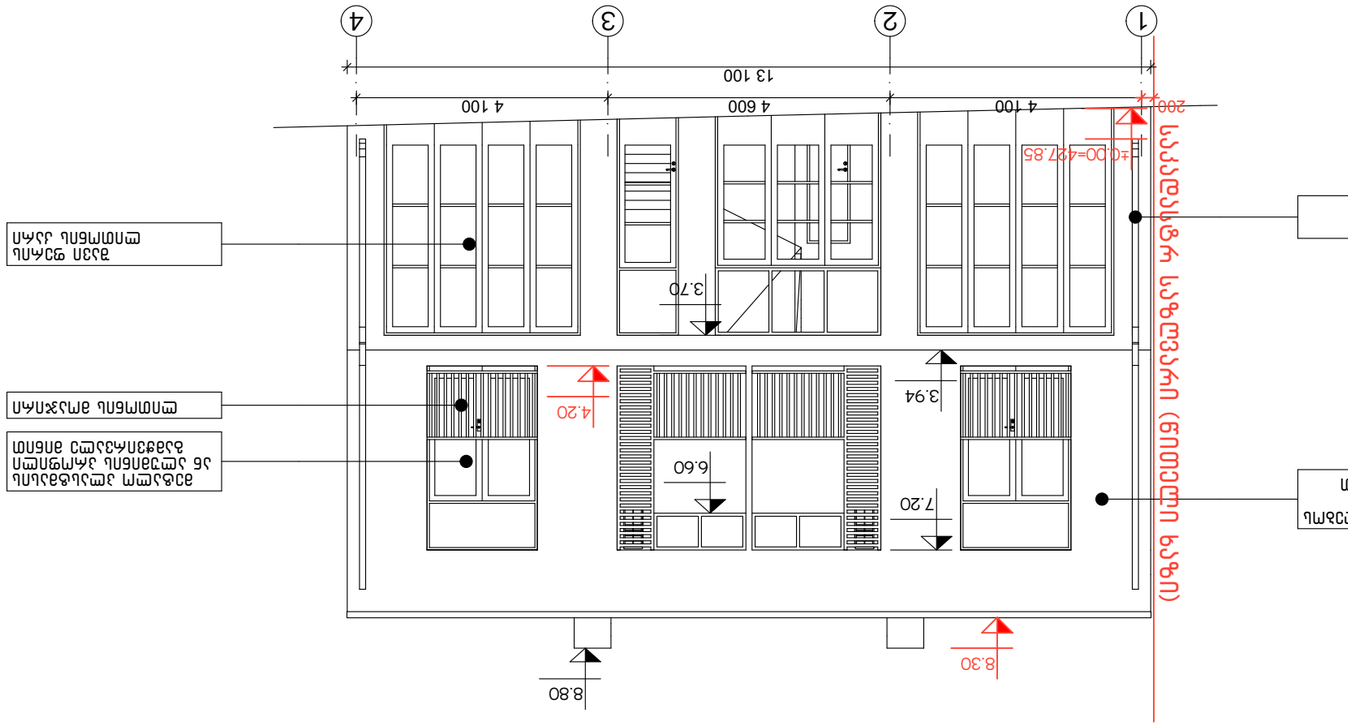

ფასადი №2-ის ფასადის 1 - 4 ღერძებზე

მასშტაბი 1:100

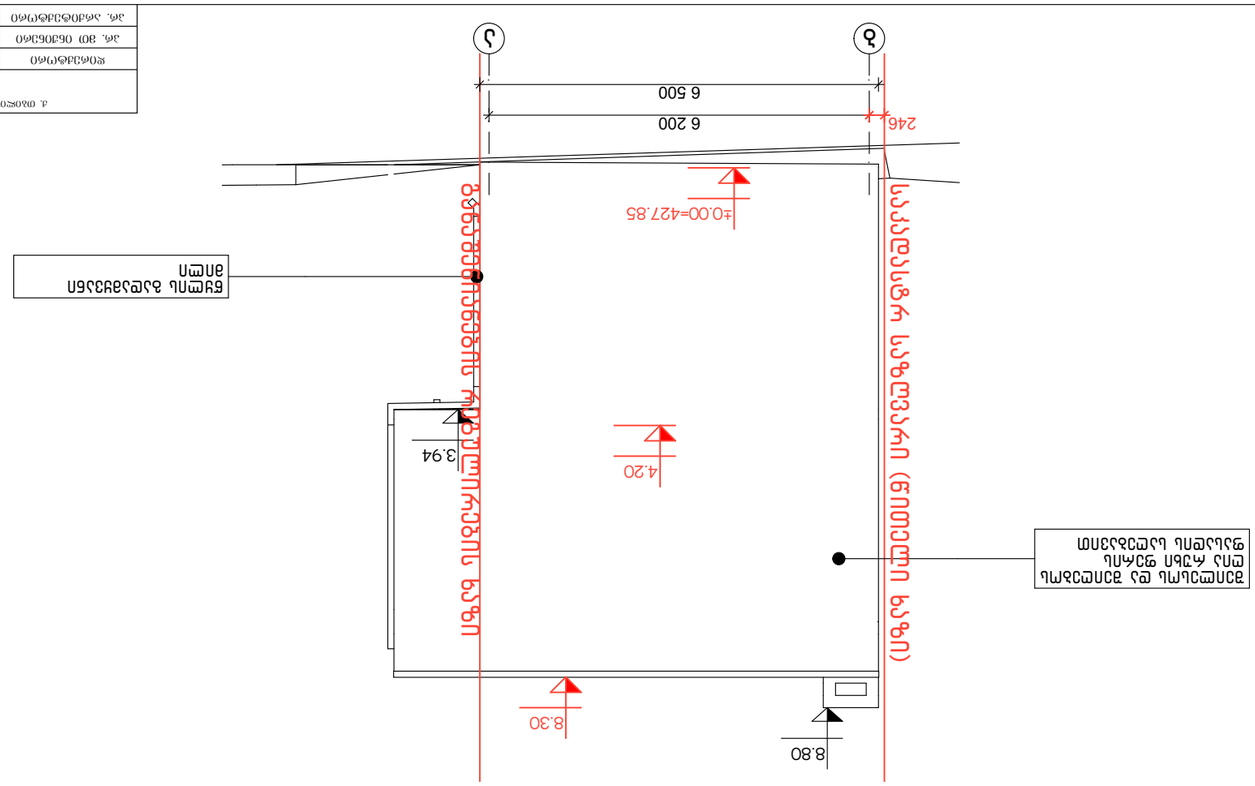

			ფასადების მასშტაბი: 1:100

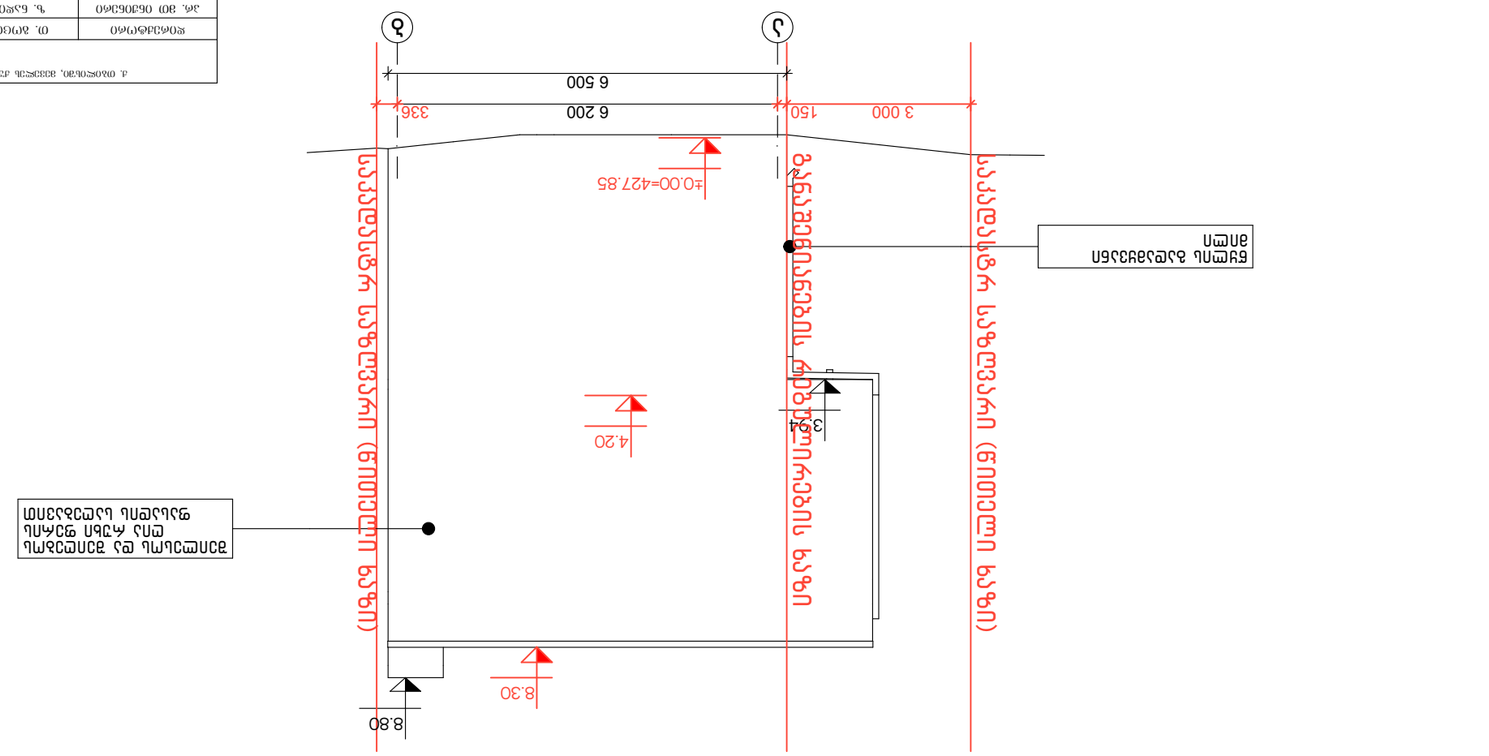



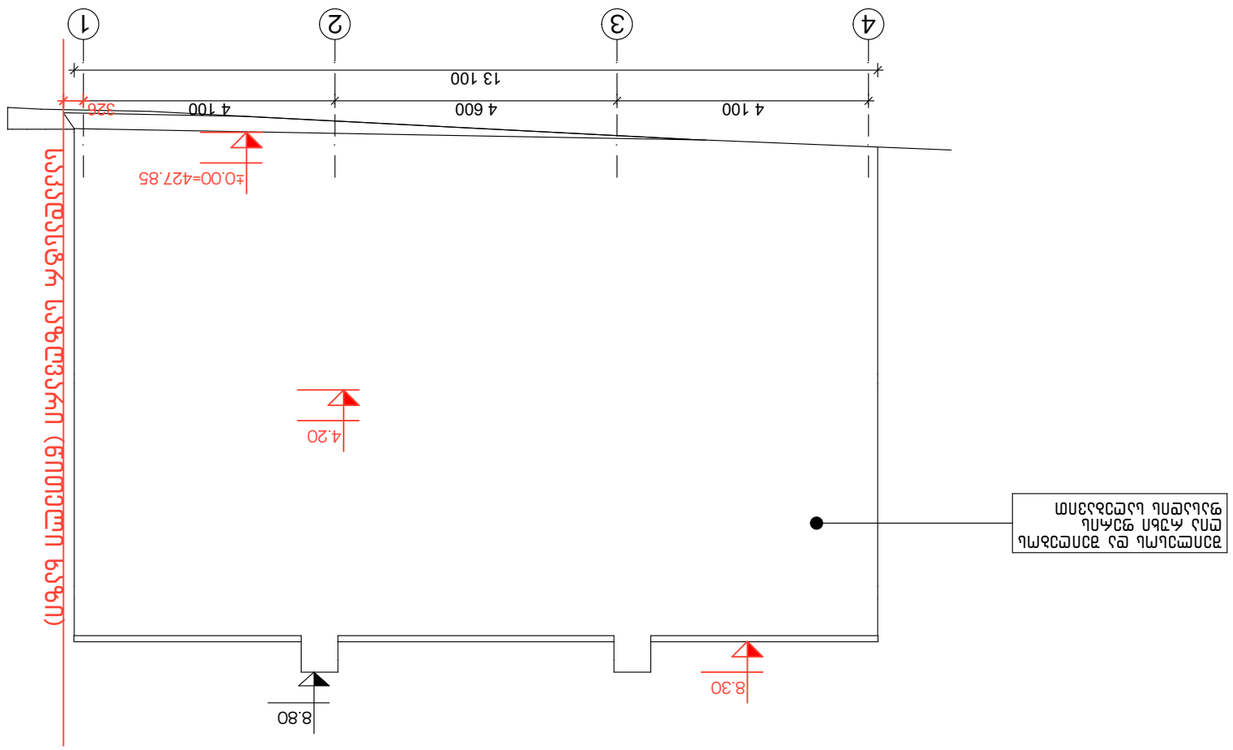



