
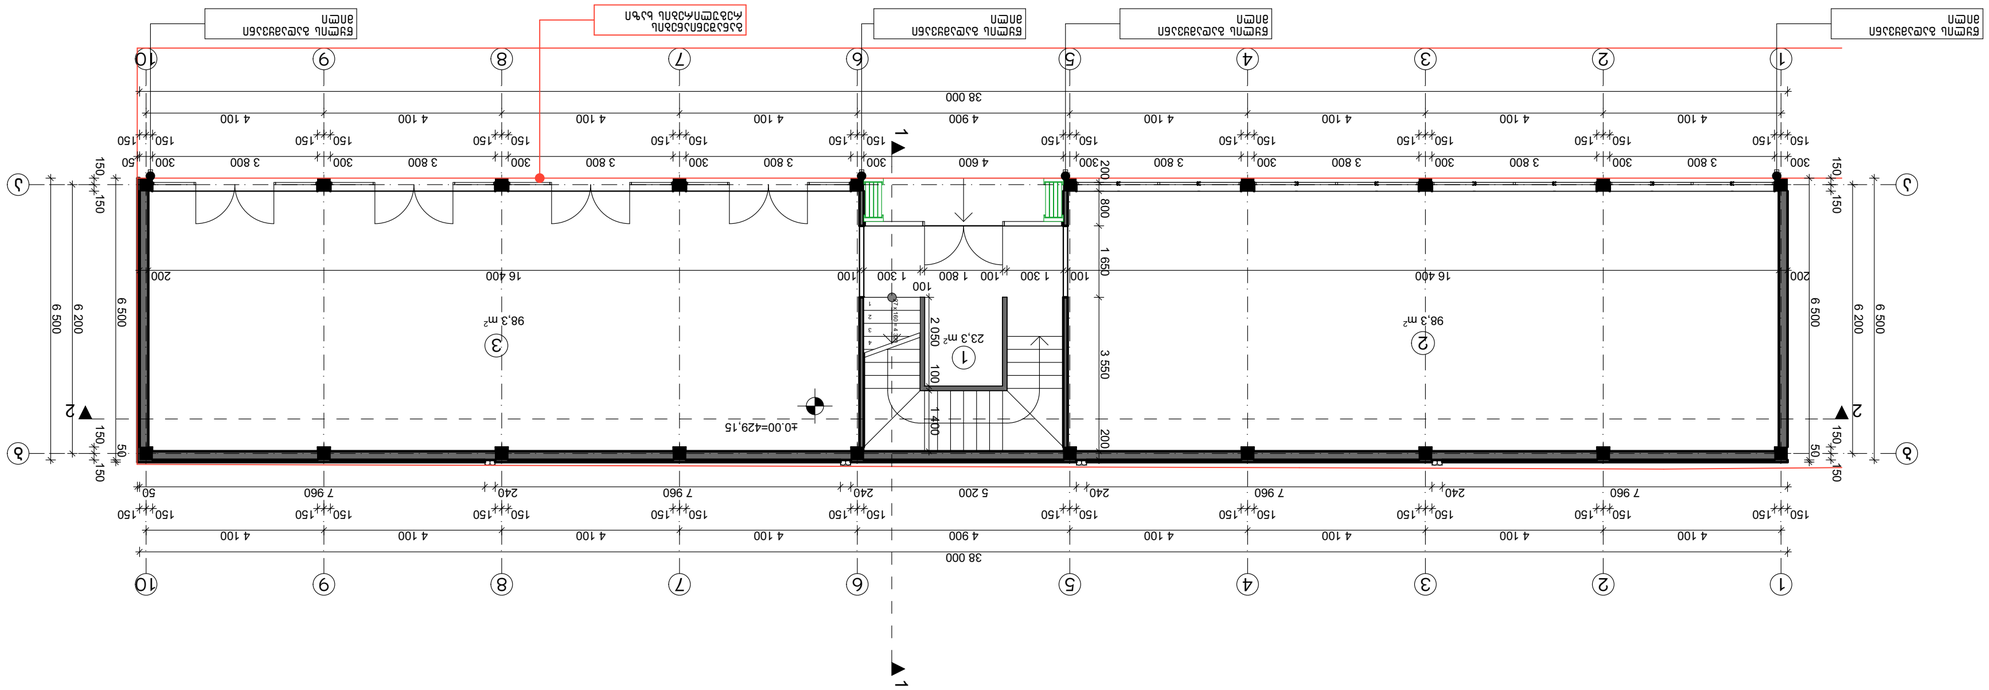



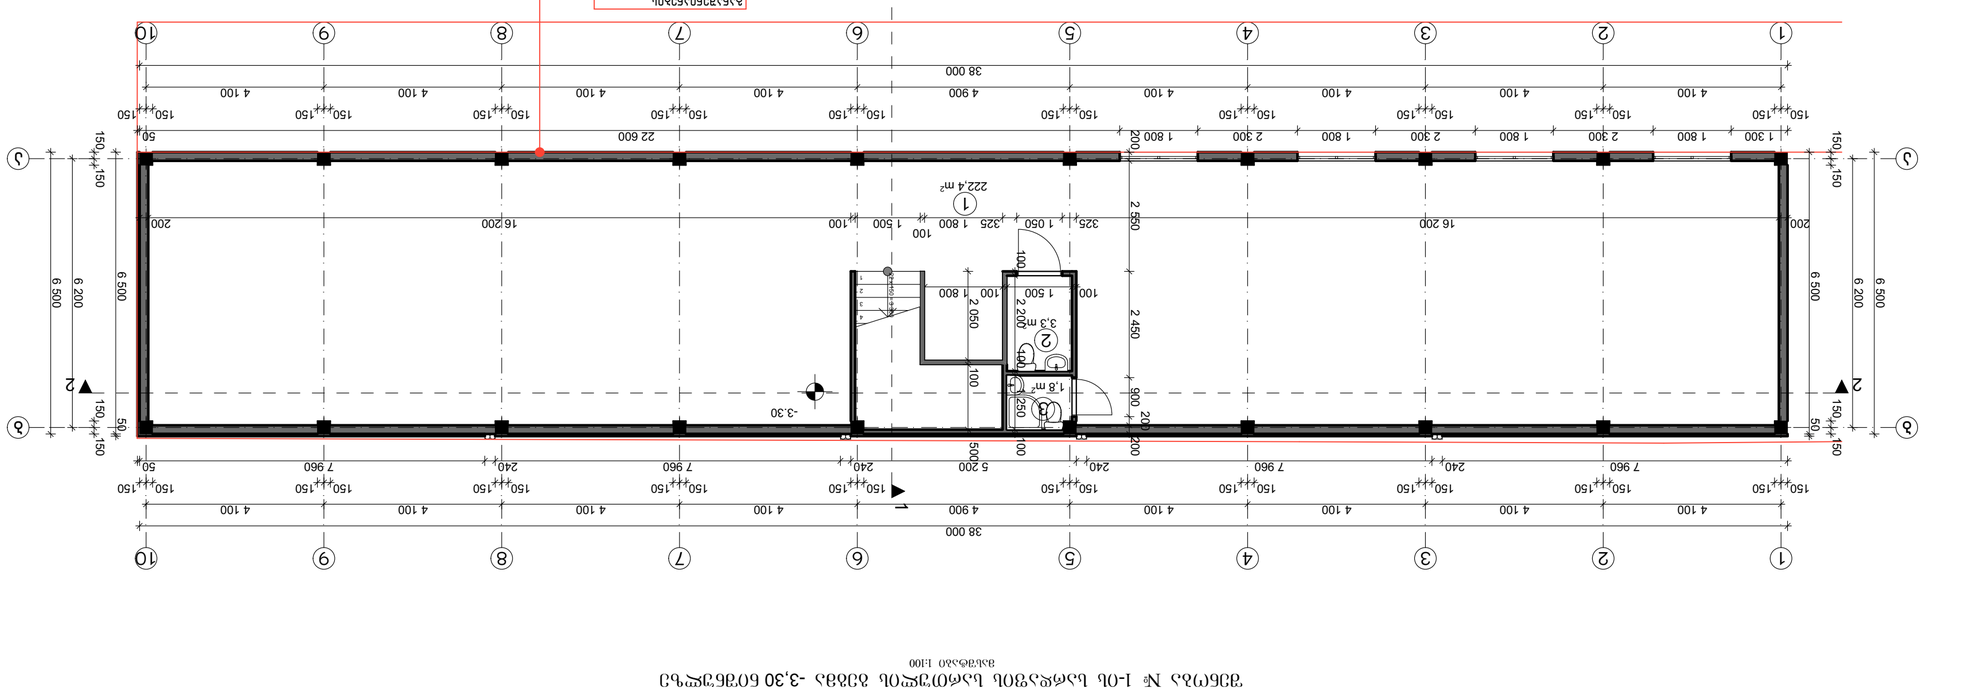



შენობა № 1-ის გადახურვის გეგმა 4,16 ნიშნულზე

მასშტაბი 1:100

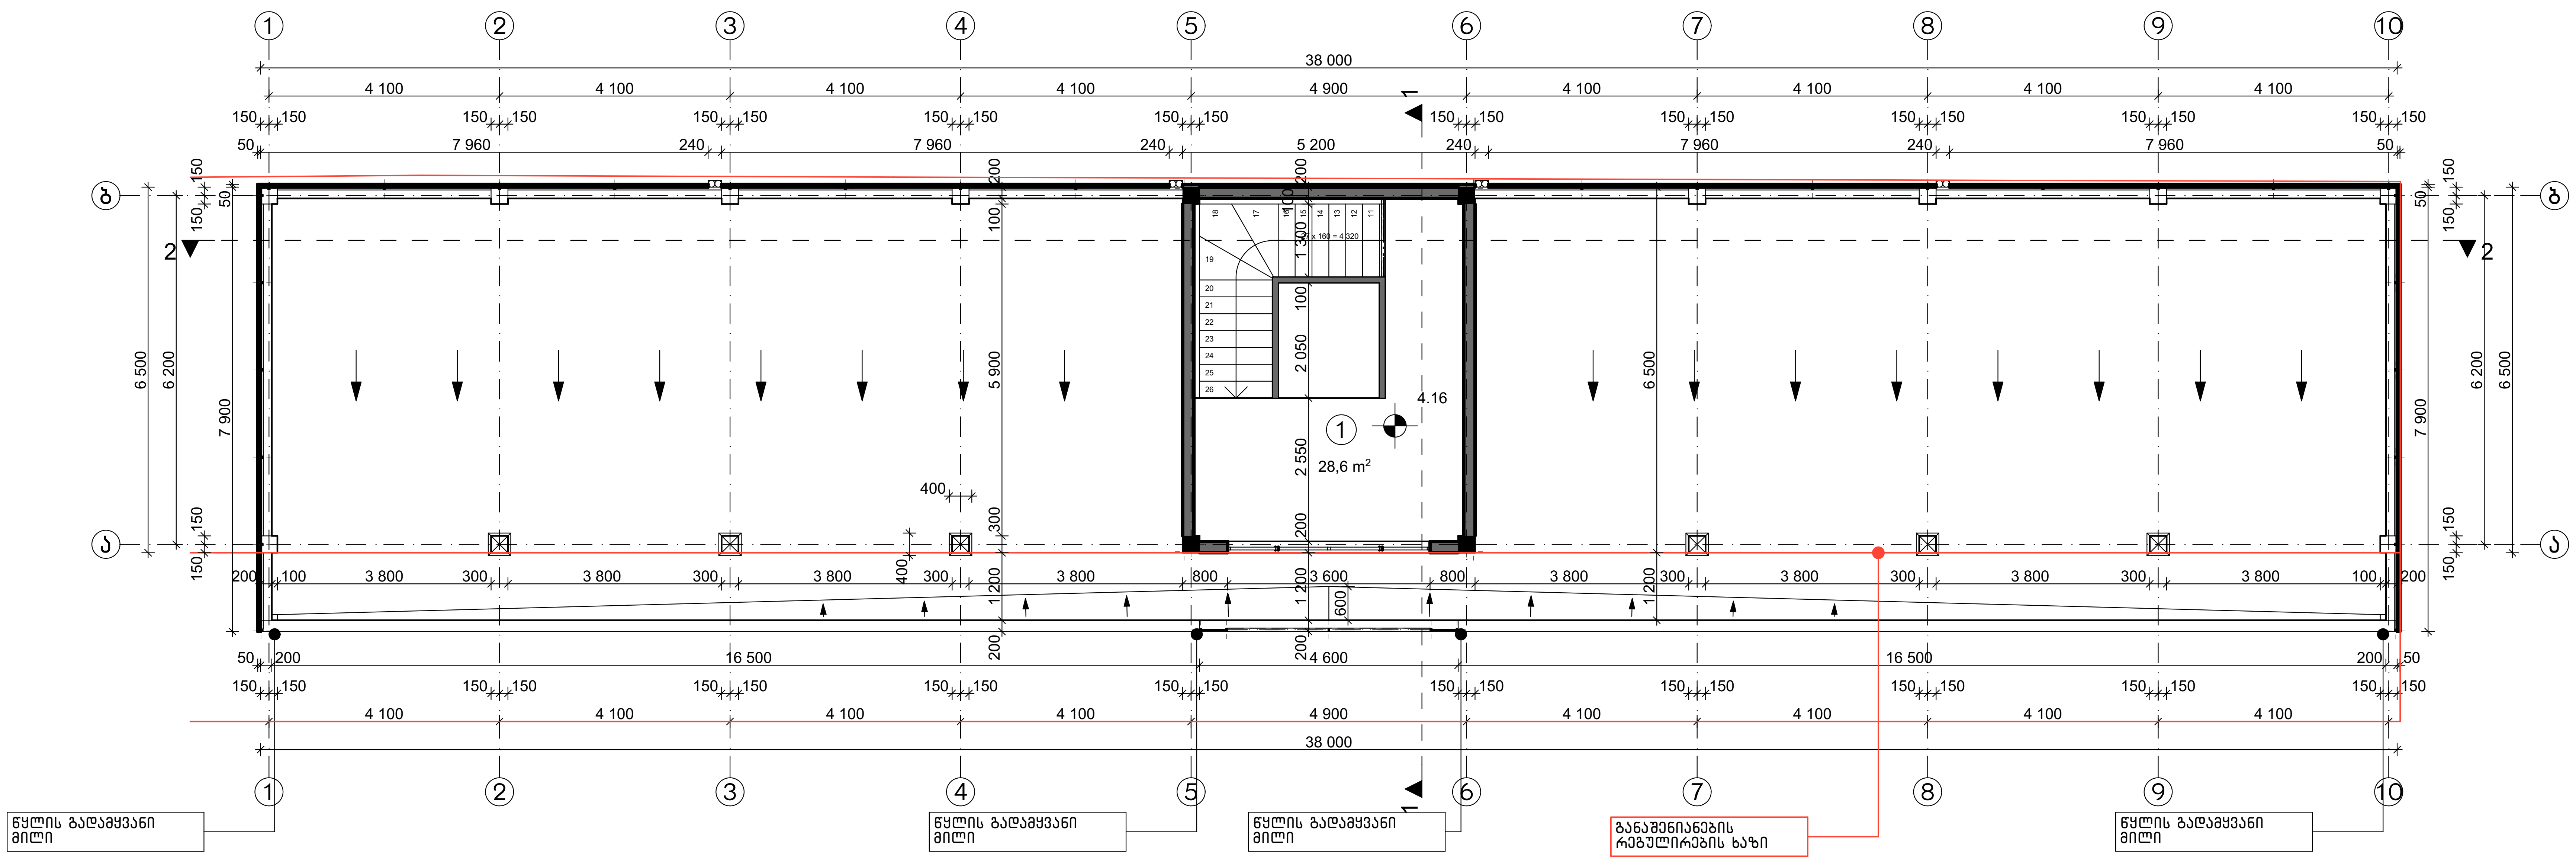

ექსპლიკაცია:

1) კიბის უჯრედი 28.6 $მ^2$

შენობა № 1-ის გადახურვის გეგმა 7,16 ნიშნულზე

მასშტაბი 1:100

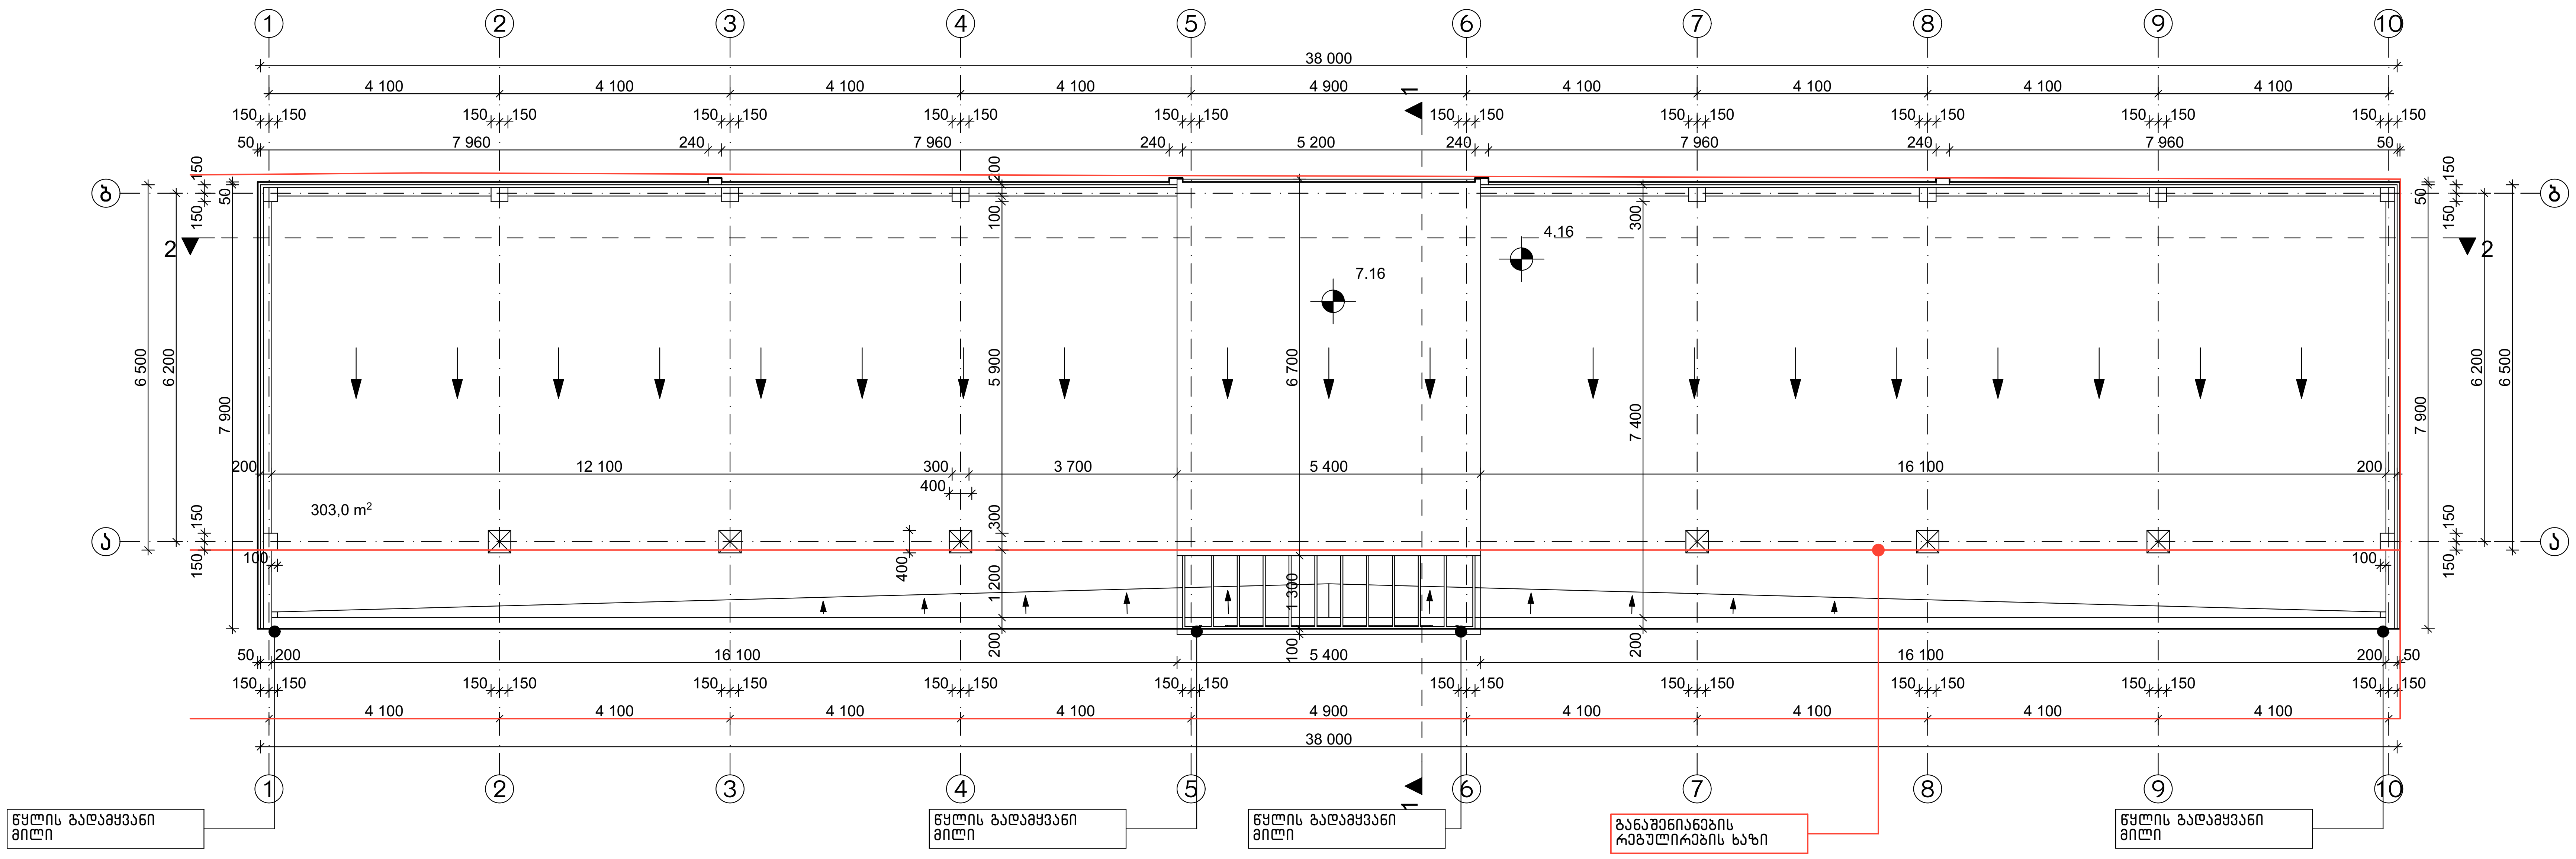

ქ. თბილისში, მეველეს ქუჩა, № 19-ში შპს "ტრანში"-ს საწყობის პროექტი				შპს "ინტექსი"	
დირექტორი	თ. გოცირიძე		შენობა № 1-ის მეორე სართულის გეგმა 4,16 ნიშნულზე და გადახურვის გეგმა 7,16 ნიშნულზე	ფურცელი	
პრ. მთ ინჟინერი	ზ. ნადირაძე			ა - 1	2020 წ.
პრ. არქიტექტორი	გ. მამარდაშვილი			მასშტაბი	1: 100

შენობა № 2-ის პირველი სართულის გეგმა ±0,00 ნიშნულზე

მასშტაბი 1:100

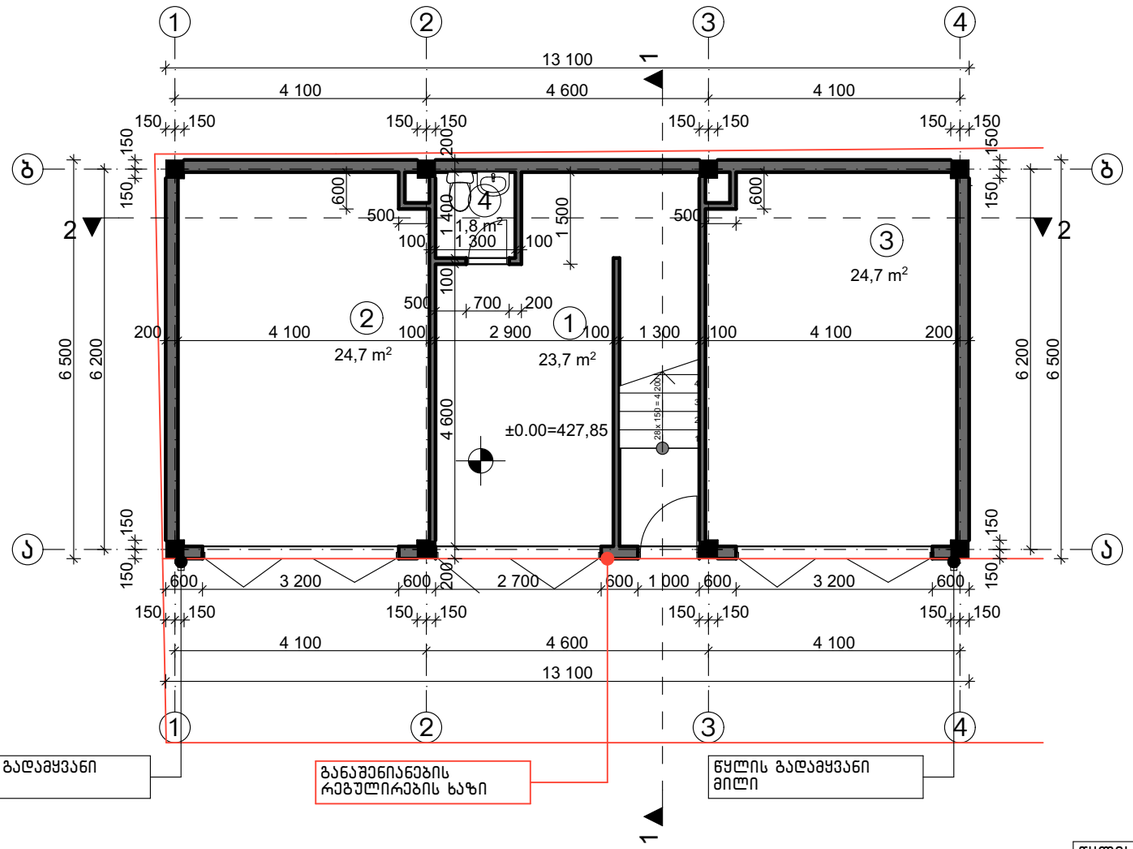

შენობა № 2-ის მეორე სართულის გეგმა 4,20 ნიშნულზე

მასშტაბი 1:100

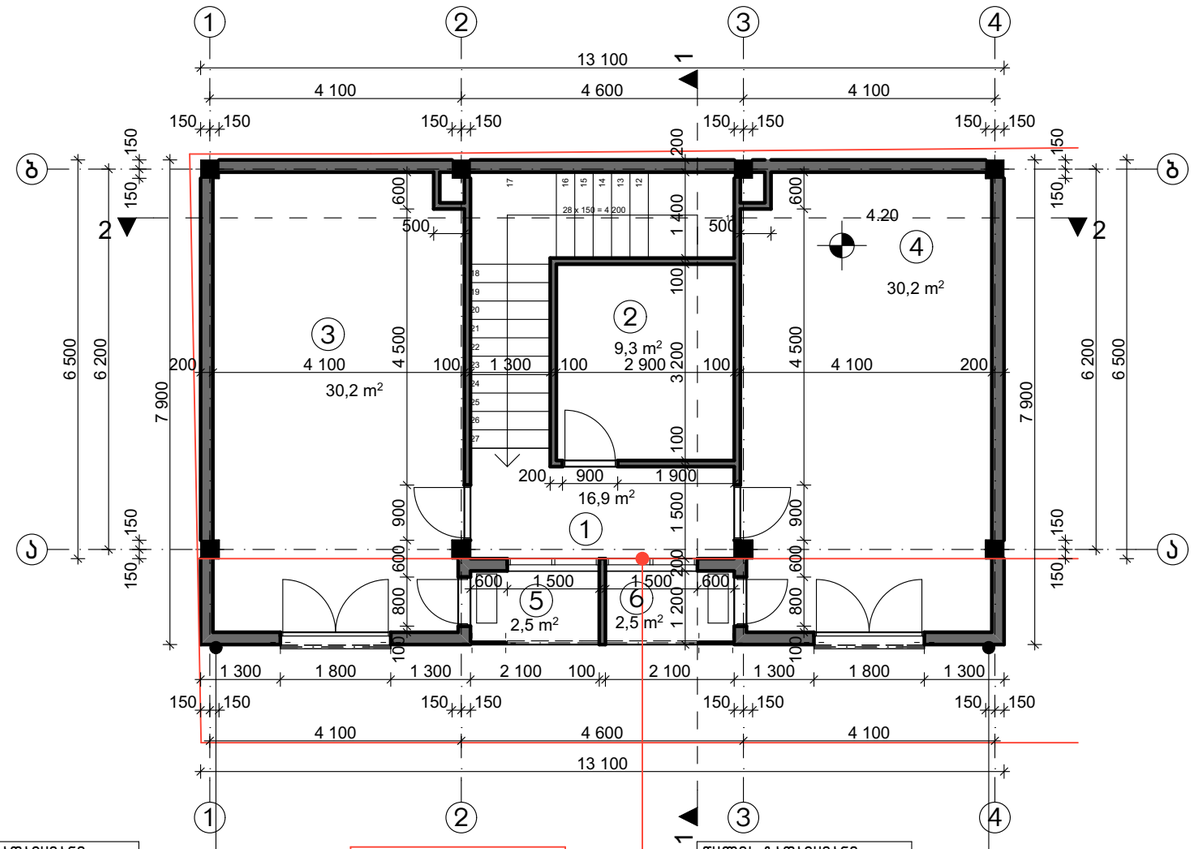


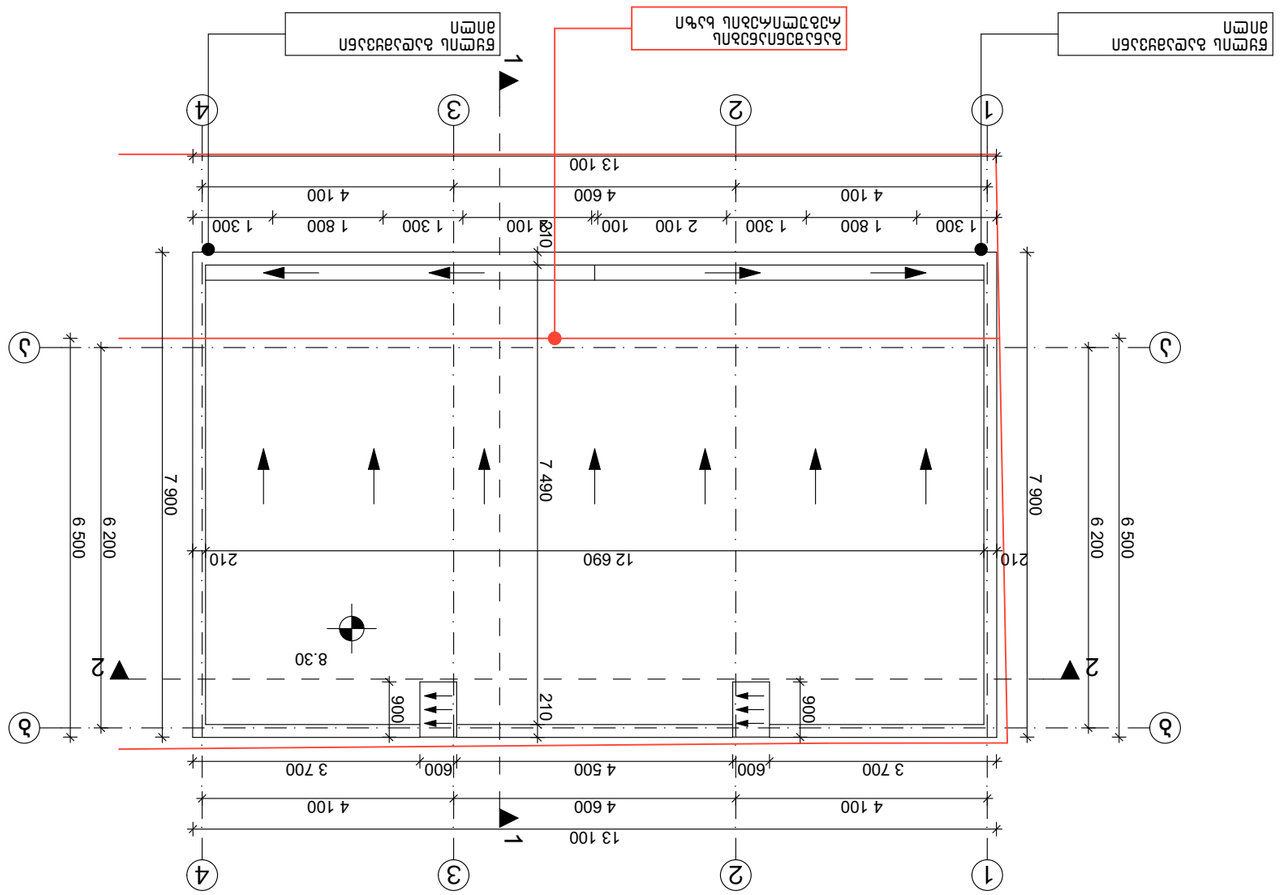


