
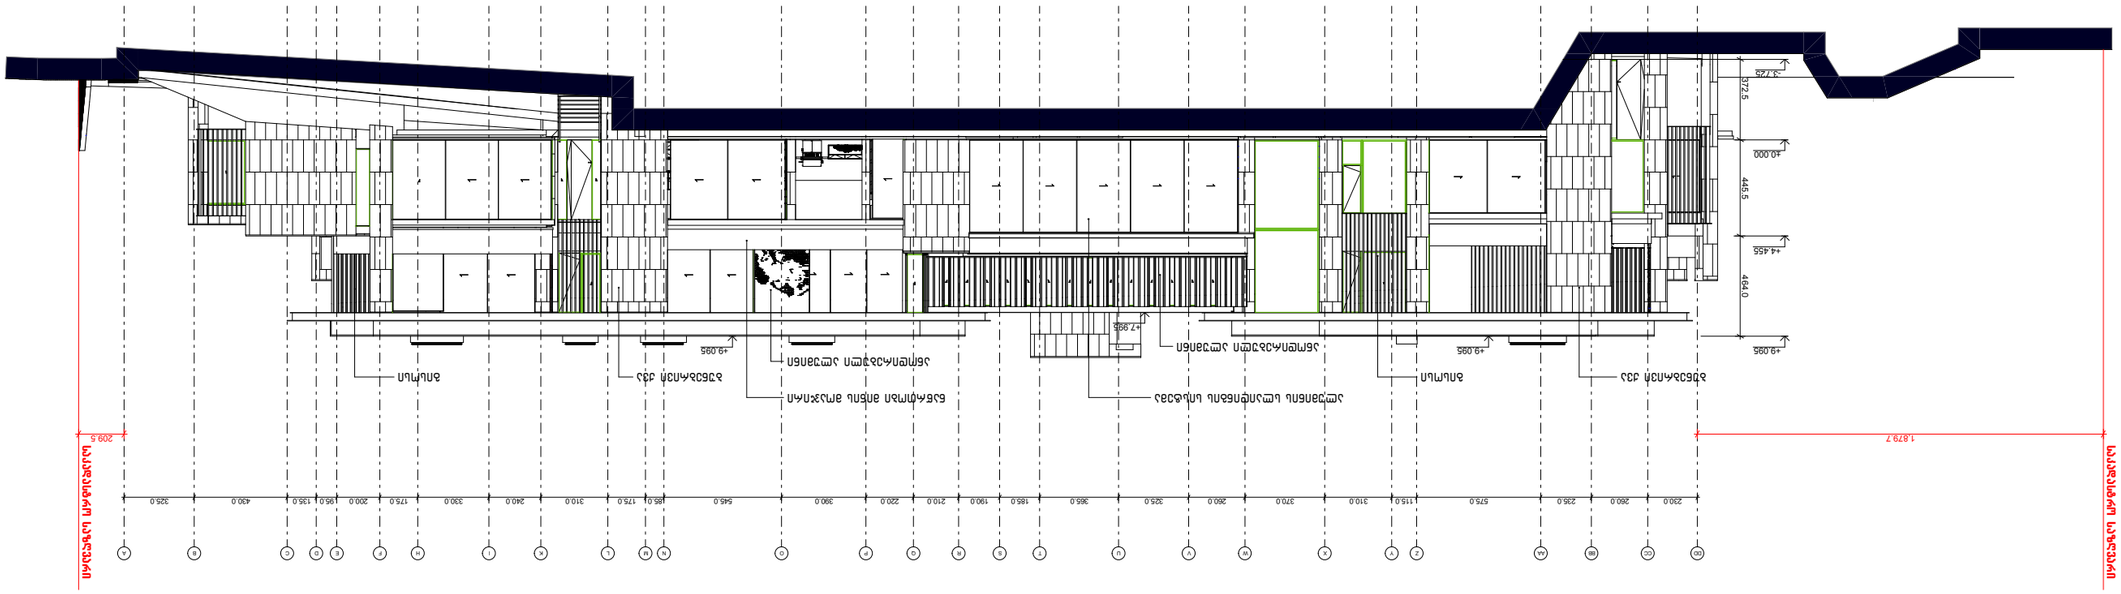


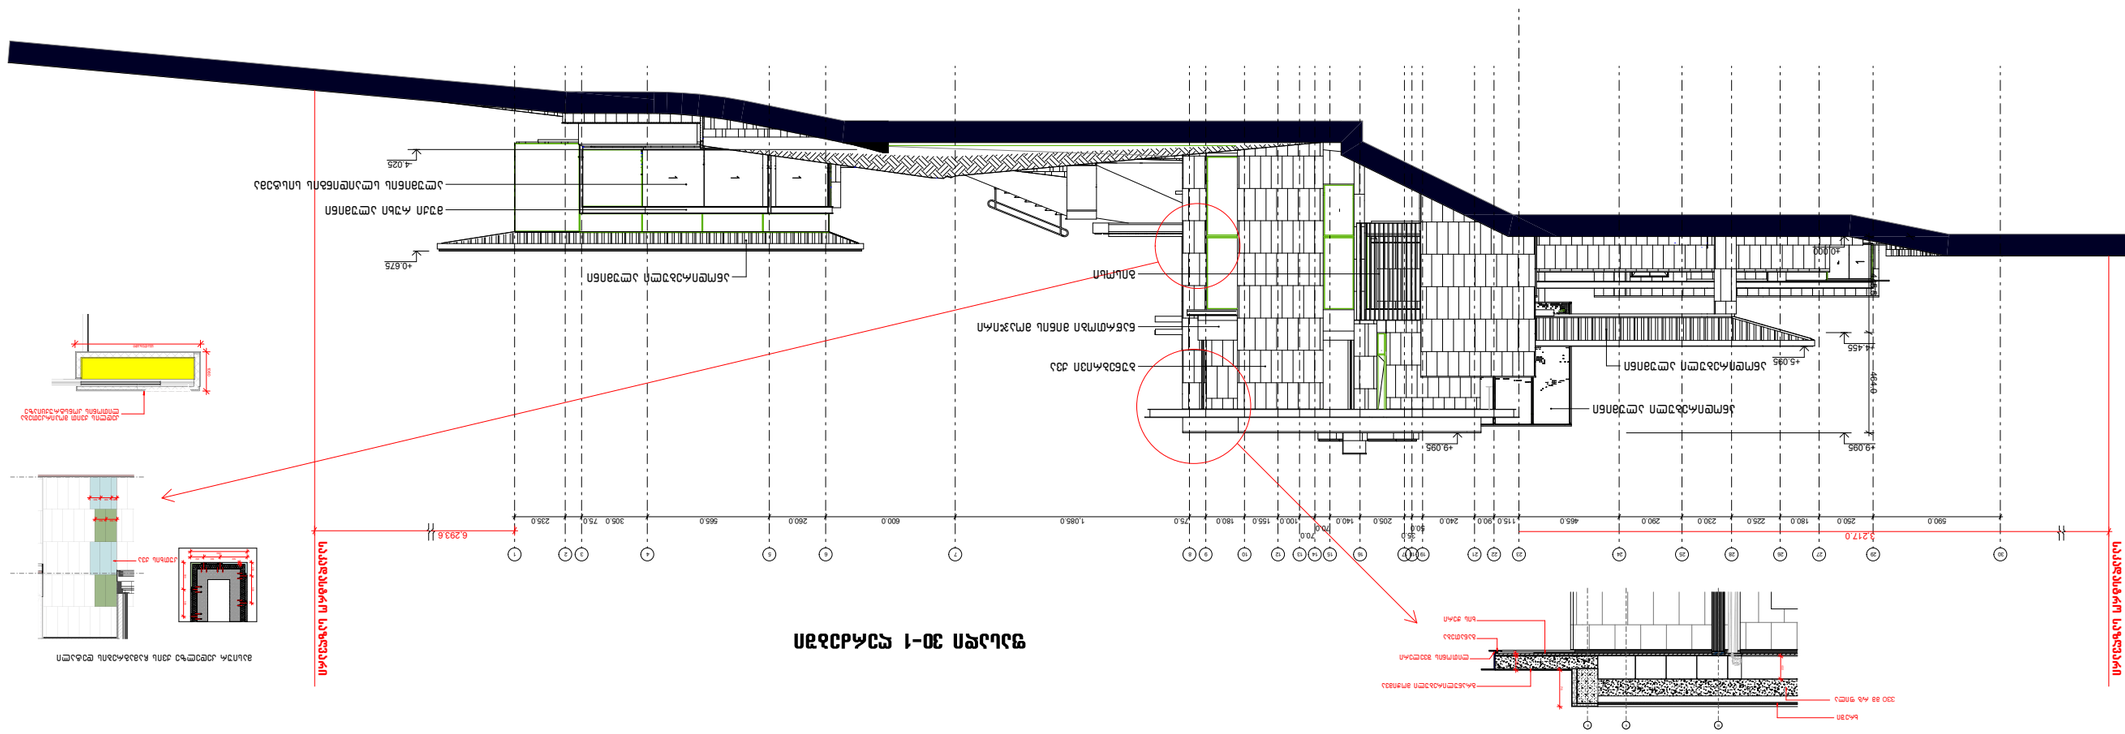


































ფასადი 1-30 ღერძებში

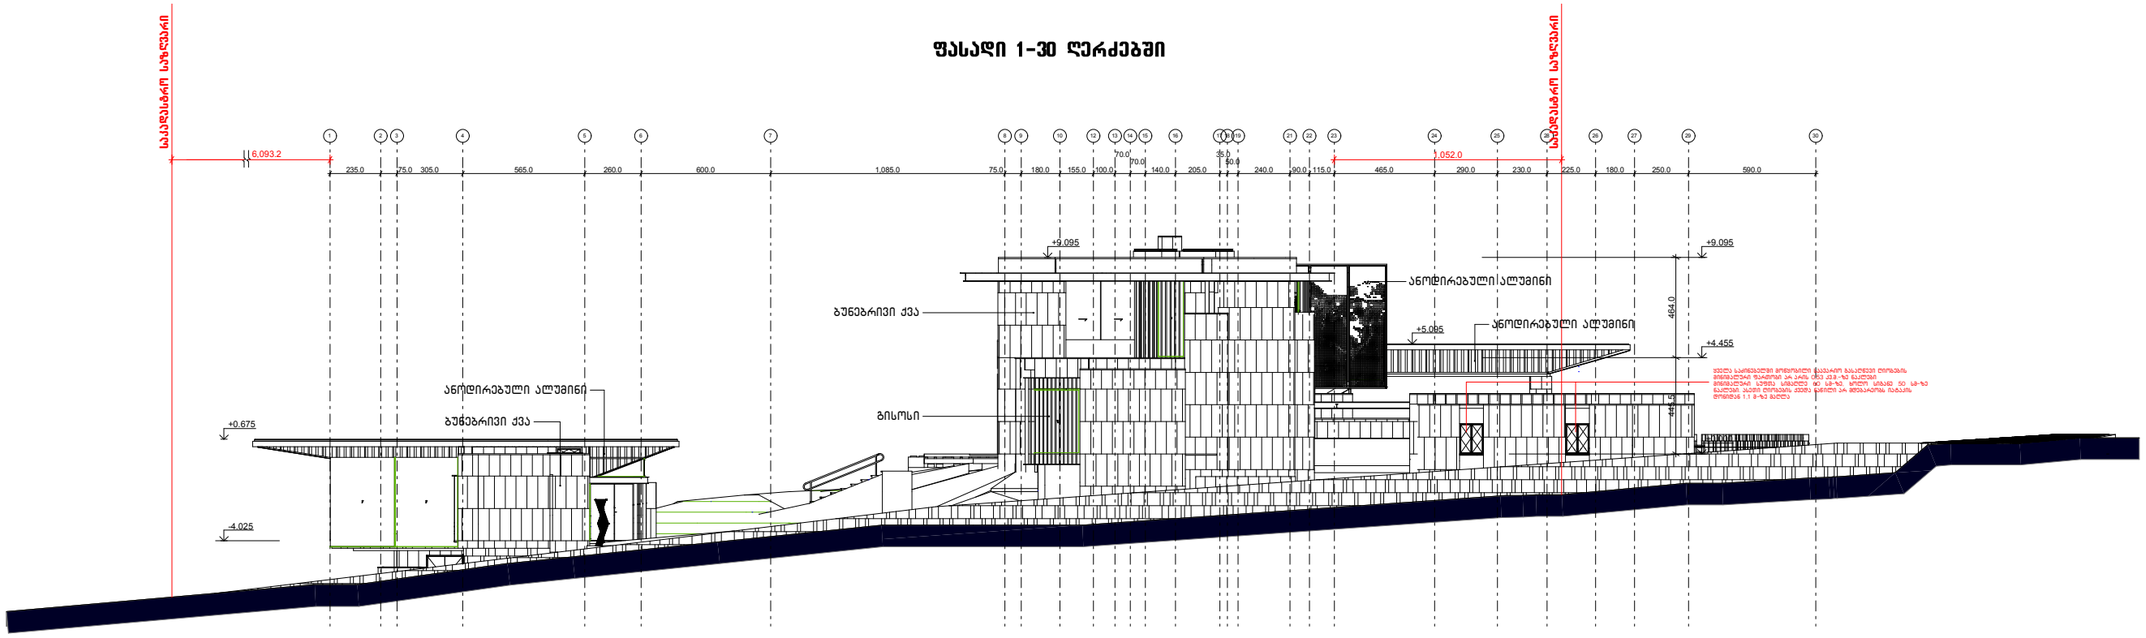

ფასადი A-DD ღერძებში

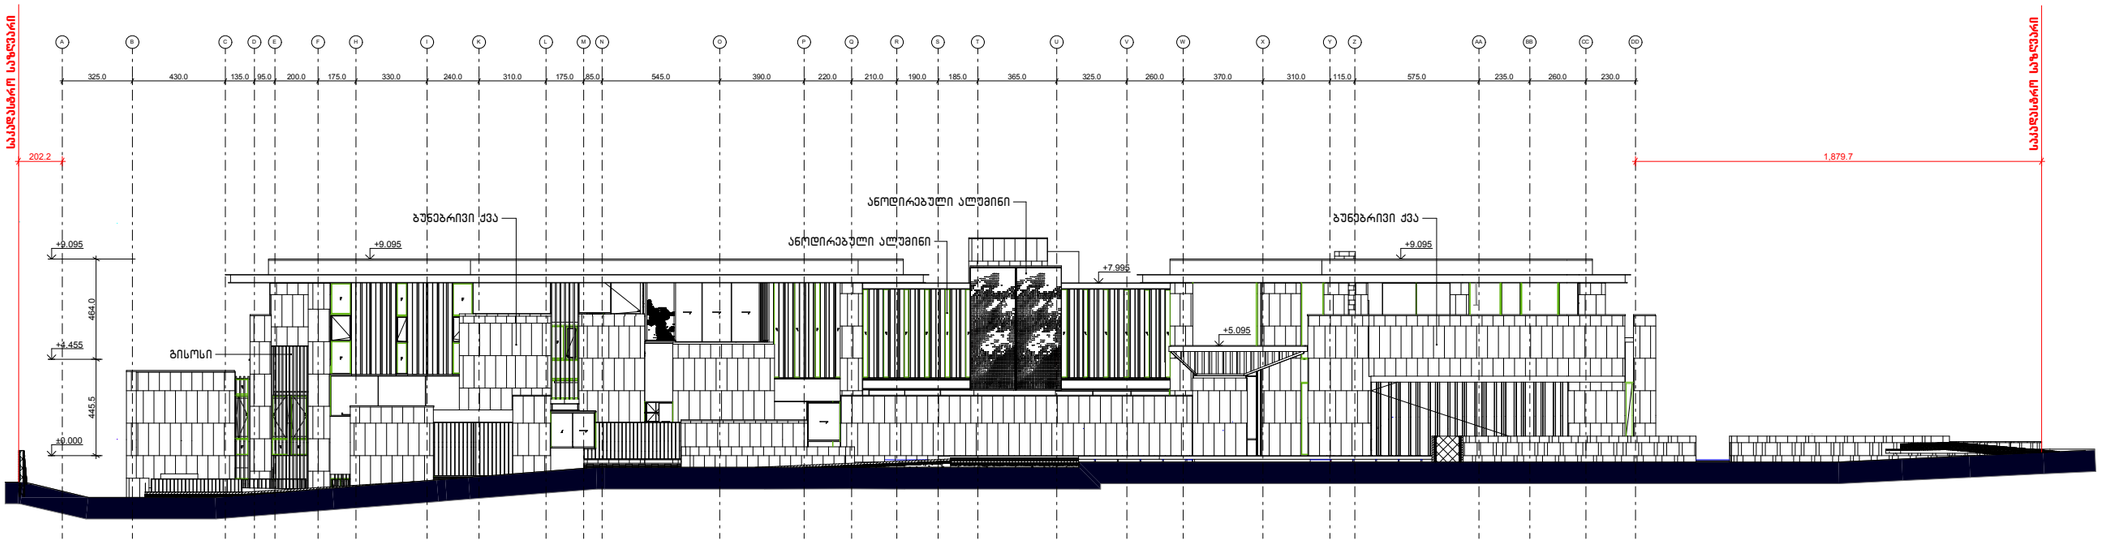

მიდამო

არქიტექტურა & დიზაინი

პროექტის დასახელება:

ინდივიდუალური ერთბინიანი საცხოვრებელი სახლი

ექსპლიკაცია

შენიშვნები და სიმბოლოები

პროექტის ავტორი:

SAOTA

SAOTA (PTY) LTD 2008 ©

ნახაზების დასახელება:

ფასადი 1-30 ღერძებში

ფასადი A-DD ღერძებში

მასშტაბი 1:100

საპროექტო ჯგუფი:

არქ.	გიორგი ჭყონია
არქ.	გოგა სამხარაძე
არქ.	დათო დანელია
არქ.	ია მარკოზაშვილი

თარიღი 21.02.20	ფურცელი
გვ.რაოდ	გვერდი

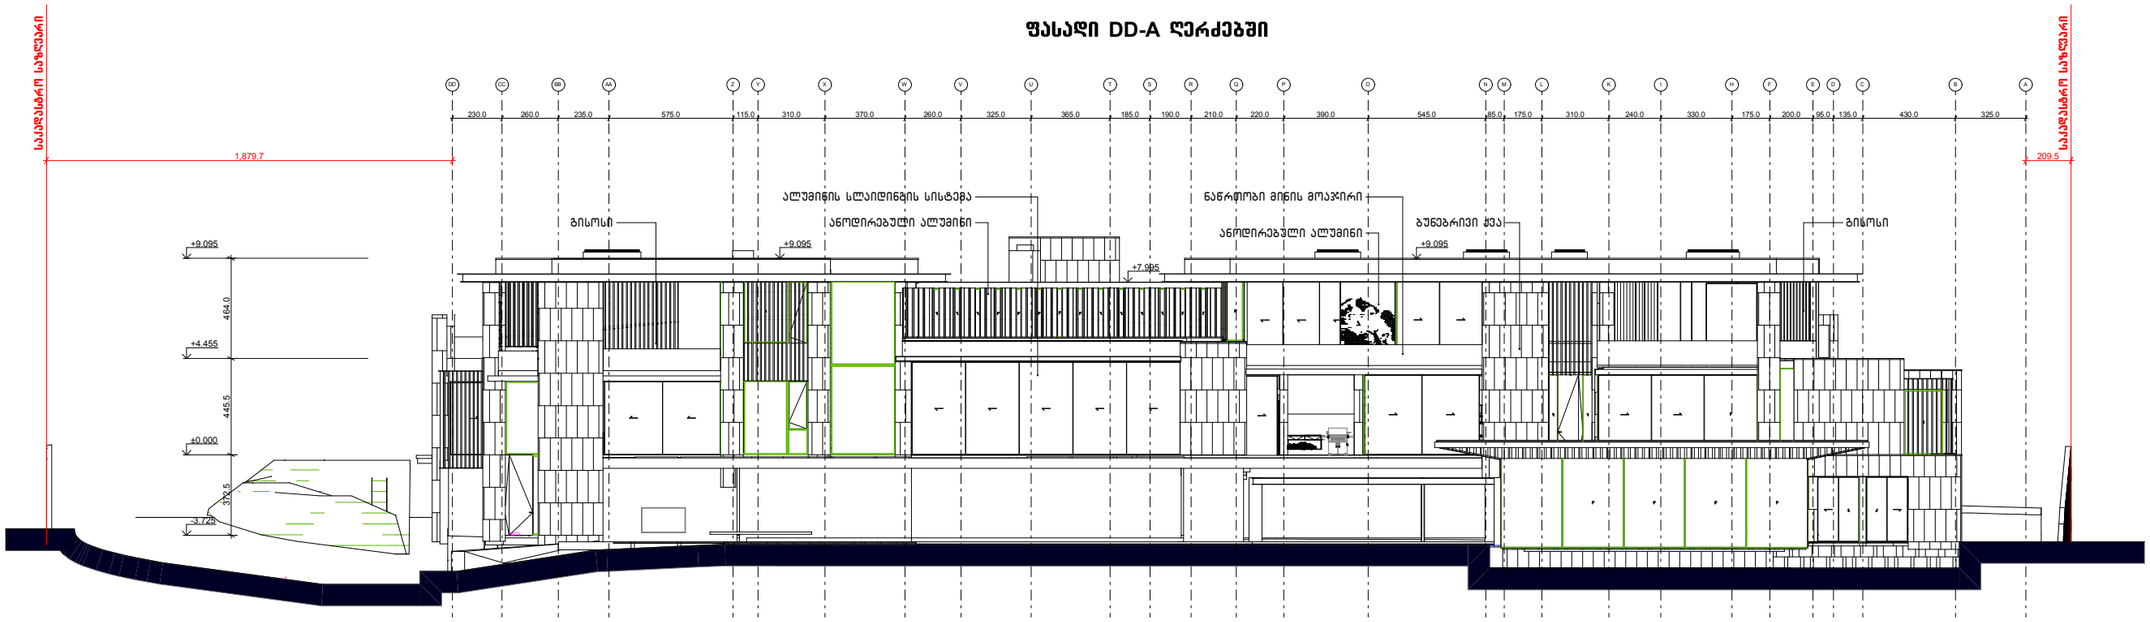

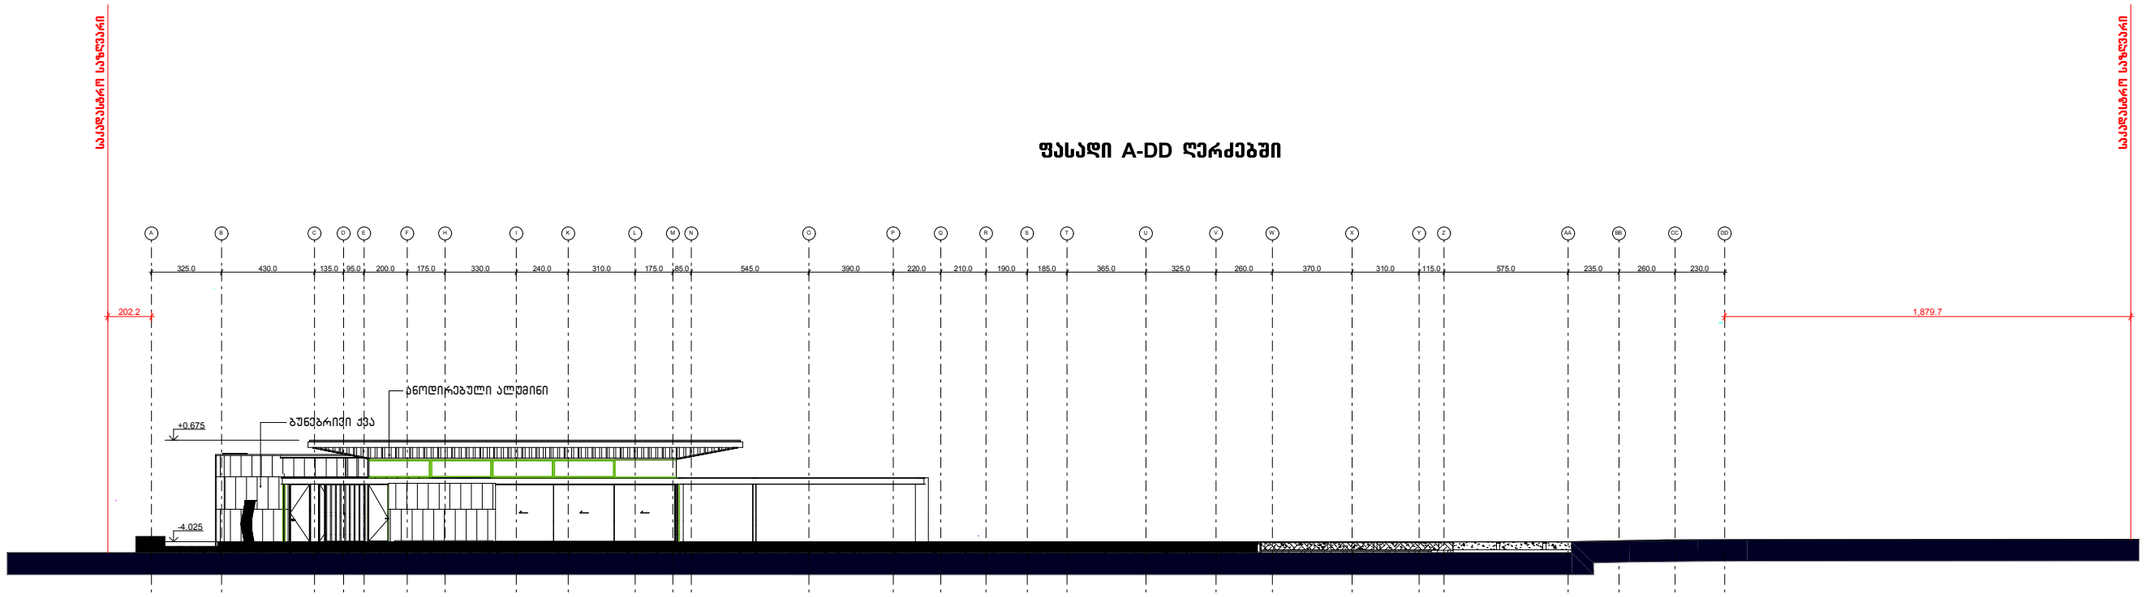

მიდამო

არქიტექტურა & დიზაინი

პროექტის დასახელება:

ინდივიდუალური ერთბინიანი საცხოვრებელი სახლი

ექსპლიკაცია

შენიშვნები და სიმბოლოები

პროექტის ავტორი:

SAOTA

SAOTA (PTY) LTD 2008 ©

ნახაზების დასახელება:

ფასადი DD-A ღერძებში

ფასადი A-DD ღერძებში

მასშტაბი 1:100

საპროექტო ჯგუფი:

არქ.	გიორგი ჭყონია
არქ.	გოგა სამხარაძე
არქ.	დათო დანელია
არქ.	ია მარკოზაშვილი

თარიღი 21.02.20	ფურცელი
გვ.რაოდ	გვერდი