ტოპოგრაფიული აგეგმვის ტოპოგრაფიული ნახაზი

ქალაქი თბილისი, მთაწმინდის ტერიტორიული ერთეული, ვაკის ნაკრძალის მიმდებარე ტერიტორია

ნახაზის ფრაგმენტი


4792250
4793000
4793750
4794500
4795000
4621500
4621600
4621650
4621700
4621750
4621800
ნაყინის ქარხანა
ვაკის ნაკრძალის მიმდებარე ტერიტორიული ერთეული
ტერიტორიული ერთეული
ნაყინის ქარხანა
ვაკის ნაკრძალი
ნაყინის ქარხანა
ნაყინის ქარხანა
ნაყინის ქარხანა

სიმაღლის განმსაზღვრელი სქემა

ჭრილი 2-2

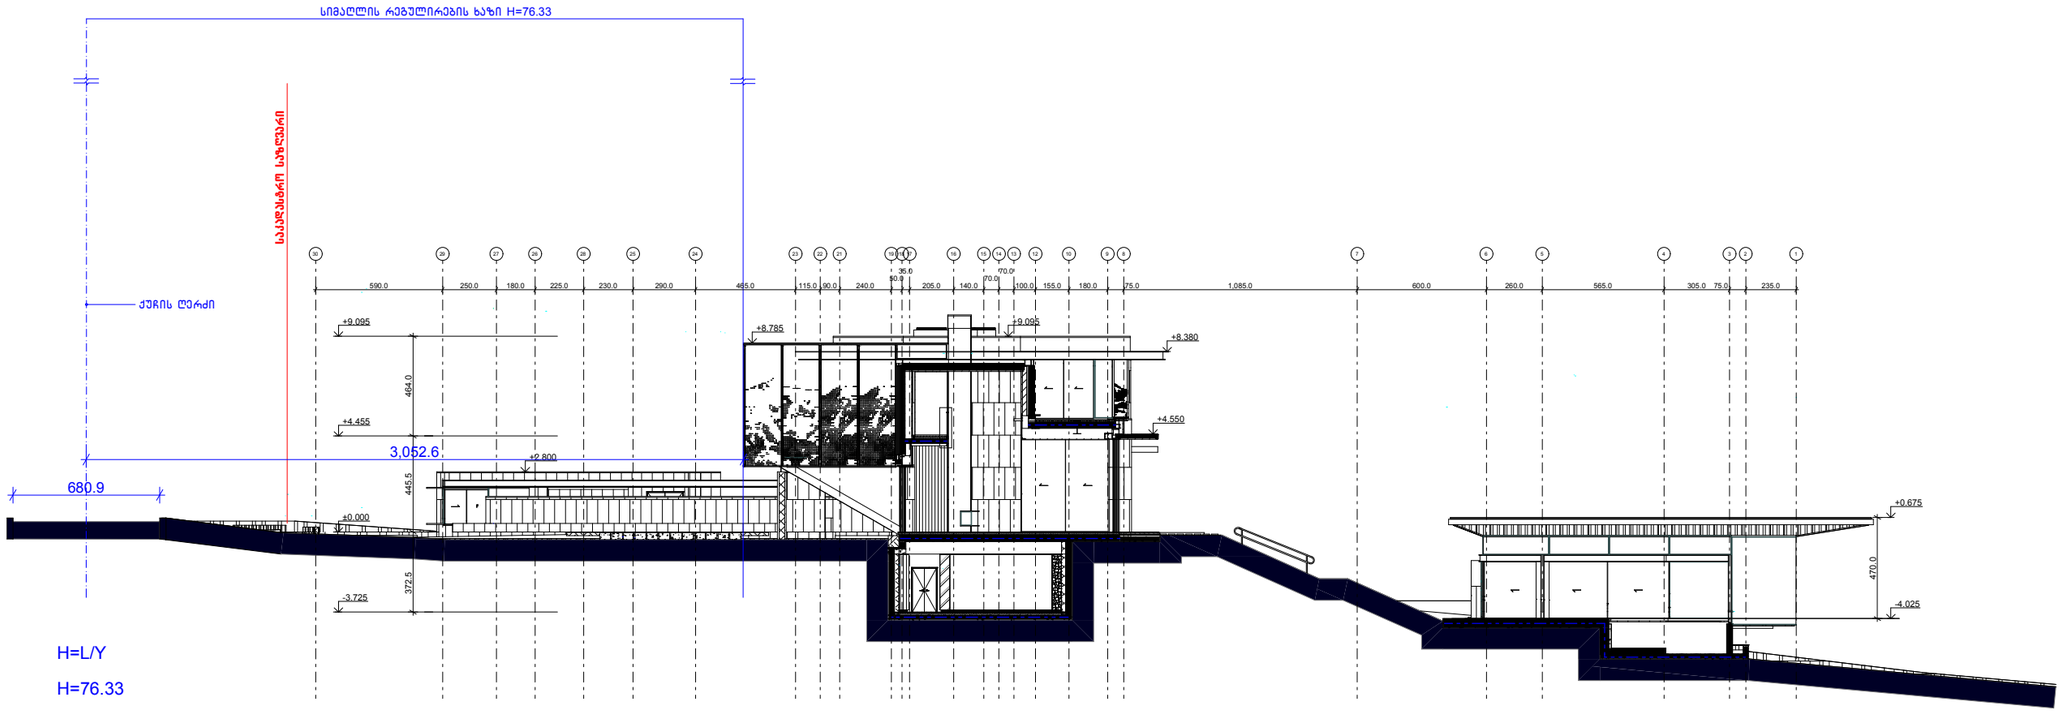

მიდაპო

არქიტექტურა & დიზაინი

პროექტის დასახელება:

ინდივიდუალური ერთბინიანი საცხოვრებელი სახლი

ექსპლიკაცია

შენიშვნები და სიმბოლოები

პროექტის ავტორი:

SAOTA

SAOTA (PTY) LTD 2008 ©

ნახაზების დასახელება:

სიმაღლის განმსაზღვრელი სქემა

მასშტაბი 1:100

საპროექტო ჯგუფი:
არქ. გიორგი ჭყონია
არქ. გოგა სამხარაძე
არქ. დათო დანელია
არქ. ია მარკოზაშვილი

თარიღი 21.02.20	ფურცელი

გვ.რაოდ	გვერდი