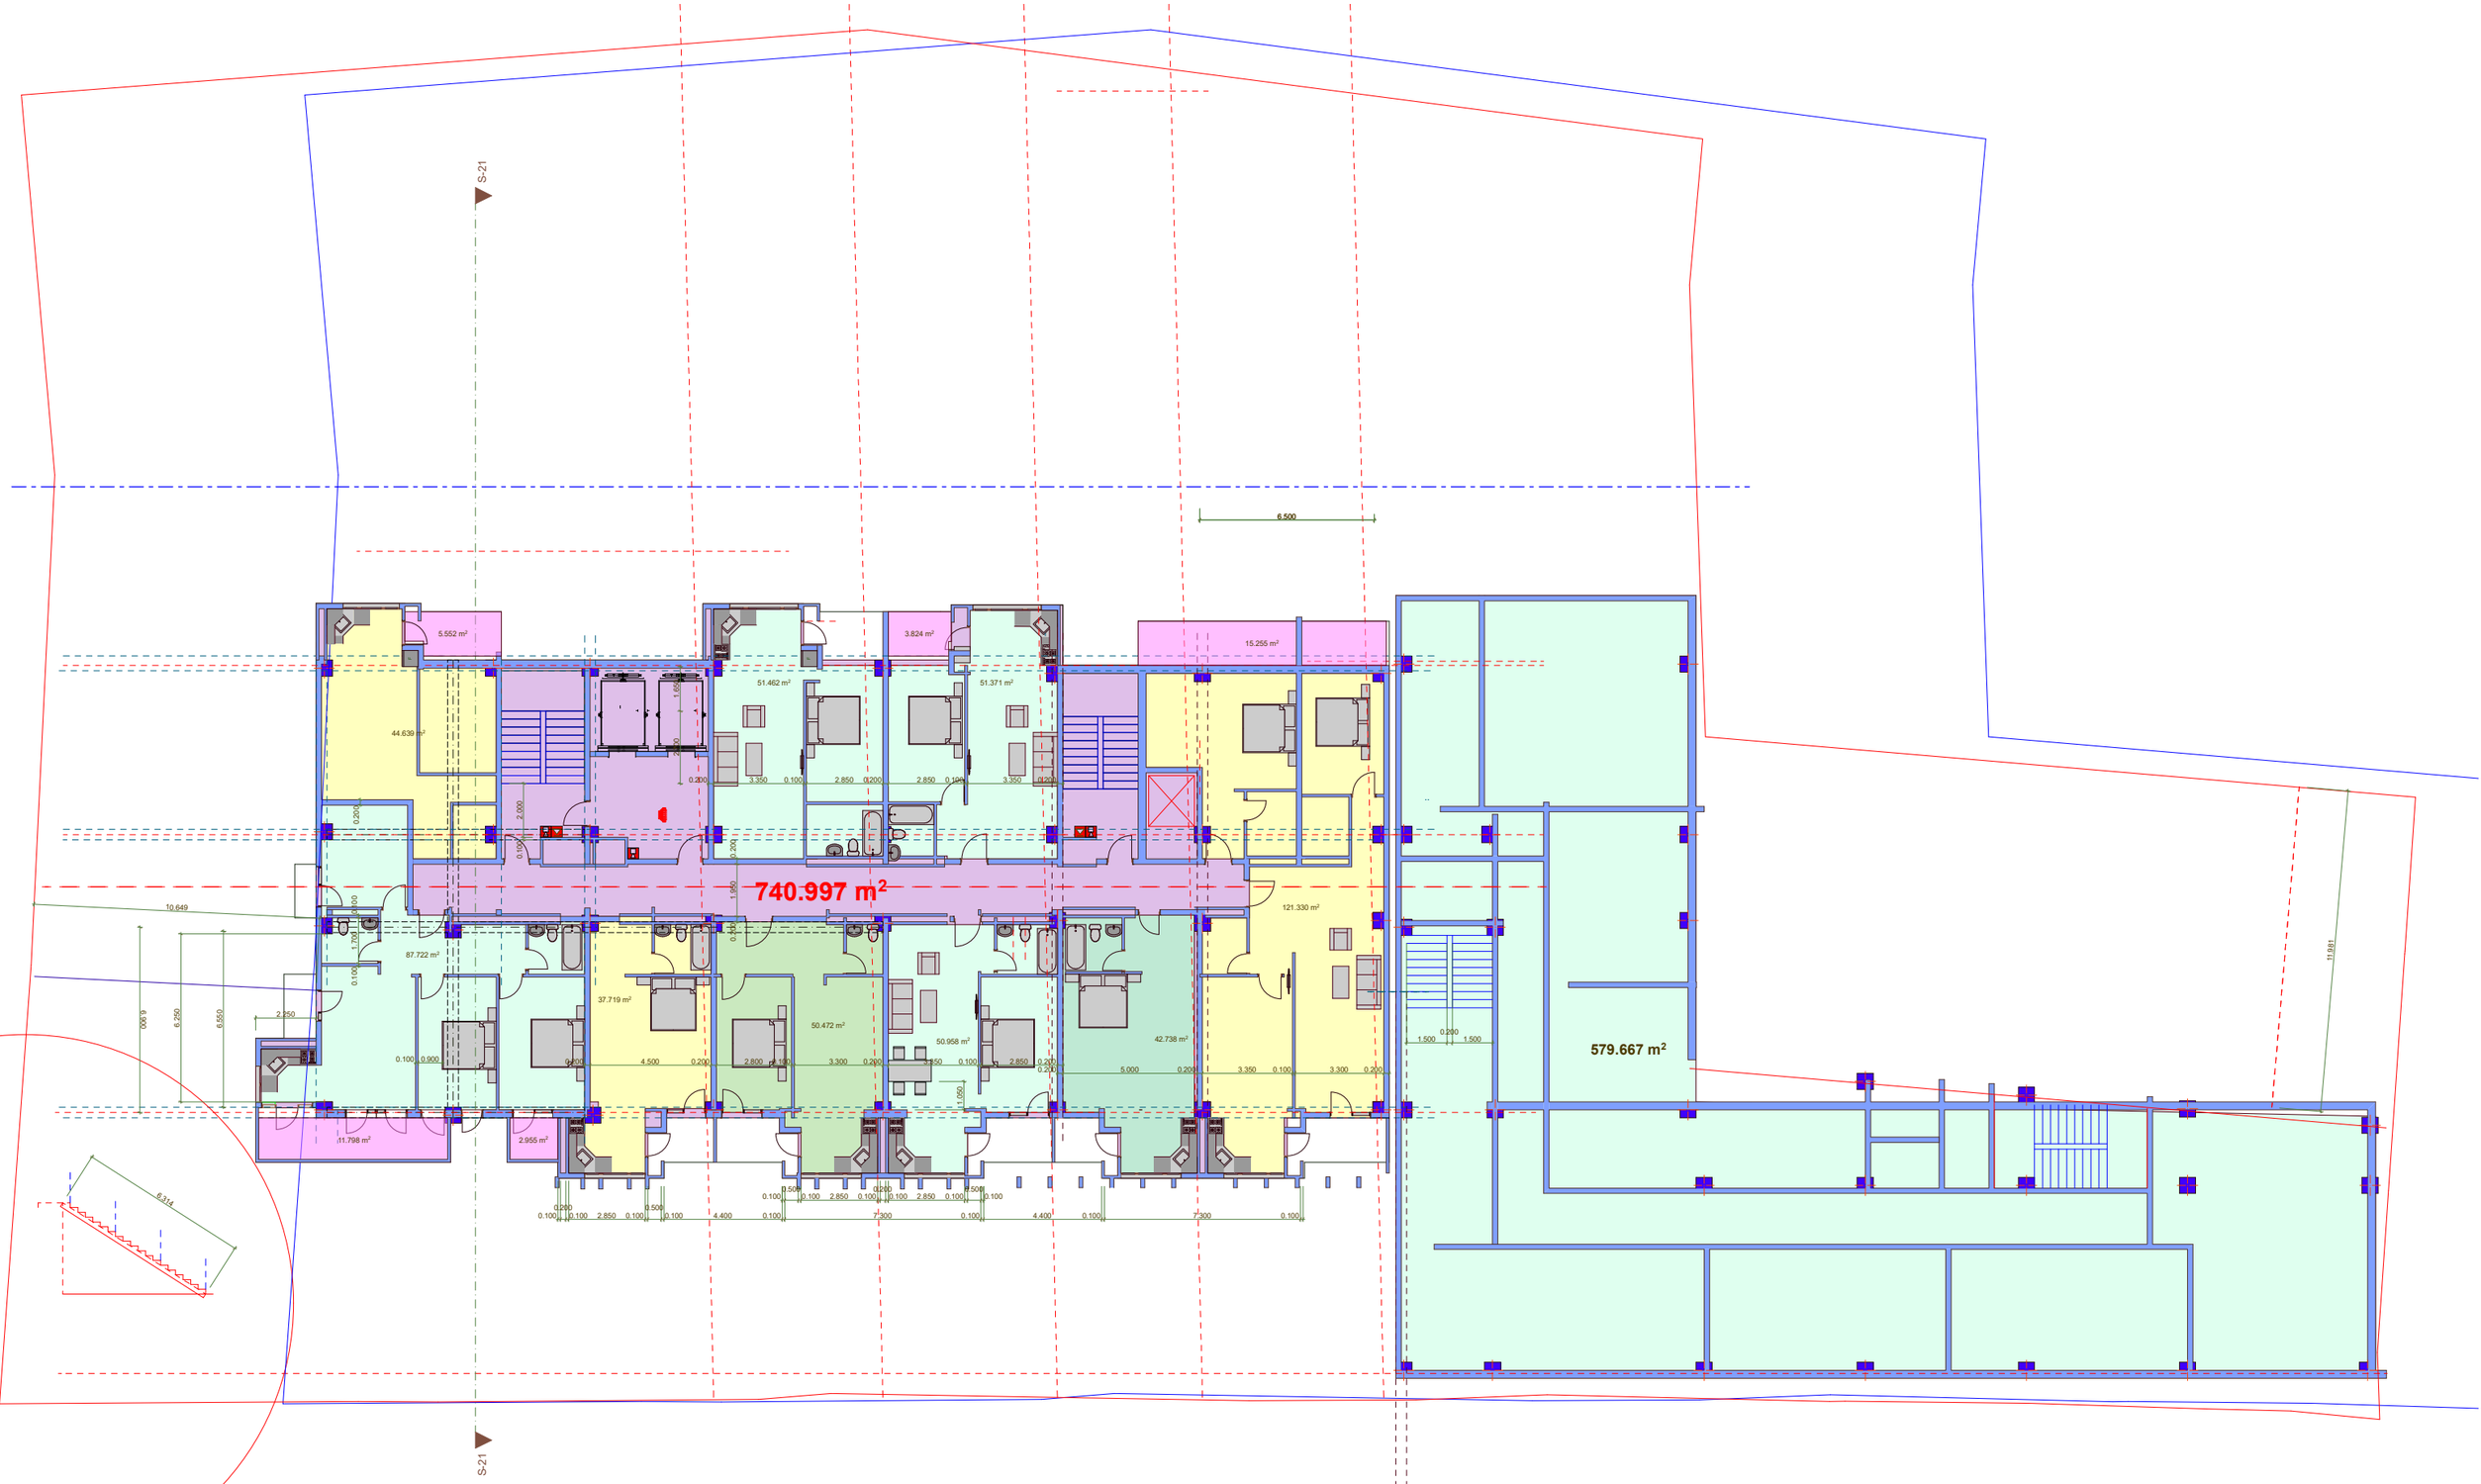
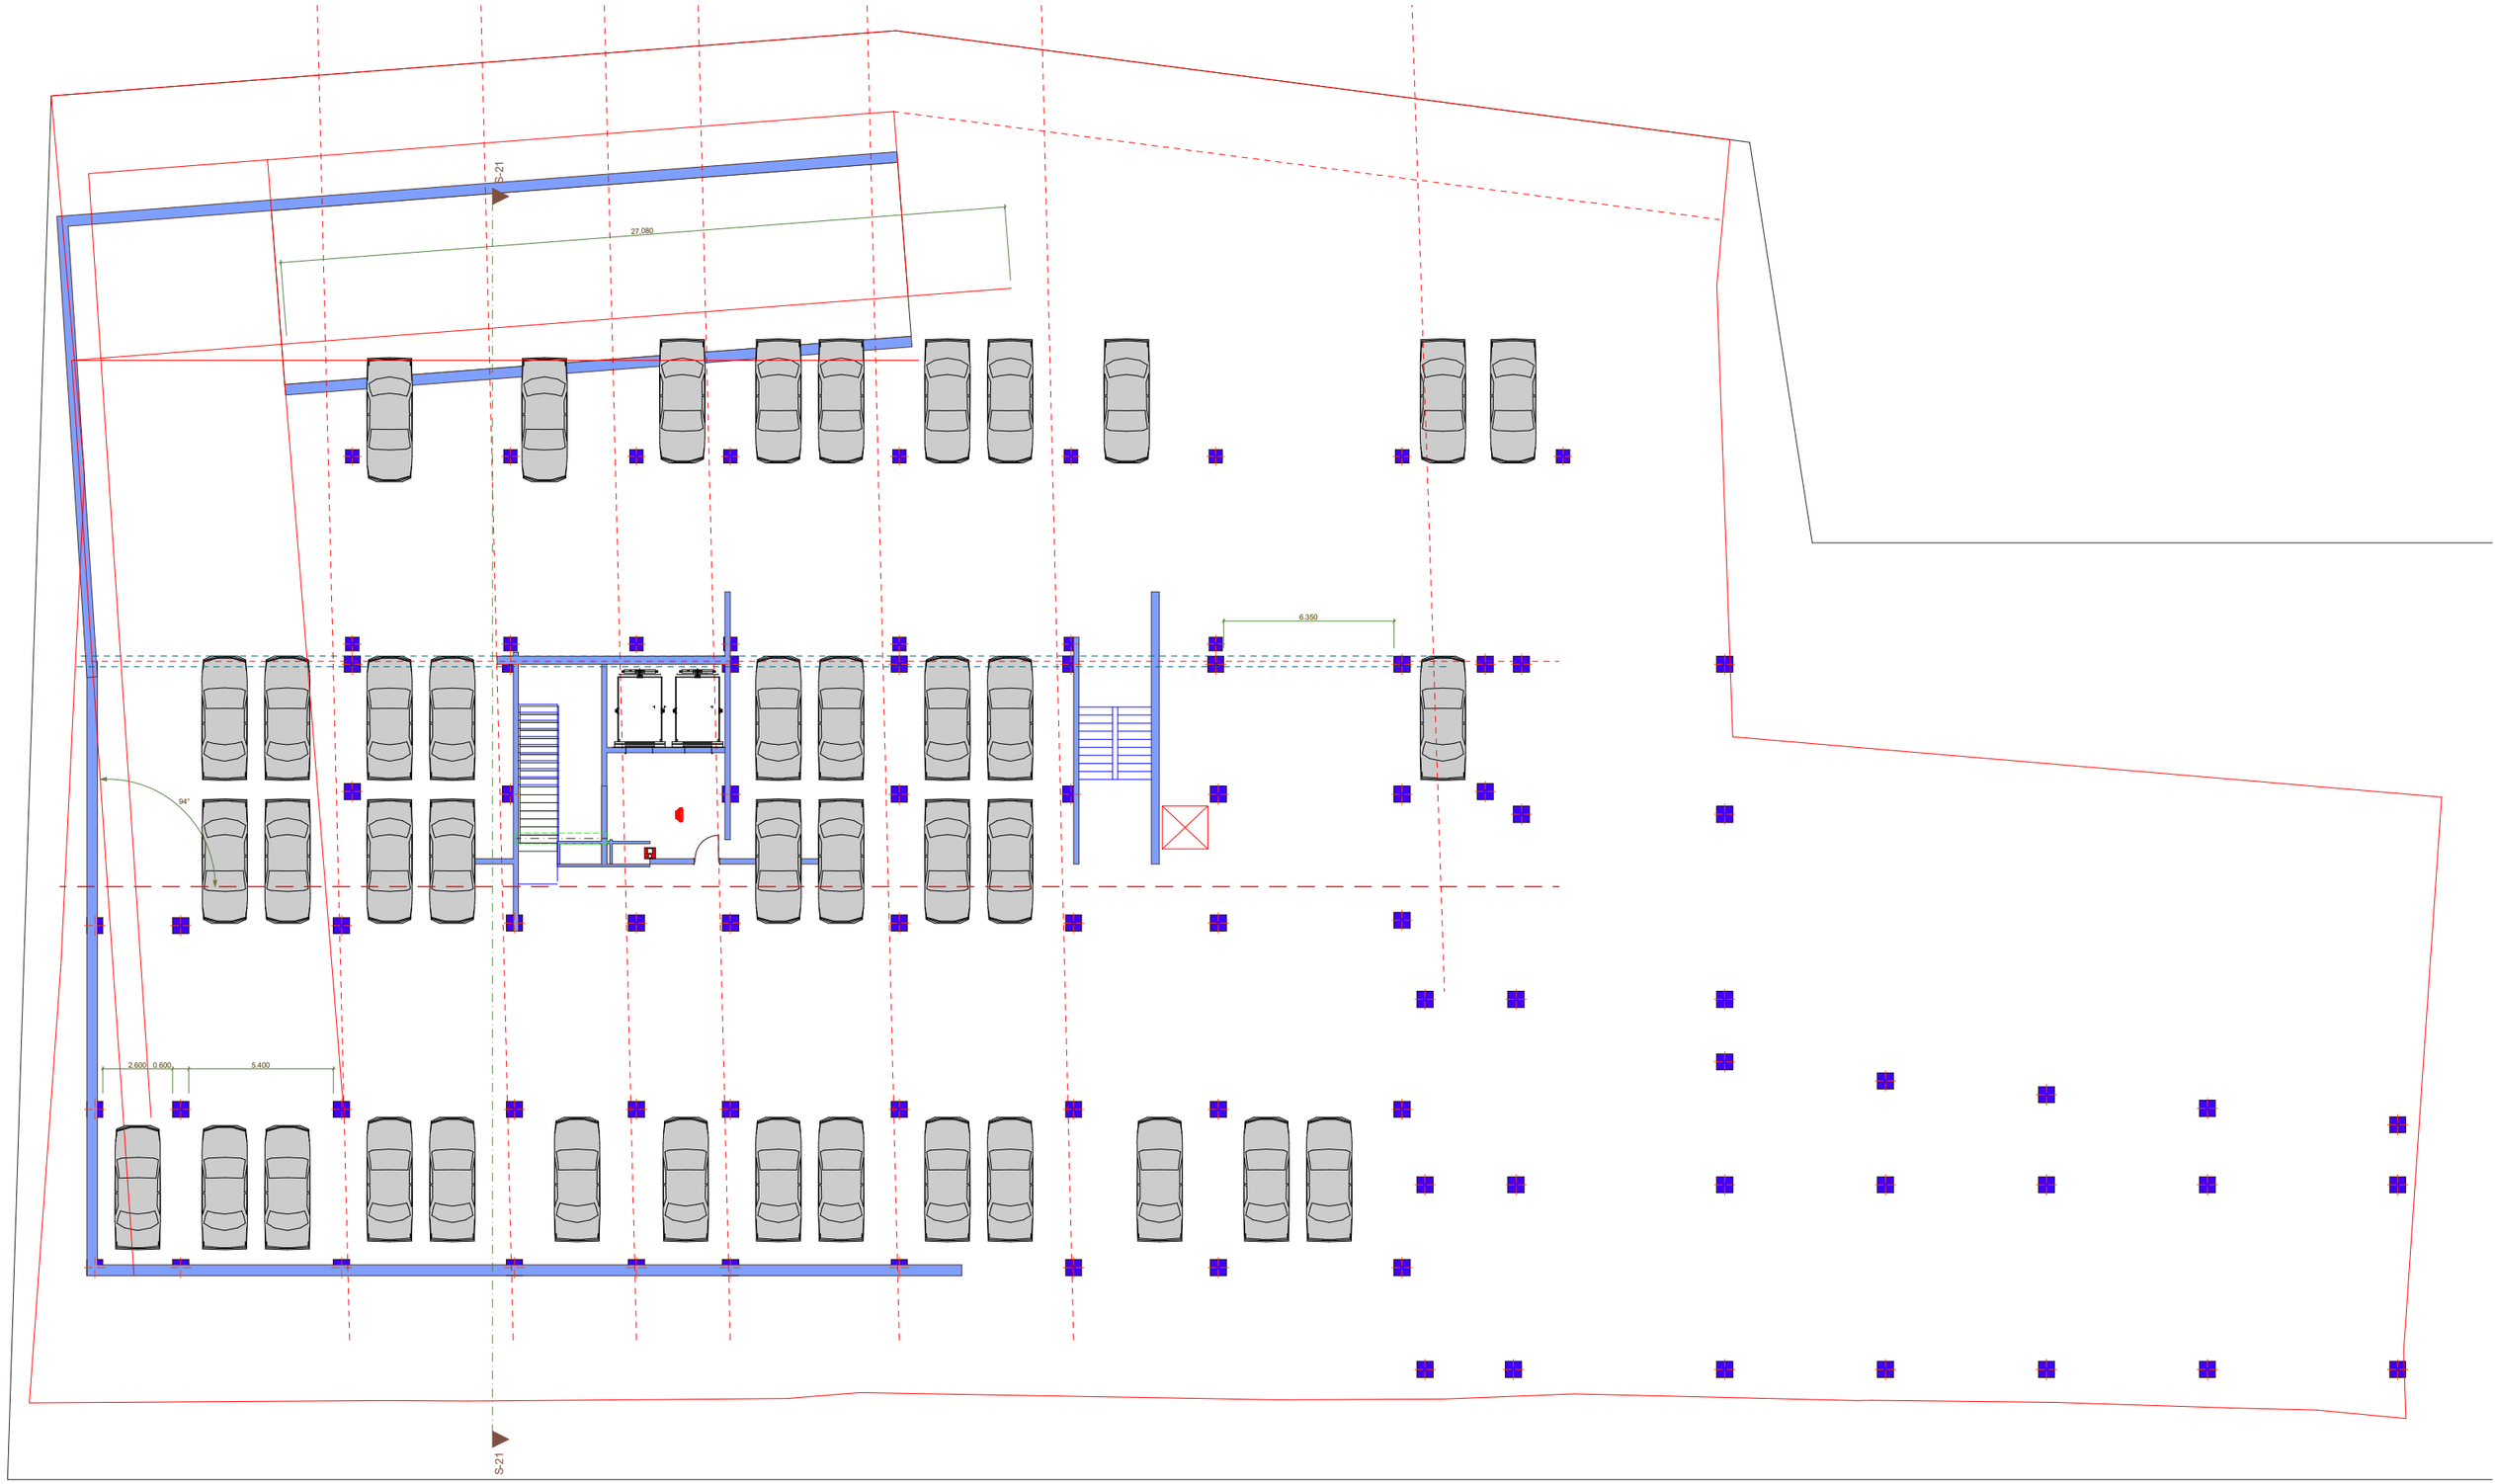

S-21
6.500
5.552 m²
44.639 m²
51.462 m²
3.824 m²
51.371 m²
15.255 m²
740.997 m²
121.330 m²
87.722 m²
37.719 m²
50.472 m²
50.958 m²
42.738 m²
11.798 m²
2.955 m²
579.667 m²
10.649
6.314
S-21


S-21
27,080
6,350
94°
2,600
0,600
5,400
S-21

S-21

3.500

4.600

7.850

0.200

19.560 m²

0.300

0.200

0.200

6.450

6.030

0.200

848.648 m²

0.100

10.350

1.560

0.700

0.100

1.913

1.560

2.047

1.560

1.000

0.150

1.000

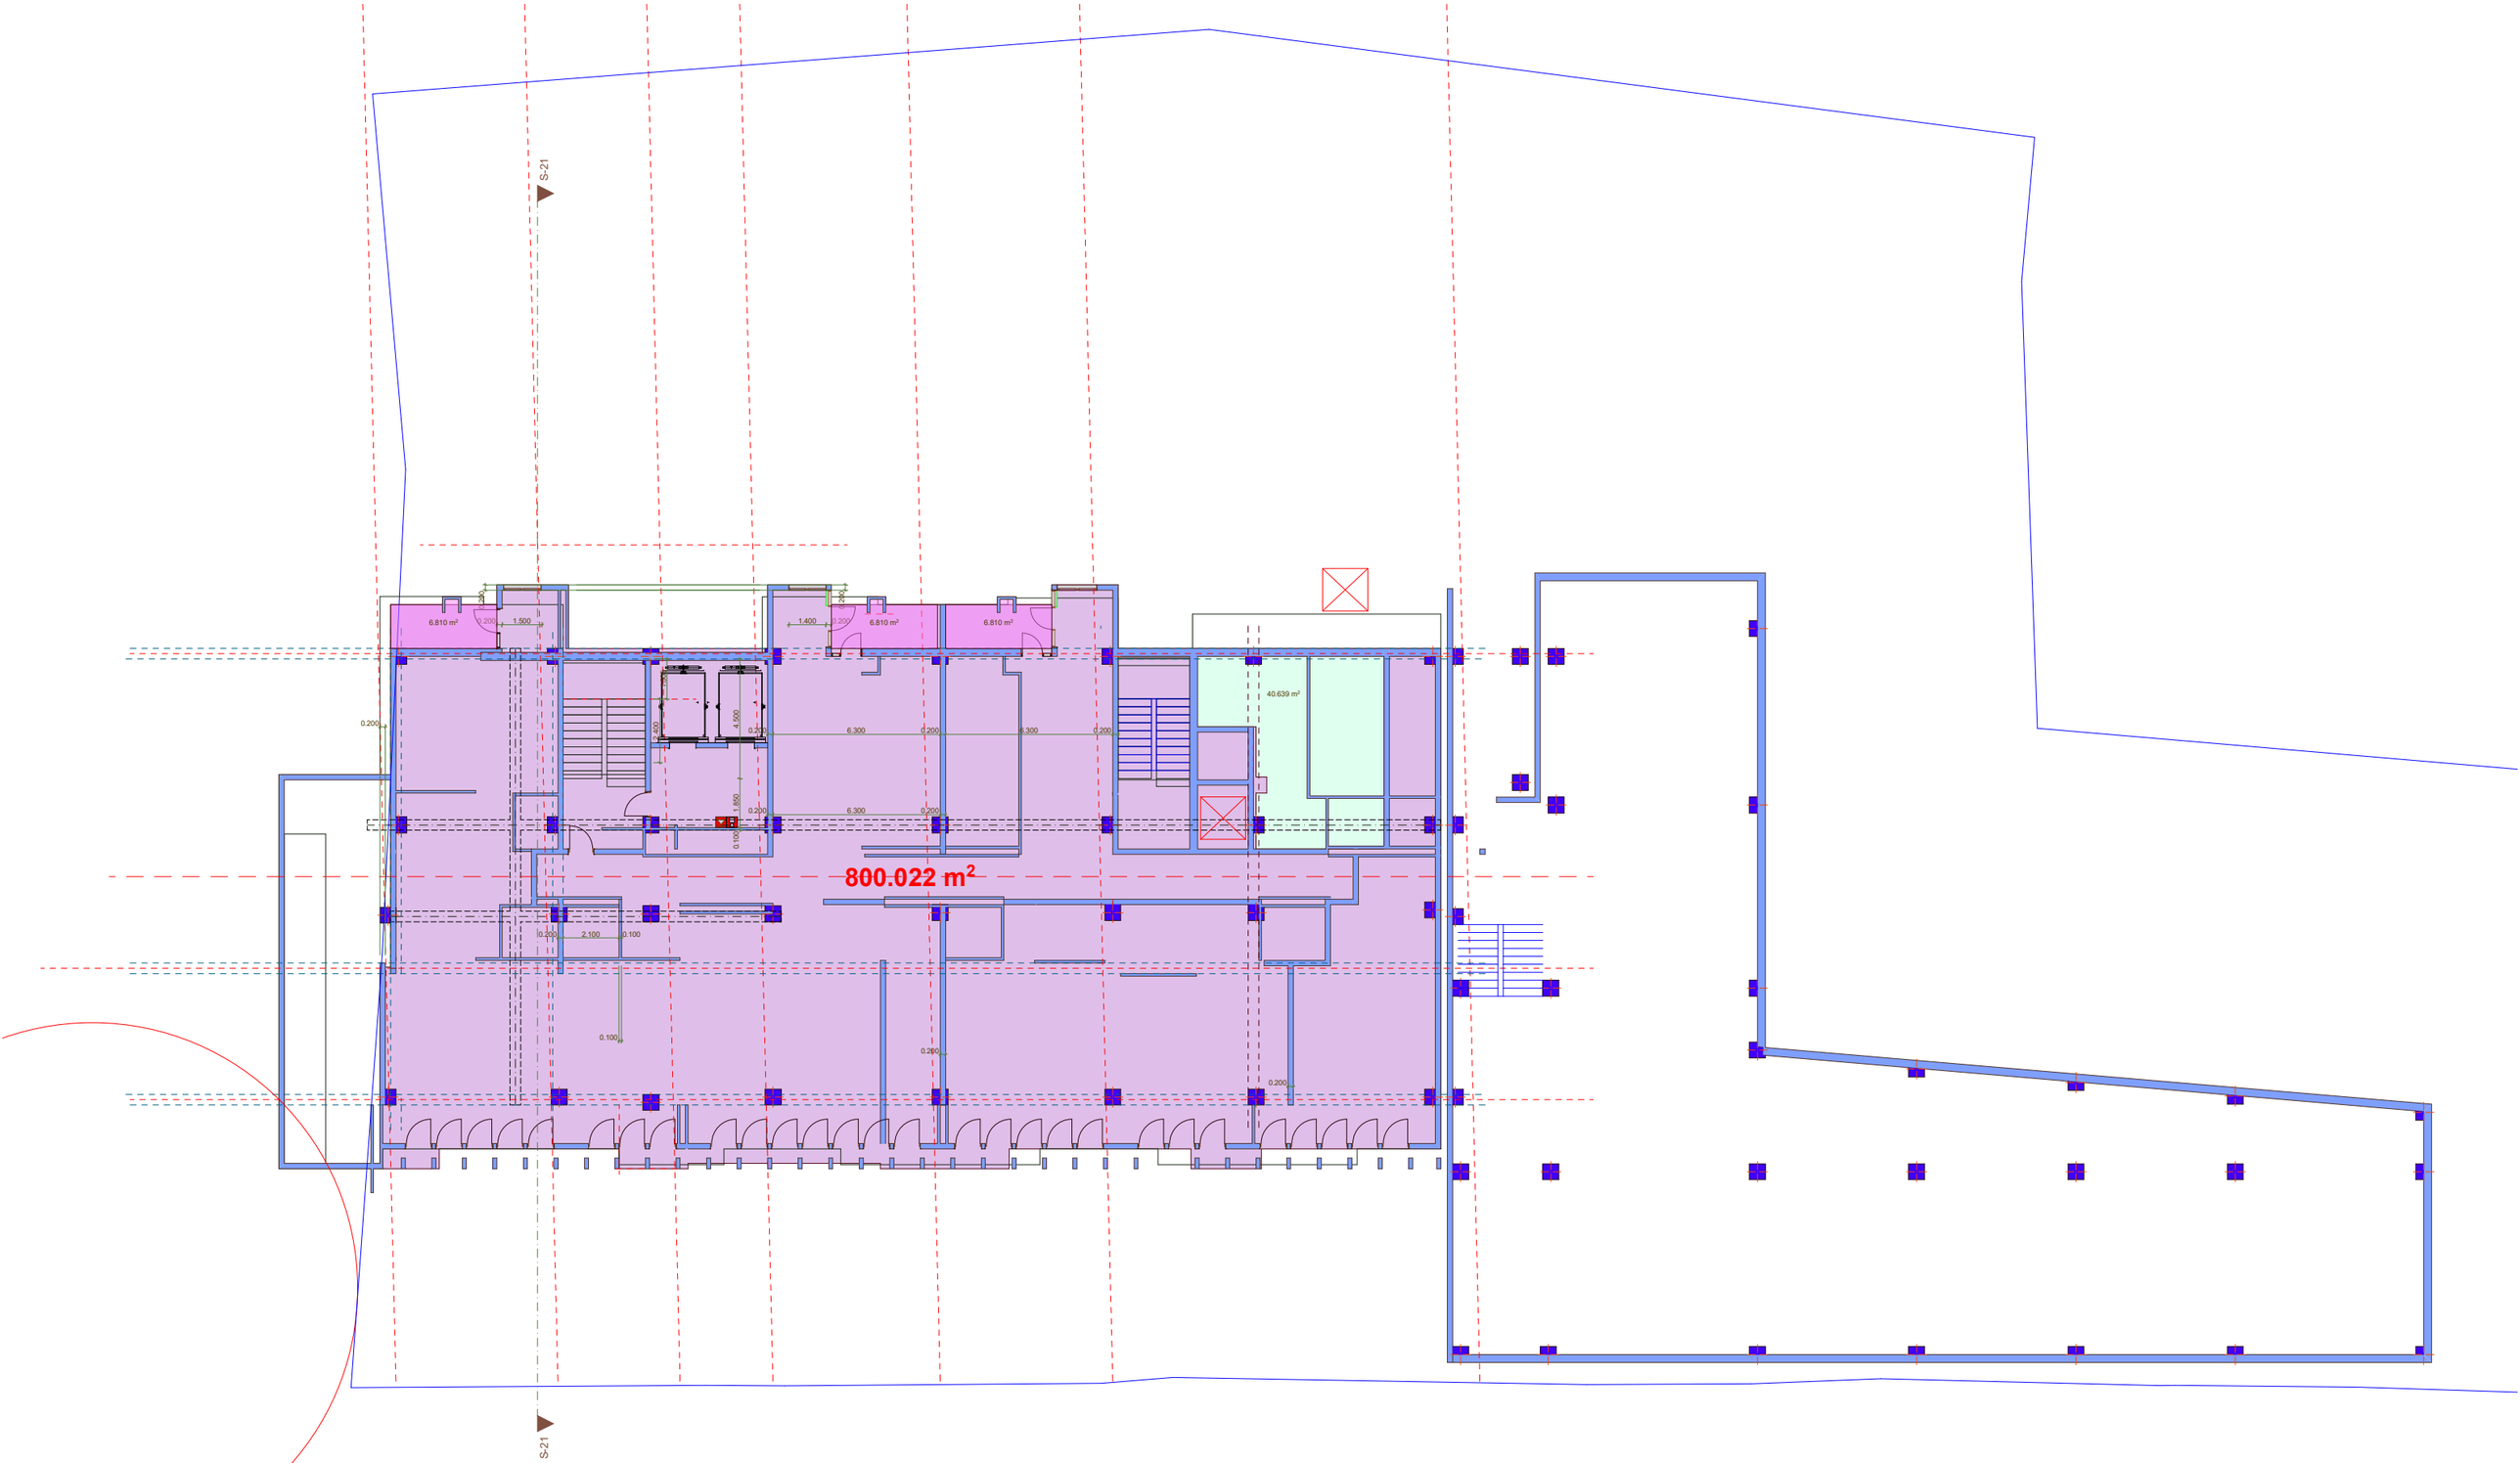
0.150

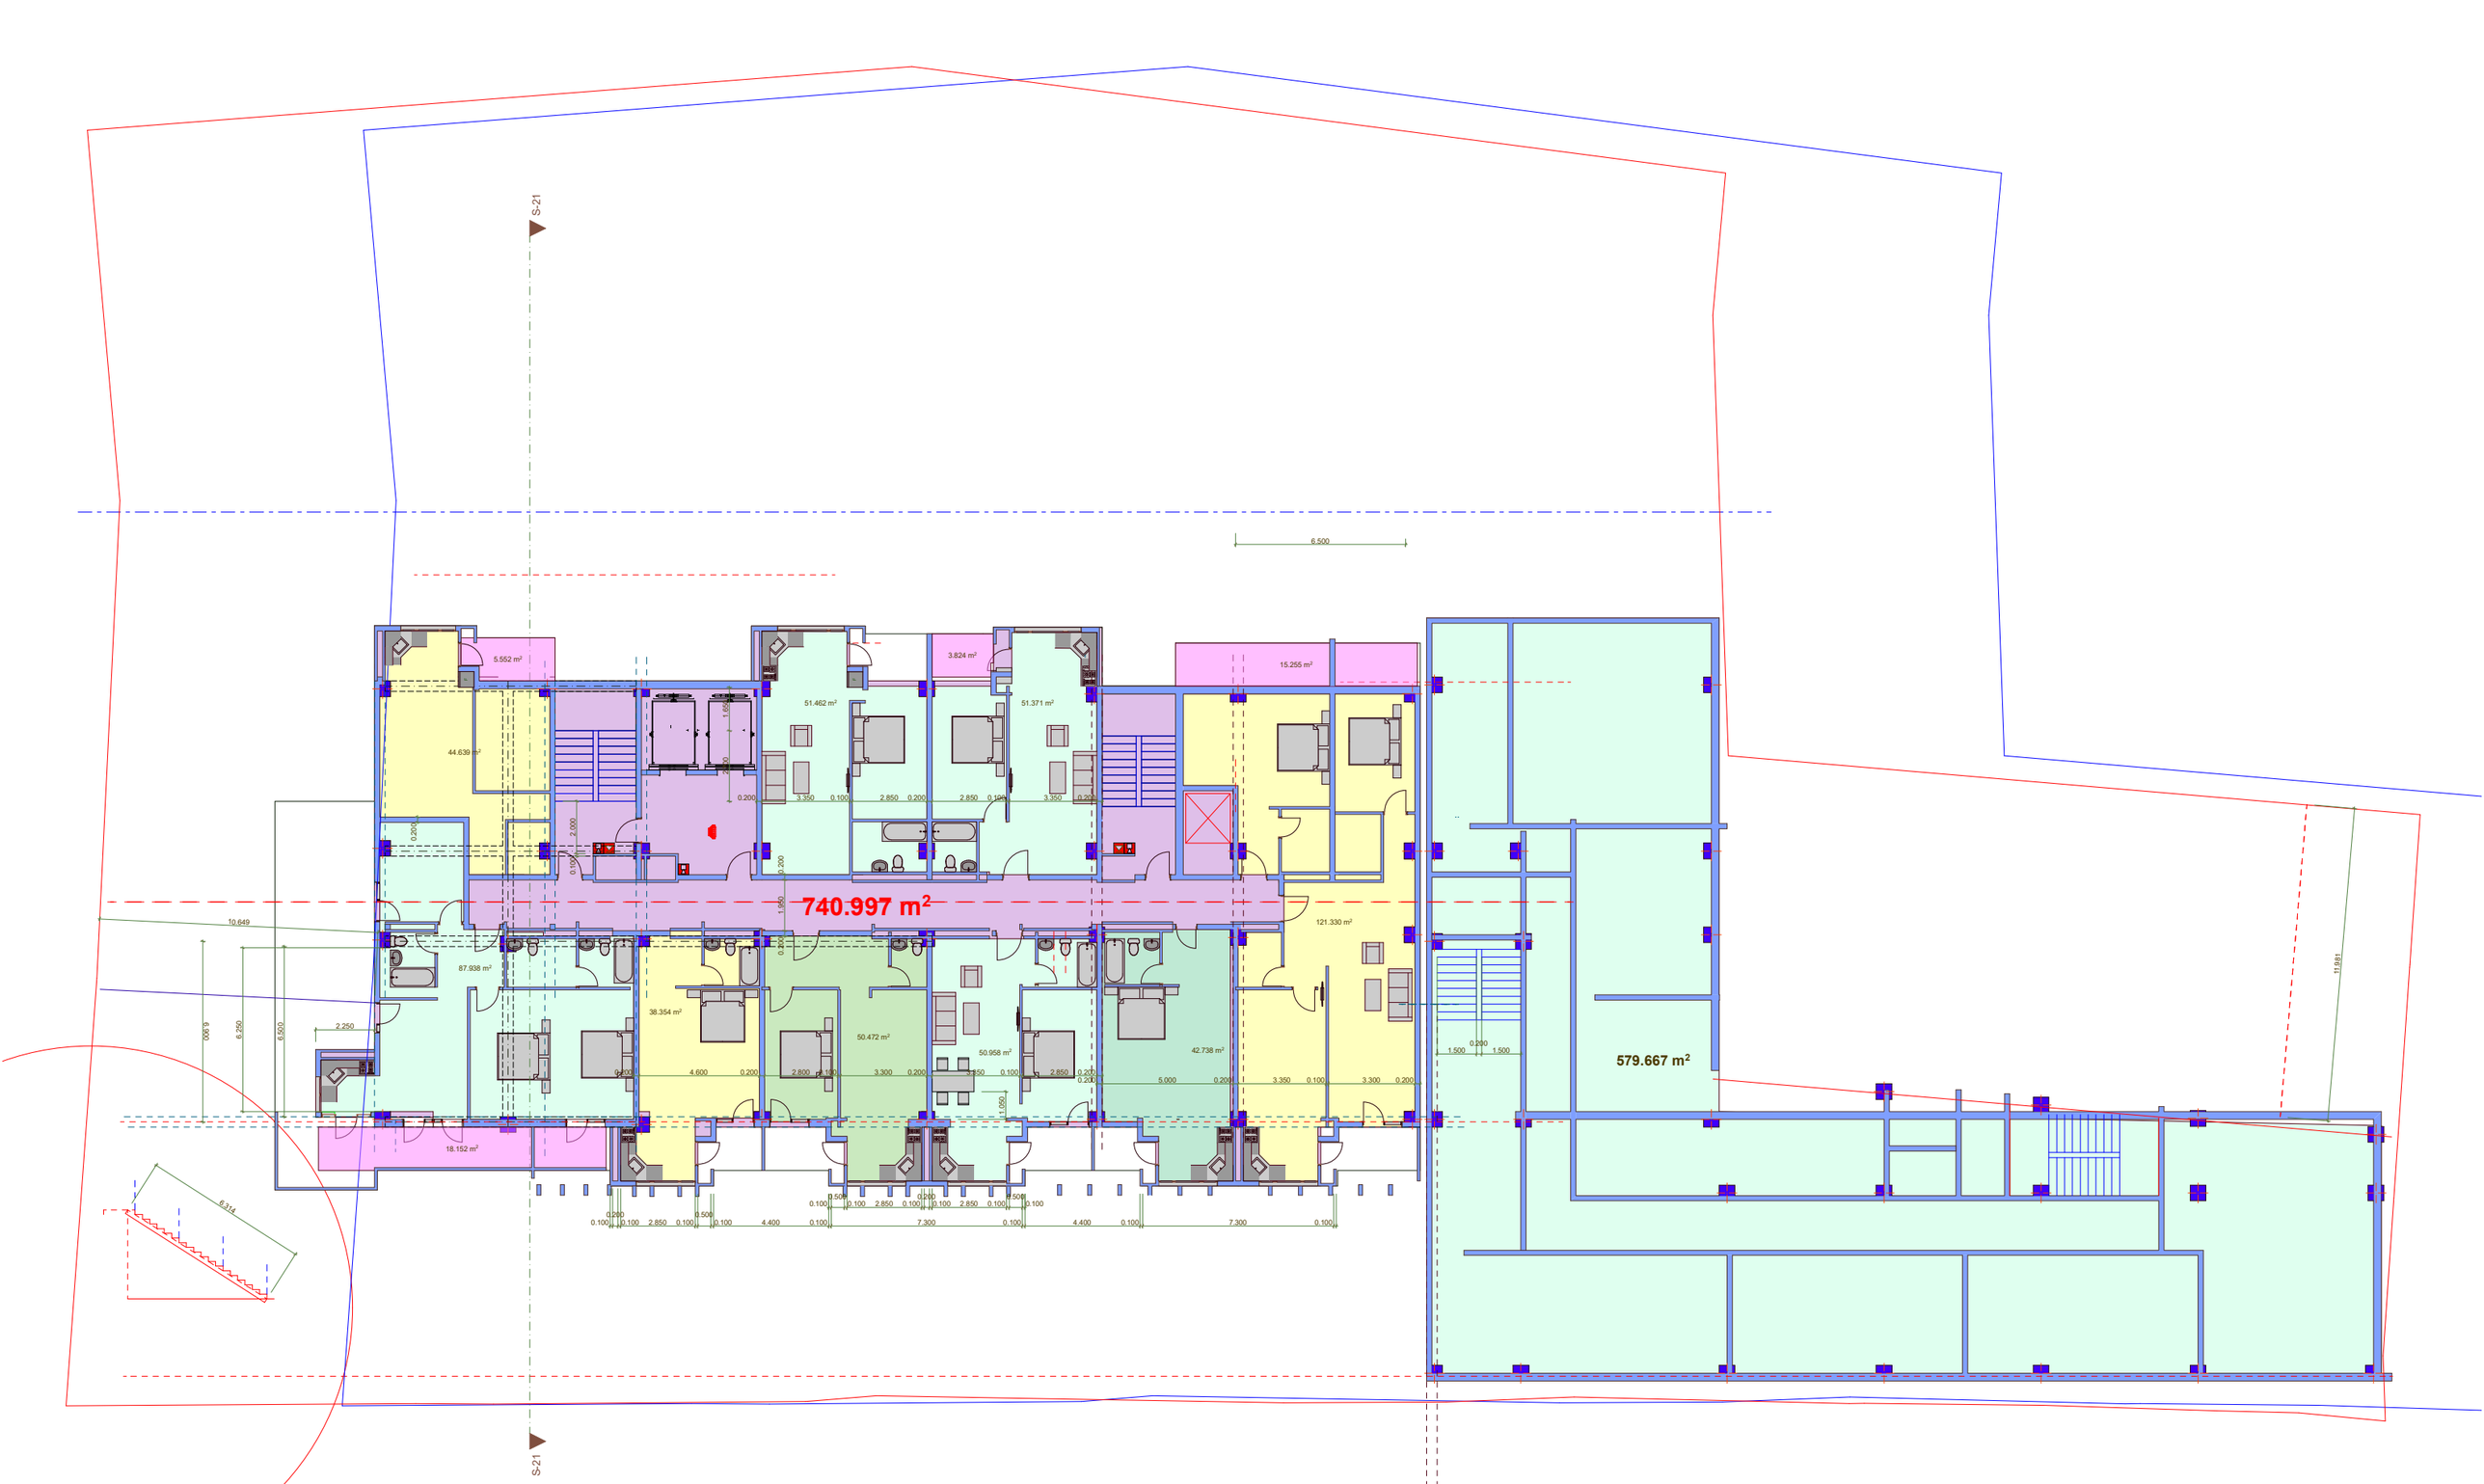
1.000

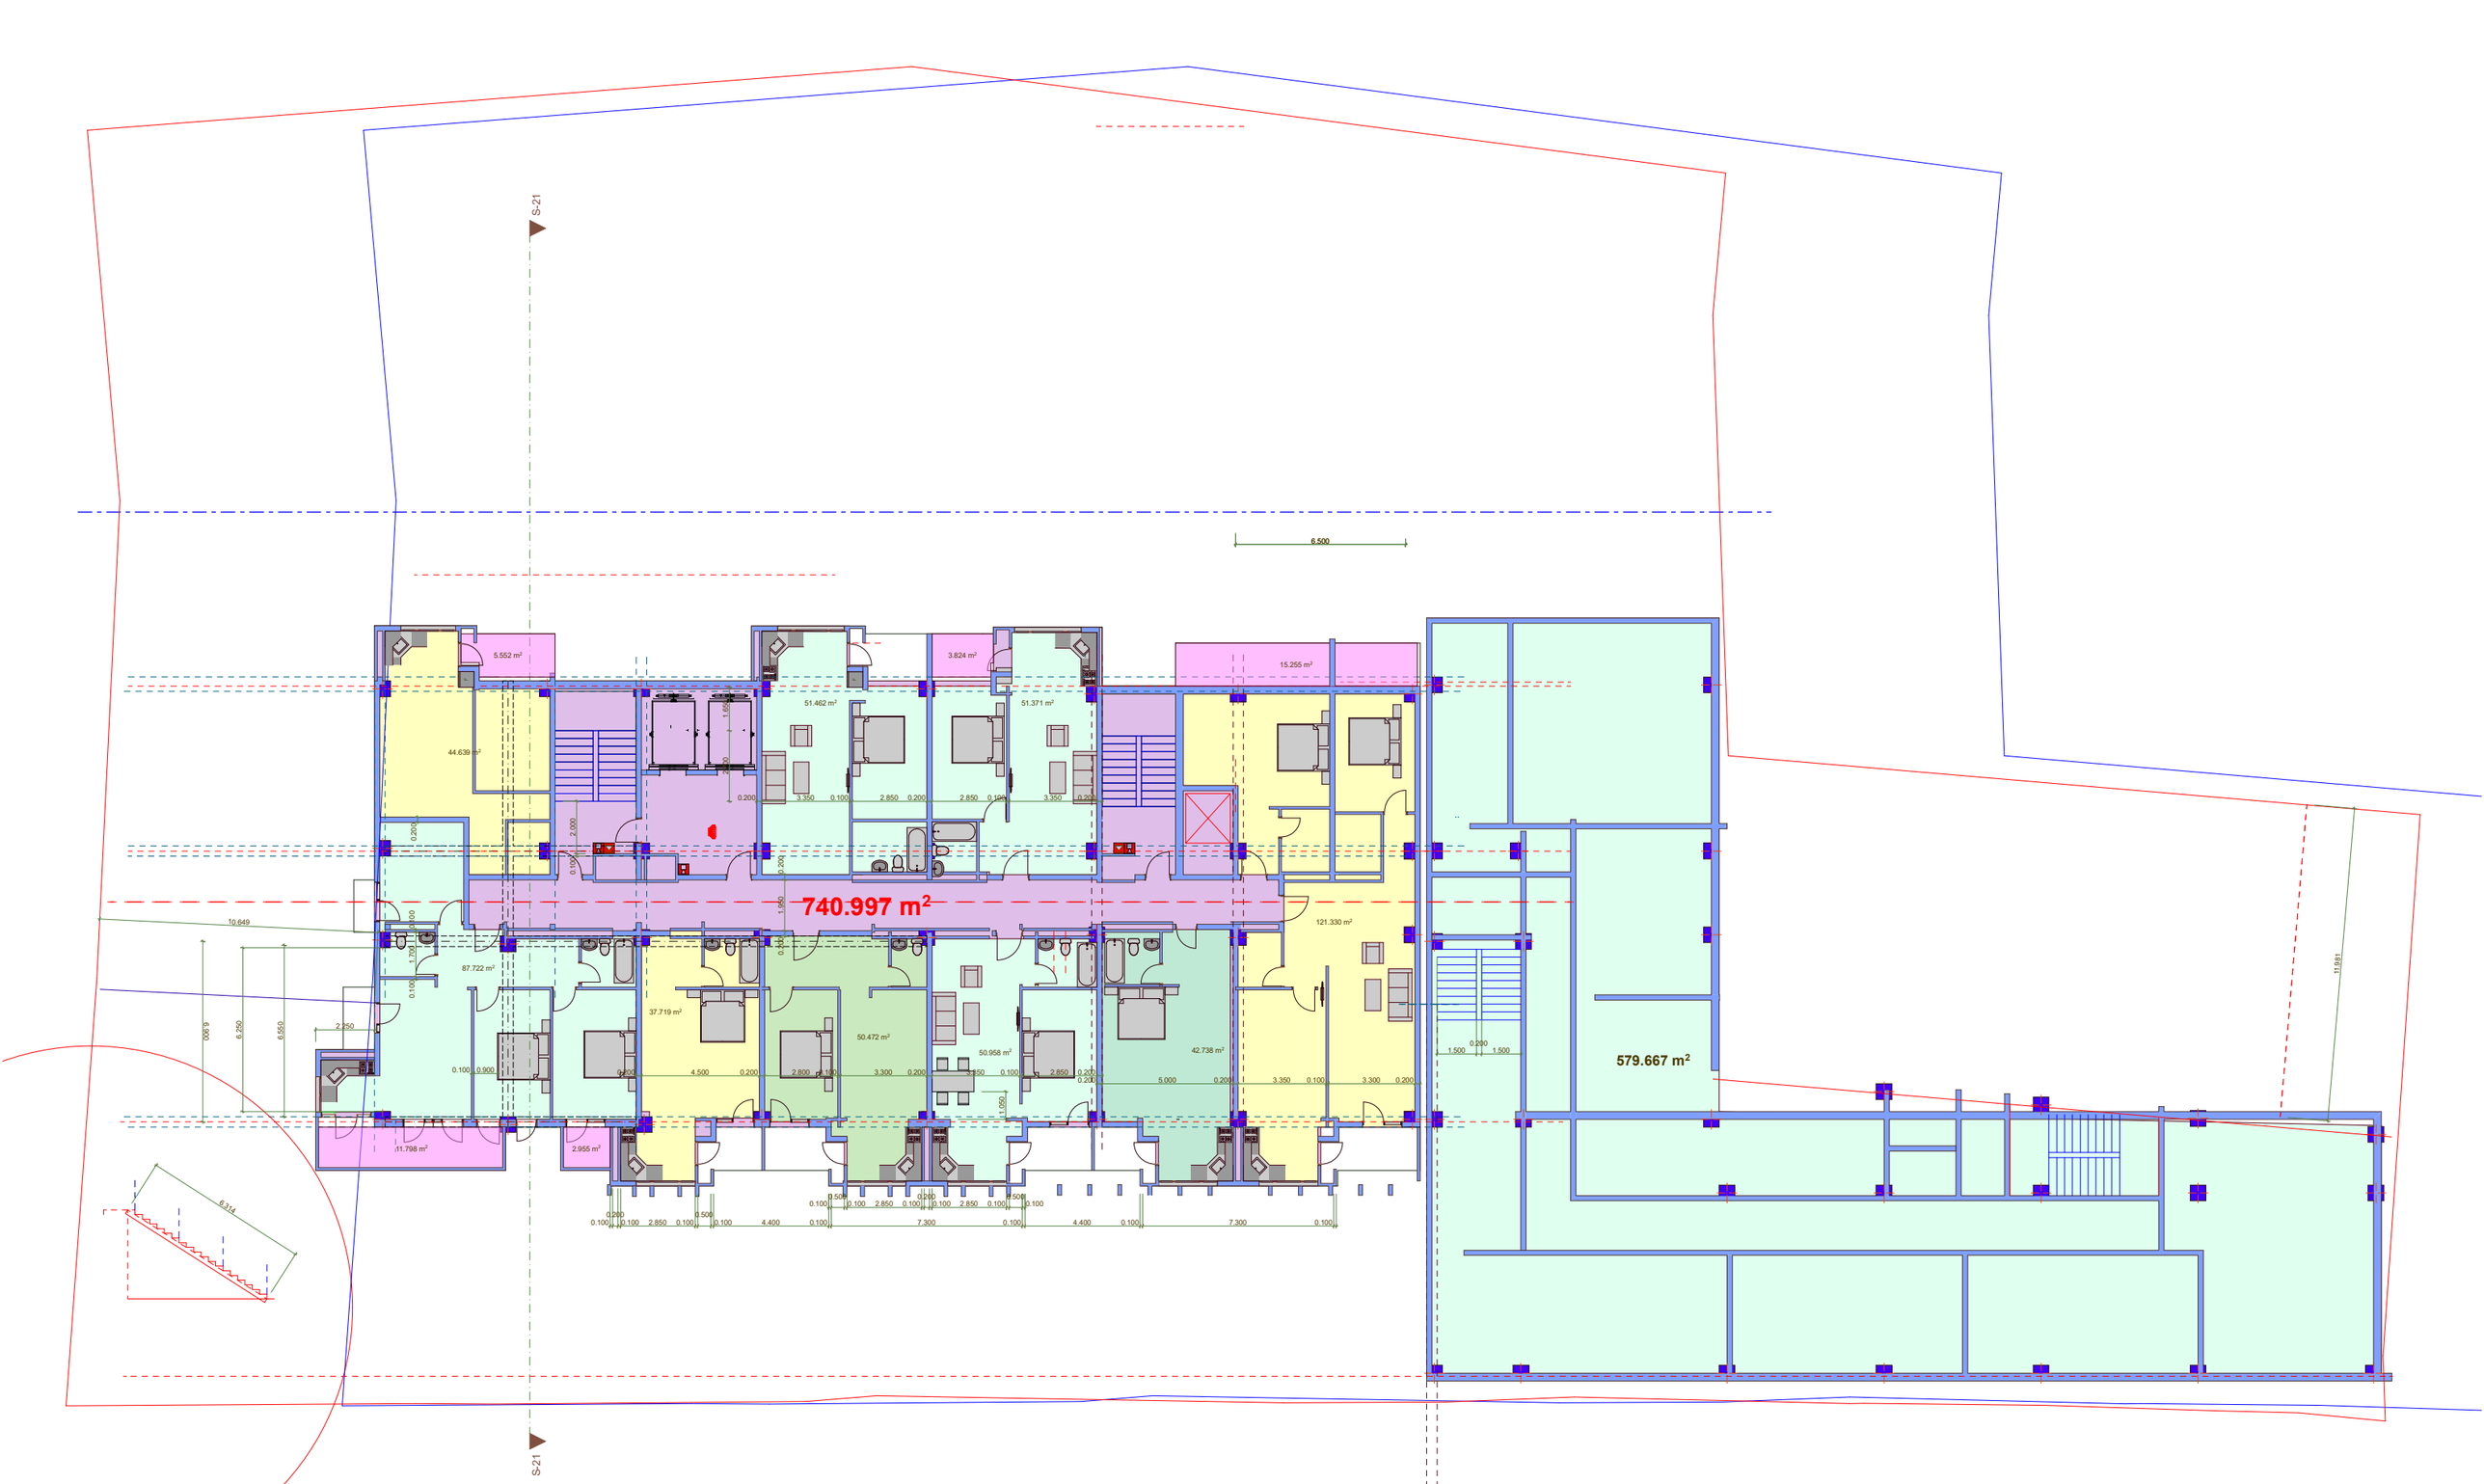
0.900

0.150

S-21


S-21
6.810 m²
6.810 m²
6.810 m²
40.639 m²
800.022 m²
S-21


S-21
6.500
5.552 m²
44.639 m²
51.462 m²
3.824 m²
51.371 m²
15.255 m²
740.997 m²
121.330 m²
87.938 m²
38.354 m²
50.472 m²
50.958 m²
42.738 m²
18.152 m²
579.667 m²
10.649
6.900
6.250
6.500
2.250
6.314
11.891
S-21


S-21
6.500
5.552 m²
44.639 m²
51.462 m²
3.824 m²
51.371 m²
15.255 m²
740.997 m²
121.330 m²
87.722 m²
37.719 m²
50.472 m²
50.958 m²
42.738 m²
11.798 m²
2.955 m²
579.667 m²
10.649
6.314
S-21