საქართველო,
თბილისი სოფელი დიღომი
ნაკვეთის საკ. კოდი 01.72.14.040.780

ტოპოგრაფიული გეგმა



შენიშვნა: ჩაამზომველო სამუშაოები შესრულებულია საქართველოს მუდმივმოქმედი რეფერენს სადგურების ქსელი - GEOCORS -ის გამოყენებით.

კოორდინატები UTM (საერთაშორისო) სისტემის კოორდინატები	კორექტირებული საზღვარი	ღობე	წყ წყალგაყვანილობა
ადგილობრივი სისტემის სამუშაო კოორდინატები	რეგისტრირებული საზღვარი	კედელი	გ გაზი
არასაცხოვრებელი შენობა	ფარდული	მაღალი ძაბვის ელექტრო გადამცემი ხაზი	კ კანალიზაცია
საცხოვრებელი შენობა	სატრანსფორმატორო ჯიხური	ხეები	ელ. ქსელები
	რეზერვუარი	სამეთვალყურეო გა	სკ სანიაღვრე
	დამცავი რკინის ბოძი	რელიეფი	ბორდიური
	საკომუნიკაციო ბოძი		

შპს "ძრწისიარდი"		ტელ: 599 95 75 58
დირექტორი	ჯ.ელბაძიძე	
შემსრულებელი	ჯ.ელბაძიძე	
დამკვეთი		
მასშტაბი 1:500		1.11.2019

საქართველო,
თბილისი სოფელი დიღომი
ნაკვეთის საკ. კოდი 01.72.14.040.780
ტოპოგრაფიული გეგმა

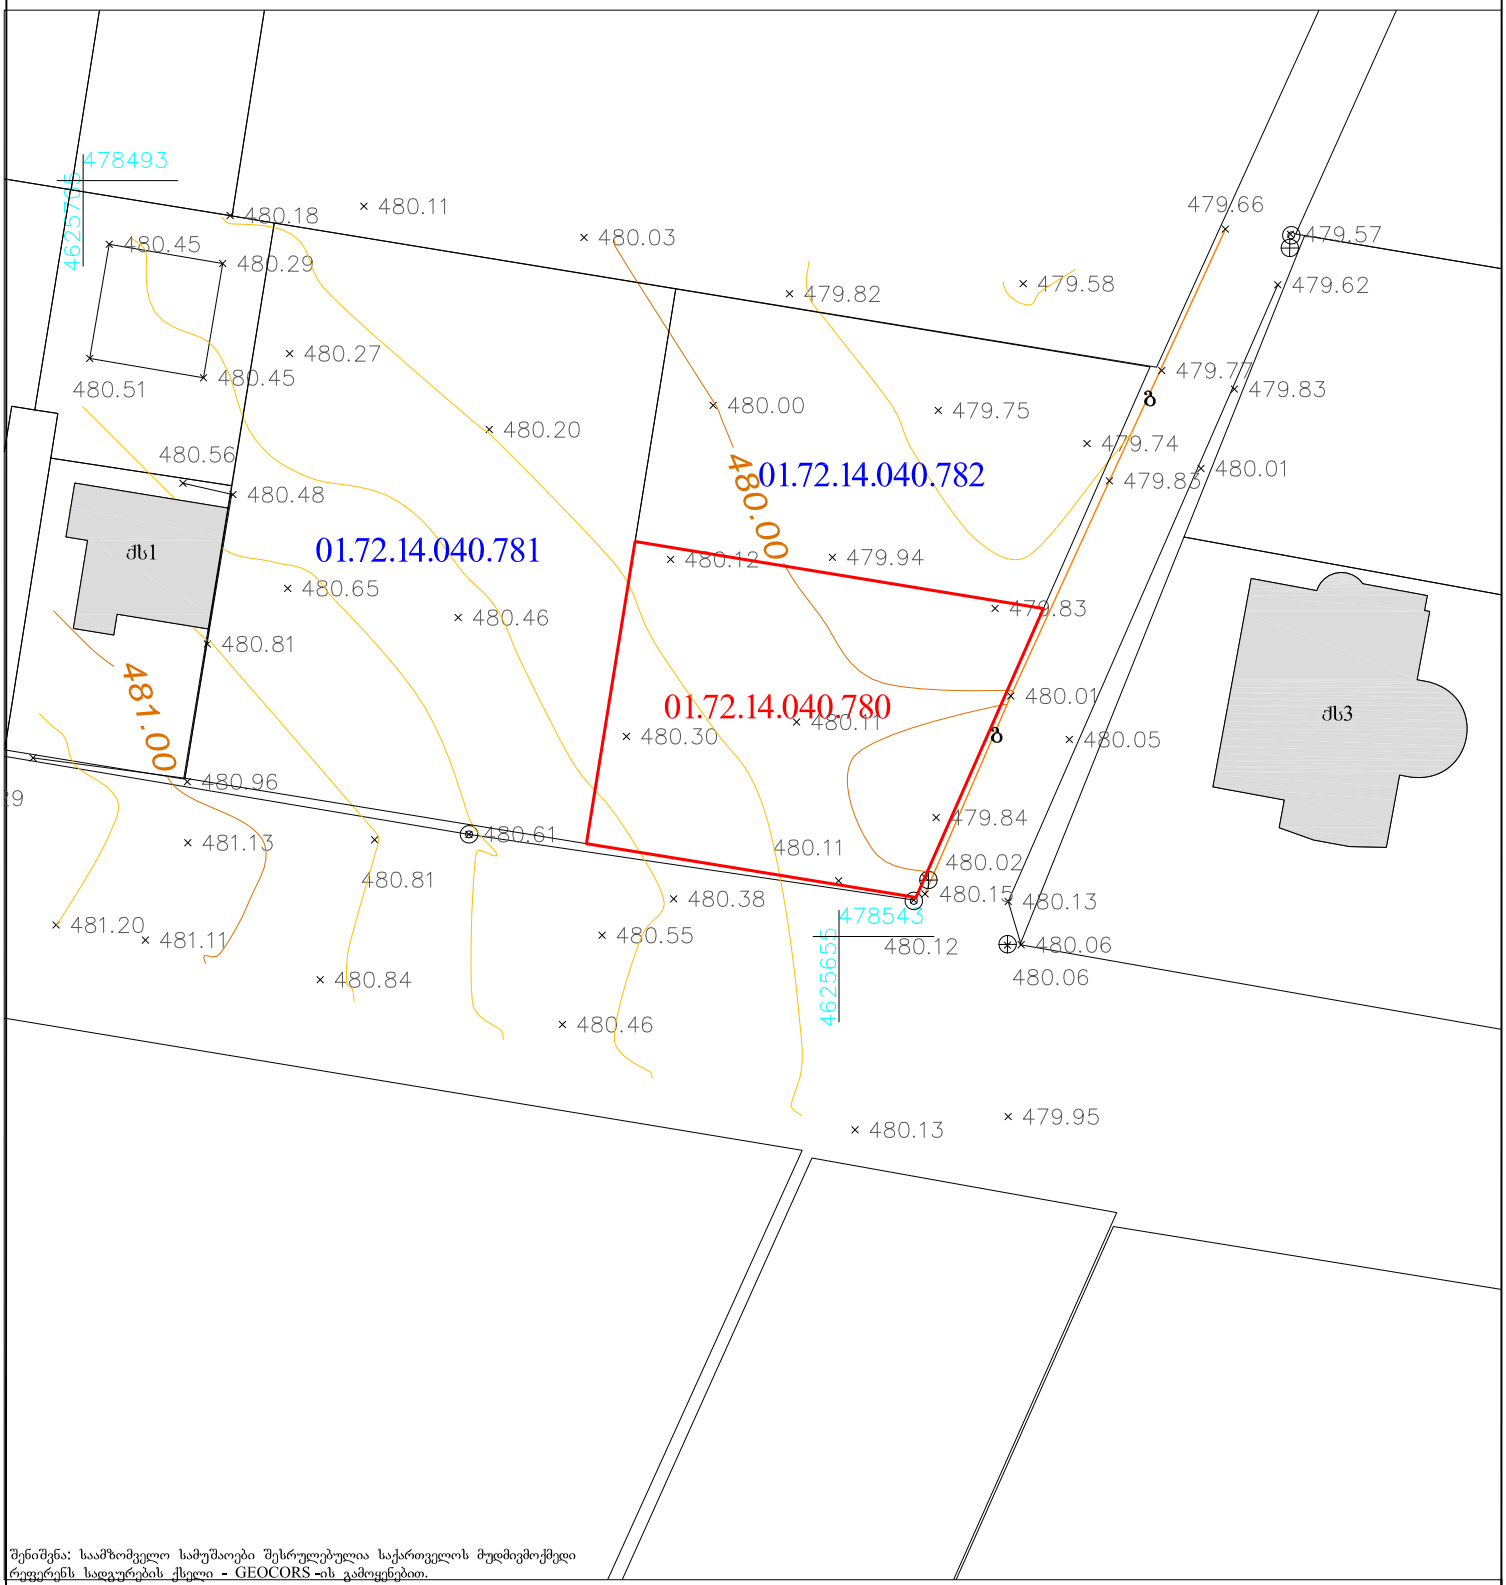

შენიშვნა: საამზომველო სამუშაოები შესრულებულია საქართველოს მუდმივმოქმედი რეფერენს სადგურების ქსელი - GEOCORS -ის გამოყენებით.

აბრევიატურა			
UTM (საერთაშორისო) სისტემის კოორდინატები	კორექტირებული საზღვარი	ღობე	წყალგაყვანილობა
ადგილობრივი სისტემის სამუშაო კოორდინატები	რეგისტრირებული საზღვარი	კედელი	გაზი
არასაცხოვრებელი შენობა	ფარდული	მაღალი ძაბვის ელექტრო გადამცემი ხაზი	კანალიზაცია
საცხოვრებელი შენობა	სატრანსფორმატორო ჯიხური	ხეები	კავშირგაბმულობა
	რეზერვუარი	სამეთვალყურეო ჭა	ელ. ქსელები
	დამცავი რკინის ბოძი	რელიეფი	სანიაღვრე
	საკომუნიკაციო ბოძი	გარე განათება	ბორდიური

შპს "ჟორსიარდი"		ტელ. 599 95 75 58
დირექტორი	ზ.ელბაძიძე	
შემსრულებელი	ზ.ელბაძიძე	
დამკვეთი		
მასშტაბი 1:500	1.11.2019	

გენგეგმა

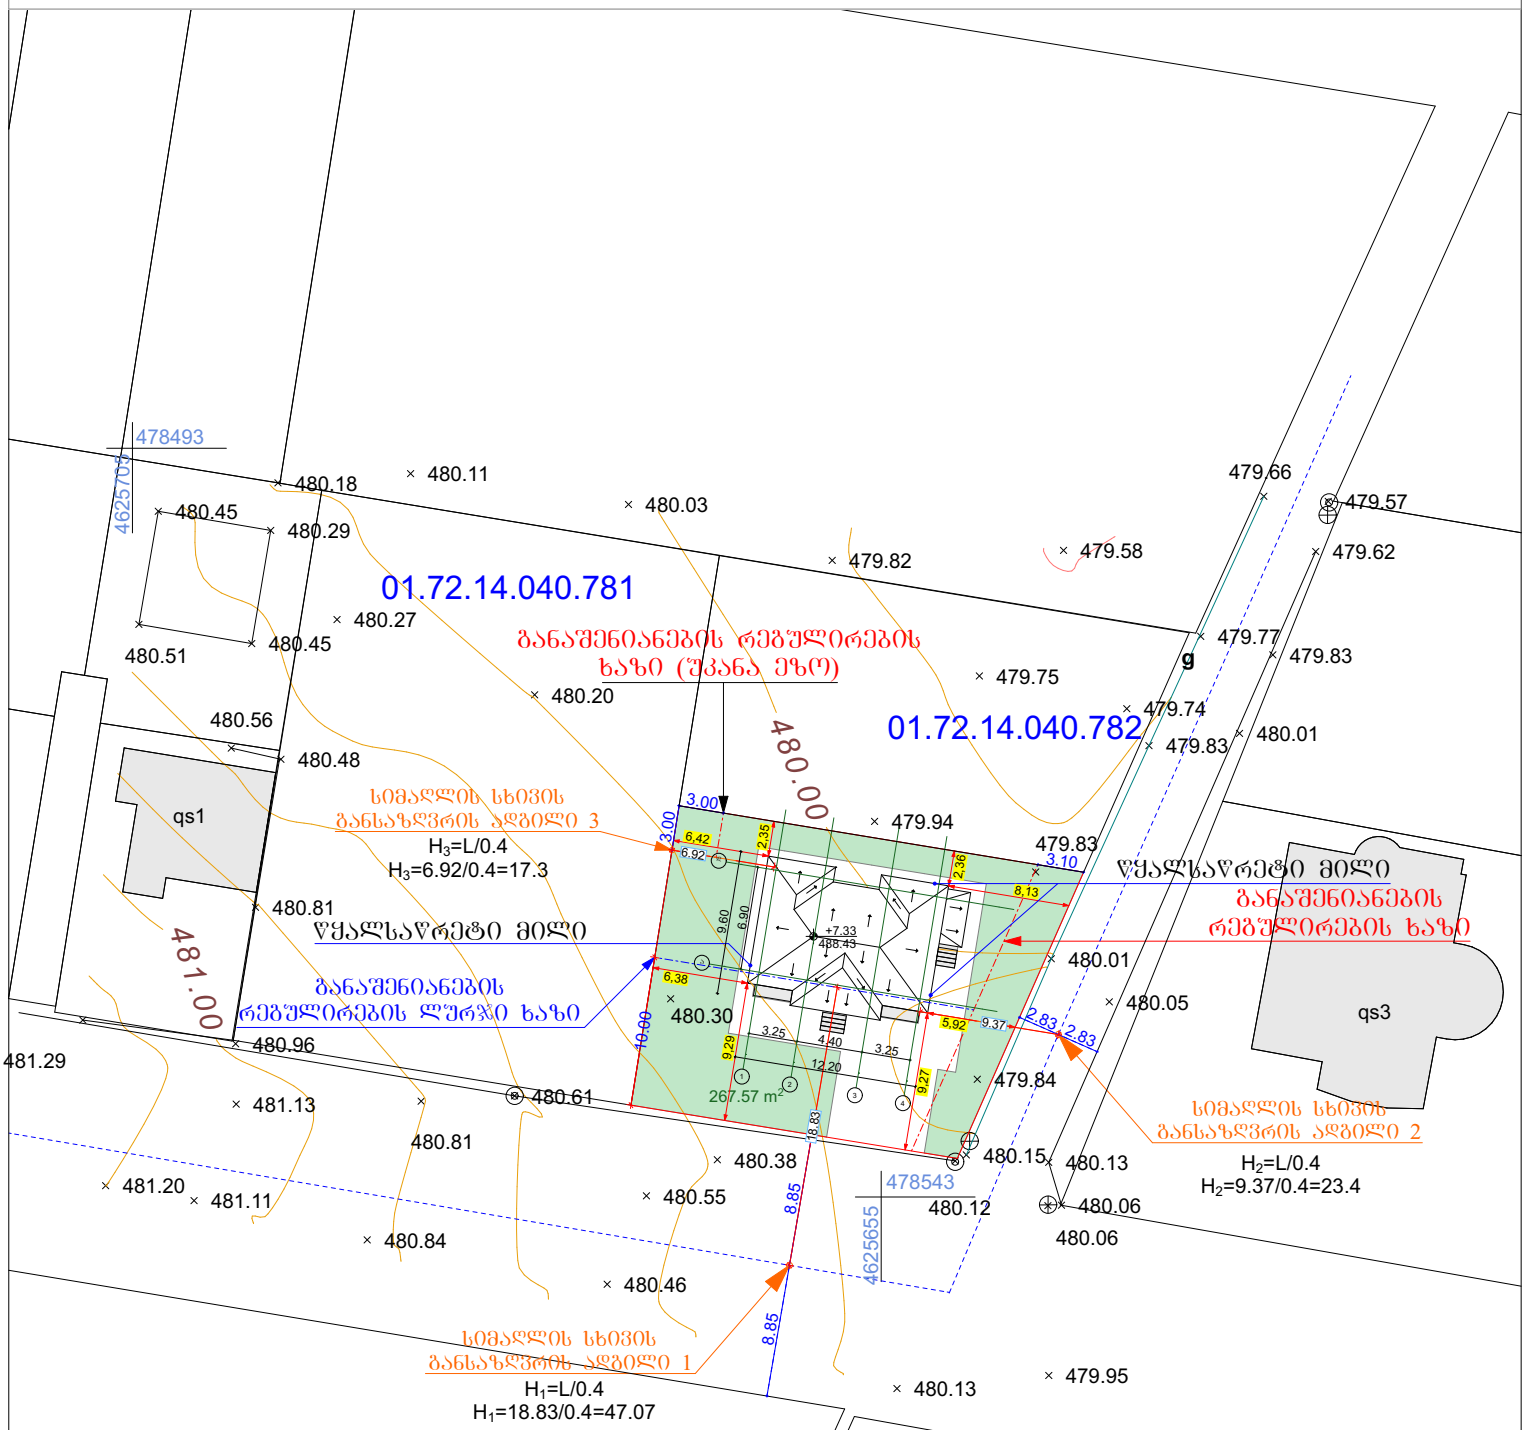

გამწვანება 267,57 m²

0,00 ნიშნული უტოლდება 481.10 აბსოლუტურ ნიშნულს

სახურავის ნიშნული უტოლდება 488.43 აბსოლუტურ ნიშნულს

მისამართი : თბილისი სოფელი დიღომი, ნაკვეთის საკ. კოდი 01.72.14.040.780 ფართობი 500 კვ.მ.		მასშტაბი 1:500	2020 წ.
არქიტექტორი		ზაურ აფციაური	პროექტის სახელწოდება: ერთბინიანი საცხოვრებელი სახლი
დამკვეთი		შპს "სწრაფმშენი"	

გენგეგმა

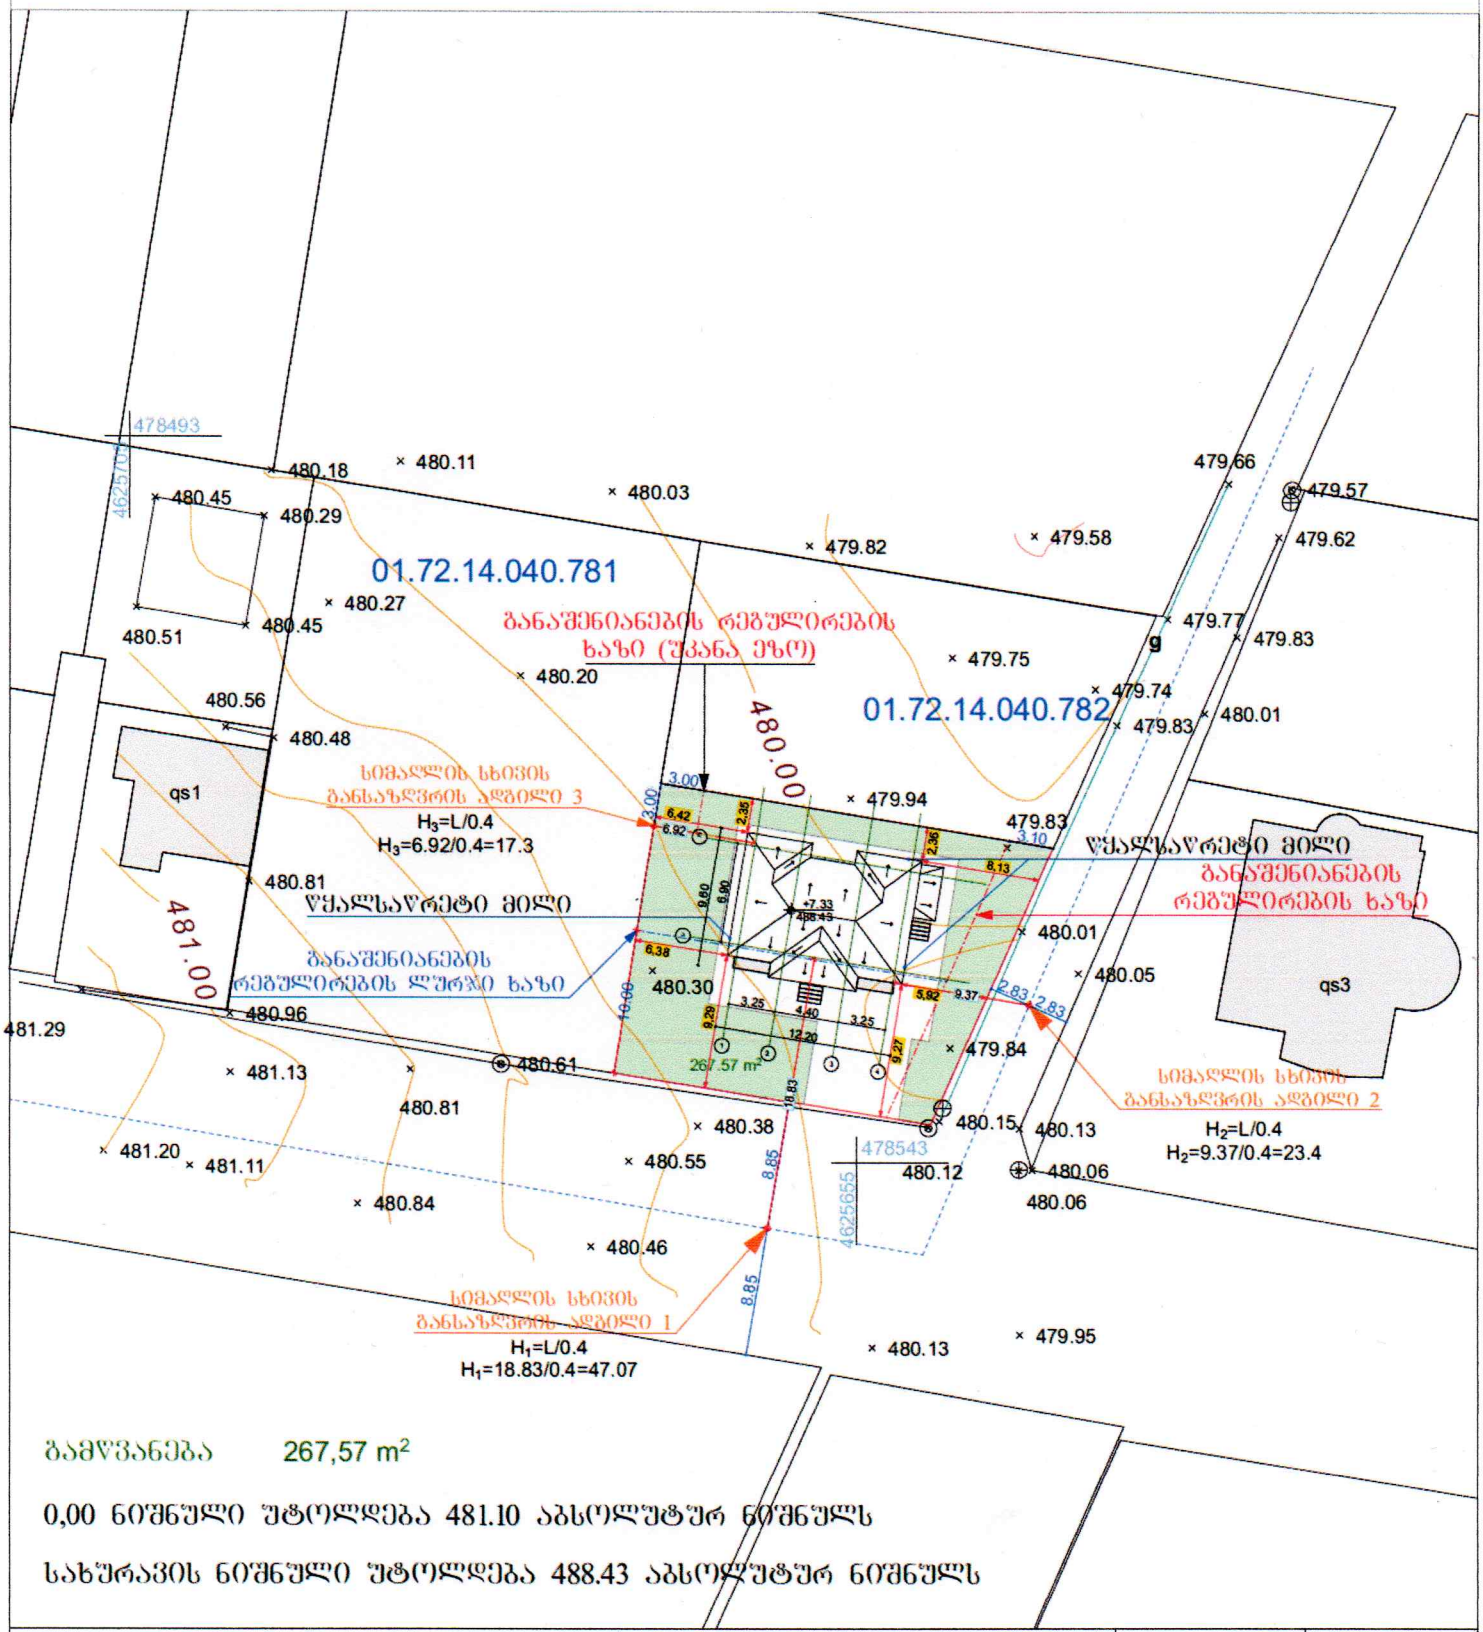

ბამწვანება 267,57 m²

0,00 ნიშნული უტოლდება 481.10 აბსოლუტურ ნიშნულს

სახურავის ნიშნული უტოლდება 488.43 აბსოლუტურ ნიშნულს

მისამართი : თბილისი სამგორი დიდომი, ნაკვეთის საკ. კოდი 01.72.14.040.780 ფართობი 500 კვ.მ.		მასშტაბი 1:500	2020 წ.
არქიტექტორი	ნაშრ. აფციაური	პროექტის სახელწოდება:	ერთბინიანი საცხოვრებელი სახლი
დამკვეთი	შპს "ხრაფშმენი"		