ფორმატი	
A3	

ექსპლიკაცია:

სიმბოლო	აღწერა
	საკადასტრო წითელი ხაზი
+13,950	ნიშნული გეგმაზე
3-3	ჭრილის ხაზი
	კედლის ცეცხლმედეგობის ხარისხი 1სთ
	კედლის ცეცხლმედეგობის ხარისხი 2სთ
	გასასვლელებს შორის მანძილი
	გასასვლელამდე სავალი მანძილი
	მისაწვდომი სვლა გეზი
12 სარ. (ი.გ.ნ+36,00) (ს.ზ.ნ +35,90)	ნიშნული ჭრილზე /ფასადზე
	გაძლიერებული ბეტონის კარკასი 2სთ ცეცხლმედეგობით
	ბეტონის ბლოკის კედელი
	შახტის აღმნიშვნელი
1	ღერძის ხაზი
16%	პანდუსის დახრის აღმნიშვნელი
	ხანძრის აღმომჩენი სიგნალიზაცია
FIRE HYDRANT & HOSE REEL	სახანძრო მილდგარი
	ხელის ცეცხლმაქრობი
Exit	გასასვლელი
	საგანგებო ხმოვანი განგაშის საკომუნიკაციო სისტემა
	საკვამლო ტიპის მაუწყებელი
	სახანძრო განგაშის ხელით სამართავი კოლოფი
	სპრინკლერი
	საავარიო განათება
სც -2 — დაკავებულობის ჯგუფი დ.დ. 5 — დაკავებულობის დანიშნულება	

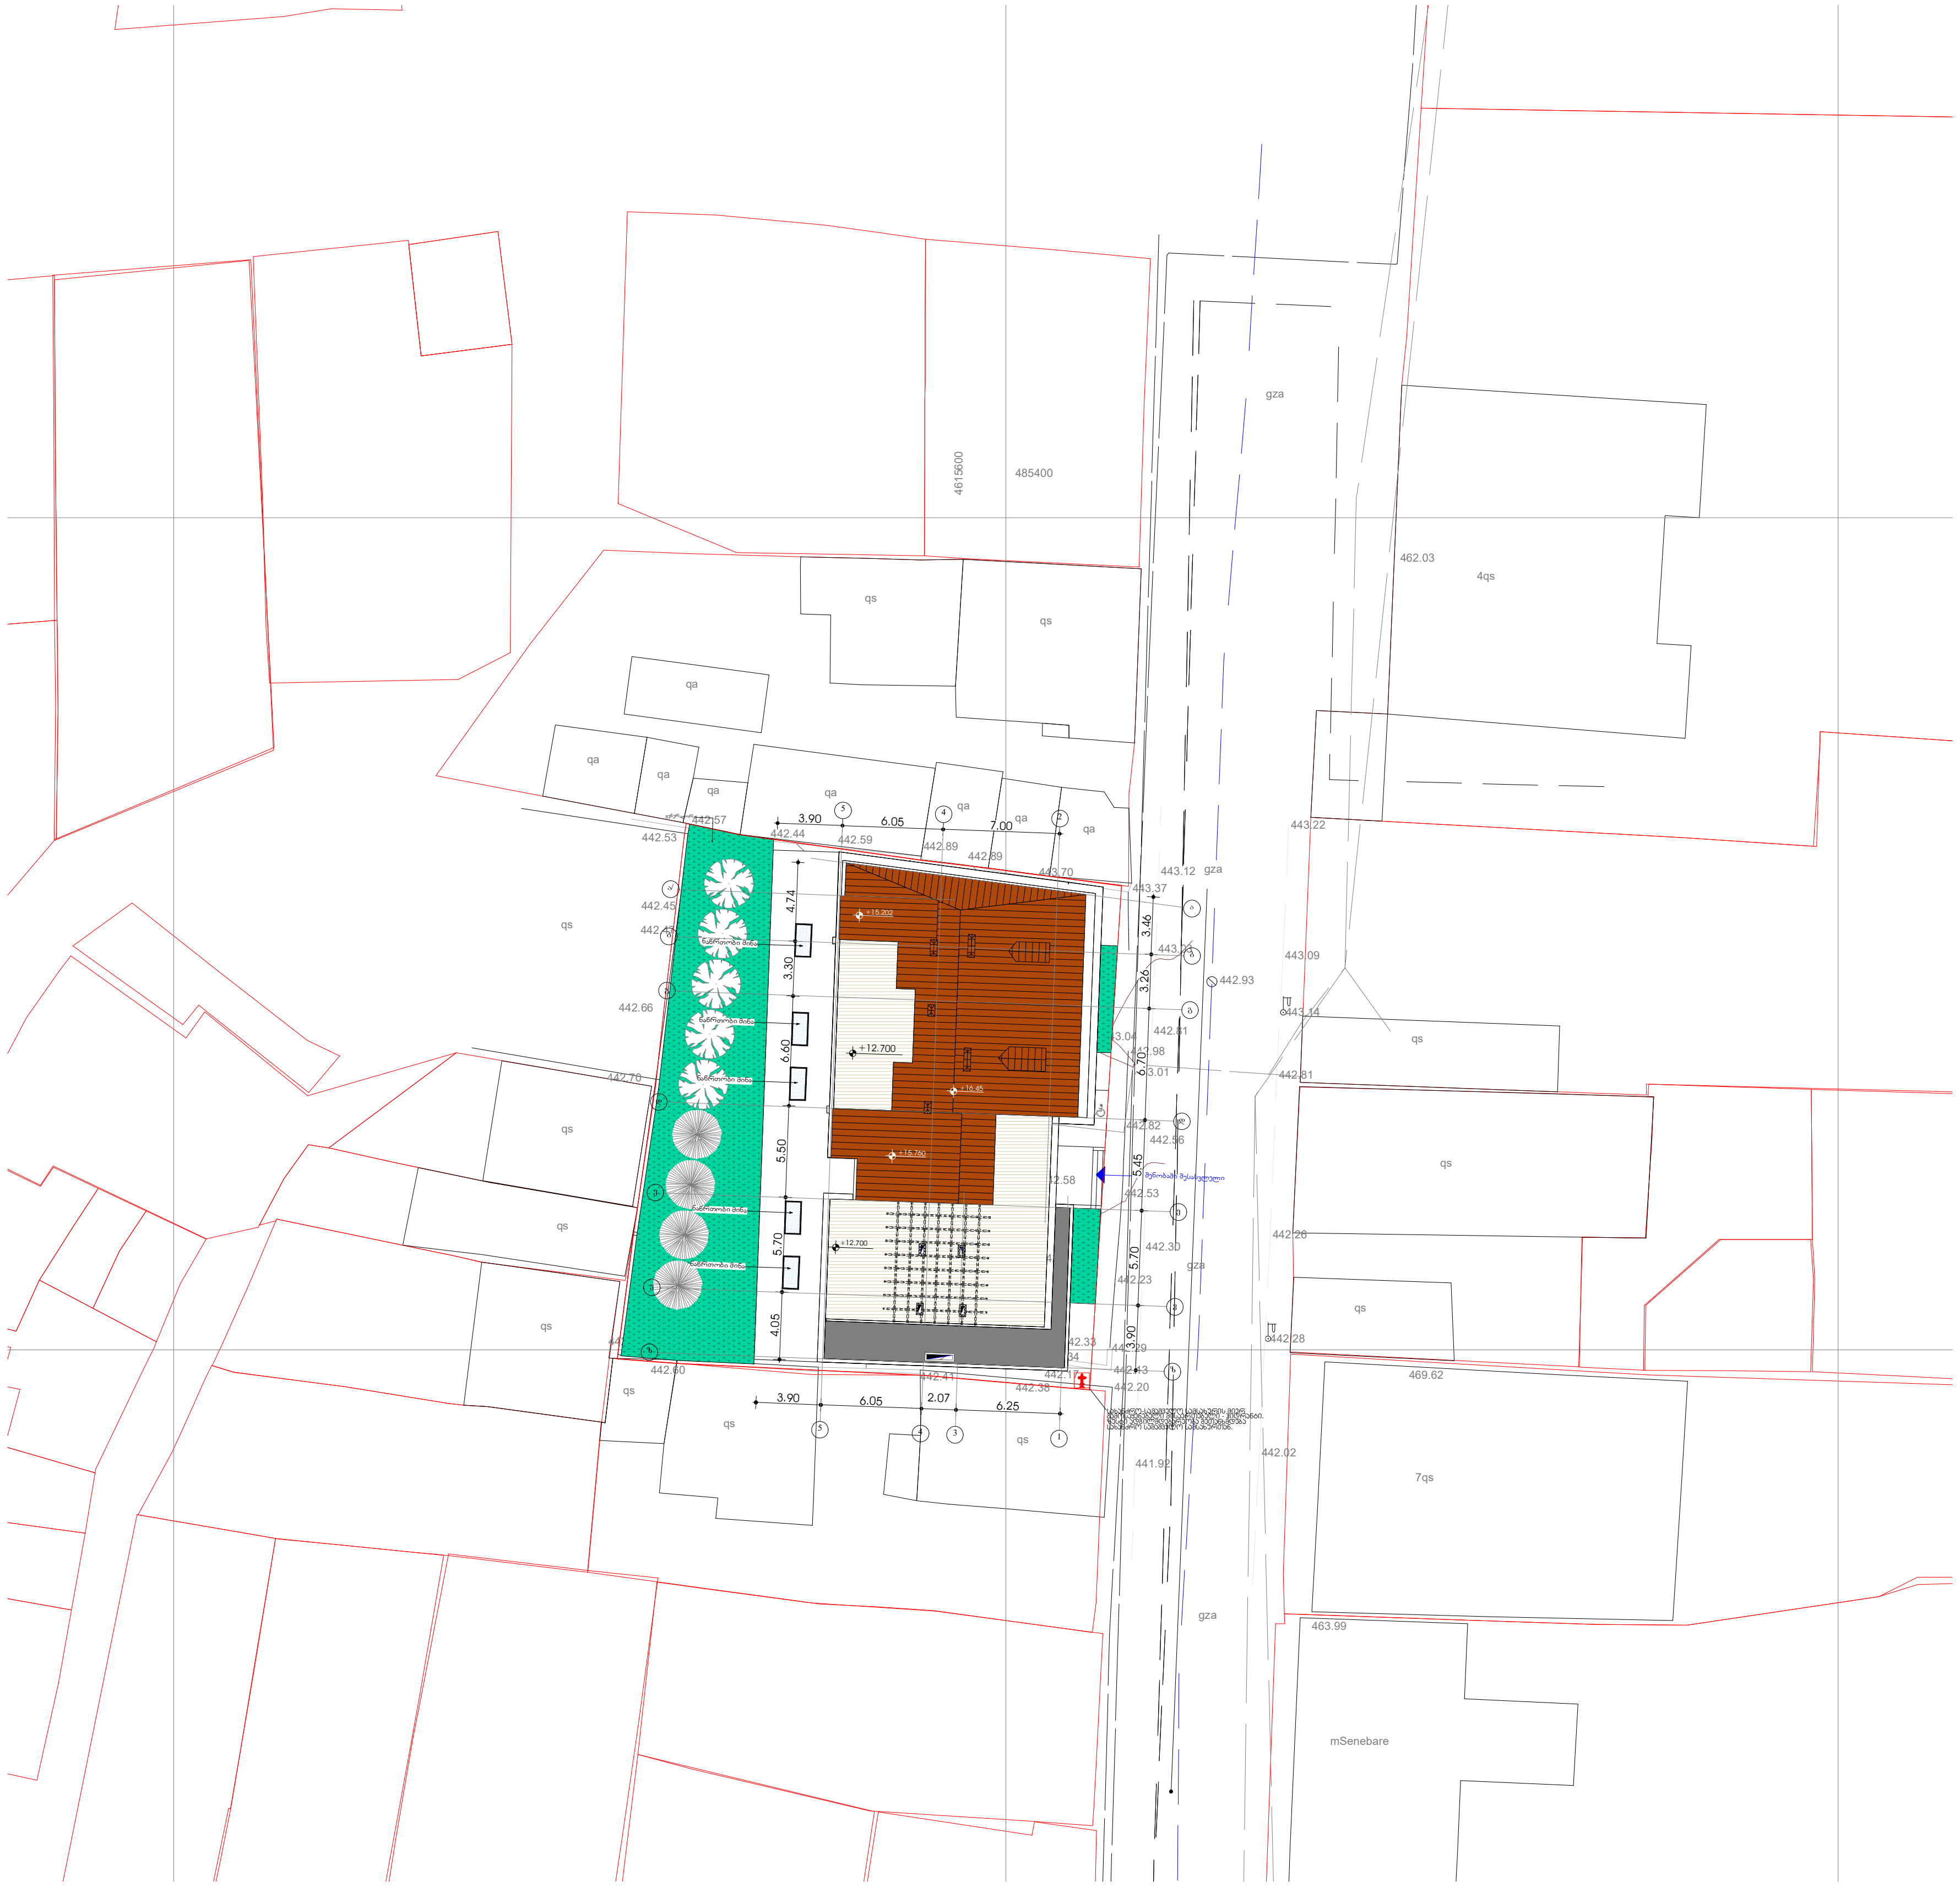

პროექტის სახელწოდება
სასტუმრო
მის: თელავის ქუჩა №46/48 ს/კ 01.17.01.078.099

თანამდებობა	გვარი	ხელმოწერა	თარიღი
დირექტორი	კ.არაბიძე		
არქიტექტორი	გ.თავაძე		

ARCO

მისამართი
თბილისი
მარშალ გელოვანის №13

მასშტაბი	1:500	ნახაზი
თარიღი		გენგეგმა

სტადია	ფურცელი	17

მიწის ნაკვეთის ტოპოგრაფიული ასომჟითი ნახაზი

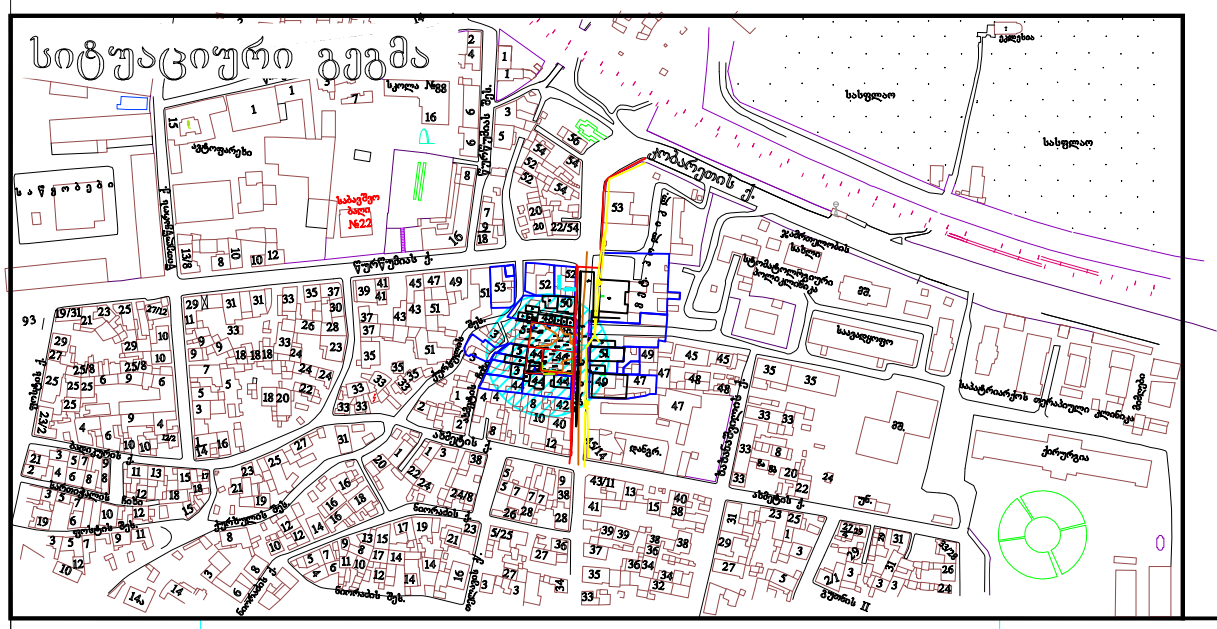

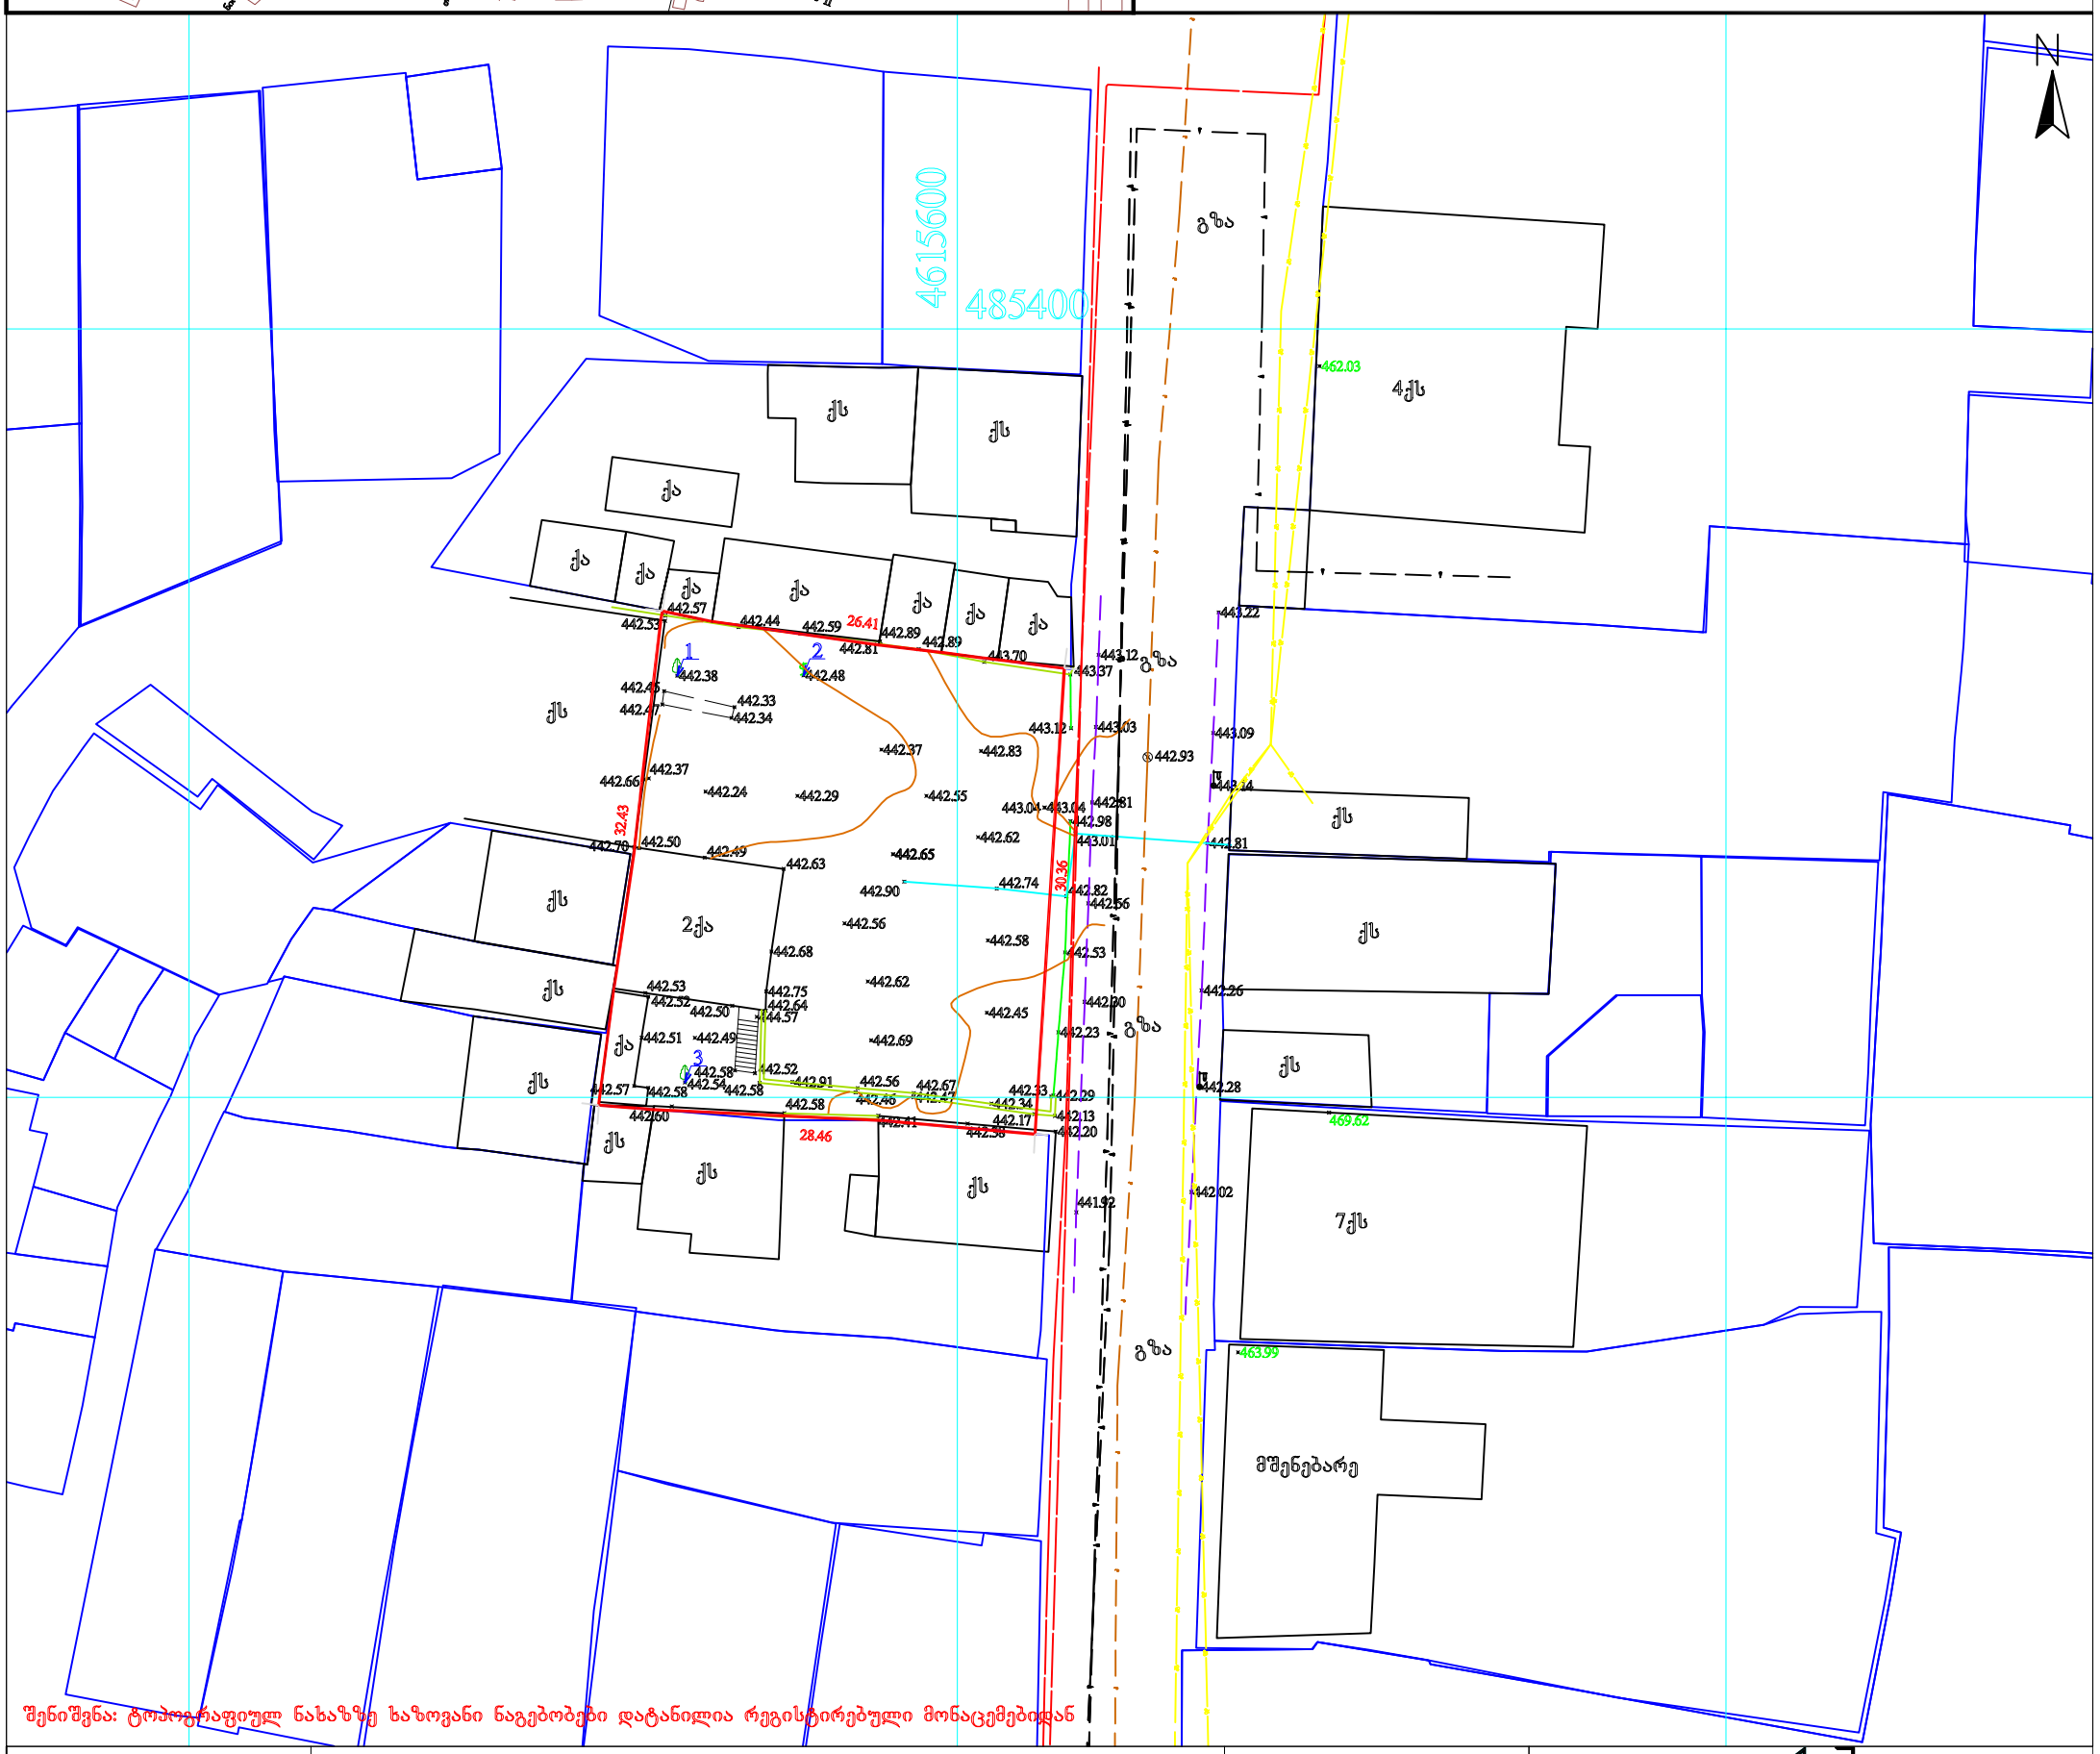

შენიშვნა: ტოპოგრაფიულ ნახაზზე ხაზოვანი ნაგებობები დატანილია რეგისტრებული მონაცემებიდან

პირობითი აღნიშვნები	შენიშვნა: მიწის სამუშაოები შეათანხმეთ შესაბამის კომუნიკაციის წარმომადგენლებთან			პროექცია UTM 38N საკოორდინატო სისტემა WGS 84	შპს „სითი პოინტ“ "City Point" Ltd თბილისი, აწყურის ქუჩა №30 City Point Ltd ტელ: +995 598-18-04-18 +995 514-44-11-41 Citypoints.mail@gmail.com		
მიწისქვეშა კომუნიკაციები	ნაკვეთის საზღვარი	ბუჩქი	ცოცხალი ღობე	ღობე	დირექტორი	ლ. ჩიტაიშვილი	
კანალიზაცია	შენობა	გაზონი	ხეების რიგი	ბორდიური	კომპ. უზრუნველყოფა	ზ. წიკლაური	
დენის კაბელი	არკა	სამეთვალყურეო ჭები	ტრანსფორმატორი	ბეტონი	აზომა	ზ. წიკლაური	
გაზის მილი	ფარდული	ძეგლი	რადიო ან ტელე ანძა	კედელი	მისამართი	ქალაქი თბილისი,თელავის ქუჩა №48-№46 საკ. კოდი: 01.17.01.078.099	
წყლის მილი	კიბე	შადრევანი	ლამპიონები	საყრდენი კედელი		მაშტაბი 1:500	04.12.2019
კავშირგაბმულობა	ფოთლოვანი ხე	ონკანი	ელექტრო ბოძი	ბილიკი			
	წიწვოვანი ხე	წყარო ან ჭა	რკინიგზა	გზის კონტური			
	ხეხილის ხე	ბენზინგასამართი სადგური	იზოჰიფსი	ფლატე			
	პალმა	მაღალი ძაბვის გადამცემი	მთავარი იზოჰიფსი	წყლის კონტური			