საქართველოს

ქ. თბილისის მერია

სსიპ თბილისის არქიტექტურის სამსახური

ქ. თბილისი, მტკვრის მარჯვენა სანაპიროზე მდებარე 5861 კვ.მ არასასოფლო-სამეურნეო დანიშნულების მიწის ნაკვეთის

ბ ე ბ მ ა

საშუძველი:

ქალაქგეგმარების განყოფილება

განყოფილების უფროსი:		ი. მურღულია
მთავარი სპეციალისტი:		
საინვესტიციო განყოფილება		
განყოფილების უფროსი:		მ. ყანჩაველი
მთავარი სპეციალისტი:		ქ. შანიძე
მიწის ნაკვეთის ფუნქცია და ქალაქმშენებლობითი პირობების პარამეტრები		

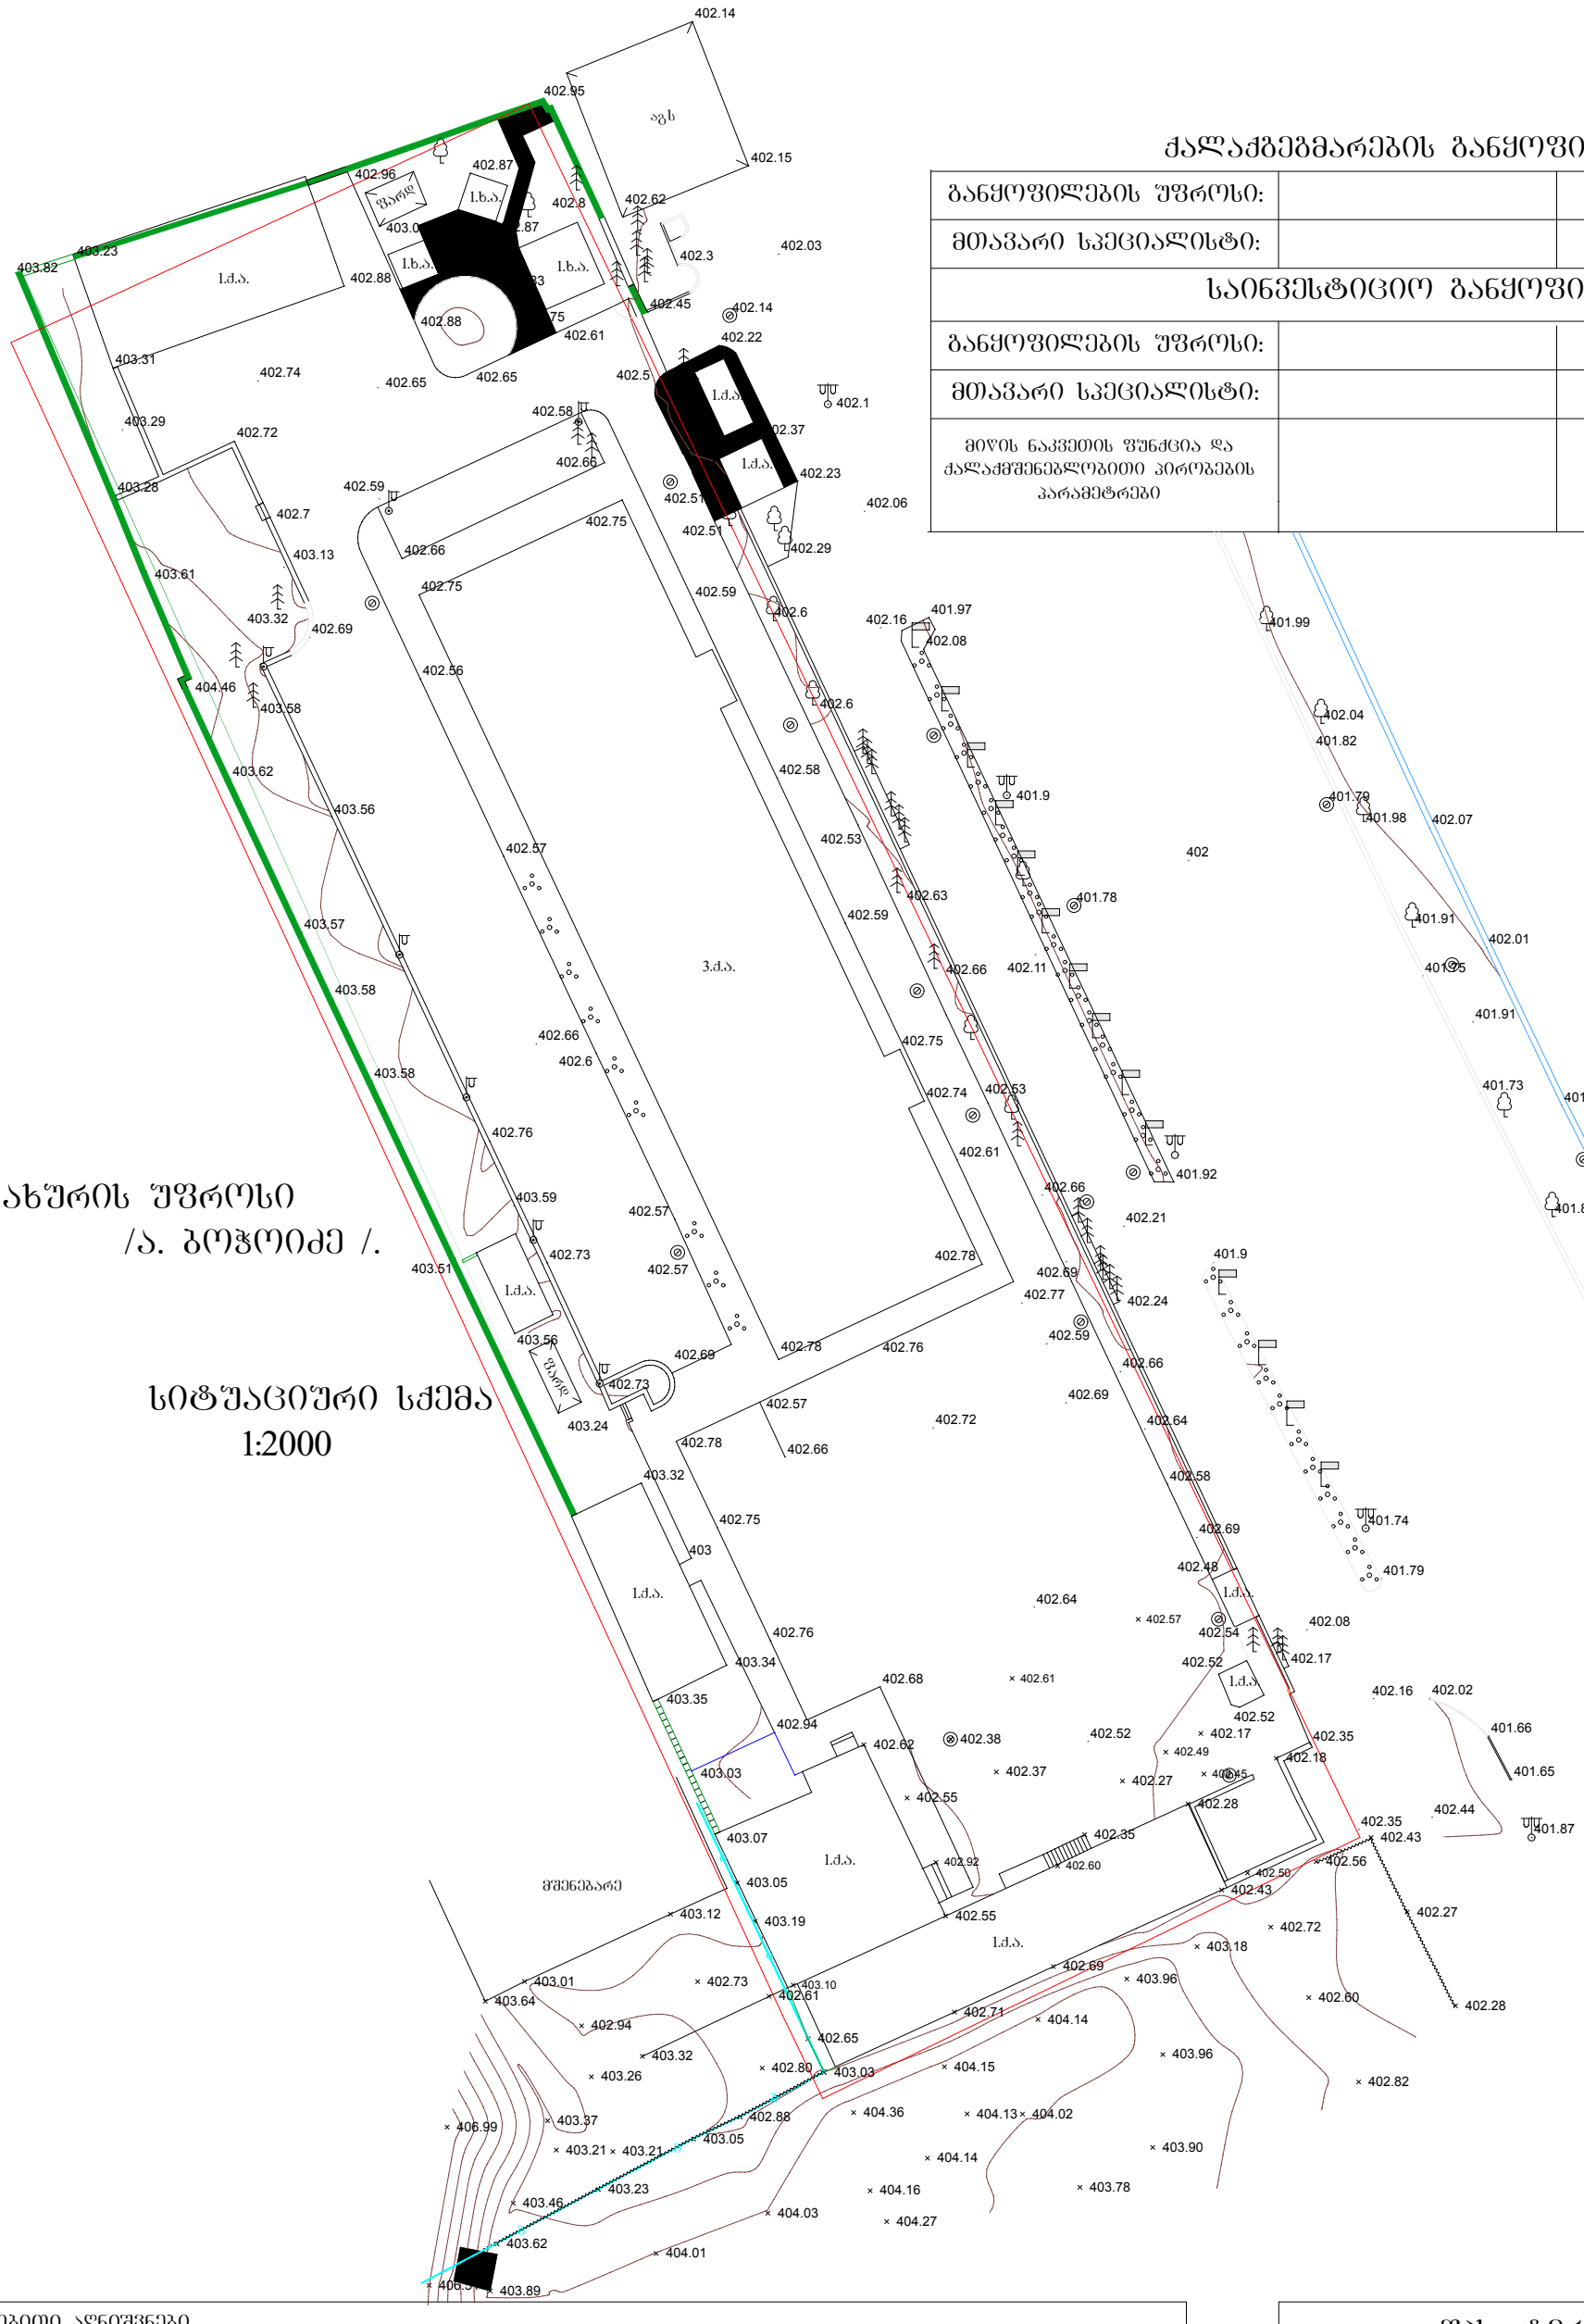

სამსახურის უფროსი
/ა. ბოჭოიძე /.

სიტუაციური სქემა
1:2000

პირობითი აღნიშვნები

ქ.ს. საცხ.სახლი	ნაკვეთის საზღვარი	სამეთვალყურეო ჭა	ბაზი
ქ.ა. არასაცხ.სახლი	ბორდიური	ბარე განათება	ქვის ღობე
ფარდ ფარდული	მოაჯირი	დროშები	ხის ღობე
აბს ავტომგასამართი	რკინის რიკულები	ბუჩქები	
ქვაფენილი	რკინის ღობე	ხეები	
სატრანსფორ. ჯიხური	ჩიშკარი	UTM- საერთაშორისო	
	ბეტონის კედელი		

შპს „ტერაბრაფიკი“		
		შ. ფხაკაძე
კომპიუტერული უზრუნველყოფა		ი. თალაკვაძე
		ჯ. არღვლიანი
მასშტაბი 1:500		30.01.2013