GEODESIC GROUP
400258225

შპს "გეოდეზიური ჯგუფი" ქ.თბილისი, გამზირი დ.გურამიშვილი №84 მობ: 599–11–59–23

L.T.D "GEODESIC GROUP" dimaqurdaze@gmail.com

ქალაქი თბილისი, გამზირი ალ. ყაზბეგი №34 ნაკვ 40/218
(ს/კ: 01.14.03.040.218) შპს "დარიალი", (ID: 204876189) საკუთრებაში არსებული 3103.00კვ.მ არასასოფლო-სამეურნეო დანიშნულების მიწის ნაკვეთის და მისი მიმდებარე ტერიტორიის ტოპოგრაფიული

გეგმა

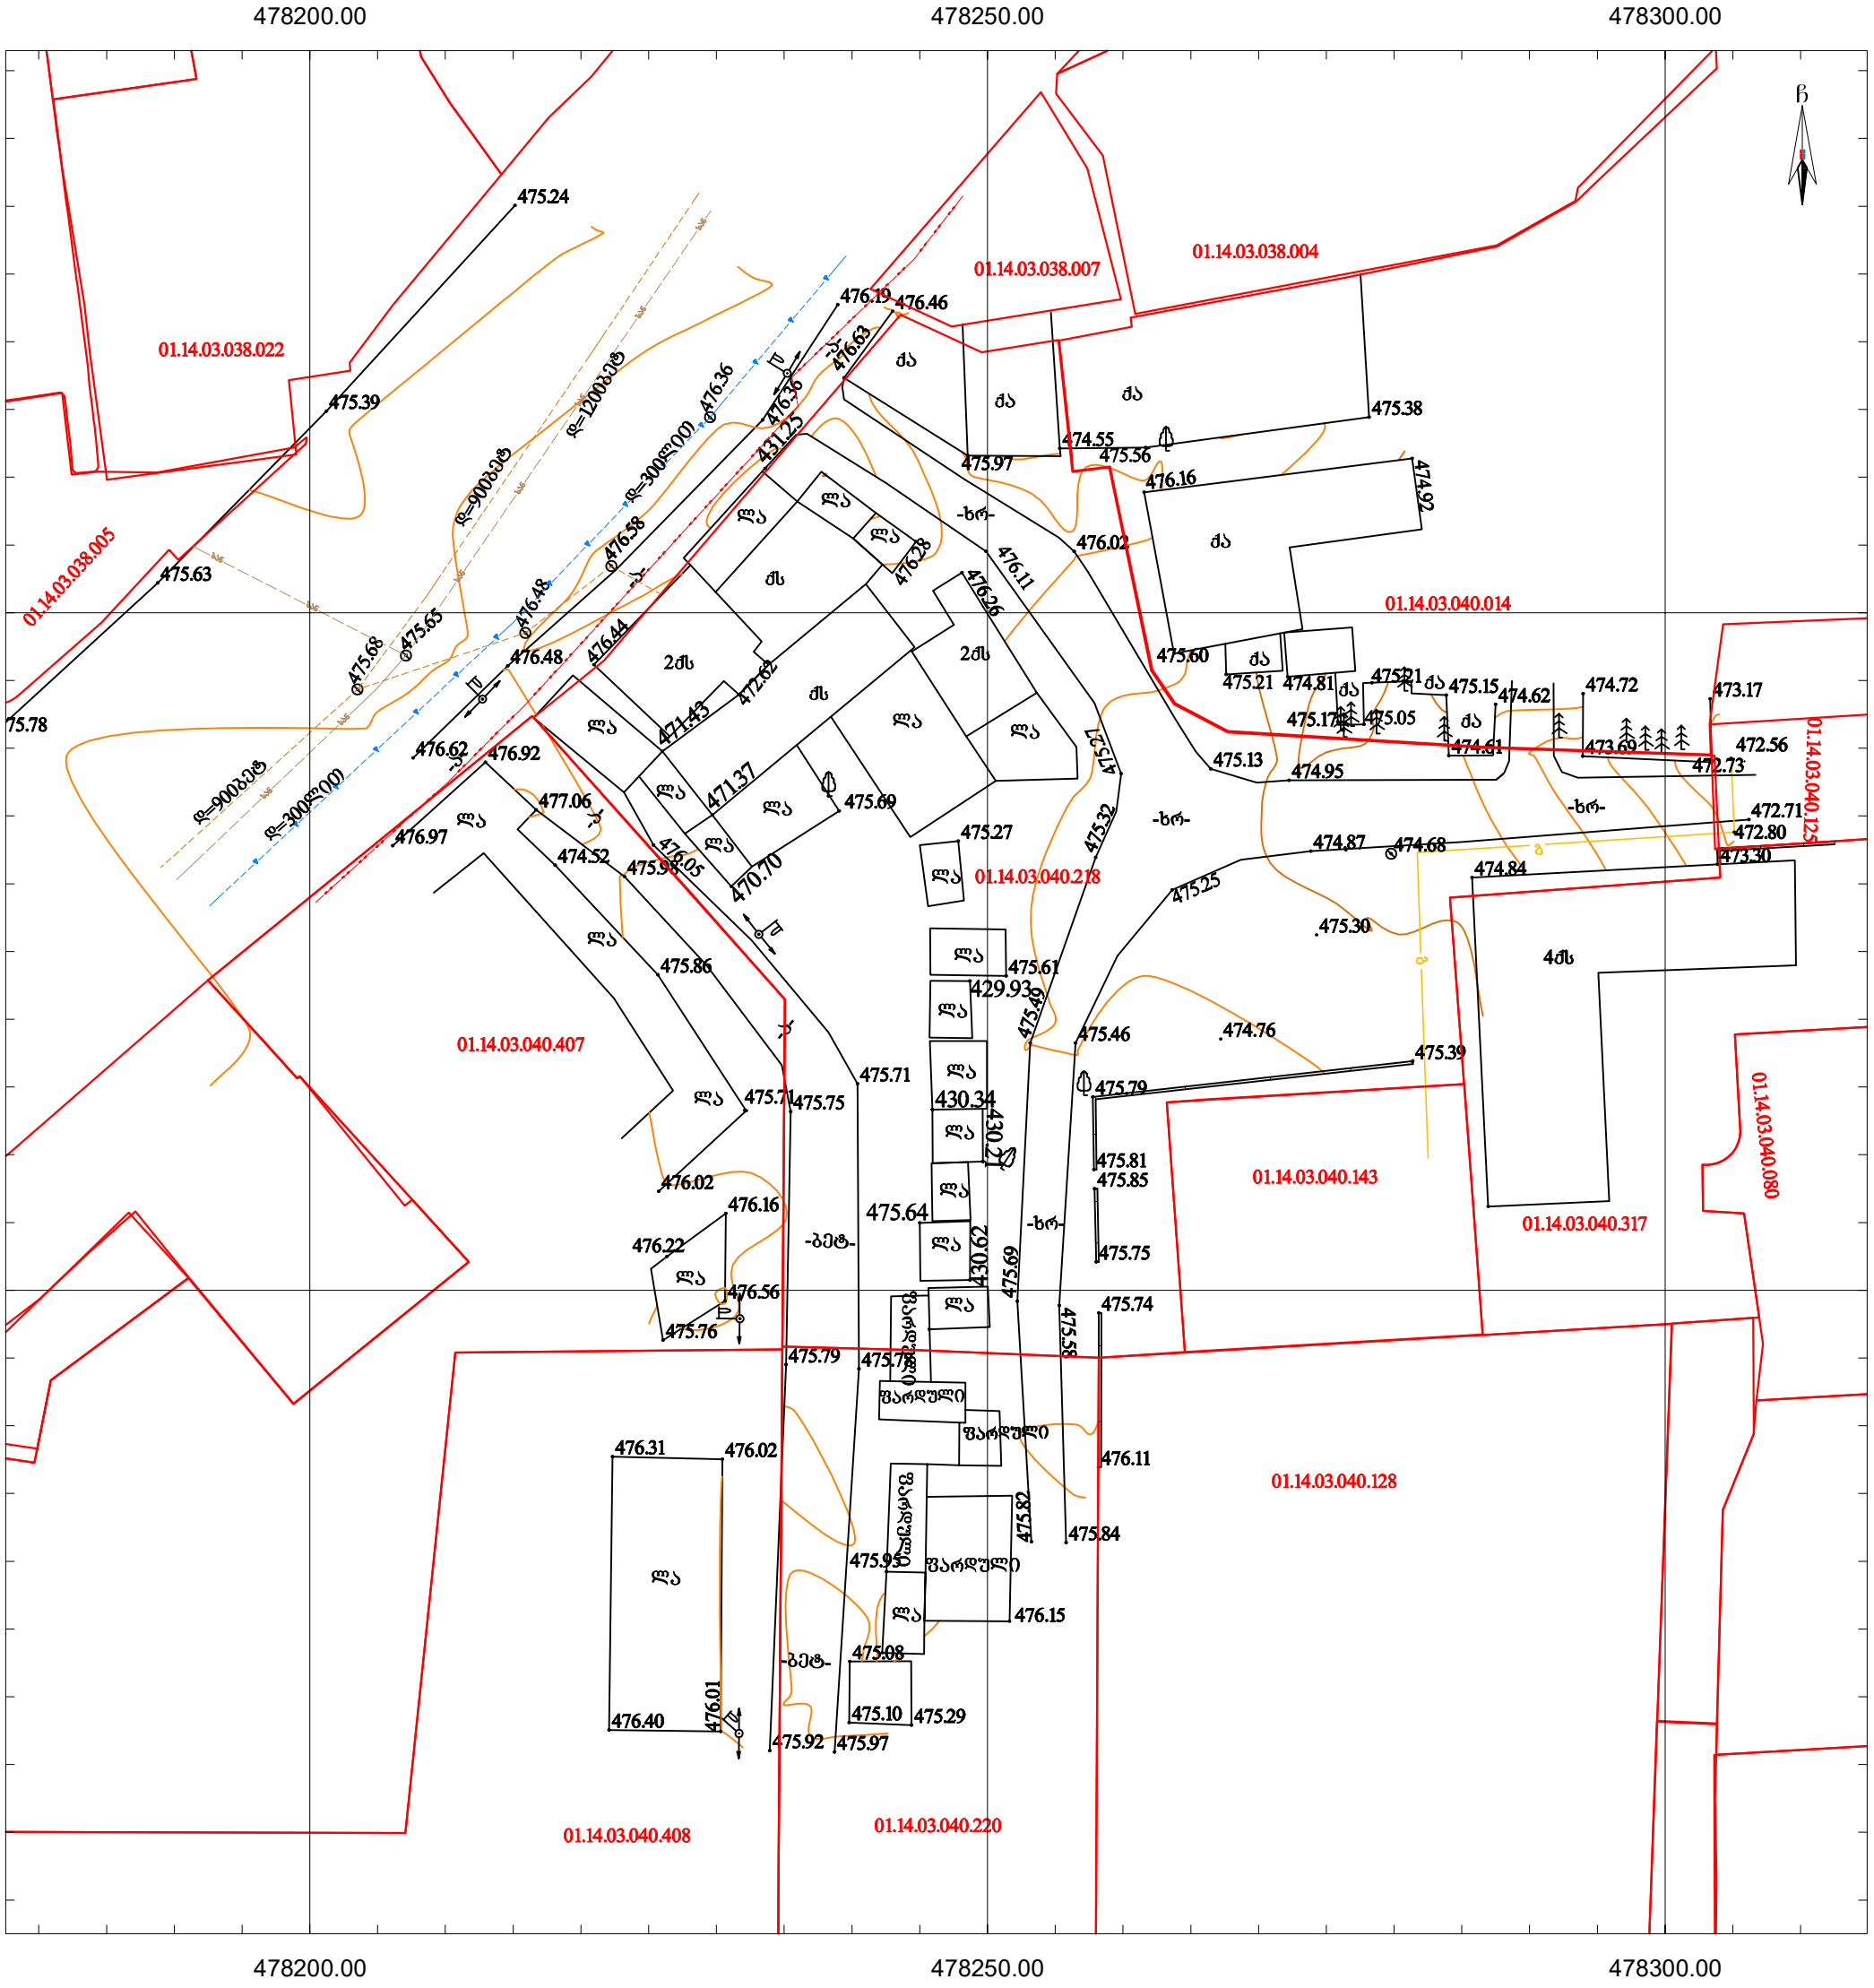

პირობითი აღნიშვნები

WGS 1984 -ის კოორდინატთა სისტემის **UTM** პროექცია

შენიშვნა: 1) გეგმაზე დატანილია საჯარო რეესტრში რეგისტრირებული ნაკვეთის საზღვრები
2) ვინაიდან გეგმაზე დატანილია მხოლოდ რეგისტრირებული მიწისქვეშა კომუნიკაციები მათი მდებარეობების დაზუსტება მოხდეს ყველა კომუნიკაციის წარმომადგენლებთან

შპს "გეოდეზიური ჯგუფი" (ს/კ 400258225)
ქ.თბილისი, გამზირი დ.გურამიშვილი №84
dimaqurdaze@gmail.com მობ: 599–11–59–23

დირექტორი:		დ.ყურდაძე
აზომა:		ა.მენაბდე
დახაზა:		ნ.ლომინაძე
დამკვეთი		
მასშტაბი: 1:500	თარიღი:	29.01.2020წ.