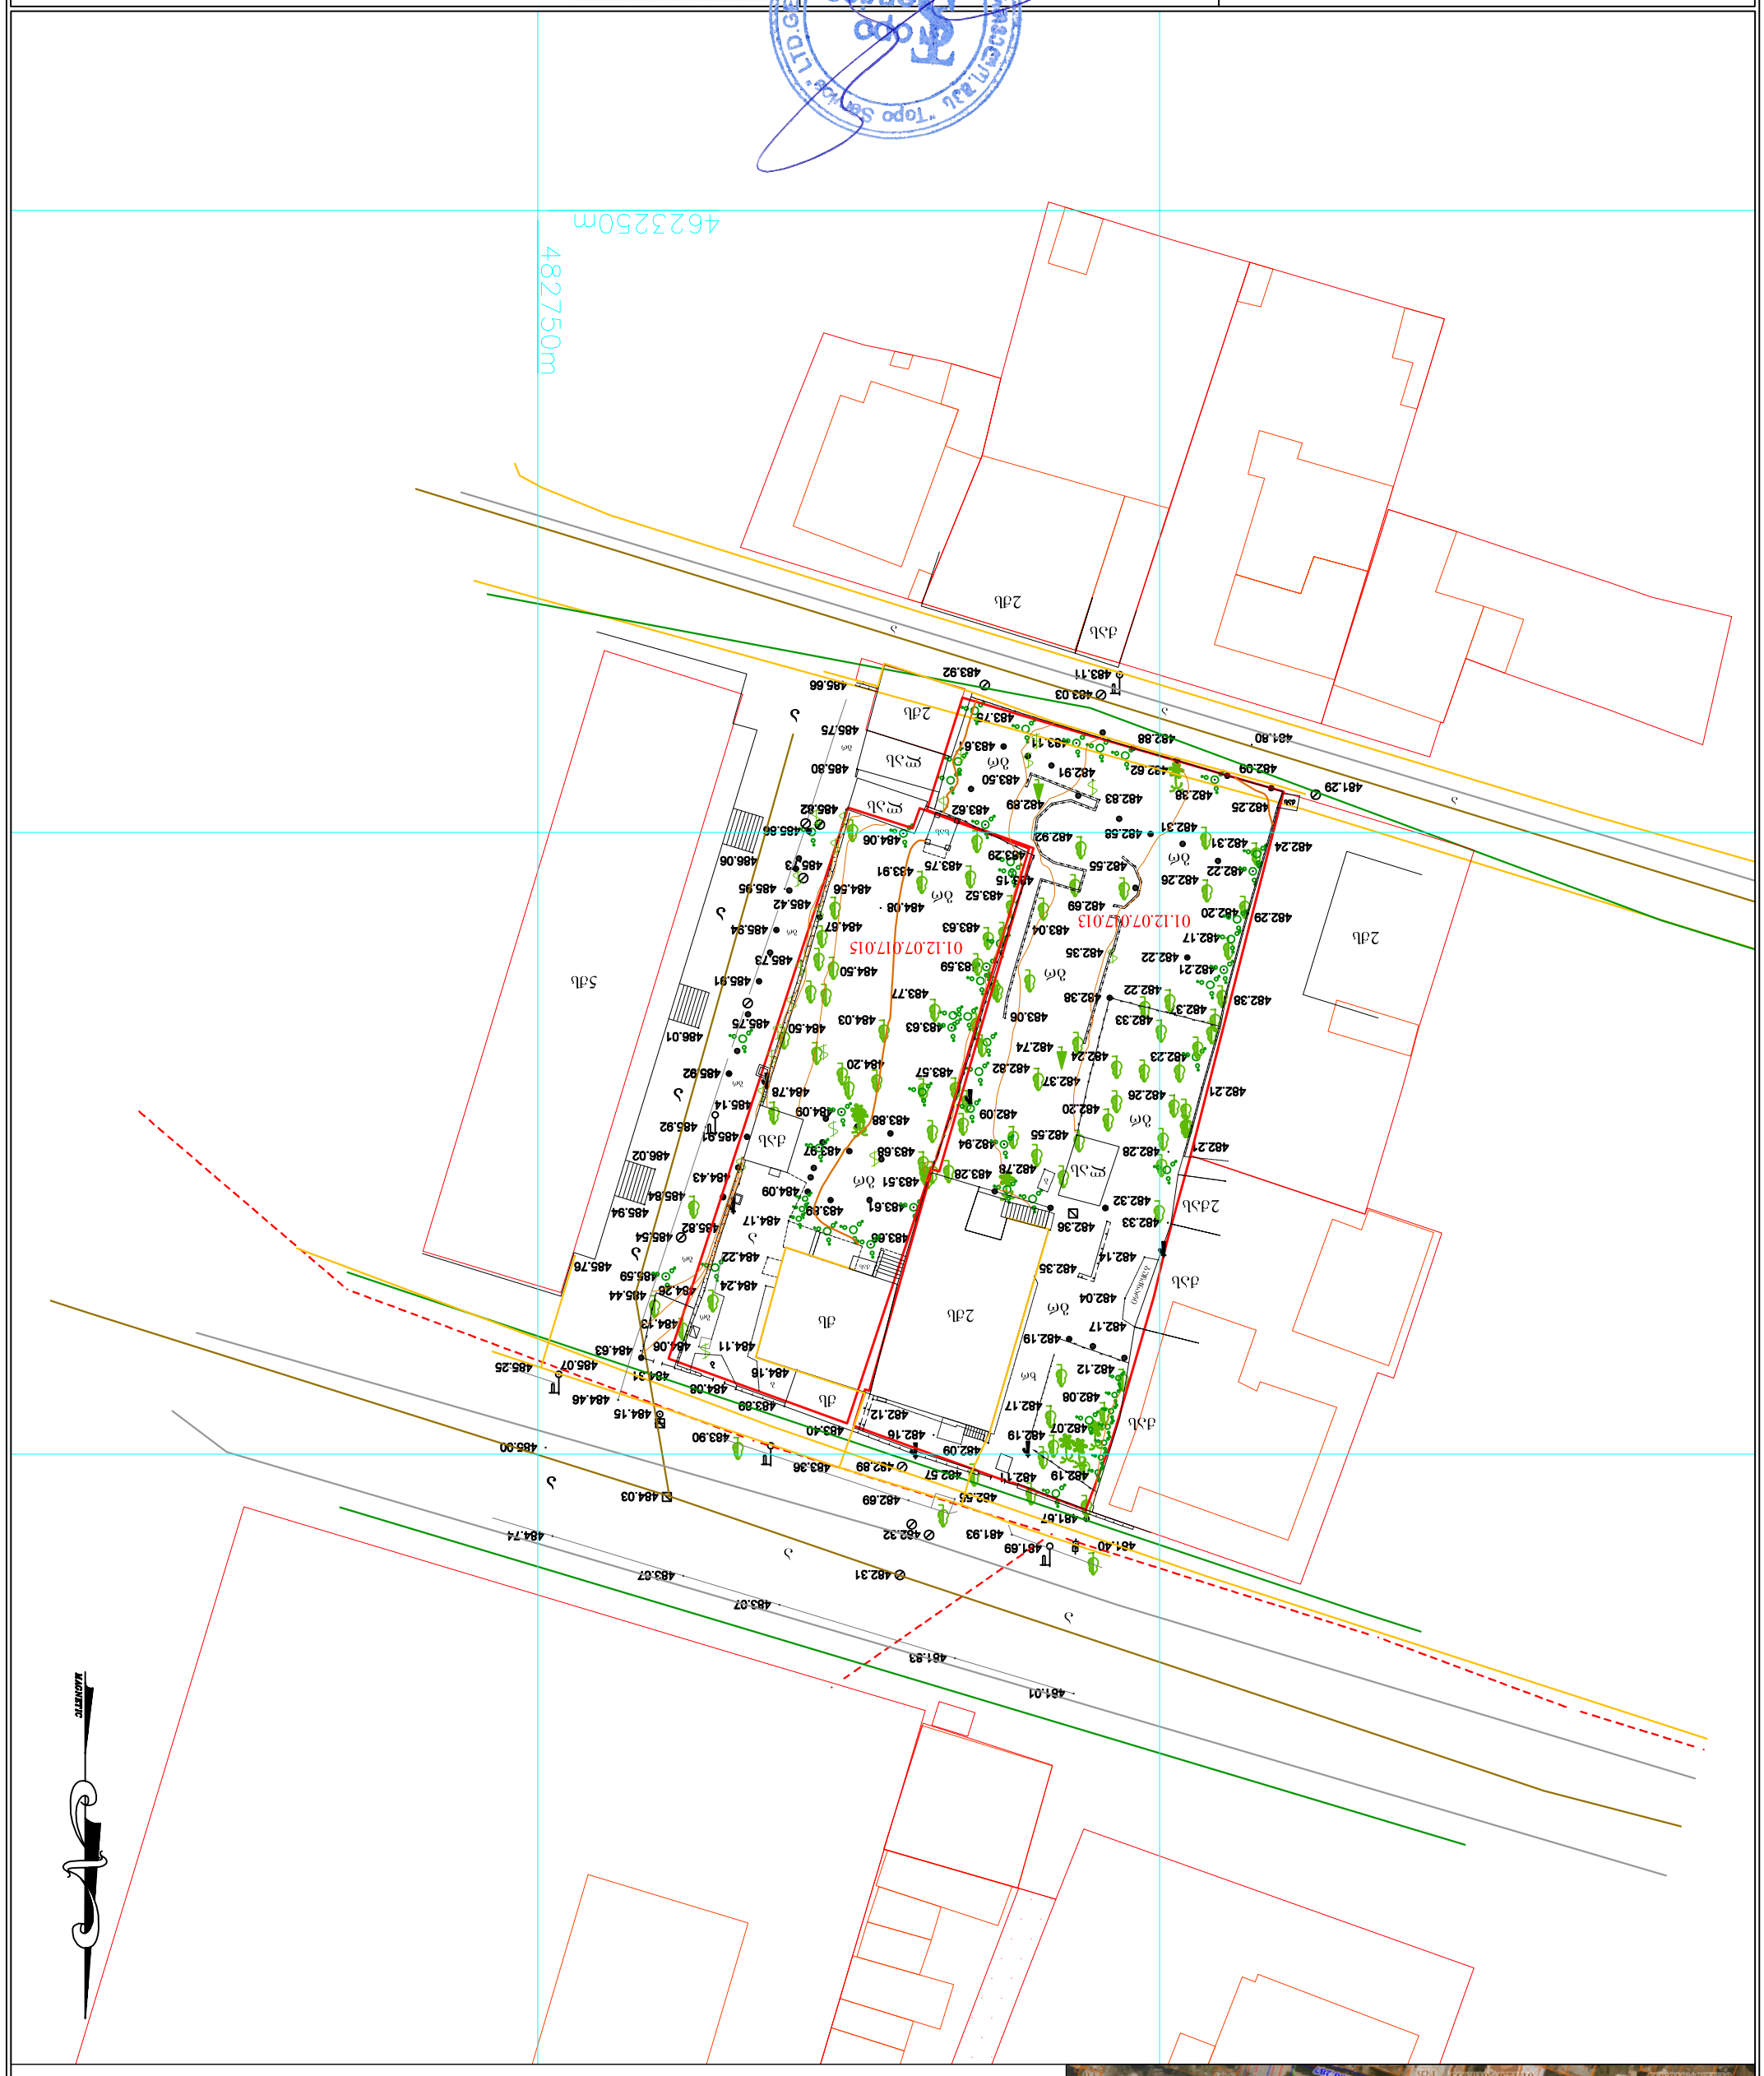



ქ. თბილისი, ჭყონდიდელის ქუჩა №23 / კ. თბილისის, ჭყონდიდელის ქუჩა №25 ვაკის ნაკვეთის ს/კ 01.12.07.017.013 - ის ჯამური ს/კ 01.12.07.017.015 - ის ბინათმესაკუთრეობის ფარგლებში

ტოპოსერვისი, შპს
ს/კ 405549896
ქ. თბილისი, ვაკის რაიონი, ი. ჭავჭავაძის გამზ. №54, ბ. 99
ტელ: 555 248 730
ელ-ფოსტა: toposervice.georgia@gmail.com

1:500	25.03.2020 წ.
ჯამური ფართობი	0. 0000კვ.მ/0.0000ჰა
შენობა-ნაგებობის	0. 0000კვ.მ/0.0000ჰა
მიწის ნაკვეთის	0. 0000კვ.მ/0.0000ჰა
საკადასტრო კოდი	01.12.07.017.013, 01.12.07.017.015
ობიექტის მისამართი	ქ. თბილისი, ჭყონდიდელის ქუჩა №23 / კ. თბილისის, ჭყონდიდელის ქუჩა №25 ვაკის ნაკვეთის ს/კ 01.12.07.017.013 - ის ჯამური ს/კ 01.12.07.017.015 - ის ბინათმესაკუთრეობის ფარგლებში

ტოპოგრაფიული აზომვის ნიშნები

- ბაზისი
- ფიქსირებული ნიშნების ხე
- ბუნებრივი ნიშნების ხე
- ბუნებრივი ნიშნების ბუჩქი
- ბუნებრივი ნიშნების ხე
- ელექტრო ბოძი
- ელექტრო ბოძი ნათურით
- ელექტრო ბოძი ტელეფონით
- ელექტრო ბოძი ნათურით და ტელეფონით
