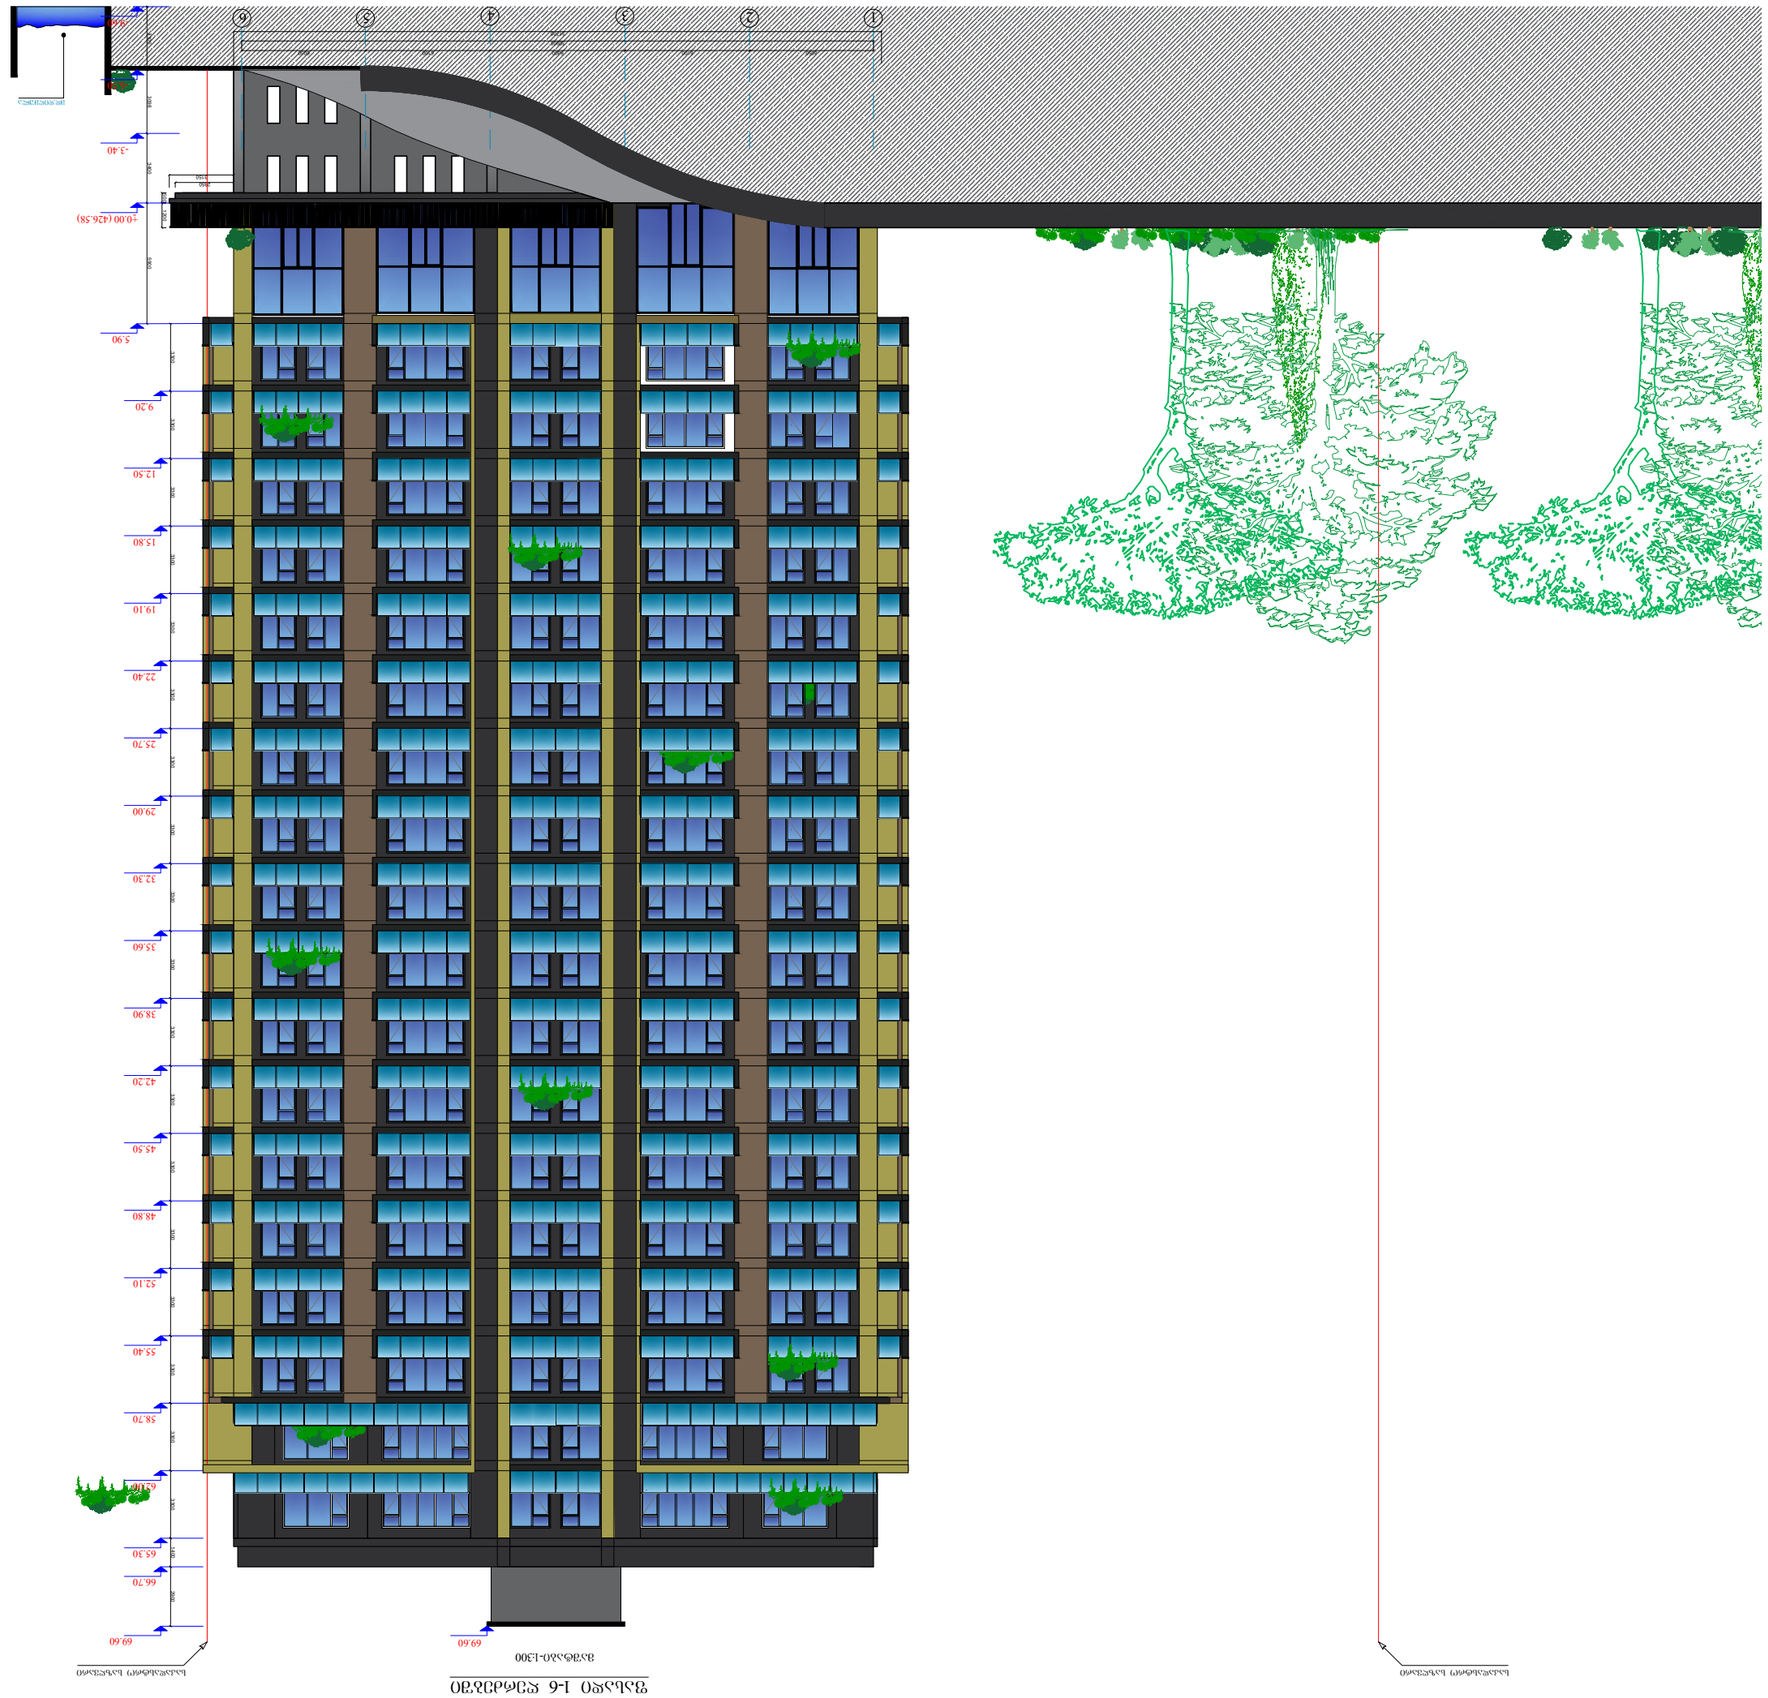






















თბილისი 2016 წ.	

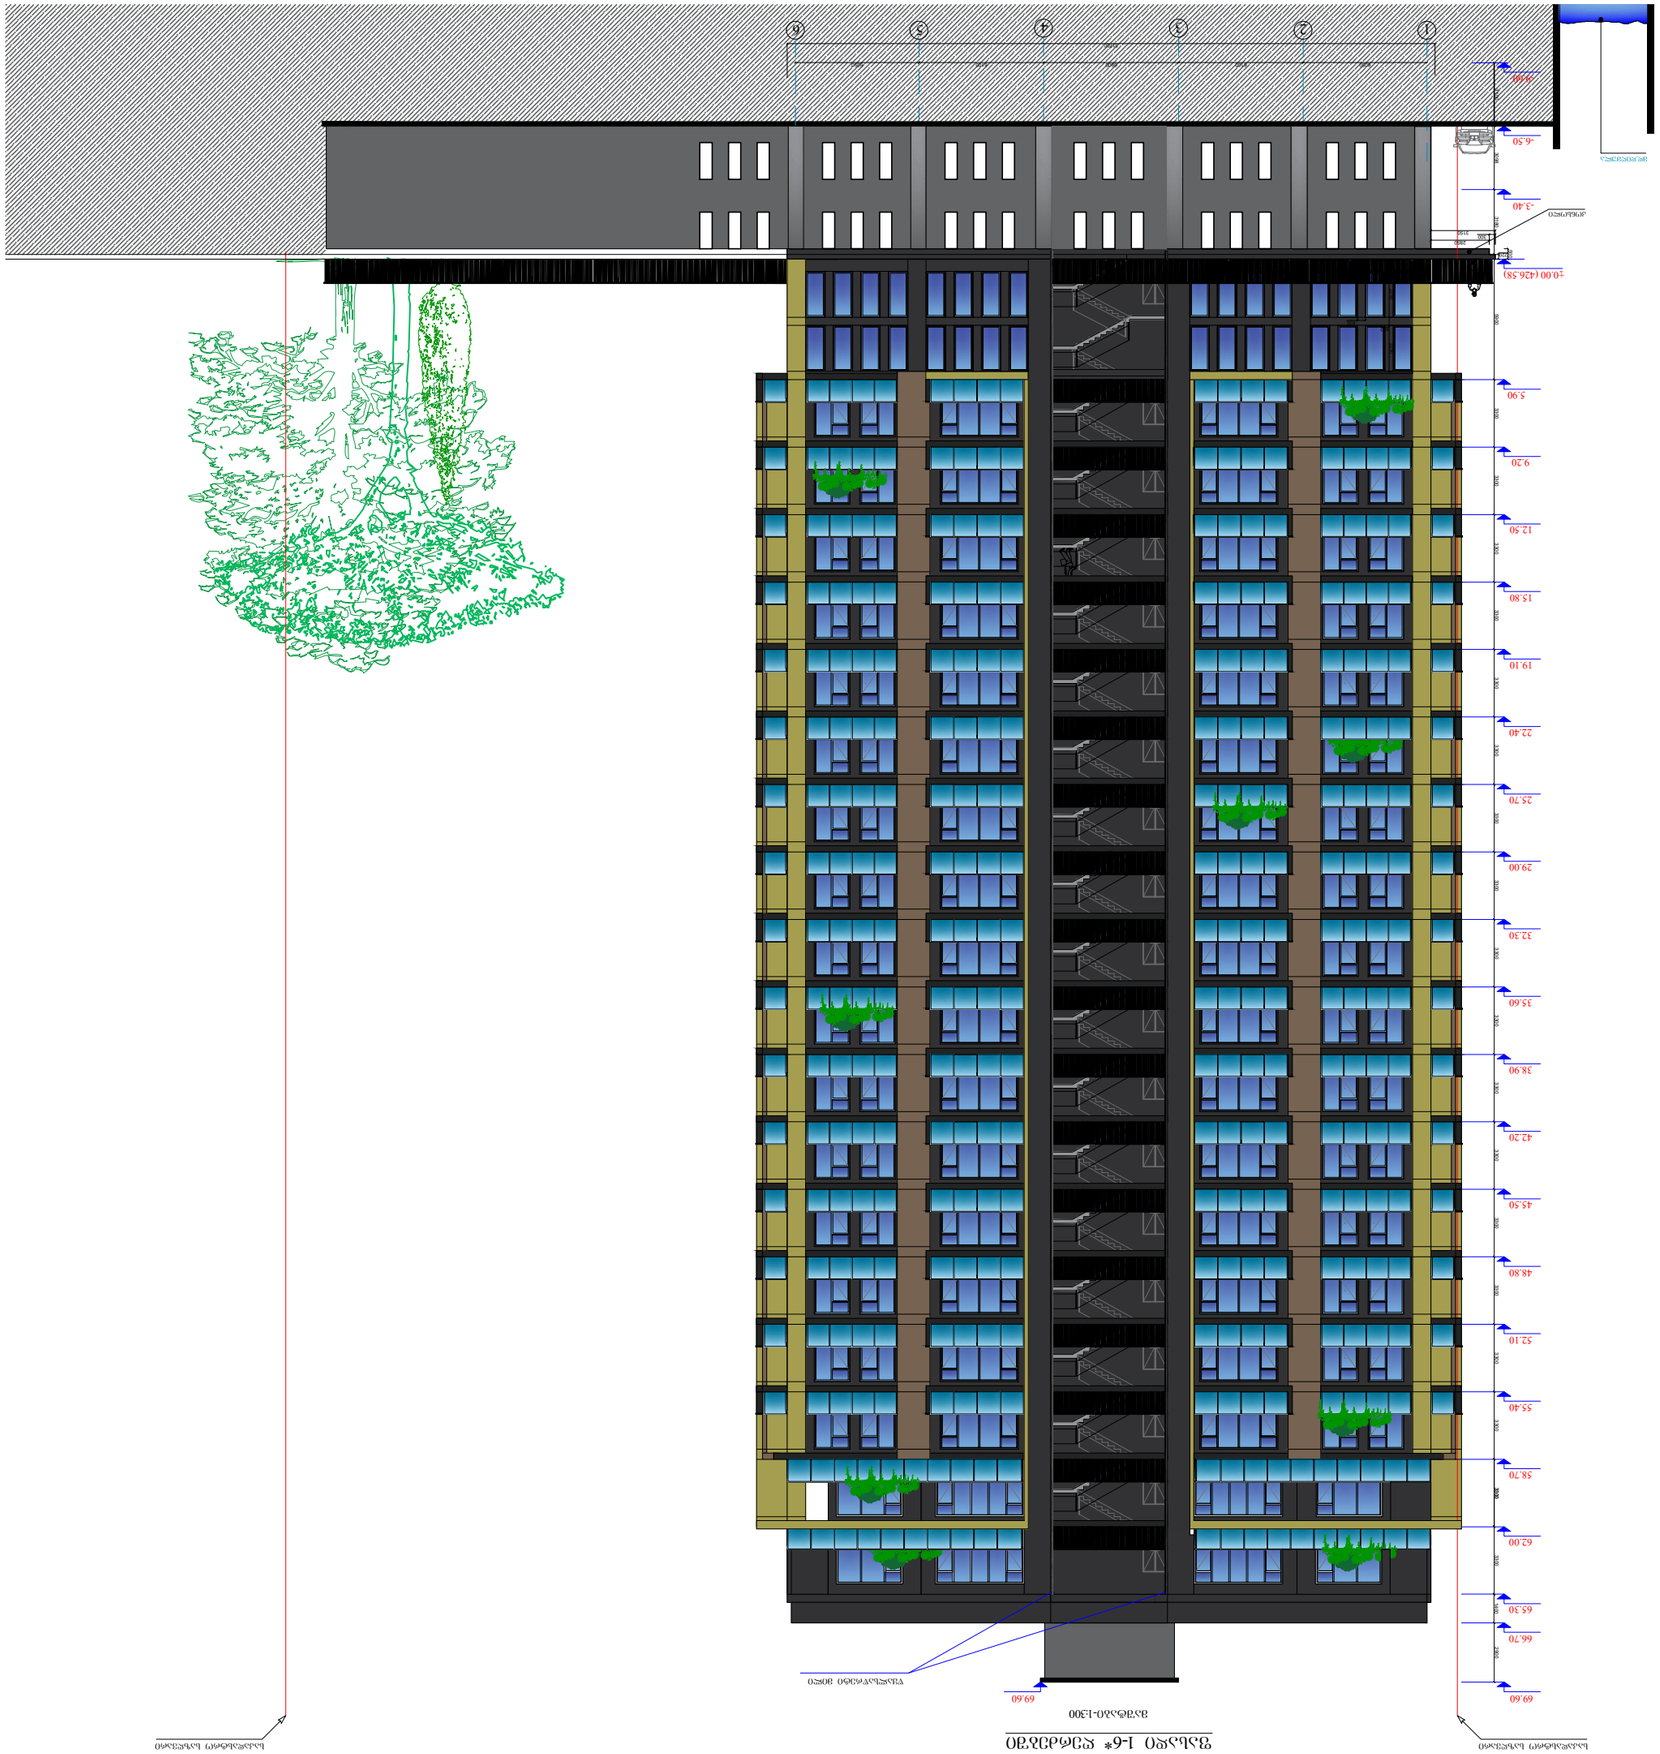











ფასადი 6-1 ღერძებში

მაშტაბი-1:300



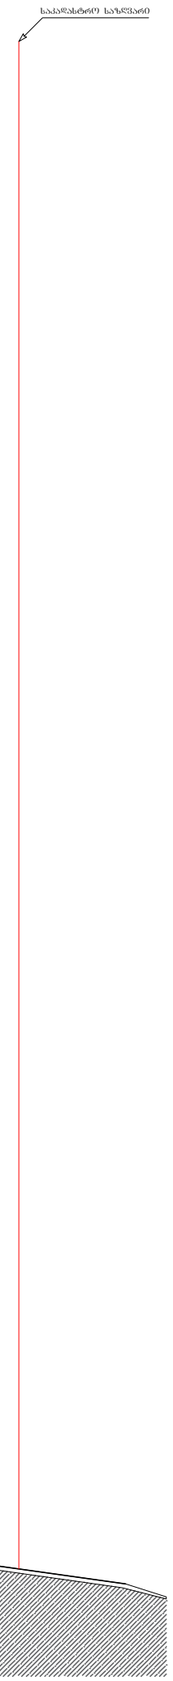

შრომატ.	A-3	დაკვეთის №
თბილისი 2016 წ.		

დამკვეთი:

შ.პ.ს. "ცერერა"

შენიშვნა:

შ.პ.ს. "ცერერა"

მისამართი:საქართველო,ქ.თბილისი,

ID:220355835

e-mail:

მრავალფუნქციური საცხოვრებელი სახლი ქ. თბილისი,დიდგორის მასივი I კვარტალი, ყოგნის ფაბრიკის ს.საც. მიმდებარედ

ფასადი
6-1 ღერძებში

თანამდებობა	გვარი	ხელმოწერა
დირექტორი	ა. ქოქალია	
მთ. არქიტექტორი	ზ. ბალაშურია	
კონსტრუქტორი	ნ.გიგინეიშვილი	

დასახელება	მასშტაბი
არქიტექტურა	1:300

სტადია	ფურცელი	ფურცლები
	ა-1	ა-1