

3.90
5.70
5.45
6.70
3.26
3.60
+0.00
+3.30
+2.70
+3.40
+6.40
+6.00
+6.50
+9.10
+9.60
+12.20
+12.60
+13.60
+15.07
+16.50
+18.800
+15.76
+14.20
+13.00
+12.60
+9.50
+6.40
+6.400
+9.500
+12.600
+15.700
+18.800
+0.00
+3.30
+2.70
+3.40
+6.40
+6.00
+6.50
+9.10
+9.60
+12.20
+12.60
+13.60
+15.07
+16.50
±0.00
+3.300
+2.70
+3.40
+6.40
+6.00
+6.50
+9.10
+9.60
+12.20
+12.60
+13.60
+14.20
+13.00
+12.60
+9.50
+6.40
+6.400
+9.500
+12.600
+15.700
+18.800

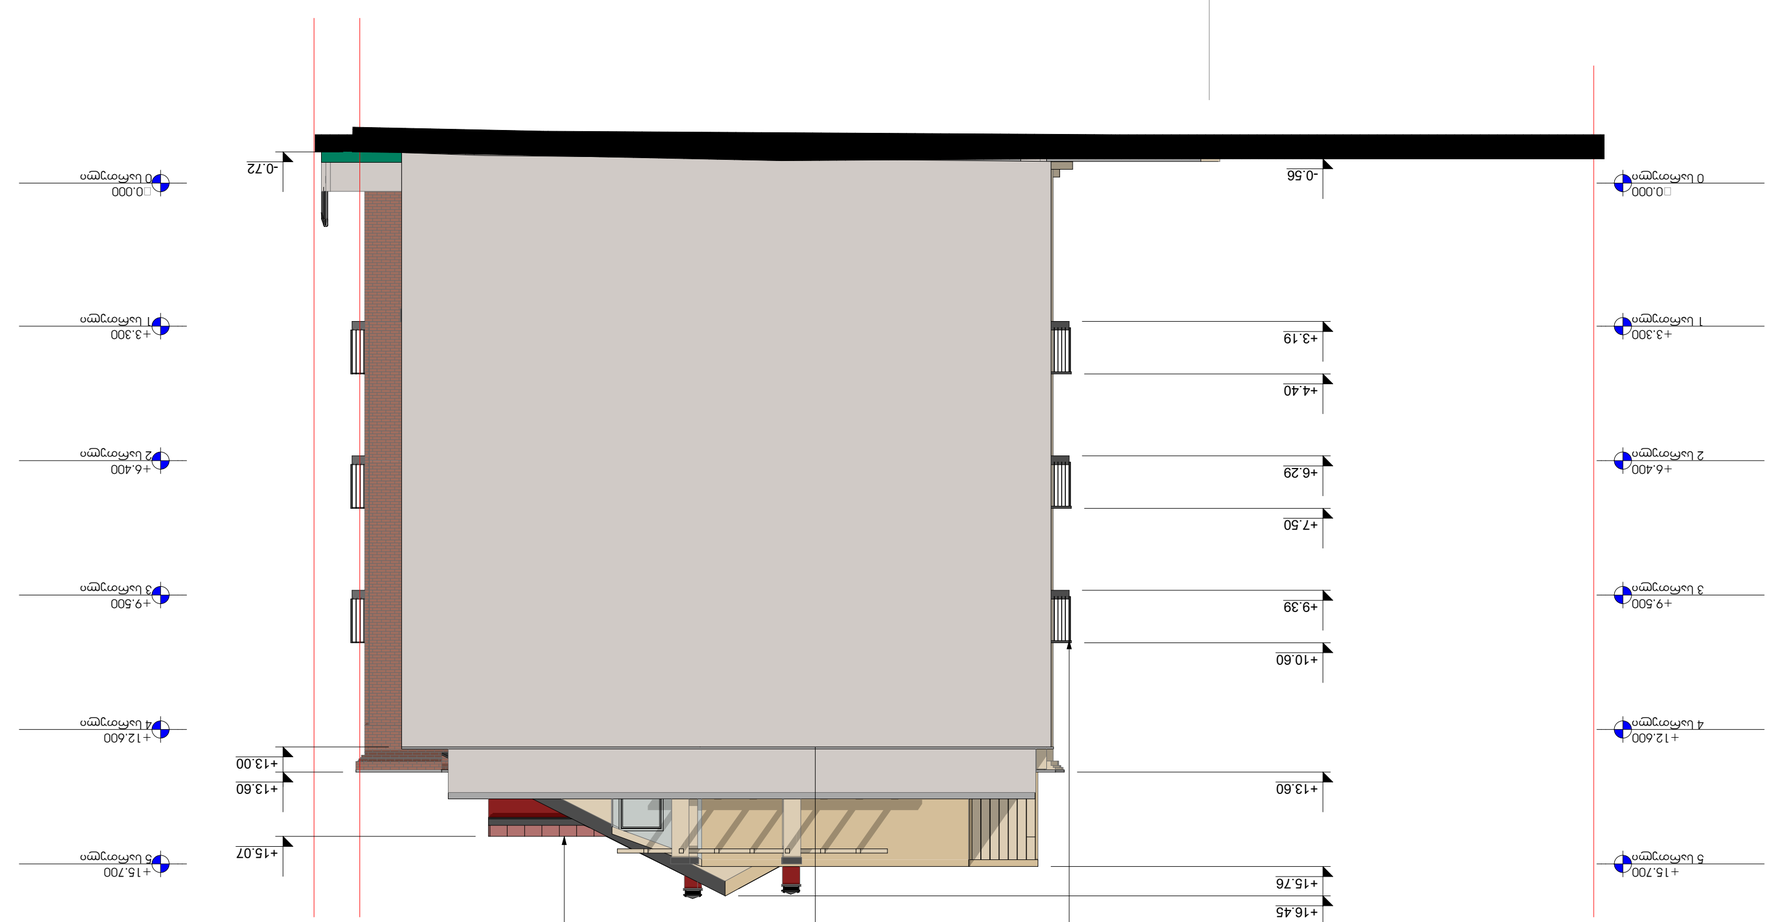









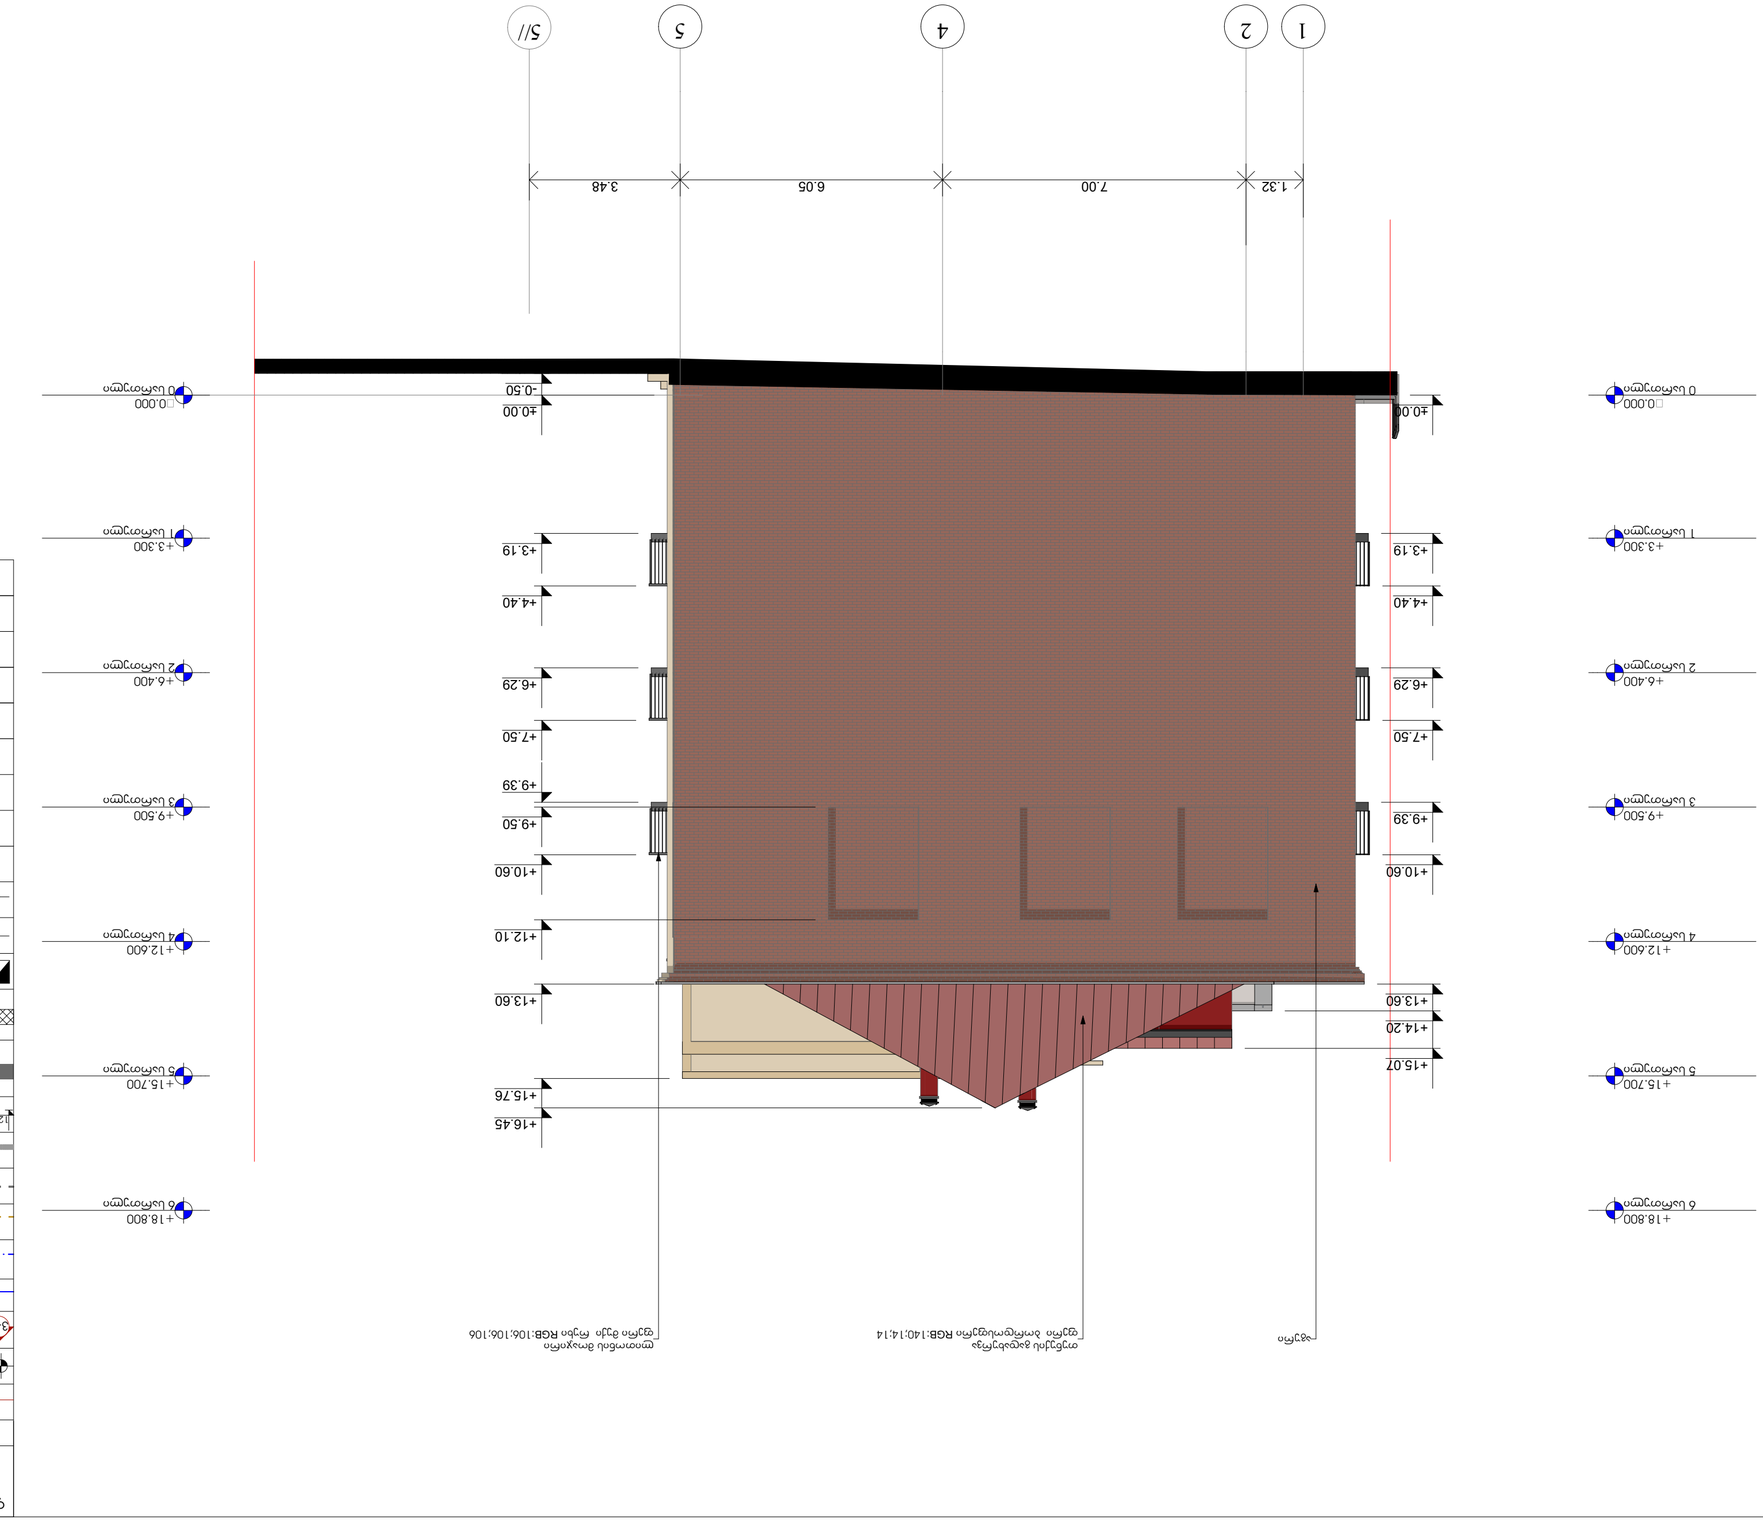







ზ-ე ფასადი
შეუზღუდავია

ღიობები -25,30 მ^2
რაც შეადგენს ფასადის 20.00 %

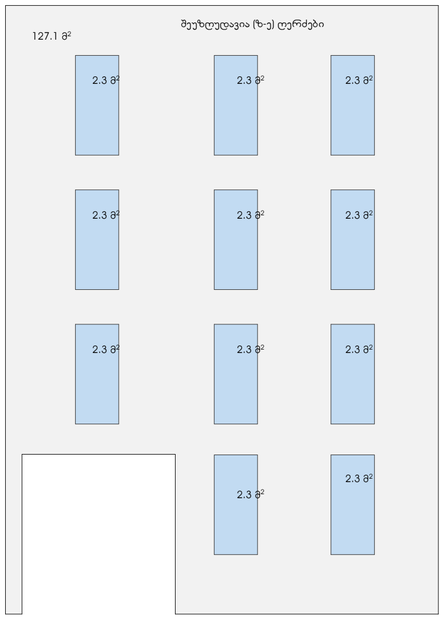

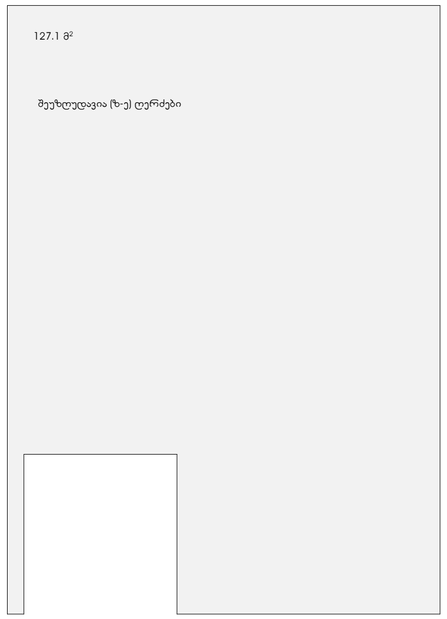



ე-დ ფასადი
შეუზღუდავია

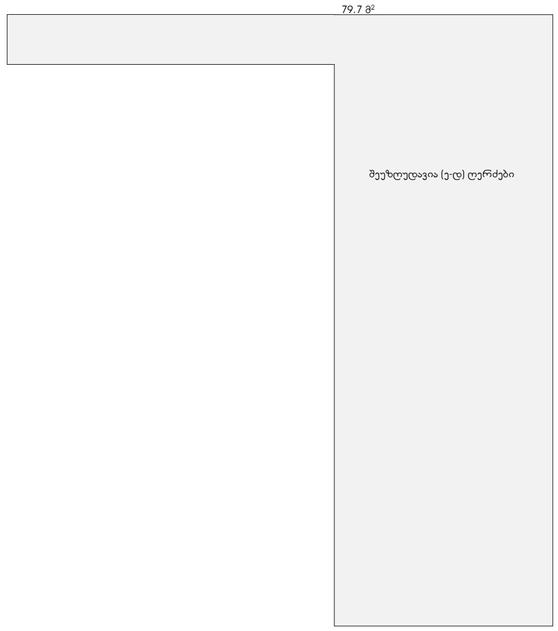

დ-ა ფასადი

ღიობები -48.00 მ^2
რაც შეადგენს ფასადის 25.00 %<75 %

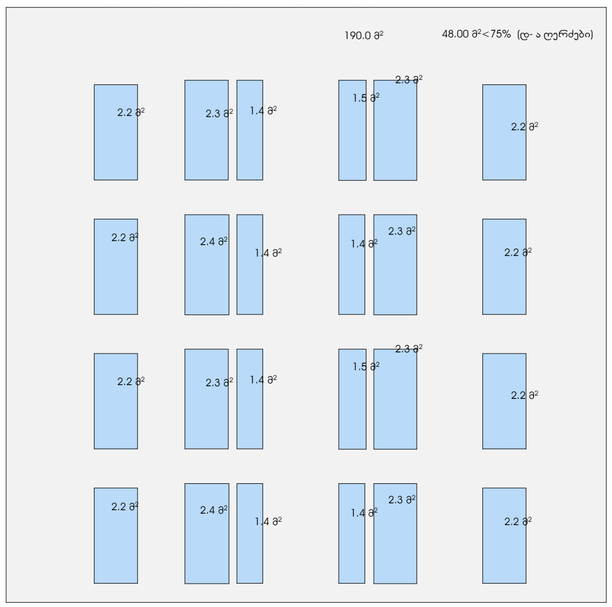

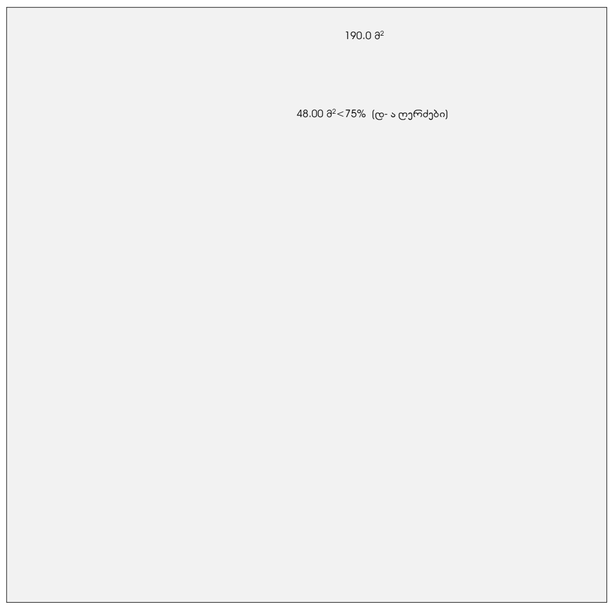

ფორმატი A2	

ექსპლიკაცია:

	საკადასტრო ნიშნული ხაზი
+13,950	ნიშნული გეგმაზე
3-3	ჭრილის ხაზი
	კედლის ცეცხლმედეგობის ხარისხი 1სთ
	კედლის ცეცხლმედეგობის ხარისხი 2სთ
	გასასვლელებს ჭრის მანძილი
	გასასვლელამდე საჯალი მანძილი
	მისაწვდომი სვლა გეზი
12 სარ.ი.გ.ნ +36,00 (ს.ზ.ნ +35,90)	ნიშნული ჭრილზე /ფასადზე
	გაძლიერებული ბეტონის კარკასი 2სთ ცეცხლმედეგობით
	ბეტონის ბლოკის კედელი
	შახტის აღმნიშვნელი
1	ღერძის ხაზი
16%	ჰანდუსის დახრის აღმნიშვნელი
	ხანძრის აღმომჩენი სიგნალიზაცია
	სახანძრო მილდგარი
	ხელის ცეცხლმაქრები
Exit	გასასვლელი
	სამგანგებო ხმოვანი განგაშის საკომუნიკაციო სისტემა
	საჯამლო ტიპის მაუწყებელი
	სახანძრო განგაშის ხელით სამართავი პილტონი
	სარინაელერი
	საავარიო განათება

პროექტის სახელწოდება: სასტუმრო მის: თელავის ქუჩა №46/48 ს/კ 01.17.01.078.099		
თანამდებობა	გვარი	ხელმოწერა თარიღი
დირექტორი	ა.არაბიძე	
არქიტექტორი	გ.თუთაძე	
ARCO	მისამართი: თბილისი, მარჯან წულუკიძის №13	
მასშტაბი 1:100	ნახაზი: ფასადი ზ-ე/ღერძებს შორის	
თარიღი		
სტადია	ფურცელი	16