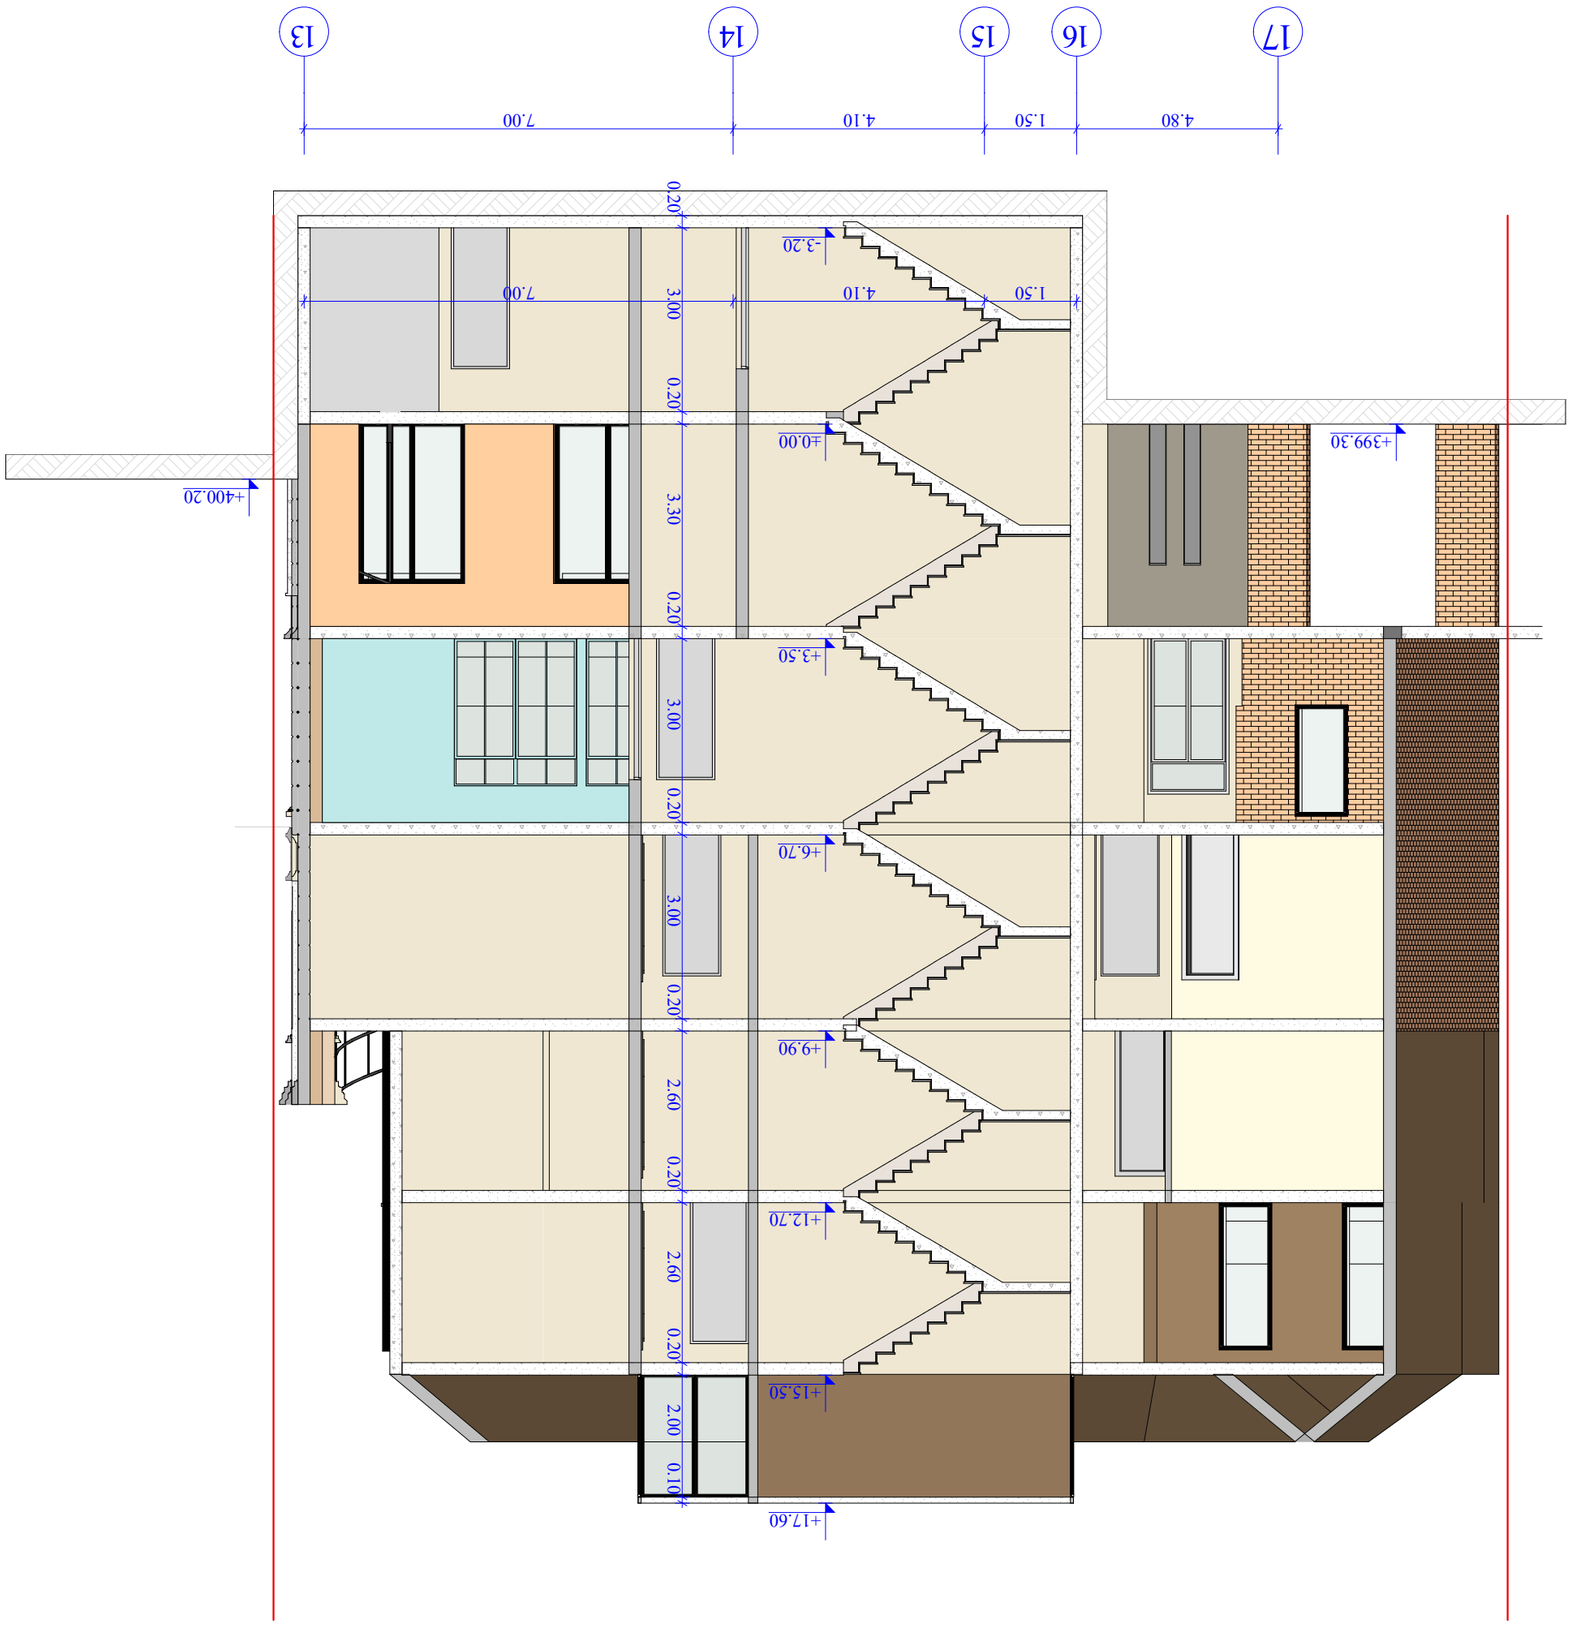


A - 3

ბინების ფართობი	
ფასადების ფართობი	10/04/2020
ფუძეა.	

ჭრილი 17 - 13





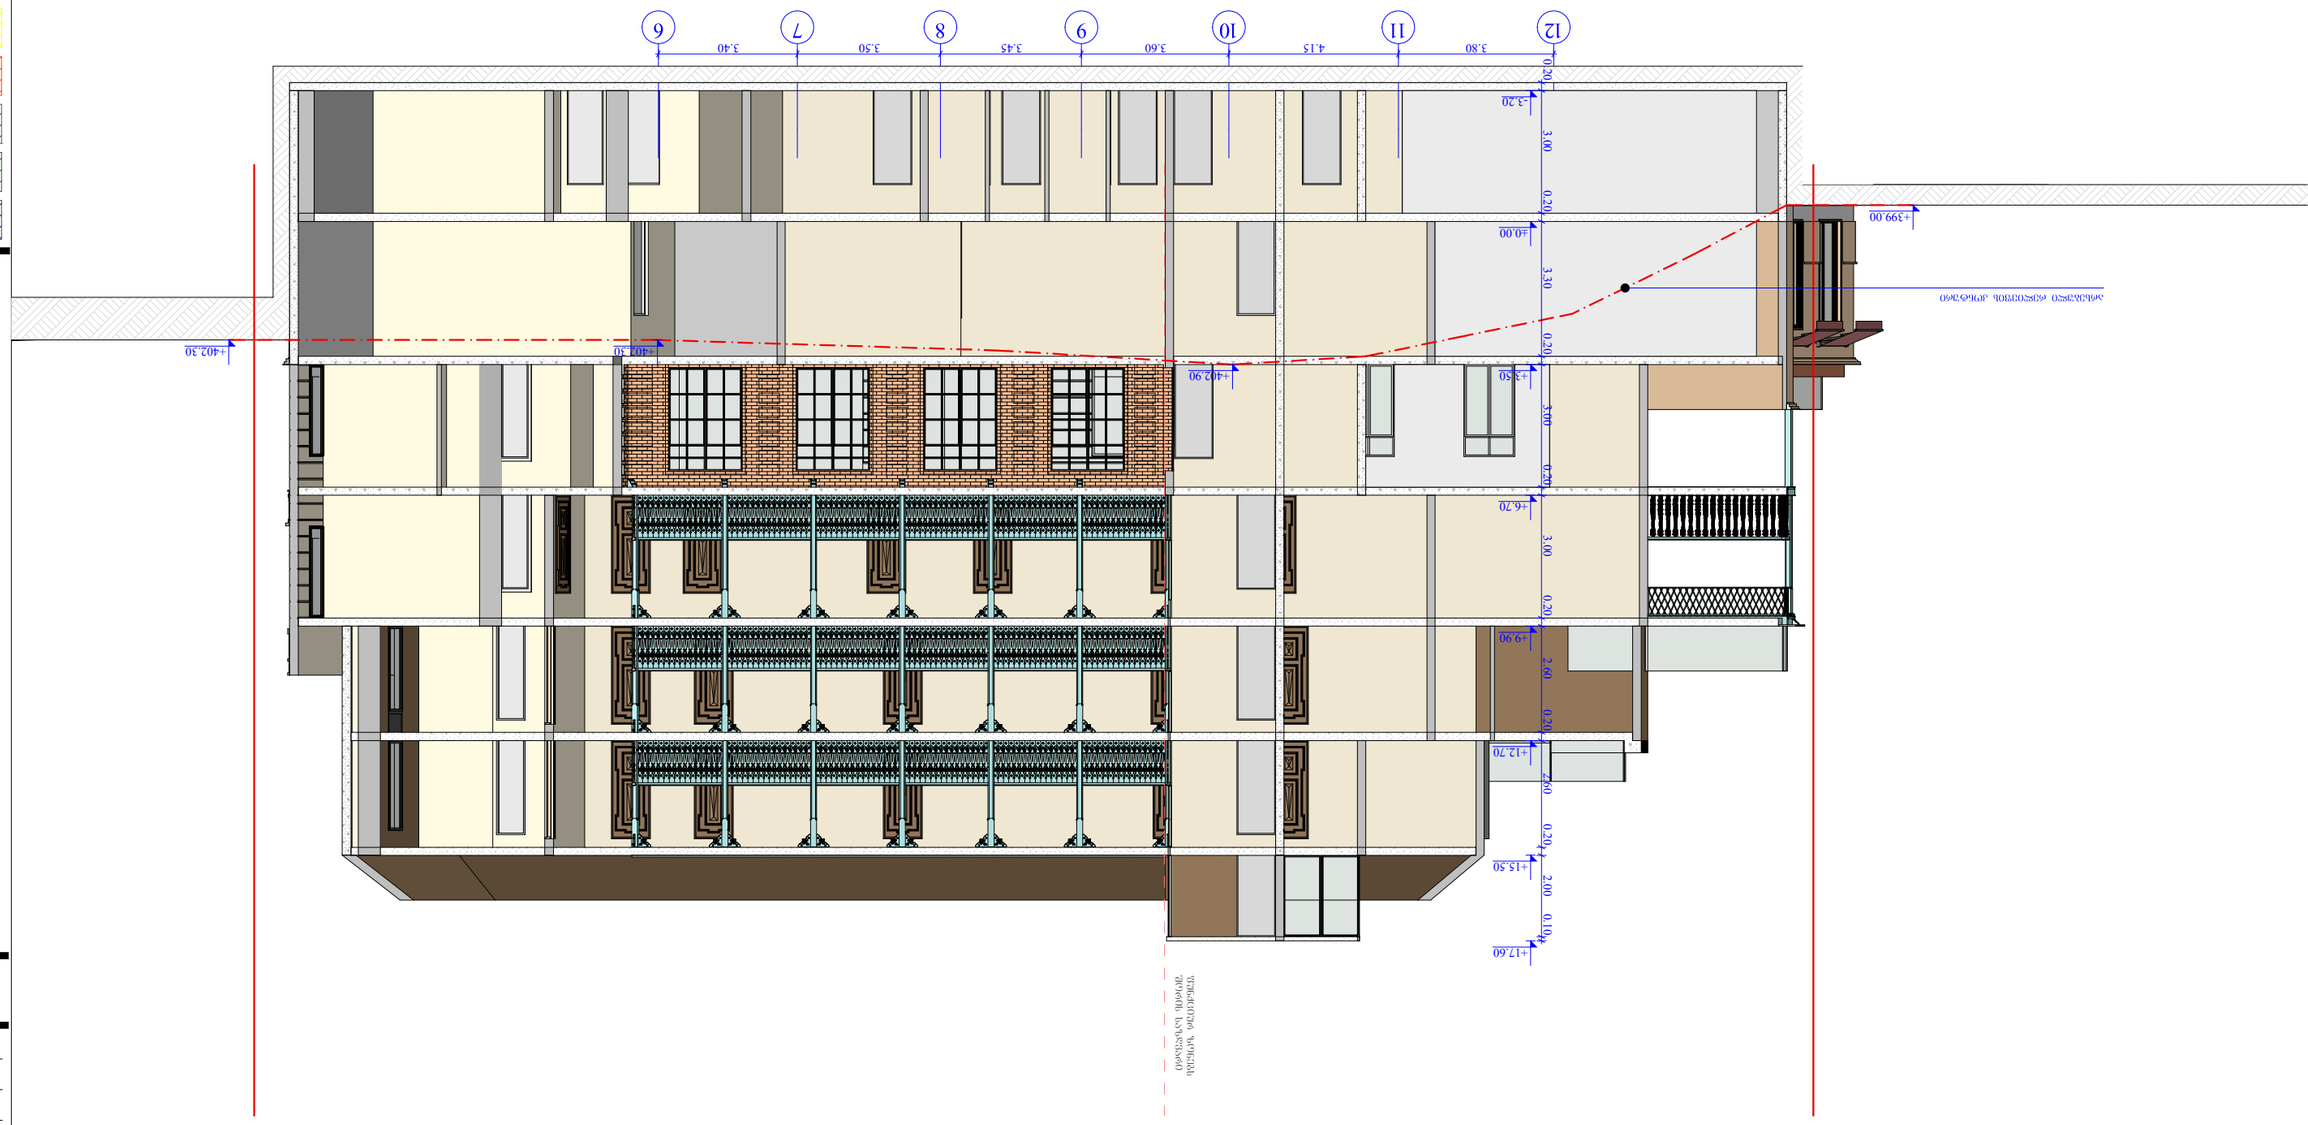


A - 3


ფასადი 12 - 6













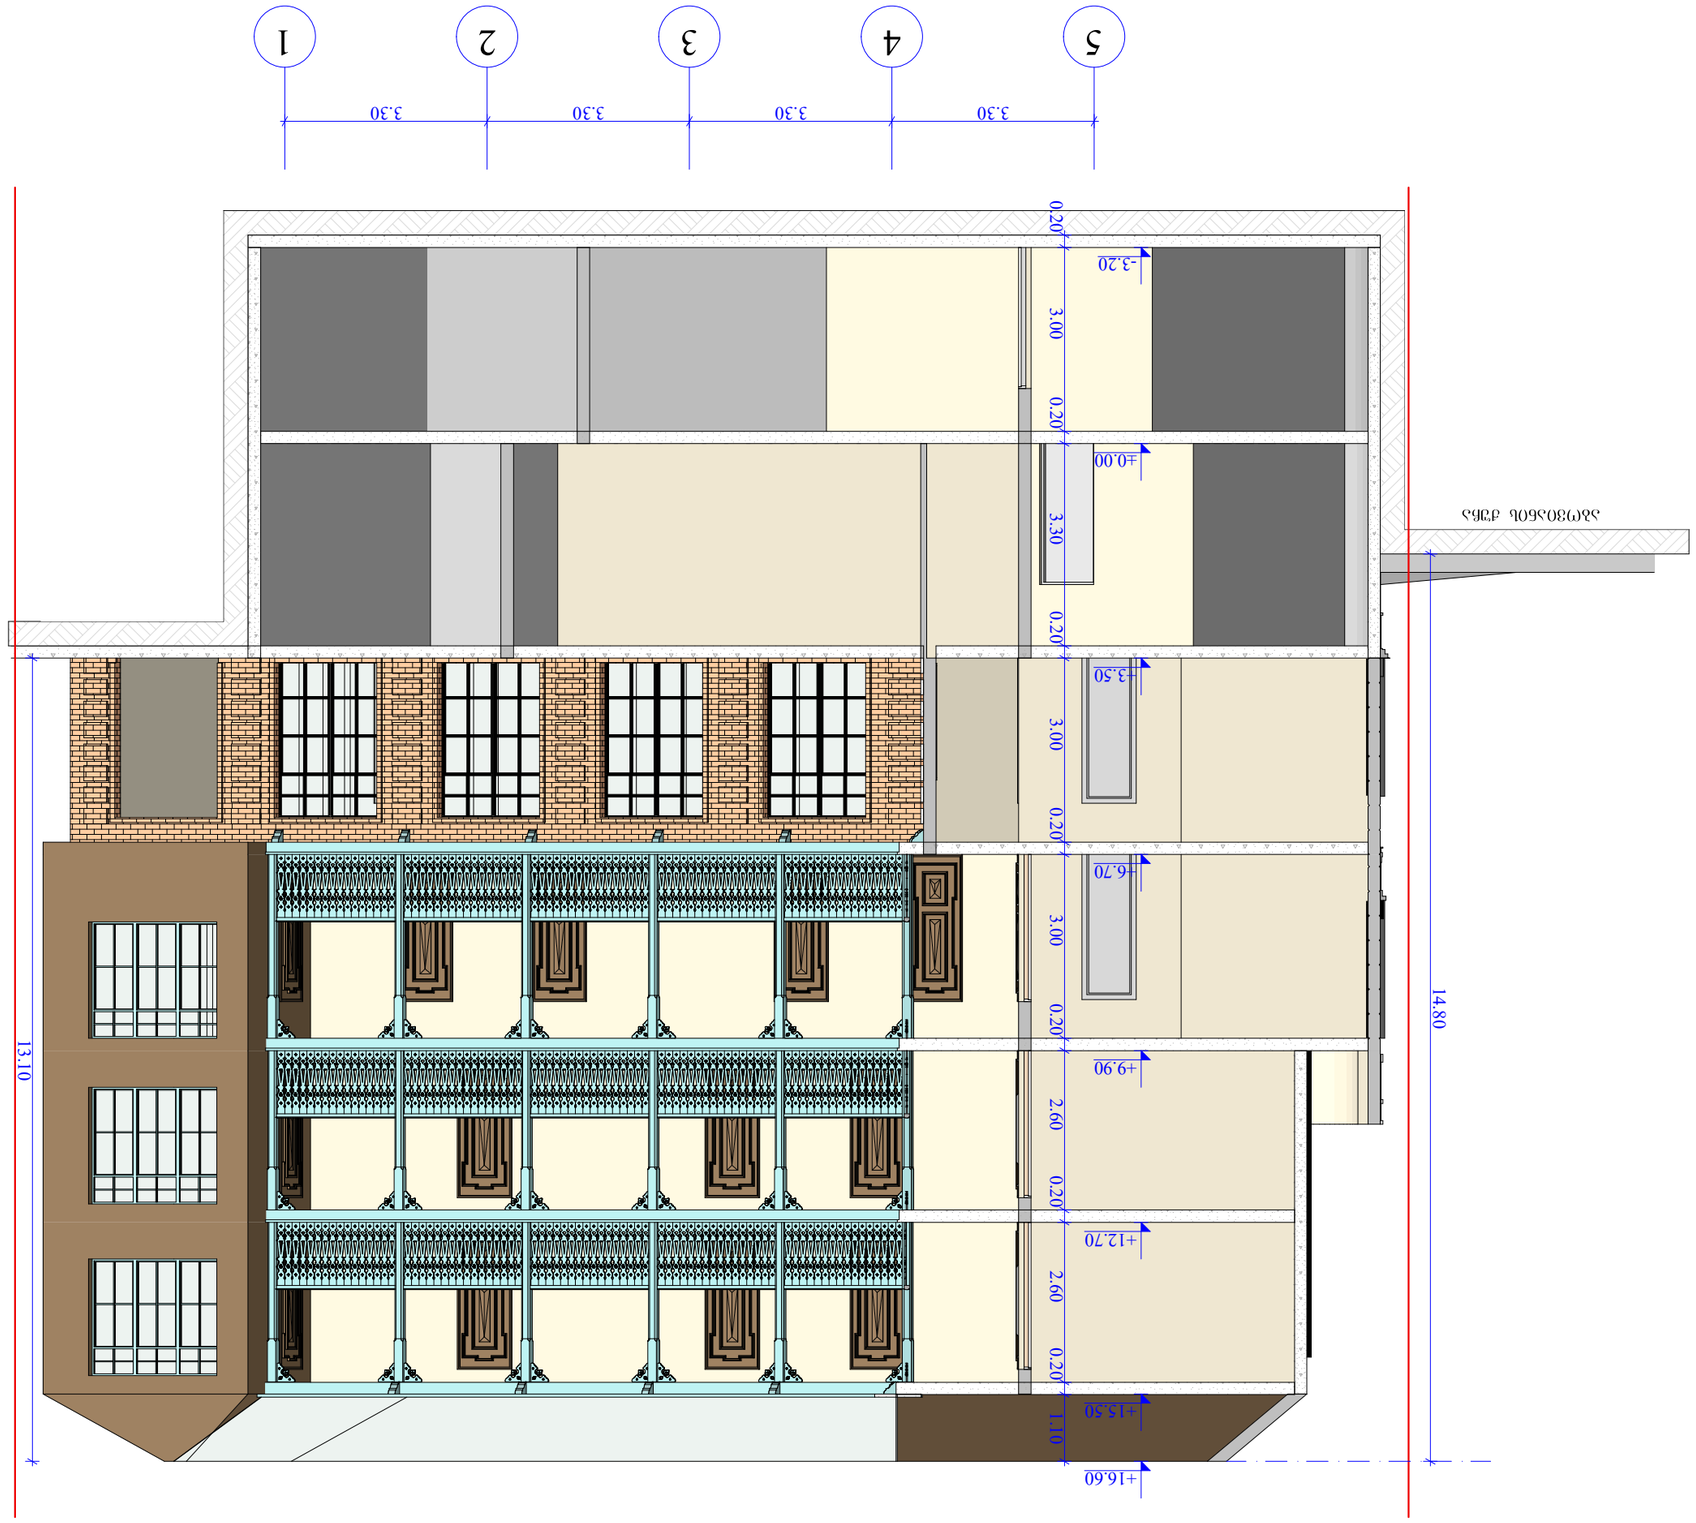

სანქციონირებული	
თარიღი	10/04/2020
ფურცლის	

A - 3

სანებართვო ფასადი	









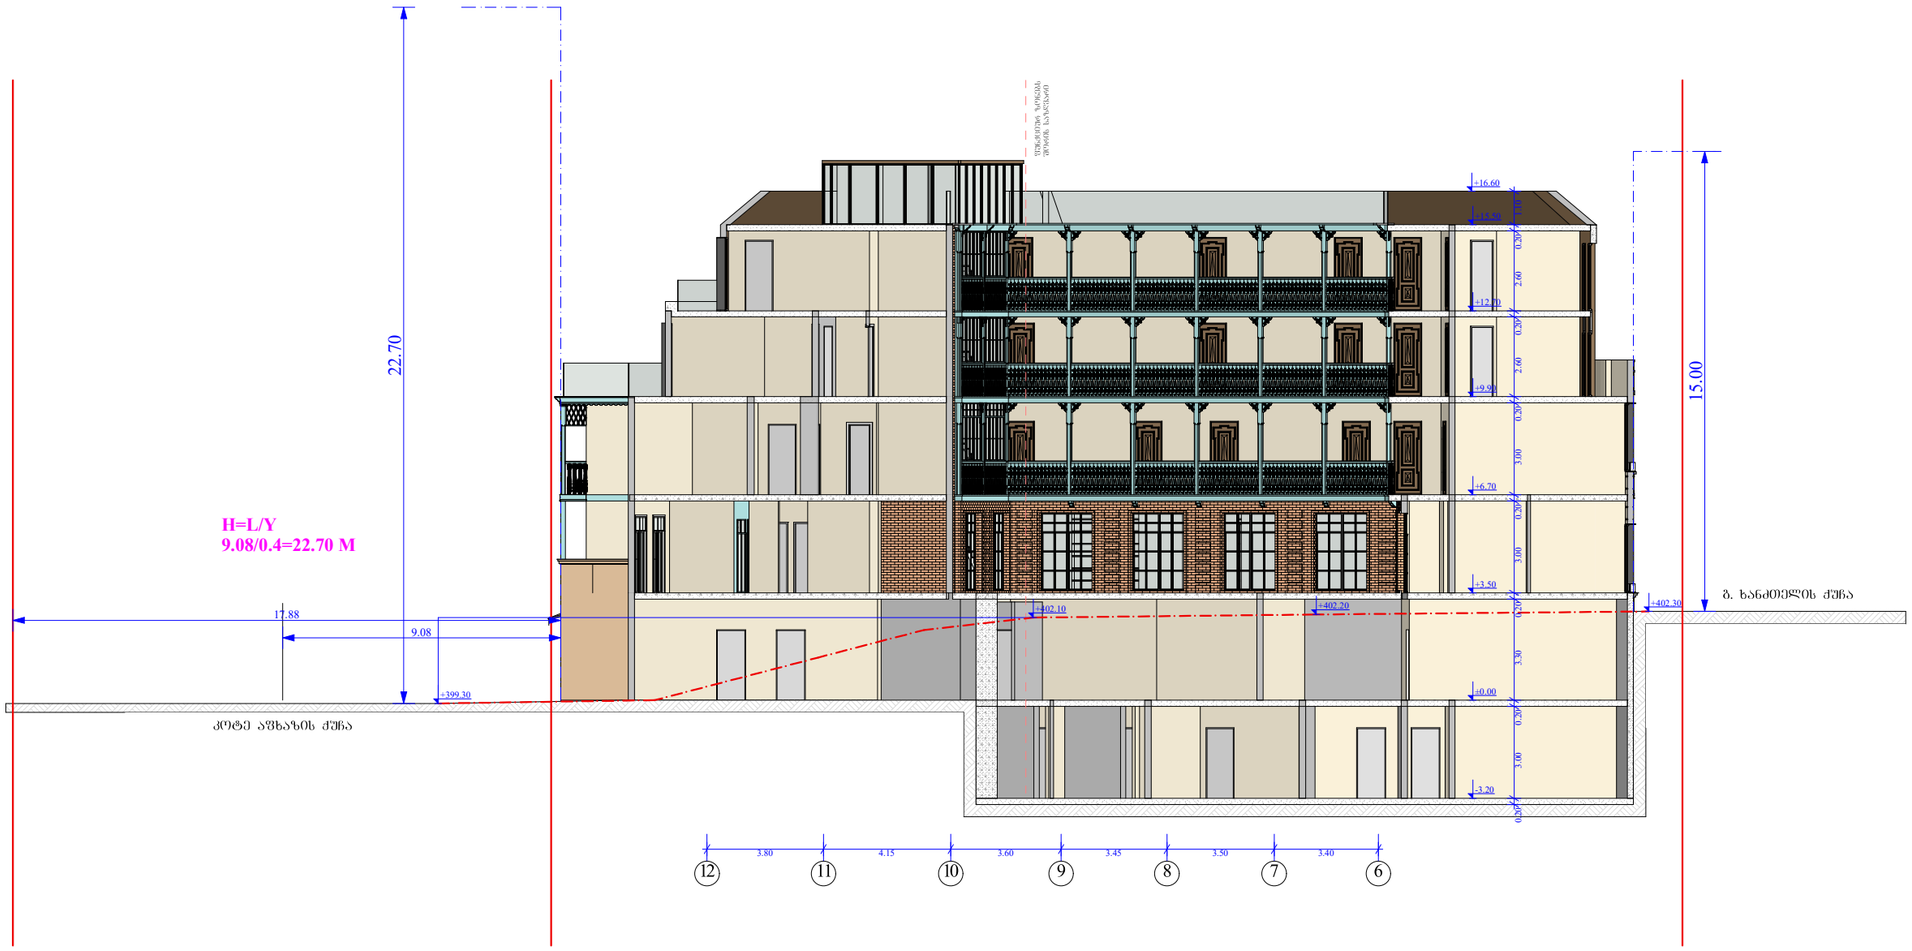

ობიექტის მისამართი

ქ. თბილისი, ქუჩა აბოვიანი, № 16,
ქუჩა ხანძთელი
(ყოფ. მიასნიკოვი) №26/14
ს.კ. 01.18.03.048.035

ფუნქციური დანიშნულება

სასტუმრო



ორგანიზაცია

შპს კალაუბანი
ს.კ. 405363690

დირექტორი	
ბ. ხუციშვილი	
პრ. ავტორი	
მ. პაპუკაშვილი	

სიმაღლის
განსაზღვრის სქემა 1

	საქმიანი დაკავებულობა (სქ)
	თავშეყრის დაკავებულობა (თვ)
	დამხმარე დაკავებულობა (დს)
	სავაჭრო დაკავებულობა (სვ)
	საცხოვრებელი დაკავებულობა (სც-2)
	სასაწყობო დაკავებულობა (სწ-1)

A - 3

მასშტაბი	
თარიღი	10/04/2020
ფურც.	