FOUR SIDE
ARCHITECTURE & DESIGN

შპს “ფორ საიდი” / 405141804 / LTD “Four Side”



ქ.თბილისი, ირინა ენუქიძის ქუჩა №5
(ს/კ01.72.14.013.681)

სასტუმრო (სტუდენტებისთვის)

კორექტირებული არქიტექტურული პროექტი



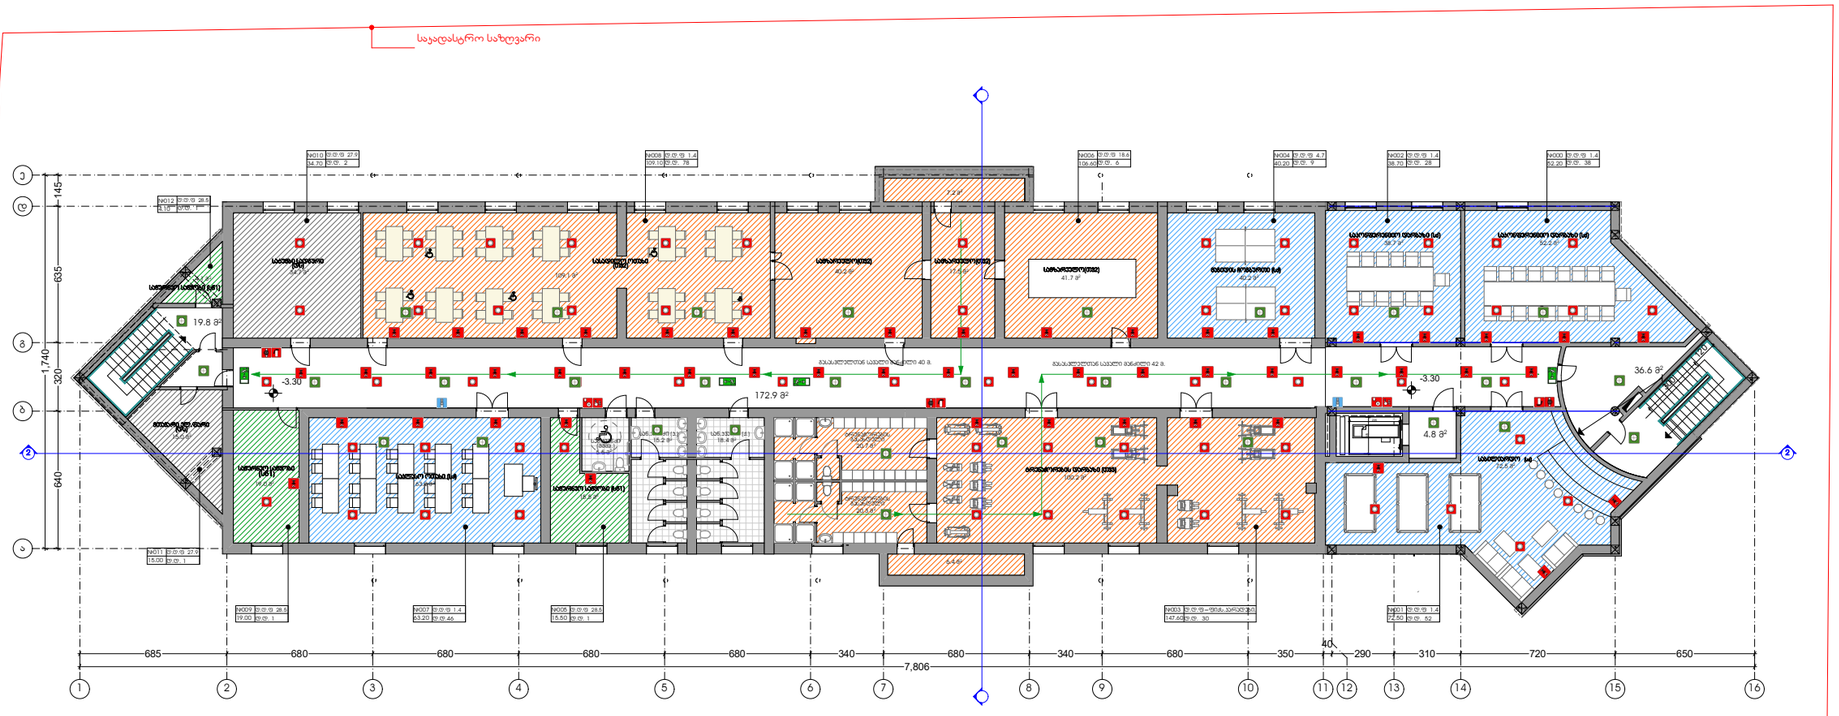

ექსპლიკაცია

ჰიდრობითი აღნიშვნები

- ავტოსაშხეფი (ჭედლის)
- ჯვამლის დეტექტორი
- სირენა სტრობ-სანათით
- ხელის დეტექტორი
- სახანძრო მილდგარი
- ხელის ცეცხლმაქრი
- სახანძრო ჰიდრანტი
- ავარიული განათება
- დისპენსერი

შენიშვნები

1.ნახაზზე ზომები მოცემულია სანტიმეტრებში.

პროექტის სახელწოდება

სასტუმრო (სტუდენტებისთვის)
პროექტირებული არქიტექტურული პროექტი

მისამართი	ქალაქი თბილისი, ირინა ენუქიძის ქუჩა №5 (ს/კ 01.72.14.013.681)
დამკვეთი	შპს "ევროპის უნივერსიტეტის ჯამჯუსი"

საპროექტო ორგანიზაცია

FOUR SIDE
ARCHITECTURE & DESIGN

დირექტორი	ა.ზაქარეიშვილი	
არქიტექტორი	ა.ზაქარეიშვილი	
შესრულა	ა.ზაქარეიშვილი	

მასშტაბი	ნახაზის დასახელება	
1:200	გეგმა -3.30 ნიშნულზე	
ფორმატი	ფურცლის №	ფურცლები
A2		
- თბილისი 2020 წ. -		

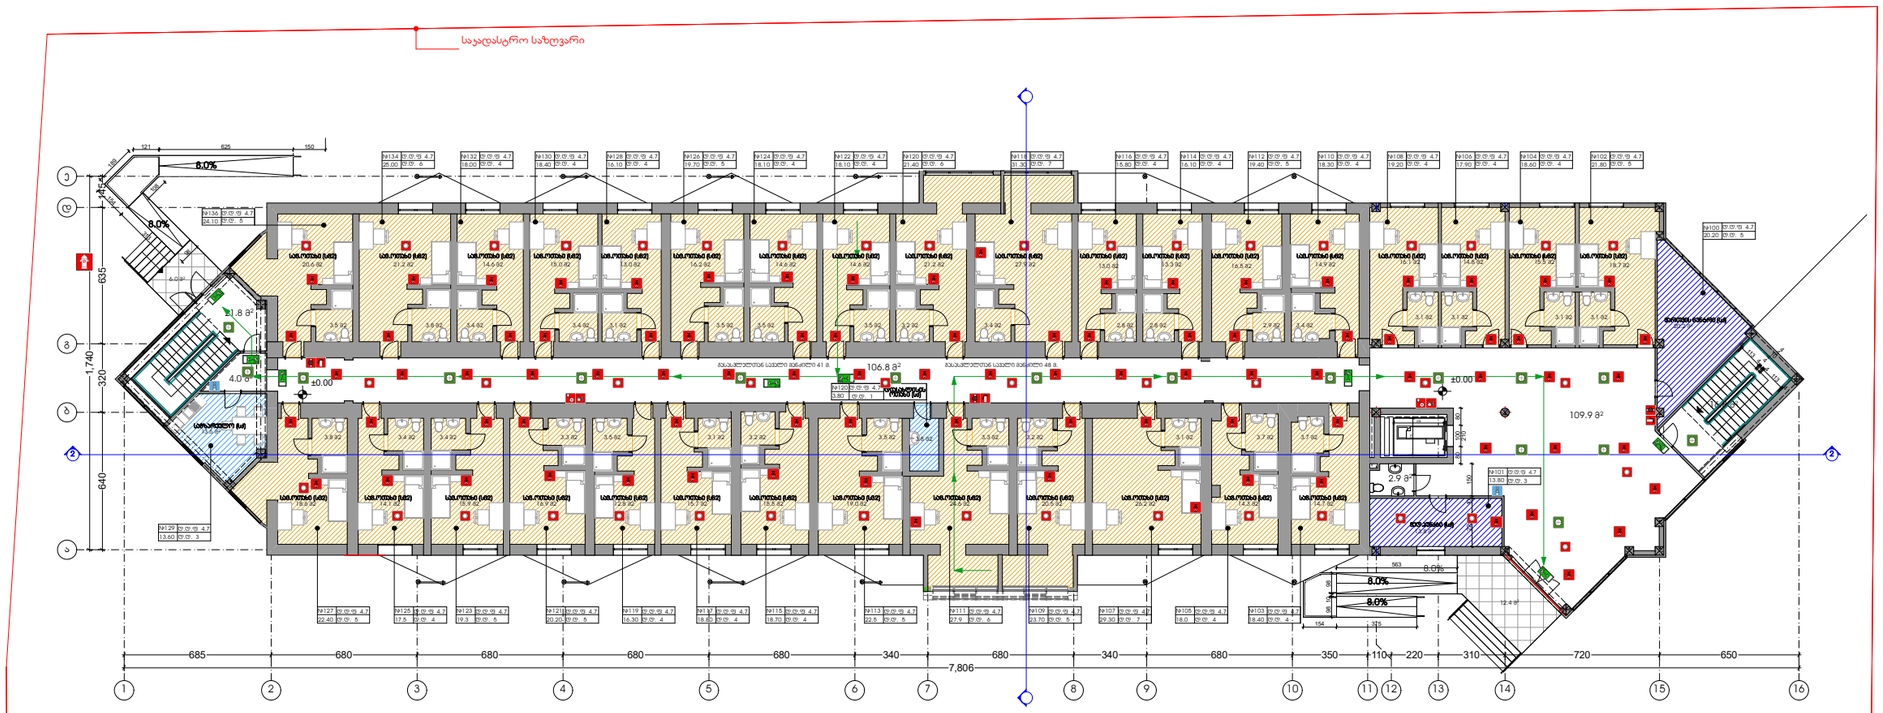

ექსპლიკაცია

ჰიროგლიფური აღნიშვნები

- ავტოსაშხეფი (ჭედლის)
- ჯვამლის დეტექტორი
- სირენა სტრობ-სანათით
- ხელის დეტექტორი
- სახანძრო მილდგარი
- ხელის ცეცხლმაქრი
- სახანძრო ჰიდრანტი
- ავარიული განათება
- დისპენსერი

შენიშვნები

1.ნახაზზე ზომები მოცემულია სანტიმეტრებში.

პროექტის სახელწოდება

სასტუმრო (სტუდენტებისთვის)
არქიტექტურული არქიტექტურული პროექტი

მისამართი	ქალაქი თბილისი, ირინა ენუქიძის ქუჩა №5 (ს/კ 01.72.14.013.681)
დამკვეთი	შპს "უკროპის უნივერსიტეტის ასამხუსი"

საპროექტო ორგანიზაცია

FOUR SIDE
ARCHITECTURE & DESIGN

დირექტორი	ა.ზაქარეიშვილი	
არქიტექტორი	ა.ზაქარეიშვილი	
შესრულა	ა.ზაქარეიშვილი	

მასშტაბი	ნახაზის დასახელება	
1:200	გეგმა ±0.00 ნიშნულზე	
ფორმატი	ფურცლის №	ფურცლები
A2		
- თბილისი 2020 წ. -		

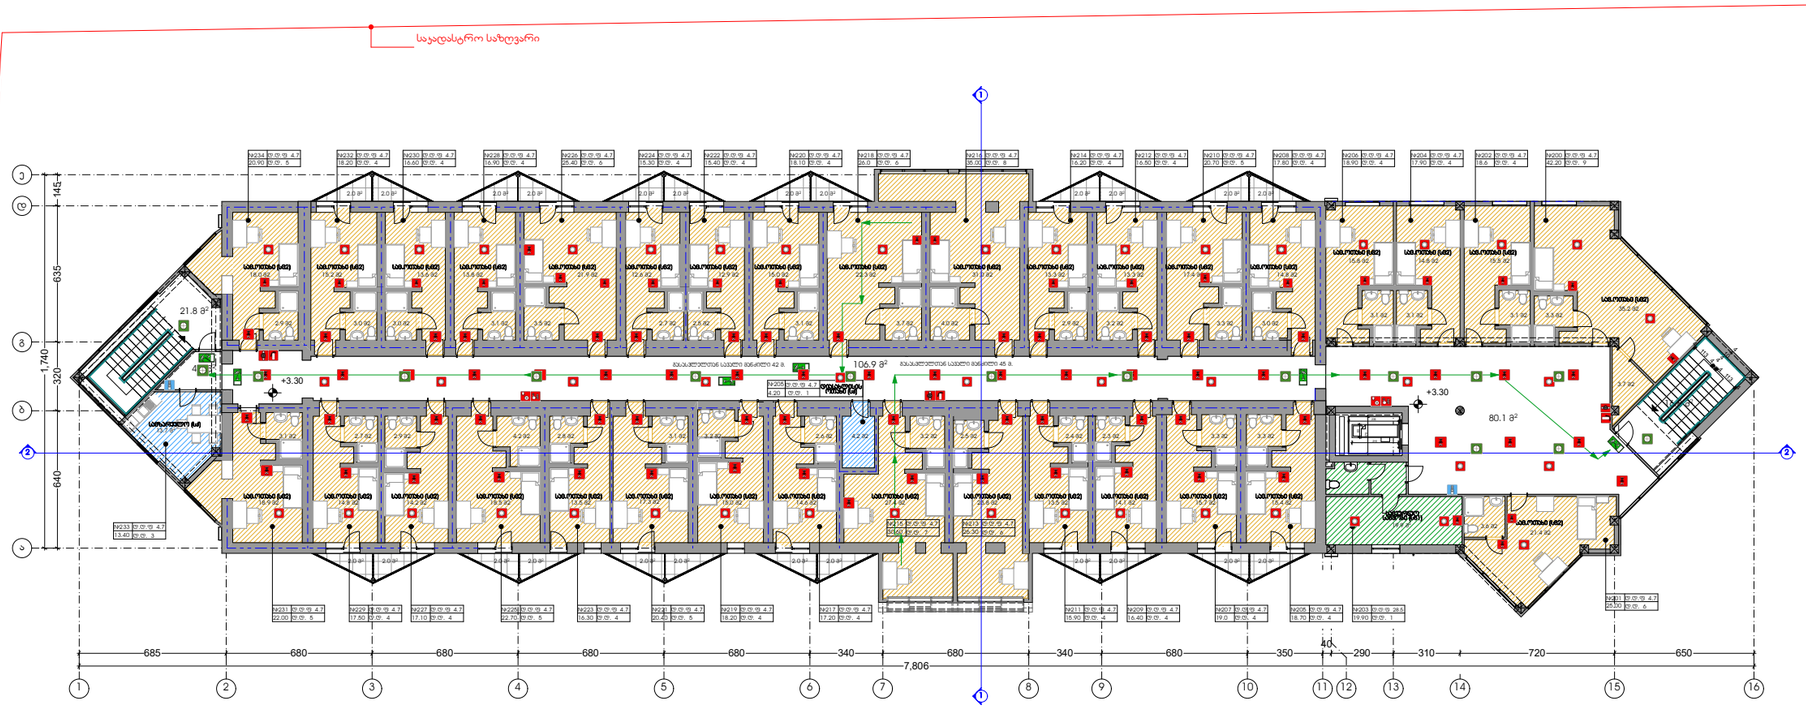

ექსპლიკაცია

ჰიდრობითი აღნიშვნები

- ავტოსაშხეფი (ჭედლის)
- ჯვამლის დეტექტორი
- სირენა სტრობ-სანათით
- ხელის დეტექტორი
- სახანძრო მილდგარი
- ხელის ცეცხლმაქრი
- სახანძრო ჰიდრანტი
- ავარიული განათება
- დისპენსერი

შენიშვნები

1.ნახაზზე ზომები მოცემულია სანტიმეტრებში.

პროექტის სახელწოდება

სასტუმრო (სტუდენტებისთვის) *პროექტირებული არქიტექტურული პროექტი*	
მისამართი	ქალაქი თბილისი, ირინა ენუქიძის ქუჩა №5 (ს/კ 01.72.14.013.681)
დამკვეთი	შპს "ევროპის უნივერსიტეტის აპმფსი"

საპროექტო ორგანიზაცია

FOUR SIDE
ARCHITECTURE & DESIGN

დირექტორი	ა.ზაქარეიშვილი	
არქიტექტორი	ა.ზაქარეიშვილი	
შესრულა	ა.ზაქარეიშვილი	

მასშტაბი	ნახაზის დასახელება	
1:200	გეგმა +3.30 ნიშნულზე	
ფორმატი	ფურცლის №	ფურცლები
A2		
- თბილისი 2020 წ. -		

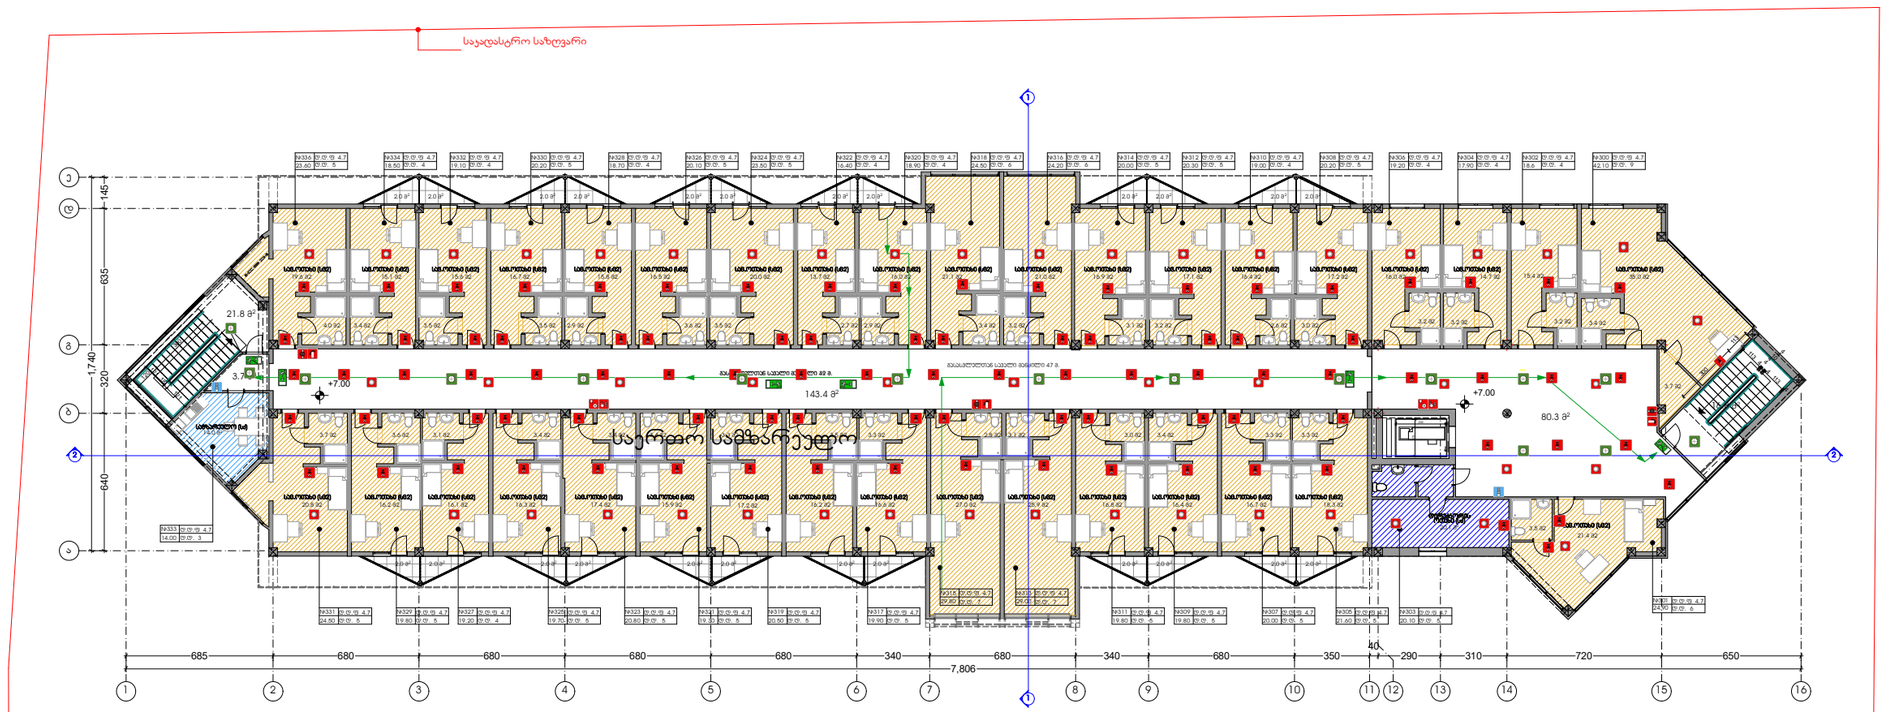

ექსპლიკაცია

ჰიდრობითი აღნიშვნები

- ავტოსაშხეფი (ჭედლის)
- ჯვამლის დეტექტორი
- სირენა სტრობ-სანათით
- ხელის დეტექტორი
- სახანძრო მილდგარი
- ხელის ცეცხლმაქრი
- სახანძრო ჰიდრანტი
- ავარიული განათება
- დისპენსერი

შენიშვნები

1.ნახაზზე ზომები მოცემულია სანტიმეტრებში.

პროექტის სახელწოდება

სასტუმრო (სტუდენტებისთვის) *პროექტირებადი არქიტექტურული პროექტი*	
მისამართი	ქალაქი თბილისი, ირინა ანჯაფარიძის ქუჩა №5 (ს/კ 01.72.14.013.681)
დამკვეთი	შპს "ევროპის უნივერსიტეტის ჯამჯუსი"

სპროექტო ორგანიზაცია

FOUR SIDE
ARCHITECTURE & DESIGN

დირექტორი	ა.ზაქარეიშვილი	
არქიტექტორი	ა.ზაქარეიშვილი	
შესრულა	ა.ზაქარეიშვილი	

მასშტაბი	ნახაზის დასახელება	
1:200	გეგმა +7.00 ნიშნულზე	
ფორმატი	ფურცლის №	ფურცლები
A2		
- თბილისი 2020 წ. -		

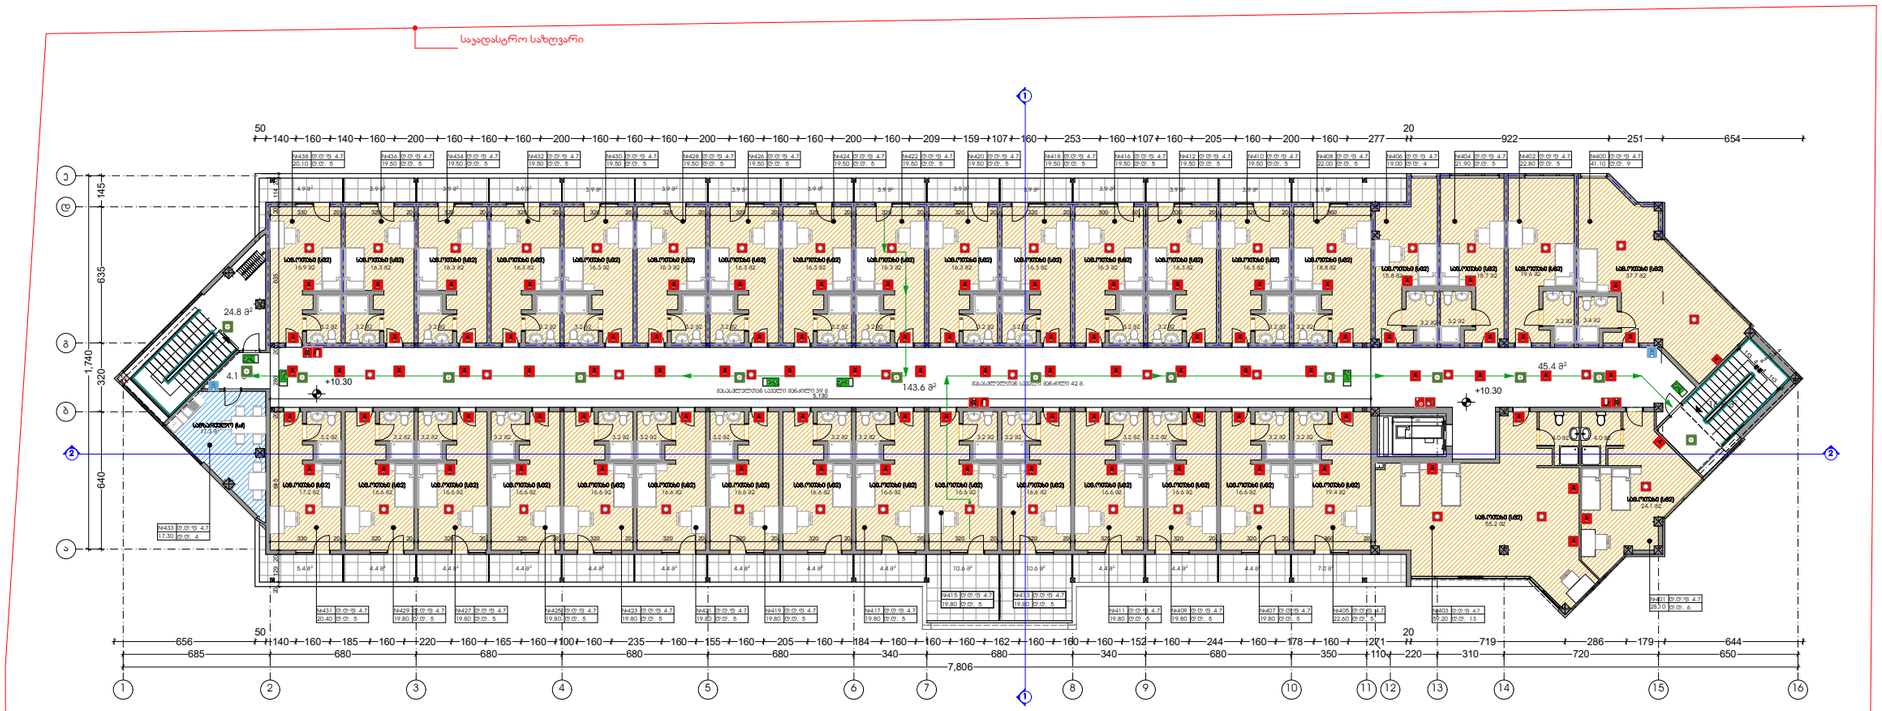

ექსპლიკაცია

ჰიდრობითი აღნიშვნები

- ავტოსაშხეფი (ჭედლის)
- ჯვამლის დეტექტორი
- სირენა სტრობ-სანათით
- ხელის დეტექტორი
- სახანძრო მილდგარი
- ხელის ცეცხლმაქრი
- სახანძრო ჰიდრანტი
- ავარიული განათება
- დისპენსერი

შენიშვნები

1.ნახაზზე ზომები მოცემულია სანტიმეტრებში.

პროექტის სახელწოდება

სასტუმრო (სტუდენტებისთვის)
არქიტექტურული არქიტექტურული პროექტი

მისამართი	ქალაქი თბილისი, ირინა ანჯაფარიძის ქუჩა №5 (ს/კ 01.72.14.013.681)
დამკვეთი	შპს "ევროპის უნივერსიტეტის ასამხვის"

საპროექტო ორგანიზაცია

FOUR SIDE
ARCHITECTURE & DESIGN

დირექტორი	ა.ზაქარეიშვილი	
არქიტექტორი	ა.ზაქარეიშვილი	
შესრულა	ა.ზაქარეიშვილი	

მასშტაბი	ნახაზის დასახელება	
1:200	გეგმა +10.30 ნიშნულზე	
ფორმატი	ფურცლის №	ფურცლები
A2		
- თბილისი 2020 წ. -		

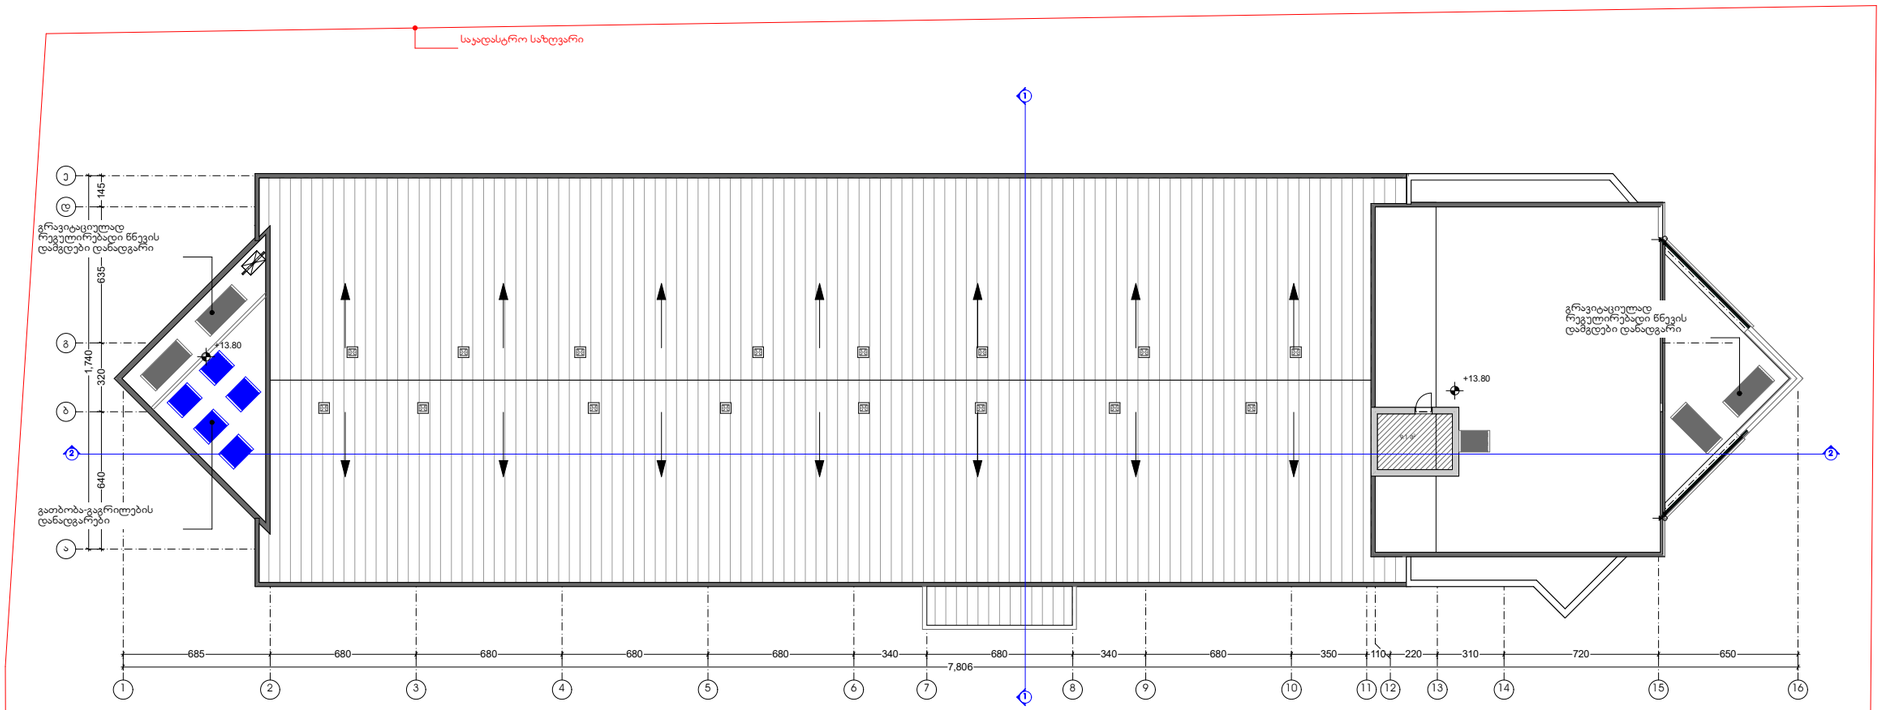

ექსპლიკაცია

ჰაერობითი ალნიშვნები

შენიშვნები

1.ნახაზზე ზომები მოცემულია სანტიმეტრებში.

პროექტის სახელწოდება

სასტუმრო (სტუდენტებისთვის)
კორექტირებული არქიტექტურული პროექტი

მისამართი	ქალაქი თბილისი, ირინა ენუქიძის ქუჩა №5 (ს/კ 01.72.14.013.681)
დამკვეთი	შპს "ევროპის უნივერსიტეტის პამპუსი"

საპროექტო ორგანიზაცია

FOUR SIDE
ARCHITECTURE & DESIGN

დირექტორი	ა.ზაქარეიშვილი	
არქიტექტორი	ა.ზაქარეიშვილი	
შეასრულა	ა.ზაქარეიშვილი	

მასშტაბი	ნახაზის დასახელება	
1:200	გეგმა +13.80 ნიშნულზე	
ფორმატი	ფურცლის №	ფურცლები
A2		
- თბილისი 2020 წ. -		