ფორმატი A-3 | დაკვეთა № | შაილის სახელი

ექსპლიკაცია:

შენიშვნები:

ზომები მოცემულია მეტრებში

+0.00=435.30 (აბს. ნიშნული)

პროექტის სახელწოდება:

ქ. თბილისში, მცხეთის გზის მიმდებარედ (ნაკვ. №01.72.14.034.968) შ.პ.ს. "თორის" კუთვნილ მიწის ნაკვეთზე მრავალფუნქციური კომპლექსი/შენობის არქიტექტურული კორექტირებული პროექტი

	გვარი	ხელმოწერა
დირექტორი:	ბ. დათიბაშვილი	
მთ. არქიტ.:	თ. დათიბაშვილი	
არქიტექტორი:	ბ. დათიბაშვილი	
შესრულა:	ბ. გვანცელაძე	

მისამართი

შპს "JD studio"

მასშტაბი	1:200	ფასადი "1-7"
თარიღი	2020	

სტადია	ფურცელი	ფურცლები
ა.პ.	A-301	36

ფასადის მოპირკეთების დეტალი №1 მ. 1:20

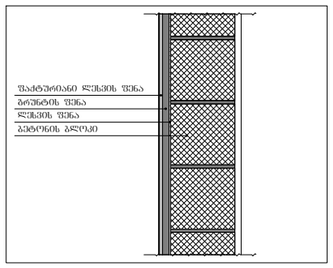

ვენტილირებადი ფასადის მოპირკეთების დეტალი №2 მ. 1:20

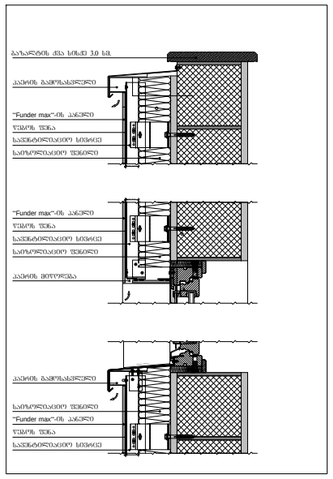

ფასადის მოპირკეთების დეტალი №3 მ. 1:20

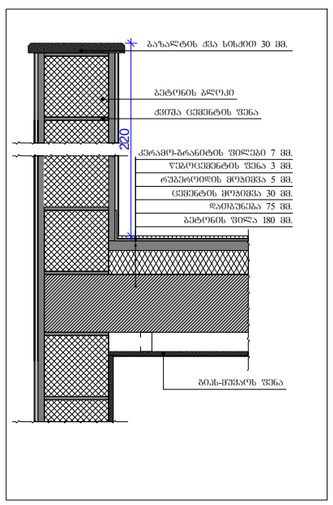

ფასადი "1-7" მ. 1:200

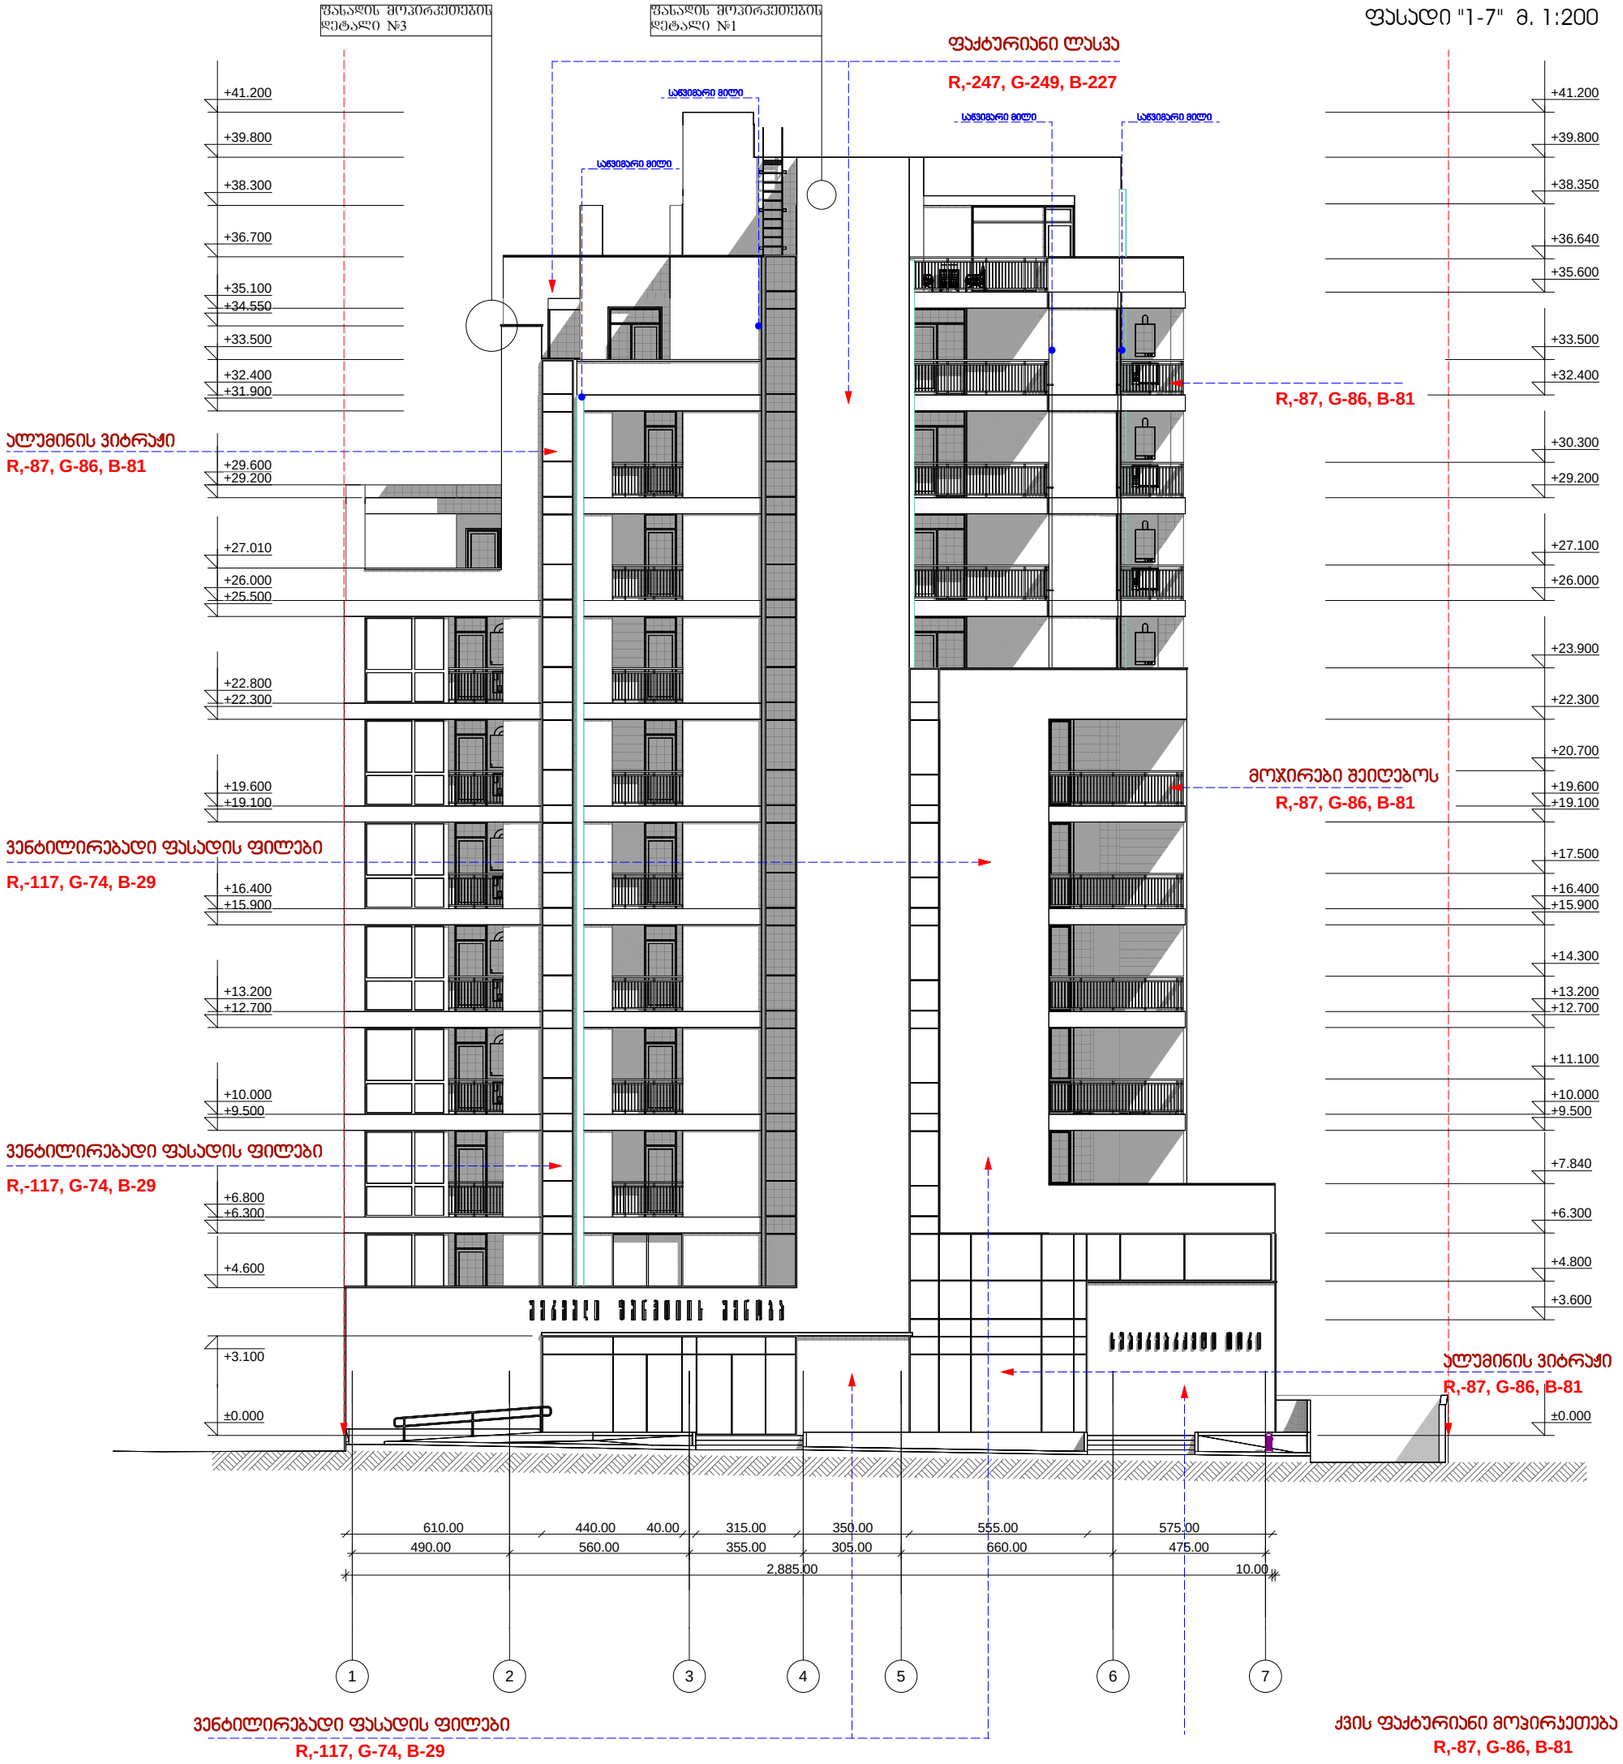



შენობის ფასადების ფრაგმენტების განლაგების სქემა	
ფასადის ფრაგმენტების ნუმერაციის სქემა	
ფასადის ფრაგმენტების ტექნიკური აღწერილობ

ფასადის მოპირკეთების დეტალი №4 მ. 1:20

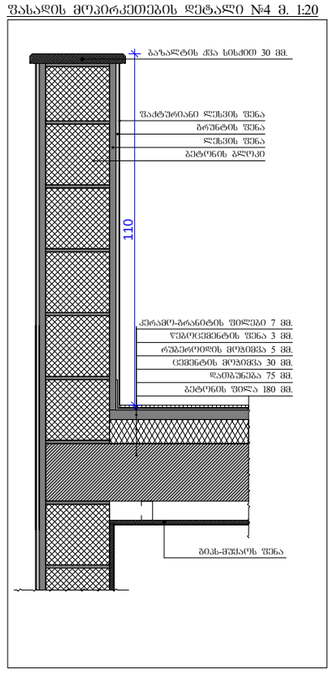

ფასადის მოპირკეთების დეტალი №4 მ. 1:20

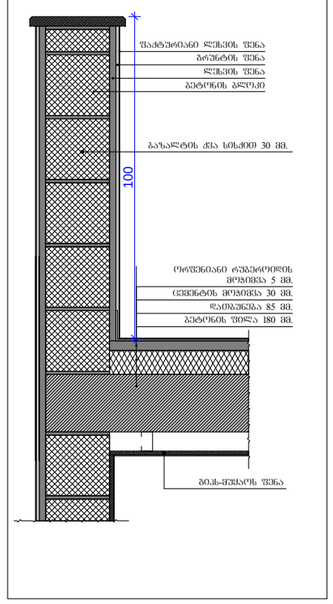

ფასადი "7-1" მ. 1:200

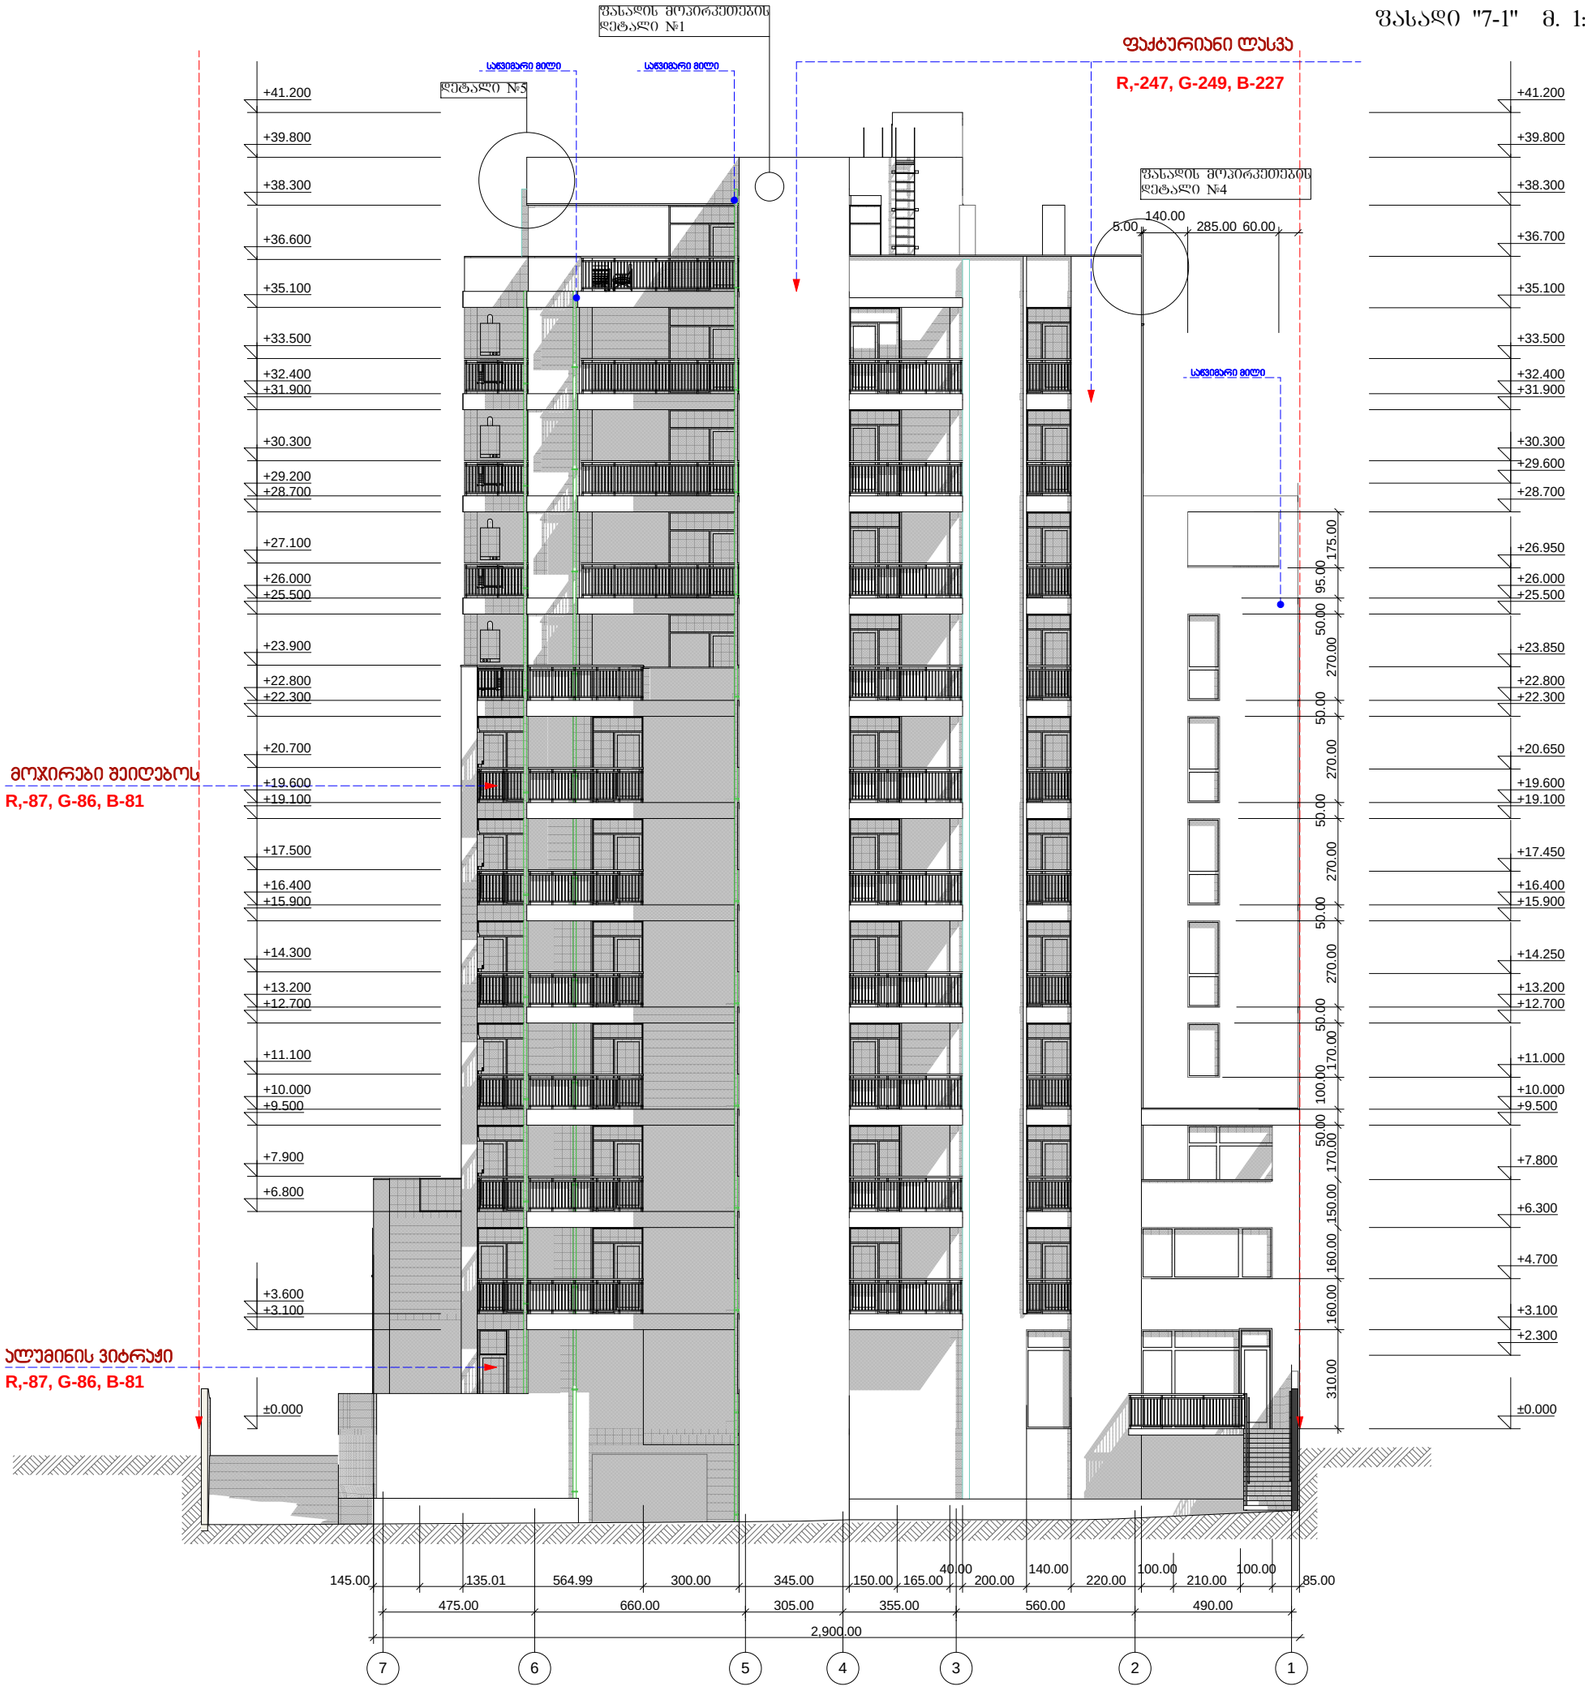

ფორმატი	დაკვეთა №	ფაილის სახელი
A-3		

ექსპლიკაცია:

შენიშვნები:

ზომები მოცემულია მეტრებში

+0.00=435.30 (აბს. ნიშნული)

პროექტის სახელწოდება:

ქ. თბილისში, მცხეთის გზის მიმდებარედ (ნაკვ. №01.72.14.034.968) შ.პ.ს. "თორის" კუთვნილ მიწის ნაკვეთზე მრავალფუნქციური კომპლექსი/შენობის არქიტექტურული კორექტირებული პროექტი

	გვარი	ხელმოწერა
დირექტორი:	გ. ლათიბაშვილი	
მთ. არქიტ.:	თ. ლათიბაშვილი	
არქიტექტორი:	გ. ლათიბაშვილი	
შესრულა:	გ. გვანცელაძე	

მისამართი

შპს "JD studio"

მასშტაბი	1:200	ფასადი "7-1"
თარიღი	2020	

სტადია	ფურცელი	ფურცლები
ა.პ.	A-302	36



ფასადი №1

ფასადების ნუმერაციის ნახაზი

ფასადი "ბ-ა" მ. 1:200








ავტორის ნებართვის გარეშე აკრძალულია ნახაზის გამოყენება, კოპირება და გავრცელება