
შენობა № 1-ის ფასადი 10 - 1 ღერძებში

მასშტაბი 1:100

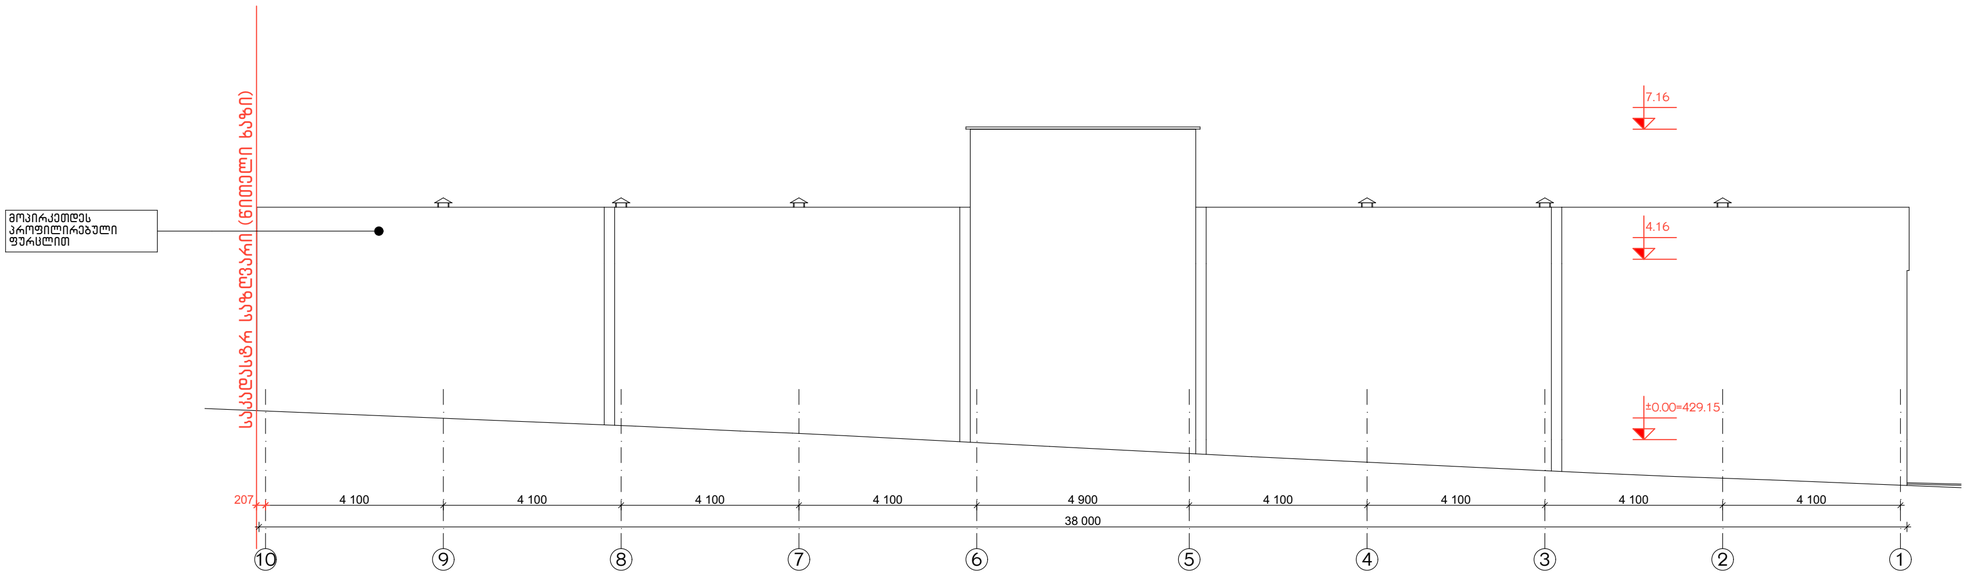

შენობა № 1-ის ფასადი ა - ბ ღერძებში

მასშტაბი 1:100

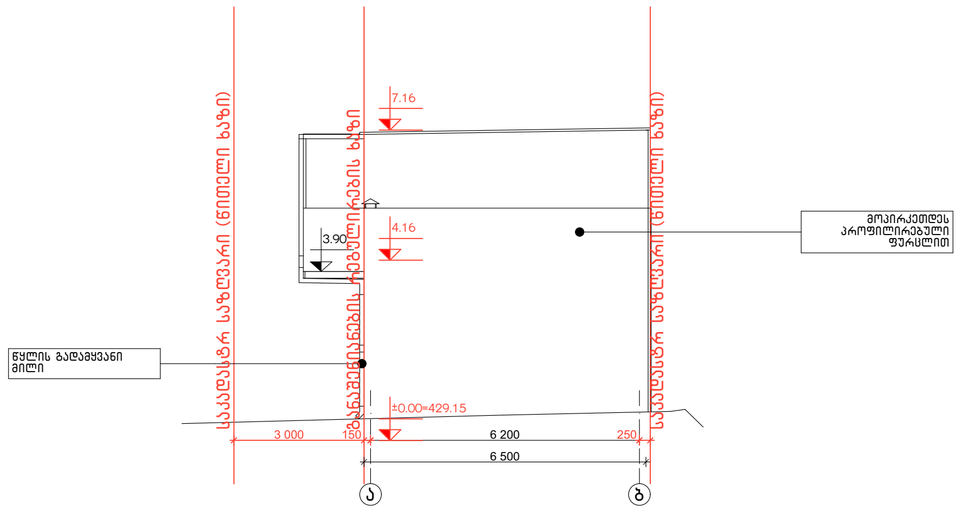



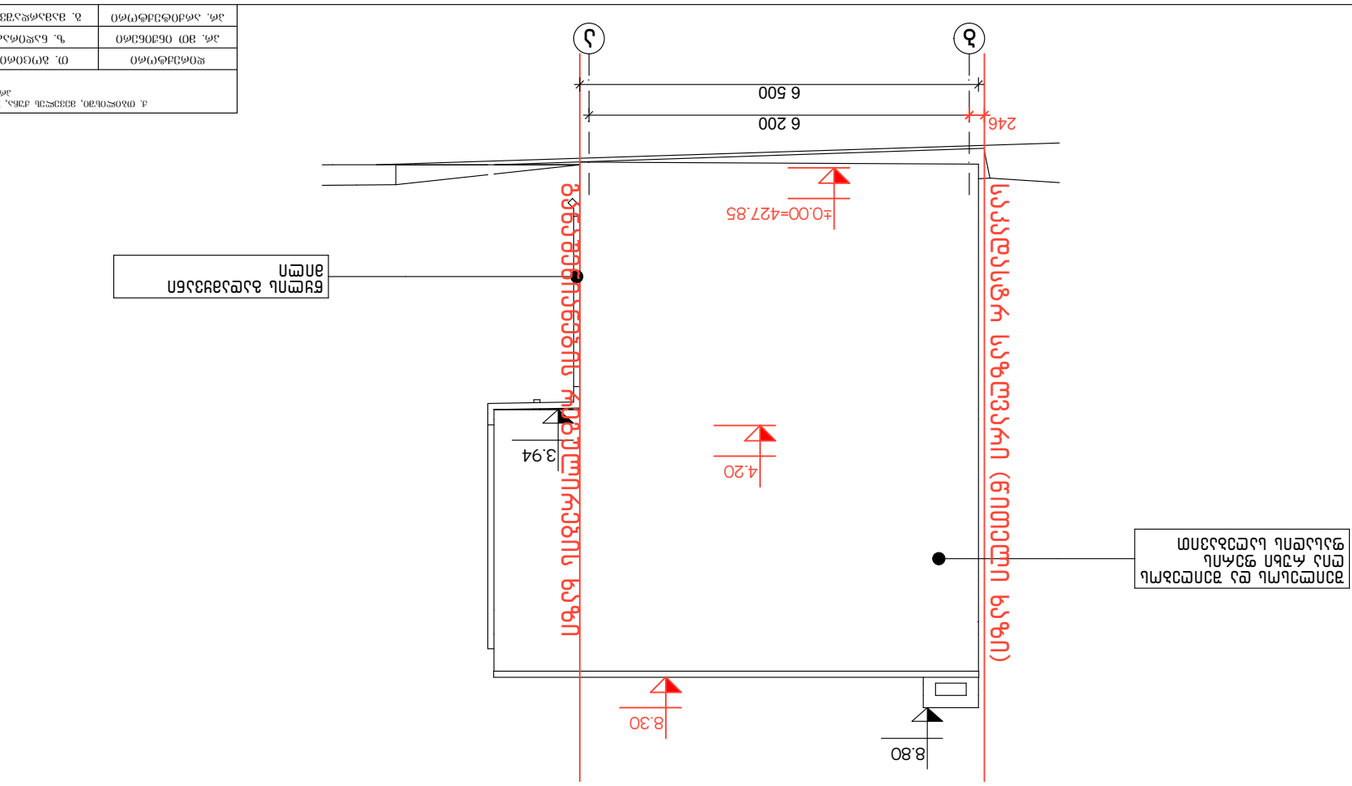

ნაგებობის N 2-ის ფასადის 1 - 4 ღერძებზე
მასშტაბი 1:100

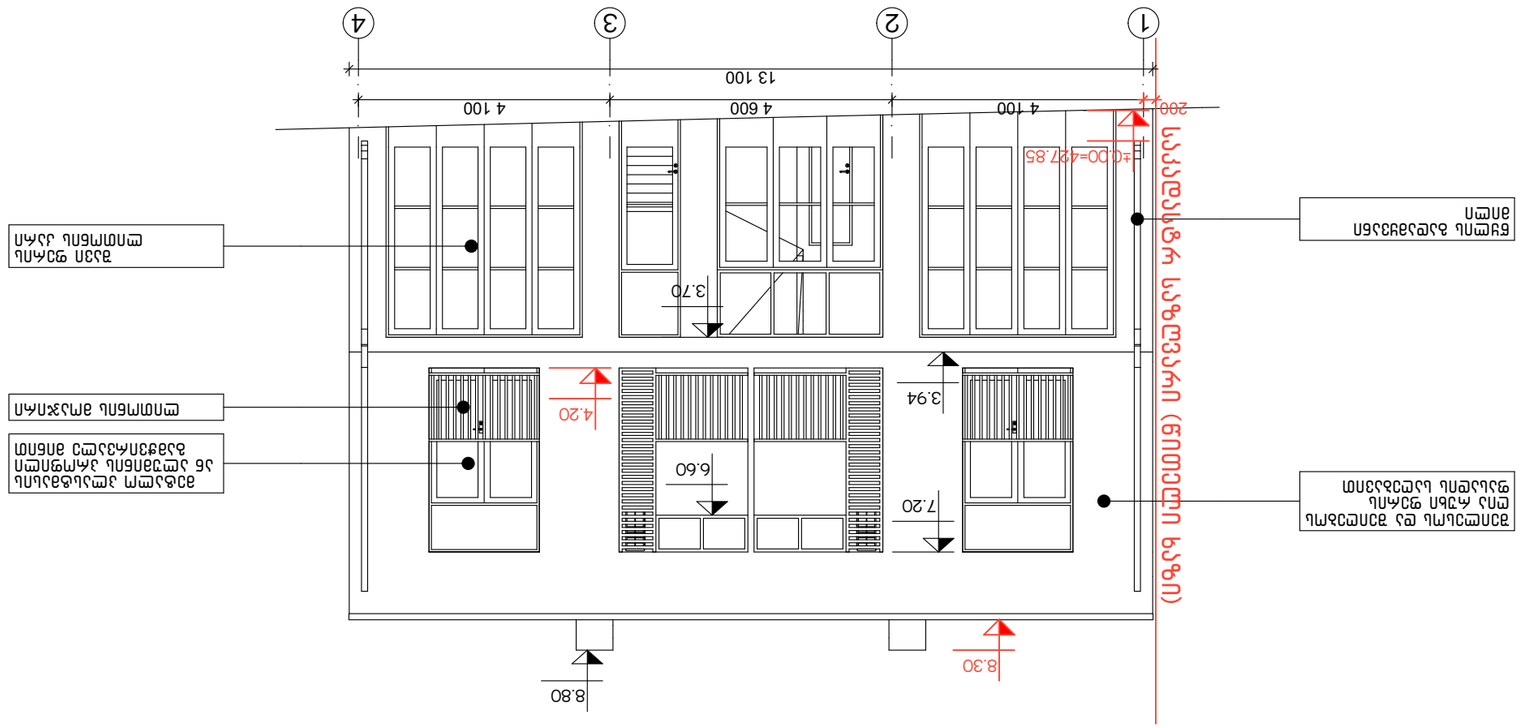

ნაგებობის N 2-ის ფასადის A - B ღერძებზე
მასშტაბი 1:100


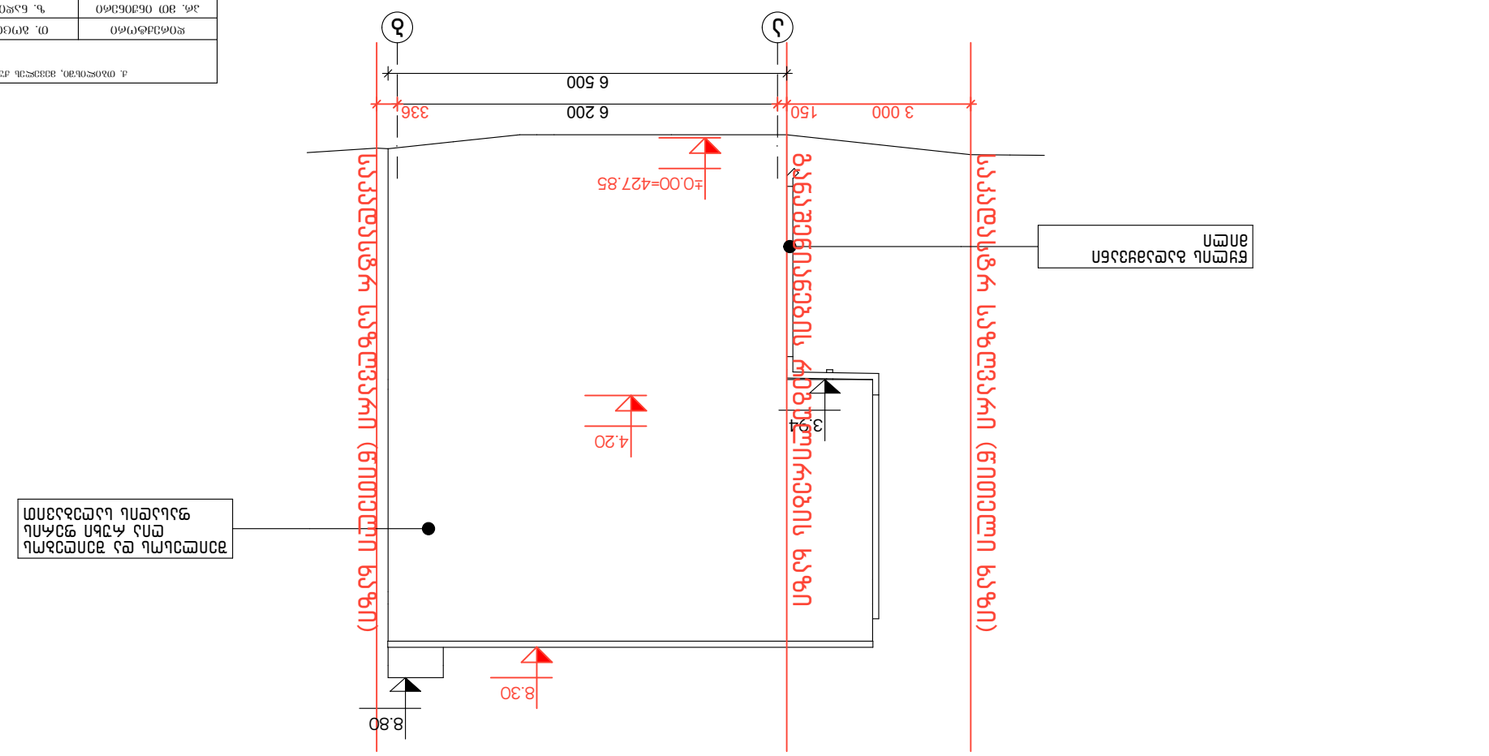



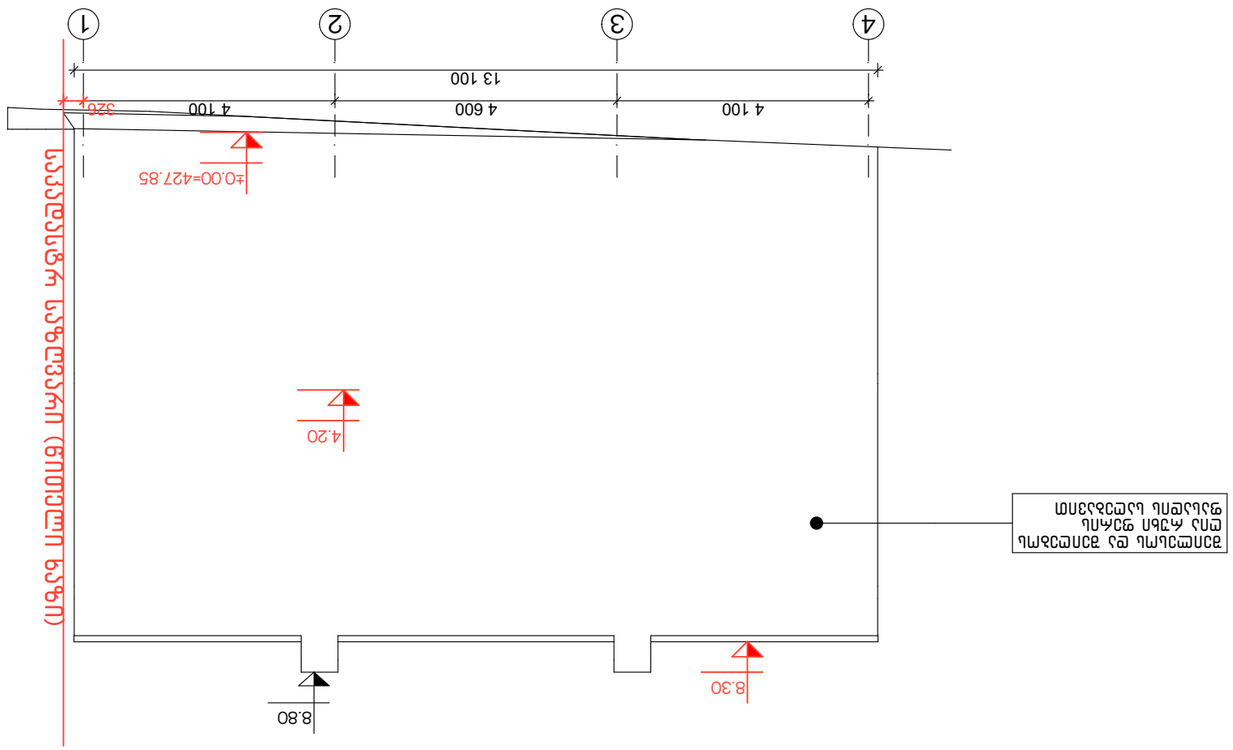



