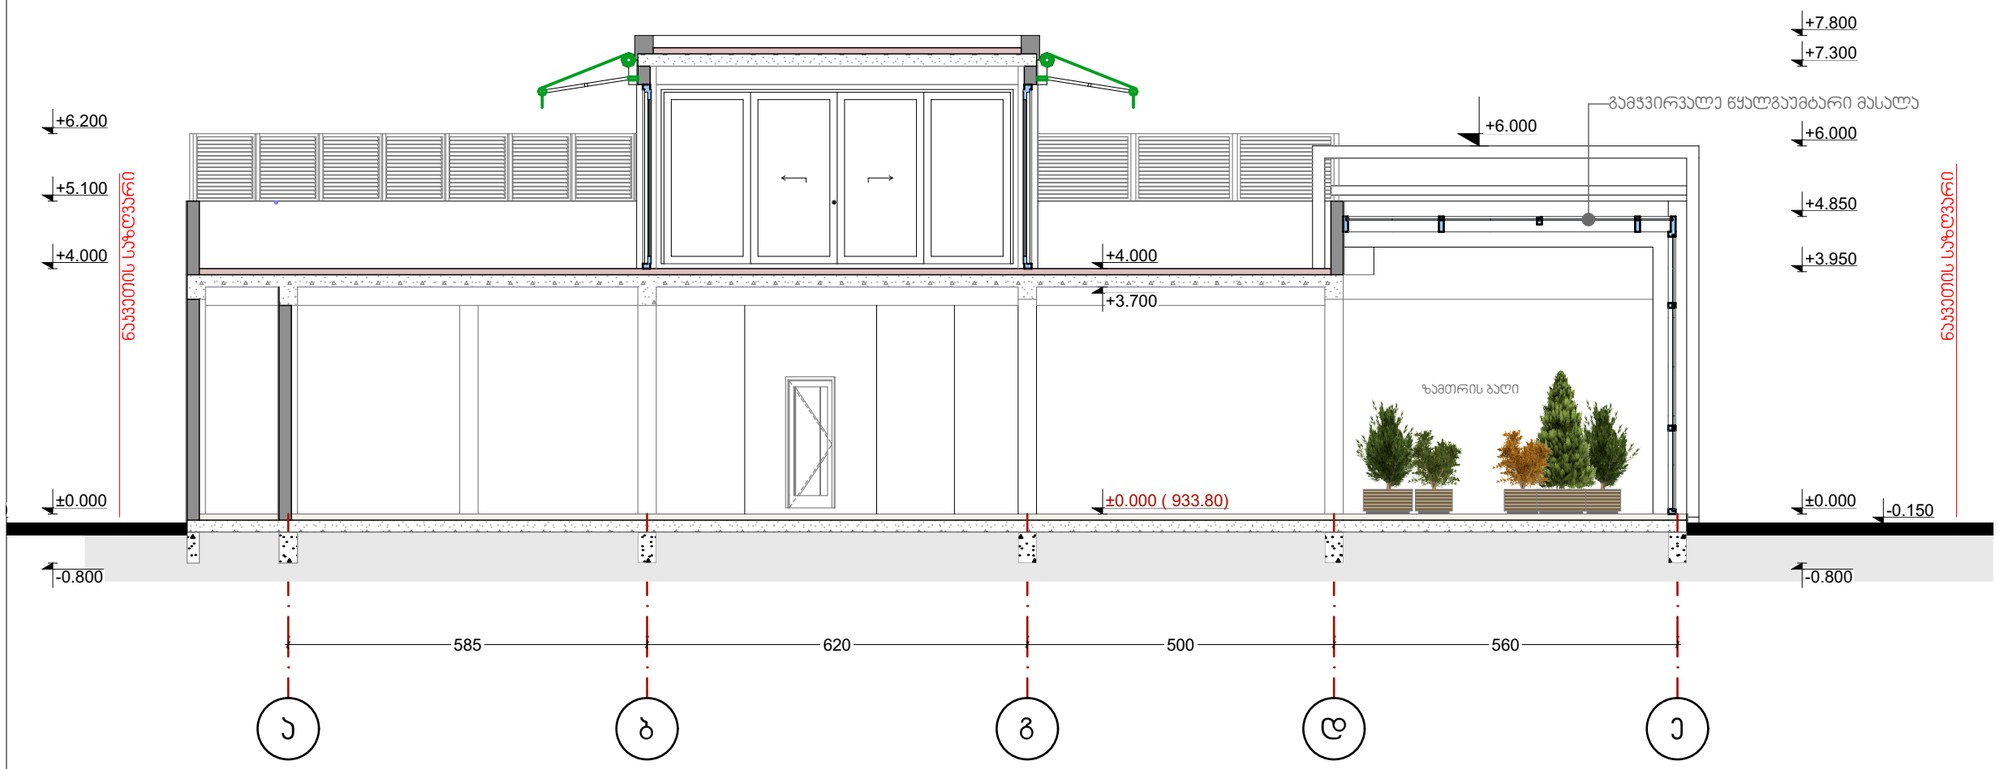


შპს "ფორმა"
404544445

სავაჭრო ობიექტი - მაღაზია
ქ.თბილისი, დაბა წყნეთი,
რუსთაველის ქ. №50
ს/კ 01.20.01.069.012

არქიტექტურული ნაწილი


საპროექტო ჯგუფი
ლ. ქობულია
მ. სამარღანიშვილი
ა. მგალობლიშვილი
ა. სულაბერიძე

ჭრილი 1

მასშტაბი
1:100

გვერდი
12

ფორმატი
□□3 (420X297მმ)

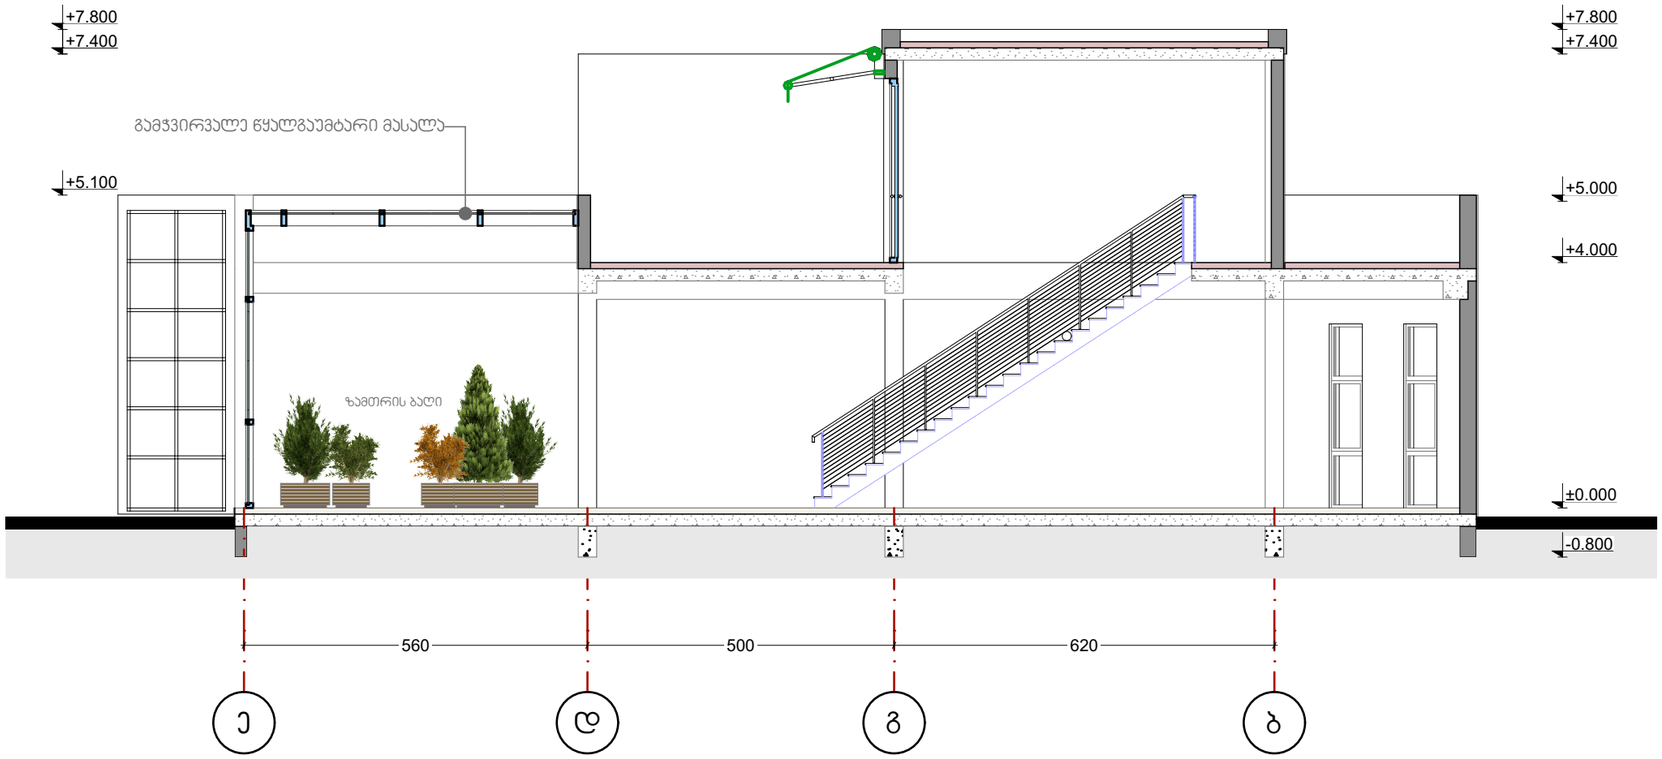

4MA architects

შპს "ფორმა"
404544445

სავაჭრო ობიექტი - მაღაზია
ქ.თბილისი, დაბა წყნეთი,
რუსთაველის ქ. №50
ს/კ 01.20.01.069.012

არქიტექტურული ნაწილი


საპროექტო ჯგუფი
ლ. ქობულია
მ. სამარღანიშვილი
ა. მგალობლიშვილი
ა. სულაბერიძე

ჭრილი 2

მასშტაბი
1:100

გვერდი
13

ფორმატი
□□3 (420X297მმ)

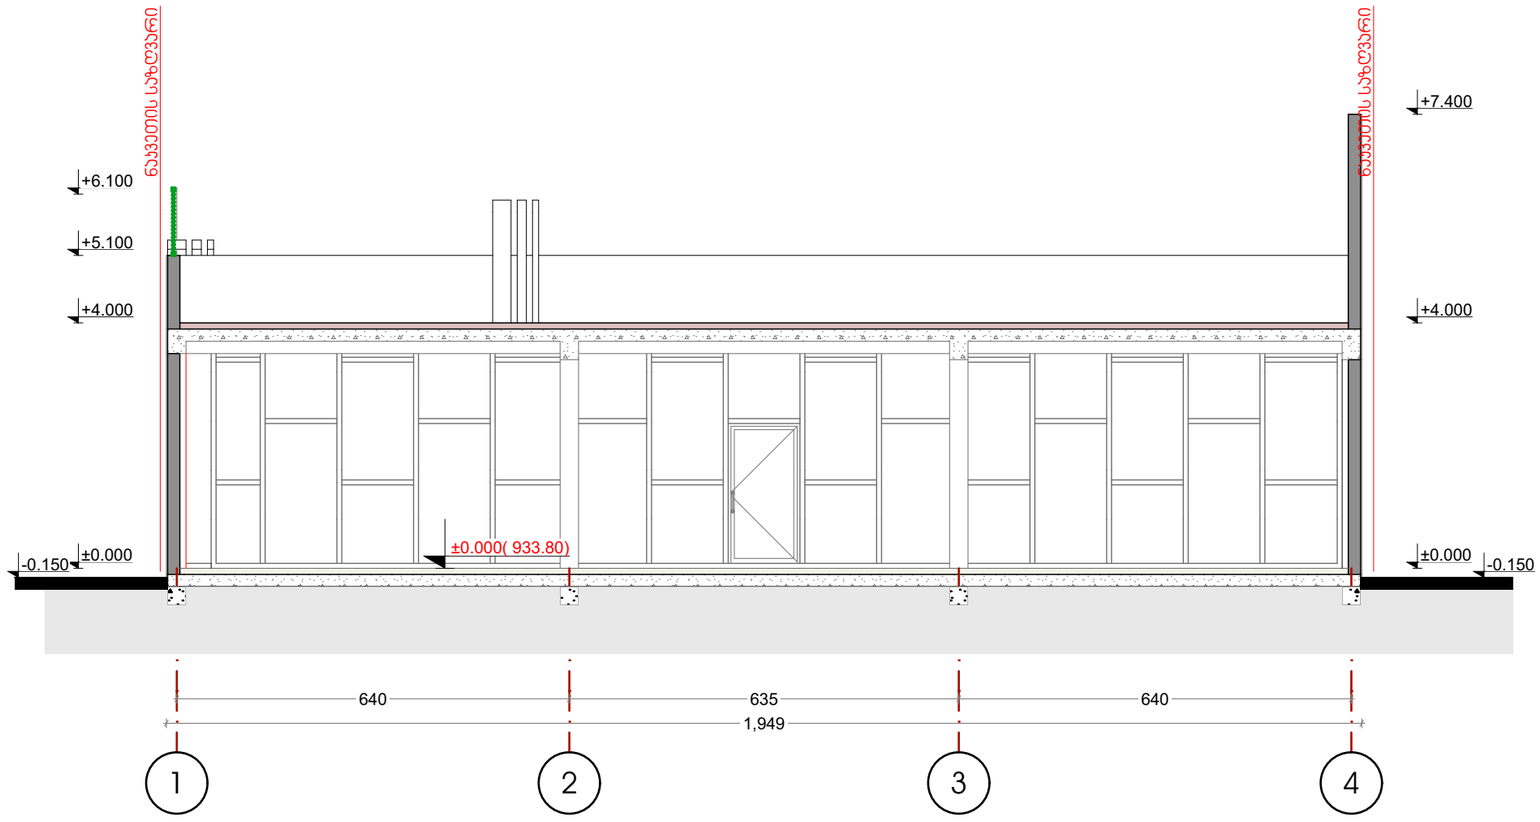

4MA architects

შპს "ფორმა"
404544445

საპატრო ობიექტი - მაღაზია
ქ.თბილისი, დაბა წყნეთი,
რუსთაველის ქ. №50
ს/კ 01.20.01.069.012

არქიტექტურული ნაწილი

საპროექტო ჯგუფი
ლ. ქობულია
მ. სამარღანიშვილი
ა. მგალობლიშვილი
ა. სულაბერიძე

ჭრილი 3

მასშტაბი
1:100

გვერდი
14

ფორმატი
□□3 (420X297მმ)