III ეტაპის სამუშაოები. ც ბლოკი.
ფასადი 1-6 ღერძებში

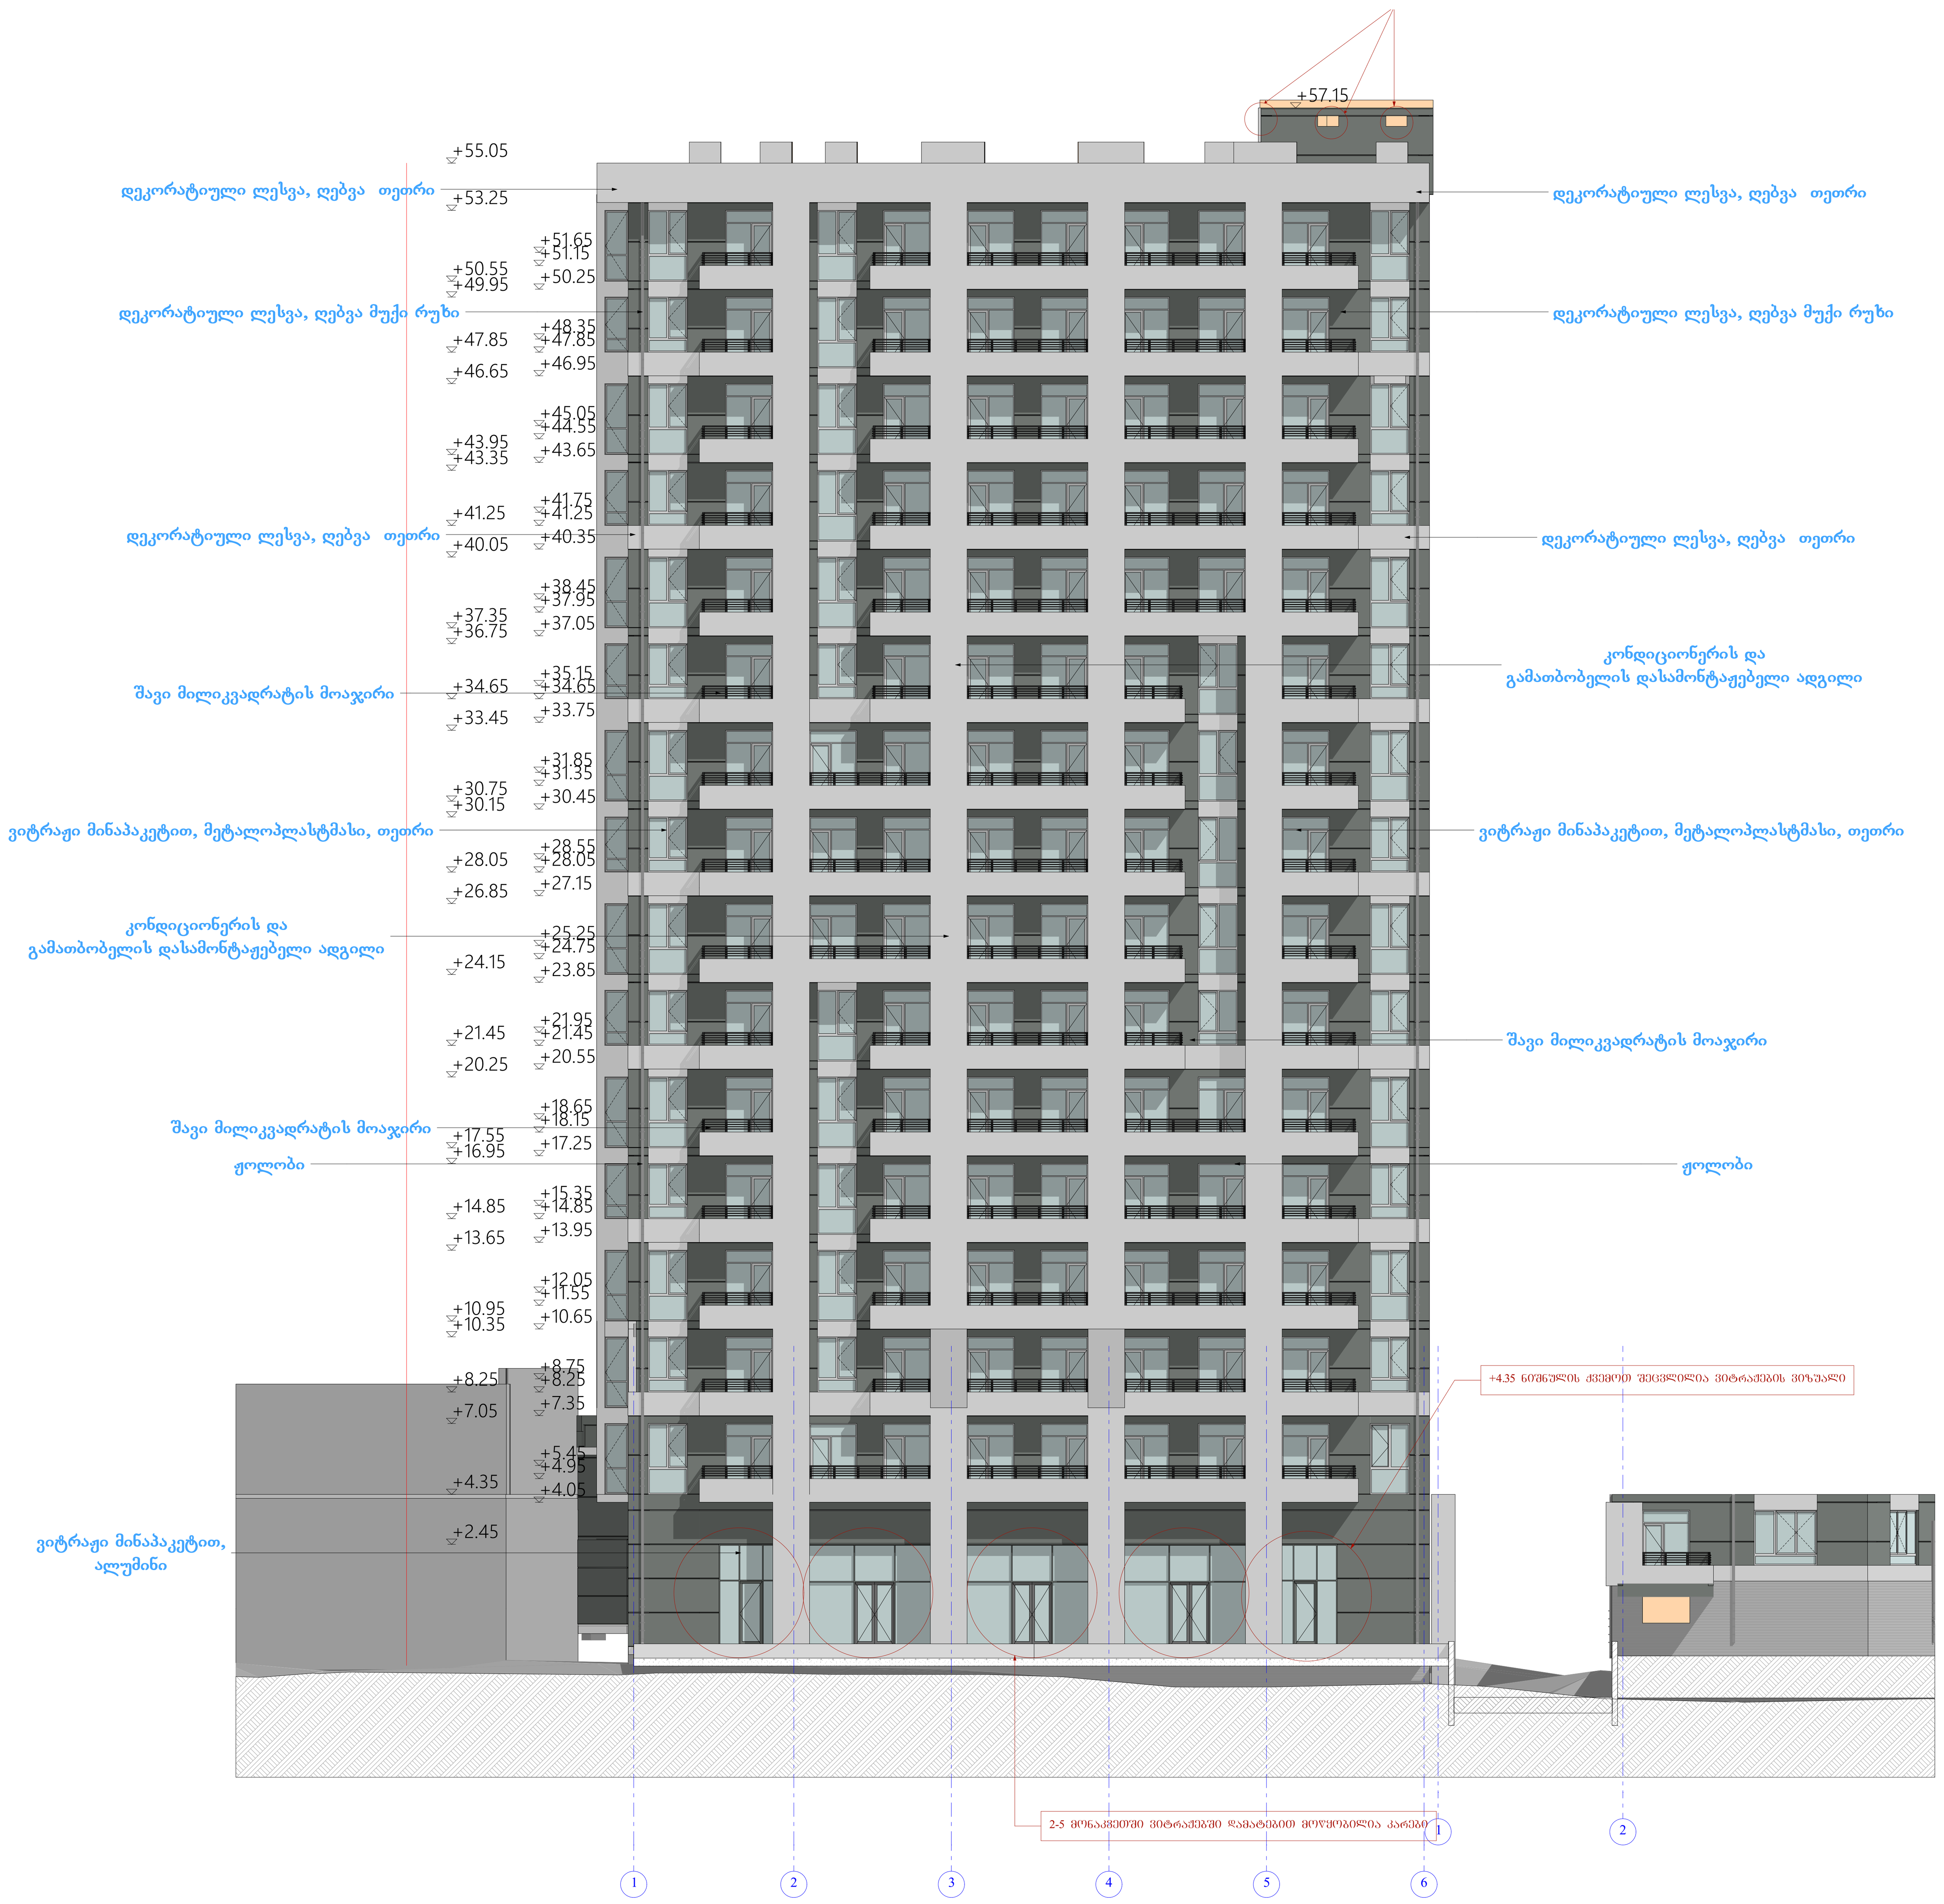

III ეტაპის სამუშაოები. ც ბლოკი.
ფასადი დ-ა ღერძებში

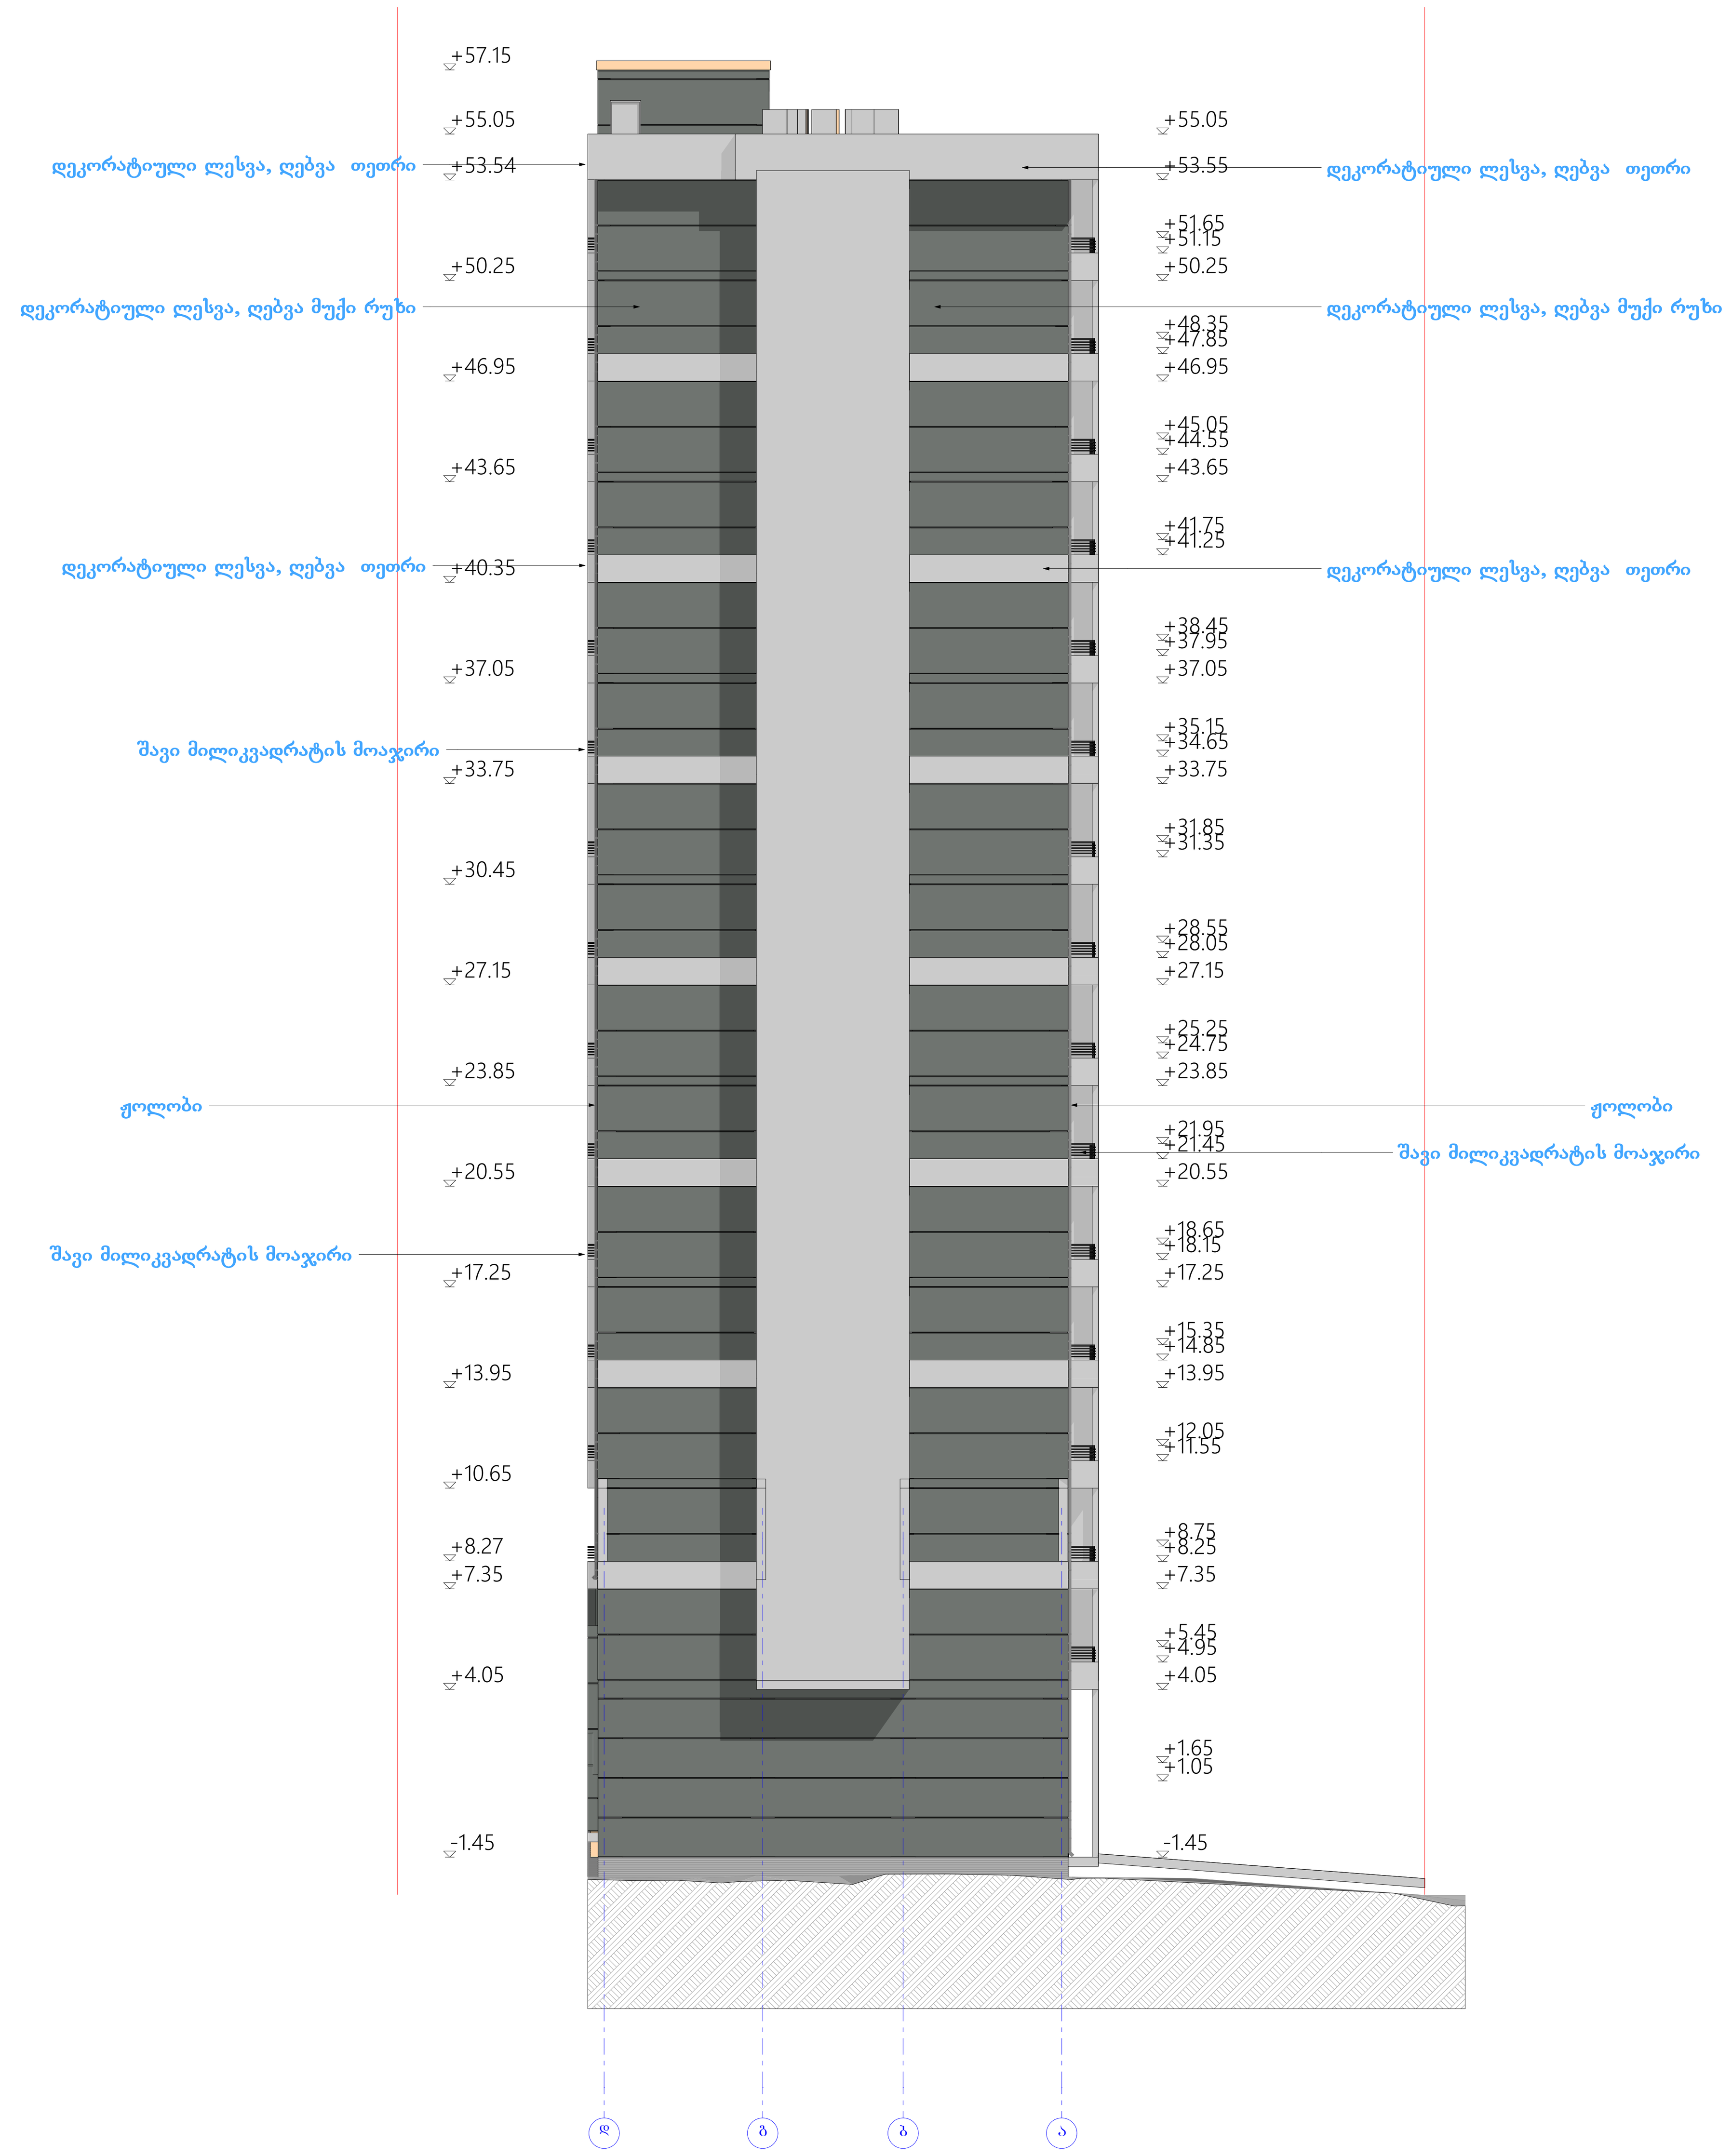

ექსპლიკაცია:

პირობითი აღნიშვნები:

შენიშვნები:

AB5

შ. პ. ს. ეი ბი 5, არაყიშვილის ქ. 14, 0179 თბილისი

დირექტორი: დ. ლოსაბერიძე
არქიტექტორი: დ. ჭკუასელი
არქიტექტორი: ს. გოგიჩაიშვილი
არქიტექტორი: დ. ლოსაბერიძე

დამკვეთი: შპს "ბალავარი"

პროექტის სახელწოდება:
საცხოვრებელი სახლი
ქ.თბილისი, მუხიანის დასახლება, I და II მ/რ-ის მიმდებარედ, გობრონიძის ქ. 03/036 ნაკვეთის მიმდებარედ

არქიტექტურული ნაწილი

ნახაზი:
ც ბლოკი. ფასადი 1-6 ღერძებში და დ-ა ღერძებში

ფურცელი: A.28 (30)

მასშტაბი: 1:200 ფორმატი: A2

08-May-20

III ეტაპის სამუშაოები. ც ბლოკი.
ფასადი 6-1 ღერძებში



ექსპლიკაცია:

პირობითი აღნიშვნები:

შენიშვნები:

AB5

შ. პ. ს. ეი ბი 5, არავიშვილის ქ. №4, 0179 თბილისი

დირექტორი: დ. ლიპარტიანი
არქიტექტორი: დ. ჭკუასელი
არქიტექტორი: ს. გოგრიაშვილი
არქიტექტორი: დ. ლიპარტიანი

დამკვეთი: შპს " ბალაკარი"

პროექტის სახელწოდება:

საცხოვრებელი კომპლექსი

ქ.თბილისი, მუხიანის დასახლება, I და II მ/რ-ის მიმდებარედ, გორგრონიას ქ. 03/036 ნაკვეთის მიმდებარედ

არქიტექტურული ნაწილი

ნახაზი:

ც ბლოკი. ფასადი 6-1 ღერძებში

ფურცელი: A.29 (30)

მასშტაბი: 1:200 ფორმატი: A1

08-Mაყ-20

V ეტაპის სამუშაოები. ე ბლოკი. ფასადი 6-1 ღერძებში

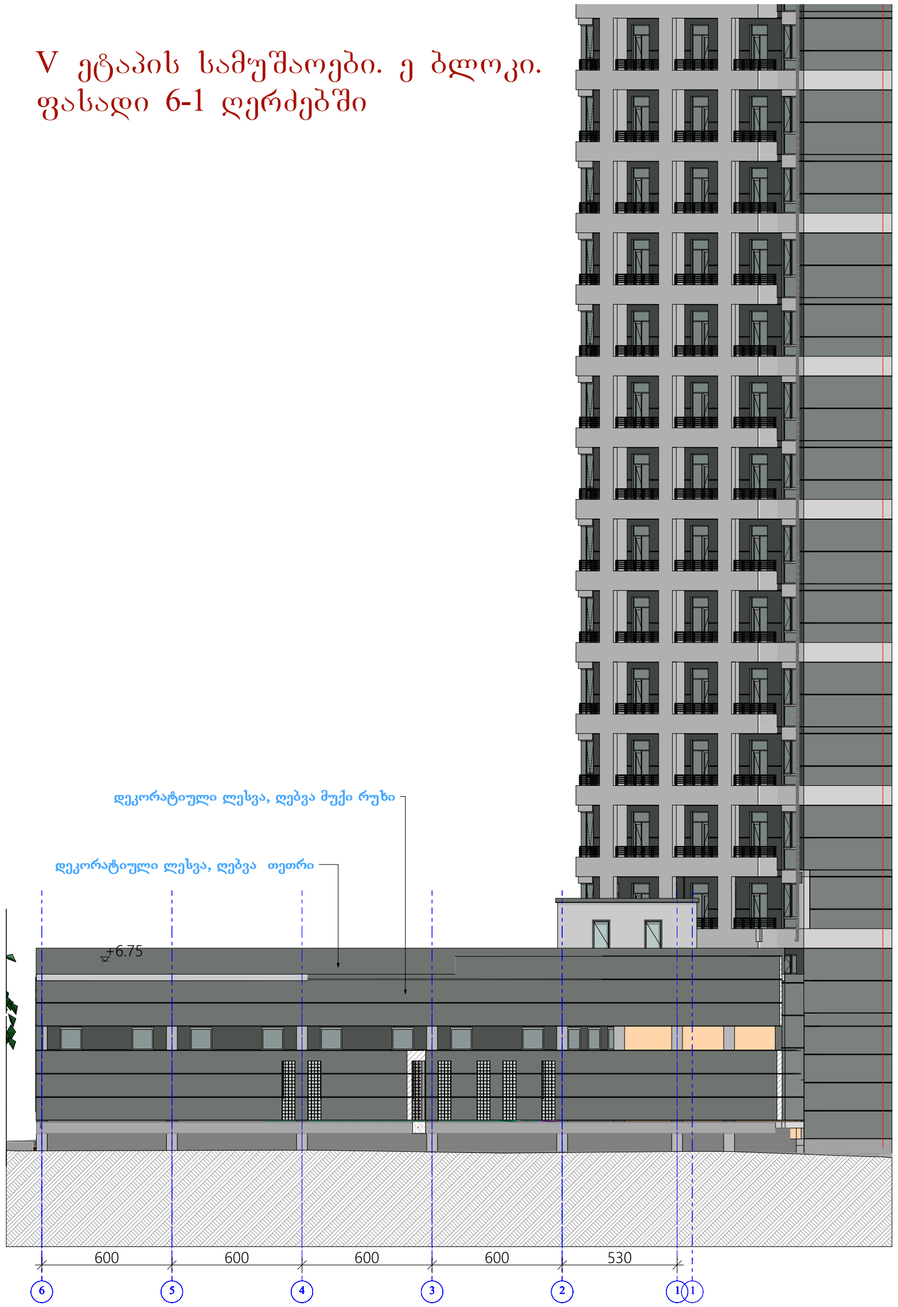

V ეტაპის სამუშაოები. ე ბლოკი. ფასადი ა-დ ღერძებში

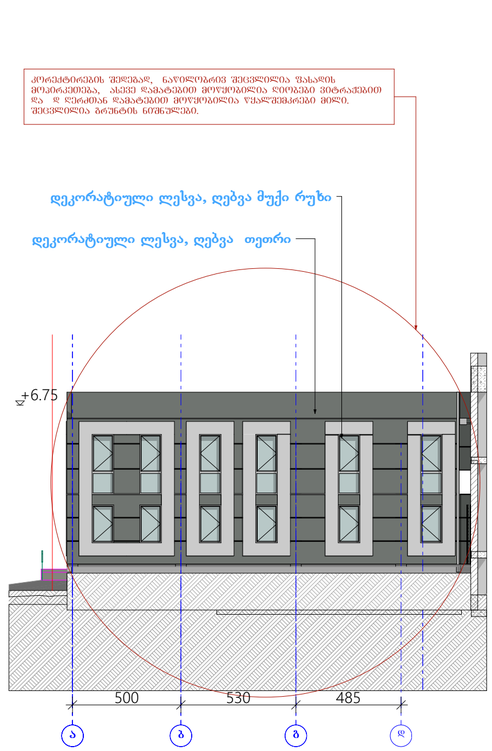

V ეტაპის სამუშაოები. ე ბლოკი. ფასადი 1-6 ღერძებში

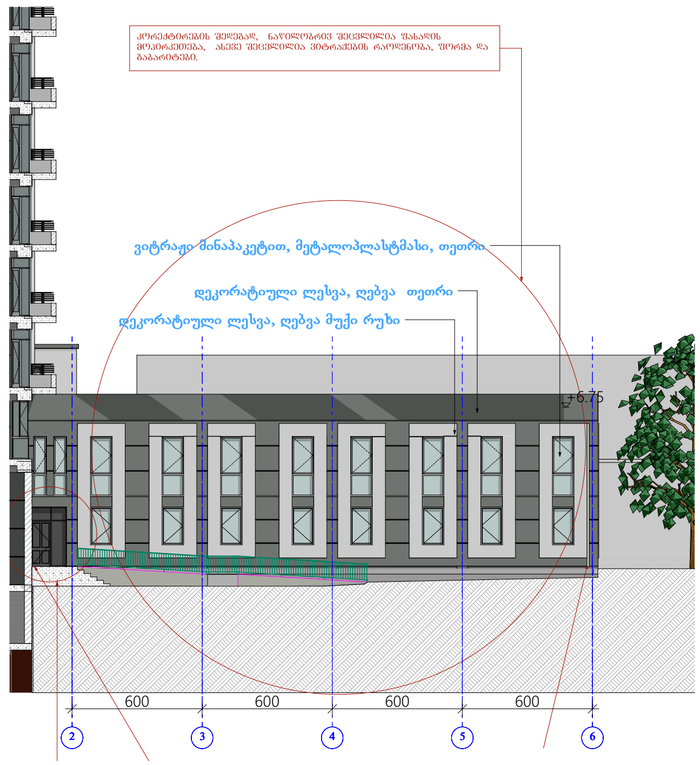

ექსპლიკაცია:

პირობითი აღნიშვნები:

შენიშვნები:

AB5

შ. პ. ს. ეი ბი 5, არავიშვილის ქ. 14, 0179 თბილისი

დირექტორი: დ. ლოსაბერიძე
არქიტექტორი: დ. ჭკუასელი
არქიტექტორი: ს. გოგორაშვილი
არქიტექტორი: დ. ლოსაბერიძე

დამკვეთი: შპს " ბალავარი"

პროექტის სახელწოდება:
საცხოვრებელი კომპლექსი
ქ.თბილისი, მუხიანის მასივი, I და II მ/რ-ის მიმდებარედ, გორგასლის ქ. 03/036 ნაკვეთის მიმდებარედ

არქიტექტურული ნაწილი

ნახაზი:
ე ბლოკი. ფასადი

ფურცელი: A.30 (30)

მასშტაბი: 1:200 ფორმატი: A1

08-Mაყ-20