შ.პ.ს ჯიჯკიტაძე და კომპანია (ს/ნ4162940067)

L.T.D "KIRKITADZE & COMPANY"

პეკინის ქ. №27 ტ: 2 37 23 00 მობ: 5 99 56 22 76, ფაქსი: 2 37 23 00

გენგეგმა

(ს/კ 01.13.01.005.028)

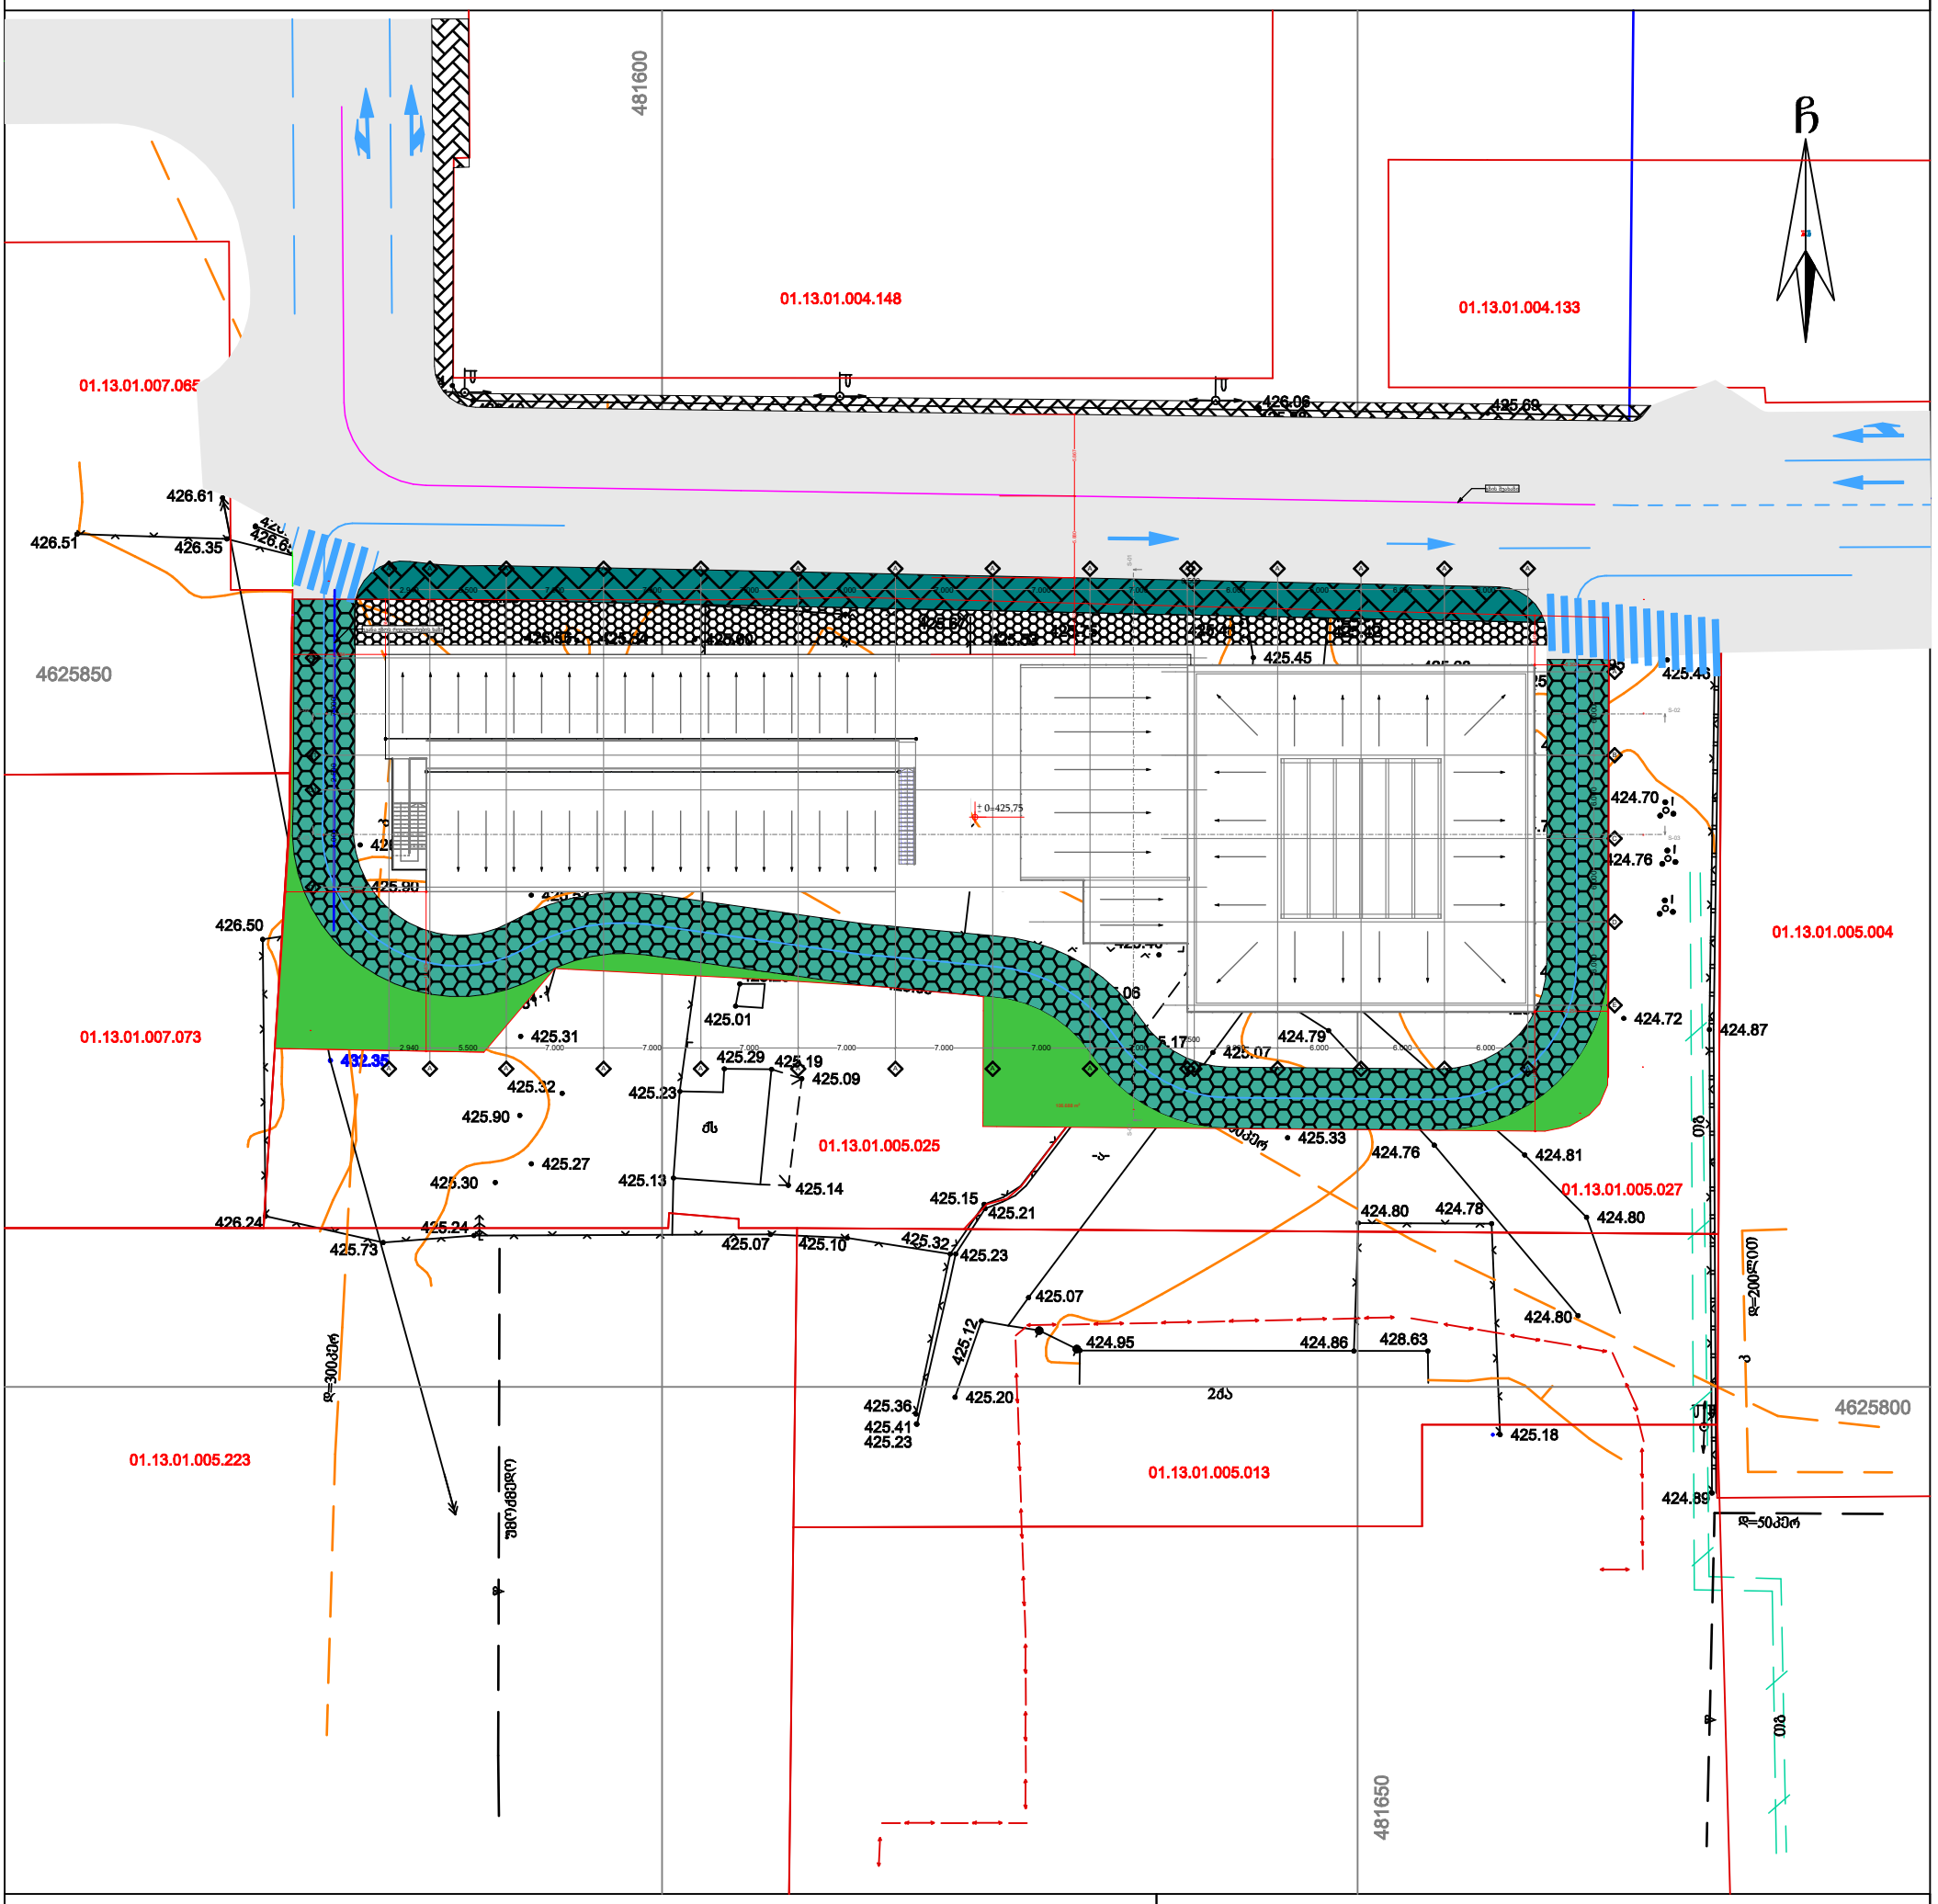

პირობითი აღნიშვნები

- მწვანე ნარგავები
- ბეტონის ფილები (შუაში გამწვანებით)
- ტროტუარი
- მოძრაობის მიმართულება

შ.პ.ს. ჯიჯკიტაძე და კომპანია (ს/ნ4162940067)

პეკინის ქ. №27/10 ტ: 2 37 23 00 მობ: 5 99 56 22 76, ფაქსი: 2 37 23 00

L.T.D "KIRKITADZE & COMPANY"

Pekini str. N 27/10 tel: 2 37 23 00 mob: 5 99 56 22 76, fax: 2 37 23 00

www. kirkitadze.ge kirkitadze@mail.ru

დირექტორი:		ნ. ჯიჯკიტაძე
აზომა:		ზ. ვალიაშვილი
დახაზა:		ნ. ბუშლაძე
დამკვეთი		შპს „გაუ"
მასშტაბი: 1:500		20.09.2019წ.