შ.პ.ს კირკიტაძე და კომპანია (ს/ნ 64162940067)


L.T.D "KIRKITADZE & COMPANY"

პეკინის ქ. №27 ტ: 2 37 23 00 მობ: 5 99 56 22 76, ფაქსი: 2 37 23 00

Pekini str. N 27 tel: 2 37 23 00 mob: 5 99 56 22 76, fax: 2 37 23 00

ქალაქი თბილისი, ბელიაშვილის ქ.№40 (ს/კ: 01.13.01.005.028)
შპს "ქართულ-ამერიკული სამედიცინო უნივერსიტეტი"(405346656) საკუთრებაში არსებული 3134 კვ.მ. არასასოფლო-სამეურნეო დანიშნულების მიწის ნაკვეთის და მისი მიმდებარე ტერიტორიის ტოპოგრაფიული

გეგმა

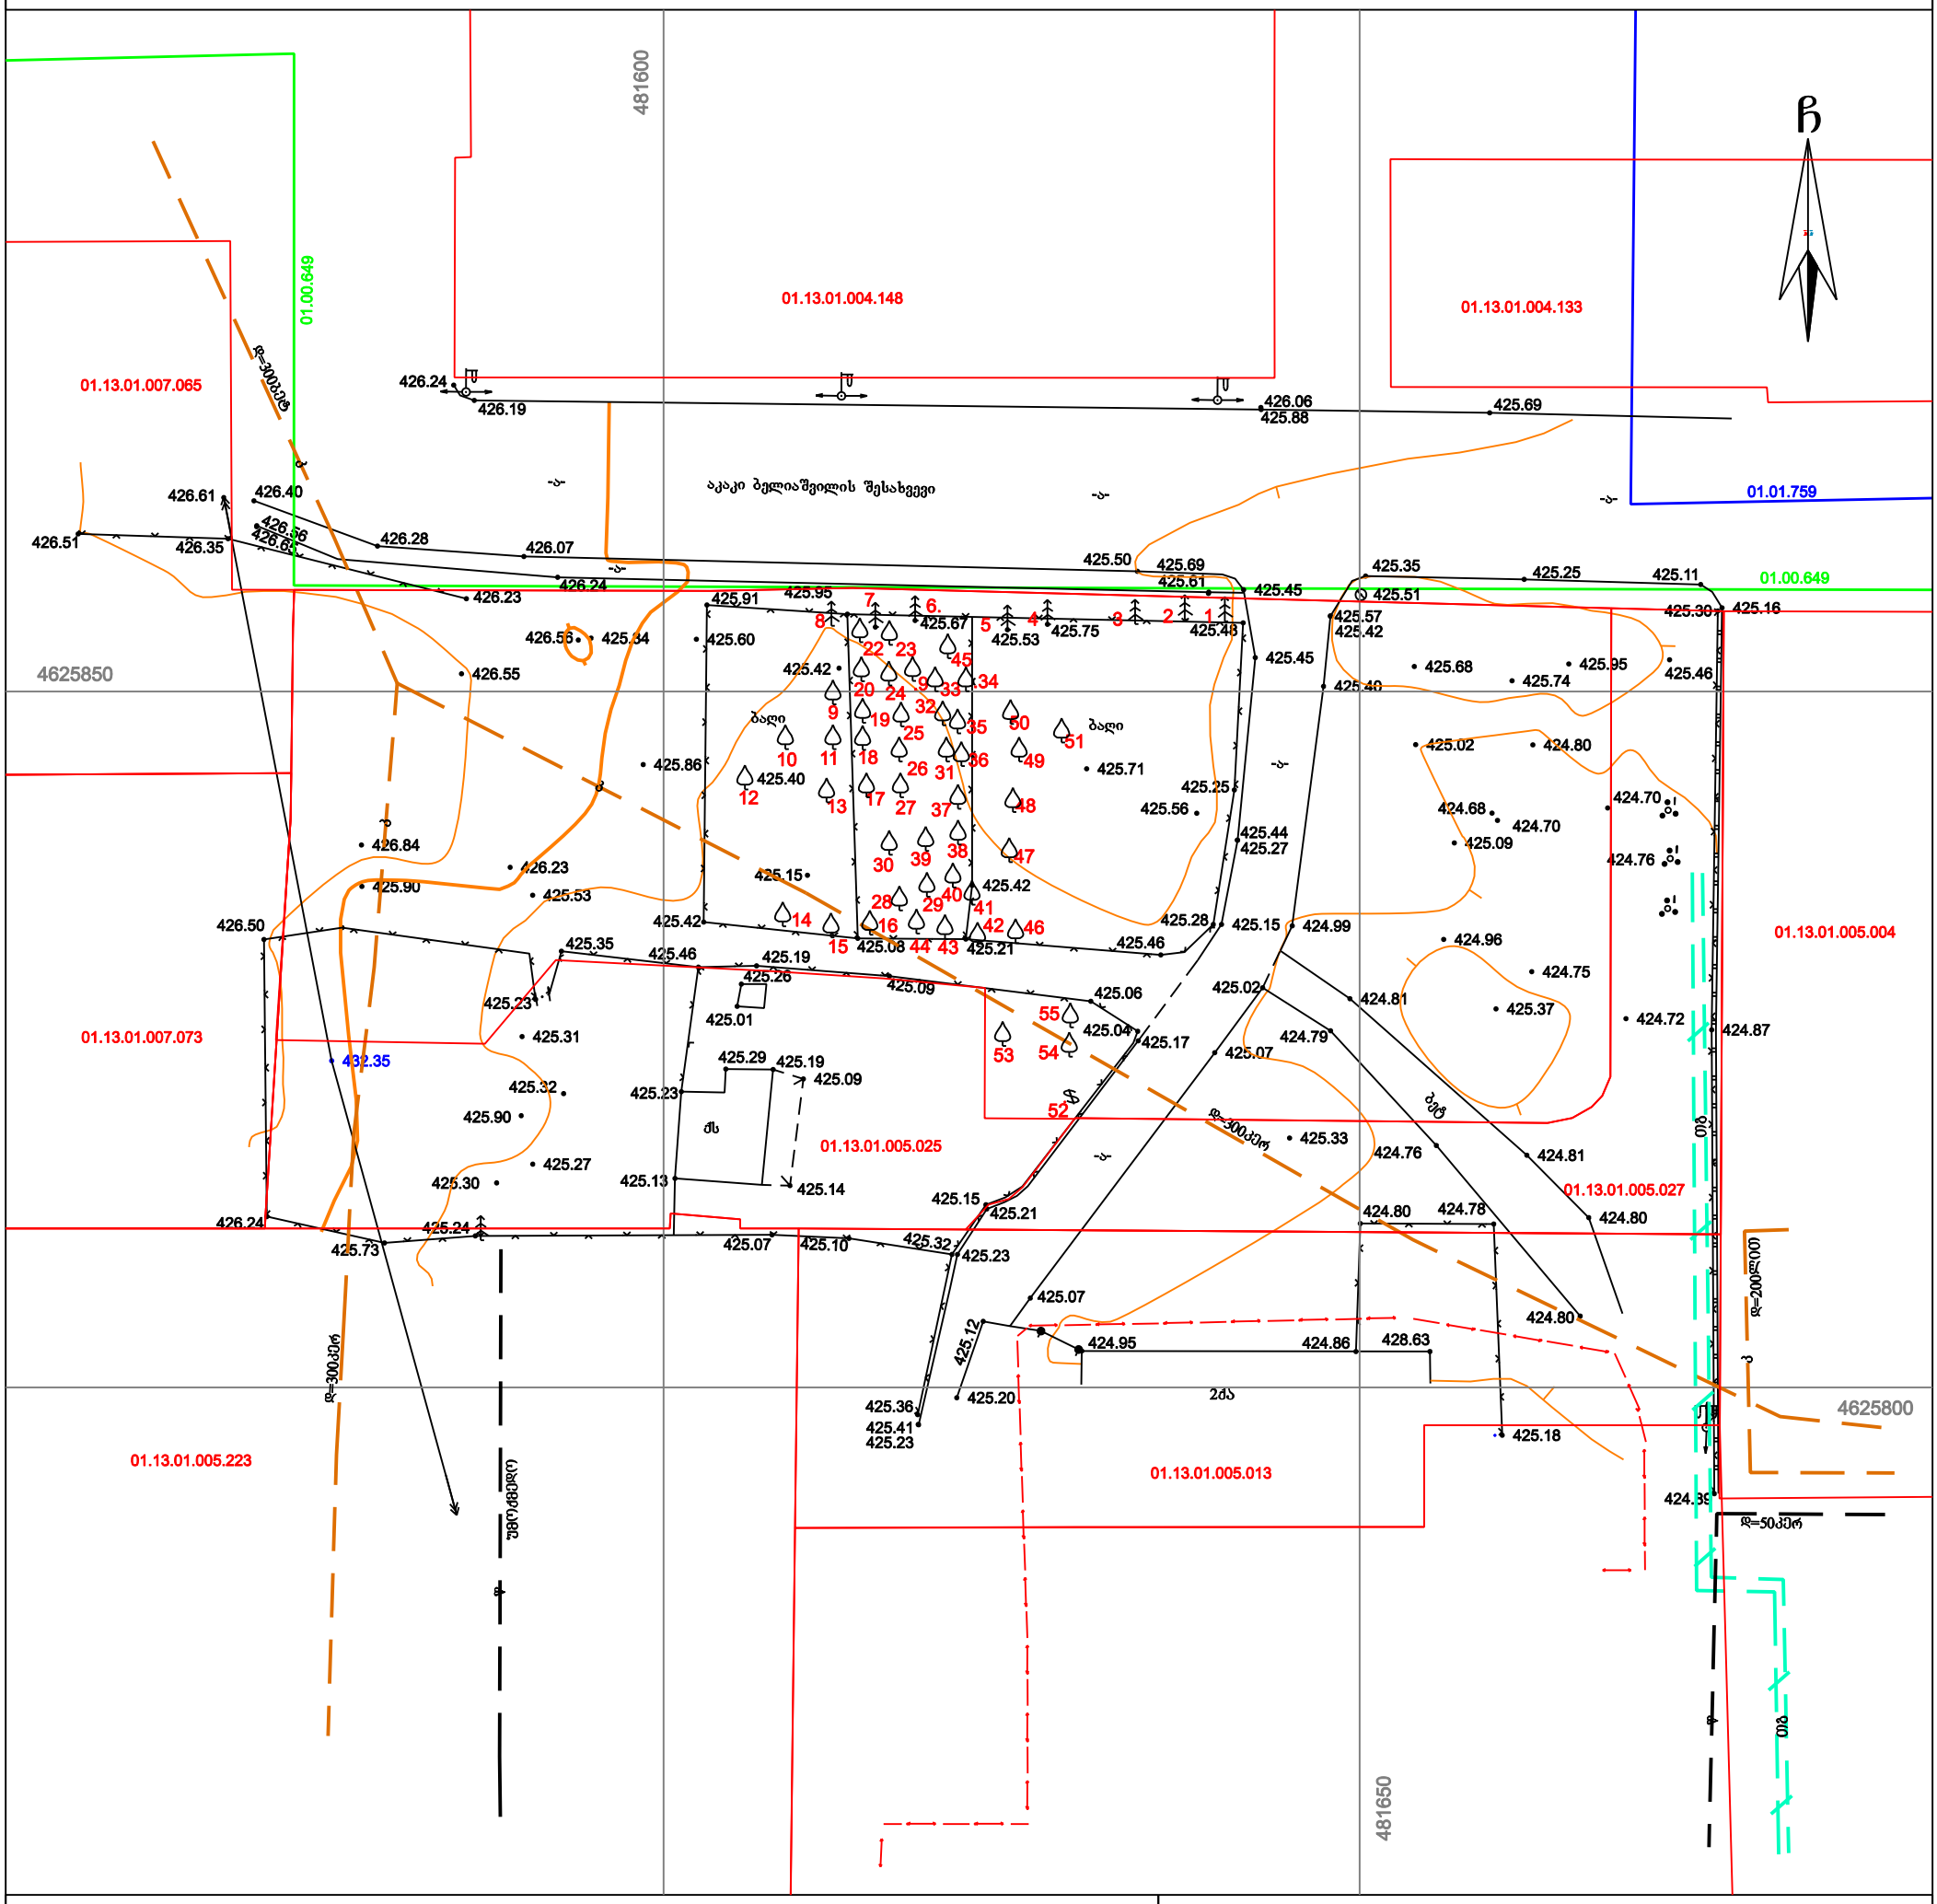
481600
481650
4625850
4625800
01.13.01.004.148
01.13.01.004.133
01.13.01.007.065
01.13.01.007.073
01.13.01.005.025
01.13.01.005.004
01.13.01.005.027
01.13.01.005.223
01.13.01.005.013
01.01.759
01.00.649
აკაკი ბელიაშვილის შესახვევი
ბაღი
ბაღი
ბეტ
ბეტ
ბეტ


შ.პ.ს ჯიჯკიტაძე და კომპანია (ს/ნ4162940067)

L.T.D "KIRKITADZE & COMPANY"

პეკინის ქ. №27 ტ: 2 37 23 00 მობ: 5 99 56 22 76, ფაქსი: 2 37 23 00

გენგეგმა

(ს/კ 01.13.01.005.028)

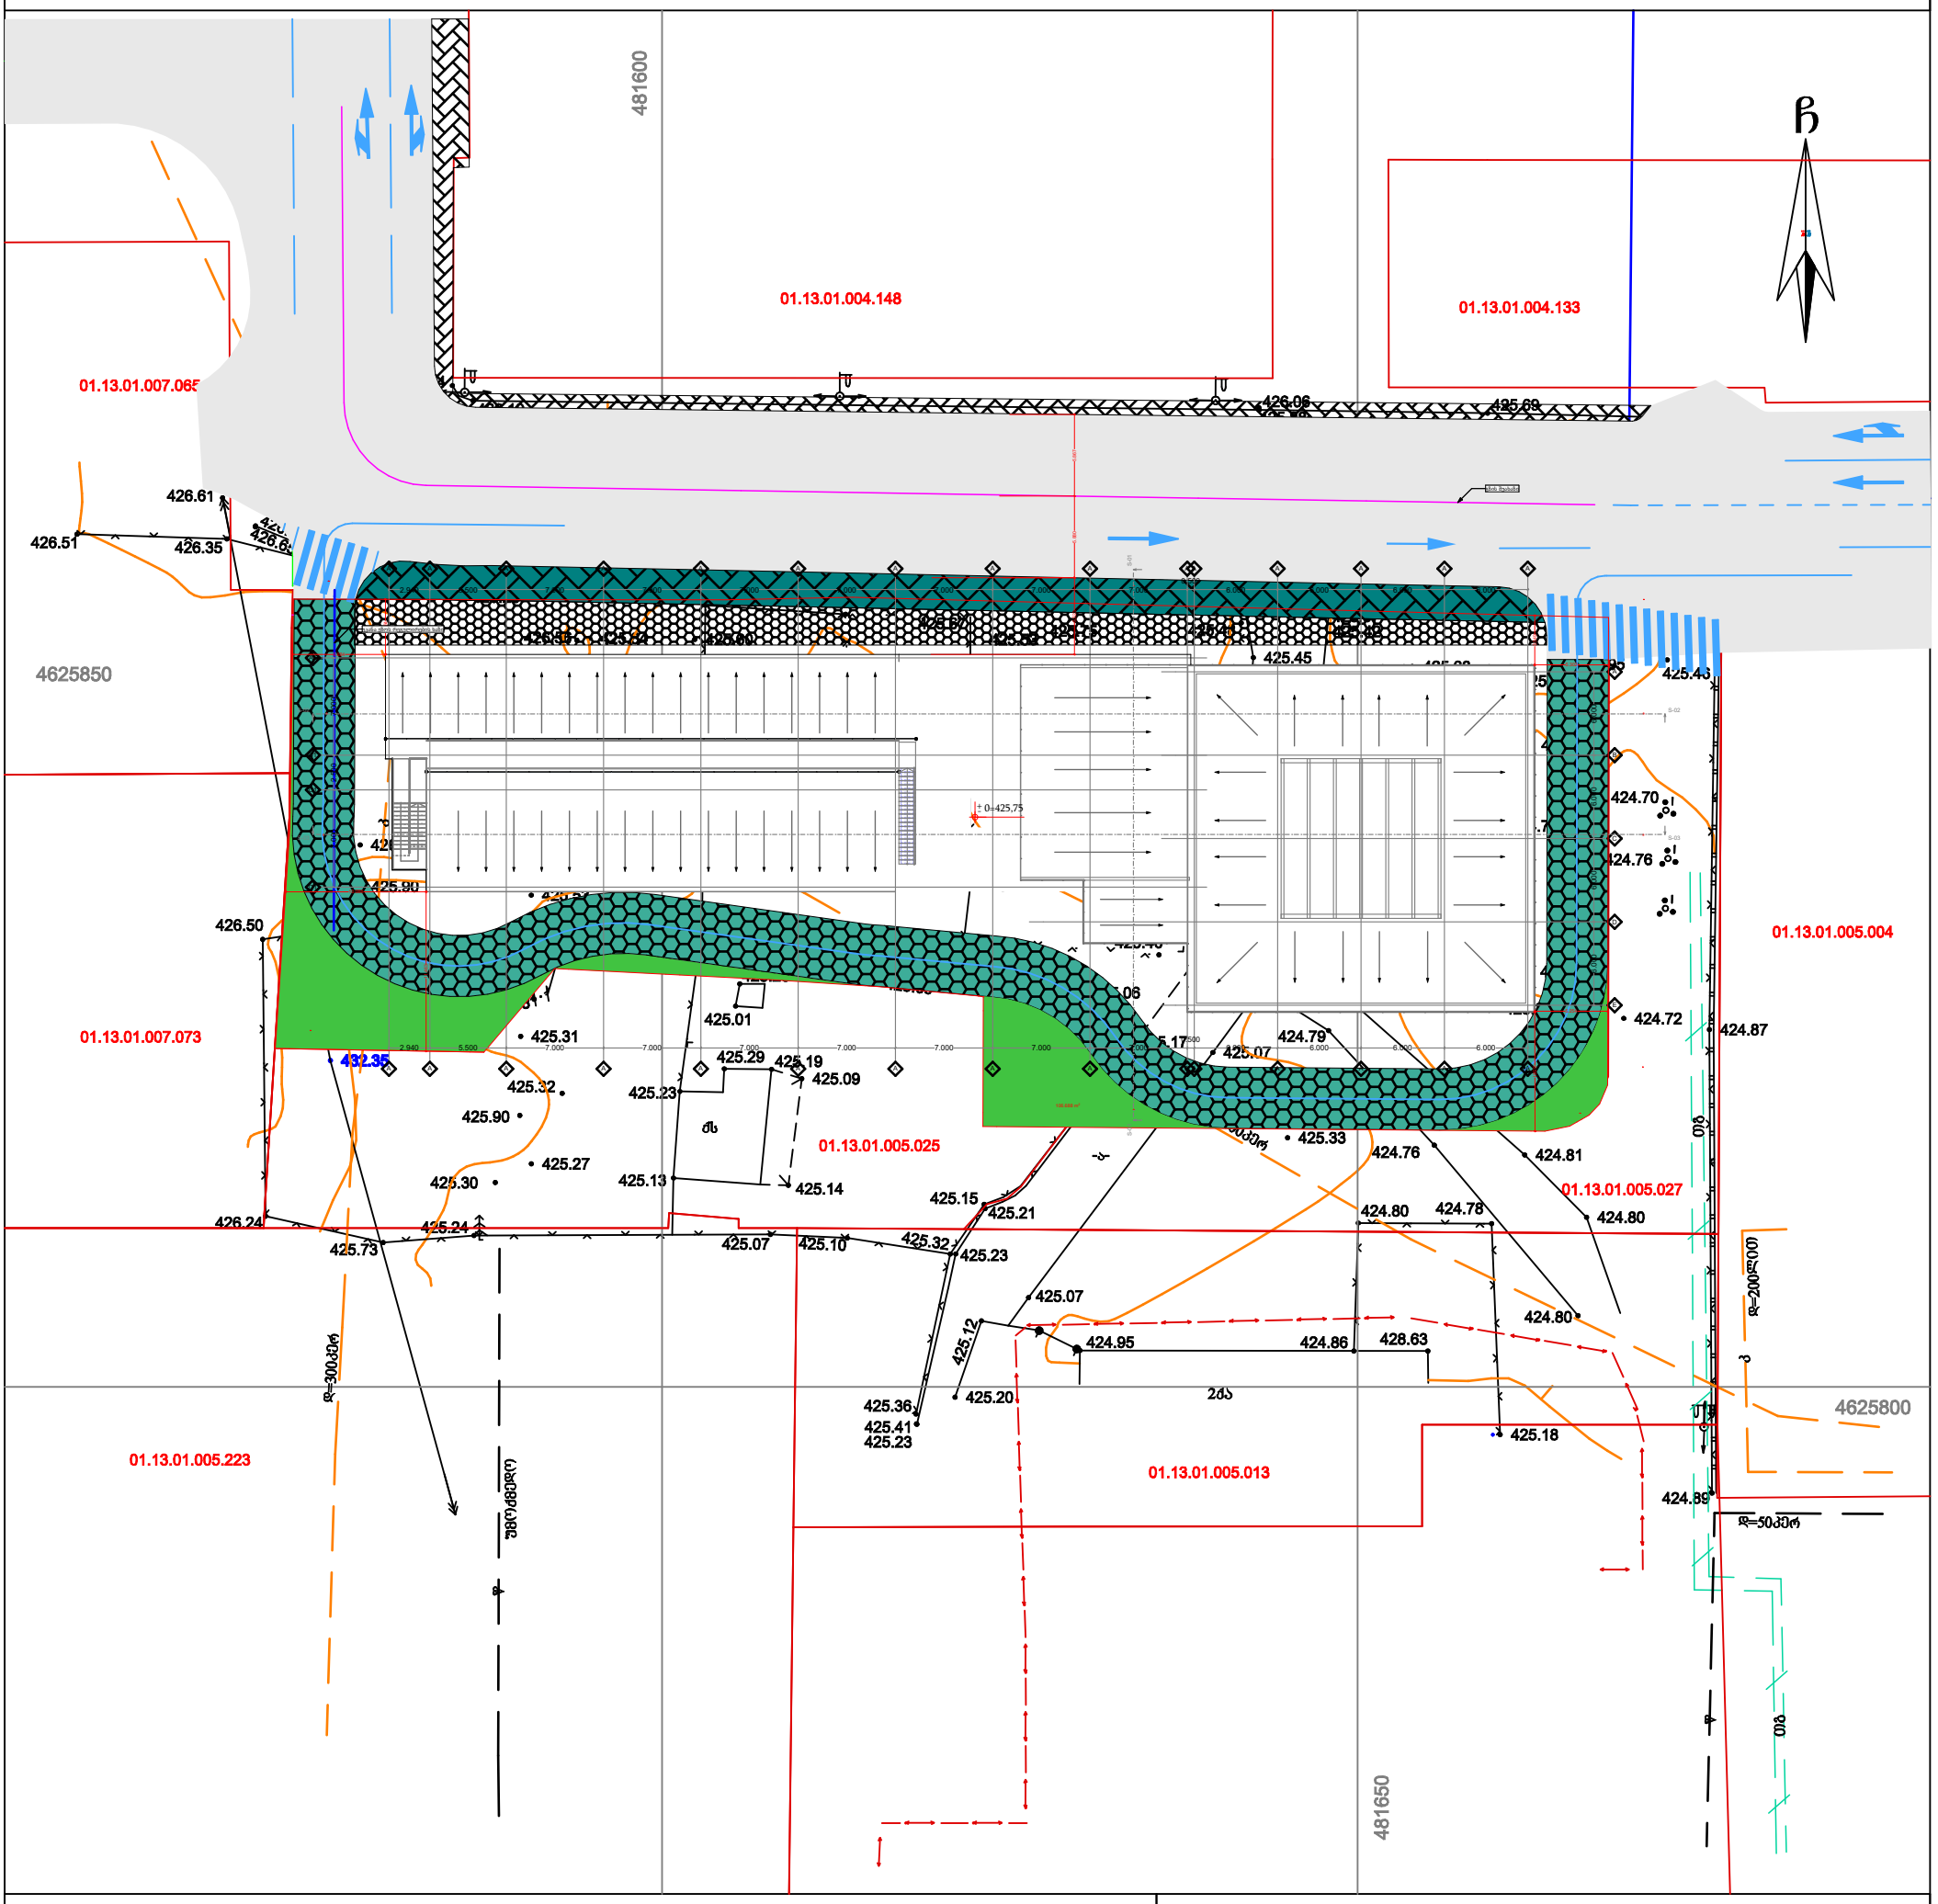

პირობითი აღნიშვნები

- მწვანე ნარგავები
- ბეტონის ფილები (შუაში გამწვანებით)
- ტროტუარი
- მოძრაობის მიმართულება

შ.პ.ს. ჯიჯკიტაძე და კომპანია (ს/ნ4162940067)

პეკინის ქ. №27/10 ტ: 2 37 23 00 მობ: 5 99 56 22 76, ფაქსი: 2 37 23 00

L.T.D "KIRKITADZE & COMPANY"

Pekini str. N 27/10 tel: 2 37 23 00 mob: 5 99 56 22 76, fax: 2 37 23 00

www. kirkitadze.ge kirkitadze@mail.ru

დირექტორი:		ნ. ჯიჯკიტაძე
აზომა:		ზ. ვალიაშვილი
დახაზა:		ნ. ბუშლაძე
დამკვეთი		შპს „გაუ"
მასშტაბი: 1:500		20.09.2019წ.