ტოპოგრაფული რუქა



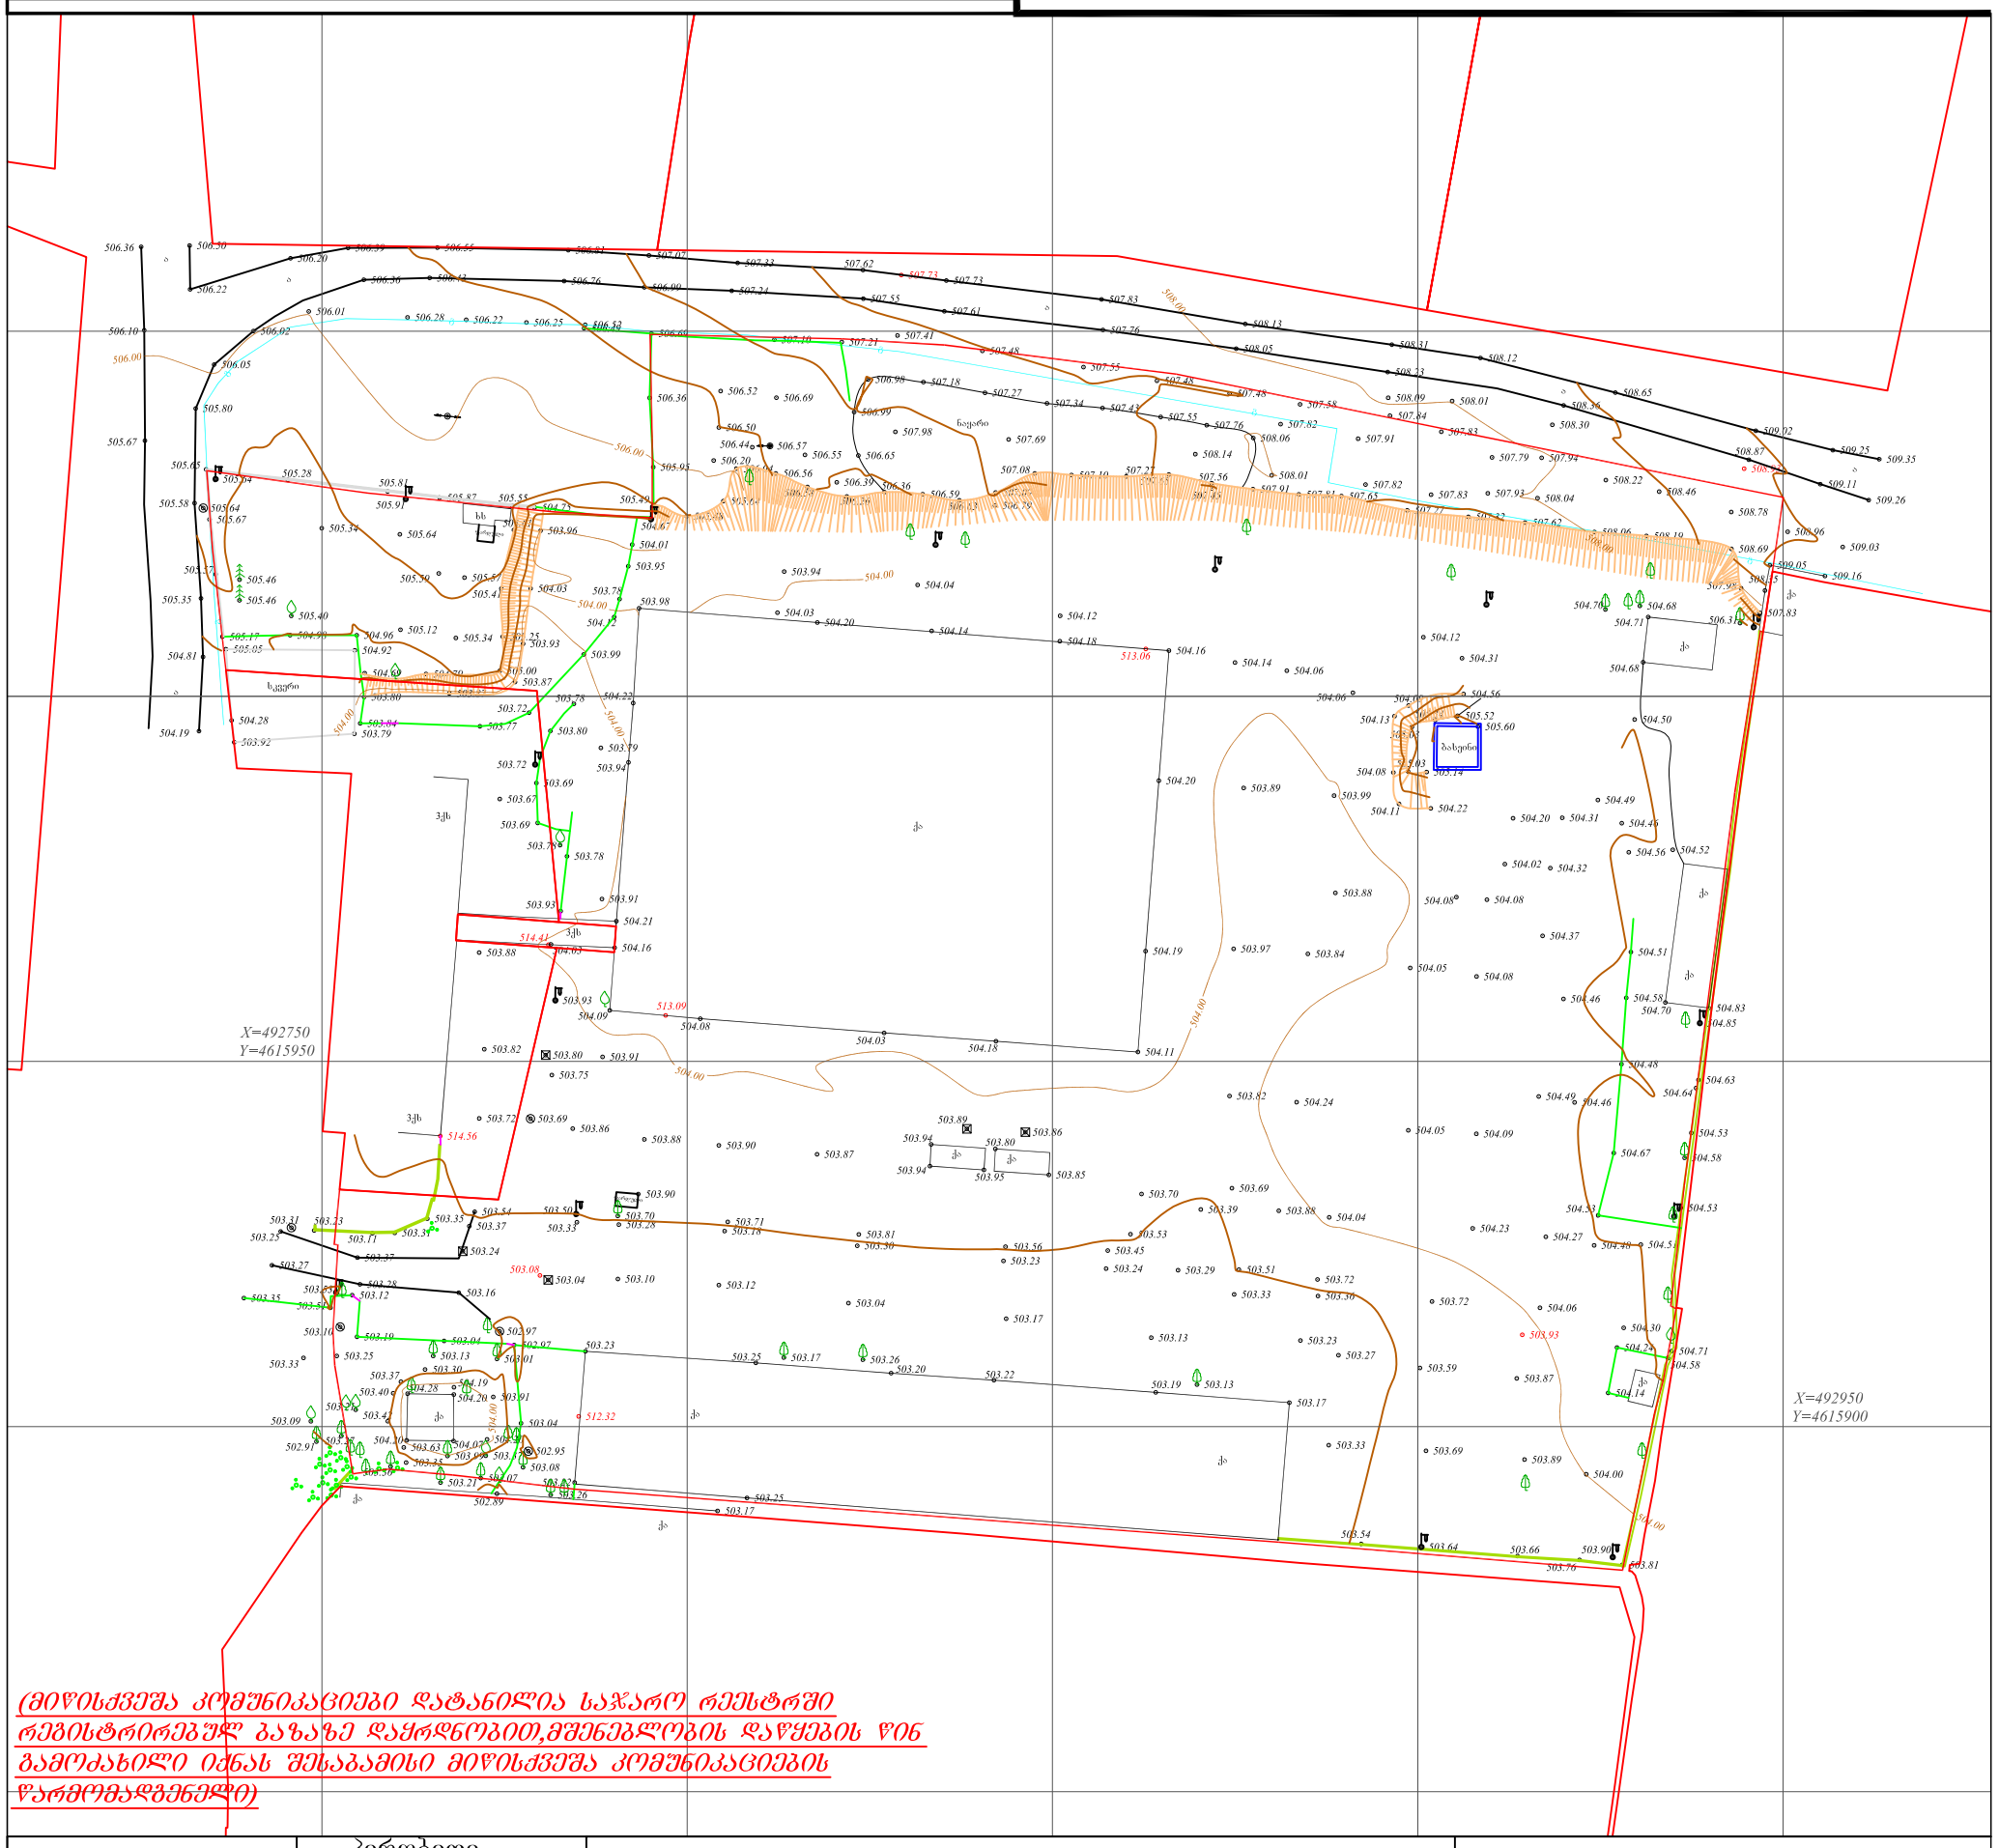

(მიწისქვეშა კომუნიკაციები დატანილია საჯარო რეესტრში რეგისტრირებულ ბაზაზე დაყრდნობით,მშენებლობის დაწყების წინ გამოძახილი იძნას შესაბამისი მიწისქვეშა კომუნიკაციების წარმომადგენელი)

ფართობი: 26882 მ²	პირობითი აღნიშვნები		ტოპოგრაფიული ნახაზი მ 1:500 / რელიეფის კვეთა 0.5მ			შ.პ.ს. "ჯითი სარვეი" L.T.D " GT Survey"
მიწისქვეშა კომუნიკაციები	ნაკვეთის საზღვარი	ბუჩქი	გეგმურ სიმაღლური წერტილი (რპ)	რკინის ღობე		
კანალიზაცია	შენობა	გაზონი	ხეების რიგი	ბორდიური		
დენის კაბელი	არკა	სამეთვალყურეო ჭები	ტრანსფორმატორი	ბეტონი		
გაზის მილი	ფარდული	ძეგლი	რადიო ან ტელე ანძა	კედელი		
წყლის მილი	კიბე	შადრევანი	ლამპიონები	საყრდენი კედელი		
კავშირგაბმულობა	ფოთლოვანი ხე	ონკანი	ელექტრო ბოძი	ბილიკი		
	წიწვოვანი ხე	წყარო ან ჭა	რკინიგზა	გზის კონტური		
	ხეხილის ხე	ბენზინგასამართი სადგური	იზოჰიფსი	ფლატე		
	პალმა	მაღალი ძაბვის გადამცემი	მთავარი იზოჰიფსი	წყლის კონტური		

ქ.თბილისი,ჯიჯი ჯიღომი,პირანი გეფის ქ №5
მობ: 598 30 20 15

დირექტორი		გ. ხაჩიძე
კომპ.		გ. ხაჩიძე
გეოდეზიური		დ.კასაბაშრი
მთავარი		
დამკვეთი		
	თარიღი	21.12.2019

ქ. თბილისი, ბივი ამილახვარის I ჩიხი, №3ა,
თბილისი, ბივი ამილახვარის I ჩიხი, №13
ს/ა (01.19.18.004.053)

X=492750
Y=4615950

X=492950
Y=4615900

38.79

8.99

30.01

12.60

2.80

2170

3.00

3.00

32.40

4.98

4.35

4.98

5.80

14

12%

5%

2%

h=1.8

h=2.0

504.00

506.00

508.00

514.00

502.00

ნაგებობა

ნაგებობა

ნაგებობა