ОБЩЕСТВЕННО ОБСЛУЖВАЩА ДЕЙНОСТ	
ТЪРГОВСКИ ОБЕКТ	
ЖИЛИЩНА СГРАДА	
ЗАСТРОЕНА ПЛОЩ	
ЗЕЛЕНИНИ	
ПЛОЩАДКИ	
ПЛОЩ ЗА ПАРКИРАНЕ	
ПЛОЩ ЗА ПАРКИРАНЕ ЗА ТЕЖКОТОВАРНИ АВТОМОБИЛИ	
ПЛОЩ ЗА ПАРКИРАНЕ ЗА ВЕЛОСИПЕДИ	
ПЛОЩ ЗА ПАРКИРАНЕ ЗА ИНВАЛИДИ	
ПЛОЩ ЗА ПАРКИРАНЕ ЗА ЛЕКИ АВТОМОБИЛИ	
ПЛОЩ ЗА ПАРКИРАНЕ ЗА ЛЕКИ АВТОМОБИЛИ ПО ЗАДАНИЕ

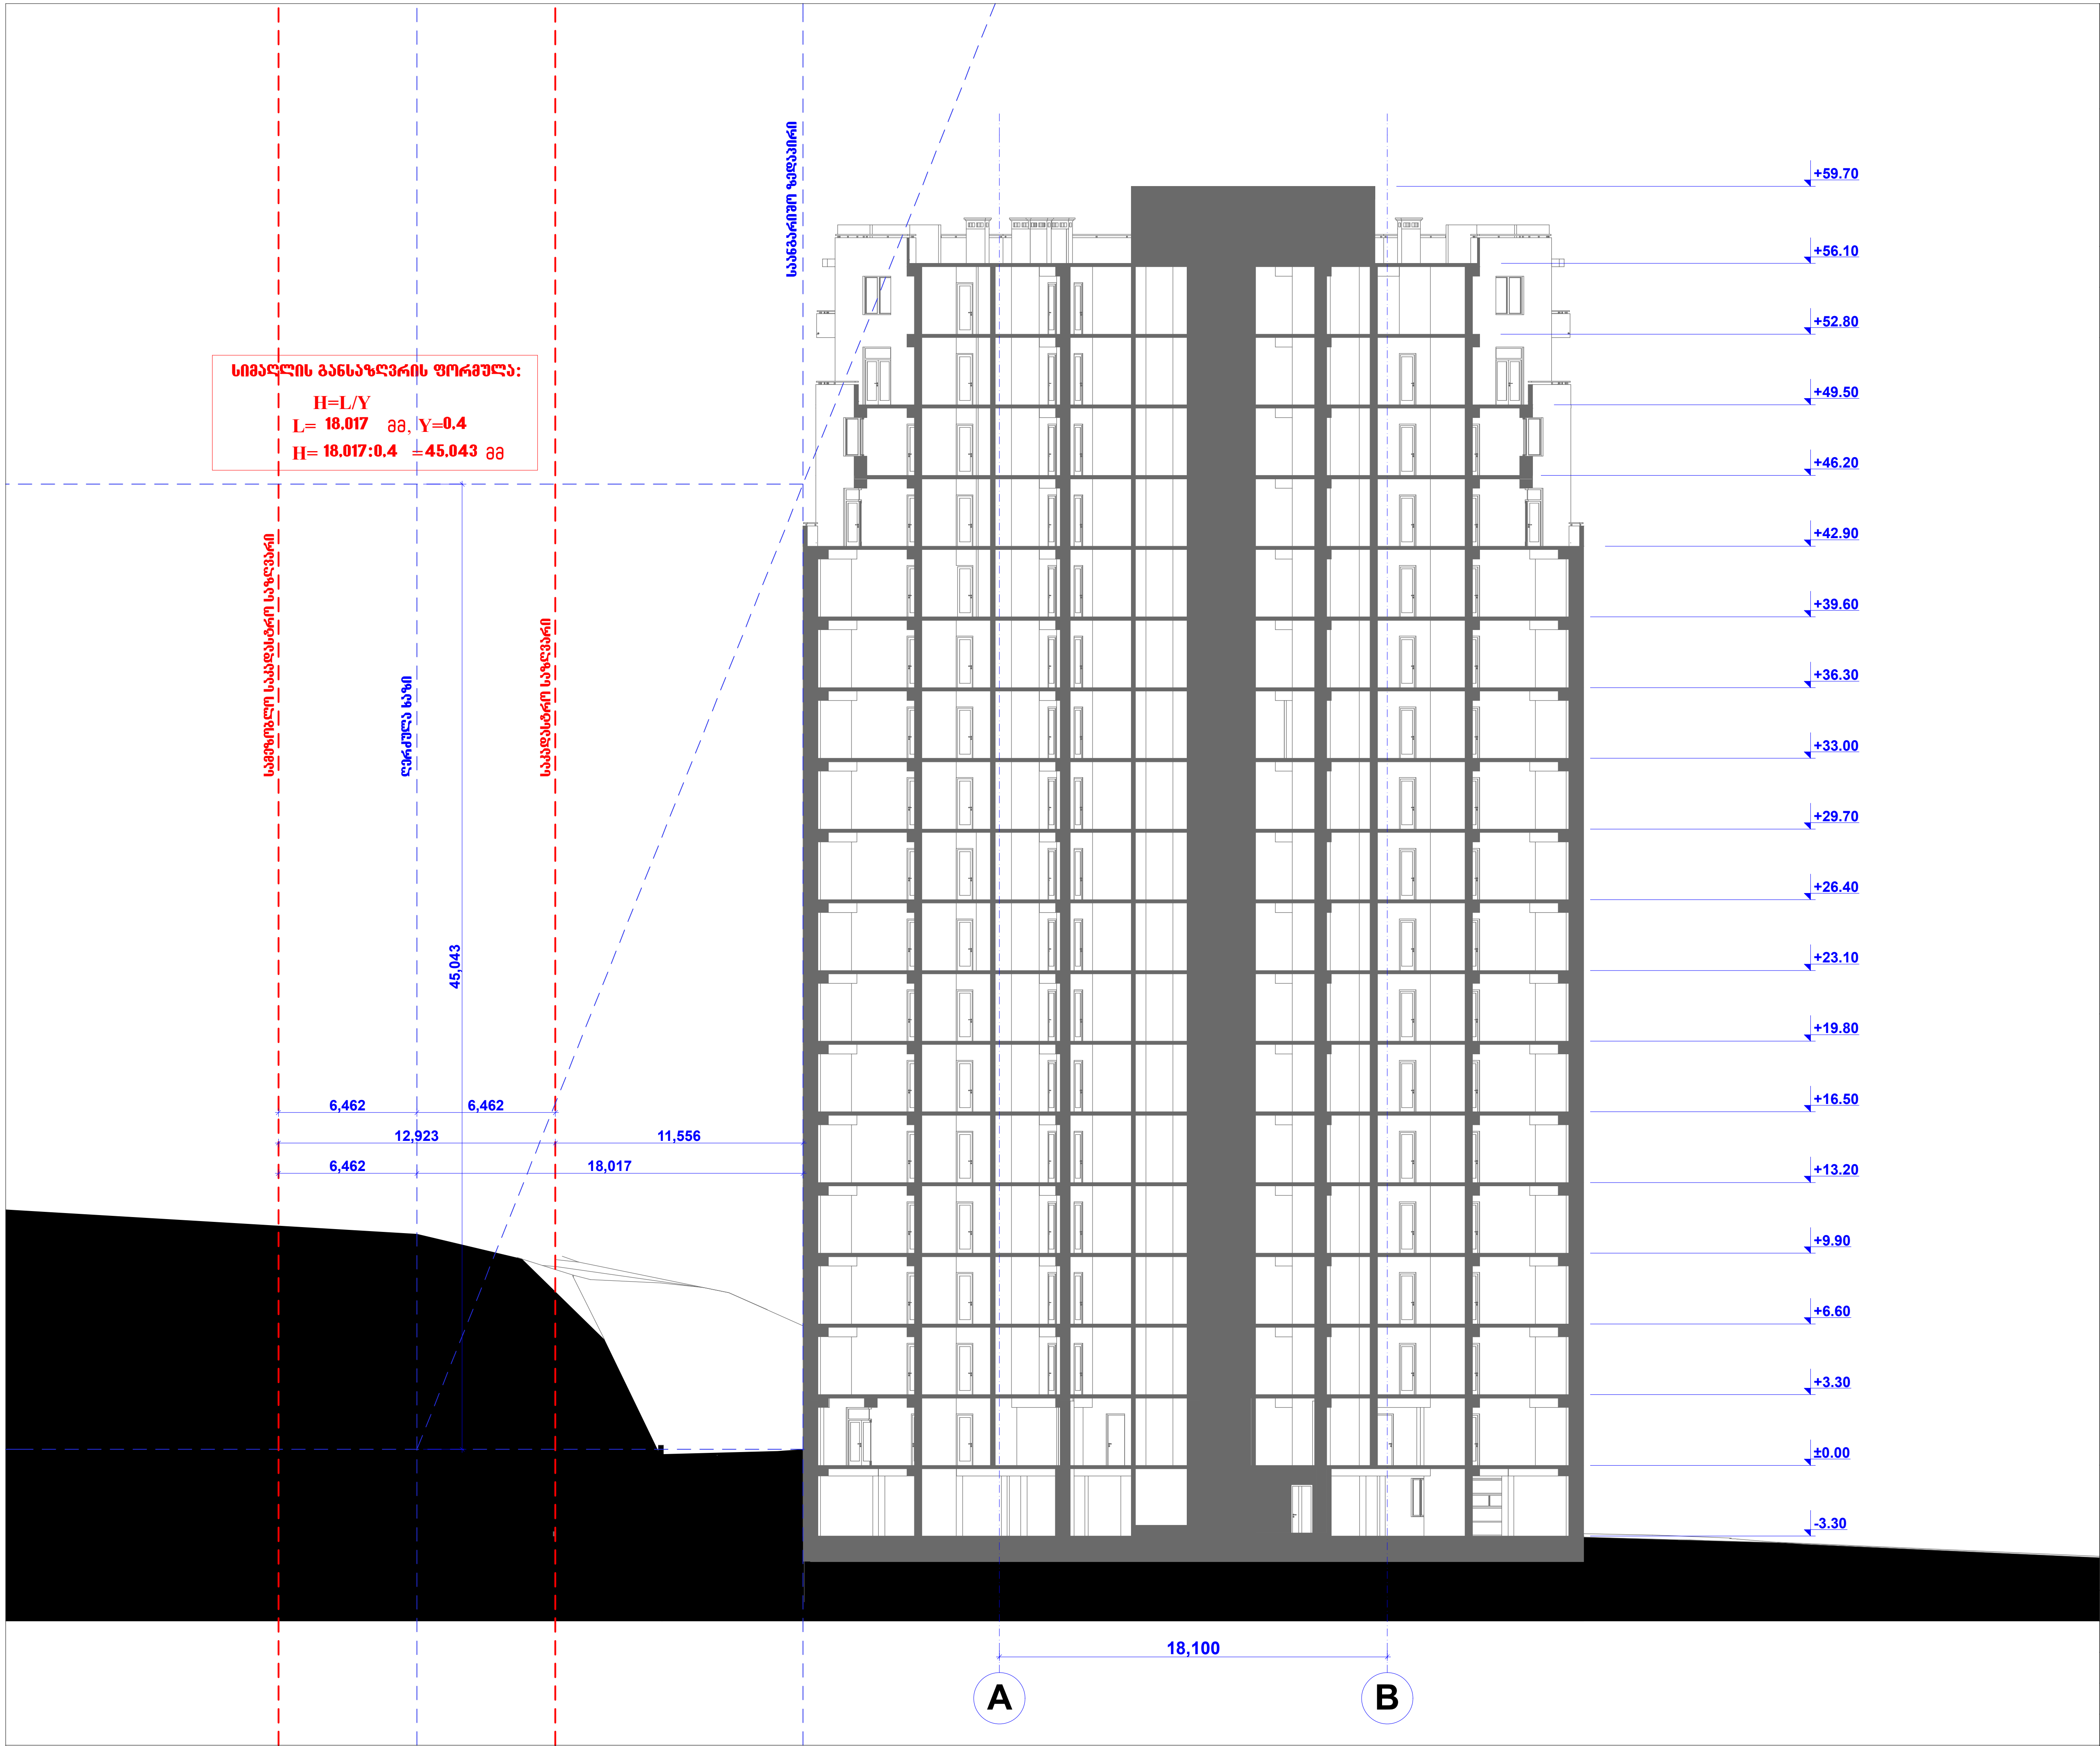

შპს "კარკასი"

მრავალფუნქციური შენობა - საცხოვრებელი, კომერციული. (კორექტირება)

უძრავი ქონების საკადასტრო კოდი: 01.12.04.001.079

მის.: თბილისი, ჩარგლის ქ. № 79. (ნაკვეთი №01/079)

სიმაღლის განსაზღვრის სქემა ჭრილი 1-1
მ. 1:200

თანამდებობა	გვარი	ხელმოწერა	სტად.
			პროექ.
მთ. არქიტექტორი:	ზ. ქანთარია		ფურ.რ.
დაამუშავა:	ზ. ქანთარია		
არქიტექტორი:			ფ. №___

თბილისი 2018 წ.

A-2

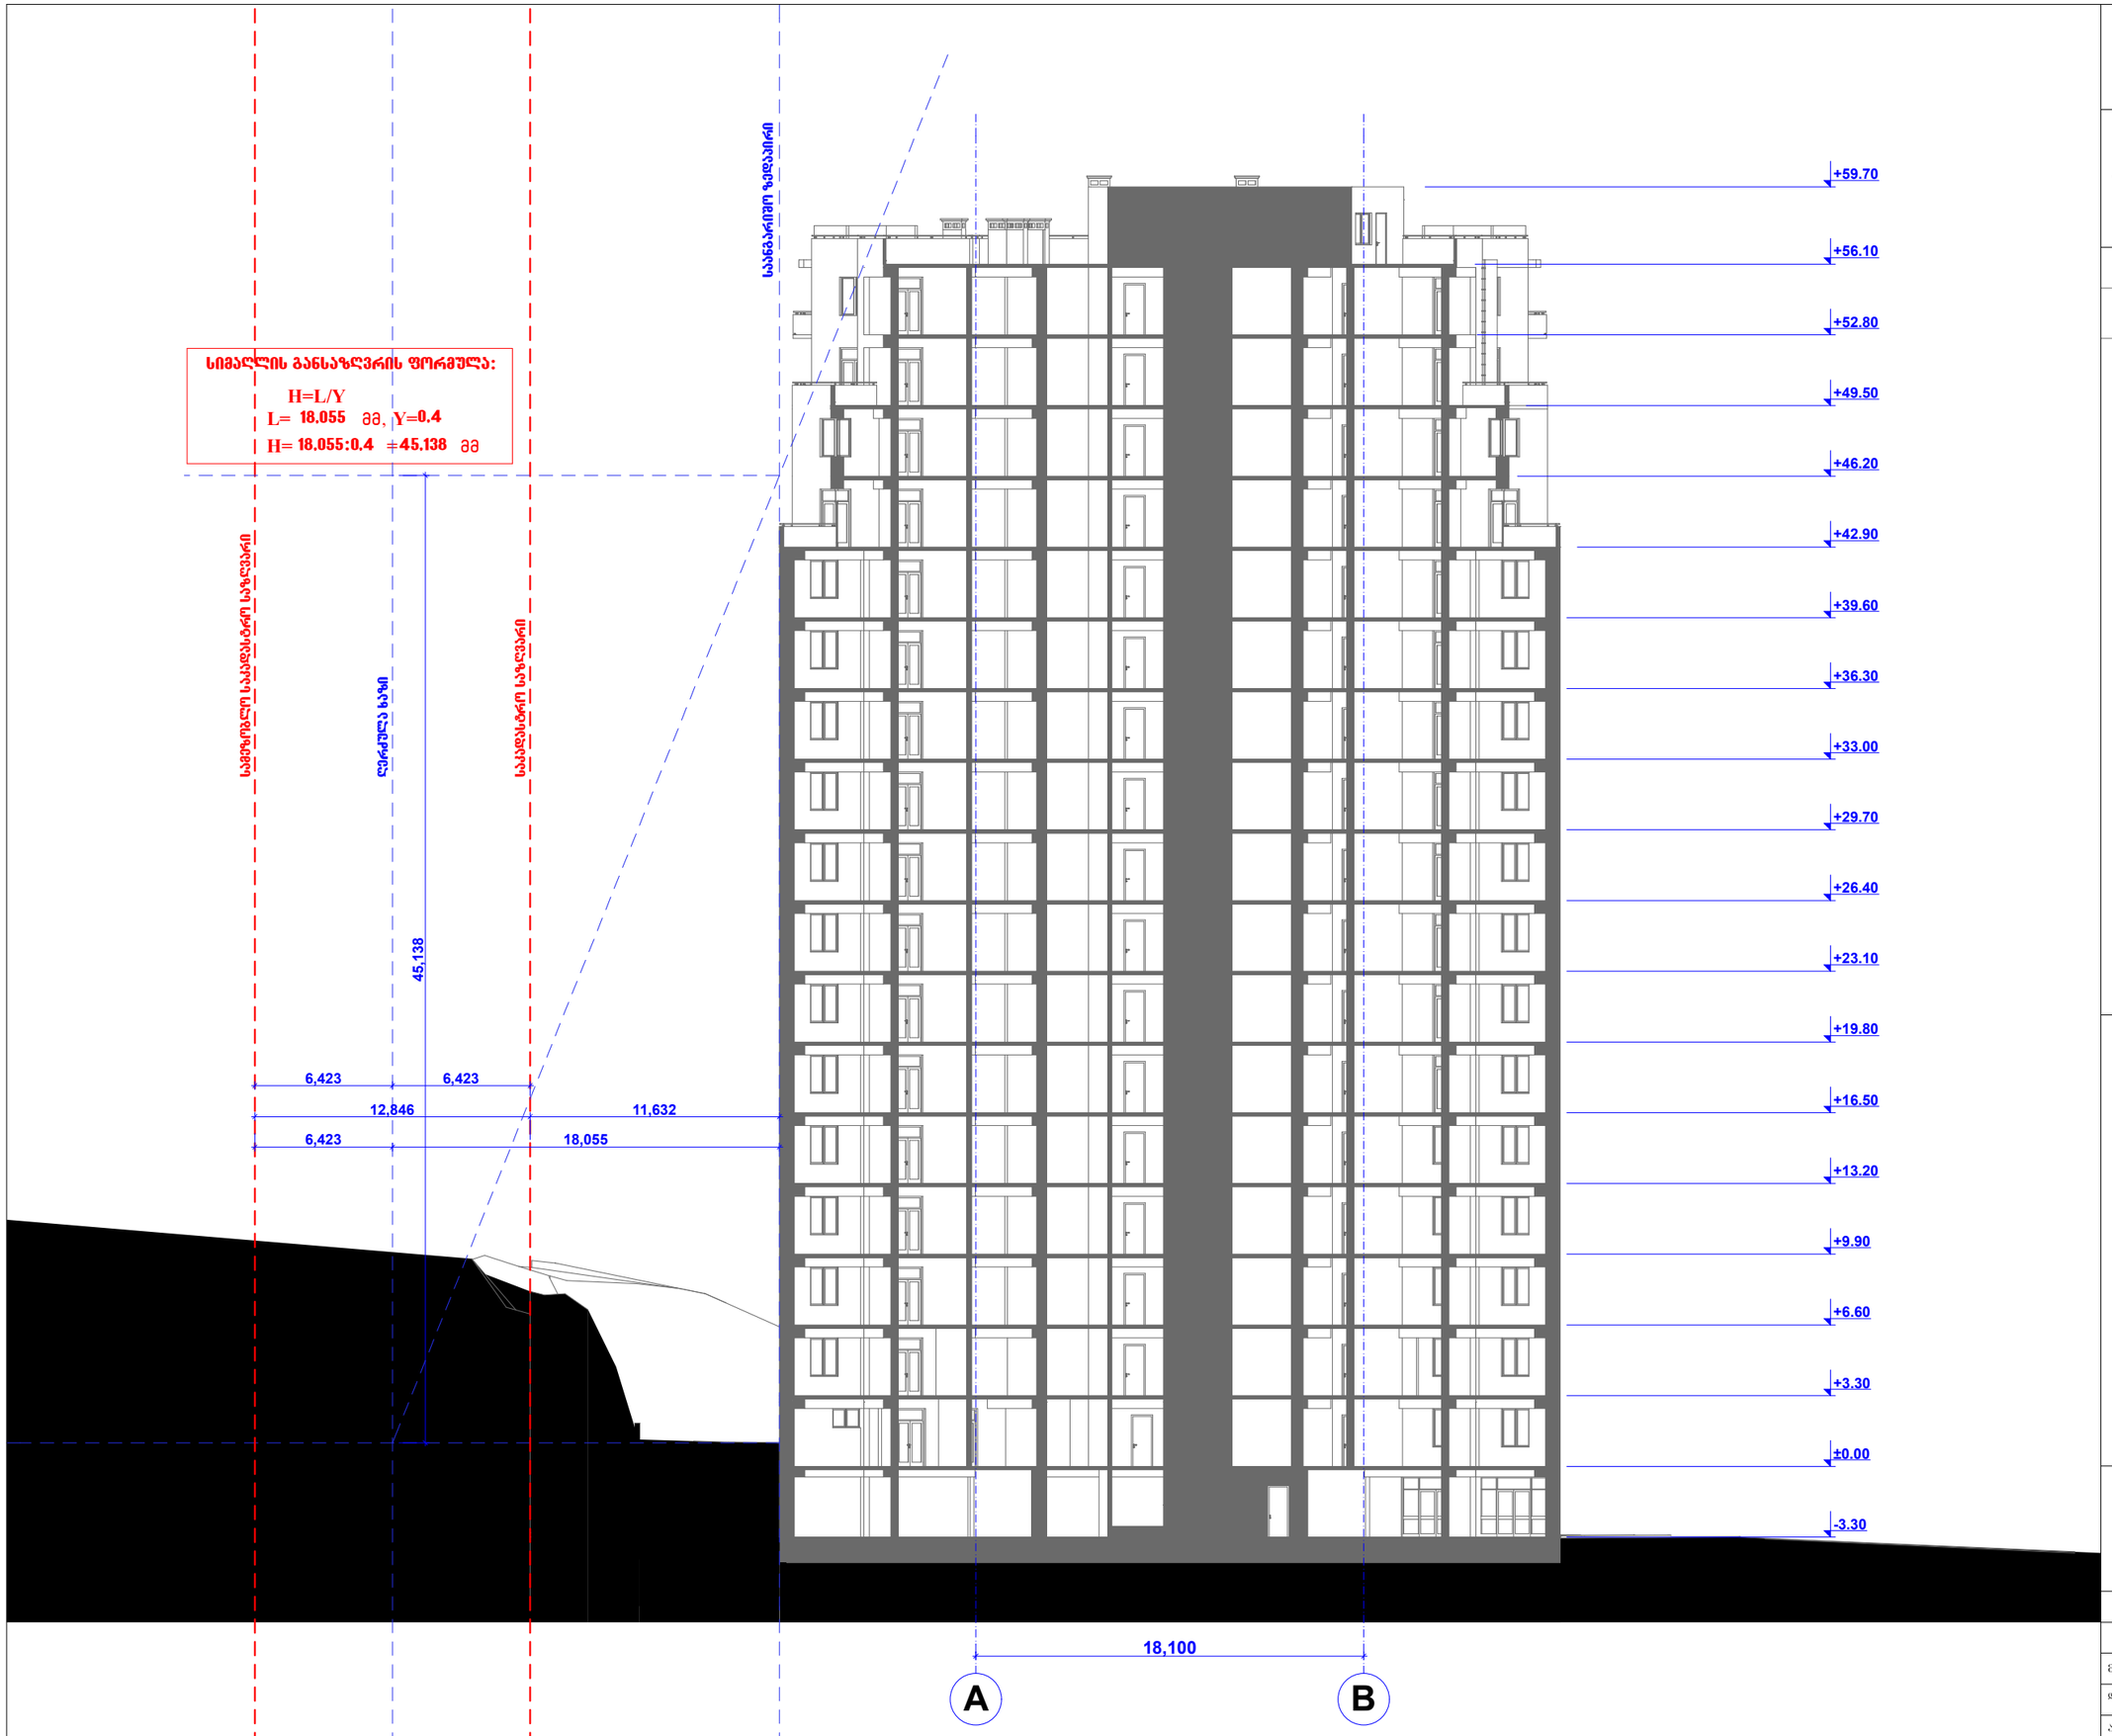

შპს "კარკასი"

მრავალფუნქციური შენობა - საცხოვრებელი, კომერციული. (კორექტირება)

შრომის ქონების საკადასტრო კოდი: 01.12.04.001.079

მის.: თბილისი, ნარგლის ქ. № 79. (ნაკვეთი №01/079)

სიმაღლის განსაზღვრის სქემა ჭრილი 2-2
მ. 1:200

თანამდებობა	გვარი	ხელმოწერა	სტად.
			პროექ.
მთ. არქიტექტორი:	ზ. ქანთარია		შესრ.
დაამშვა:	ზ. ქანთარია		
არქიტექტორი:			ფ. №___

თბილისი 2018 წ.

A-2