შენობა-ნაგებობის უსაფრთხოების წესებთან შესაბამისობის ანალიზი

გამოყენებული წესები - „შენობა-ნაგებობის უსაფრთხოების წესები“

ჩამოთვალეთ შენობის დაკავებულებები და აღწერეთ თითოეული გამოყენება
სასაწყობე ჯგუფი სწ-2 (ავტოსადგომი) მიწის ქვედა -1 და -2 სართულზე (-3,10 და -6,20 ნიშნულზე)
საცხოვრებელი ჯგუფი სც (საცხოვრებელი ბინები) IV დან VI სართულის ჩათვლით (+9.90; +13.20; +16.50;+19,80 ნიშნულზე)
სავაჭრო ჯგუფი სვ (კომერციული ფართი) (0,00 ნიშნულზე)
საქმიანი ჯგუფი სქ (საოფისე ფართი) II და III სართული (3,30 და 6,60 ნიშნულზე)

კონსტრუქციის ტიპი:	
განსაზღვრეთ კონსტრუქციის არსებული შენობისთვის: მაგალითი: II-A, II-B, V-A, V-B	
განსაზღვრეთ კონსტრუქციის ტიპი ახალი შენობისთვის: მაგალითი: II-A, II-B, V-A, V-B	I-B
შერეული კონსტრუქციის შემთხვევაში მიუთითეთ ტიპები, რომელიც გამოყენებული იქნება, განსაზღვრეთ ტიპები და მათი მდებარეობა:	

სიმაღლის შეზღუდვები ცხრილი 503 -ის მიხედვით		
დაკავებულობები	დასაშვები სართულიანობა	შემოთავაზებული სართულიანობა
სასაწყობე ჯგუფი სწ 2	11	2
საცხოვრებელი ჯგუფი სც-2	11	4
სავაჭრო ჯგუფი სვ	11	1
საქმიანი ჯგუფი სქ	11	2
	დასაშვები სიმაღლე	შემოთავაზებული სიმაღლე
საერთო სიმაღლე =	48,8	19,80 მ
მიწის ზემოთ სართულის რაოდენობა =	7 სართული	

ფართობის შეზღუდვები ცხრილი 503 -ის მიხედვით		
დაკავებულობები	დასაშვები ფართობი	შემოთავაზებული ფართობი
სასაწყობე ჯგუფი სწ-2	7340	1391,4
საცხოვრებელი ჯგუფი სც-2	შეუზღუდავი	2792,2
სავაჭრო ჯგუფი სვ	3300	624,2
საქმიანი ჯგუფი სქ	3300	1397,1
იატაკის საერთო ფართობი =	6204,9	
იატაკების რაოდენობა =	9	
შენობის საერთო ფართობი =	6709.91	

გარე კედლის ცეცხლმედეგობისა და ღიობისადმი მოთხოვნები ცხრილების 602-ის და 705.8 -ის მიხედვით									
გარე კედელი (ღერძებში)	ხანძარსაწინააღმდეგო მანძილი (მეტრი)	ცეცხლმედეგობის		კედლის ღიობების ფართობი (კედლის %)					
		მოთხოვნილი	გათვალისწინებული	დასაშვები			გათვალისწინებული		
				დაცული	დაუცველი საშხეფებით	დაუცველი	დაცული	დაუცველი საშხეფ	დაუცველი
(1-13)	<9.00	1	1	შეუზღუდავი	შეუზღუდავი	შეუზღუდავი	-	-	40.0%
(13-1)	6,20	1	1	შეუზღუდავი	შეუზღუდავი	45-70	-	-	40.0%
(A-D')	<9,00	1	1	შეუზღუდავი	შეუზღუდავი	შეუზღუდავი	-	-	35%
(D'-A)	<9,00	1	1	შეუზღუდავი	შეუზღუდავი	შეუზღუდავი	-	-	35%

ხანძრისაგან დაცვის სისტემებისადმი მოთხოვნები								
დაკავებულობები/სივრცეები/გასასვლელი საშუალებები	ავტოსაშხეფი სისტემა	ალტერნატიული ავტომატური ცეცხლსაქრობი სისტემები	სახანძრო განგაშისა და ცეცხლაღმომჩენი სისტემები	სახანძრო მილდგარების სისტემები	კვამლის საკონტროლო სისტემები	ხელის ცეცხლმაქრები	საავარიო განგაშის სისტემები	დაწნევის სისტემა
სასაწყობე ჯგუფი სწ-2	კი	-	კი	-	-	კი	კი	-
საცხოვრებელი ჯგუფი სც-2	-	-	კი	კი	-	კი	-	-
სავაჭრო ჯგუფი სვ	-	-	კი	-	-	კი	კი	-
საქმიანი ჯგუფი სქ	-	-	კი	-	-	კი	კი	-
კიბის უჯრედი	-	-	-	კი	დაწნევის სისტემა	-	კი	კი
ლიფტი	-	-	-	-	დაწნევის სისტემა	-	-	კი
დერეფანი	კი	-	კი	-	-	კი	კი	
სახანძრო სამაშველო სამსახურის მიერ გამოსაყენებელი მისაერთებელი	კი							

თითოეული სართულიდან გასასვლელი საშუალება									
სართულები	დაკავებულობა და დაკავებულობის დატვირთვის ჯამური მაჩვენებელი	მოთხოვნილი გასასვლელების/გასასვლელთა მისადგომის რაოდენობა	გათვალისწინებული გასასვლელების/გასასვლელთან მისადგომის რაოდენობა და ტიპი	გასასვლელი საშუალებების სიგანე					
				გზა-კიბეები		დერაფანი,		გასასვლელის გზა-კარი	
				მოთხოვნილი	გათვალისწინებული	მოთხოვნილი	გათვალისწინებული	მოთხოვნილი	გათვალისწინებული
-1 და -2 სართული	სწ-2 დ.დ. 75	1 გასასვლელი	1 გასასვლელი	1.10	120	1.40	1.40	0.82	0.92
პირველი სართული	სვ დ.დ. 233	1 გასასვლელი	8 გასასვლელი	1.10	1.20	1.40	1.40	0.82	0.92
II და III სართული	სქ დ.დ. 153	1 გასასვლელი	2 გასასვლელი	1.10	1.20	1.40	1.40	0.82	0.92

IV დან VII სართულის ჩათვლით	სც-2 დ.დ 53		2 (გასასვლელი კიბე)	1,10	1,20	1,40	1.40	0.82	0.92

წყალსადენი სისტემის ფიქსირებული მოწყობილობების რაოდენობა ცხრილი 1602.1-ის მიხედვით														
სართულები	დაკავებულობა და დაკავებულობის დატვირთვის ჯამური მაჩვენებელი		ფიქსირებული მოწყობილობები											
			უნიტაზი		ტუალეტის ხელსაბანები		აბაზანა/შხაპი		სასმელი წყლის ფანტანი		სამომსახურეო ნიჟარა		სამზარეულოს ნიჟარა	
			მოთხოვნილი	გათვალისწინებული	მოთხოვნილი	გათვალისწინებული	მოთხოვნილი	გათვალისწინებული	მოთხოვნილი	გათვალისწინებული	მოთხოვნილი	გათვალისწინებული	მოთხოვნილი	გათვალისწინებული
მიწის დონის ქვედა სართული	სწ-2 (ავტოსადგომი) დ.დ. 75		1	1	1	1	-	-	1	1	1	1	-	-
I , II და III სართულები	სავაჭრო ჯგუფი სვ (კომერციული ფართი) დ.დ. 233	N1	1 ცალი 500-ზე	1	1 ცალი 750-ზე	1	-	-	1 ცალი 1000-ზე	1	1	1	-	-
		N2	1 ცალი 500-ზე	1	1 ცალი 750-ზე	1	-	-	1 ცალი 1000-ზე	1	1	1	-	-
	საქმიანი ჯგუფი სქ (საოფისე ფართი) დ.დ. 153	N1	1 ცალი 500-ზე	1	1 ცალი 750-ზე	1	-	-	1 ცალი 1000-ზე	1	1	1	-	-
		N1	1 ცალი 500-ზე	1	1 ცალი 750-ზე	1	-	-	1 ცალი 1000-ზე	1	1	1	-	-
IV დან VII სართულის ჩათვლით	საცხოვრებელი ჯგუფი სც-2 (საცხოვრებელი ბინები)დ.დ 53		1	1	1	1	1	1	1	1	1	1	-	-





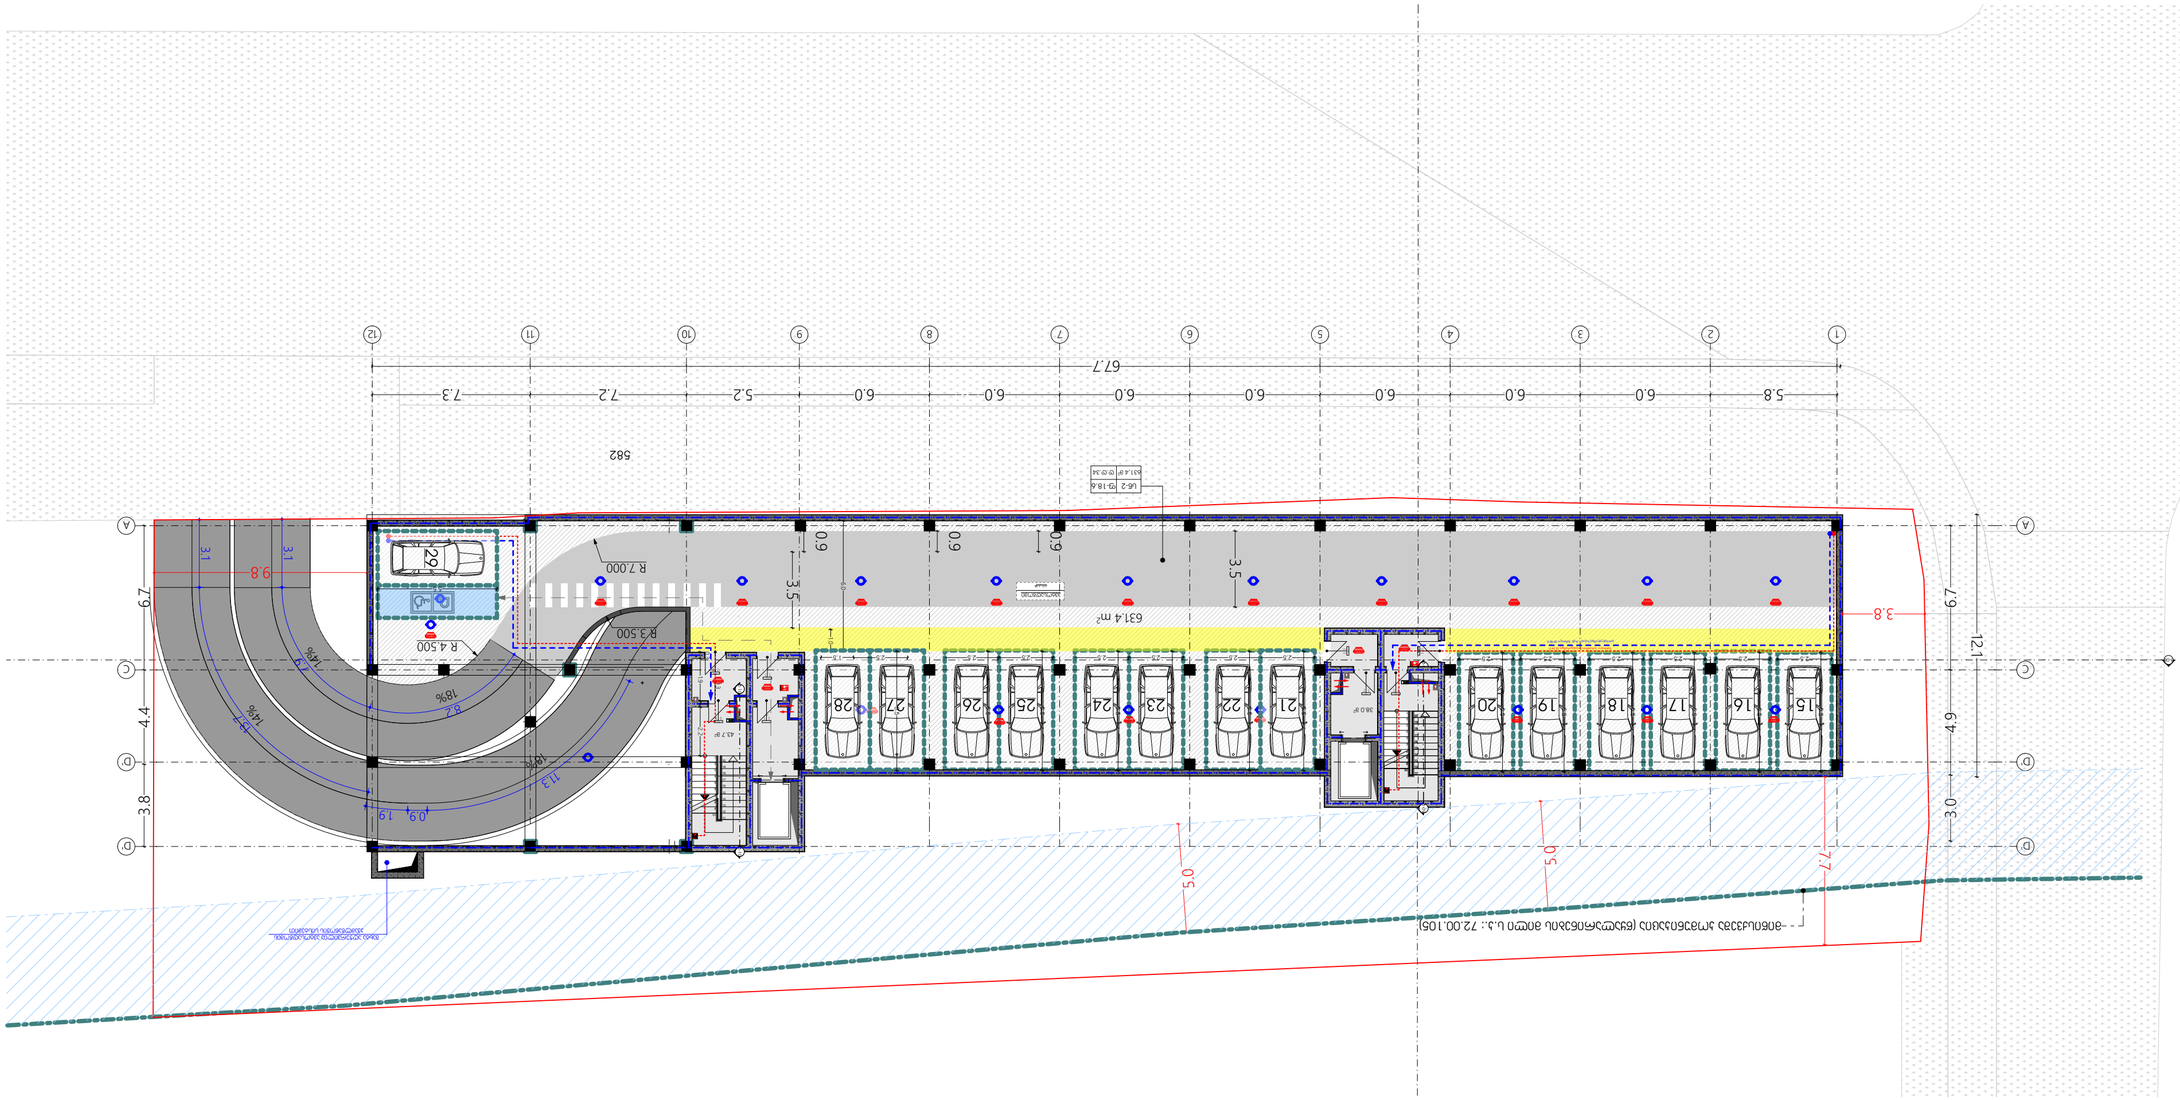











































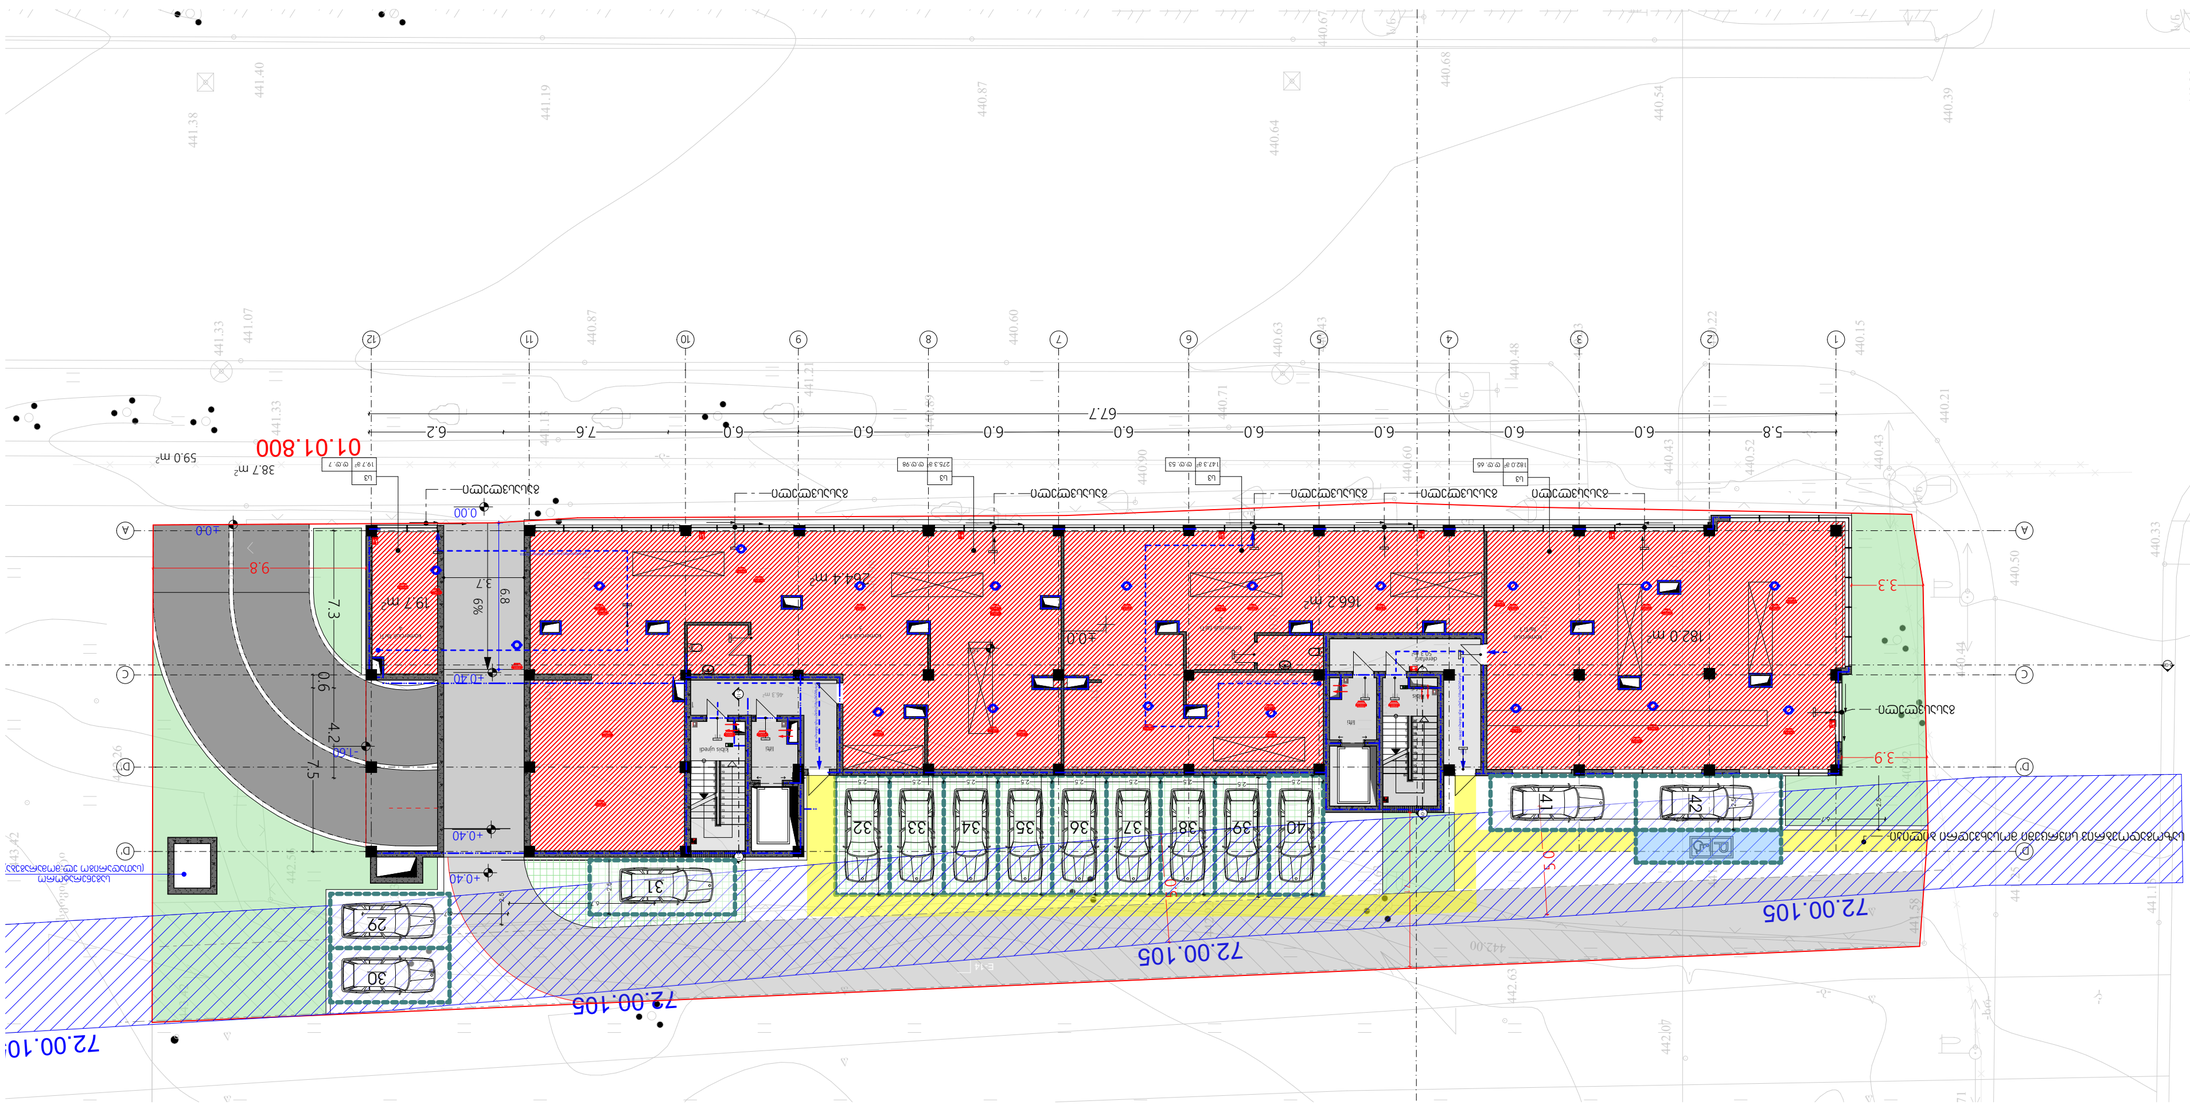



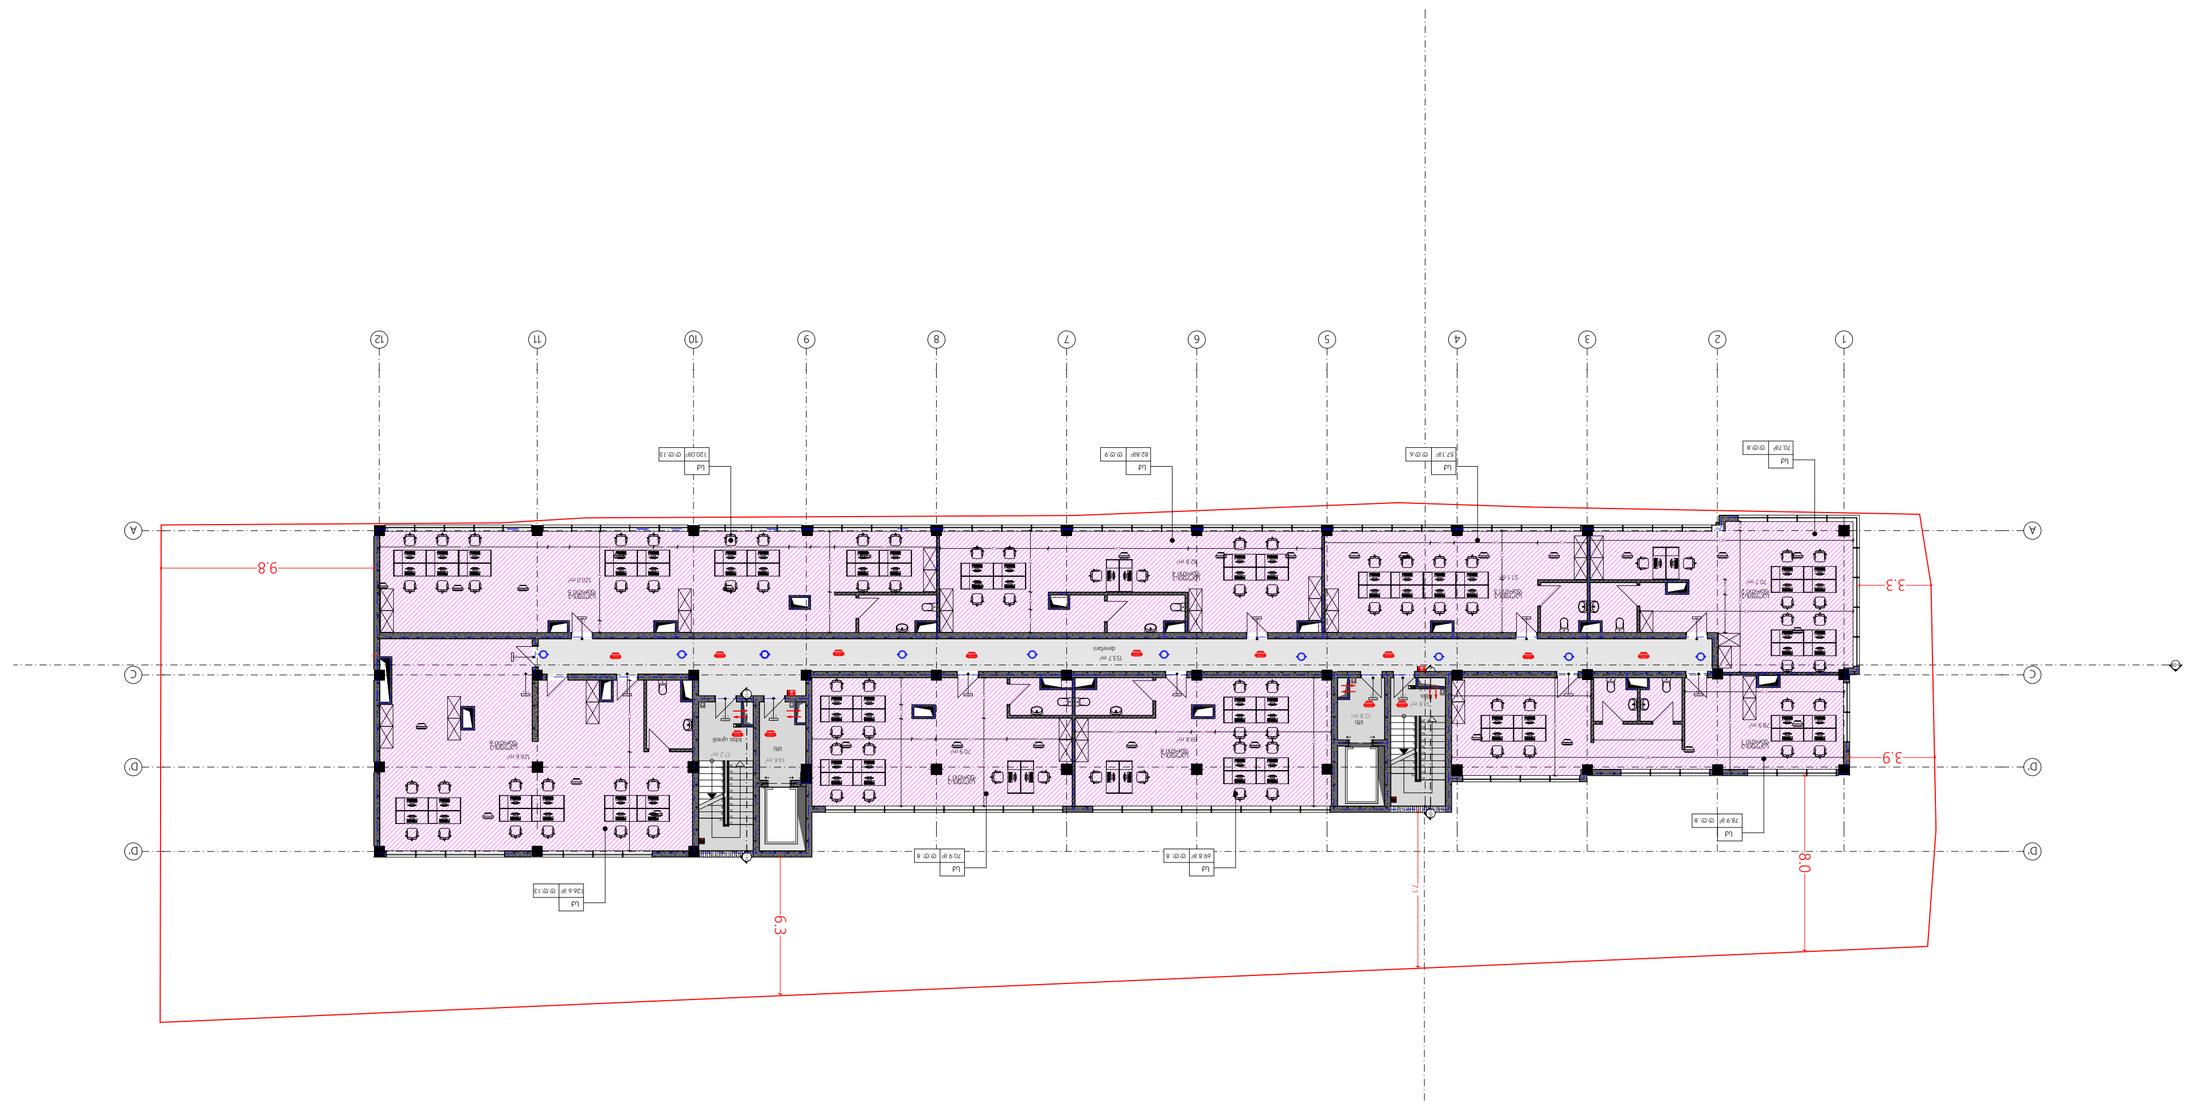

0	50
12.5	
25	














0 12.5 25 50

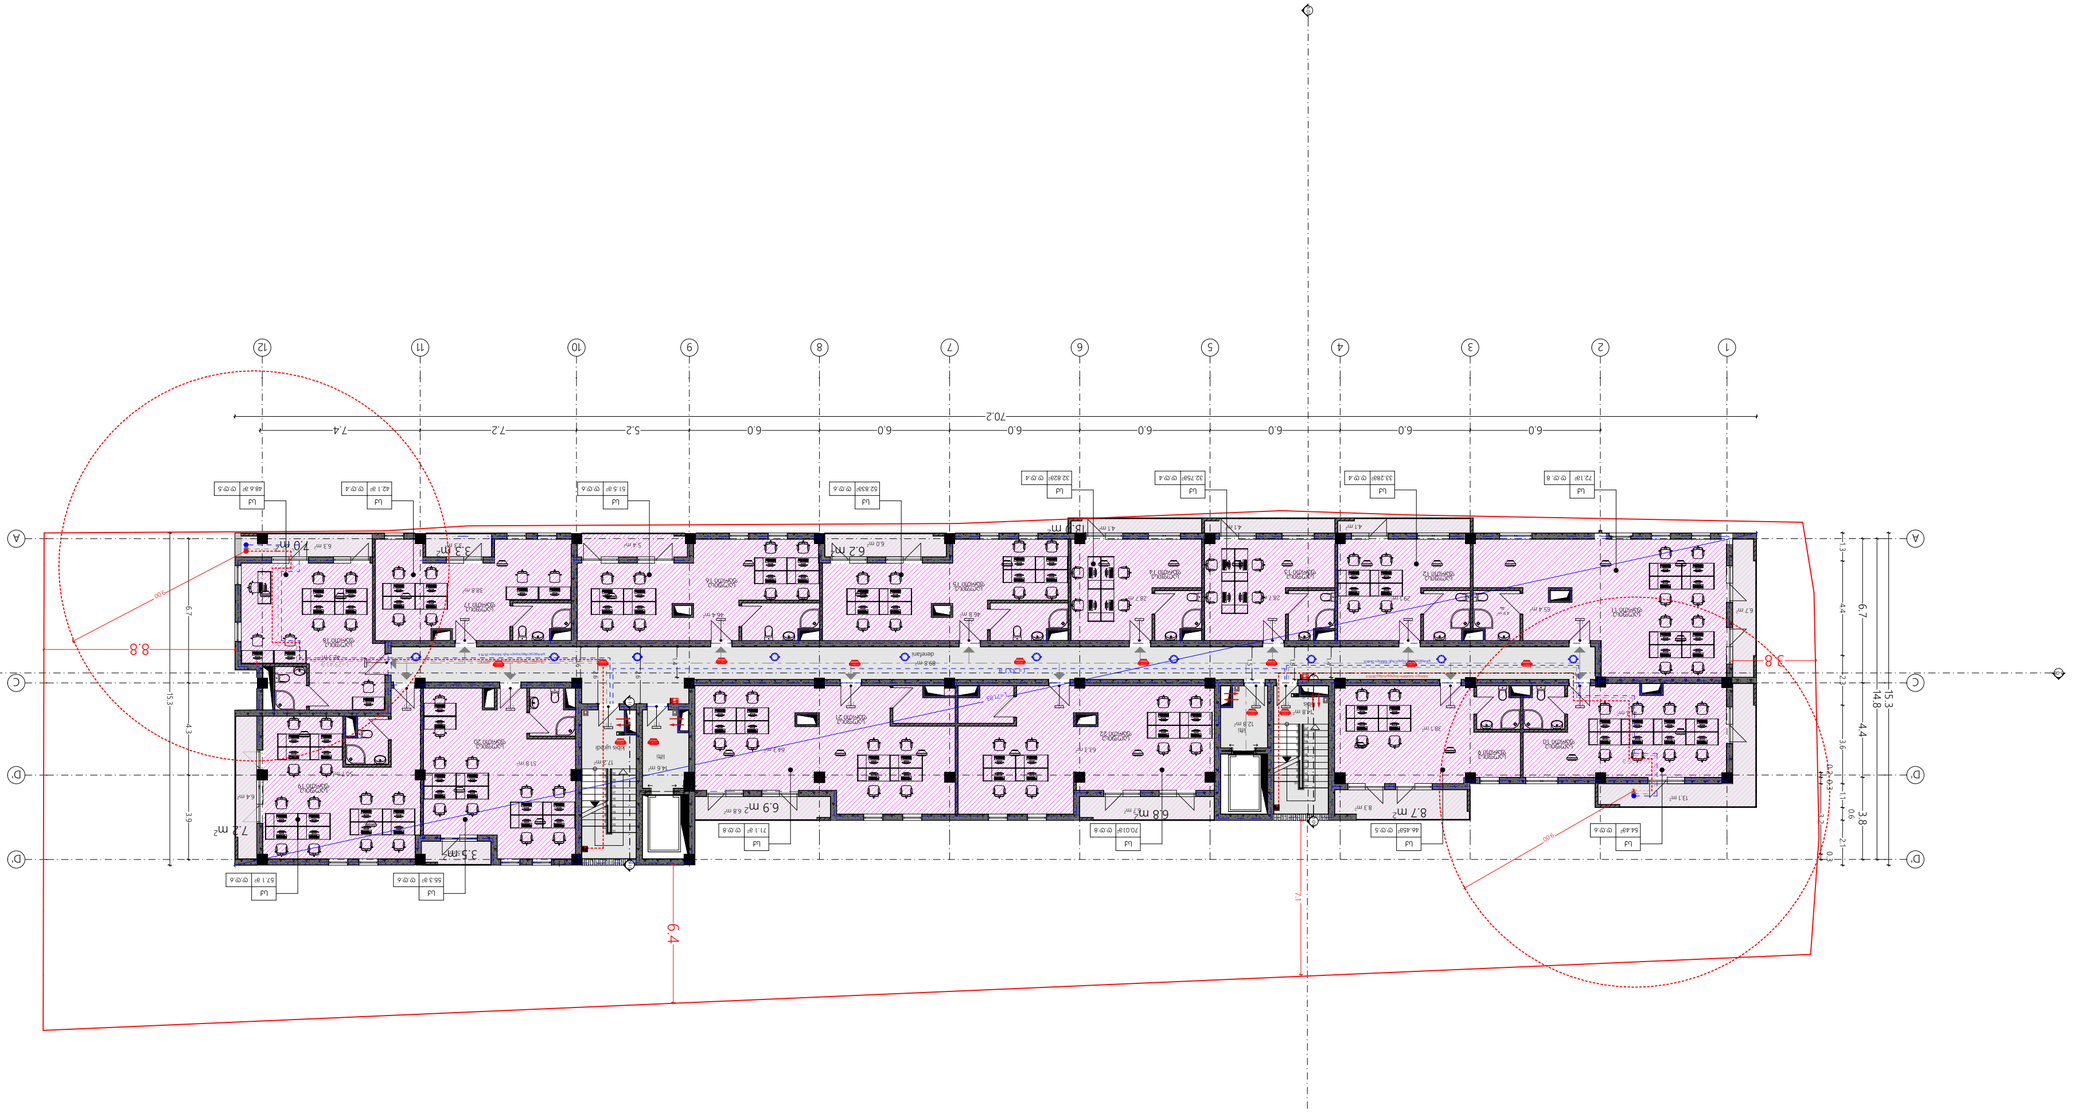






















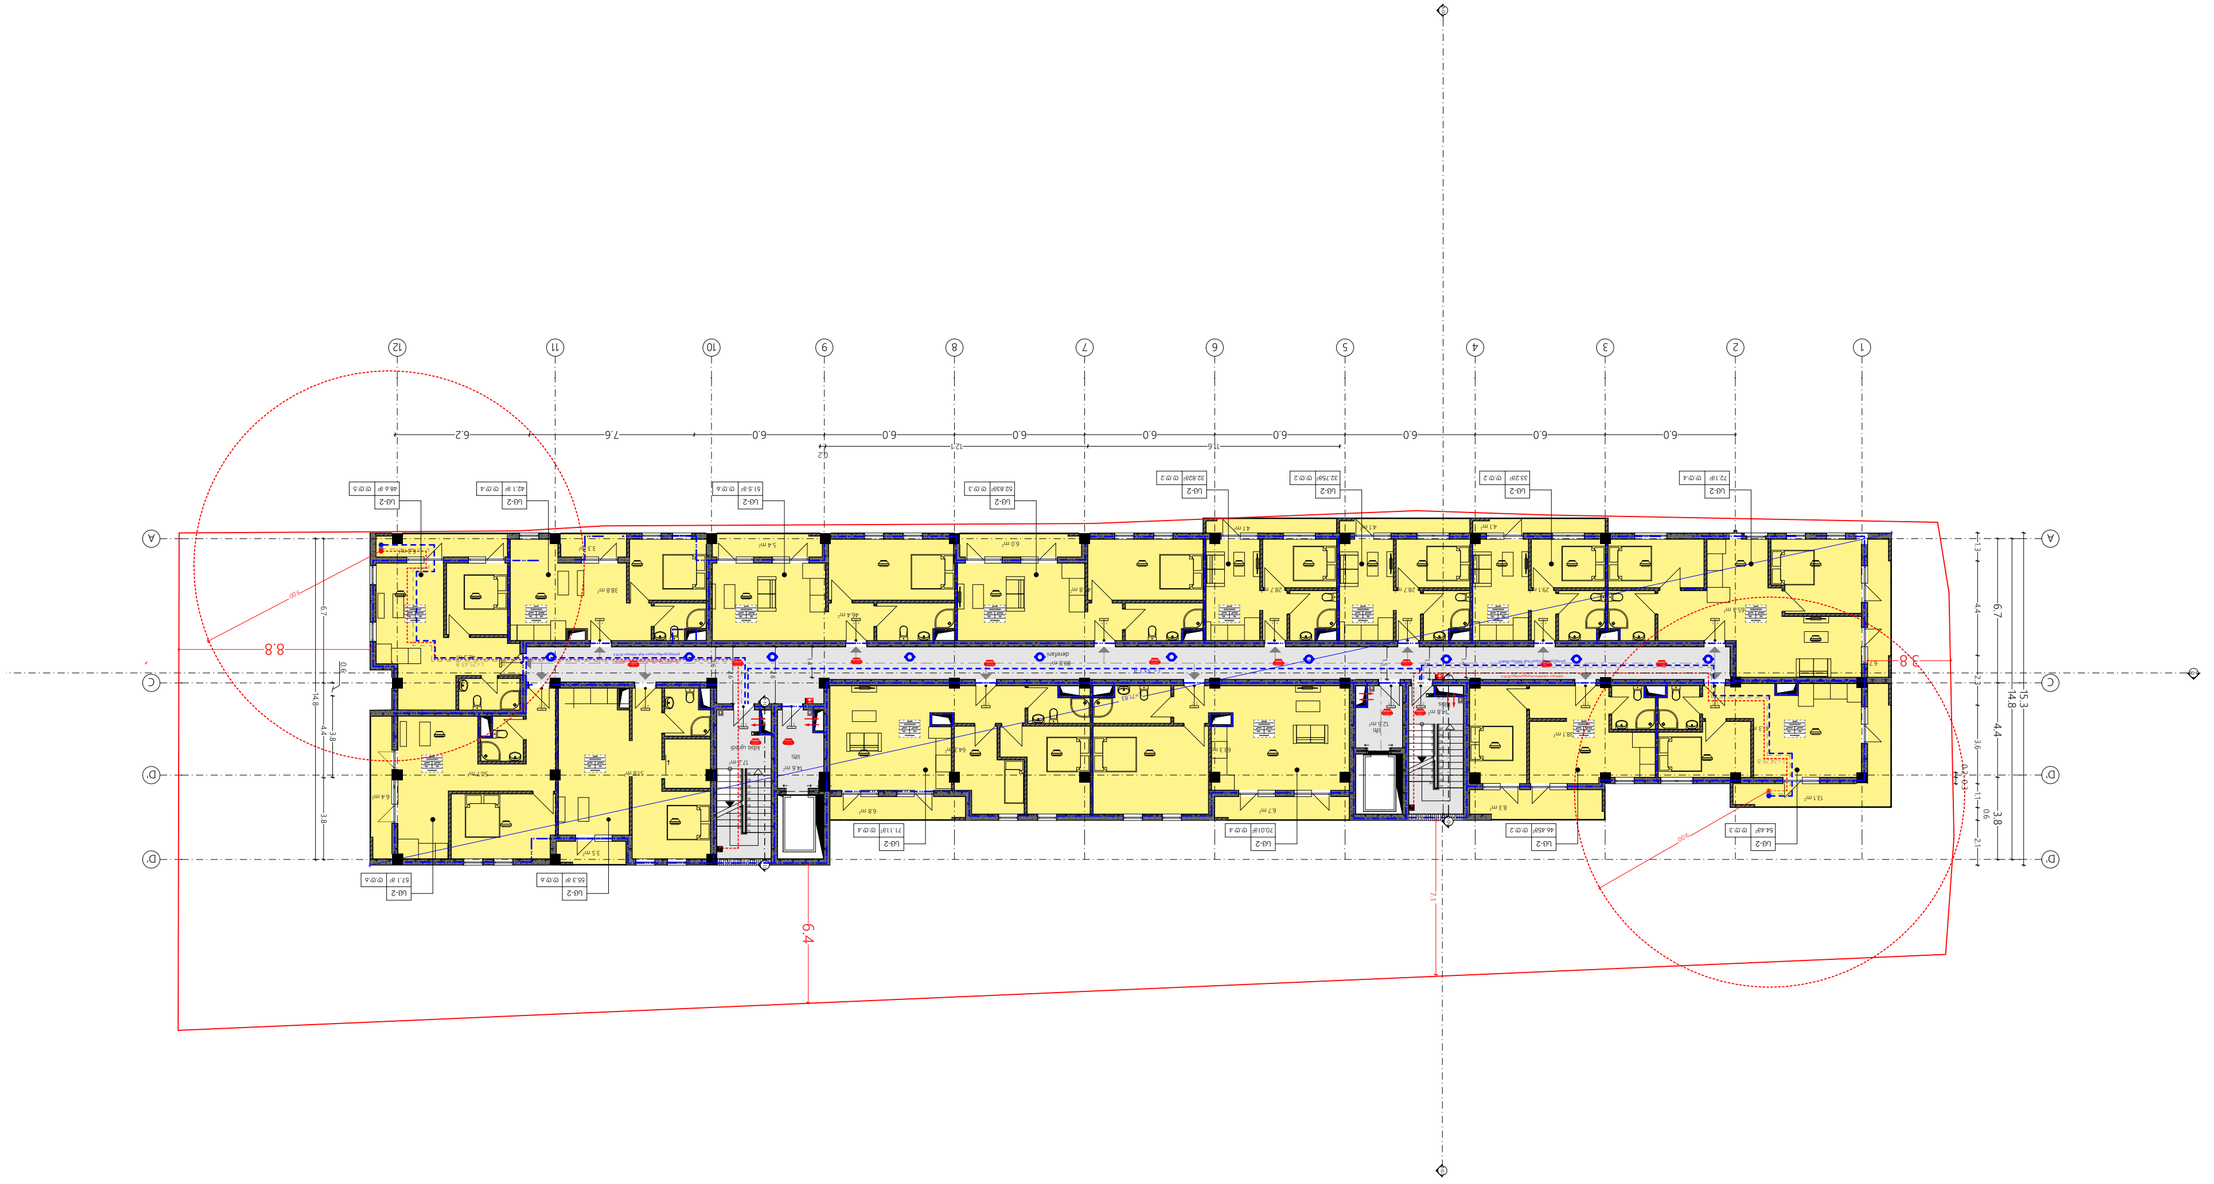



































ბინათმშენებლობის პროექტი

ცალკეული ობიექტის პროექტი

ცალკე მდგომი / ორსექციანი მრავალბინიანი საცხოვრებელი სახლი

ფასადი:

ფასადის ფერადოვანი გადაწყვეტა. ტექსტურა და მასალა. (01.10.06.006.291)

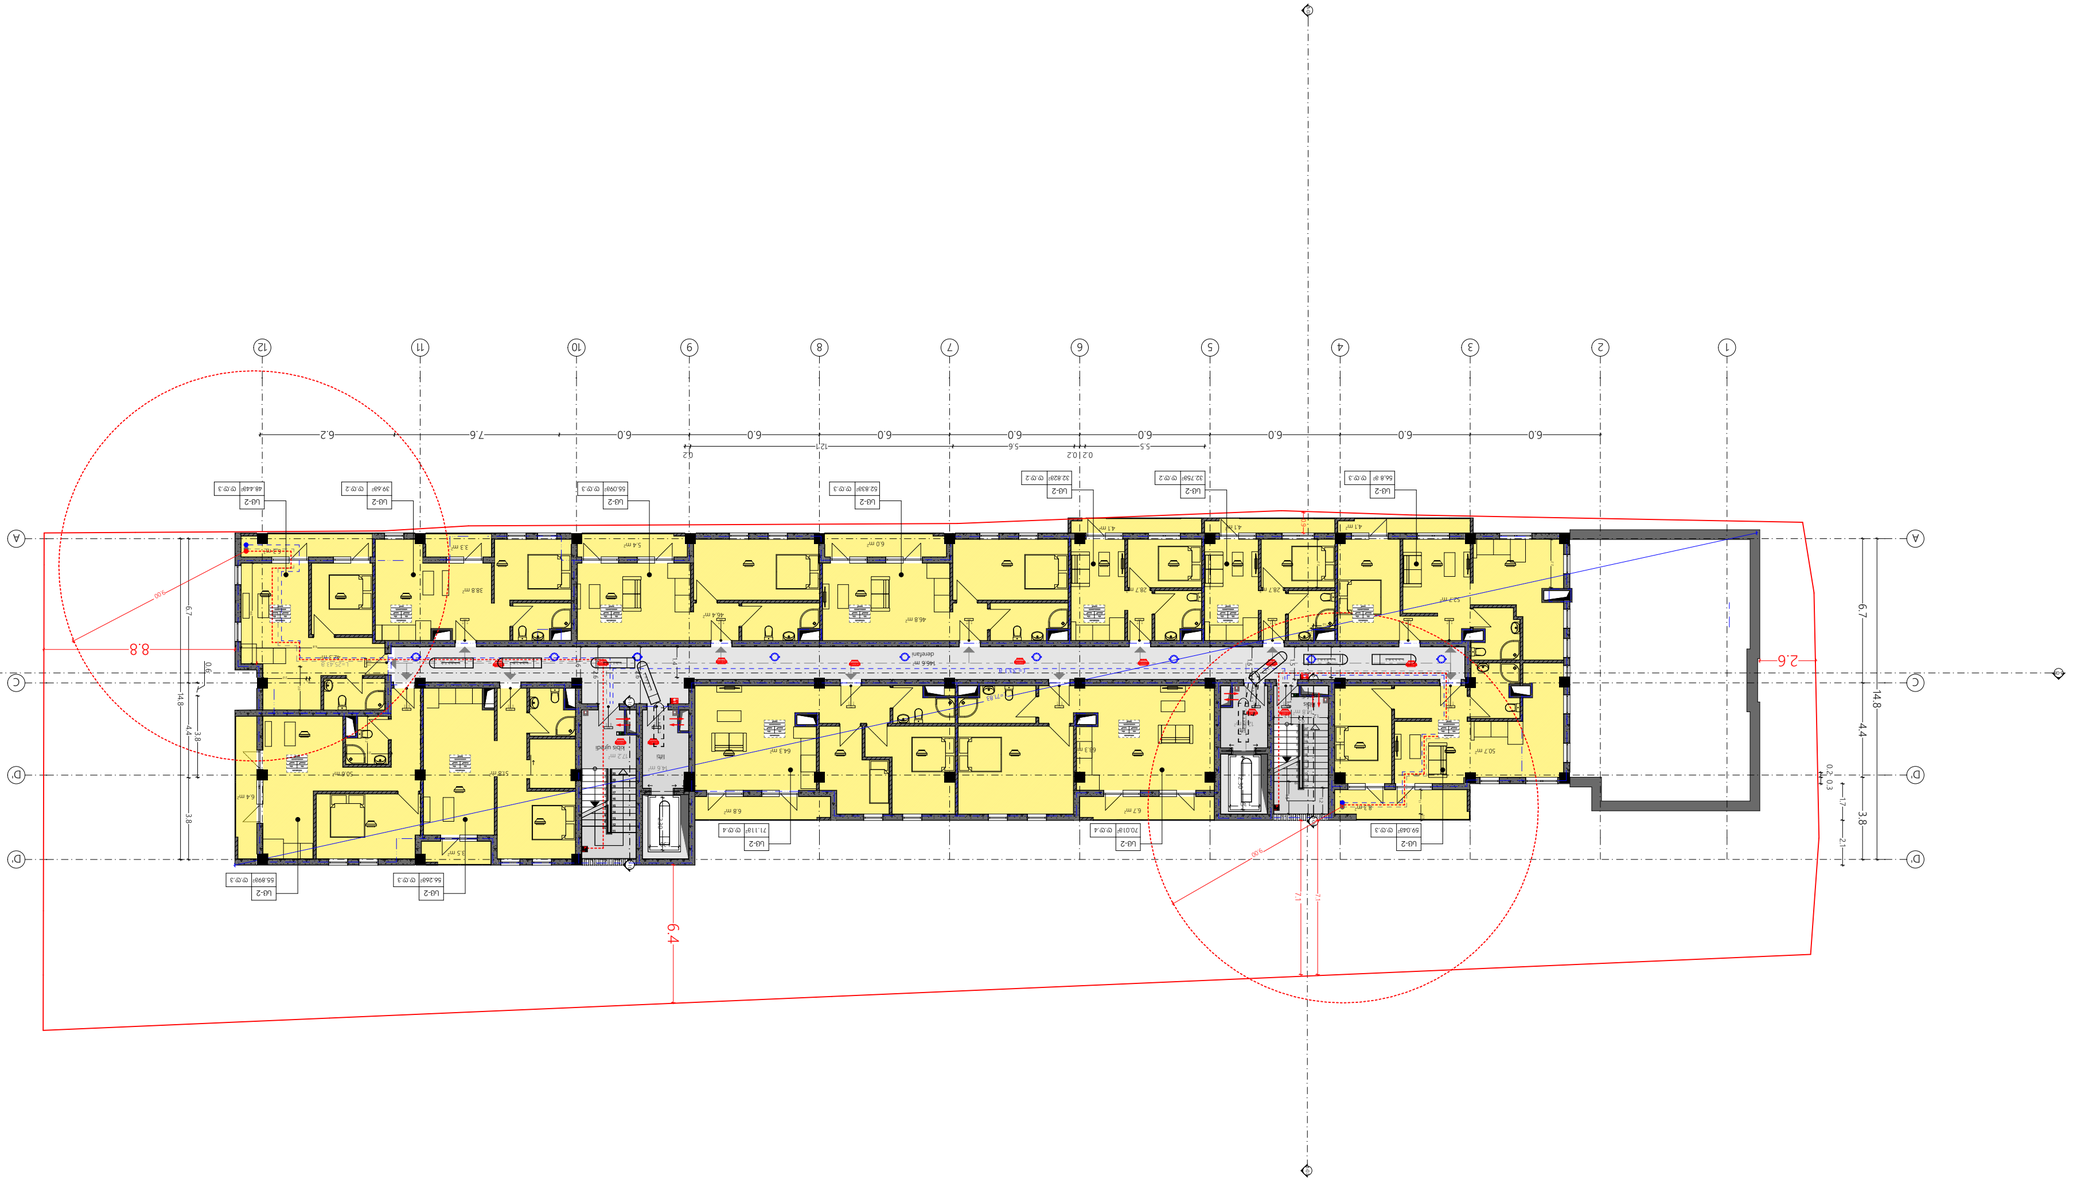

ბინათმშენებლობის პროექტი	
ცალკეული ობიექტის პროექტი	
ცალკე მდგომი / ორსექციანი მრავალბინიანი საცხოვრებელი სახლი	
ფასადი:	
ფასადის ფერადოვანი გადაწყვეტა. ტექსტურა და მასალა. (01.10.06.006.291)	






A
C
D
1
2
3
4
5
6
7
8
9
10
11
12
6.0
7.6
6.2
5.5
5.6
12.7
0.2
10.2
6.4
8.8
2.6
14.8
6.7
4.4
3.8
2.1
1.7
0.3
0.2
LG-2
LU-2














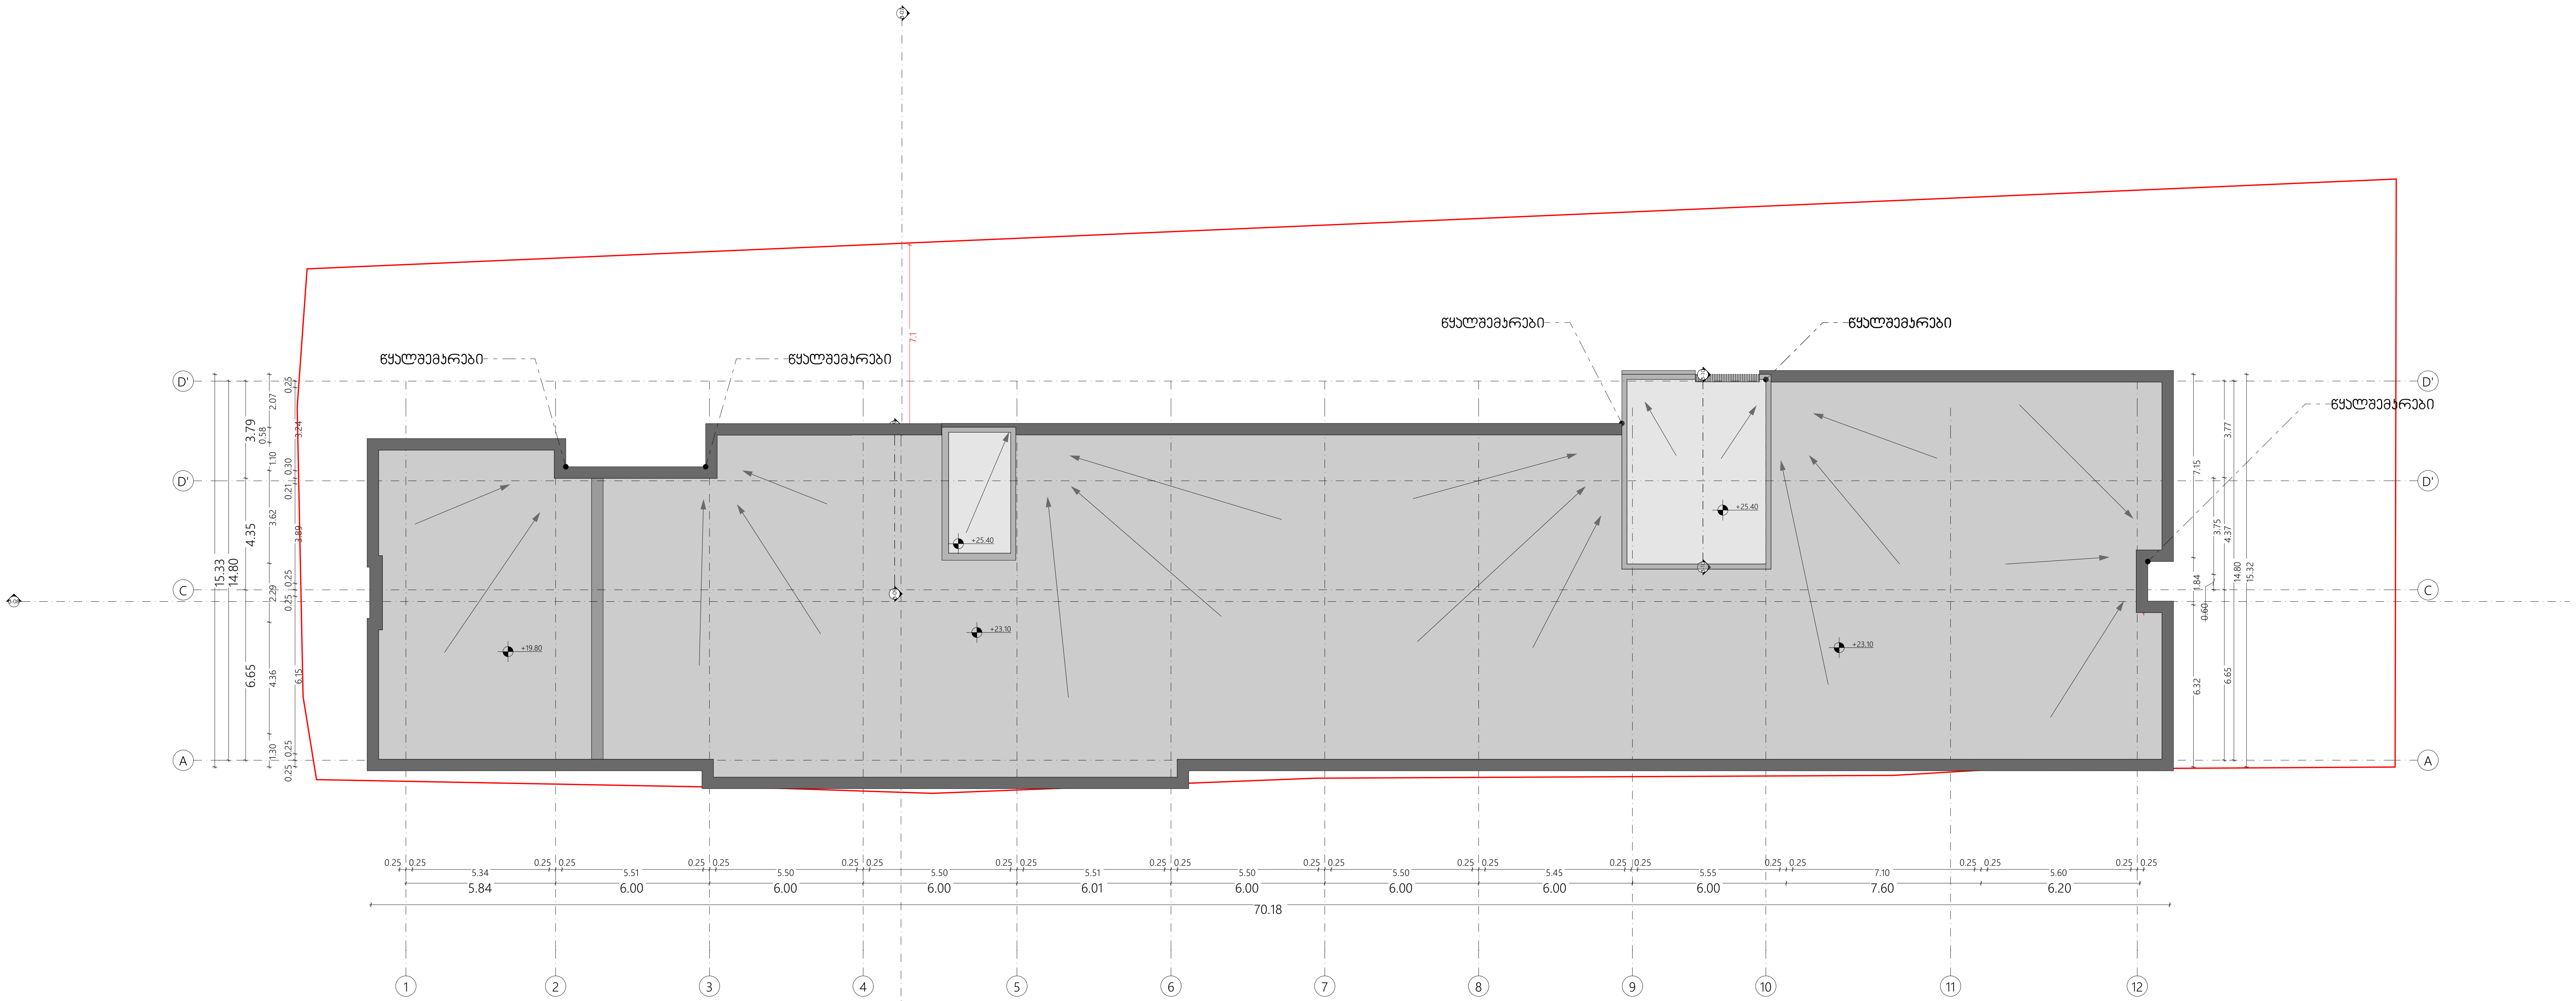

პროექტის მონაცემები

პროექტის სახელწოდება

მრავალფუნქციური კომპლექსი / შენობა

მისამართი:

ქ.თბილისის ფარნავაზ მეფის გამზირი ს.კ.:(01.10.06.006.291)

TASHUB

თანამდებობა	გვარი	ხელმოწერა
დირექტორი	ს.გიორგაია	
მთ.არქიტექტორი	ს.გიორგაია	
არქიტექტორი	ს.გიორგაია	

პირობითი აღნიშვნები და შენიშვნები

საპროექტო საზღვრები

საკადასტრო საზღვრები

განაშენიანების რეგულირების ხაზი

	სიმბოლოს სახელწოდება
	სახანძრო მილდგარი
	სახანძრო განყოფილებასთან კავშირის სისტემა
	საგანგებო ხმოვანი განგაშის საკომუნიკაციო სისტემა
	ხელის ცეცხლმაქრი
	სახანძრო-სამაშველო სამსახურის მიერ გამოსაყენებელი მისაერთებელი - ჰიდრანტი
	კვამლის ავტომატური აღმომჩენი
	კვამლზე მორეაგირე მაუწყებელი
	ავტოსაშხეფი
	სახანძრო განგაშის ხელით სამართავი კოლოფი
	გასასვლელი

ნახაზის სახელწოდება

სახურავის გეგმა

0 12.5 25 50

ფორმატი	მასშტაბი
A 2	1:200
ფურცლები	ფურცელი
49	□.01.11

N