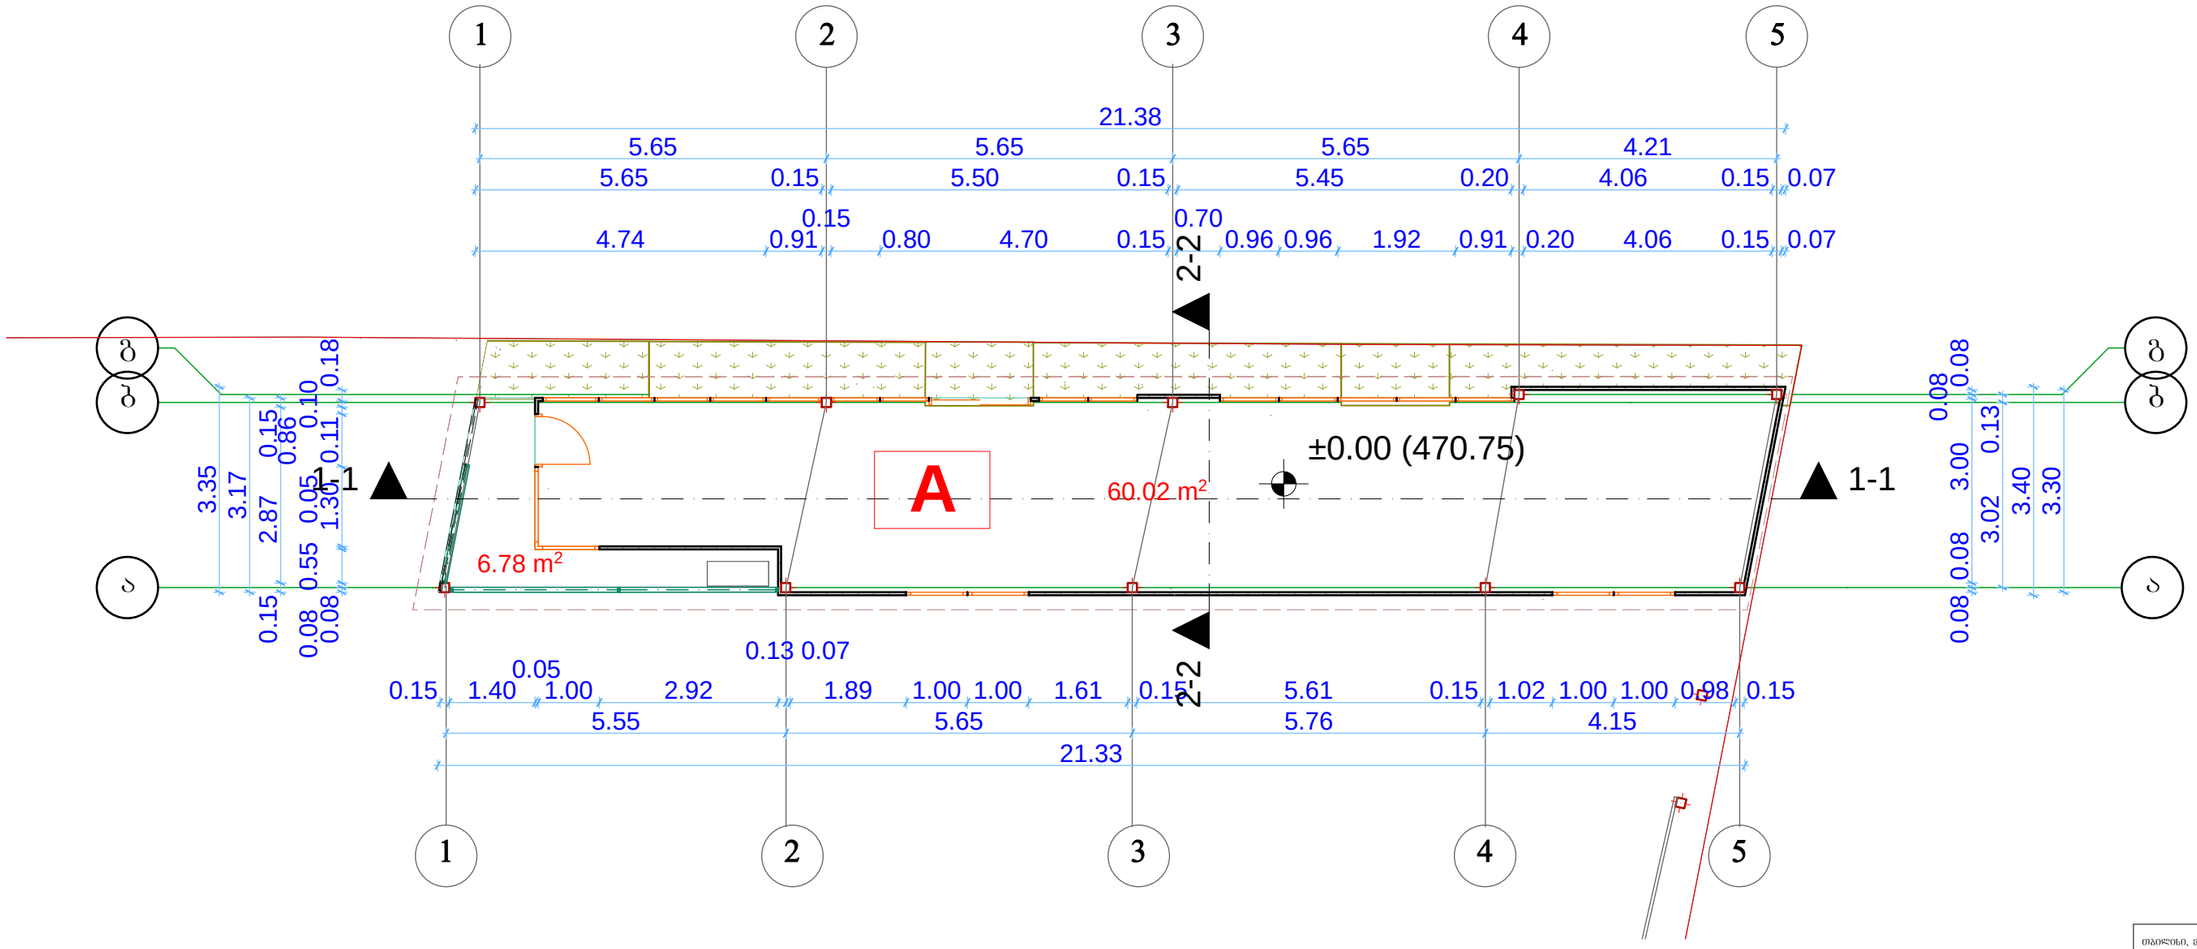

კ1 საანგარიშო კროკი
62.48 m²

კ2 საანგარიშო კროკი
62.48 m²

განაშენიანების კროკი
69.29 m²

თბილისი, მარჯანიშვილის ქ. № 4
II სართული
ტელ: 2 96 34 43
2 45 19 00
არქიტექტურულ კონსულტანტთა ჯგუფი

ობიექტის მისამართი	
უნივერსიტეტის ქ. № 6	
დამკვეთი	
შემსრულებელი	
დირექტორი	ბ.ჩანგლაძე
არქიტექტორი	ნ.ბარნაბიშვილი
არქიტექტორი	
ნახაზის დასახელება	
ბლოკი A გეგმა ნიშნულზე ±0.00 მაღაზია	
მასშტაბი	
1:100	
ფურცელი	
შეფასებული	
10.05.2020	

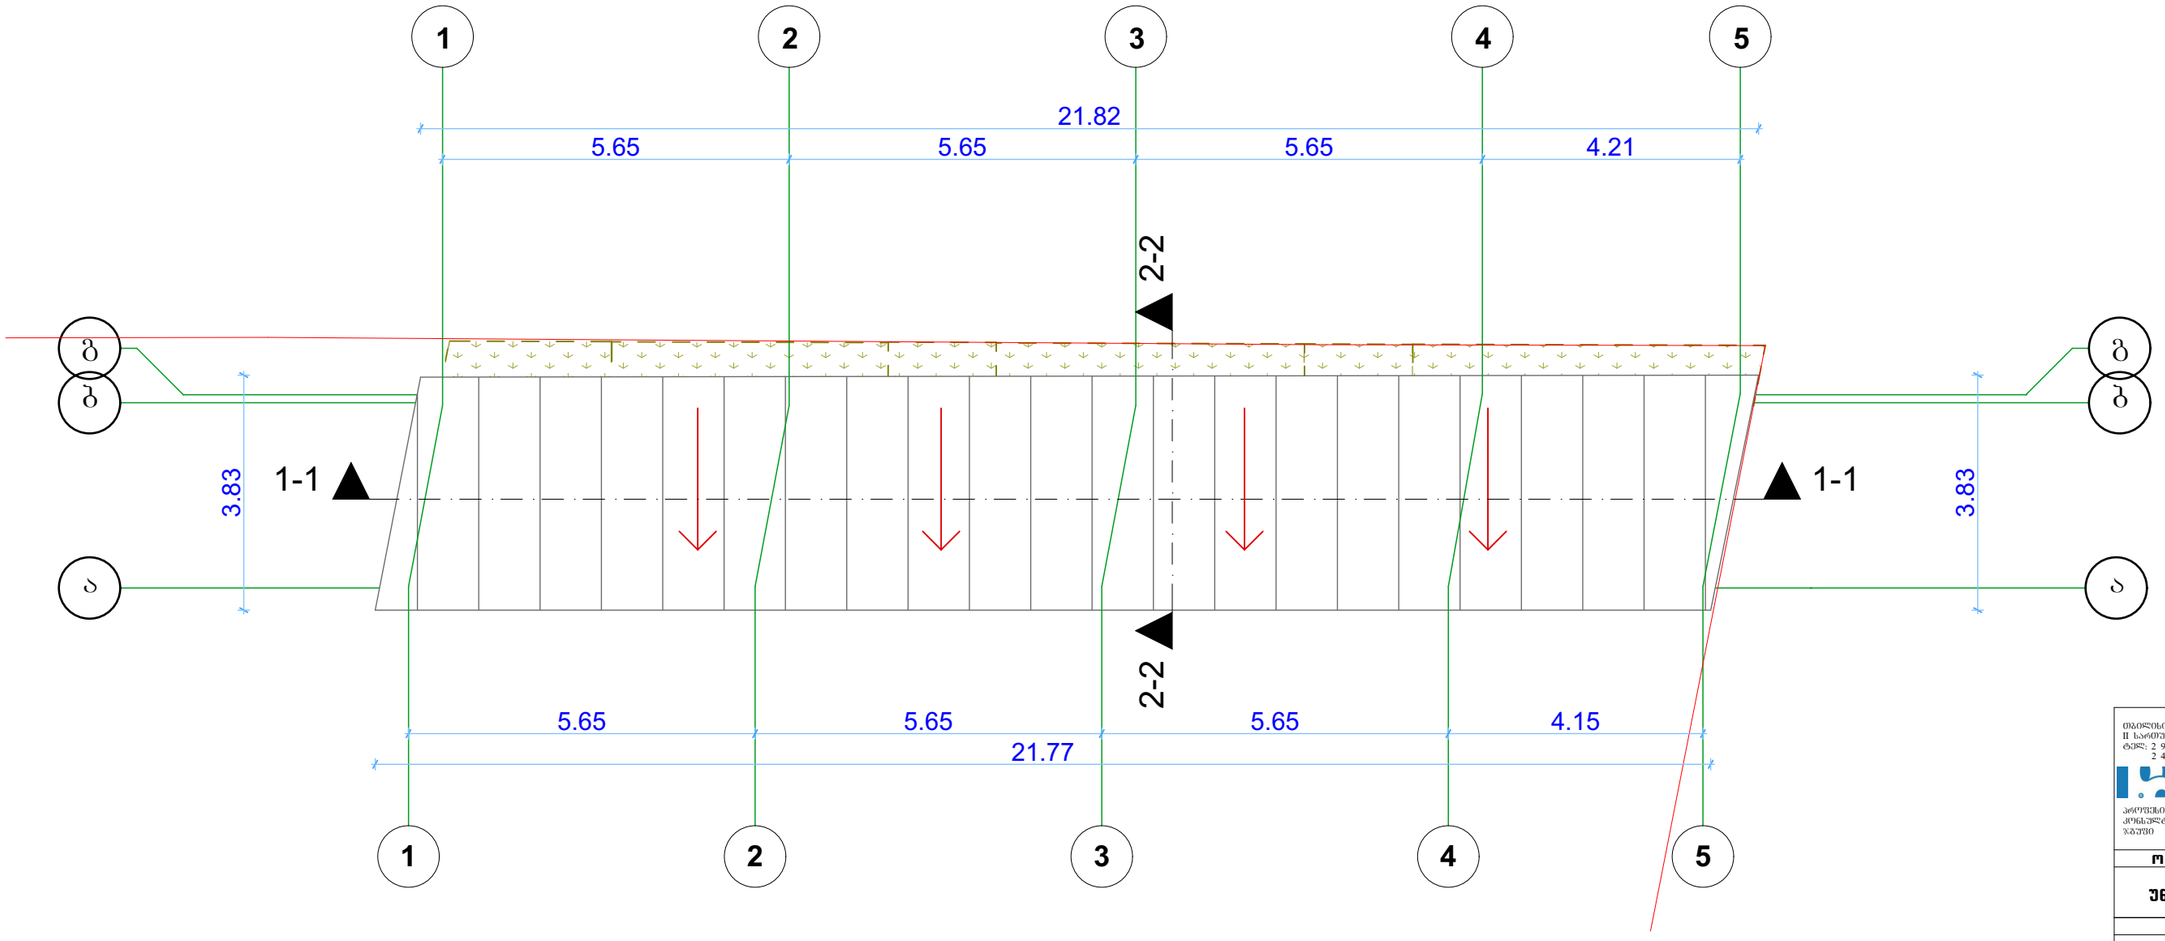

თბილისი, მარჯანიშვილის ქ. № 4
II სართული
ტელ: 2 96 34 43
2 45 19 00

არქიტექტორების
კონსულტანტთა
ჯგუფი

ობიექტის მისამართი	
უნივერსიტეტის ქ. № 6	
დამკვეთი	
შ.პ.ს „ქლინ სტოპი"	
პროექტის დასახელება	
ქაფე-ბარი, სოფისე, მაღაზია, ავტოსამრეცხაო	
შემსრულებელი	
დირექტორი	ბ.ჩანტლაძე
არქიტექტორი	ნ.ბარნაბიშვილი
არქიტექტორი	
ნახაზის დასახელება	
ბლოკი A სახურავის გეგმა მაღაზია	
მასშტაბი	1:100
ფურცელი	
შემზ. თარიღი	10.05.2020

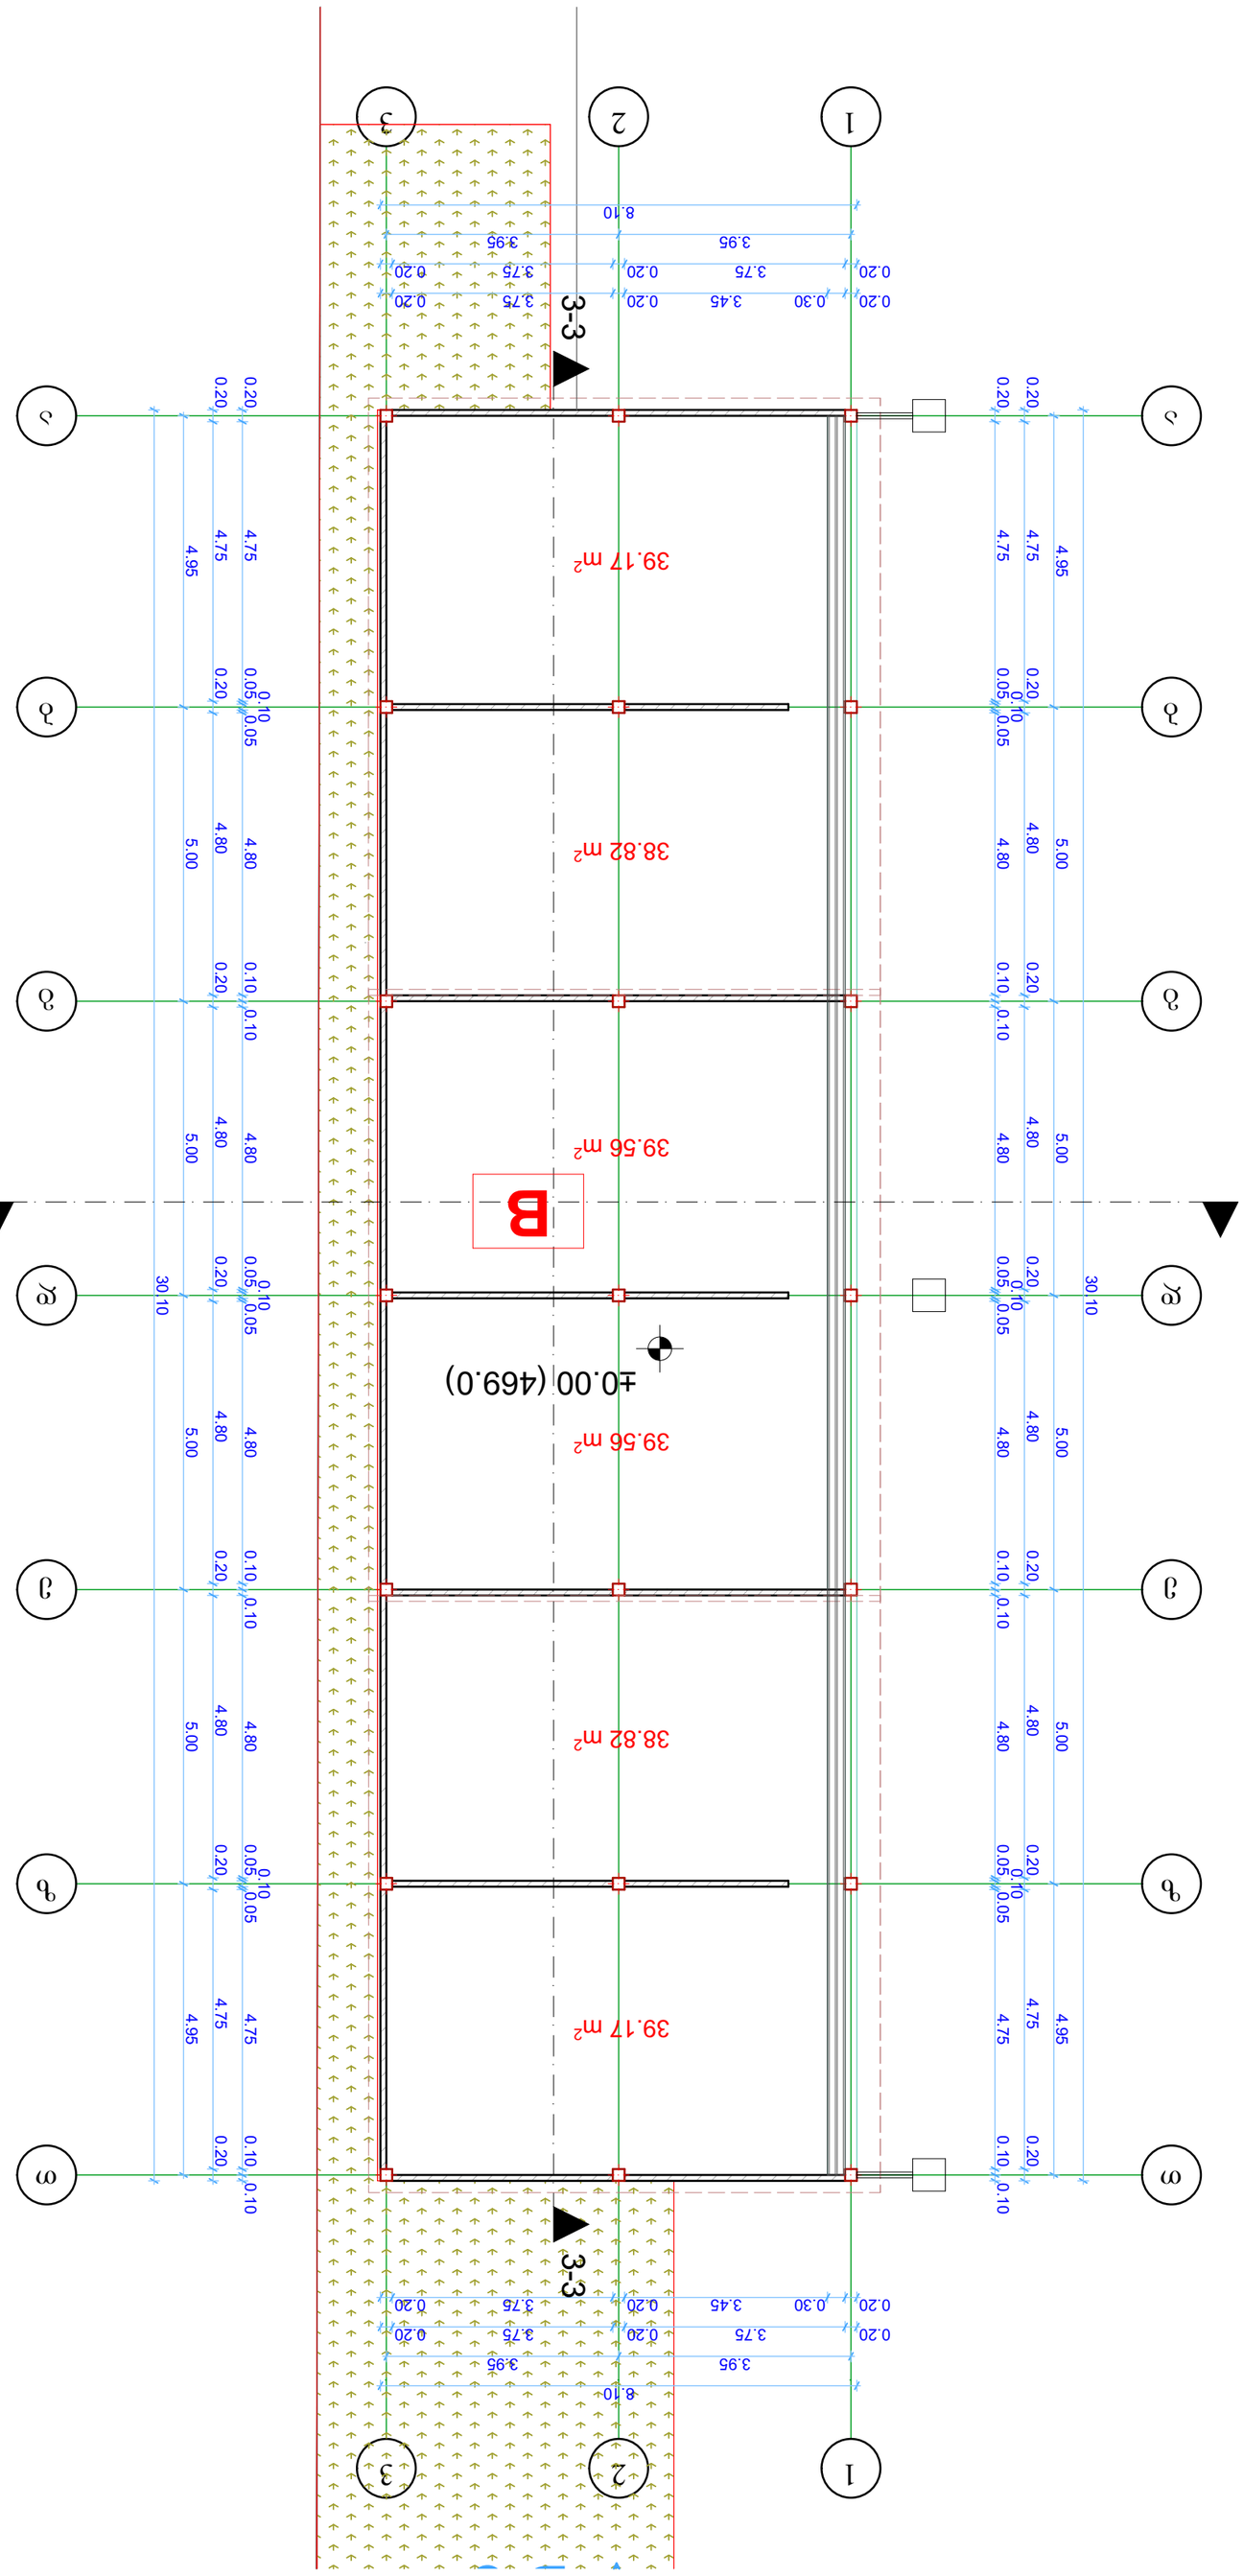

GSPublisherVersion 0.0.100.100

მასშტაბი

ფურცელი

მომზ. თარიღი

10.05.2020

დირექტორი

არქიტექტორი

არქიტექტორი

ნახაზის დასახელება

შემსრულებელი

დამკვეთი

პროექტის დასახელება

ობიექტის მისამართი

პროფესიონალ
კონსულტანტთა
ჯგუფი

თბილისი, მარჯანიშვილის ქ. # 4
II სართული
ტელ: 2 96 34 43
2 45 19 00

შ.პ.ს ,,ქლინ სტოპი''

კაფე-ბარი, საოფისე, მაღაზია,
ავტოსამრეცხაო

უნივერსიტეტის ქ. #6

ბ.ჩანტლაძე

ნ.ბარნაბიშვილი

1:100

a a

3

3

b b

g g

d d

e e

z z

T T

2

2

1

1

4.95 5.00 5.00 5.00 5.00 4.95

8.10

3.95 3.95

0.20 3.75 0.20 3.75 0.20

0.20 0.30 3.45 0.20 3.75 0.20

30.10

0.20 4.75 0.20 4.80 0.20 4.80 0.20 4.80 0.20 4.80 0.20 4.75 0.20

0.20 4.75 0.05

0.10

0.05 4.80 0.10 0.10 4.80 0.05

0.10

0.05 4.80 0.10 0.10 4.80 0.05

0.10

0.05 4.75 0.10 0.10

4.95 5.00 5.00 5.00 5.00 4.95

30.10

0.20 4.75 0.20 4.80 0.20 4.80 0.20 4.80 0.20 4.80 0.20 4.75 0.20

0.20 4.75 0.05

0.10

0.05 4.80 0.10 0.10 4.80 0.05

0.10

0.05 4.80 0.10 0.10 4.80 0.05

0.10

0.05 4.75 0.10 0.10

8.10

3.95 3.95

0.20 3.75 0.20 3.75 0.20

0.20 0.30 3.45 0.20 3.75 0.20

±0.00 (469.0)

4-4 4-4

3-3

3-3

B-3

39.17 m2

38.82 m2

39.56 m2

39.56 m2

39.17 m2

38.82 m2

B

243.77 m2

კ2 საანგარიშო კროკი

243.77 m2

განაშენიანების კროკი

243.77 m2

კ1 საანგარიშო კროკი

ბლოკი B გეგმა ნიშნულზე ±0.00

ავტოსამრეცხაო ბოქსები

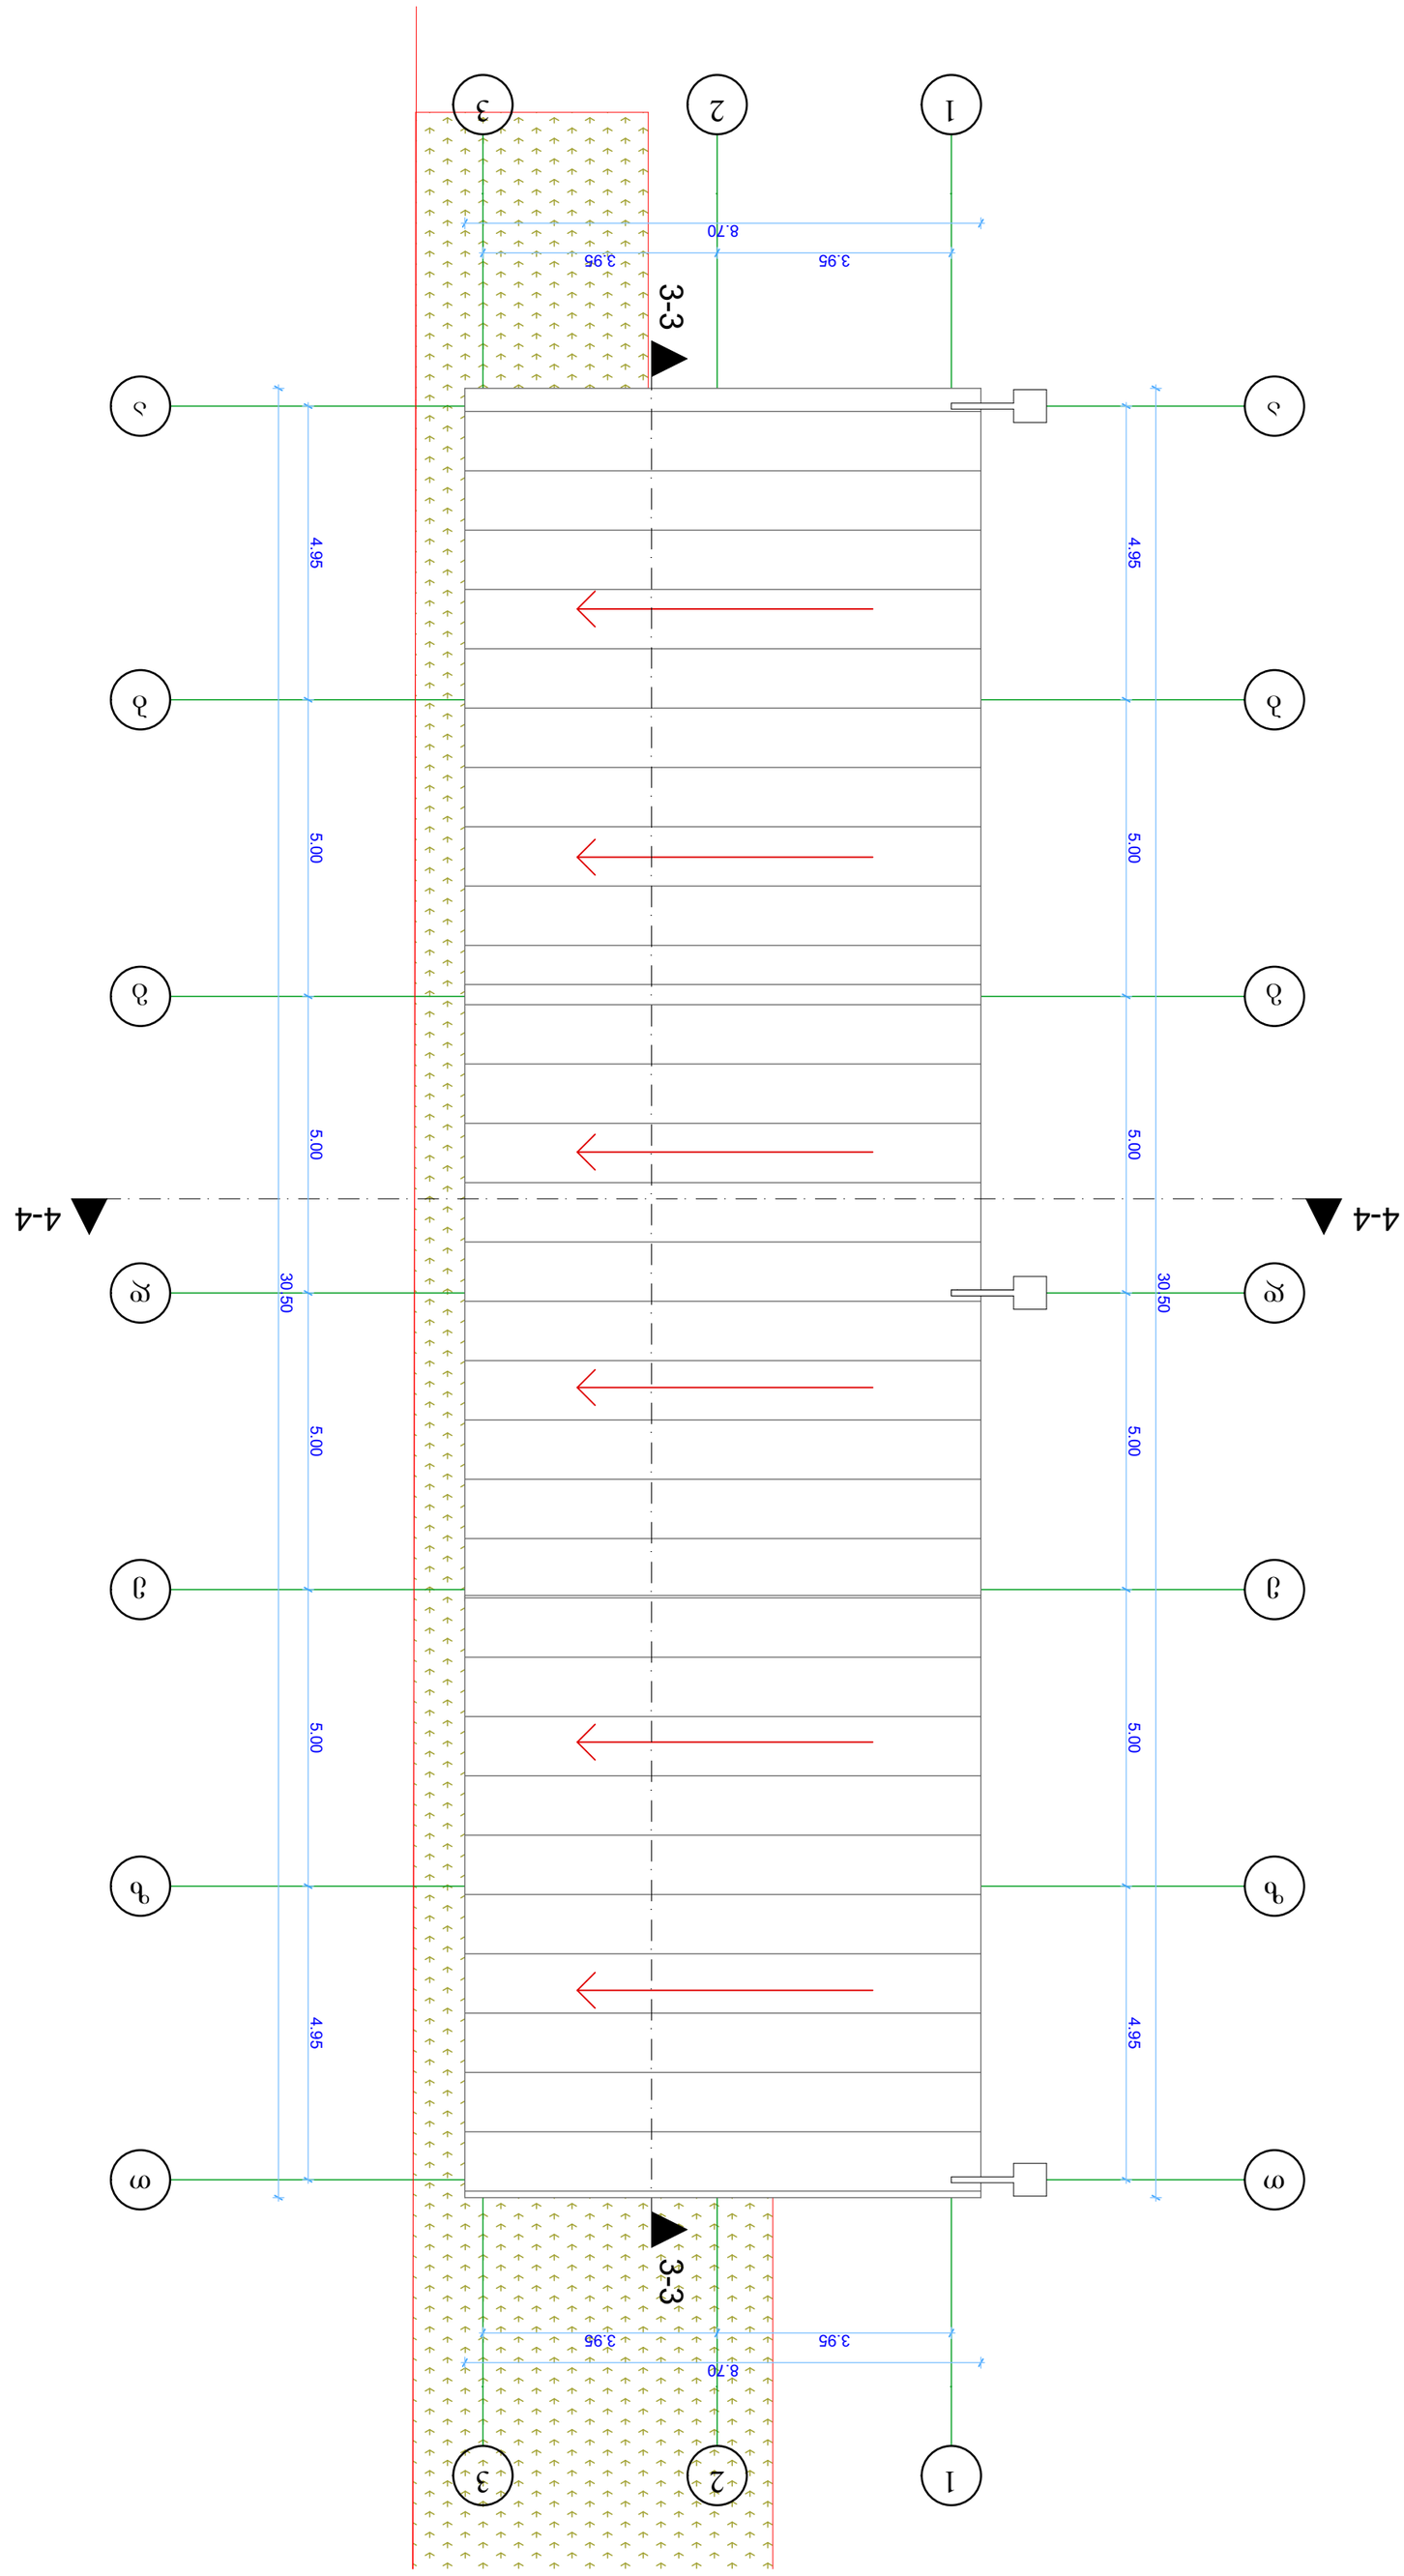

GSPublisherVersion 0.0.100.100

მასშტაბი

ფურცელი

მომზ. თარიღი

10.05.2020

დირექტორი

არქიტექტორი

არქიტექტორი

ნახაზის დასახელება

შემსრულებელი

დამკვეთი

პროექტის დასახელება

ობიექტის მისამართი

პროფესიონალ
კონსულტანტთა
ჯგუფი

თბილისი, მარჯანიშვილის ქ. # 4
II სართული
ტელ: 2 96 34 43
2 45 19 00

შ.პ.ს ,,ქლინ სტოპი''

კაფე-ბარი, საოფისე, მაღაზია,

ავტოსამრეცხაო

უნივერსიტეტის ქ. #6

ბ.ჩანტლაძე

ნ.ბარნაბიშვილი

1:100

a a

3

3

b b

g g

d d

e e

z z

T T

2

2

1

1

4-4 4-4

3-3

3-3

B-3

3.95 3.95

8.70

30.50

4.95 5.00 5.00 5.00 5.00 4.95

30.50

4.95 5.00 5.00 5.00 5.00 4.95

3.95 3.95

8.70

ბლოკი B სახურავის გეგმა

ავტოსამრეცხაო ბოქსები

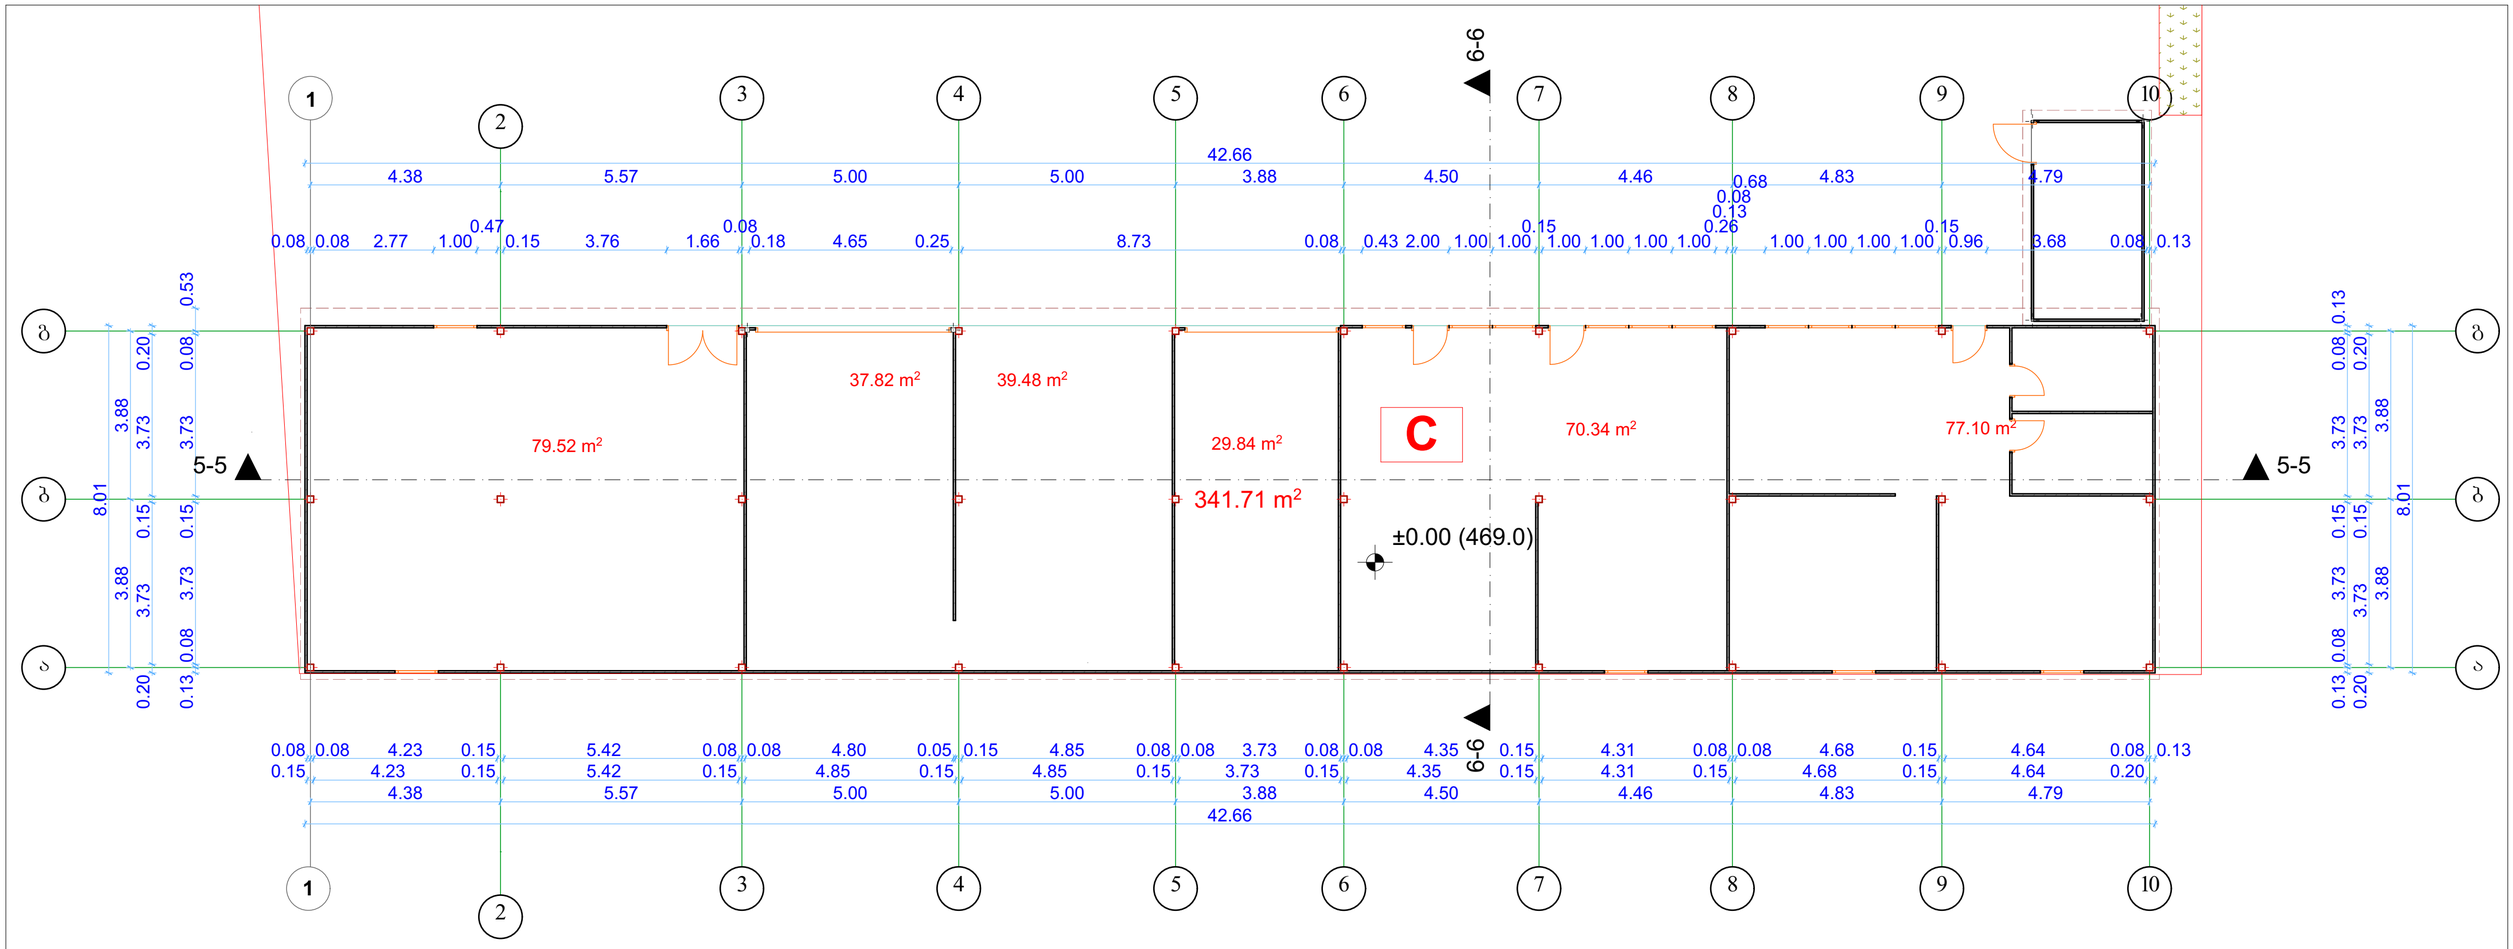

GSPublisherVersion 0.0.100.100

მასშტაბი

ფურცელი

მომზ. თარიღი
10.05.2020

დირექტორი

არქიტექტორი

არქიტექტორი

ნახაზის დასახელება

შემსრულებელი

დამკვეთი

პროექტის დასახელება

ობიექტის მისამართი

პროფესიონალ
კონსულტანტთა
ჯგუფი

თბილისი, მარჯანიშვილის ქ. # 4
II სართული
ტელ: 2 96 34 43
2 45 19 00

შ.პ.ს ,,ქლინ სტოპი''

კაფე-ბარი, საოფისე, მაღაზია,
ავტოსამრეცხაო

უნივერსიტეტის ქ. # 6

ბ.ჩანტლაძე

ნ.ბარნაბიშვილი

1:100

a a

2

2

3

3

4

4

5

5

6

6

7

7

8

8

9

9

10

10

b b

g g

77.10 m2

70.34 m2
29.84 m2

39.48 m2 37.82 m2

79.52 m2

42.66

4.38 5.57 5.00 5.00 3.88 4.50 4.46 4.83 4.79

42.66

0.15 4.23 0.15 5.42 0.15 4.85 0.15 4.85 0.15 3.73 0.15 4.35 0.15 4.31 0.15 4.68 0.15 4.64 0.20

0.08 0.08 4.23 0.15 5.42 0.08 0.08 4.80 0.05 0.15 4.85 0.08 0.08 3.73 0.08 0.08 4.35 0.15 4.31 0.08 0.08 4.68 0.15 4.64 0.08 0.13

4.38 5.57 5.00 5.00 3.88 4.50 4.46 4.83 4.79

0.08 0.08 2.77 1.00

0.47
0.15 3.76 1.66

0.08
0.18 4.65 0.25 8.73 0.08 0.43 2.00 1.00 1.00

0.15
1.00 1.00 1.00 1.00

0.26

0.13

0.08

0.68

1.00 1.00 1.00 1.00

0.15
0.96 3.68 0.08 0.13

8.01

3.88 3.88
0.20 3.73 0.15 3.73 0.20

0.13 0.08 3.73 0.15 3.73 0.08 0.13

8.01

3.88 3.88
0.20 3.73 0.15 3.73 0.20

0.13 0.08 3.73 0.15 3.73 0.08 0.53

±0.00 (469.0)

5-5 5-5

6-6

6-6

C

341.71 m 2

2

C

1

1

341.49 m2

341.49 m2

კ1 საანგარიშო კროკი

კ2 საანგარიშო კროკი

341.49 m2

განაშენიანების კროკი

ბლოკი ჩ გეგმა ნიშნულზე ±0.00
საოფისე და დამხმარე ფართები

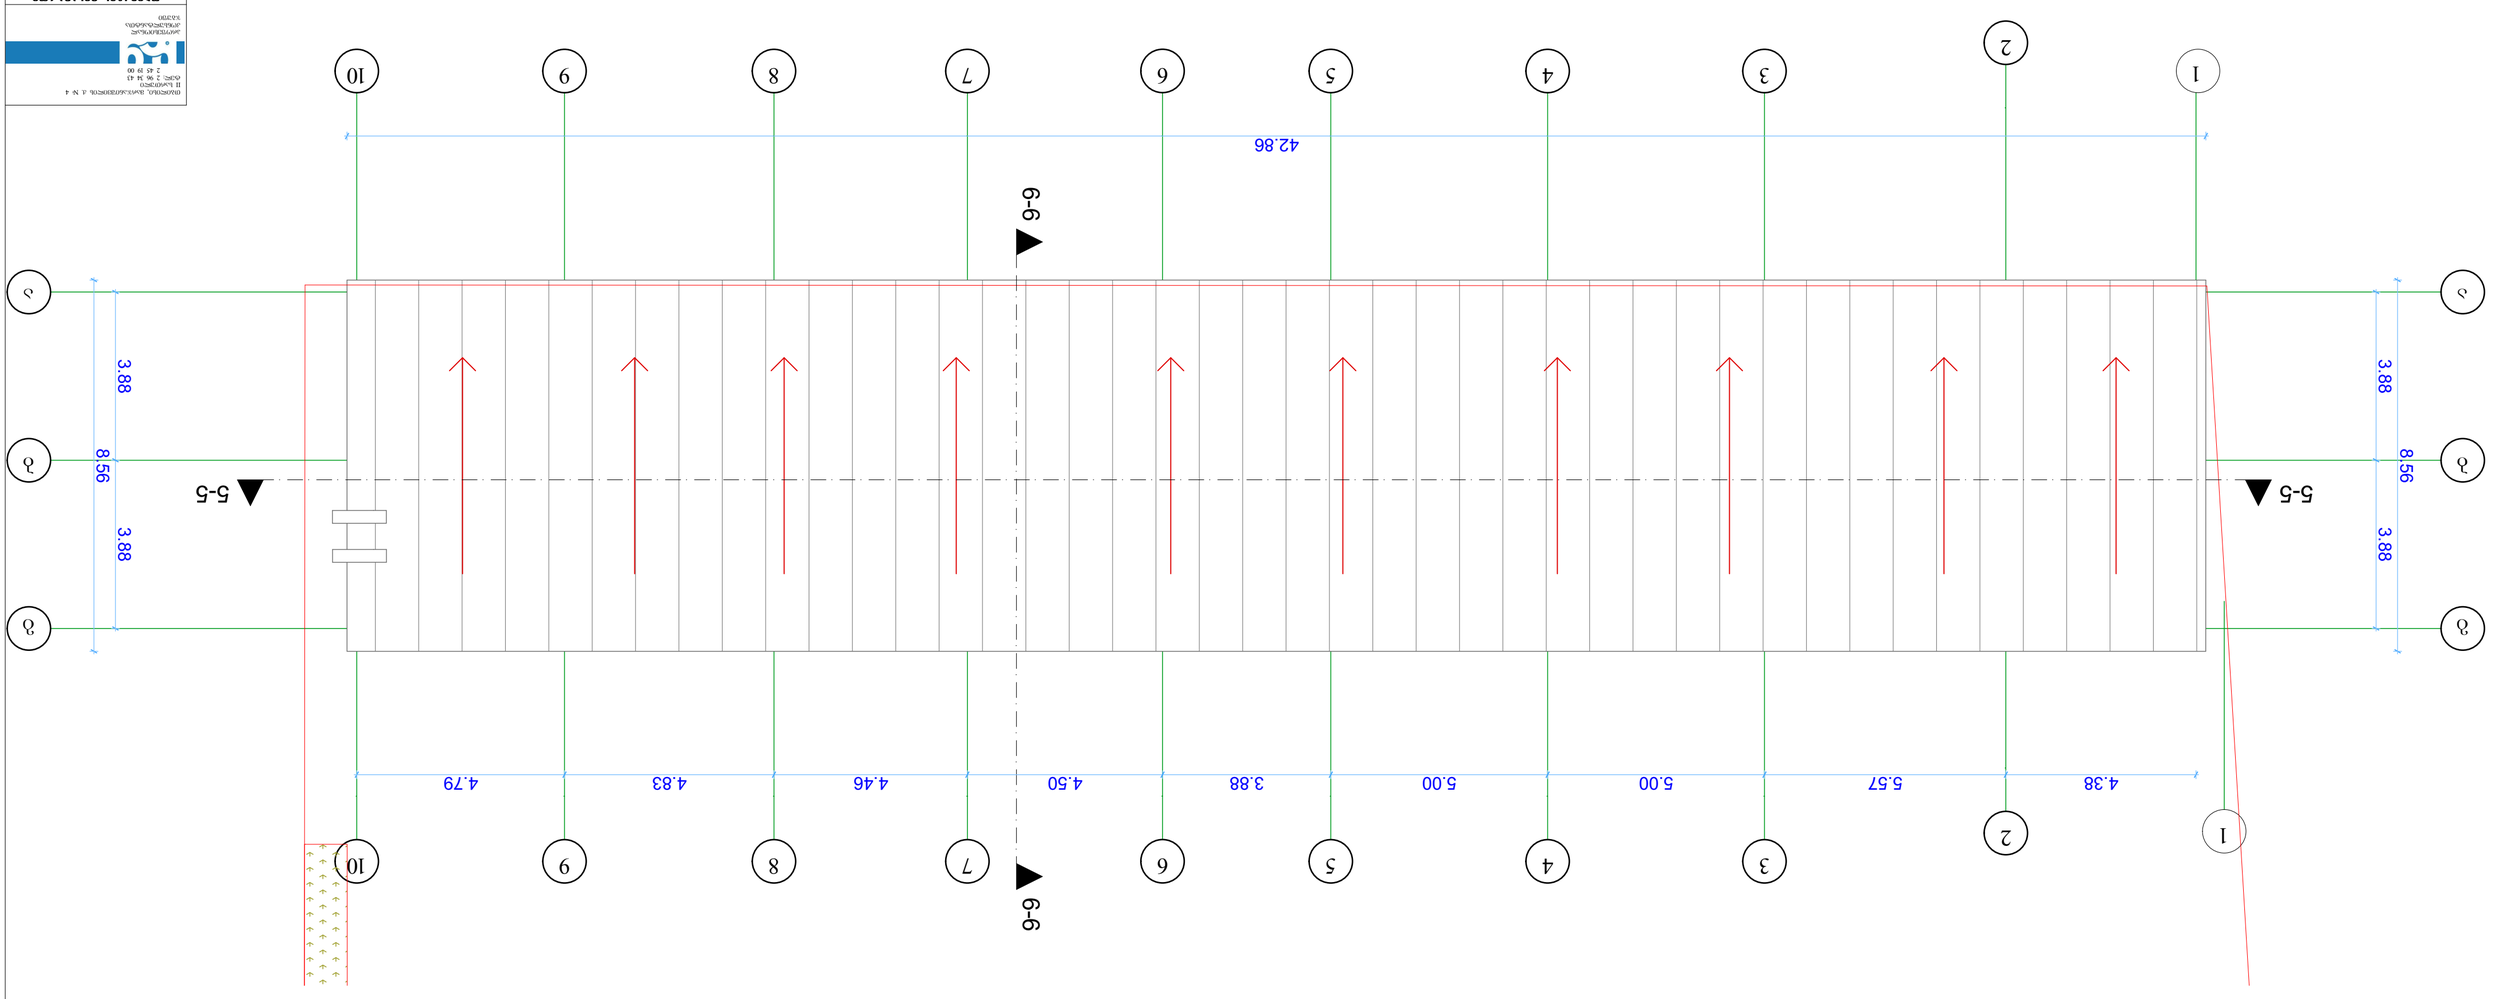

GSPublisherVersion 0.0.100.100

მასშტაბი

ფურცელი

მომზ. თარიღი

10.05.2020

დირექტორი

არქიტექტორი

არქიტექტორი

ნახაზის დასახელება

შემსრულებელი

დამკვეთი

პროექტის დასახელება

ობიექტის მისამართი

პროფესიონალ
კონსულტანტთა
ჯგუფი

თბილისი, მარჯანიშვილის ქ. #

4
II სართული
ტელ: 2 96 34 43

2 45 19 00 S.p

.ს ,,ქლინ სტოპი''

კაფე

-ბარი, საოფისე, მაღაზია

,

ავტოსამრეცხაო

უნივერსიტეტის ქ. #

6

b

.ჩანტლაძე

n

.ბარნაბიშვილი

1

:100

a

a

22

33

44

55

66

77

88

99

10

10

b

b

g

g

5

-

5

5

-

5

6-6 6-6

4.38 5.57 5.00 5.00 3.88 4.50 4.46 4.83 4.79

42.86

3.88 3.88

8.56

3.88 3.88

8.56

1

1

ბლოკი ჩ სახურავის გეგმა

საოფისე და დამხმარე ფართები

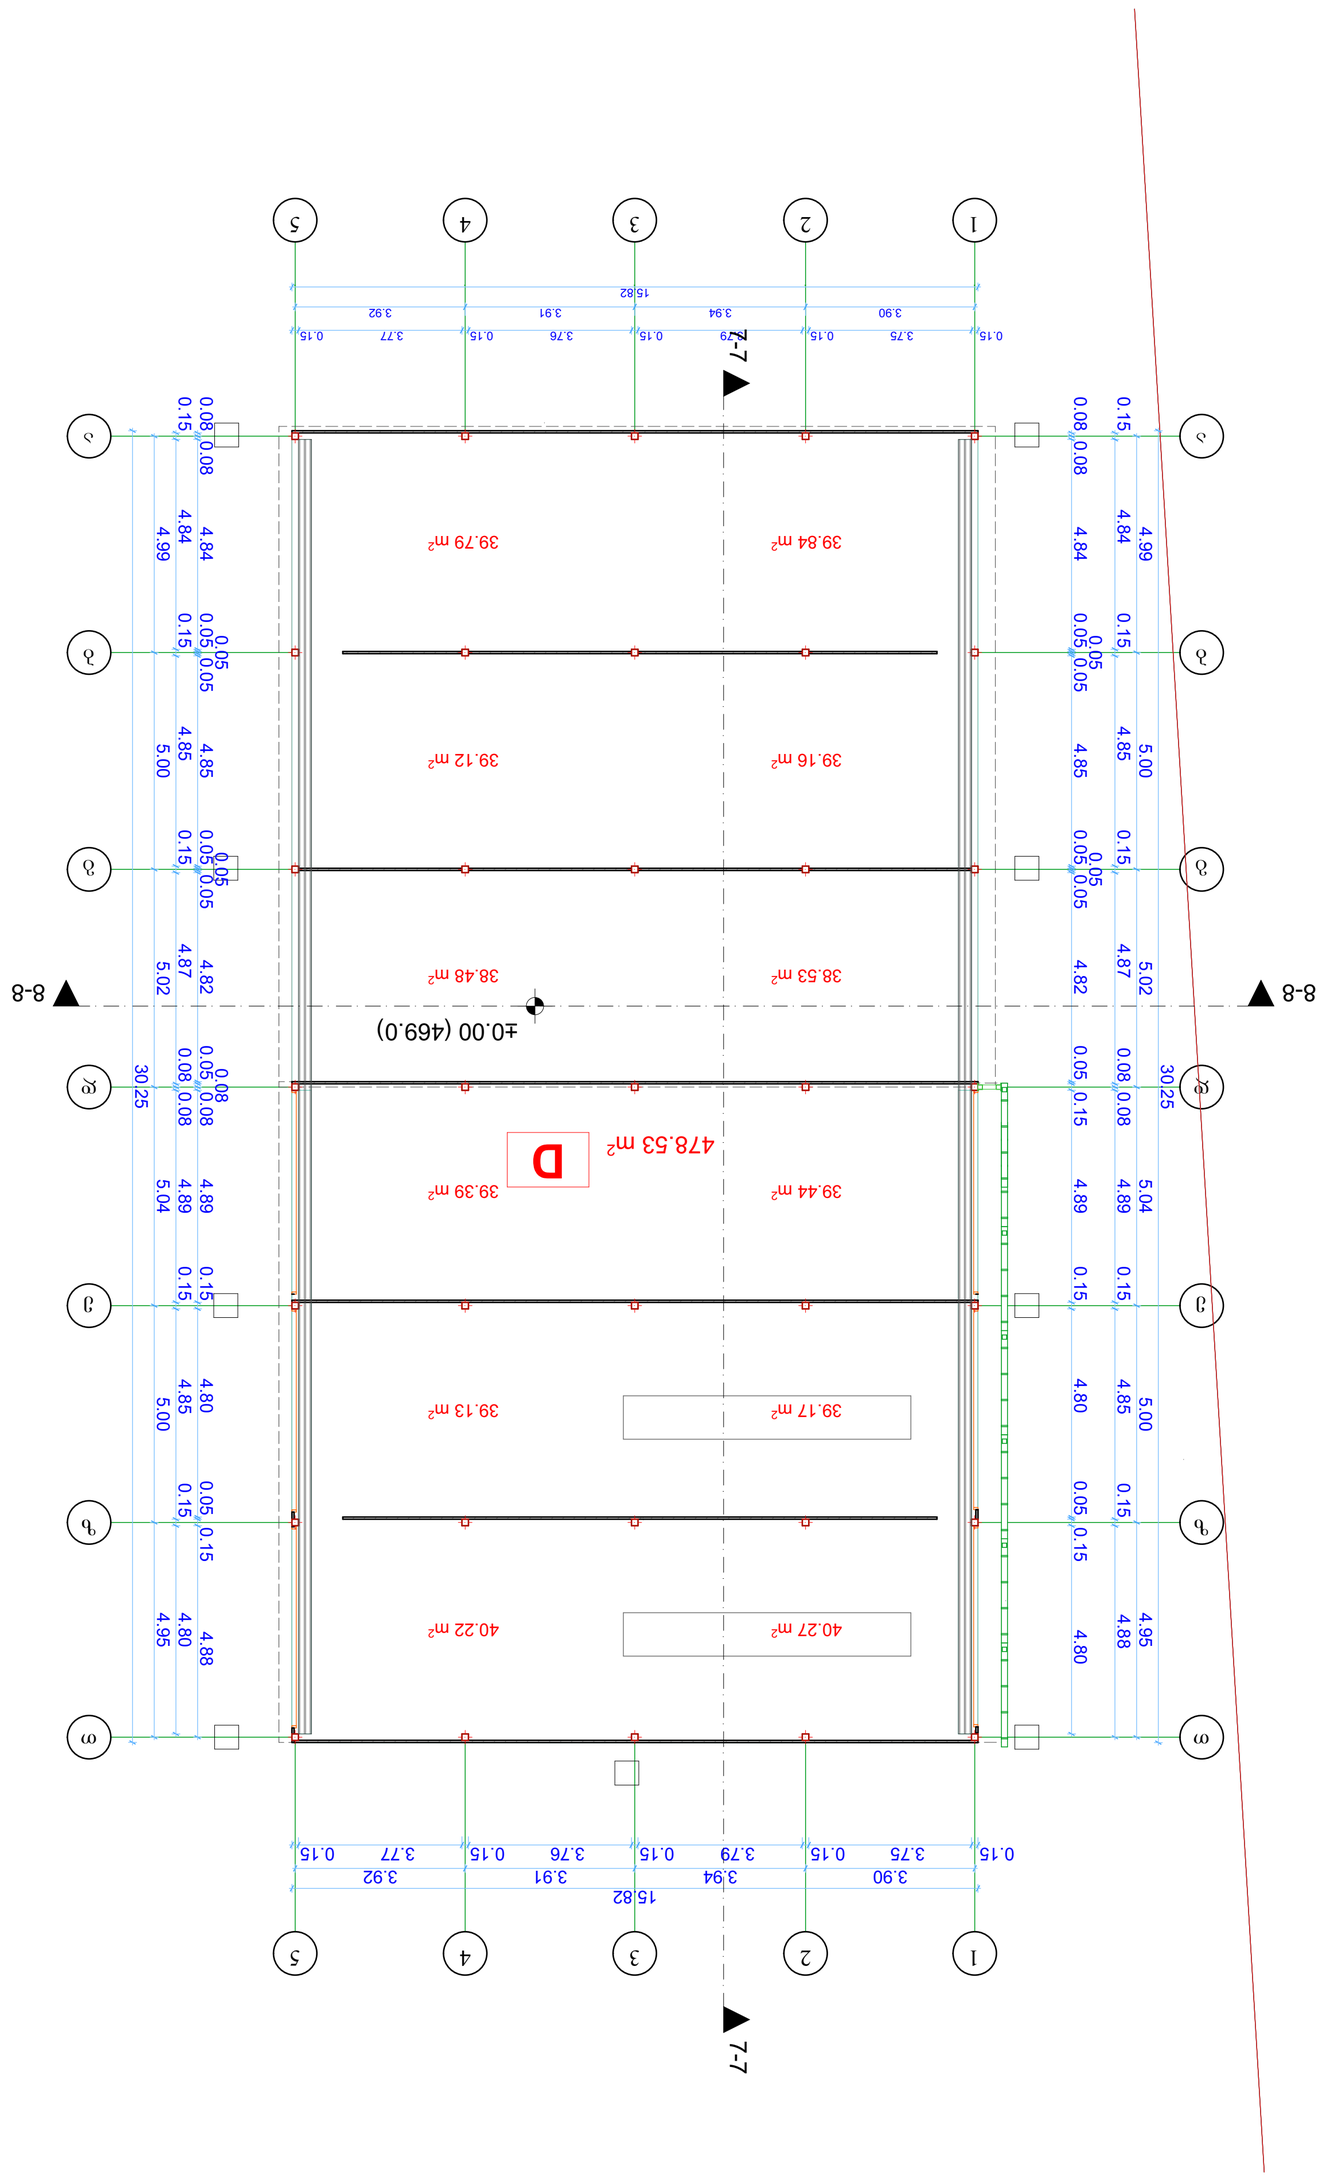

GSPublisherVersion 0.0.100.100

მასშტაბი

ფურცელი

მომზ. თარიღი

10.05.2020

დირექტორი

არქიტექტორი

არქიტექტორი

ნახაზის დასახელება

შემსრულებელი

დამკვეთი

პროექტის დასახელება

ობიექტის მისამართი

პროფესიონალ
კონსულტანტთა
ჯგუფი

თბილისი, მარჯანიშვილის ქ. # 4
II სართული
ტელ: 2 96 34 43
2 45 19 00

შ.პ.ს ,,ქლინ სტოპი''

კაფე-ბარი, საოფისე, მაღაზია,
ავტოსამრეცხაო

უნივერსიტეტის ქ. # 6

ბ.ჩანტლაძე

ნ.ბარნაბიშვილი

1:100

a a

b b

g g

d d

e e

z z

T T

1

1

2

2

3

3

4

4

5

5

4.99 5.00 5.02 5.04 5.00 4.95

3.90 3.94 3.91 3.92

15.82

0.15 3.75 0.15 3.79 0.15 3.76 0.15 3.77 0.15

30.25

0.15 4.84 0.15 4.85 0.15 4.87 0.08 0.08 4.89 0.15 4.85 0.15 4.80

0.08 0.08 4.84 0.05

0.05

0.05 4.85 0.05

0.05

0.05 4.82 0.05

0.08

0.08 4.89 0.15 4.80 0.05 0.15 4.88

3.90 3.94 3.91 3.92

15.82

0.15 3.75 0.15 3.79 0.15 3.76 0.15 3.77 0.15

4.99 5.00 5.02 5.04 5.00 4.95

30.25

0.15 4.84 0.15 4.85 0.15 4.87 0.08 0.08 4.89 0.15 4.85 0.15 4.88

0.08 0.08 4.84 0.05

0.05

0.05 4.85 0.05

0.05

0.05 4.82 0.05 0.15 4.89 0.15 4.80 0.05 0.15 4.80

±0.00 (469.0)

8-8 8-8

7-7

7-7

40.27 m2

39.17 m2

40.22 m2

39.13 m2

39.12 m2

38.53 m2

39.44 m2 39.39 m2

38.48 m2

39.16 m2

39.79 m2 39.84 m2

478.53 m2 D

478.53 m2

კ2 საანგარიშო კროკი

478.53 m2

კ1 საანგარიშო კროკი

478.53 m2

განაშენიანების კროკი

ბლოკი D გეგმა ნიშნულზე ±0.00

ავტოსამრეცხაო ბოქსები

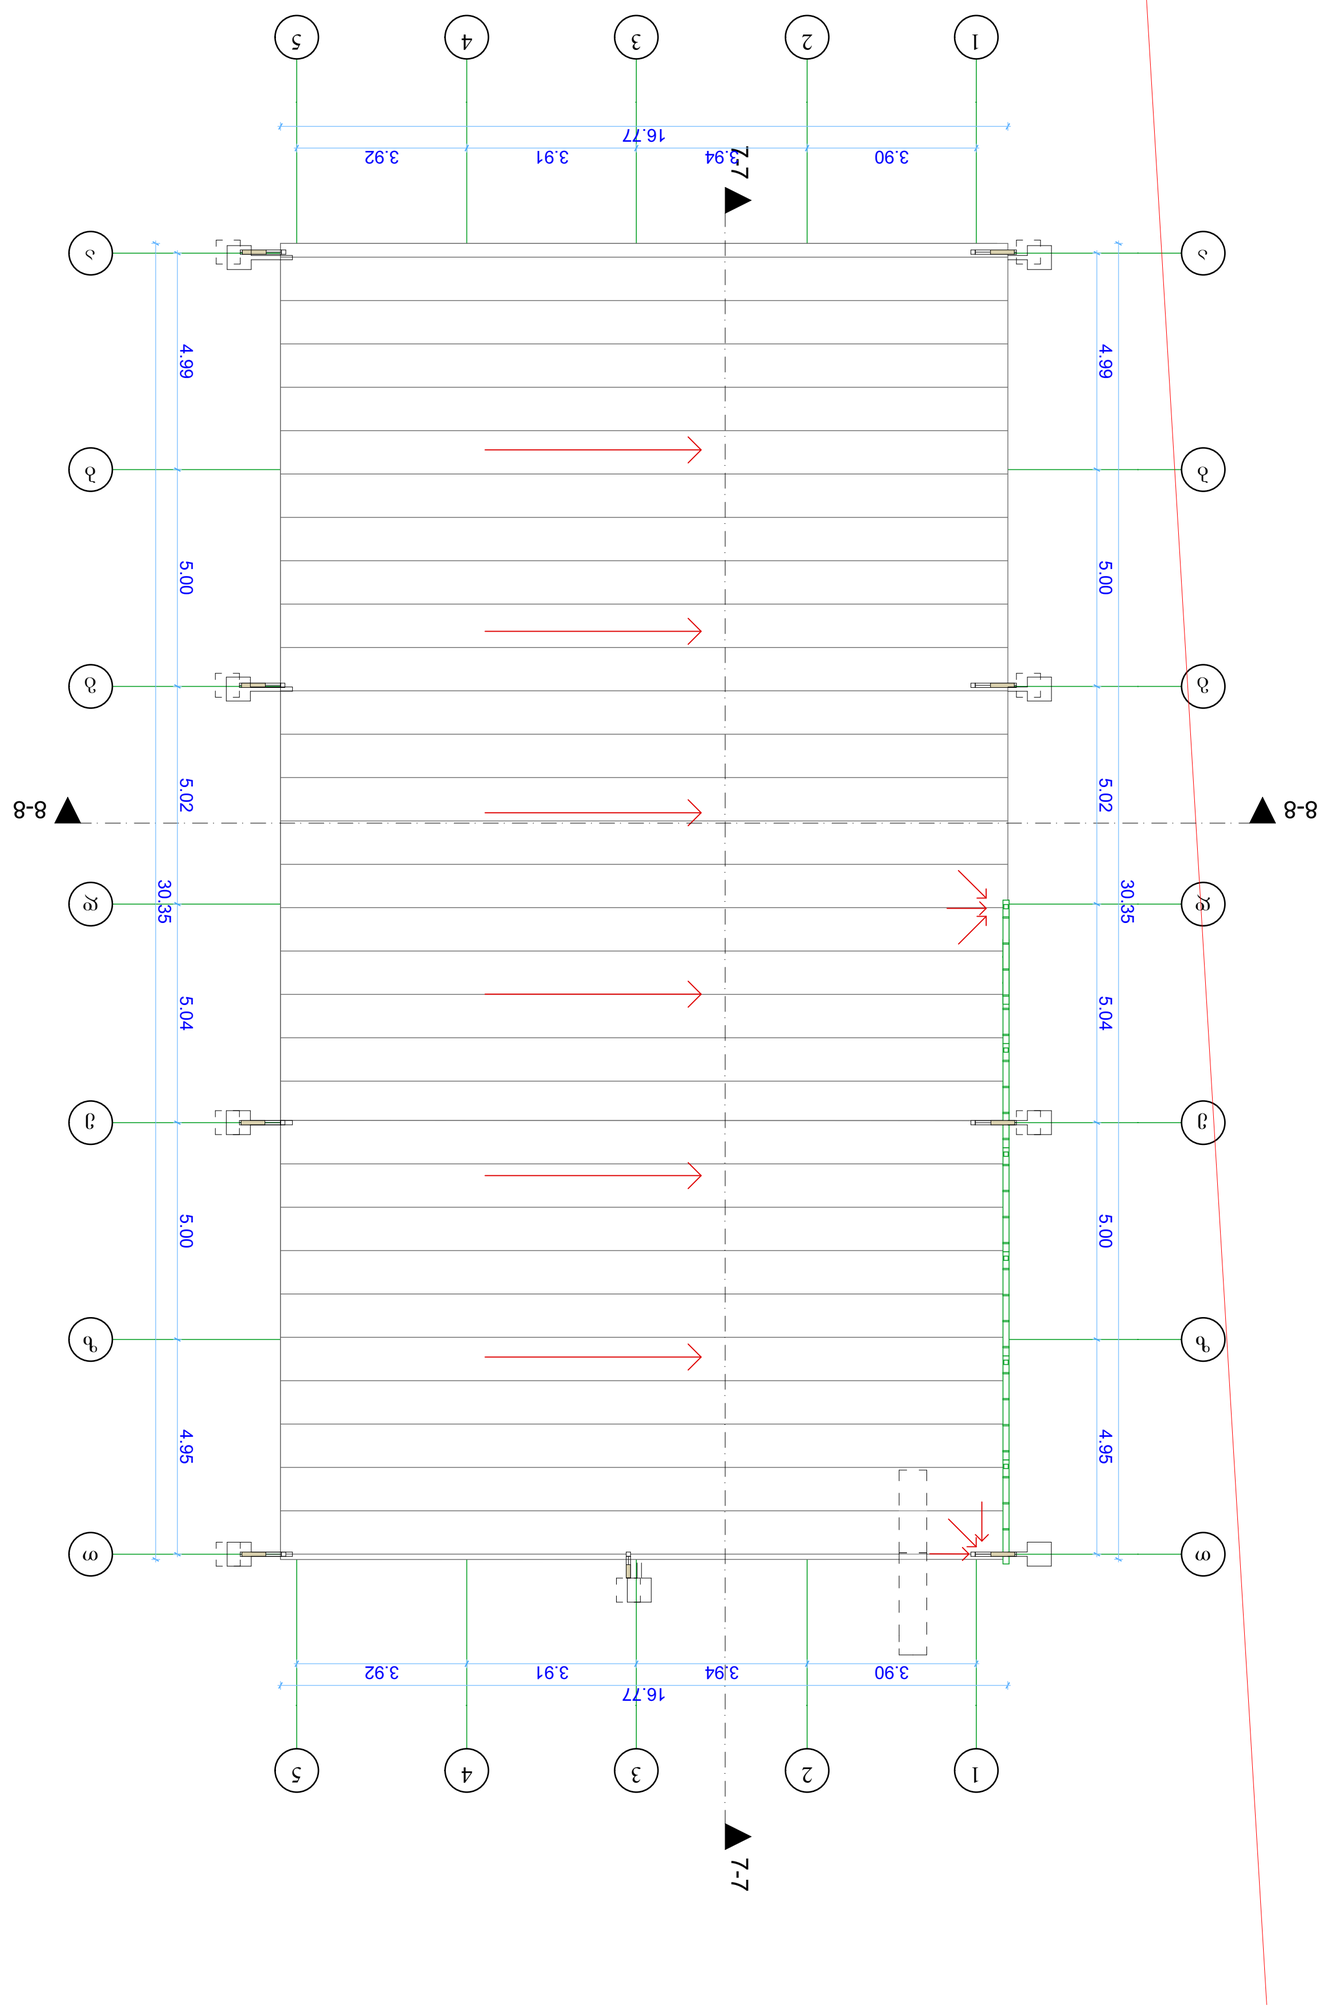

GSPublisherVersion 0.0.100.100

მასშტაბი

ფურცელი

მომზ. თარიღი

10.05.2020

დირექტორი

არქიტექტორი

არქიტექტორი

ნახაზის დასახელება

შემსრულებელი

დამკვეთი

პროექტის დასახელება

ობიექტის მისამართი

პროფესიონალ
კონსულტანტთა
ჯგუფი

თბილისი, მარჯანიშვილის ქ. # 4
II სართული
ტელ: 2 96 34 43
2 45 19 00

შ.პ.ს ,,ქლინ სტოპი''

კაფე-ბარი, საოფისე, მაღაზია,

ავტოსამრეცხაო

უნივერსიტეტის ქ. # 6

ბ.ჩანტლაძე

ნ.ბარნაბიშვილი

1:100

a a

b b

g g

d d

e e

z z

T T

1

1

2

2

3

3

4

4

5

5

8-8 8-8

7-7

7-7

D

-

4

30.35

16.77

3.90 3.94 3.91 3.92

4.99 5.00 5.02 5.04 5.00 4.95

30.35

4.99 5.00 5.02 5.04 5.00 4.95

16.77

3.90 3.94 3.91 3.92

ბლოკი D სახურავის გეგმა

ავტოსამრეცხაო ბოქსები

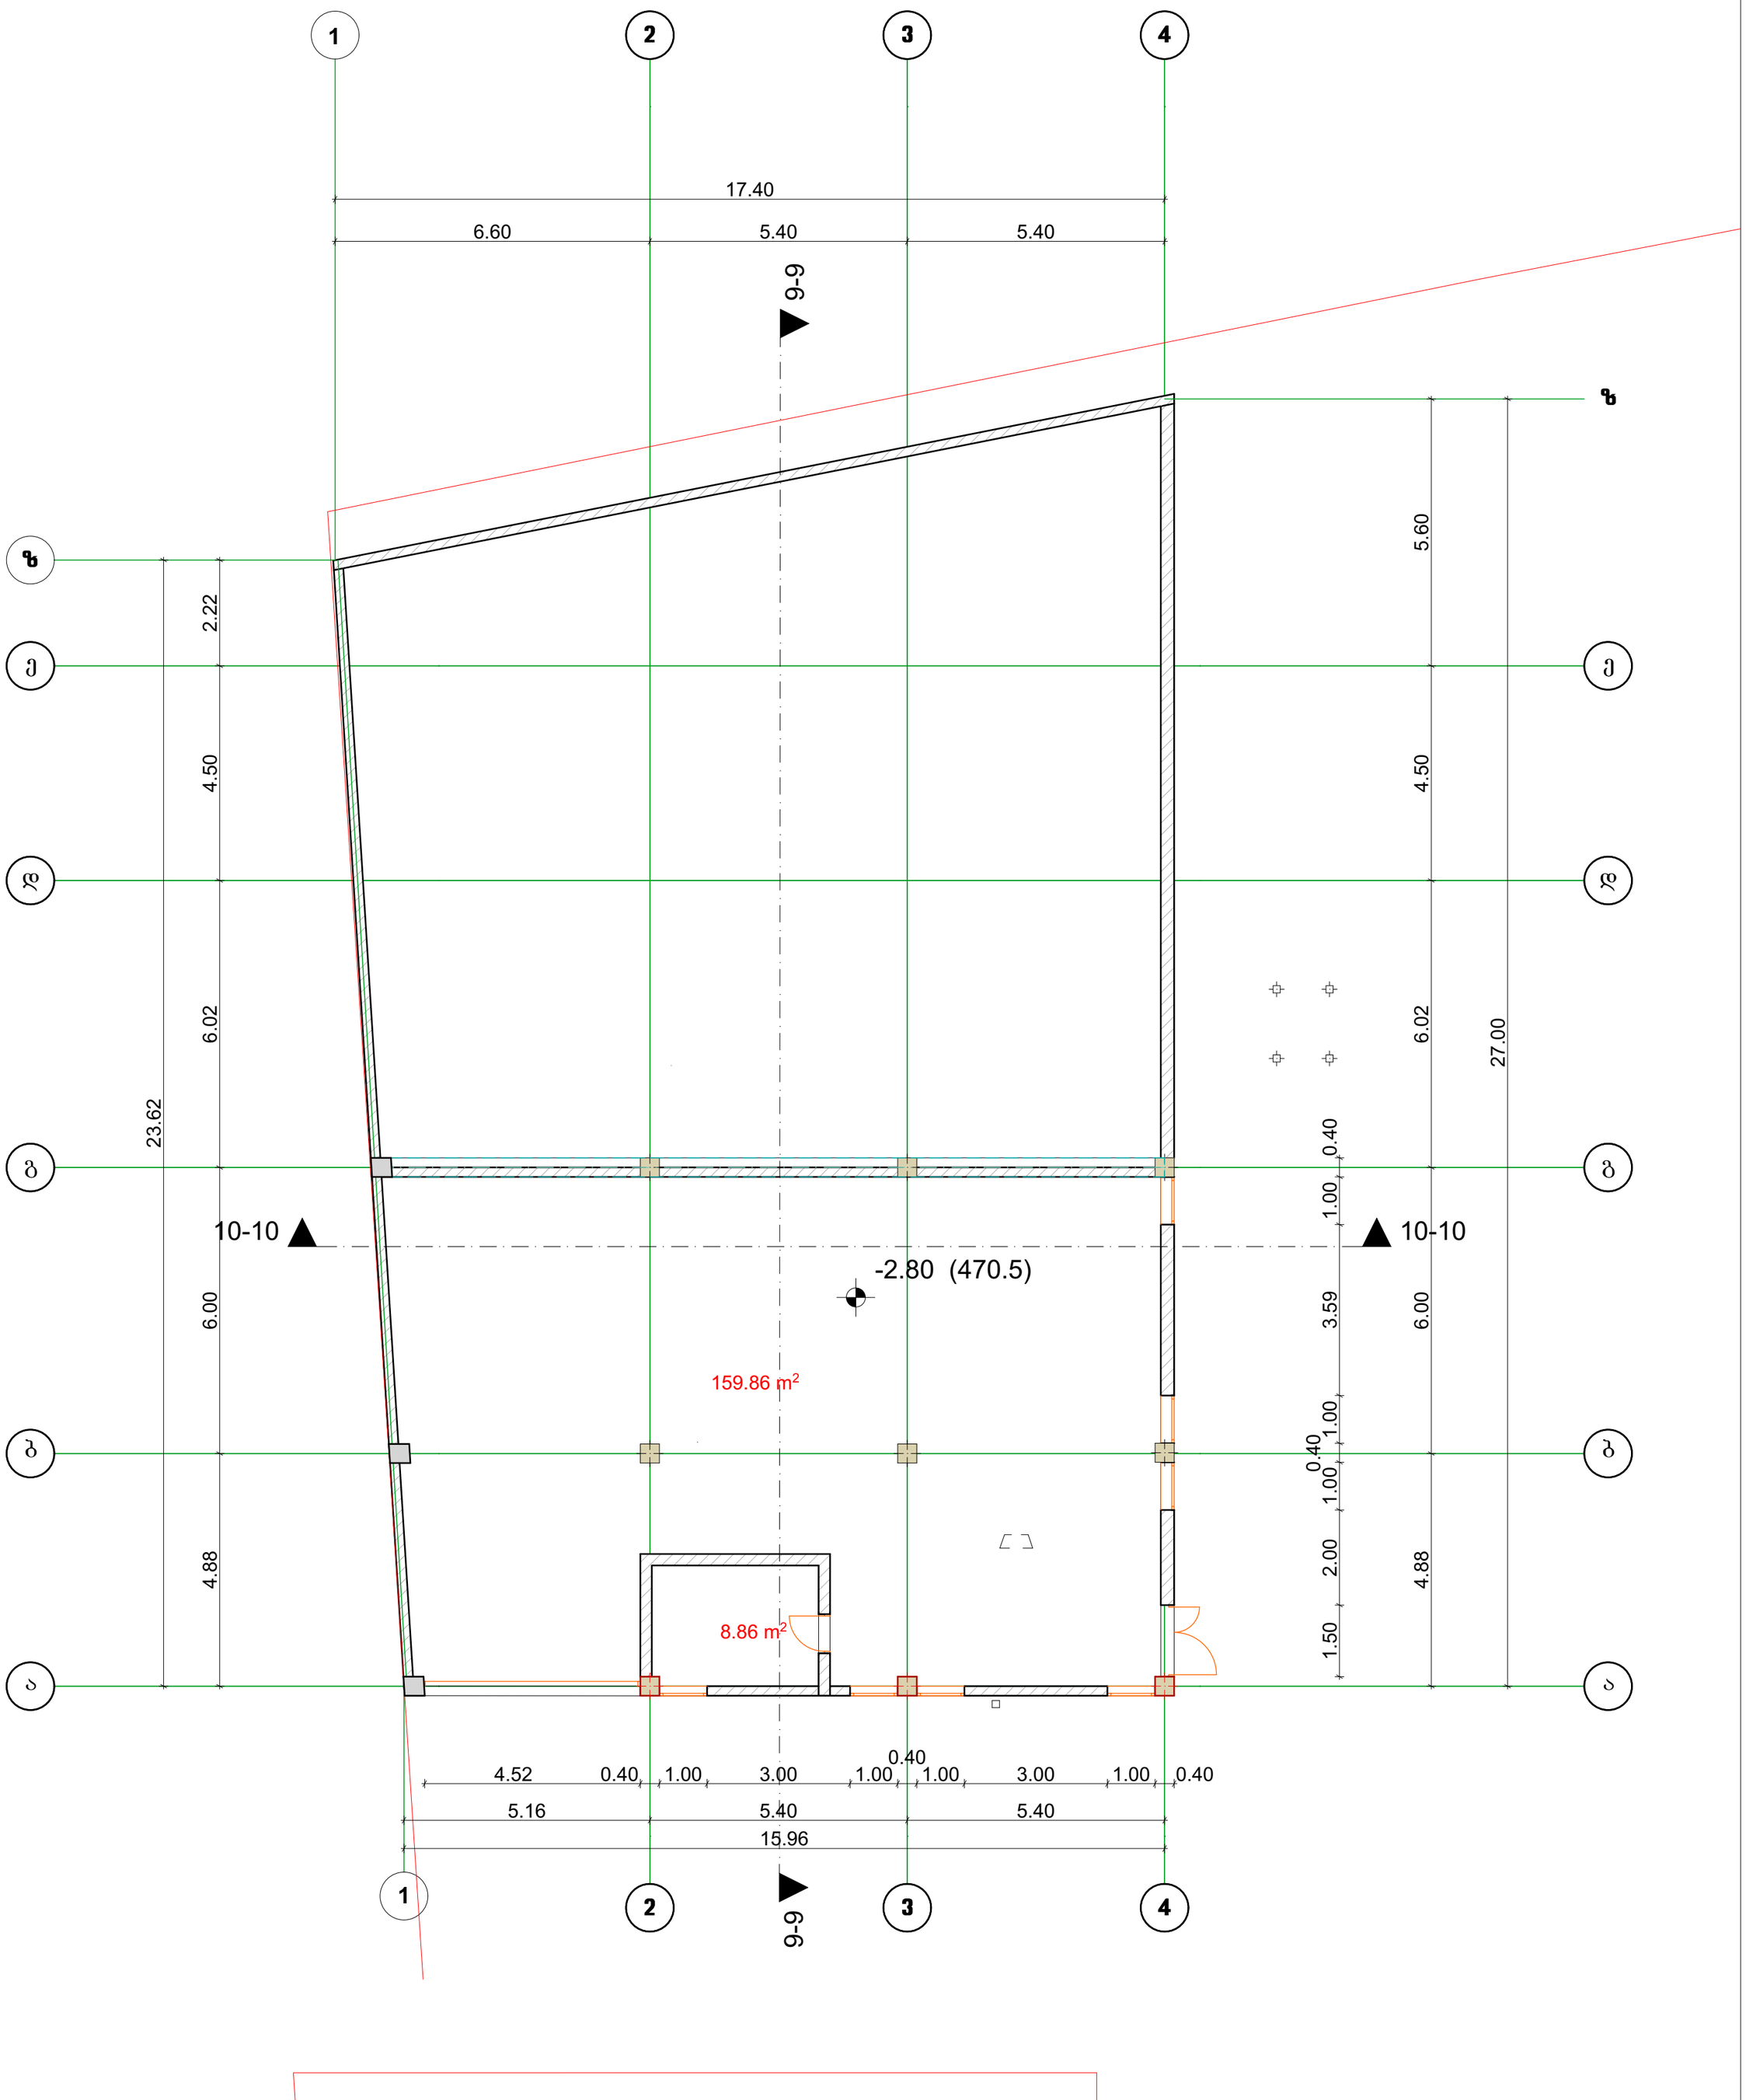

k2 **საანგარიშო კროკი**

186.14 m^2

თბილისი, მარჯანიშვილის ქ. № 4
II სართული
ტელ: 2 96 34 43
2 45 19 00


ობიექტის მისამართი
უნივერსიტეტის ქ. №6
დამკვეთი
შ.პ.ს ,,ქლინ სტოპი"
პროექტის დასახელება
ქაფე-ბარი, საოფისე, მაღაზია, ავტოსამრეცხაო
შემსრულებელი

დირექტორი	ბ.ჩანგლაძე
არქიტექტორი	ნ.ბარნაბიშვილი
არქიტექტორი	

ნახაზის დასახელება

მასშტაბი	
1:100	
შურცელი	
ბოლო თარიღი	
10.05.2020	

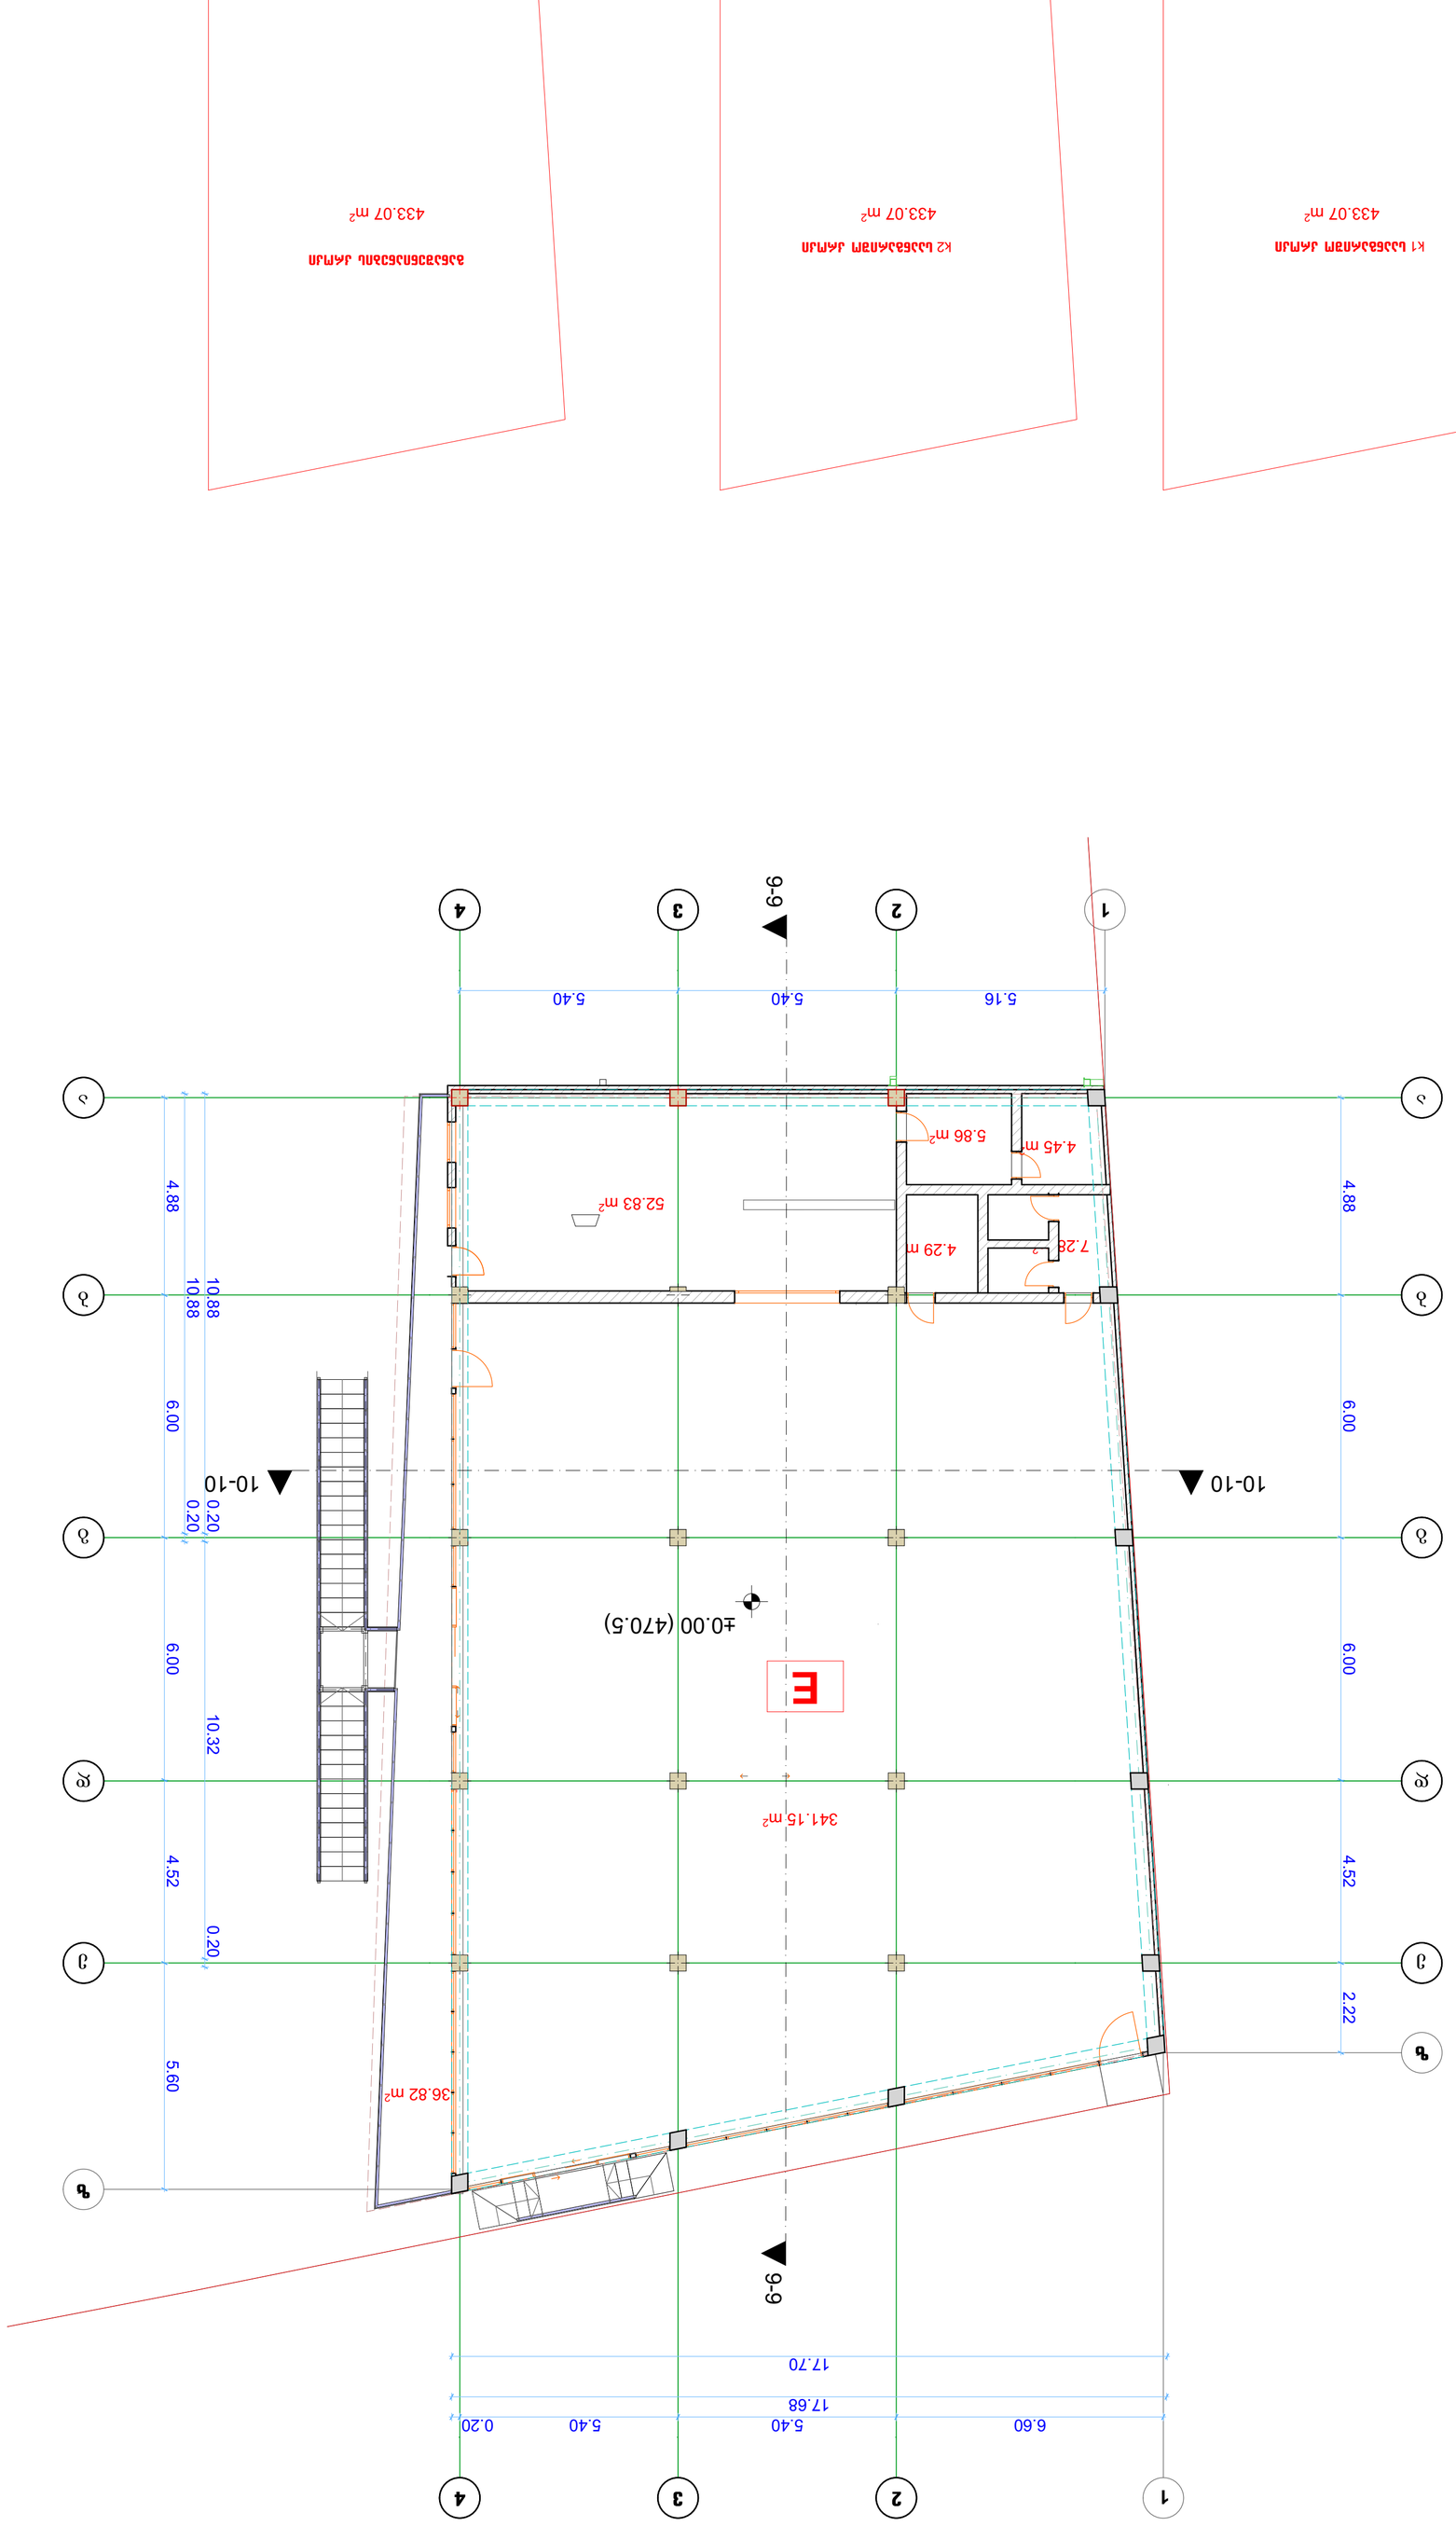

GSPublisherVersion 0.0.100.100

მასშტაბი

ფურცელი

მომზ. თარიღი

10.05.2020

დირექტორი

არქიტექტორი

არქიტექტორი

ნახაზის დასახელება

შემსრულებელი

დამკვეთი

პროექტის დასახელება

ობიექტის მისამართი

პროფესიონალ
კონსულტანტთა
ჯგუფი

თბილისი, მარჯანიშვილის ქ. # 4
II სართული
ტელ: 2 96 34 43
2 45 19 00

შ.პ.ს ,,ქლინ სტოპი''

კაფე-ბარი, საოფისე, მაღაზია,

ავტოსამრეცხაო

უნივერსიტეტის ქ. # 6

ბ.ჩანტლაძე

ნ.ბარნაბიშვილი

1:100

a a

2

2

3

3

4

4

b b

g g

d d

e e

36.82 m2

4.29 m2

7.28 m2

4.45 m2
5.86 m2

52.83 m2

341.15 m2

10-10 10-10

9-9

9-9

5.16 5.40 5.40

4.88 6.00 6.00 4.52 5.60

10.88 0.20

10.88 0.20 10.32 0.20

6.60 5.40 5.40 0.20

17.68

17.70

4.88 6.00 6.00 4.52 2.22

±0.00 (470.5)

E

z

z

1

1

433.07 m2 433.07 m2 433.07 m2

კ1 საანგარიშო კროკი კ2 საანგარიშო კროკი

განაშენიანების კროკი

ბლოკი E გეგმა ნიშნულზე ±0.00

კაფე-ბარი

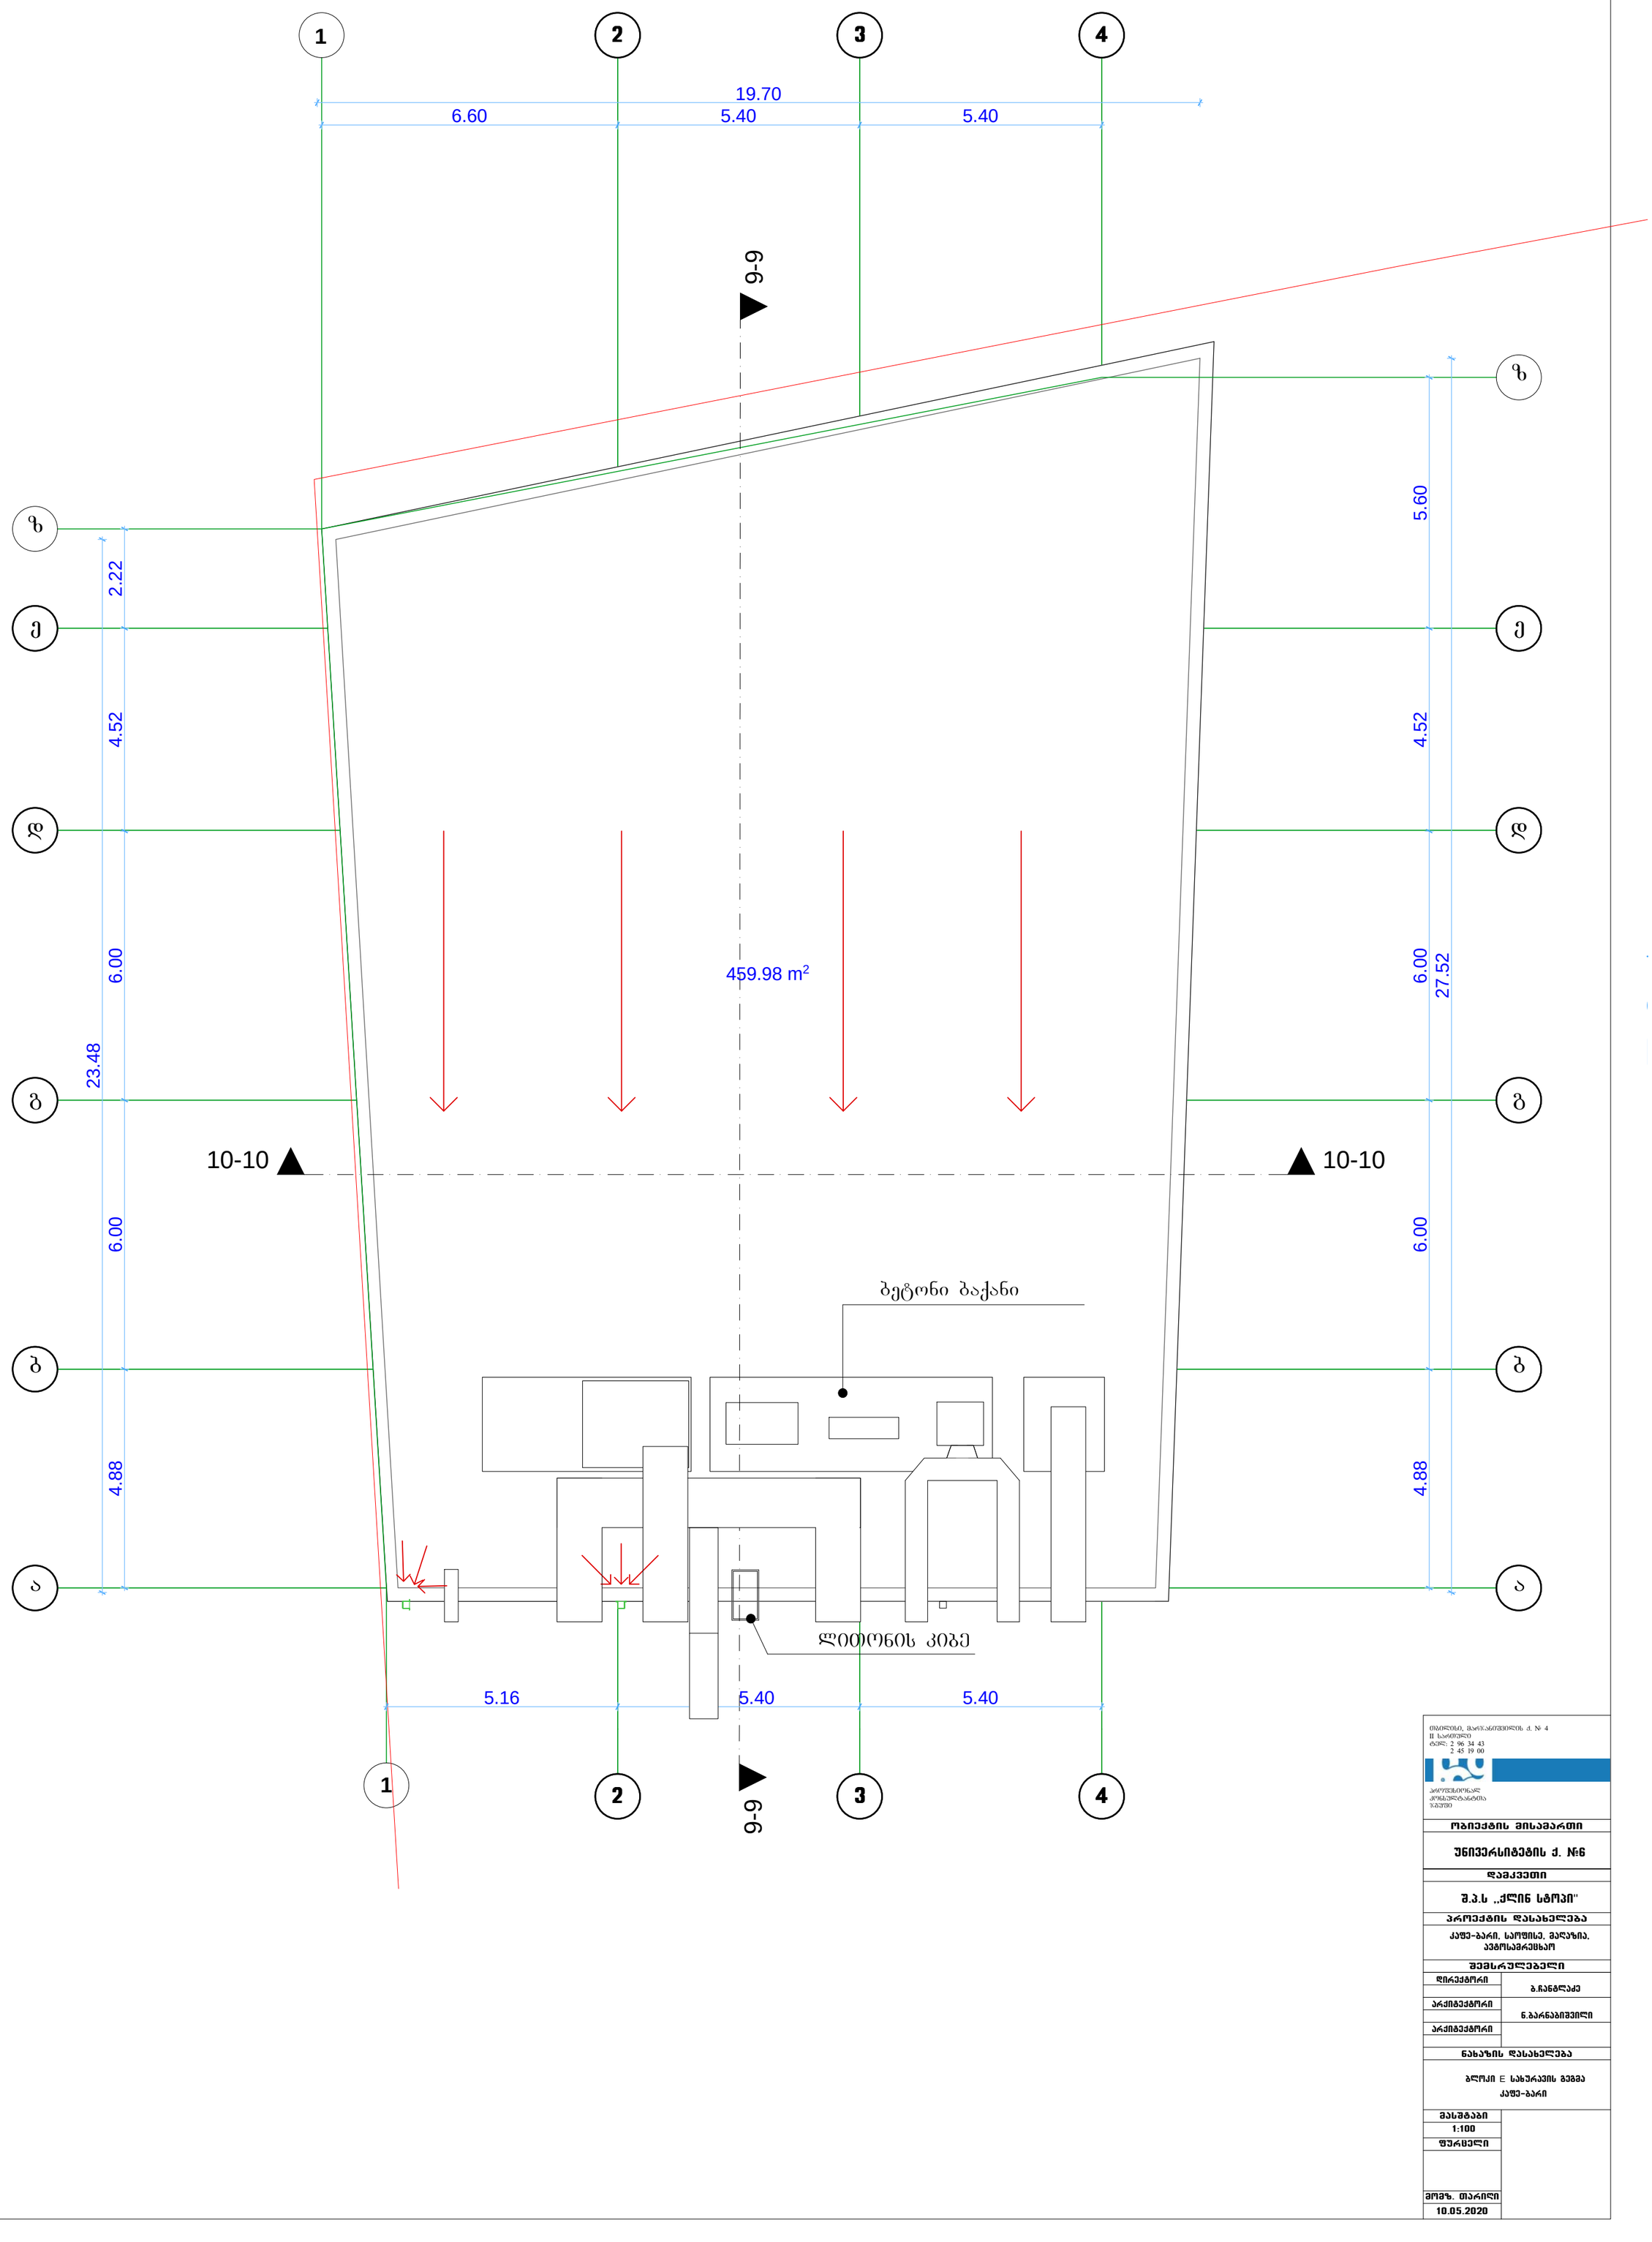

თბილისი, მარჯანიშვილის ქ. № 4
II სართული
ტელ: 2 96 34 43
2 45 19 00


ობიექტის მისამართი	
უნივერსიტეტის ქ. №6	
დამკვეთი	
შ.პ.ს ,,ქლინ სტოპი''	
პროექტის დასახელება	
ქაფე-ბარი, საოფისე, მაღაზია, ავტოსამრეცხაო	
შემსრულებელი	
დირექტორი	ბ.ჩანგლაძე
არქიტექტორი	ნ.ბარნაბიშვილი
არქიტექტორი	
ნახაზის დასახელება	
ბლოკი E სახურავის გეგმა ქაფე-ბარი	
მასშტაბი	1:100
შურცხელი	
მომზ. თარიღი	10.05.2020




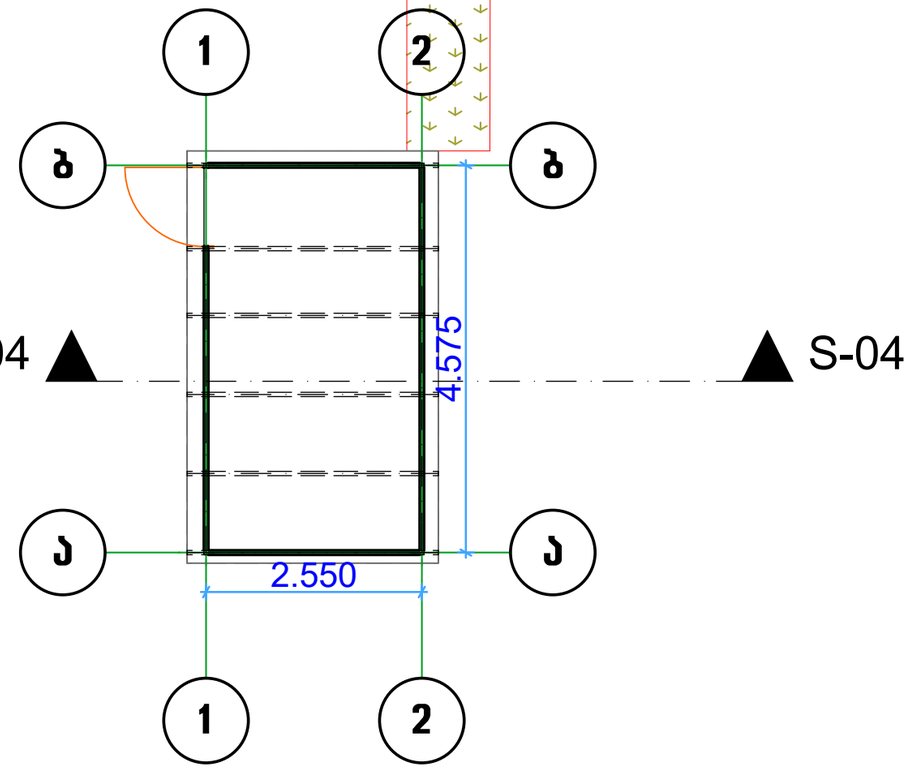

თბილისი, მარჯანიშვილის ქ. № 4
II სართული
ტელ: 2 96 34 43
2 45 19 00

პროფესიონალ კონსულტანტთა ჯგუფი

ობიექტის მისამართი	
უნივერსიტეტის ქ. № 6	
დამკვეთი	
შ.პ.ს ,,ქლინ სტოპი"	
პროექტის დასახელება	
კაფე-ბარი, სოფისე, მაღაზია, ავტოსამრეცხაო	
შემსრულებელი	
დირექტორი	**ბ.ჩანტლაძე**
არქიტექტორი	**ნ.ბარნაბიშვილი**
არქიტექტორი	
ნახაზის დასახელება	
საგენერატორო გეგმა	
მასშტაბი	
1:100	
ფურცელი	
მომზ. თარიღი	
10.05.2020	