
saqarTvelos iusticiis saministro
sajaro reestris erovnuli saagento

sakadastro gegma

miwis nakveTis sakadastro kodi: *01.15.04.023.015*
gancxadebis registraciis nomeri: *882010505632*
miwis nakveTis farTobi: *283 კვ.მ.*
daniSnuleba: *არასასოფლო-სამეურნეო*
momzadebis TariRi 31.03.10

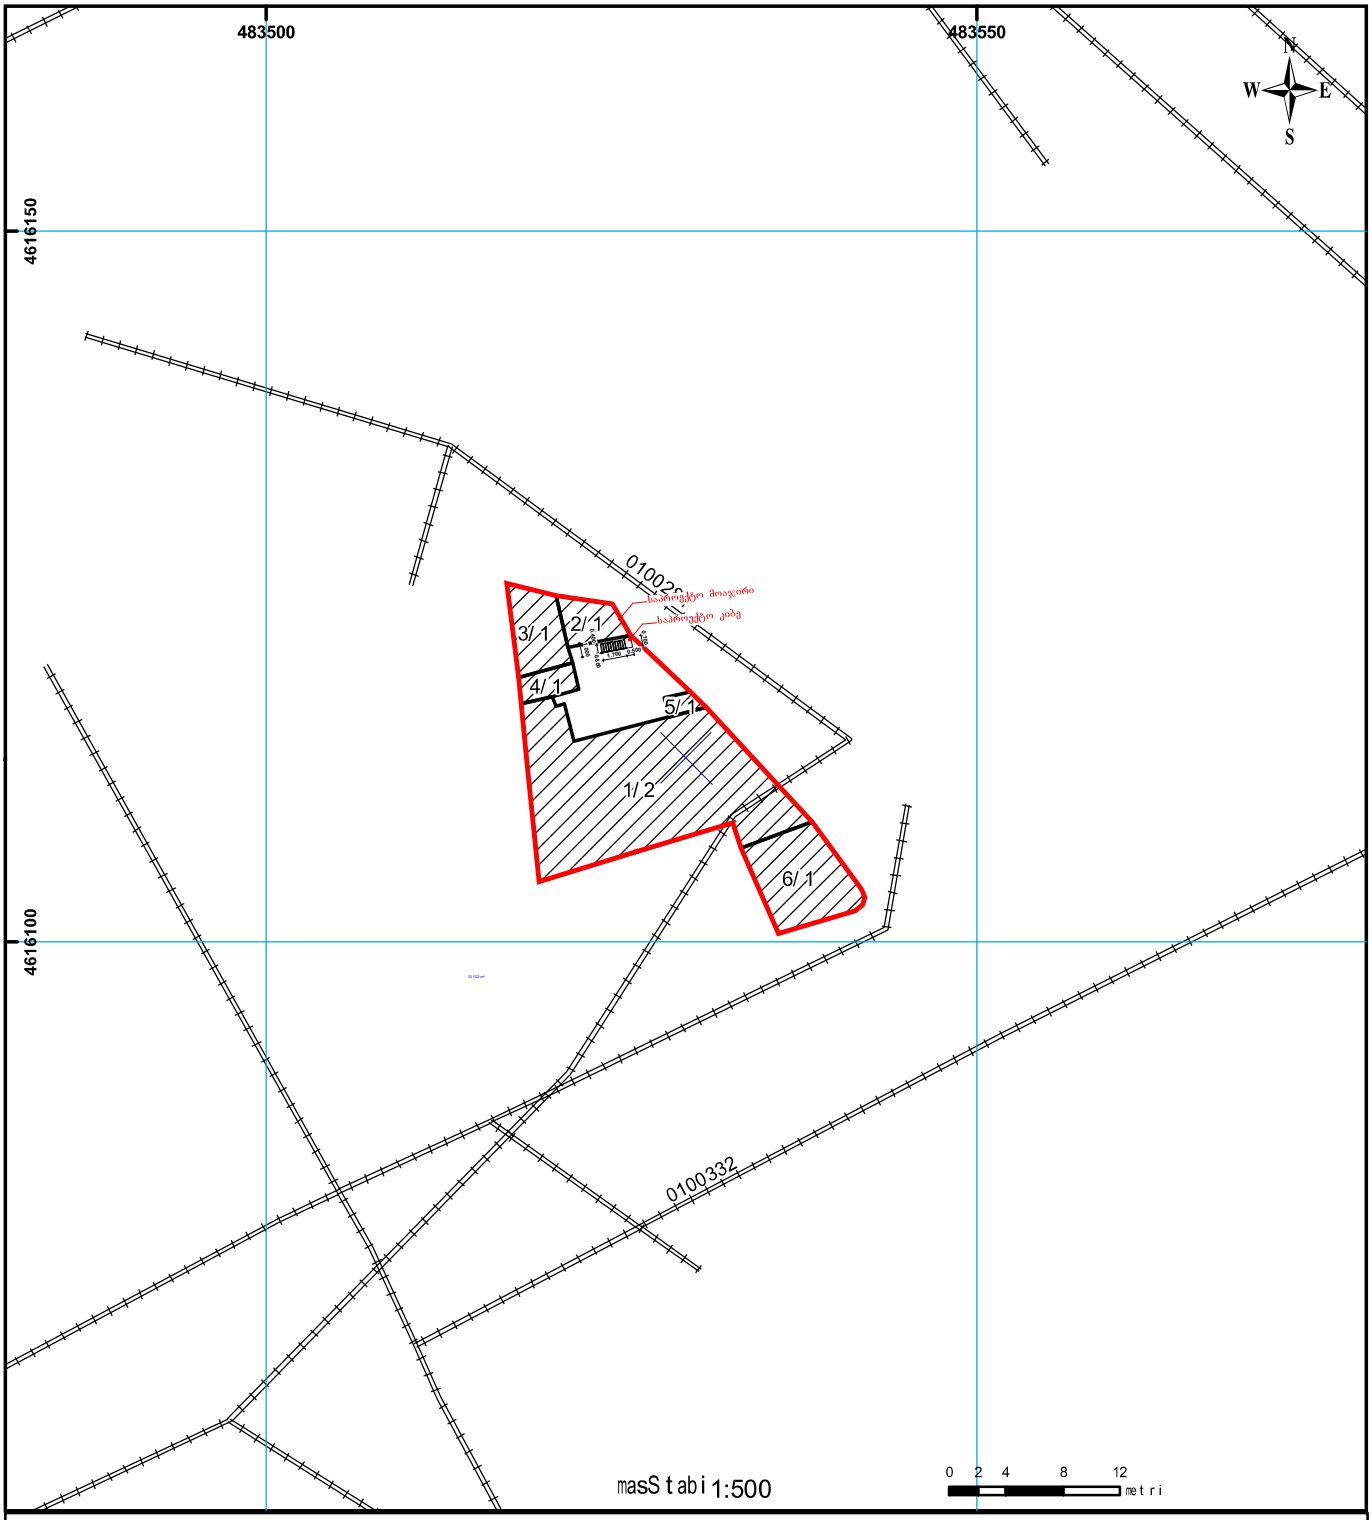

01/2 *შენობა-ნაგებობა, პირობითი ნომერი/სართულიანობა*
ვალდებულება
სახიდრივი ნაგებობა
მიწის ნაკვეთის საკადასტრო საზღვარი
მშენებარე ნაგებობა
მიწისქვეშა ნაგებობა
UTM *(საერთაშორისო) სისტემის კოორდ.*

sajaro reestris erovnuli saagento Tbilisi 0102 wm. nikolozis/n. CxeiZis q. 2 tel.: (995 32) 91 04 27; faqsi: (995 32) 91 03 41
sajaro reestris erovnuli saagento Tbilisi d. aRmaSeneblis gamz. 89/24 tel: (995 32) 94 13 65
www.napr.gov.ge