ტოპო გადაღება

ქ. თბილისი, ორხევის დასახლება, მუხაძის ქუჩა №5
(ს/კ: 01.19.17.004.017)

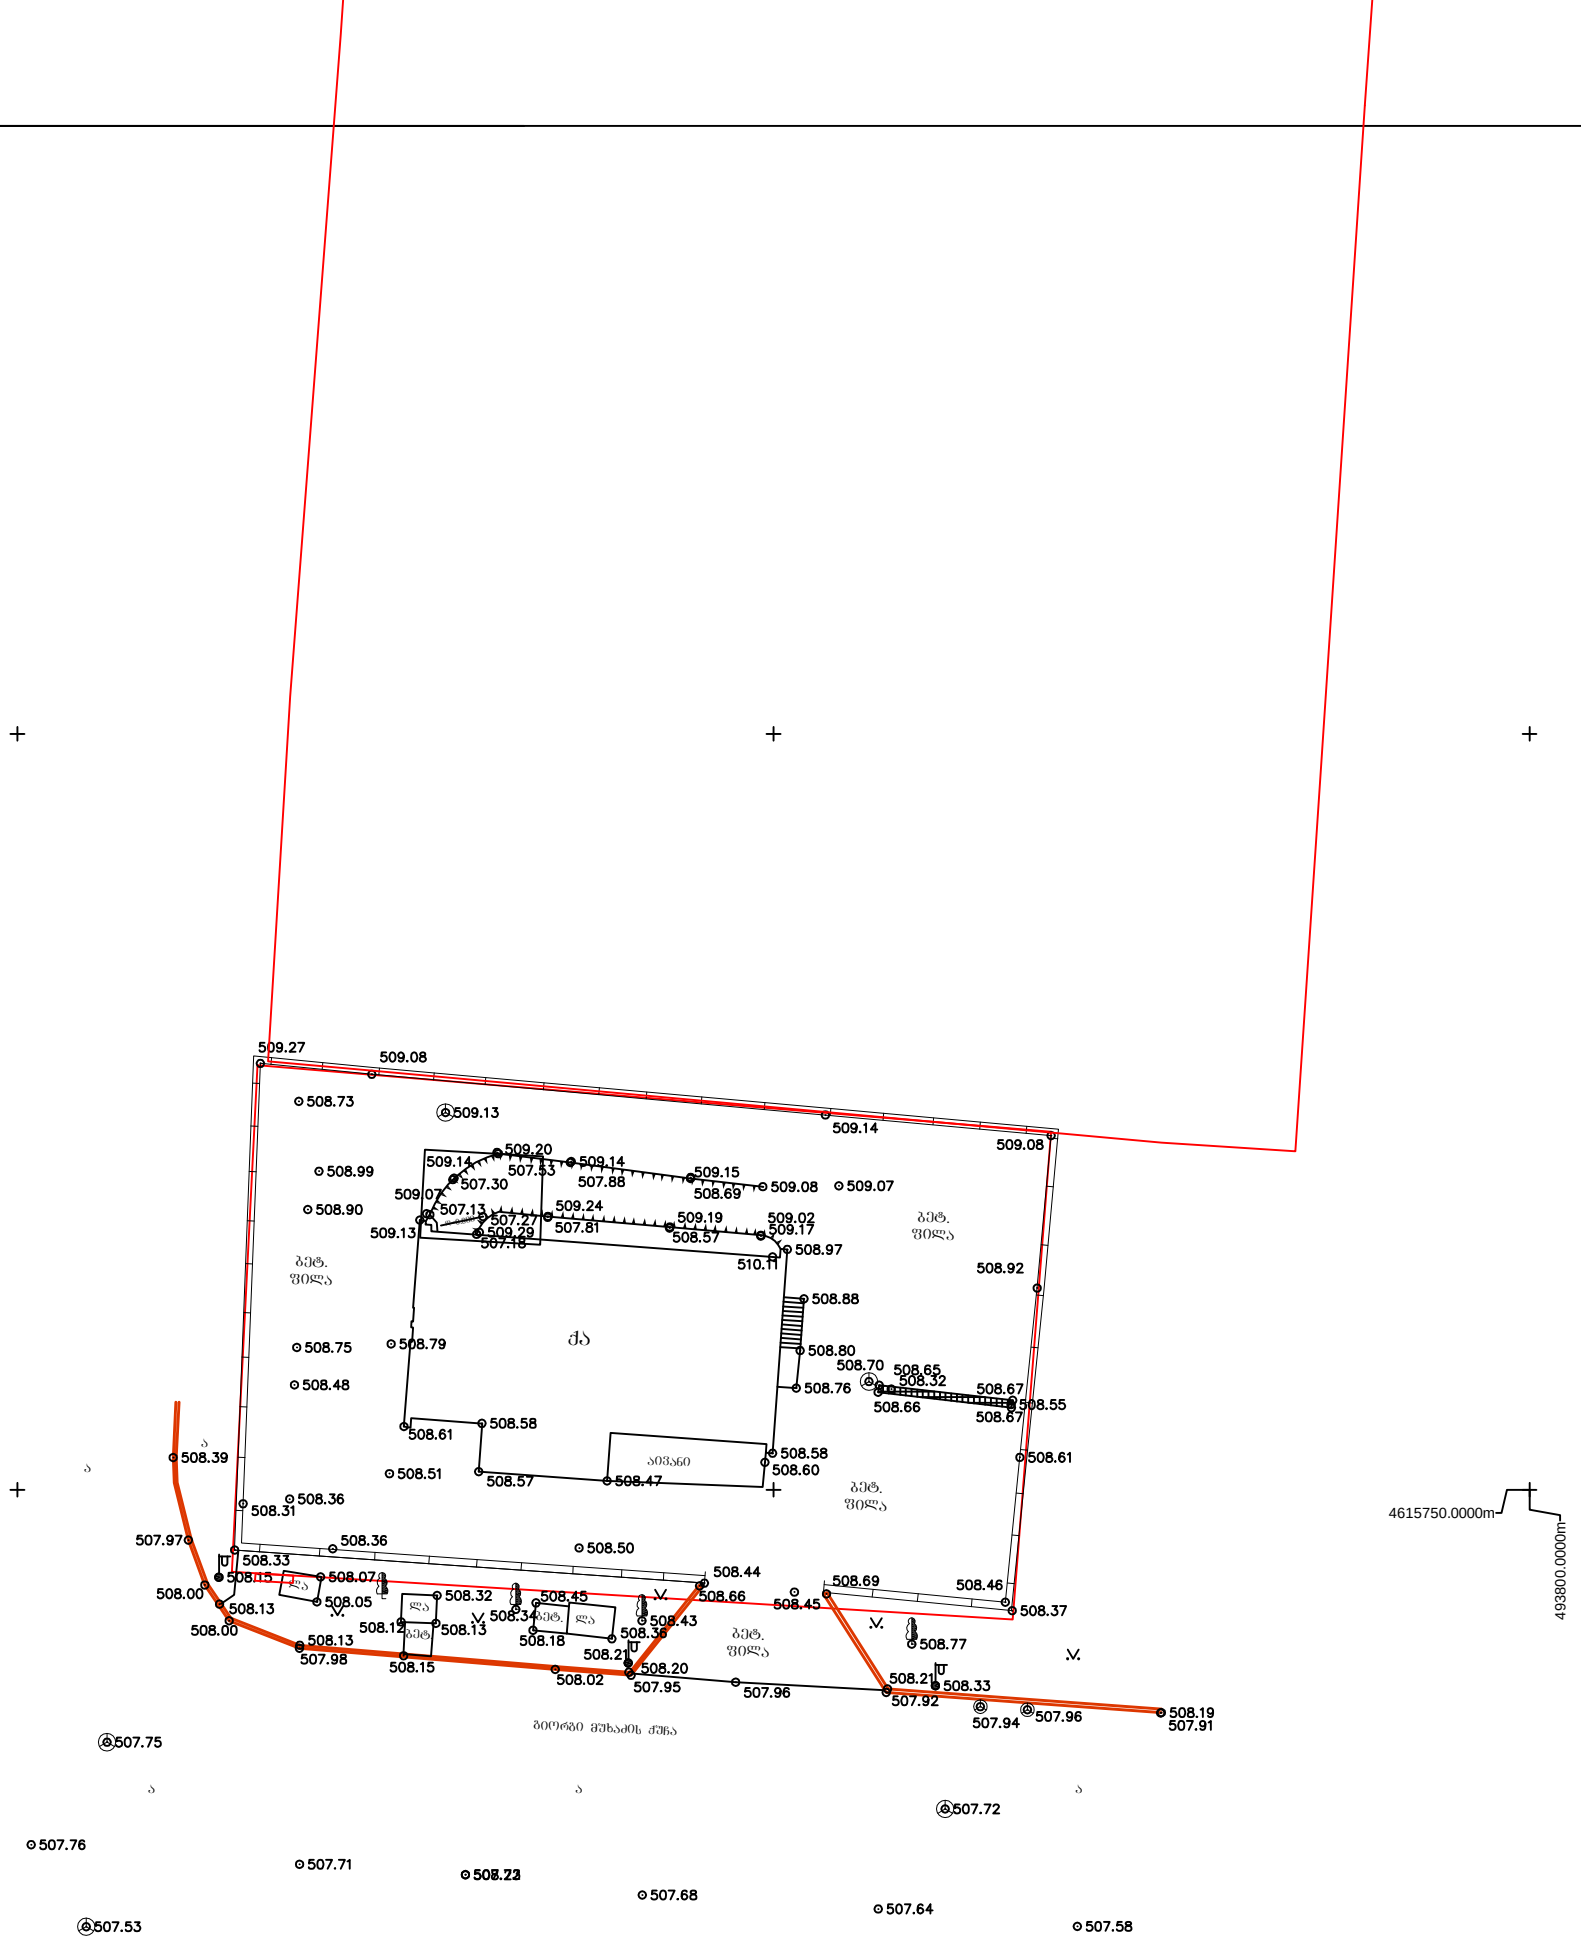

UTM (საერთაშორისო) სისტემის კოორდინატები
ადგილობრივი სისტემის სამუშაო კოორდინატები
არასაცხოვრებელი შენობა
საცხოვრებელი შენობა
შენებადი ნაგებობა
ფარდული
სატრანსფორმა-ტორო ჯიხური
რეზერვუარი
ბორდიური
ღობე
კედელი
ბეტ. ღობე
მაღალი ძაბვის ელექტრო გადამცემი ხაზი
ხეები
სამეთვალყურეო ჭები
რელიეფი

ცხაური
ლამპიონი
გაზონი

ტოპო გადაღება					
დამკვეთი	შპს "ბილემი" (ს/კ: 236059331)		დირექტორი		ვ. არჩვაძე
ობიექტის დასახელება მისამართი	ქ. თბილისი, ორხევის დასახლება, მუხაძის ქუჩა №5 (ს/კ: 01.19.17.004.017)		შესრულა		თ. არჩვაძე
			კომპ. უზრუნვ.		თ. არჩვაძე
აზომვა ჩატარდა: 06/02/2020			მასშტაბი 1:500		