მრავალფუნქციური შენობის პროექტი

მისამართი

თბილისი, სოფ. დიღომი

სარდაფი

სარდაფის სართულის გეგმა

-6.2 ნიშნულზე

ექსპლიკაცია

±0.0 არქიტექტურული ნიშნული

წითელი ხაზი

1 ღერძის ხაზი

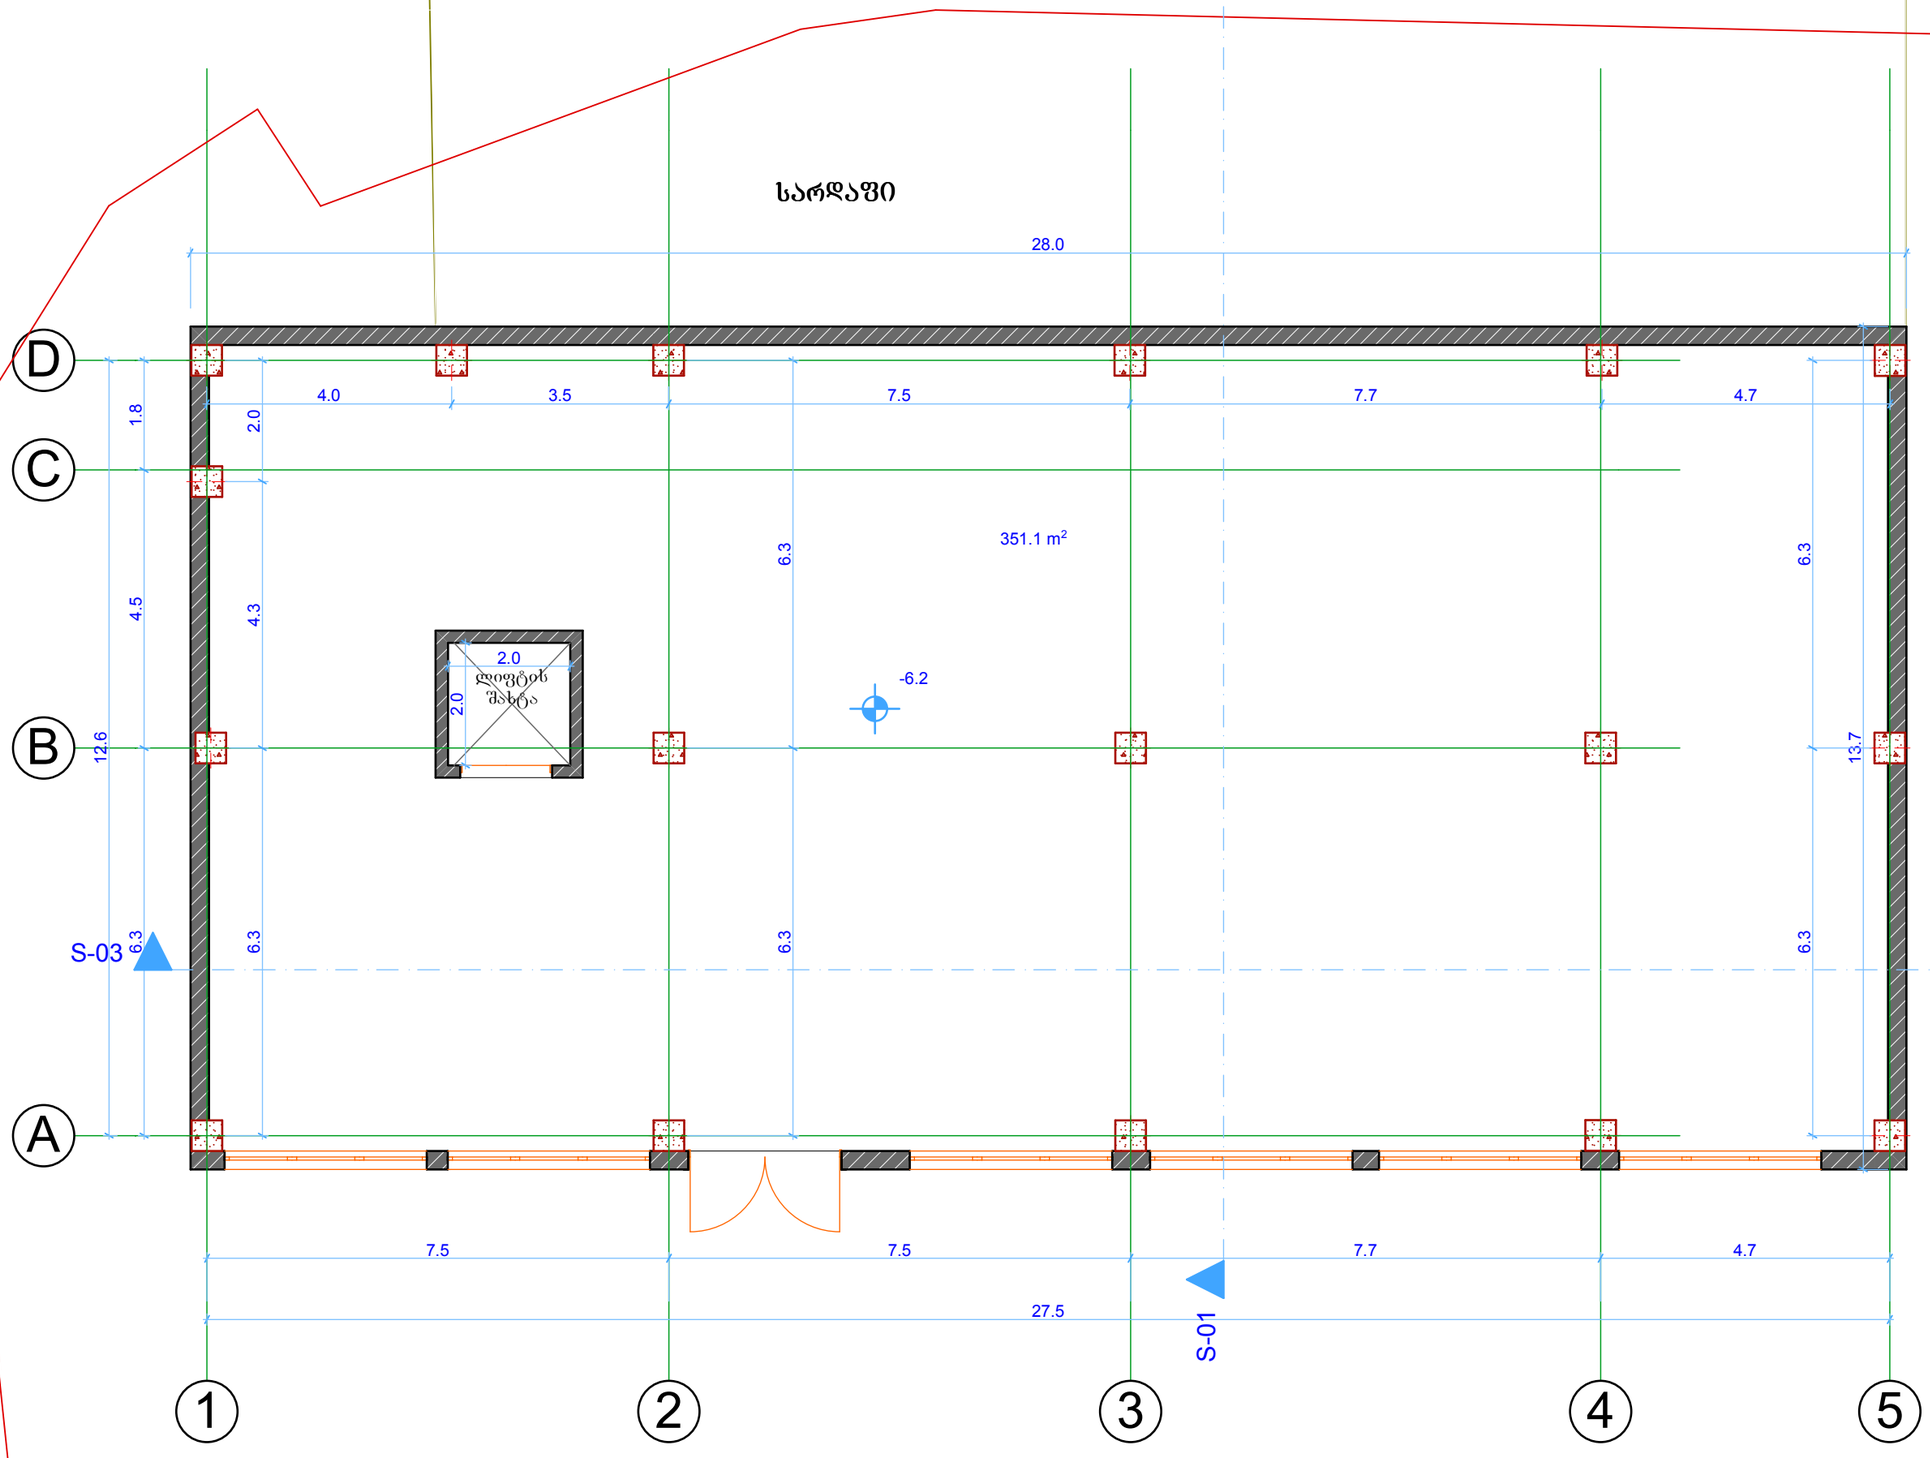

შენიშვნა: ზომები მითითებულია მეტრებში
არქიტექტურული ნული შეესაბამისება
აბსოლიტურ +442.5 ნიშნულს

შემსრულებელი: შ.პ.ს “Arc Group“

თანამდებობა	გვარი	ხელმოწერა
დირექტორი	ნ. ჯედგინიძე	
შემსრულებელი	ბ. ბიორგაშვილი	

თბილისი, ვახუშტის ხიდიდან
საკაკაძის მოედნისაკენ მიმავალ
გზაზე ნაკ. №16/77
ოთახი №203
t: 593 17 69 17

დამკვეთი
თეიმურაზ იაკობიშვილი

ფორმატი	A-3
მასშტაბი	1:100
თარიღი	27.01.2013

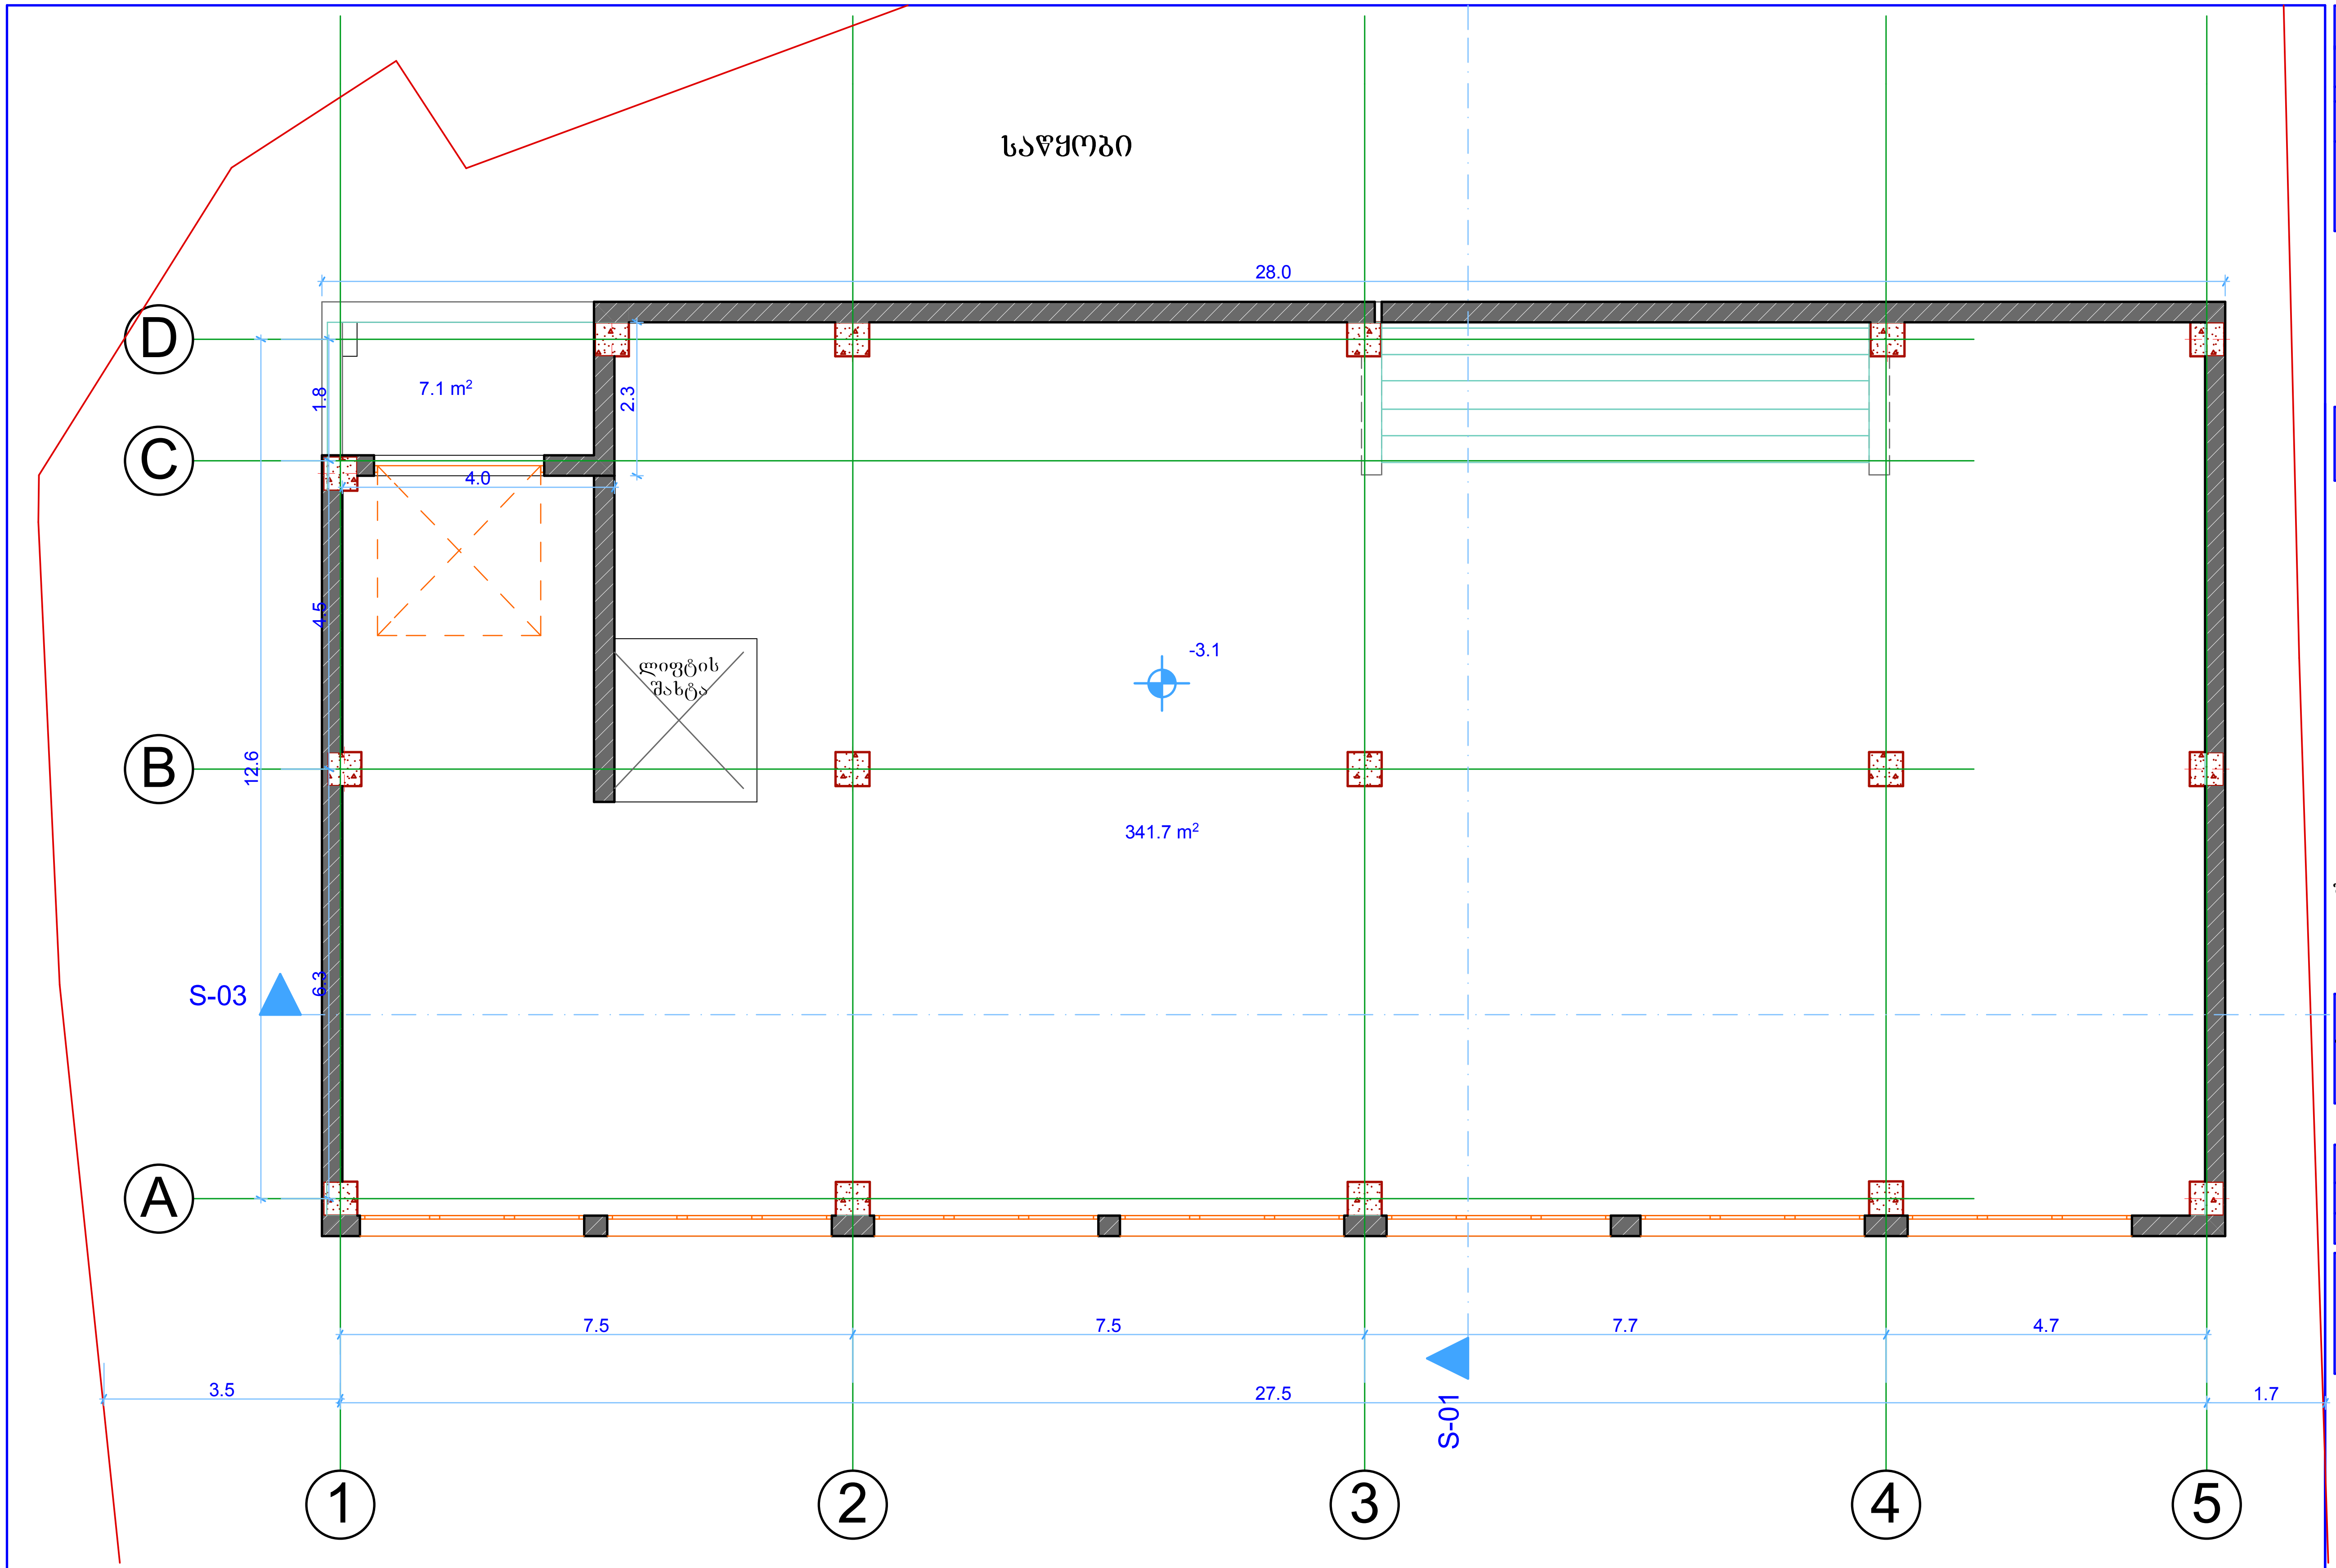

1. Story 1:100

მრავალფუნქციური შენობის პროექტი

მისამართი

თბილისი, სოფ. დიღომი

საწყობის სართულის გეგმა

-3.1 ნიშნულზე

ექსპლიკაცია

±0.0 არქიტექტურული ნიშნული

წითელი ხაზი

1 ღერძის ხაზი

შენიშვნა: ზომები მითითებულია მეტრებში
არქიტექტურული ნული შეესაბამისება
აბსოლიტურ +442.5 ნიშნულს

შემსრულებელი: შ.პ.ს "Arc Group"

თანამდებობა	გვარი	ხელმოწერა
დირექტორი	ნ. ზედგინიძე	
შემსრულებელი	გ. გიორგაშვილი	

თბილისი, ვახუშტის ხიდიდან
სააკაძის მოედნისაკენ მიმავალ
გზაზე ნაკ. №16/77
ოთახი №203
t: 593 17 69 17

დამკვეთი
თეიმურაზ იაკობიშვილი

ფორმატი	A-3
მასშტაბი	მ 1:100
თარიღი	27.01.2013

I სართული

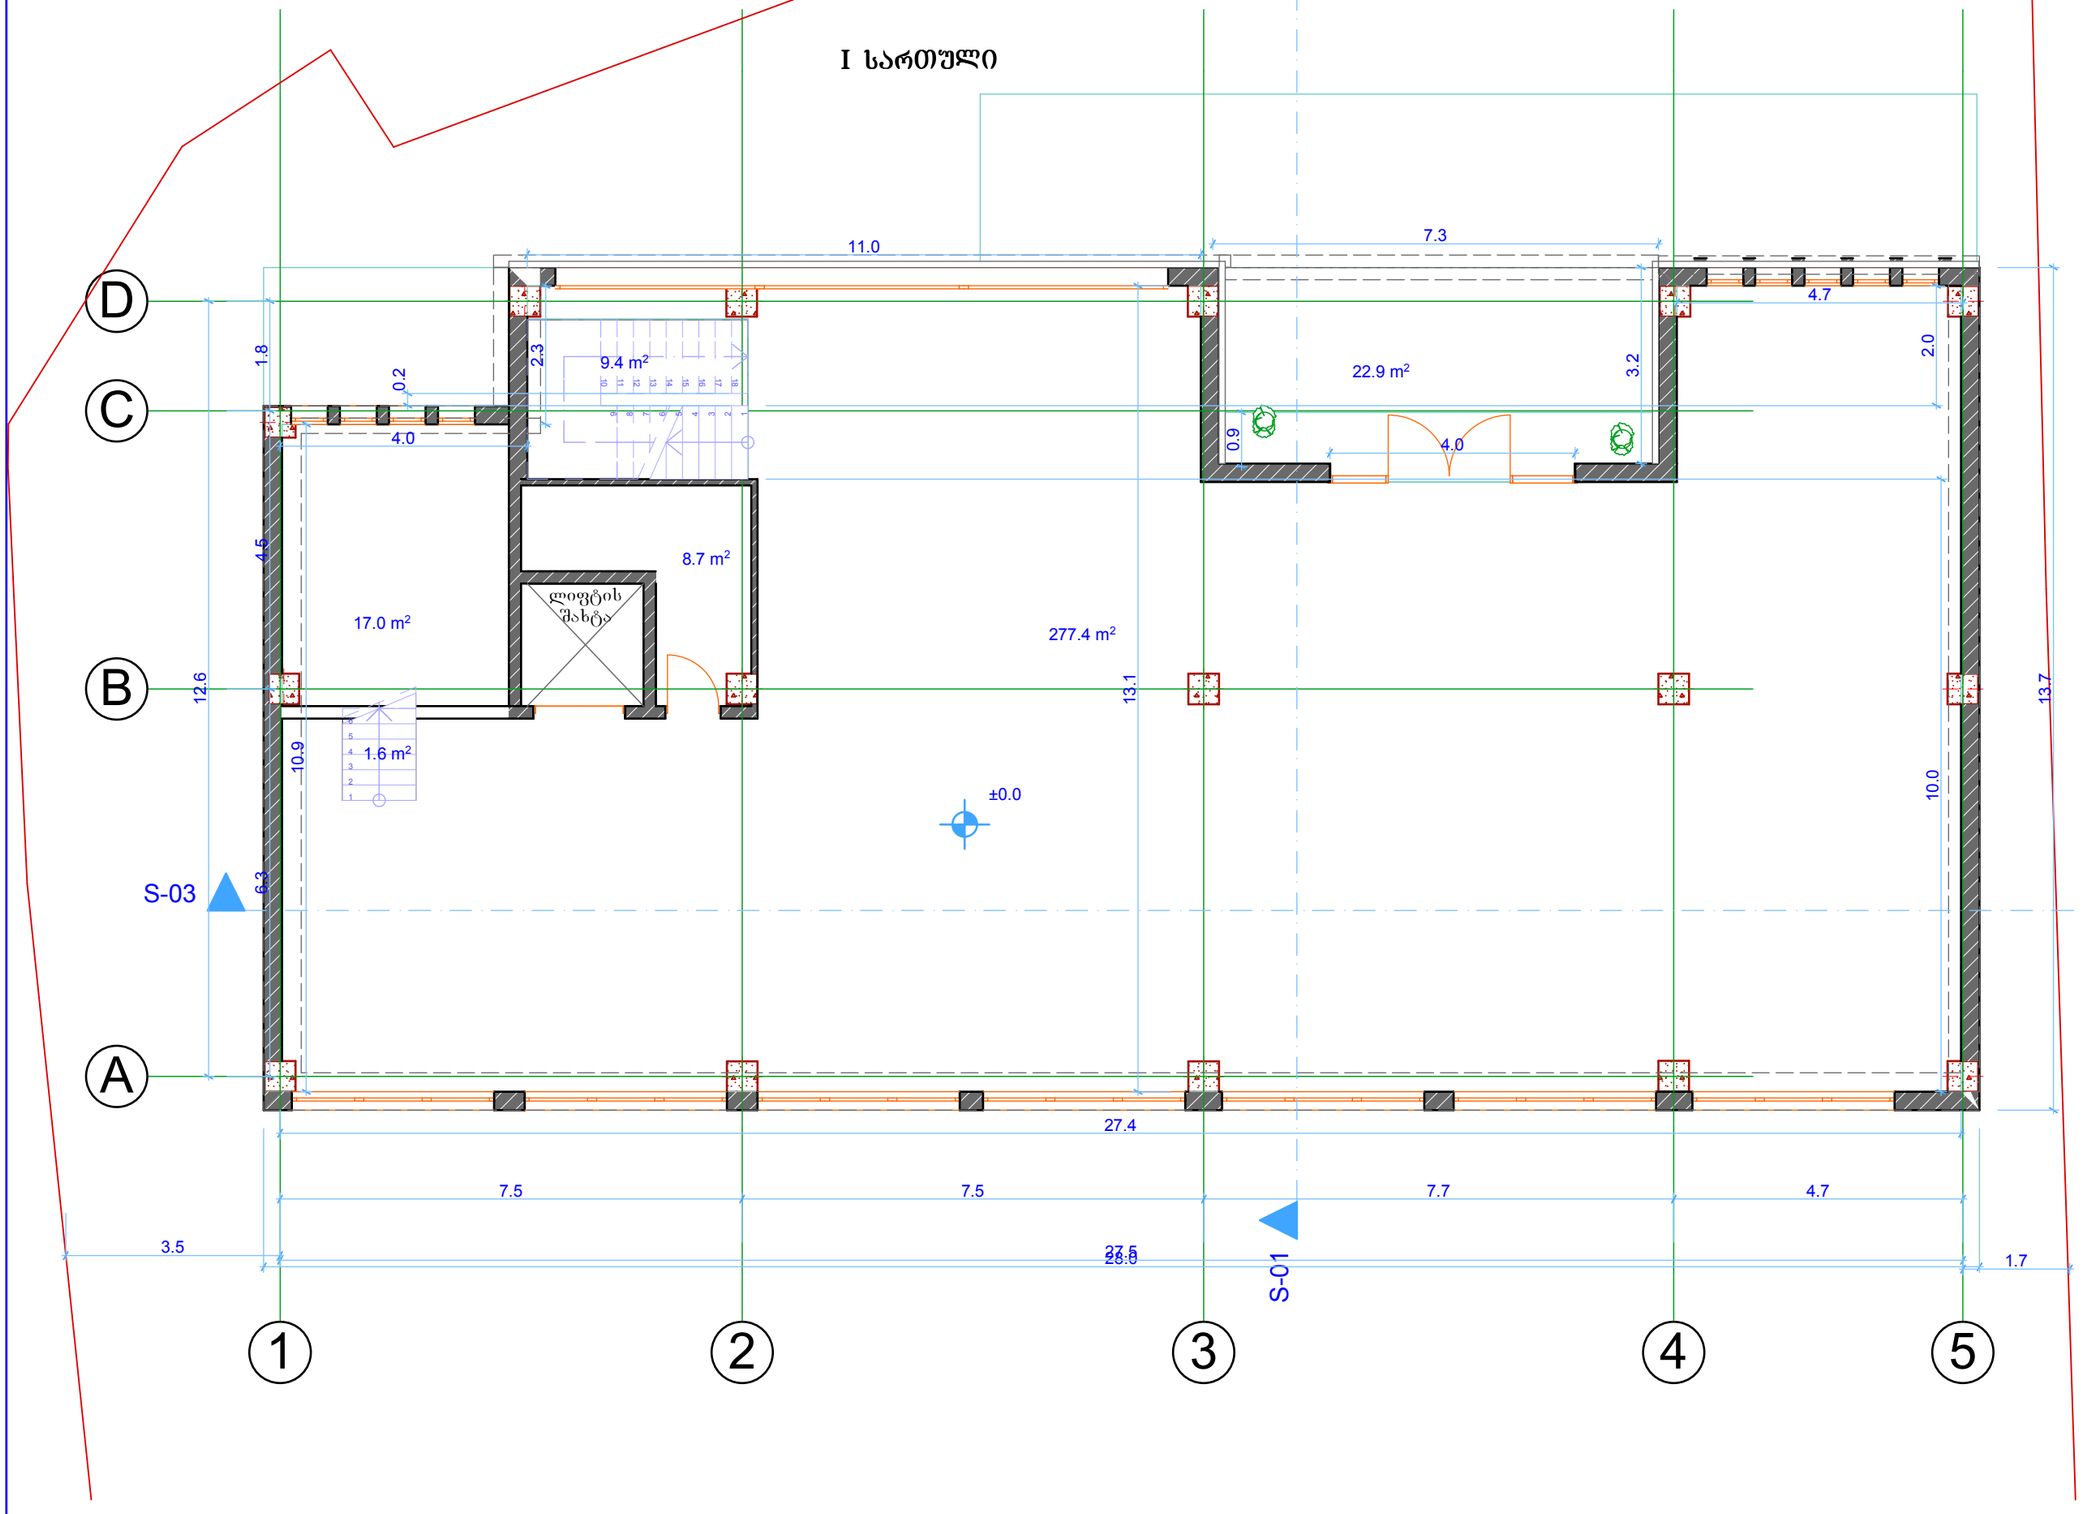

მრავალფუნქციური შენობის პროექტი

მისამართი

თბილისი, სოფ. დიღომი

I სართულის გეგმა

+0.0 ნიშნულზე

ექსპლიკაცია

±0.0 არქიტექტურული ნიშნული

წითელი ხაზი

1 ღერძის ხაზი

შენიშვნა: ზომები მითითებულია მეტრებში
არქიტექტურული ნული შეესაბამისება
აბსოლიტურ +442.5 ნიშნულს

შემსრულებელი: შ.პ.ს "Arc Group"

S-03

თანამდებობა	გვარი	ხელმოწერა
დირექტორი	ნ. ჯიბგინიძე	
შემსრულებელი	გ. გიორგაშვილი	

თბილისი, ვახუშტის ხიდიდან
საკაკაძის მოედნისაკენ მიმავალ
გზაზე ნაკ. №16/77
ოთახი №203
t: 593 17 69 17

Arc Group

დამკვეთი
თეიმურაზ იაკობიშვილი

ფორმატი	A-3
მასშტაბი	1:100
თარიღი	27.01.2013

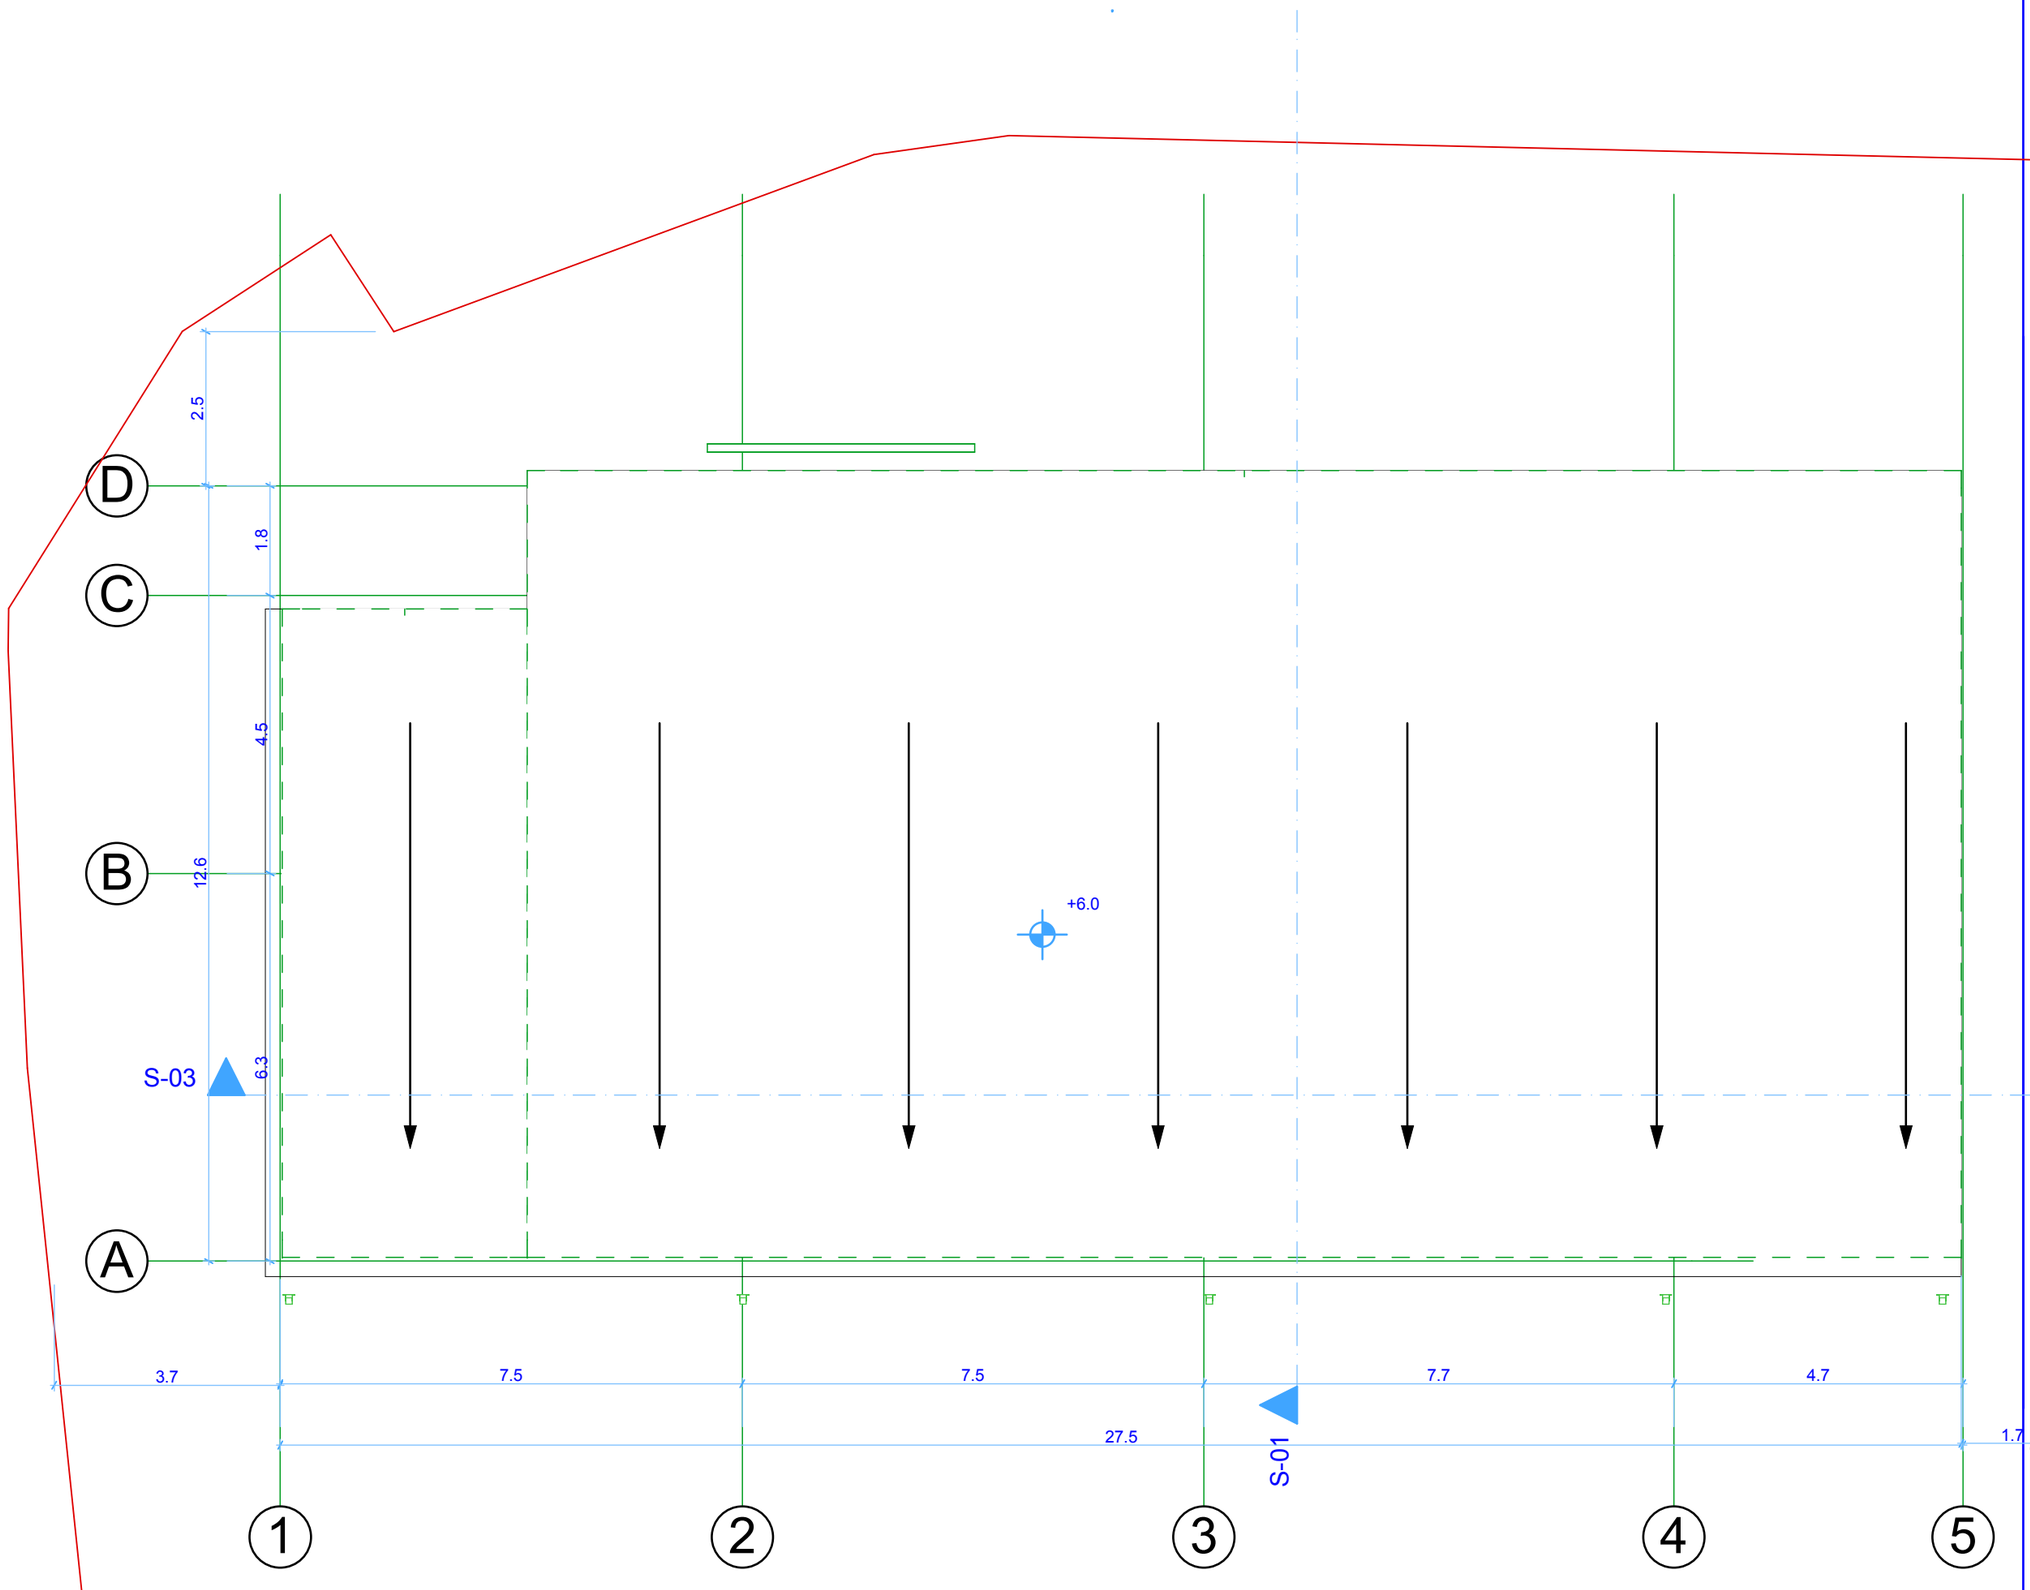

მრავალფუნქციური შენობის პროექტი

მისამართი

თბილისი, სოფ. დიღომი

გადახურვის გეგმა

+0.0 ნიშნულზე

ექსპლიკაცია

±0.0 არქიტექტურული ნიშნული

წითელი ხაზი

1 ღერძის ხაზი

შენიშვნა: ზომები მითითებულია მეტრებში
არქიტექტურული ნული შეესაბამისება
აბსოლიტურ +442.5 ნიშნულს

შემსრულებელი: შ.პ.ს "Arc Group"

თანამდებობა	გვარი	ხელმოწერა
დირექტორი	ნ. ჯედგინიძე	
შემსრულებელი	გ. გიორგაშვილი	

თბილისი, ვახუშტის ხიდიდან
საკაკაძის მოედნისაკენ მიმავალ
გზაზე ნაკ. №16/77
ოთახი №203
t: 593 17 69 17

დამკვეთი
თეიმურაზ იაკობიშვილი

ფორმატი	A-3
მასშტაბი	მ 1:100
თარიღი	27.01.2013