-1 სართული

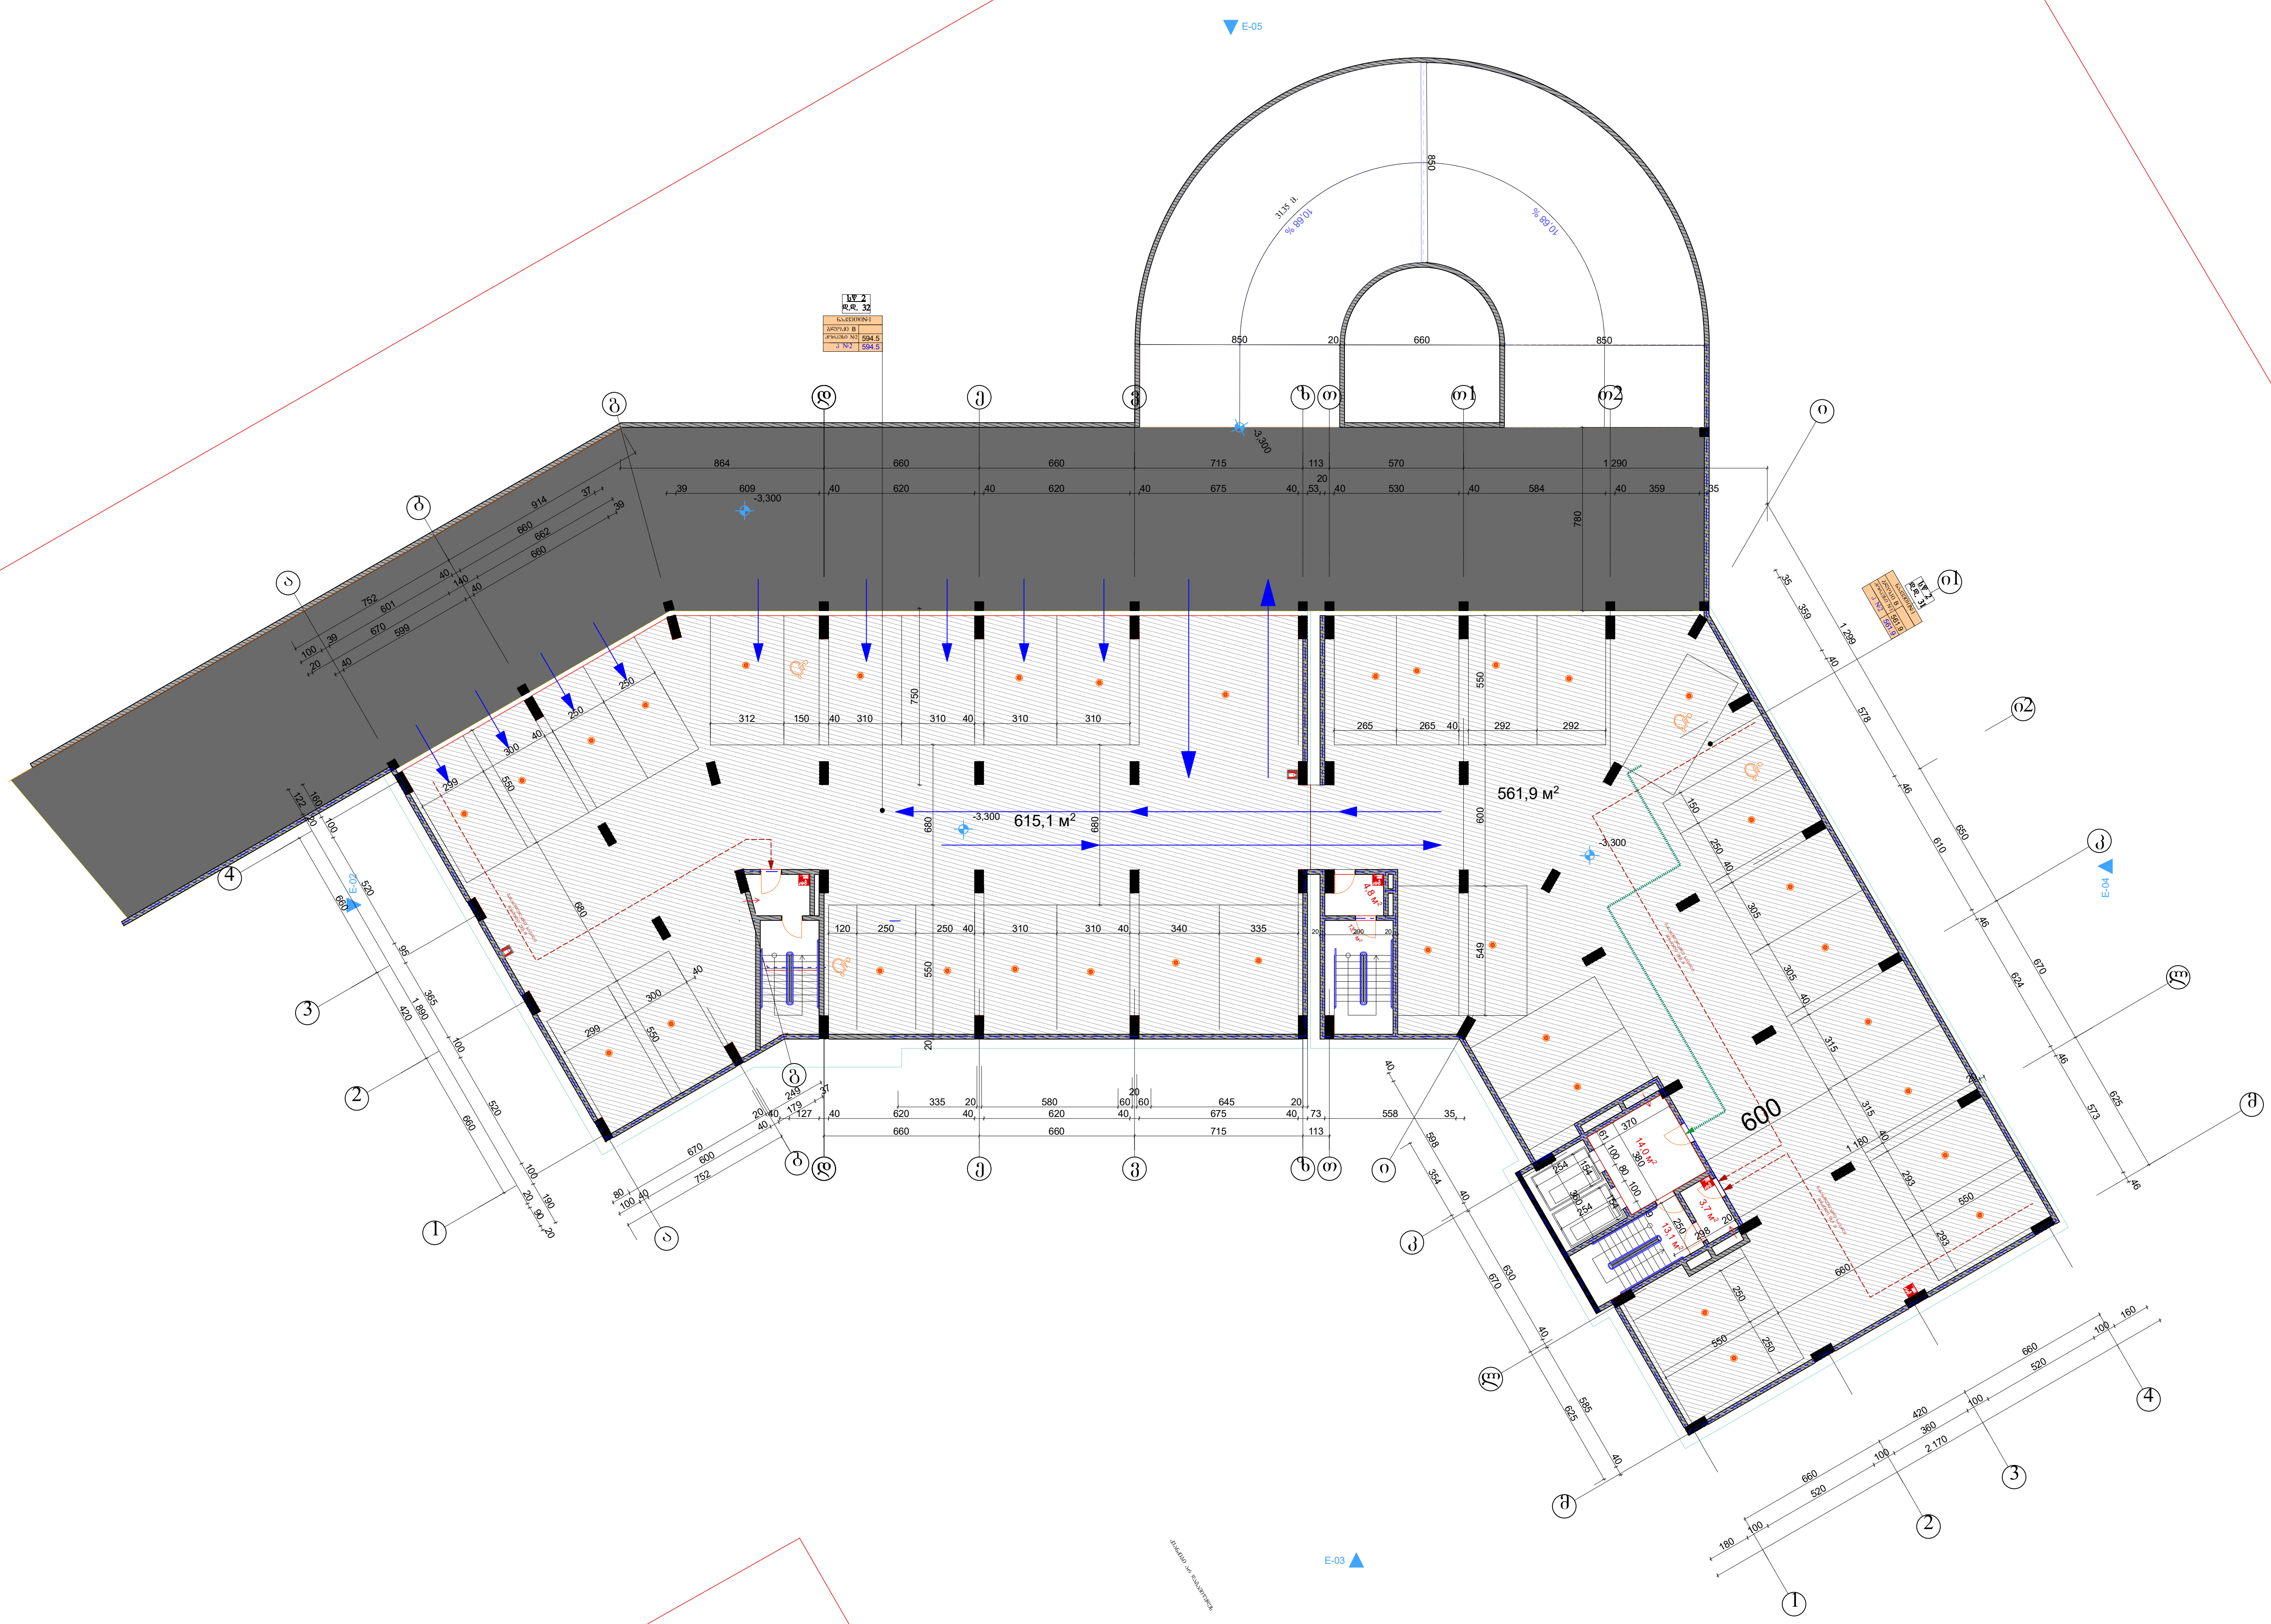

ფორმატი	A-3	თბილისი 2018 წ.
		დაკვეთა №

teqnikur ekonomikuri maCveneblebi

pirobiTi niSnebi

proeqtis saxelwodeba

მრავალბინიანი საცხოვრებელი სახლი
არქიტექტურული ნაწილი

ქ. თბილისი დასახლება დიდი დიღომი მიკრო რაიონი IV კორპუსი 2, მიმდებარედ
ს.კ. 01.10.07.007.141

შ.პ.ს. "დიზი+"
ს/კ 438731990

ქ.თბილისი დიღმის მასივი 5 კვ. კორპ. 13 ბინა 43
ტელ. 591 01 83 73

Tanamdeboba	gvari	xelmowera	TariRi
direqtori	S.quTaTelaZe		
proeqtis avtorebi	v.iobiZe		
masStabi:	1:100	gegma -3.30 niSnulze	
stadia		furclebi	furceli
proeqti		0	a-0

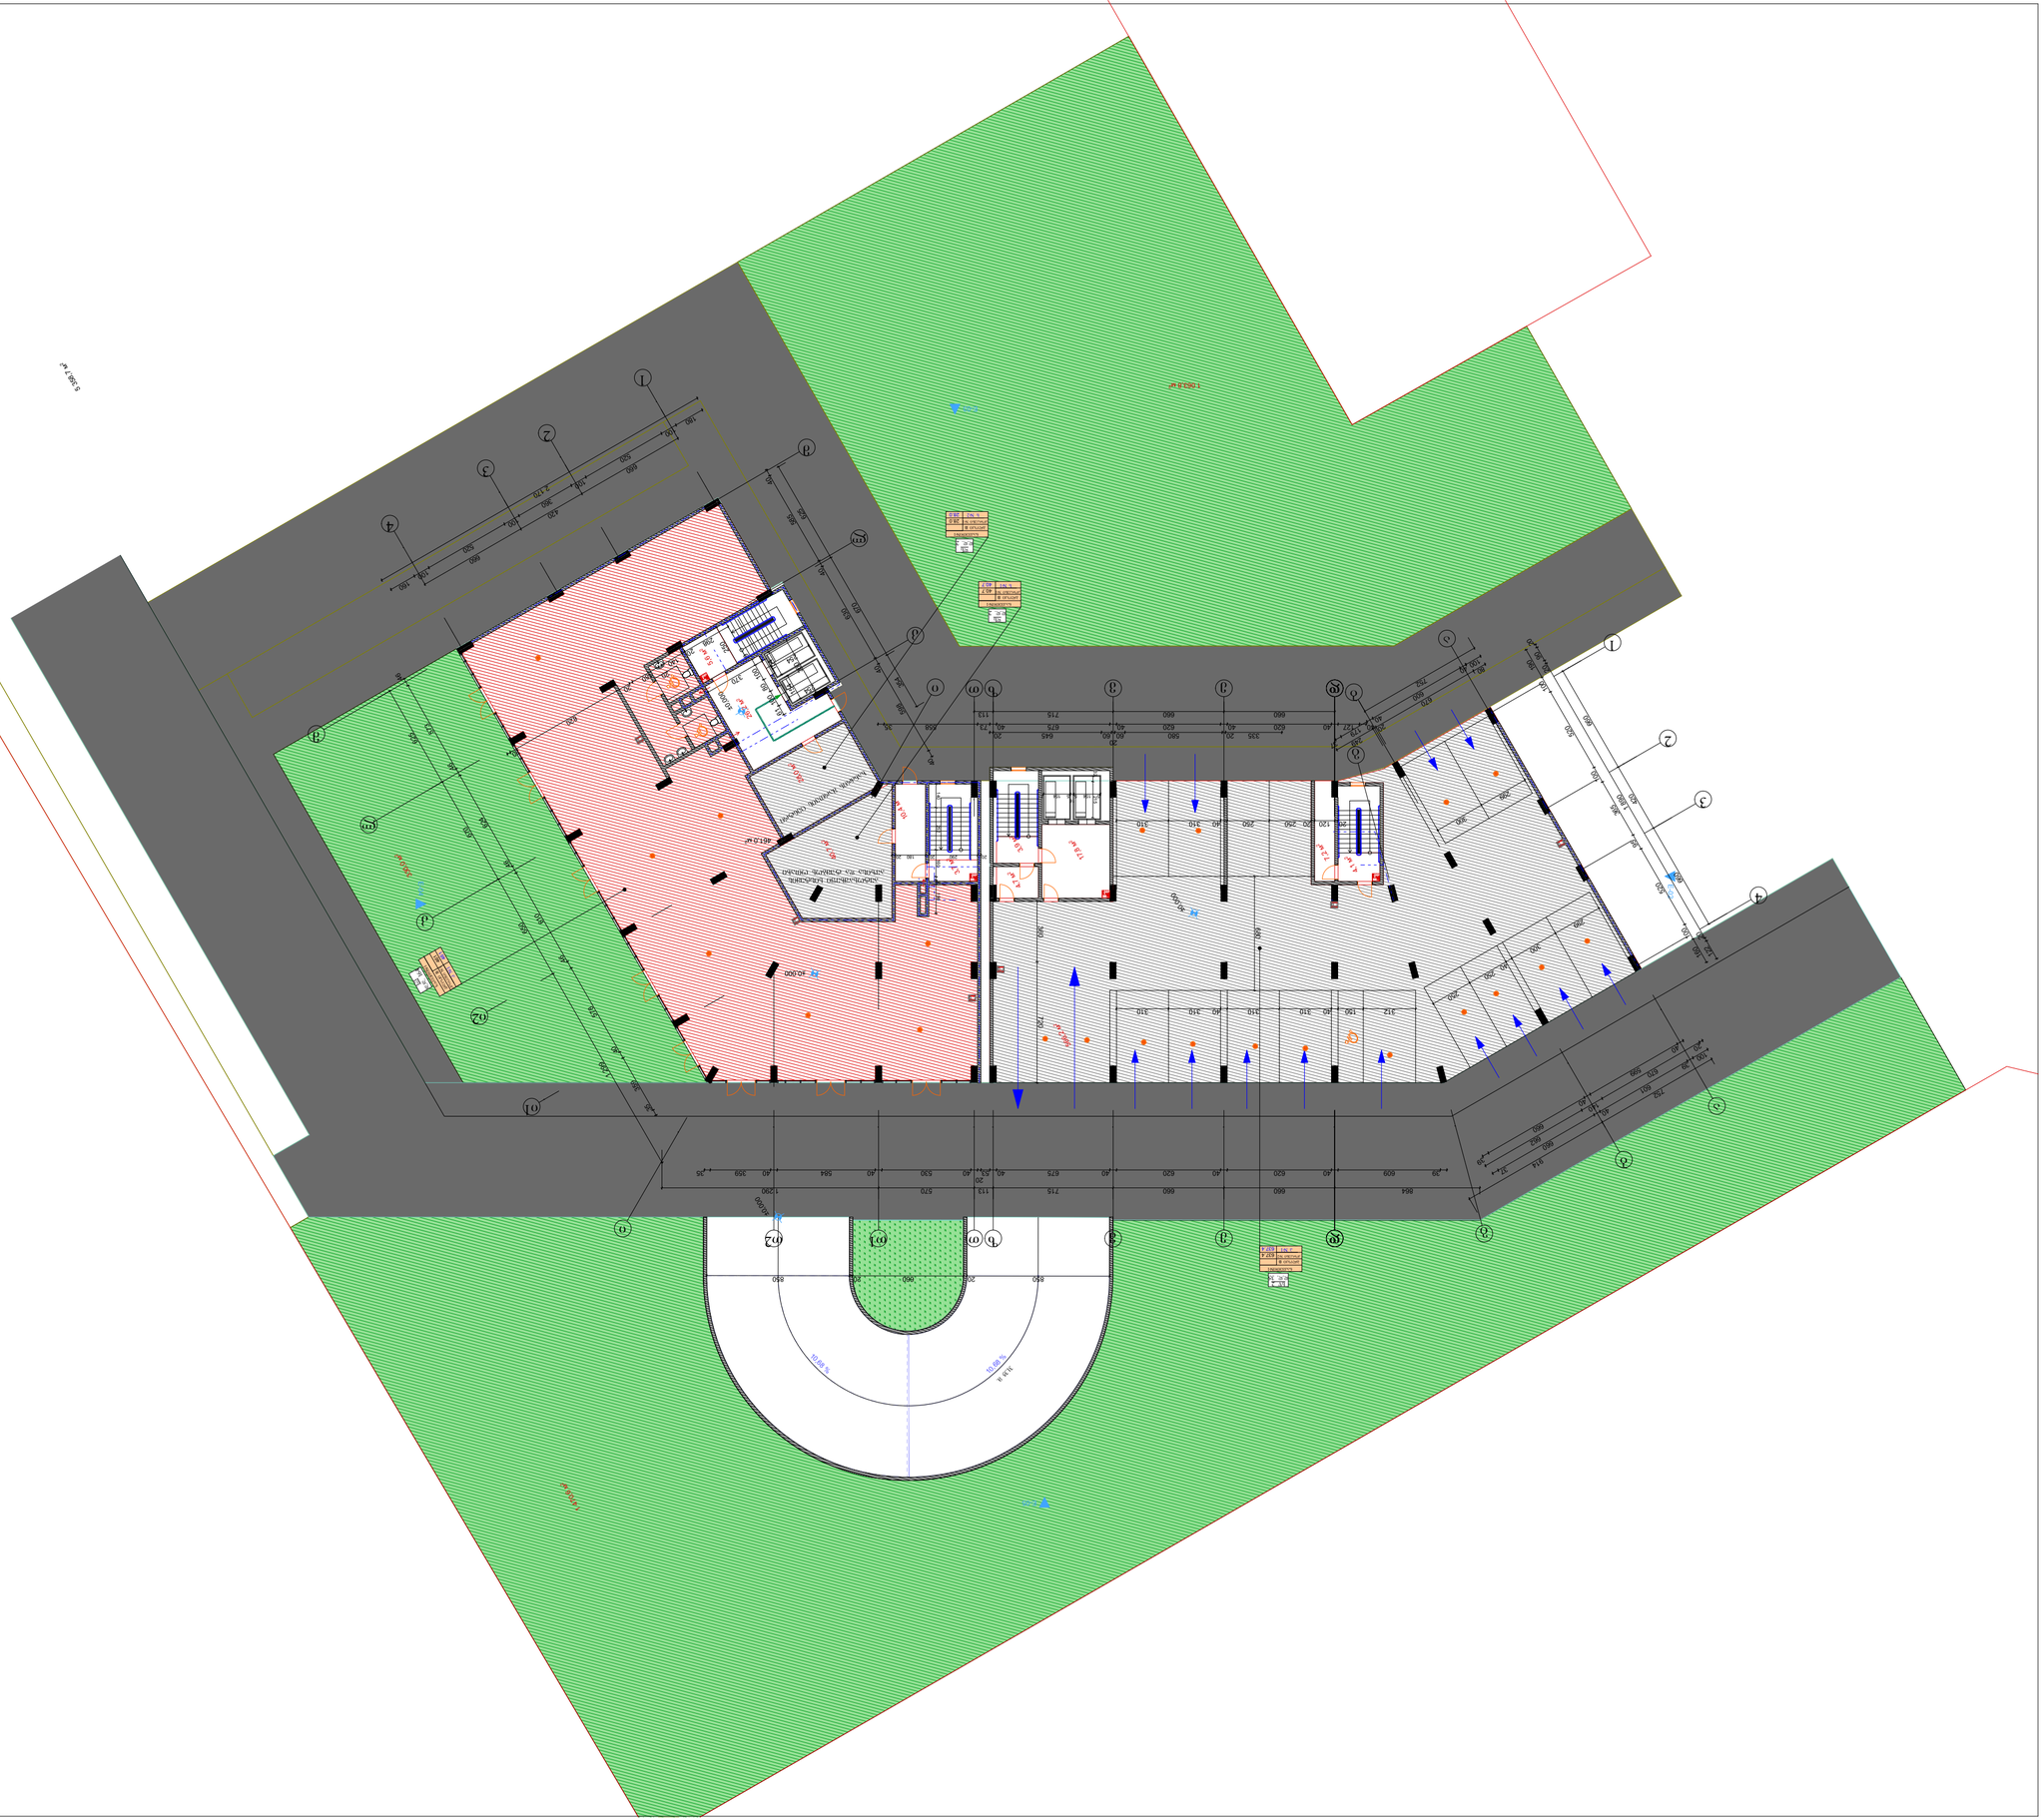

proeqti saxelwodeba	
ვარკვლავების ცაზე ნაკლებად ვარ ცნობილი ვიდრე ცაზე მფრინავი ფრინველები	
ა. ორთოლუნა ჯაბანაძის ქუჩა ფერმერთა პარკი IV ეტაპის მე 2, შენობა-ნაგებობის	
ს/კ. 01.10.07.007.141	
შპს. „ფერთი+"	ქალაქის მერიის ბალანსი 5 ივ. ეტაპის 13 პრეს 43
ს/კ 438731990	ტელ. 591 01 83 73

Tanamdeboba	gvari	xelmowera	TariRi
direqtori	S.quTaTelaZe		
proeqtis avtorebi	v.iobiZe		
masStabi:	1:100	gegma 0.00 nišnulze	
stadia		furcleba	furceli
proeqti	0		a-0

tegnikur ekonomikuri maCvenebleb	

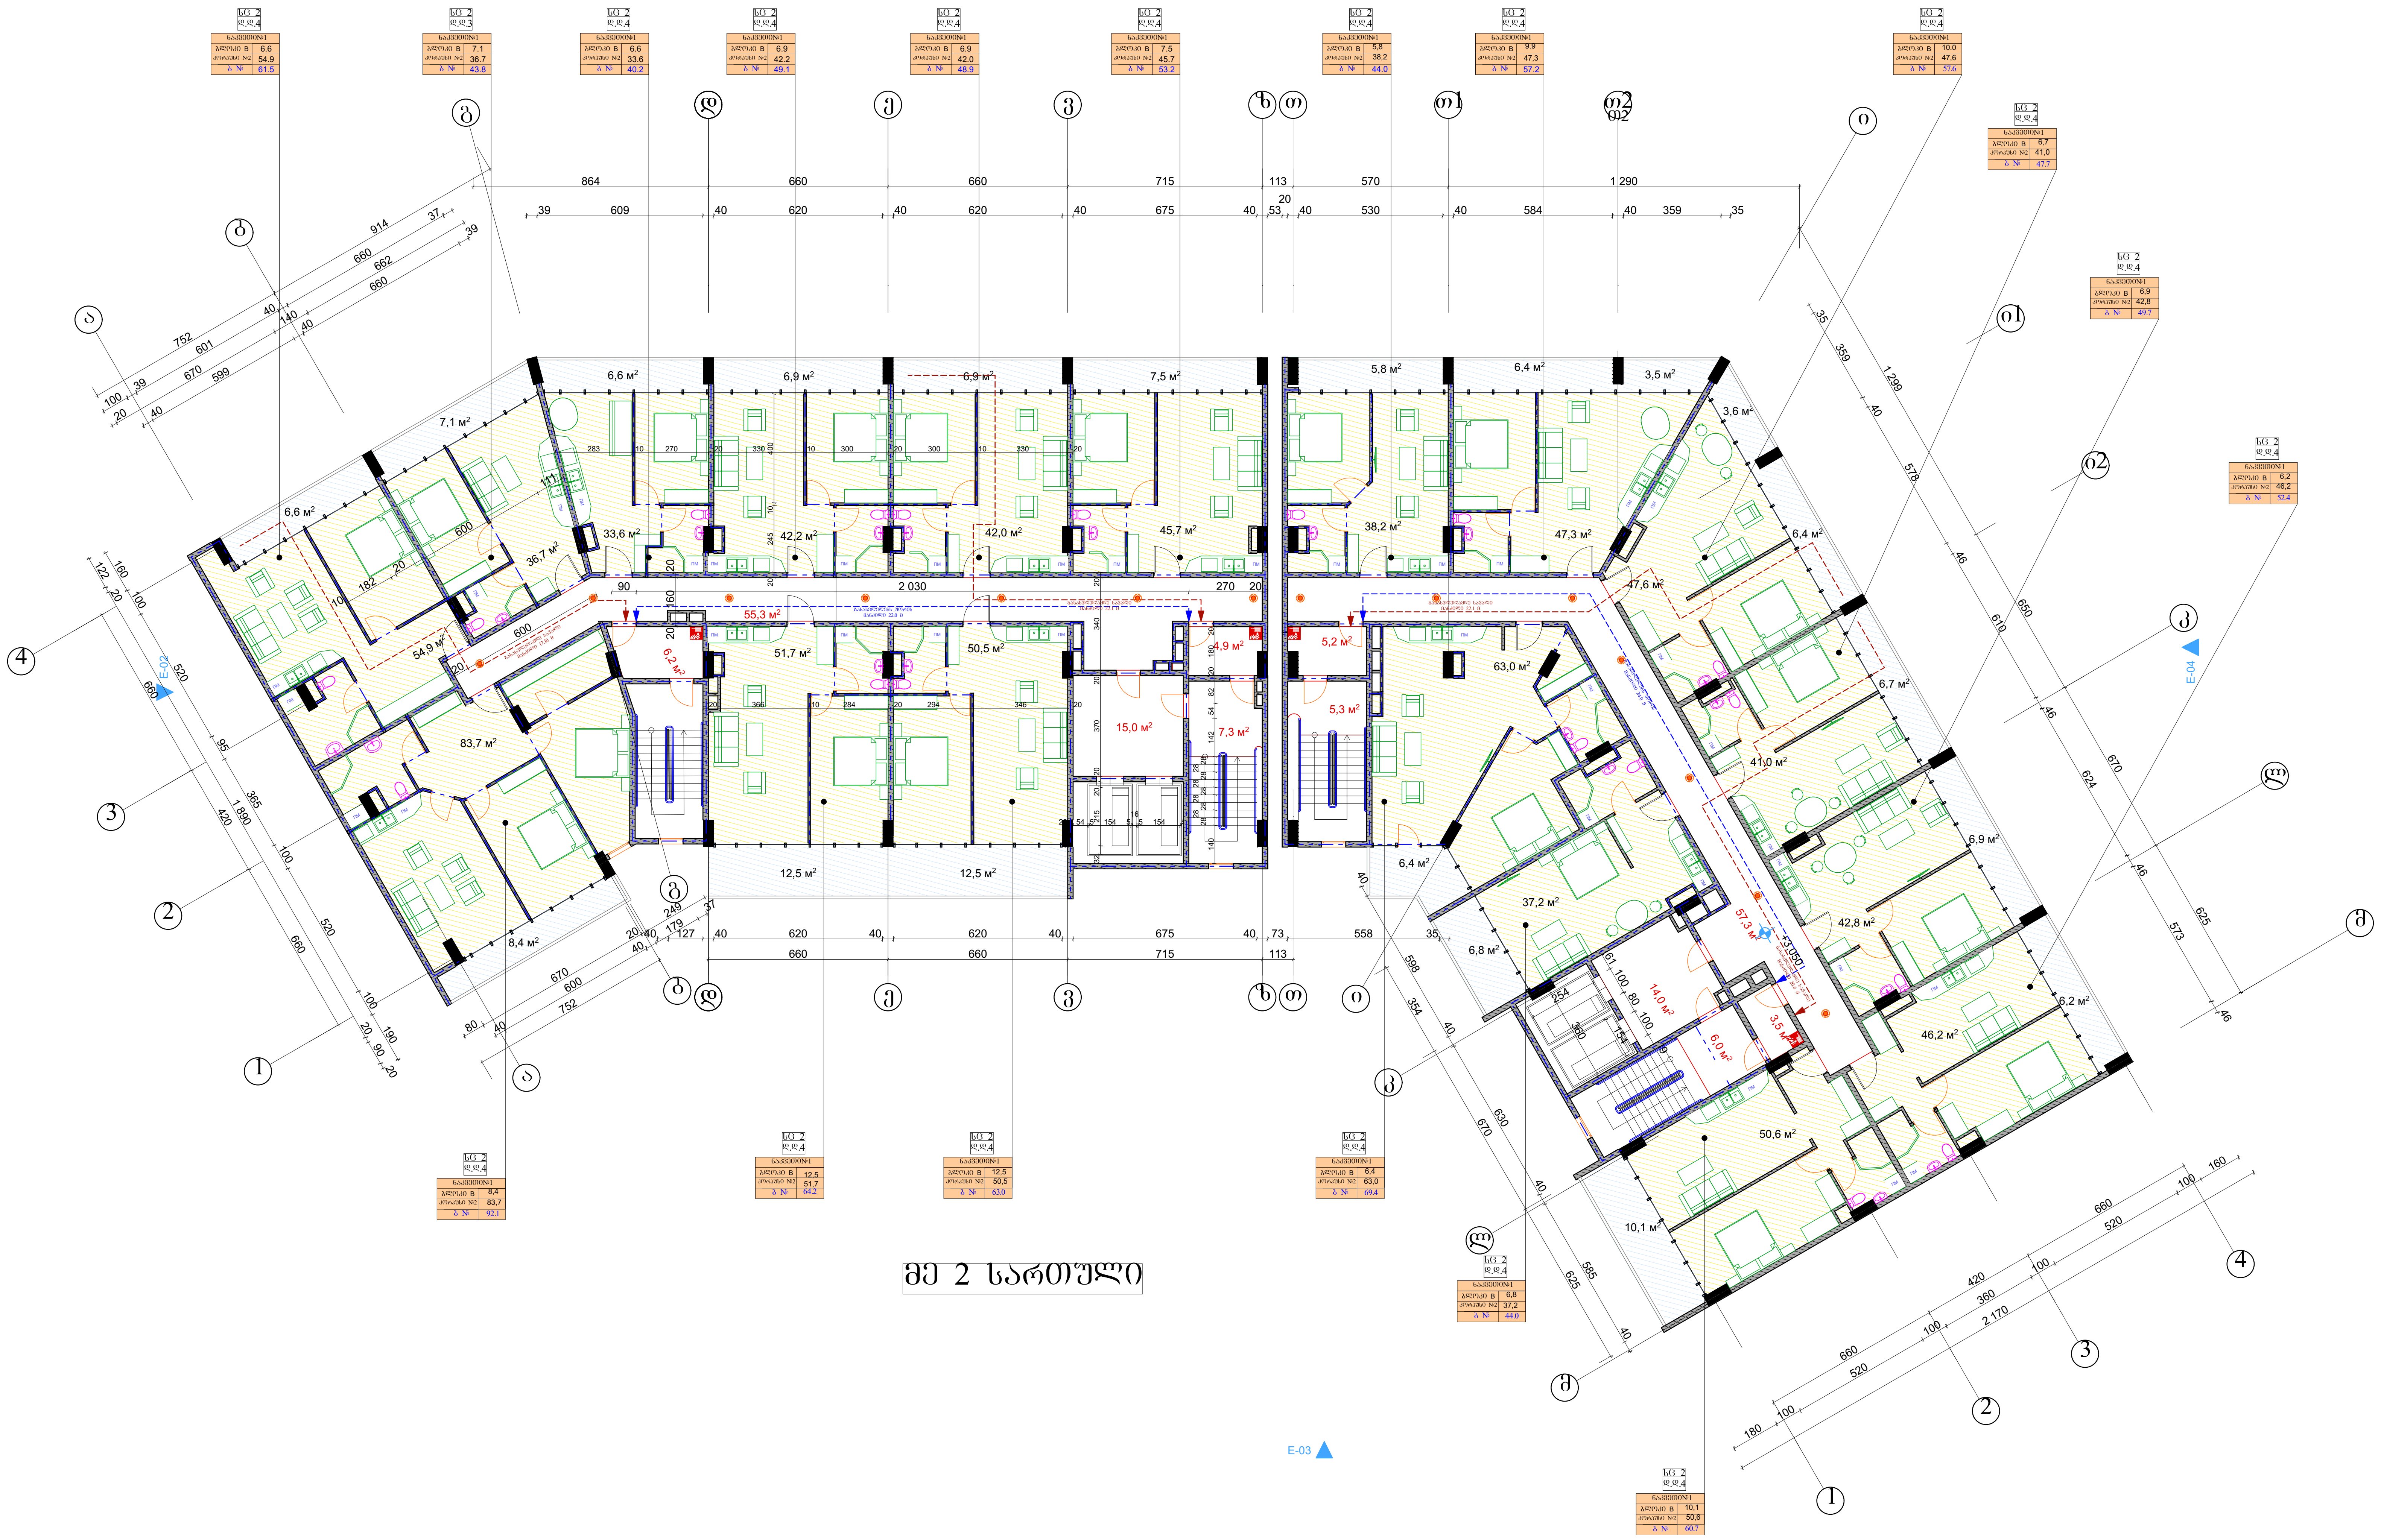

მე 2 სართული

ფორმატი	A-3	თბილისი 2018 წ.
		დავალება №

teqnikur ekonomikuri maCveneblebi

pirobiTi niSnebi

proeqtis saxelwodeba

მრავალბინიანი საცხოვრებელი სახლი
არქიტექტურული ნაწილი

ქ. თბილისი დასახლება დიდი დიღომი მიკრო რაიონი IV
კორპუსი 2, მიმდებარედ
ს.კ. 01.10.07.007.141

შ.პ.ს. "დიბი+"
ს/კ 438731990

ქ.თბილისი დიღმის მასივი
5 კვ. კორპ. 13 ბინა 43
ტელ. 591 01 83 73

Tanamdeboba	gvari	xelmowera	TariRi
direqtori	S.quTaTelaZe		
proeqtis avtorebi	v.iobiZe		
masStabi:	1:100	gegma +3.05 niSnulze	

stadia	furclebi	furceli
proeqti	0	a-0

ფორმატი A-3 | თბილისი 2018 წ.
დაკვეთა №

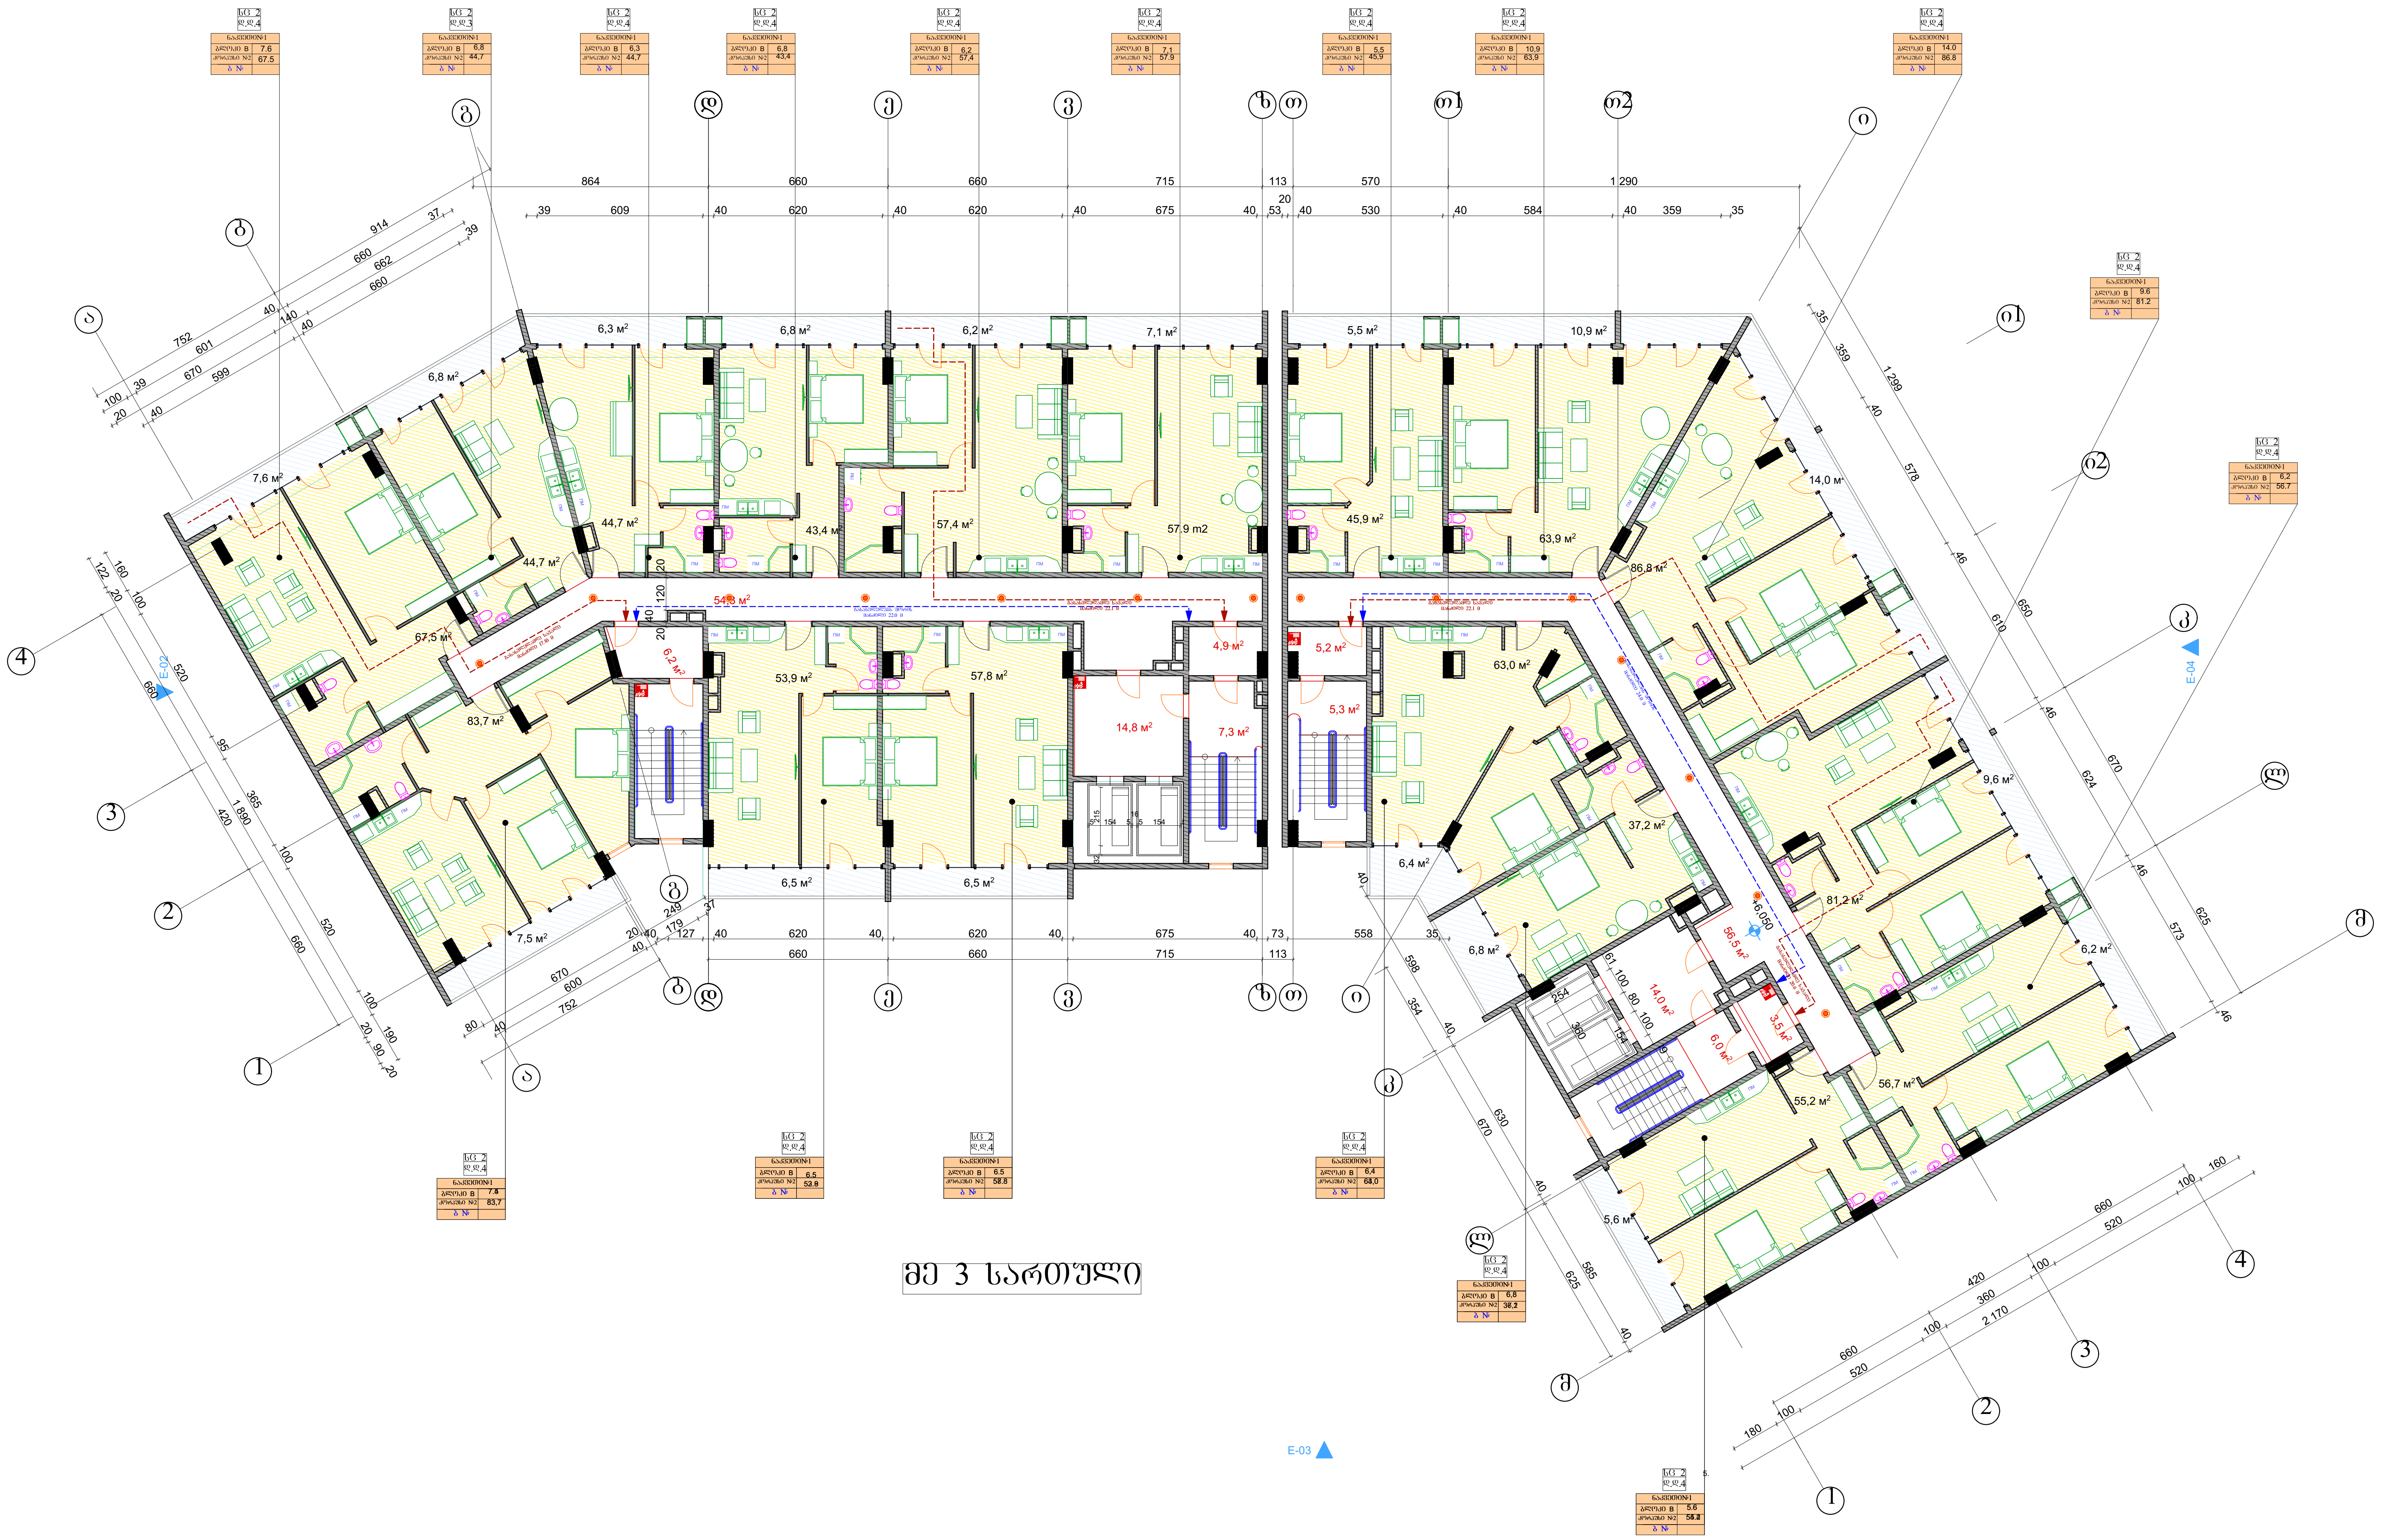

მე 3 სართული

teqnikur ekonomikuri maCveneblebi

pirobiTi niSnebi

proeqtis saxelwodeba

მრავალბინიანი საცხოვრებელი სახლი
არქიტექტურული ნაწილი

ქ. თბილისი დასახლება დიდი დიღომი მიკრო რაიონი IV
კორპუსი 2, მიმდებარედ
ს.კ. 01.10.07.007.141

შ.პ.ს. "დიბი+"
ს/კ 438731990

ქ.თბილისი დიღმის მასივი
5 კვ. კორპ. 13 ბინა 43
ტელ. 591 01 83 73

Tanamdeboba	gvari	xelmowera	TariRi
direqtori	S.quTaTelaZe		
proeqtis avtorebi	v.iobiZe		
masStabi:	1:100	gegma +6.05 niSnulze	

stadia	furclebi	furceli
proeqti	0	a-0

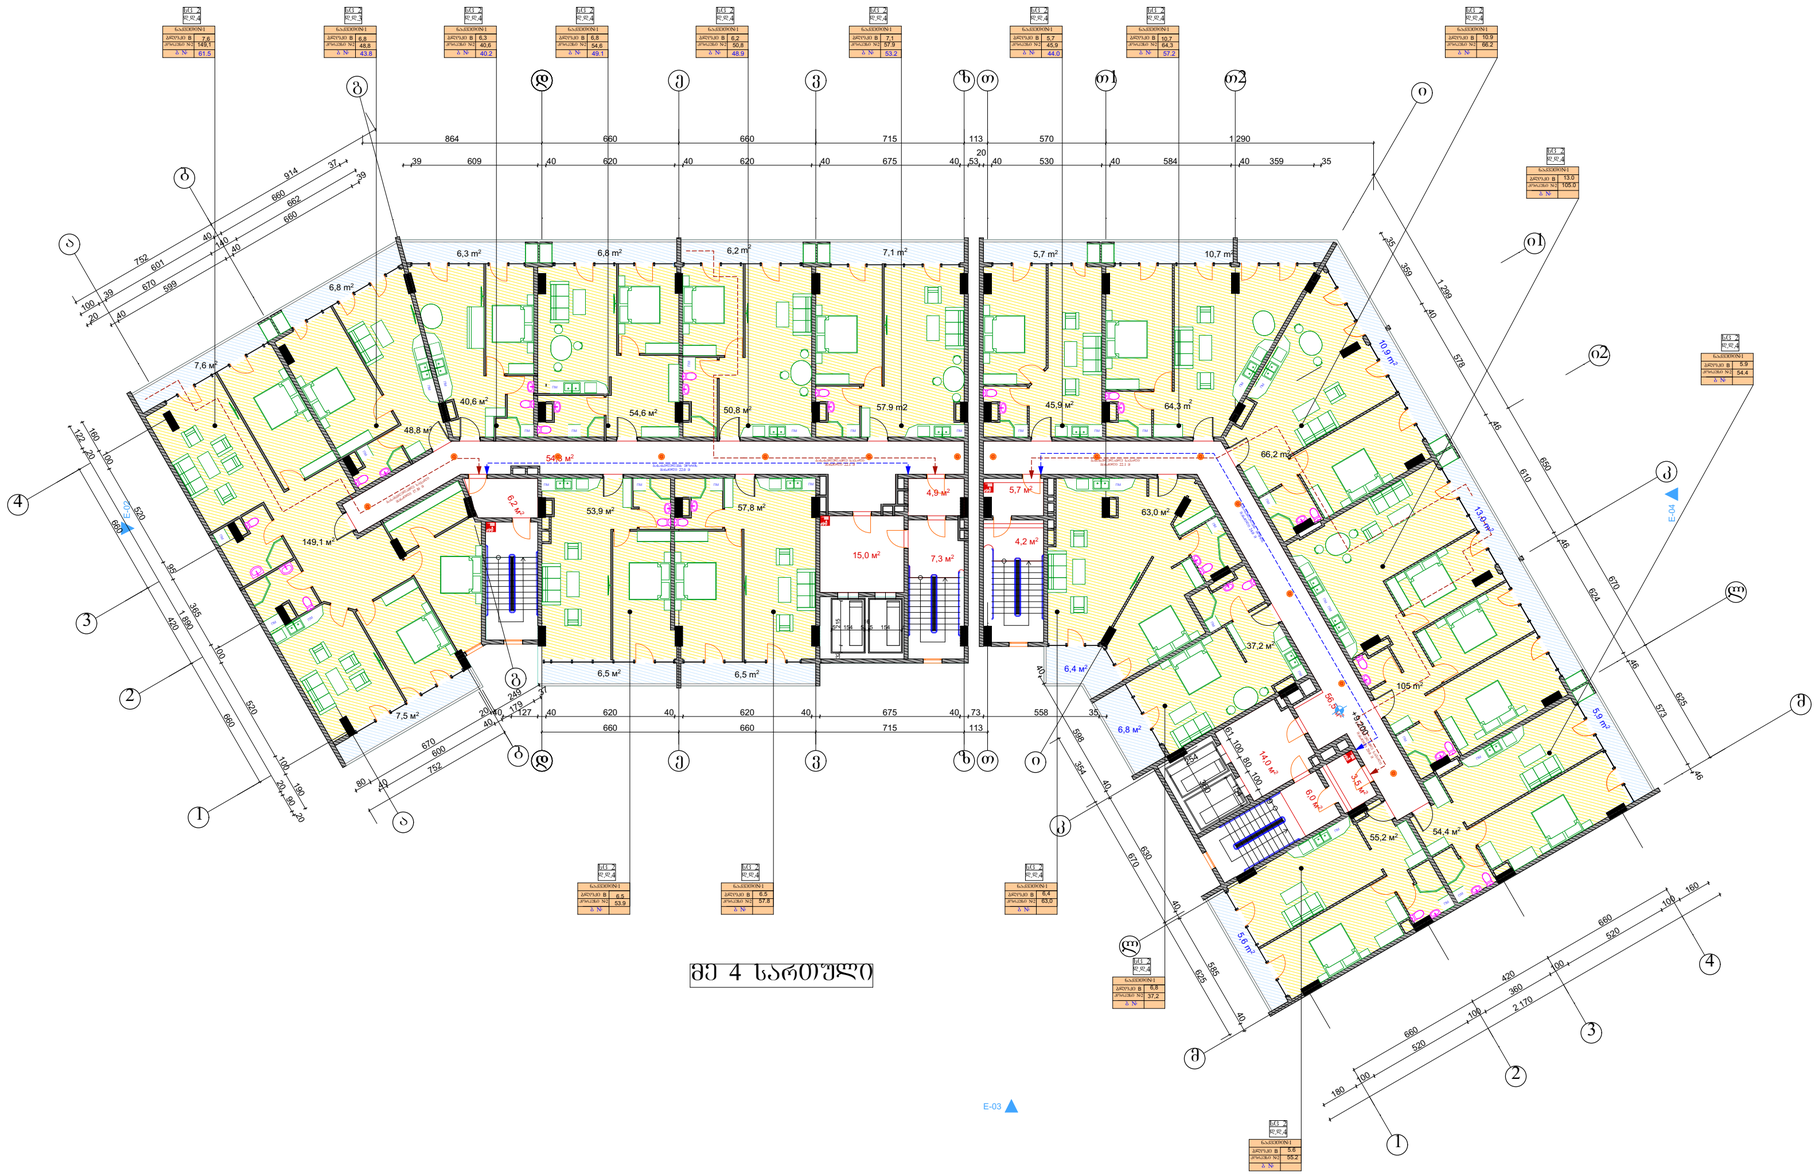

ფორმატი A-3	თბილისი 2018 წ.
	დაკვეთა №

teqnikur ekonomikuri maCveneblebi

pirobiTi niSnebi

proeqtis saxelwodeba

მრავალბინიანი საცხოვრებელი სახლი არქიტექტურული ნაწილი

ქ. თბილისი დასახლება დიდი დიღომი მიკრო რაიონი IV კორპუსი 2, მიმდებარედ

ს.კ. 01.10.07.007.141

შ.პ.ს. "დიზი+"	ქ.თბილისი დიღმის მასივი 5 კვ. კორპ. 13 ბინა 43
ს/კ 438731990	ტელ. 591 01 83 73

Tanamdeboba	gvari	xelmowera	TariRi
direqtori	S.quTaTelaZe		
proeqtis avtorebi	v.iobiZe		
masStabi:	1:100	gegma +8.20 niSnulze	
stadia		furclebi	furceli
proeqti		0	a-0

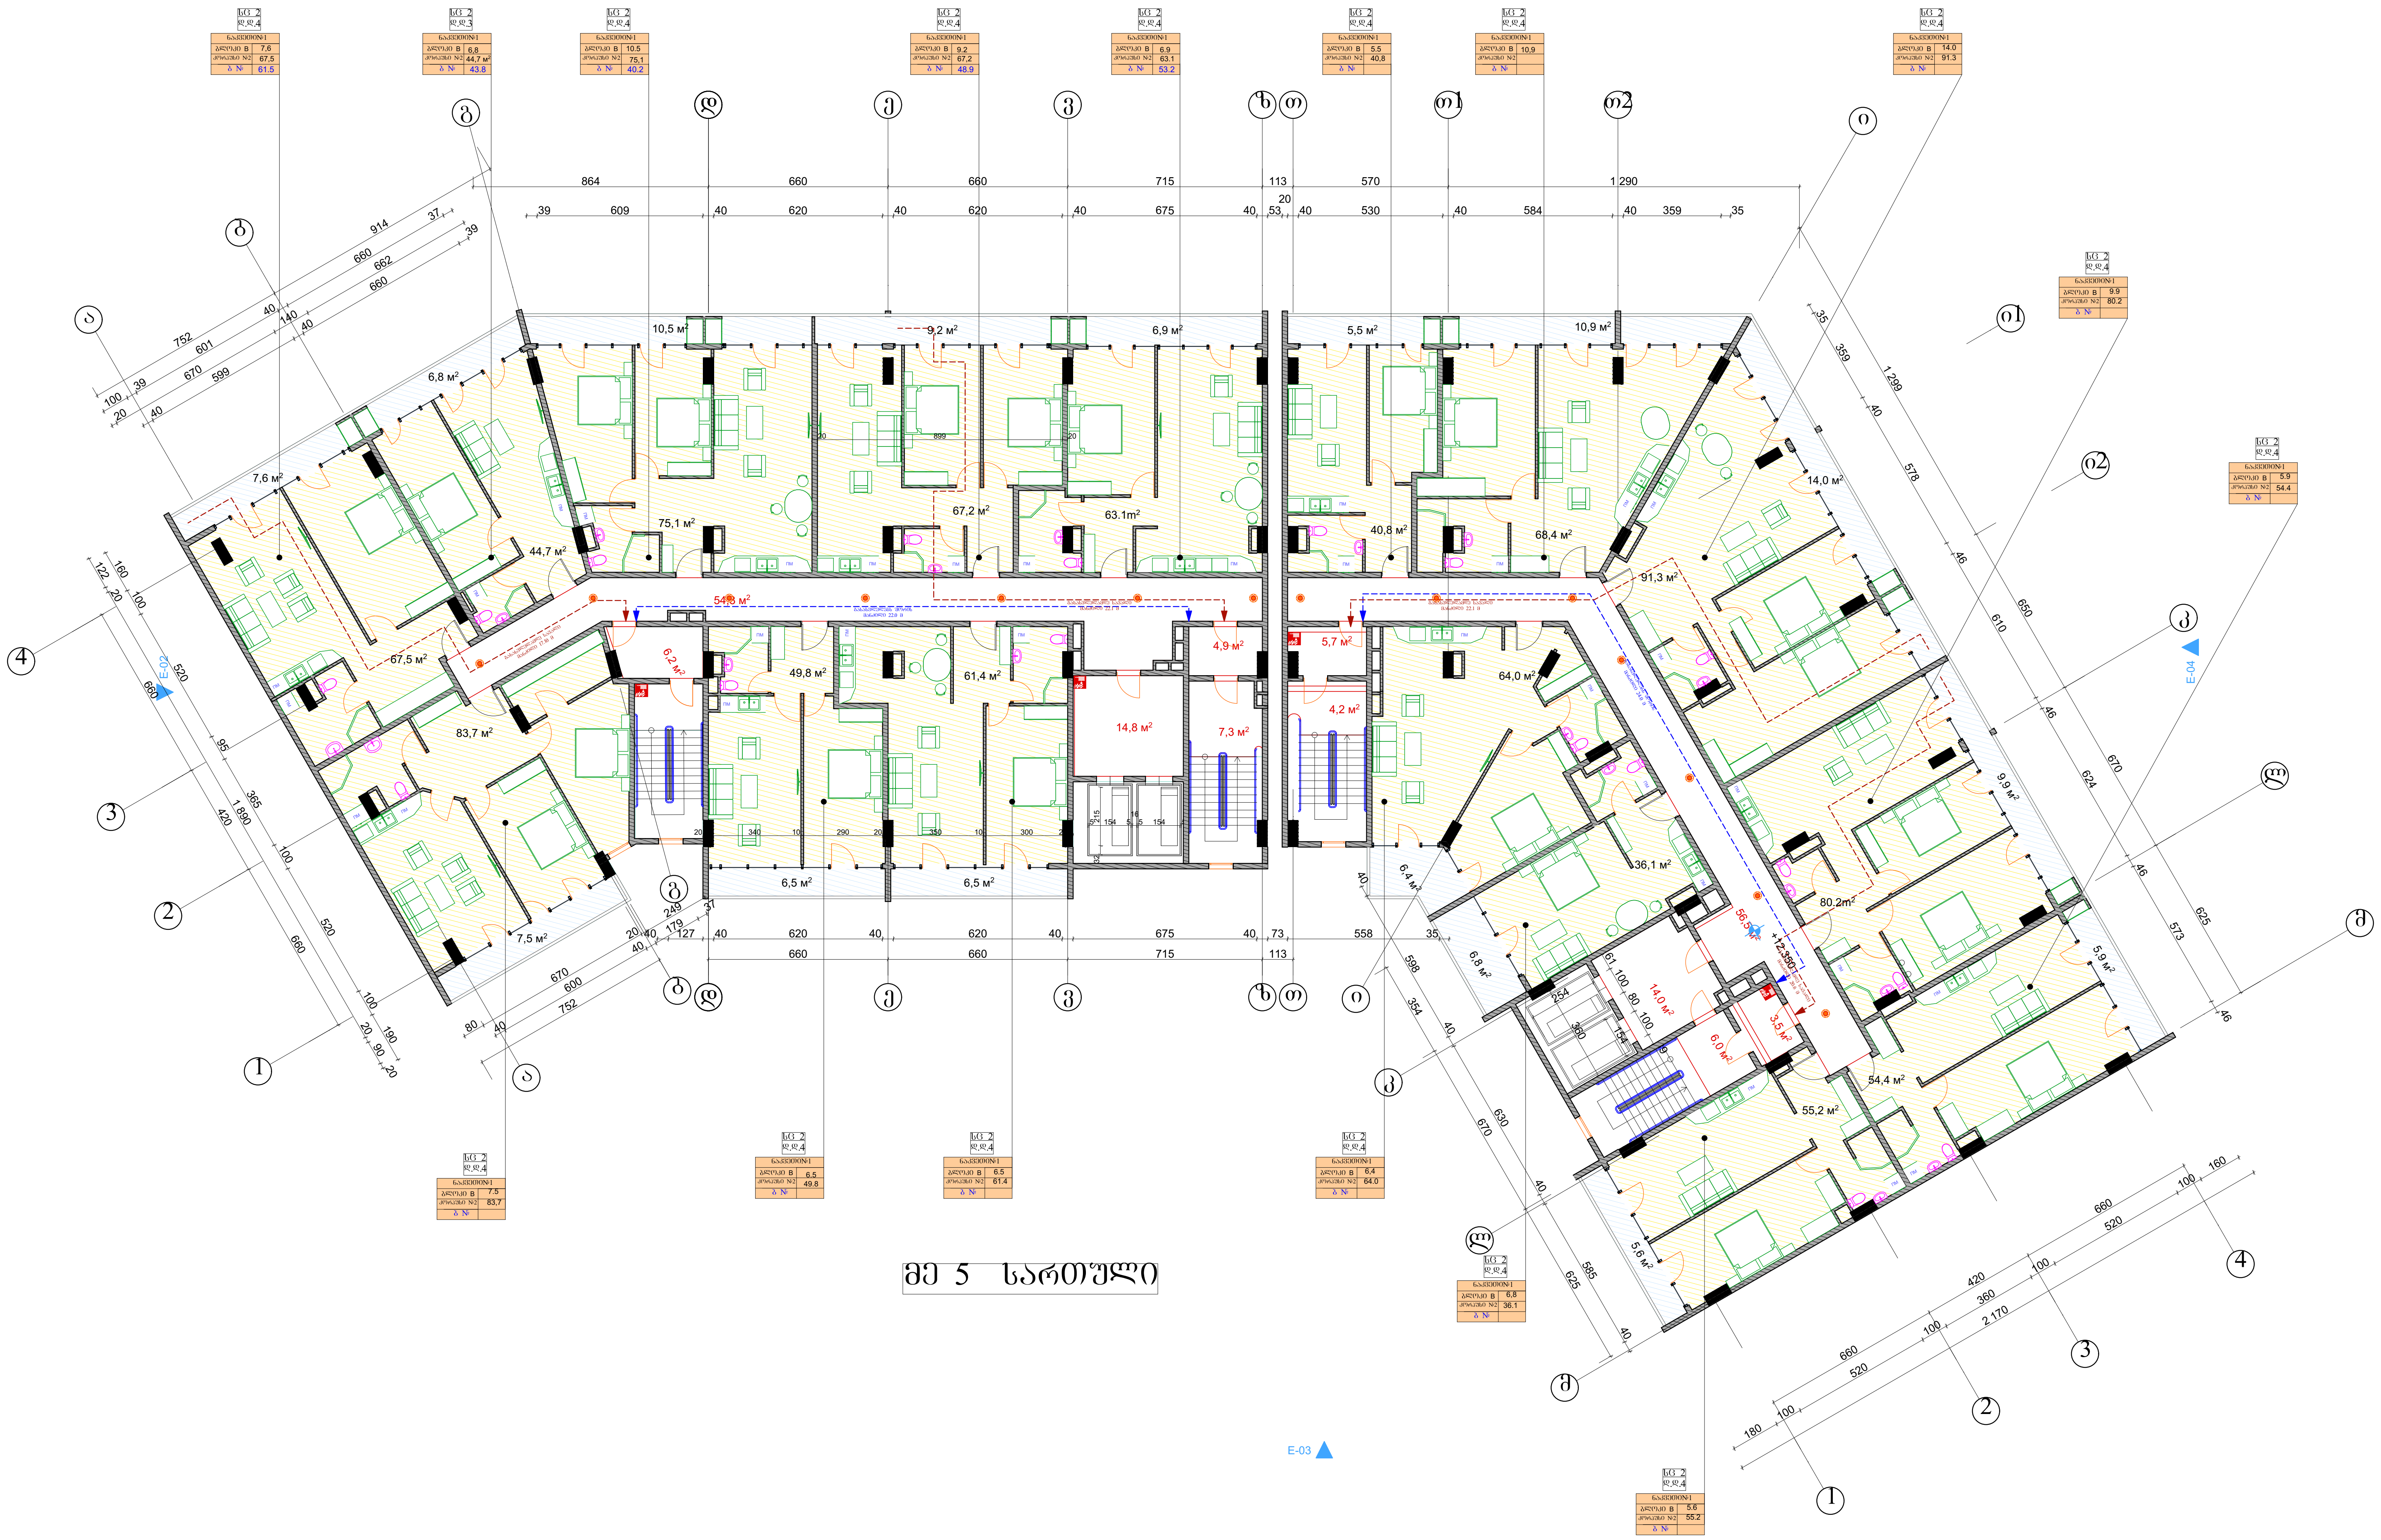

მე 5 სართული

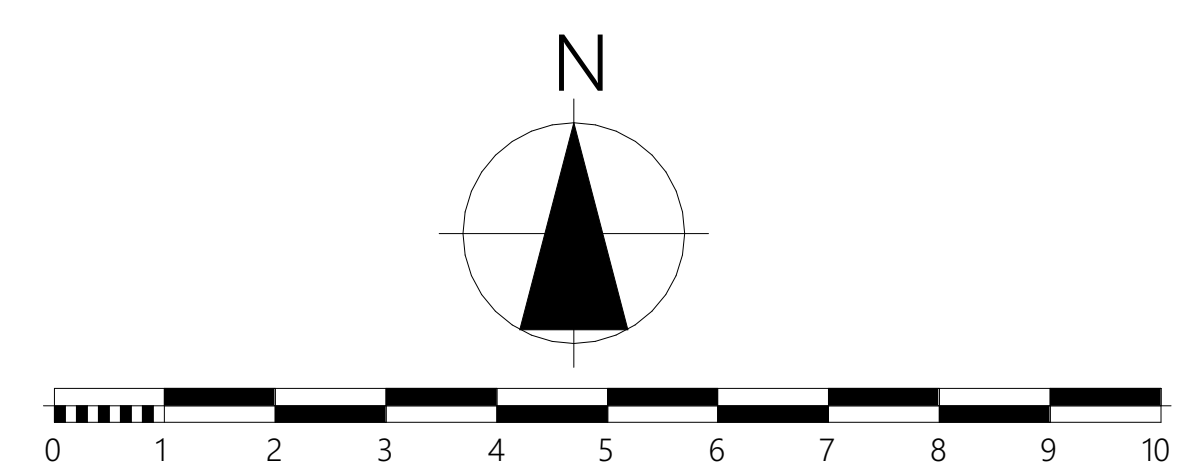

ფორმატი	A-3	თბილისი 2018 წ.	
		დაკვეთა №	

teqnikur ekonomikuri maCveneblebi

pirobiTi niSnebi

proeqtis saxelwodeba

მრავალბინიანი საცხოვრებელი სახლი
არქიტექტურული ნაწილი

ქ. თბილისი დასახლება დიდი დიღომი მიკრო რაიონი IV
კორპუსი 2, მიმდებარედ
ს/კ. 01.10.07.007.141

შ.პ.ს. "დიბი+" ს/კ 438731990	ქ.თბილისი დიღმის მასივი 5 კვ. კორპ. 13 ბინა 43 ტელ. 591 01 83 73

Tanamdeboba	gvari	xelmowera	TariRi
direqtori	S.quTaTelaZe		
proeqtis avtorebi	v.iobiZe		
masStabi:	1:100	gegma +12.35 niSnulze	
stadia		furclebi	furceli
proeqti		0	a-0

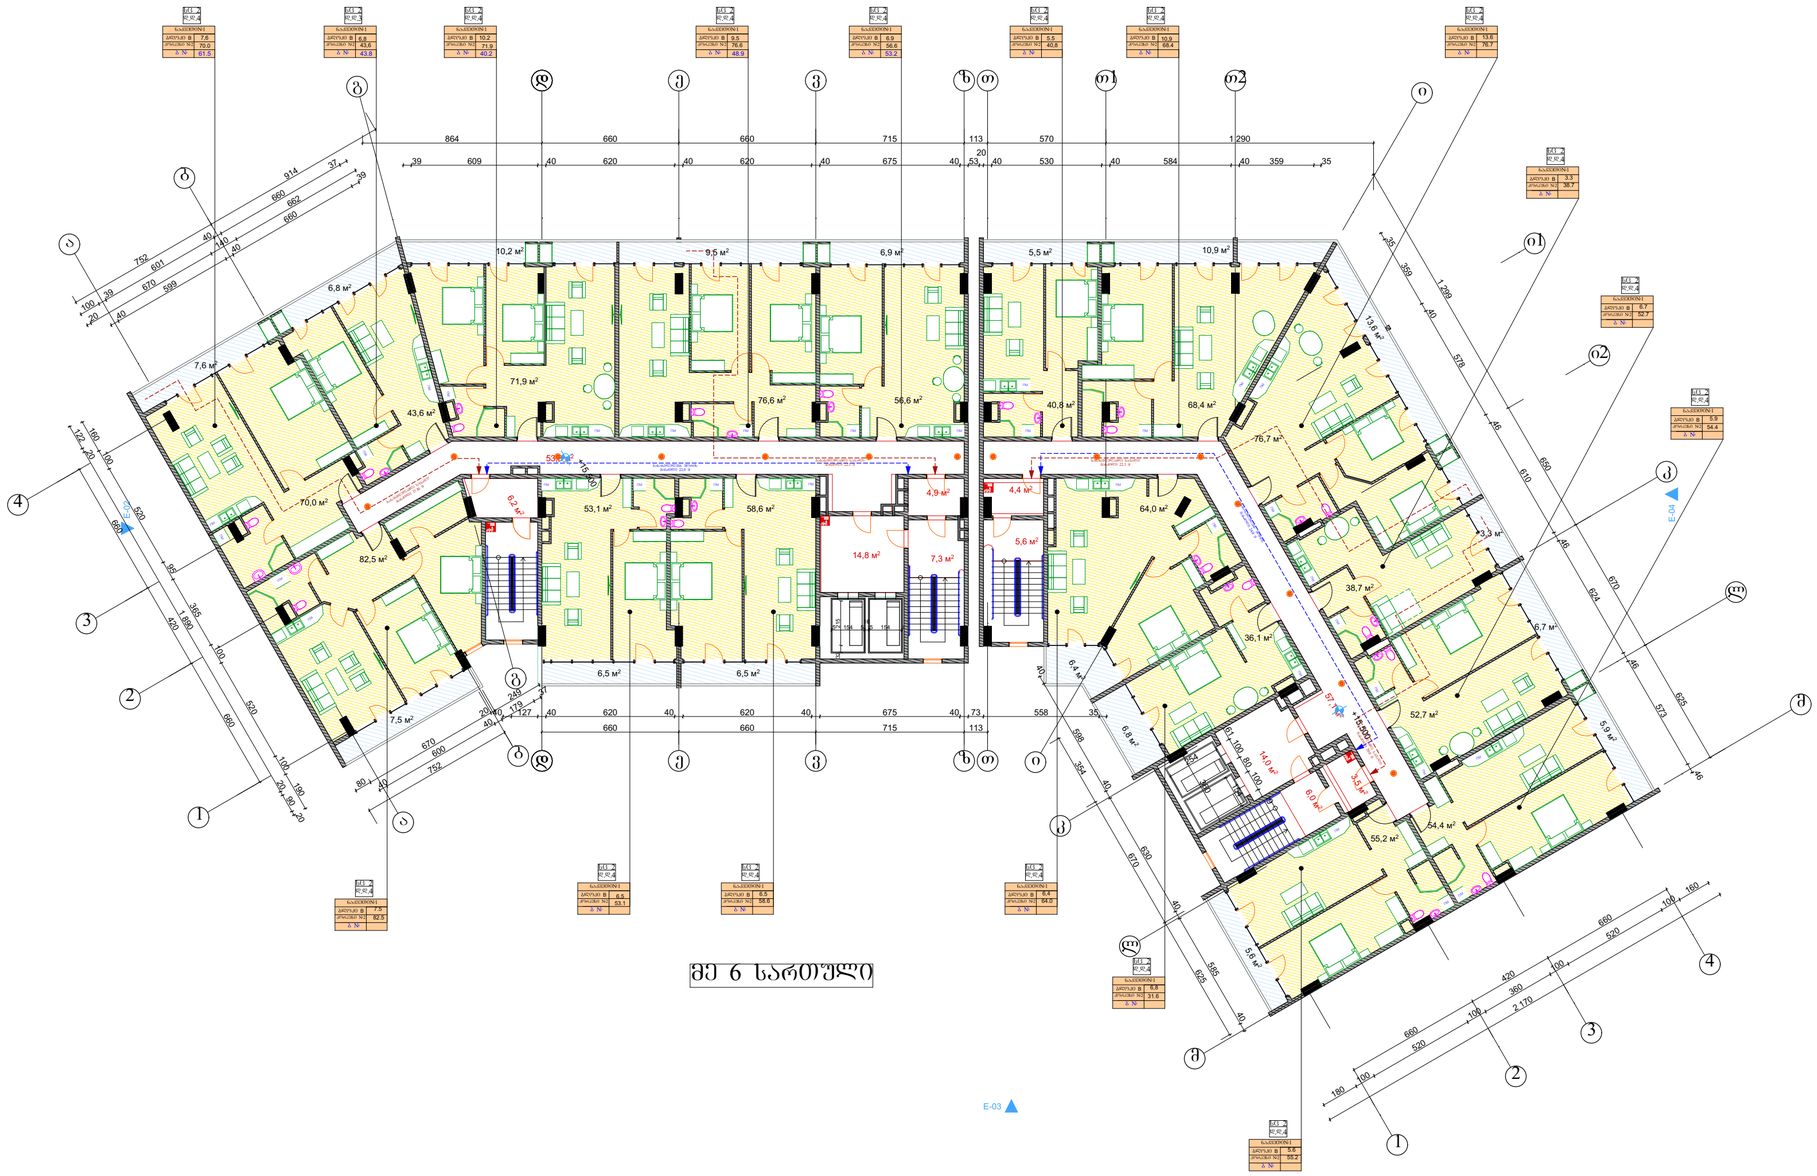

ფორმატი A-3	თბილისი 2018 წ.		
	დაკვეთა №		

teqnikur ekonomikuri maCveneblebi

pirobiTi niSnebi

proeqtis saxelwodeba

მრავალბინიანი საცხოვრებელი სახლი არქიტექტურული ნაწილი

ქ. თბილისი დასახლება დიდი დიღომი მიკრო რაიონი IV კორპუსი 2, მიმდებარედ

ს.კ. 01.10.07.007.141

შ.პ.ს. "დიზი+"	ქ.თბილისი დიღმის მასივი 5 კვ. კორპ. 13 ბინა 43
ს/კ 438731990	ტელ. 591 01 83 73

Tanamdeboba	gvari	xelmowera	TariRi
direqtori	S.quTaTelaZe		
proeqtis avtorebi	v.iobiZe		
masStabi:	1:100	gegma +15.5 niSnulze	
stadia		furclebi	furceli
proeqti		0	a-0

ფორმატი A-3	თბილისი 2018 წ.
	დაკვეთა №

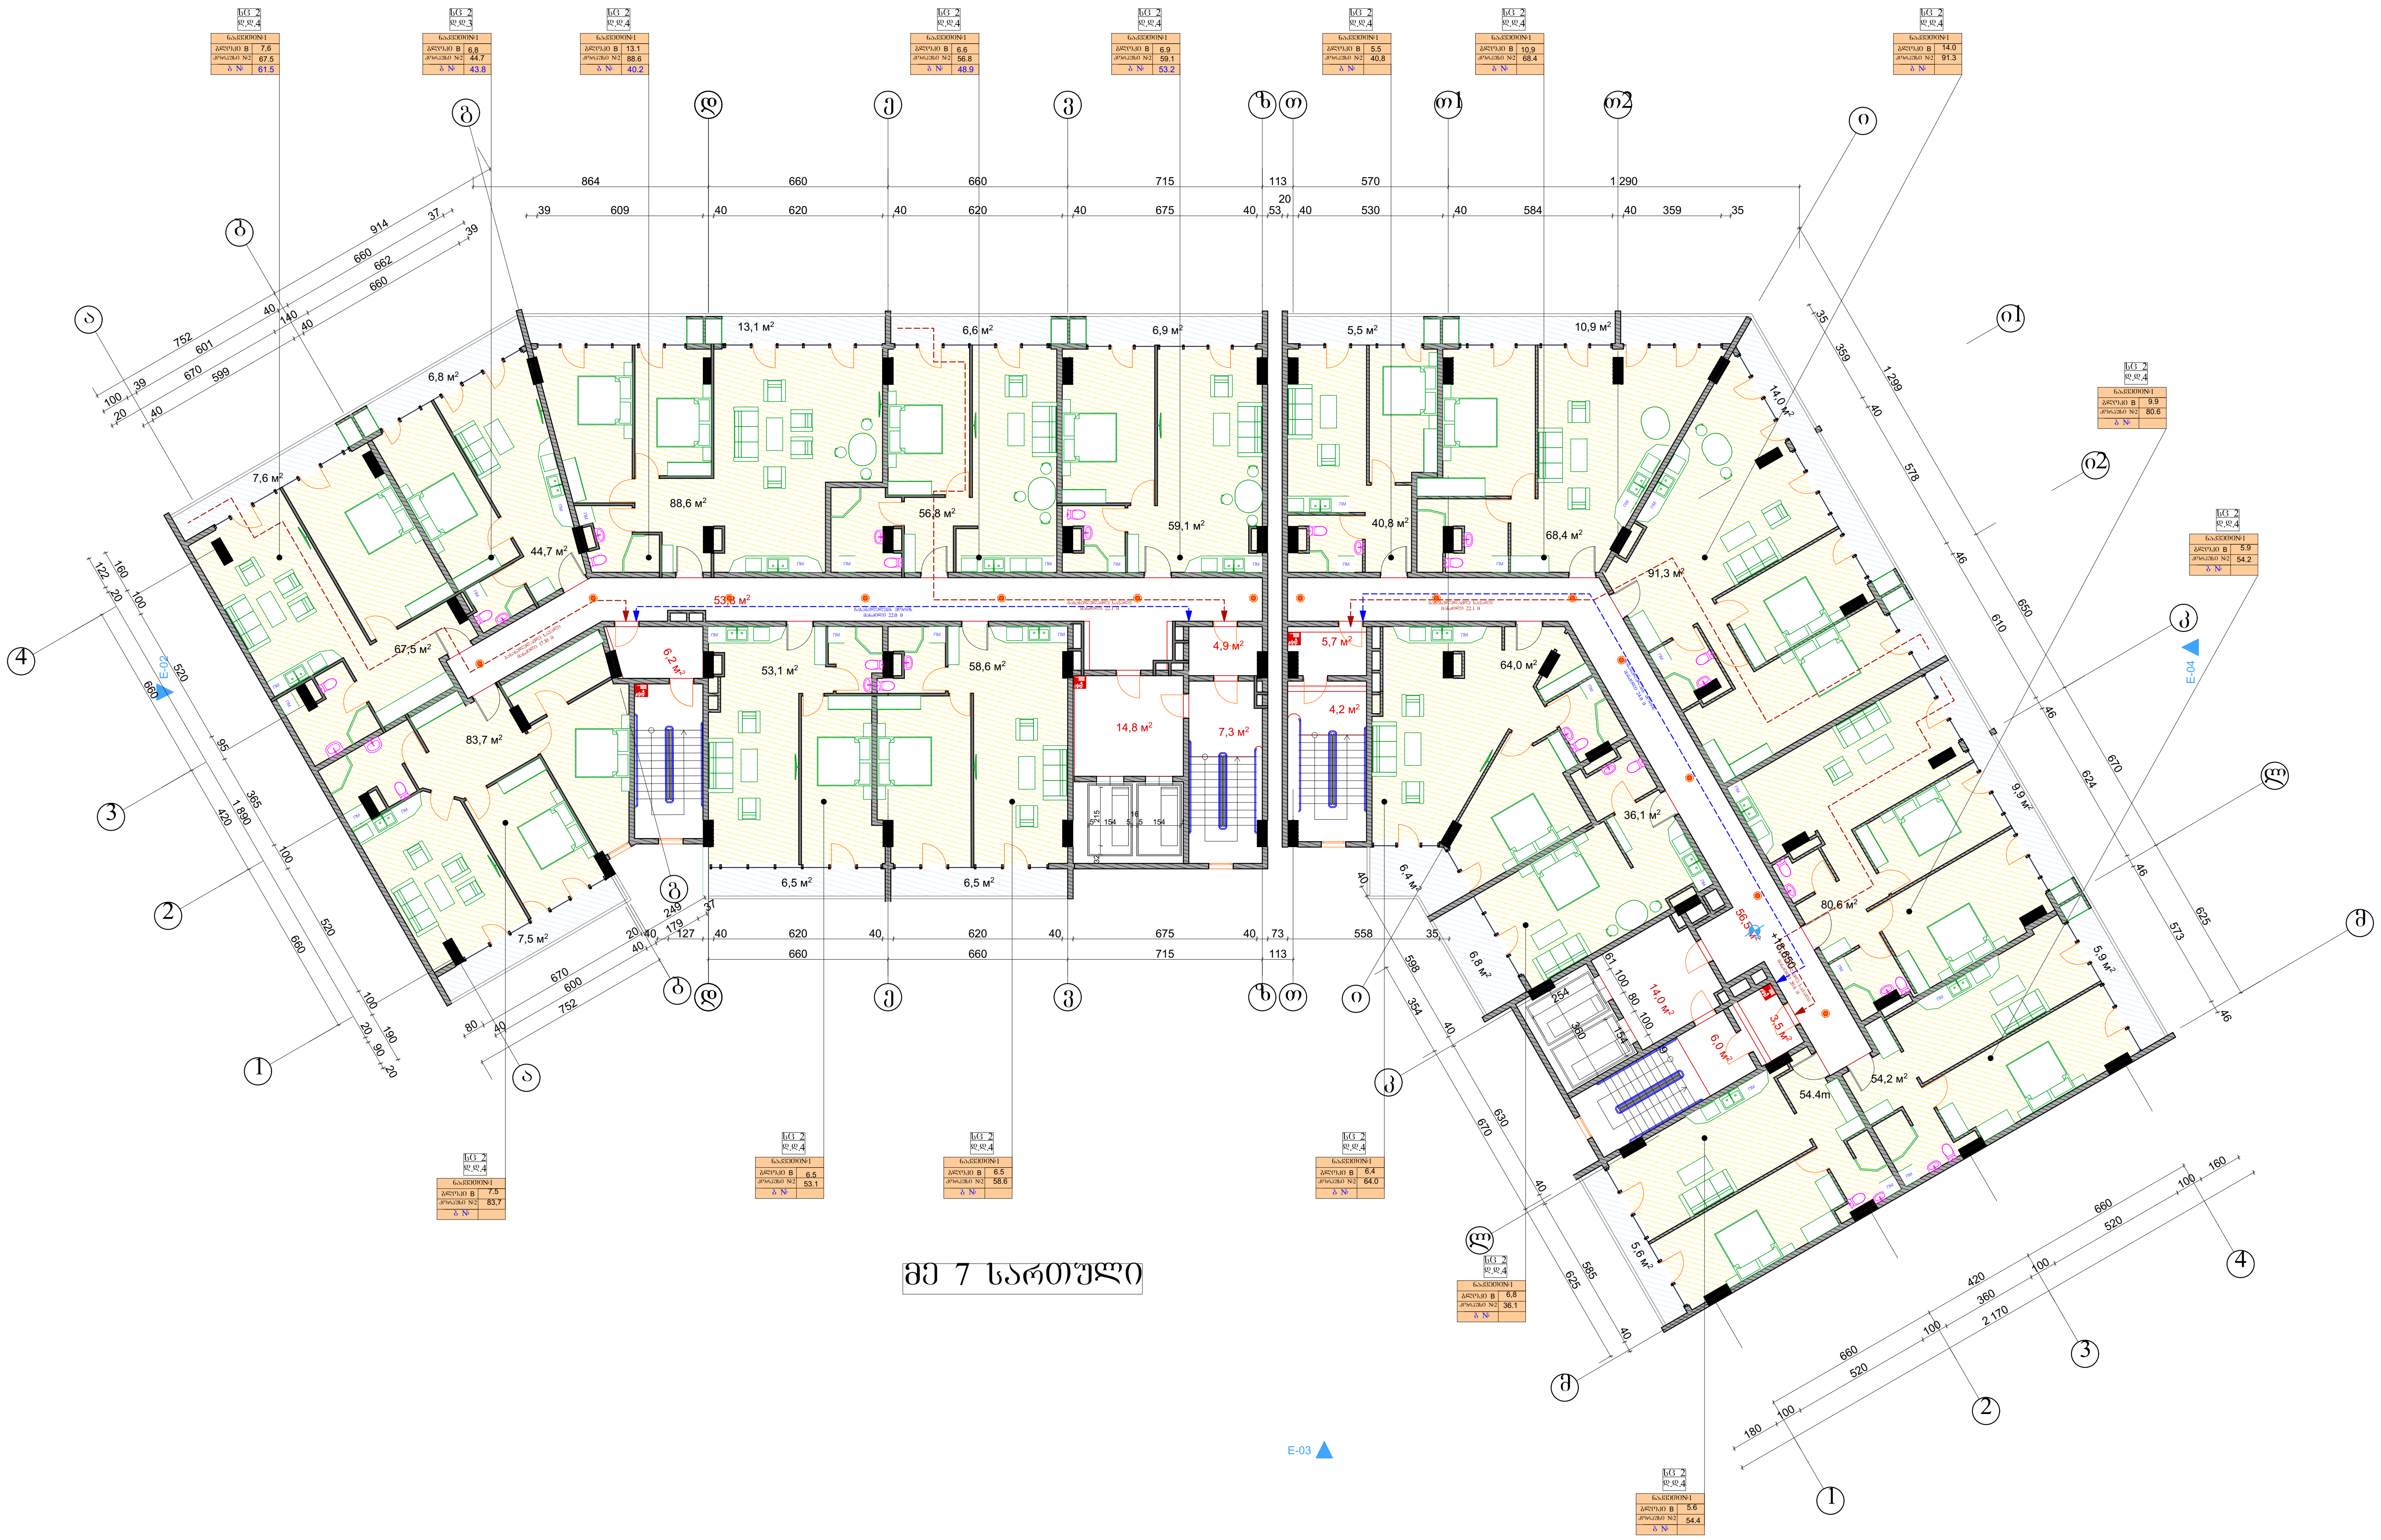

მე 7 სართული

teqnikur ekonomikuri maCveneblebi

pirobiTi niSnebi

proeqtis saxelwodeba

მრავალბინიანი საცხოვრებელი სახლი
არქიტექტურული ნაწილი

ქ. თბილისი დასახლება დიდი დიღომი მიკრო რაიონი IV კორპუსი 2, მიმდებარედ
სკ. 01.10.07.007.141

შ.პ.ს. "დიგი+" ს/კ 438731990	ქ.თბილისი დიღმის მასივი 5 კვ. კორპ. 13 ბინა 43 ტელ. 591 01 83 73

Tanamdeboba	gvari	xelmowera	TariRi
direqtori	S.quTaTelaZe		
proeqtis avtorebi	v.iobiZe		
masStabi:	1:100	gegma +18.65 niSnulze	

stadia	furclebi	furceli
proeqti	0	a-0

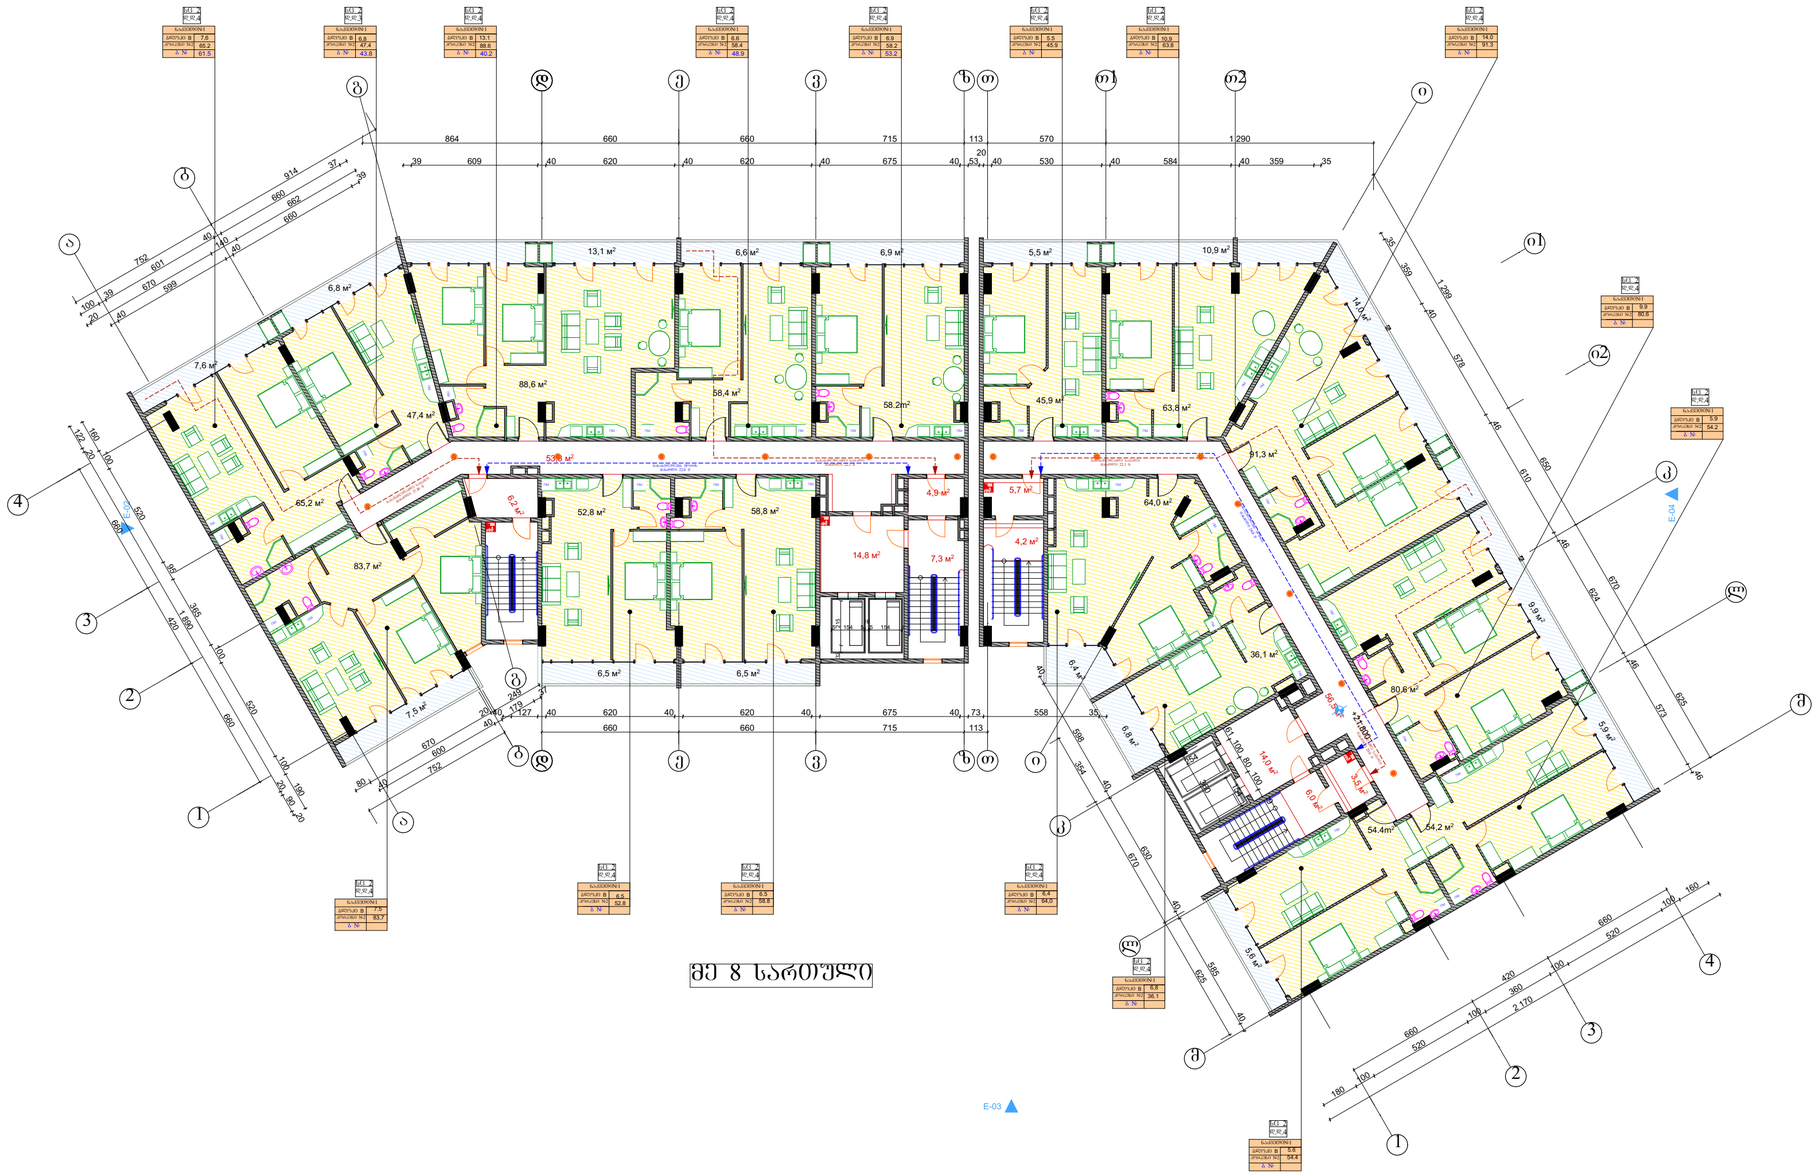

ფორმატი	A-3	თბილისი 2018 წ.	
		დაკვეთა №	

teqnikur ekonomikuri maCveneblebi

pirobiTi niSnebi

N

0 1 2 3 4 5 6 7 8 9 10

proeqtis saxelwodeba

მრავალბინიანი საცხოვრებელი სახლი არქიტექტურული ნაწილი

ქ. თბილისი დასახლება დიდი დიღომი მიკრო რაიონი IV კორპუსი 2, მიმდებარედ

ს.კ. 01.10.07.007.141

შ.პ.ს. "დიზი+"	ქ.თბილისი დიღმის მასივი 5 კვ. კორპ. 13 ბინა 43
ს/კ 438731990	ტელ. 591 01 83 73

Tanamdeboba	gvari	xelmowera	TariRi
direqtori	S.quTaTelaZe		
proeqtis avtorebi	v.iobiZe		
		gegma +21.8 niSnulze	
masStabi:	1:100		
stadia		furclebi	furceli
proeqti		0	a-0

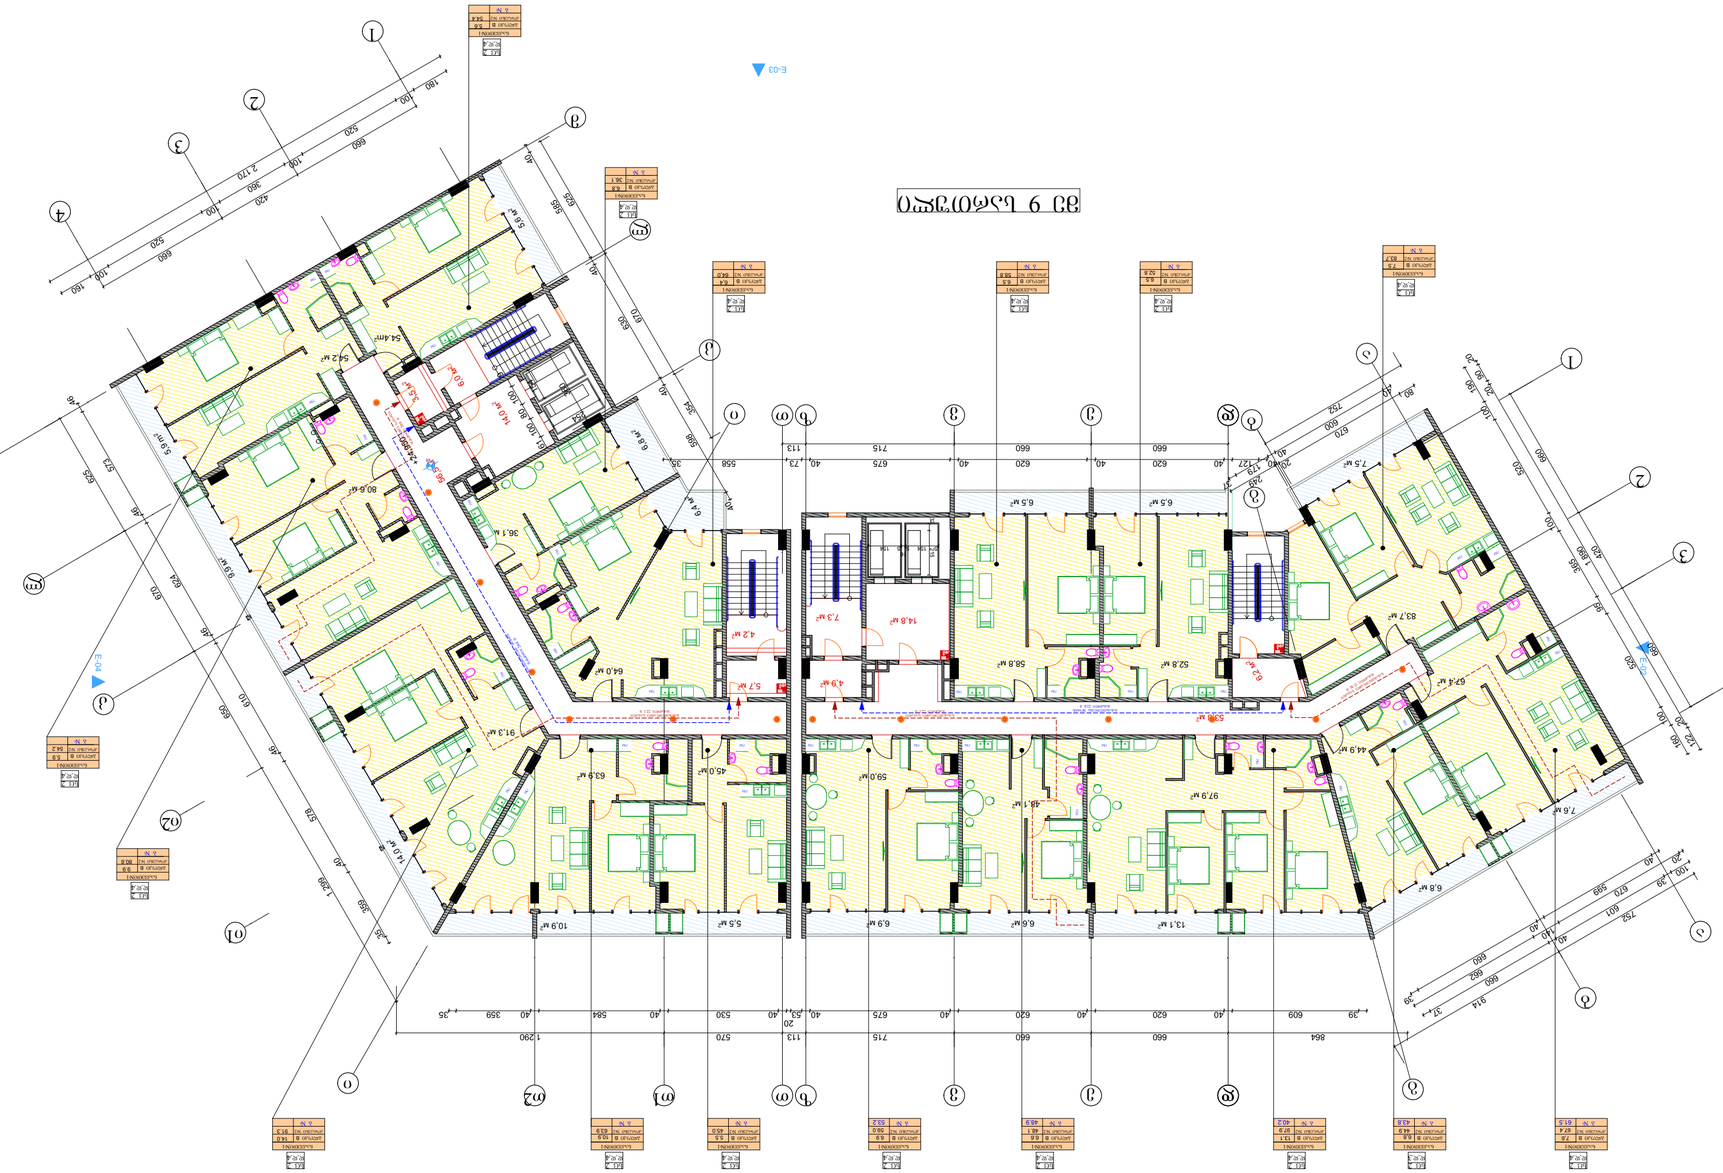
E-03
E-04
E-04
E-05
ვე 9 სართული
1 290
660
570
715
675
620
530
584
359
609
864
1 170
660
660
620
675
715
558
588
524
625
624
610
1 290
580
580
1 290
1 170
660
520
420
360
180
100
100
520
660
914
600
600
670
752
100
100
122
100
360
520
660
100
100
100

ფორმატი A-3	თებერვალი 2018 წ.
	დაკვეთა №

teqnikur ekonomikuri maCveneblebi

pirobiTi niSnebi

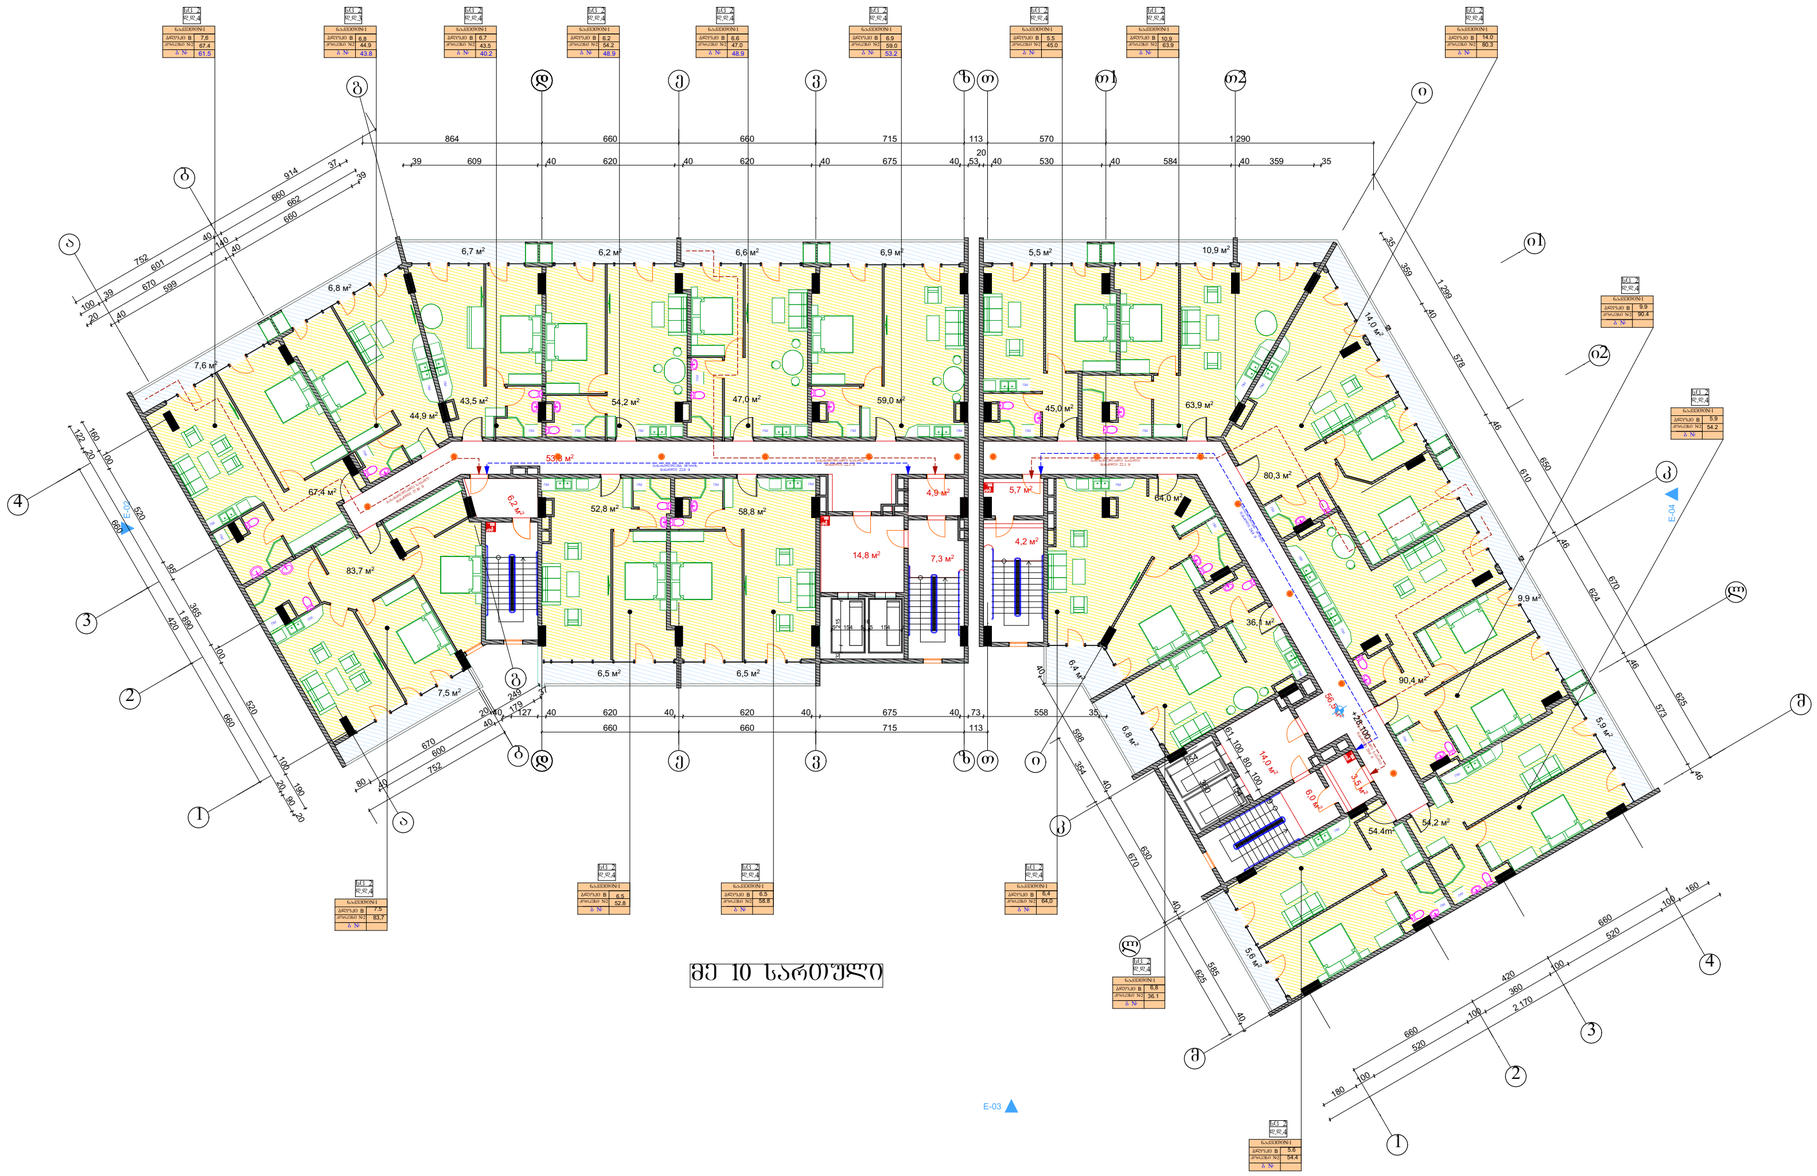

proeqtis saxelwodeba

მრავალბინიანი საცხოვრებელი სახლი არქიტექტურული ნაწილი

ქ. თბილისი დასახლება დიდი დიღომი მიკრო რაიონი IV კორპუსი 2, მიმდებარედ

ს.კ. 01.10.07.007.141

შ.პ.ს. "დიზი+"	ქ.თბილისი დიღმის მასივი 5 კვ. კორპ. 13 ბინა 43
ს/კ 438731990	ტელ. 591 01 83 73

Tanamdeboba	gvari	xelmowera	TariRi
direqtori	S.quTaTelaZe		
proeqtis avtorebi	v.iobiZe		
masStabi:	1:100	gegma +28.1 niSnulze	
stadia		furclebi	furceli
proeqti		0	a-0

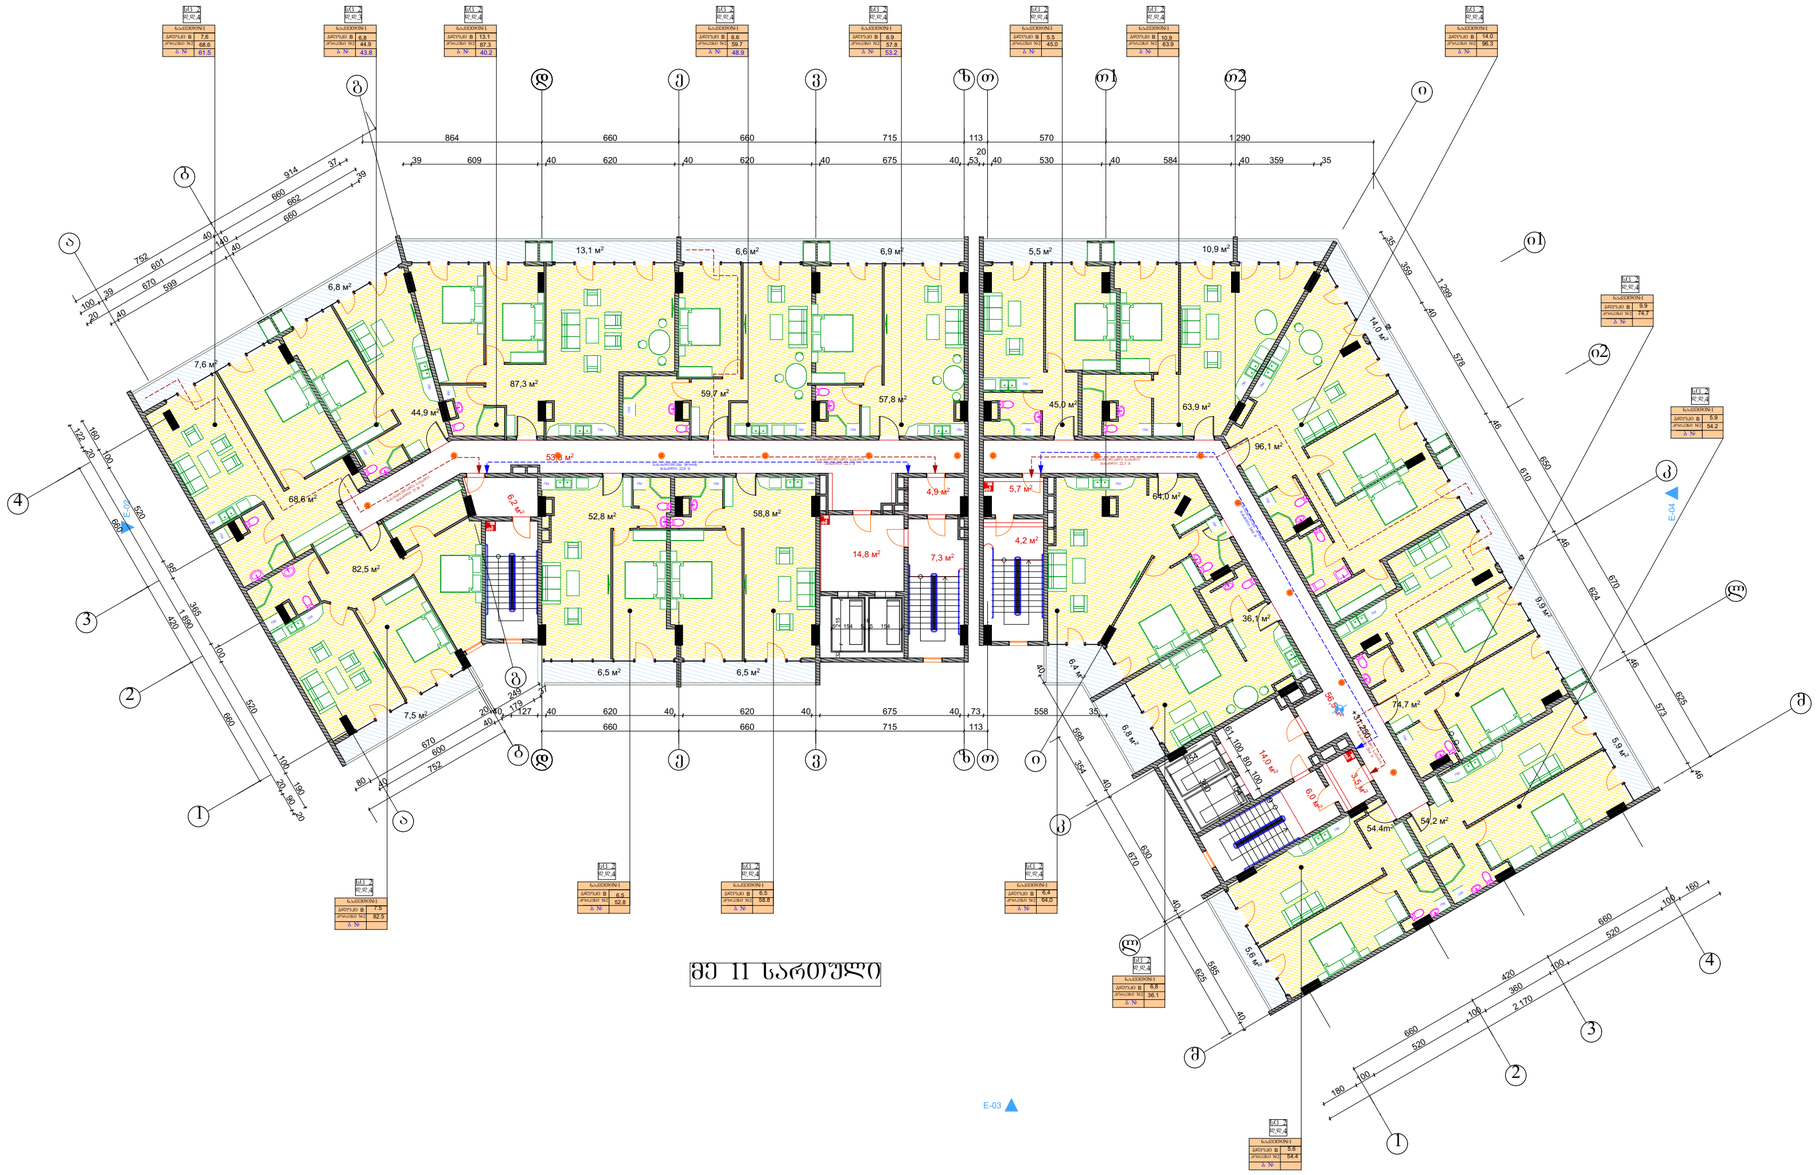

ფორმატი A-3	თბილისი 2018 წ.
	დაკვეთა №

teqnikur ekonomikuri maCveneblebi

pirobiTi niSnebi

proeqtis saxelwodeba

მრავალბინიანი საცხოვრებელი სახლი არქიტექტურული ნაწილი

ქ. თბილისი დასახლება დიდი დიღომი მიკრო რაიონი IV კორპუსი 2, მიმდებარედ

ს.კ. 01.10.07.007.141

შ.პ.ს. "დიზი+"	ქ.თბილისი დიღმის მასივი 5 კვ. კორპ. 13 ბინა 43
ს/კ 438731990	ტელ. 591 01 83 73

Tanamdeboba	gvari	xelmowera	TariRi
direqtori	S.quTaTelaZe		
proeqtis avtorebi	v.iobiZe		
masStabi:	1:100	gegma +31,25 niSnulze	
stadia		furclebi	furceli
proeqti		0	a-0

ფორმატი	A-3	თბილისი 2018 წ.	
		დაკვეთა №	

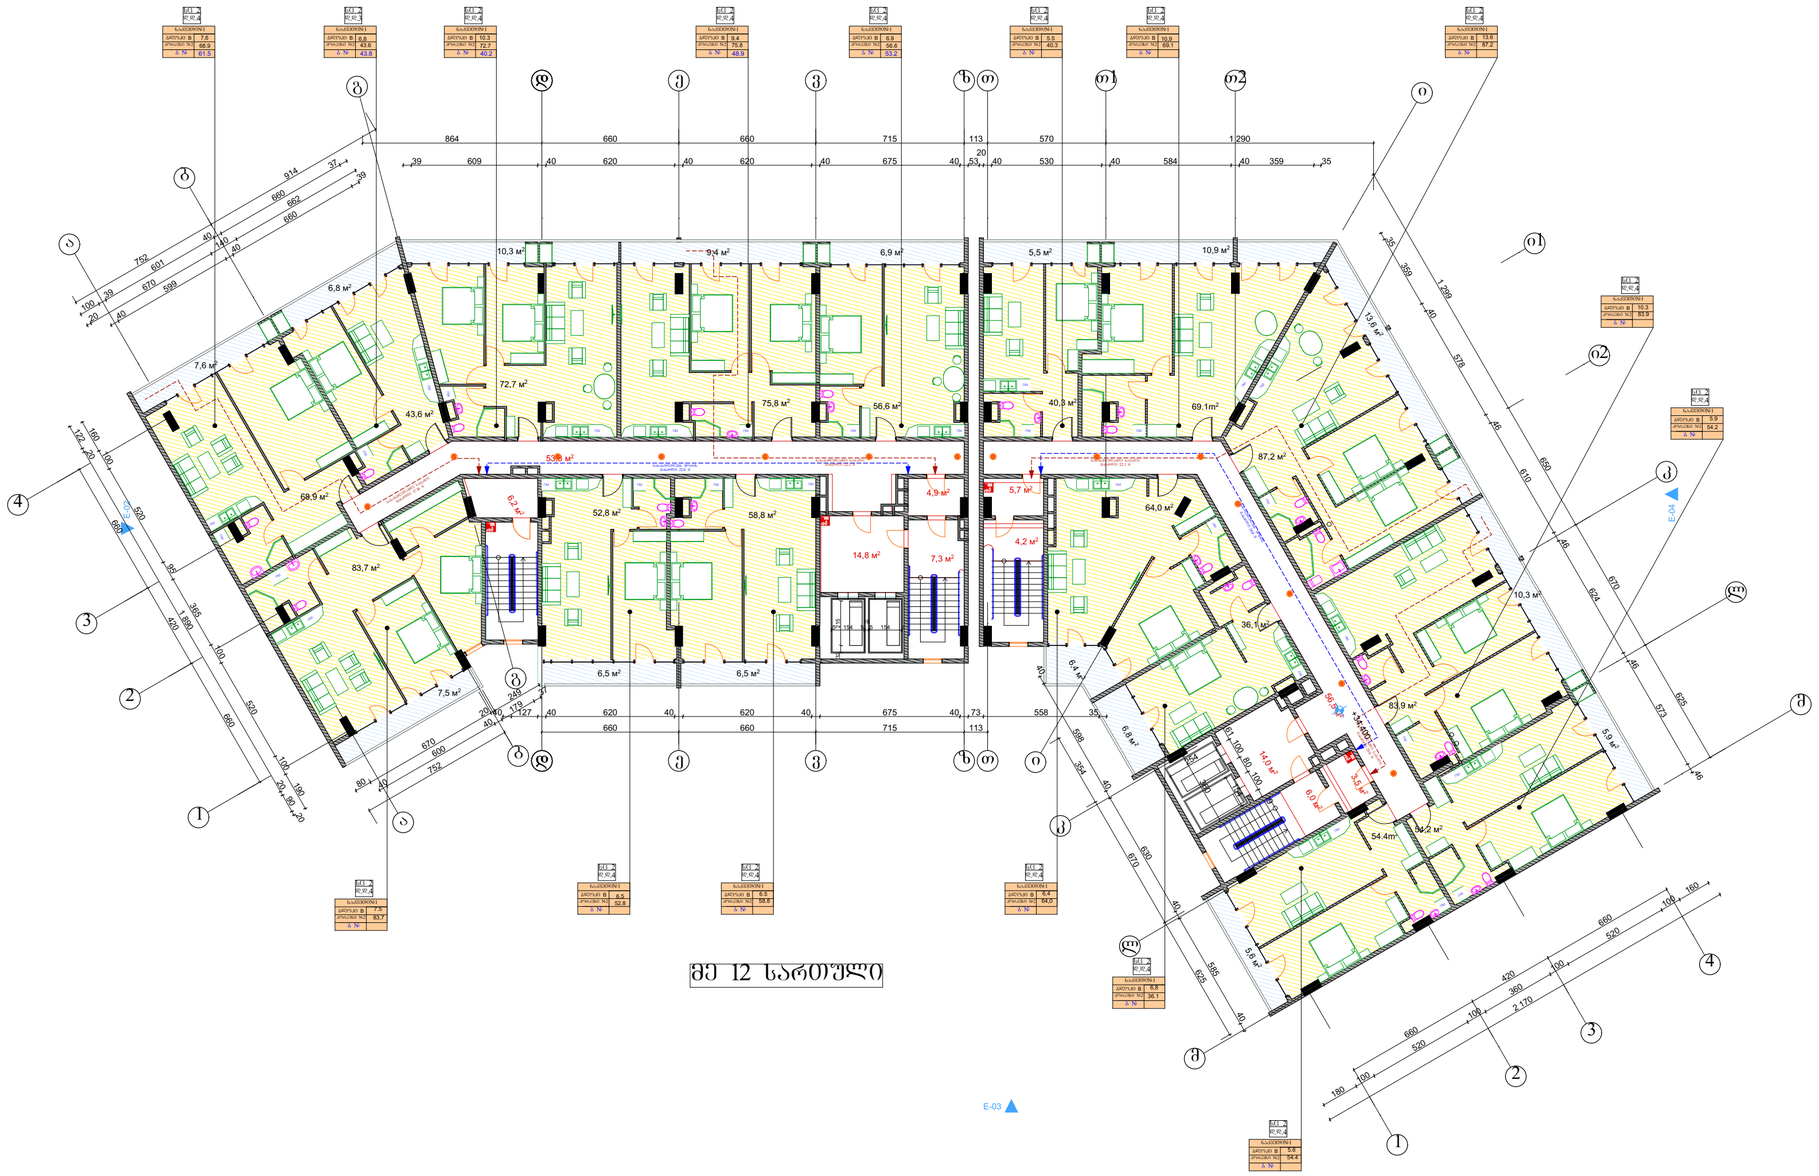

teqnikur ekonomikuri maCveneblebi

pirobiTi niSnebi

N

0 1 2 3 4 5 6 7 8 9 10

proeqtis saxelwodeba

მრავალბინიანი საცხოვრებელი სახლი არქიტექტურული ნაწილი

ქ. თბილისი დასახლება დიდი დიღომი მიკრო რაიონი IV კორპუსი 2, მიმდებარედ

ს.კ. 01.10.07.007.141

შ.პ.ს. "დიზი+"	ქ.თბილისი დიღმის მასივი 5 კვ. კორპ. 13 ბინა 43
ს/კ 438731990	ტელ. 591 01 83 73

Tanamdeboba	gvari	xelmowera	TariRi
direqtori	S.quTaTelaZe		
proeqtis avtorebi	v.iobiZe		
masStabi:	1:100	gegma +34,4 niSnulze	
stadia		furclebi	furceli
proeqti		0	a-0

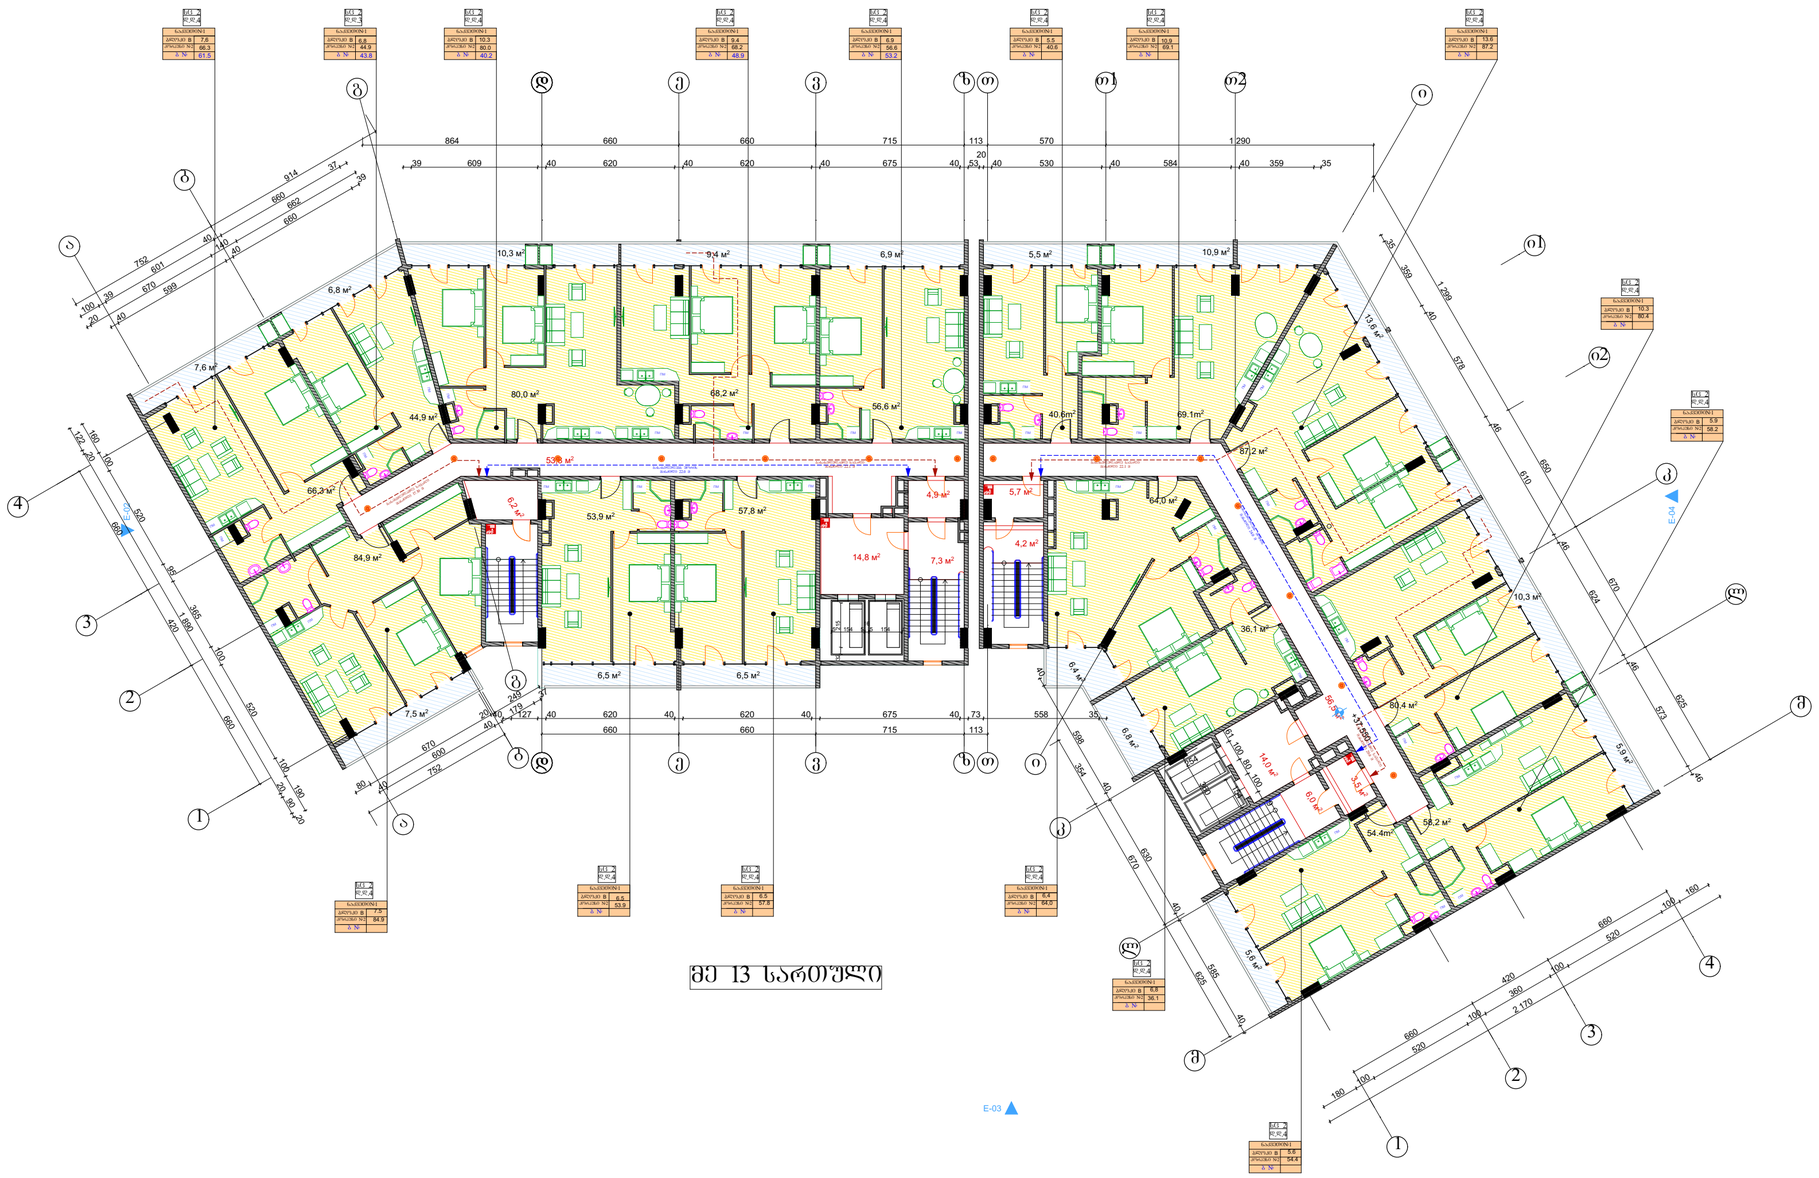

ფორმატი A-3	თბილისი 2018 წ.		
	დაკვეთა №		

teqnikur ekonomikuri maCveneblebi

pirobiTi niSnebi

N

0 1 2 3 4 5 6 7 8 9 10

proeqtis saxelwodeba

მრავალბინიანი საცხოვრებელი სახლი არქიტექტურული ნაწილი

ქ. თბილისი დასახლება დიდი დიღომი მიკრო რაიონი IV კორპუსი 2, მიმდებარედ

ს.კ. 01.10.07.007.141

შ.პ.ს. "დიზი+"	ქ.თბილისი დიღმის მასივი 5 კვ. კორპ. 13 ბინა 43
ს/კ 438731990	ტელ. 591 01 83 73

Tanamdeboba	gvari	xelmowera	TariRi
direqtori	S.quTaTelaZe		
proeqtis avtorebi	v.iobiZe		
masStabi:	1:100	gegma +37,55 niSnulze	
stadia		furclebi	furceli
proeqti		0	a-0



პროექტის სახელწოდება	
პროექტის ადგილმდებარეობა	ქალაქი თბილისი, ვაკე-საბურთალოს რაიონი, ი. ტაბიძის ქუჩა №43
პროექტის ნომერი	01.10.07.007.141
შპს „ფასადური"	ტელ. 591 01 83 73
ს/კ 438731990	ქ. თბილისი, ზ. ჭავჭავაძის გამზირი 43

პროექტის ავტორები	არქიტექტორი	ნინო ბერიძე	
	კონსტრუქციული ნაწილი		
	ელექტრული ნაწილი		
	სანტექნიკური ნაწილი		
	სამშენებლო ფიზიკა		
	ენერგოეფექტურობა		
	ხანძარსაწინააღმდეგო ნაწილი		
	ინტერიერის დიზაინი		
	ლანდშაფტის დიზაინი		
	ინჟინერ-გეოდეზისტი		
	ინჟინერ-გეოლოგი		
	ინჟინერ-ტექნოლოგი		
	ინჟინერ-ეკონომისტი		
	ინჟინერ-სამშენებლო ექსპერტიზა		
	ინჟინერ-სამშენებლო ზედამხედველობა

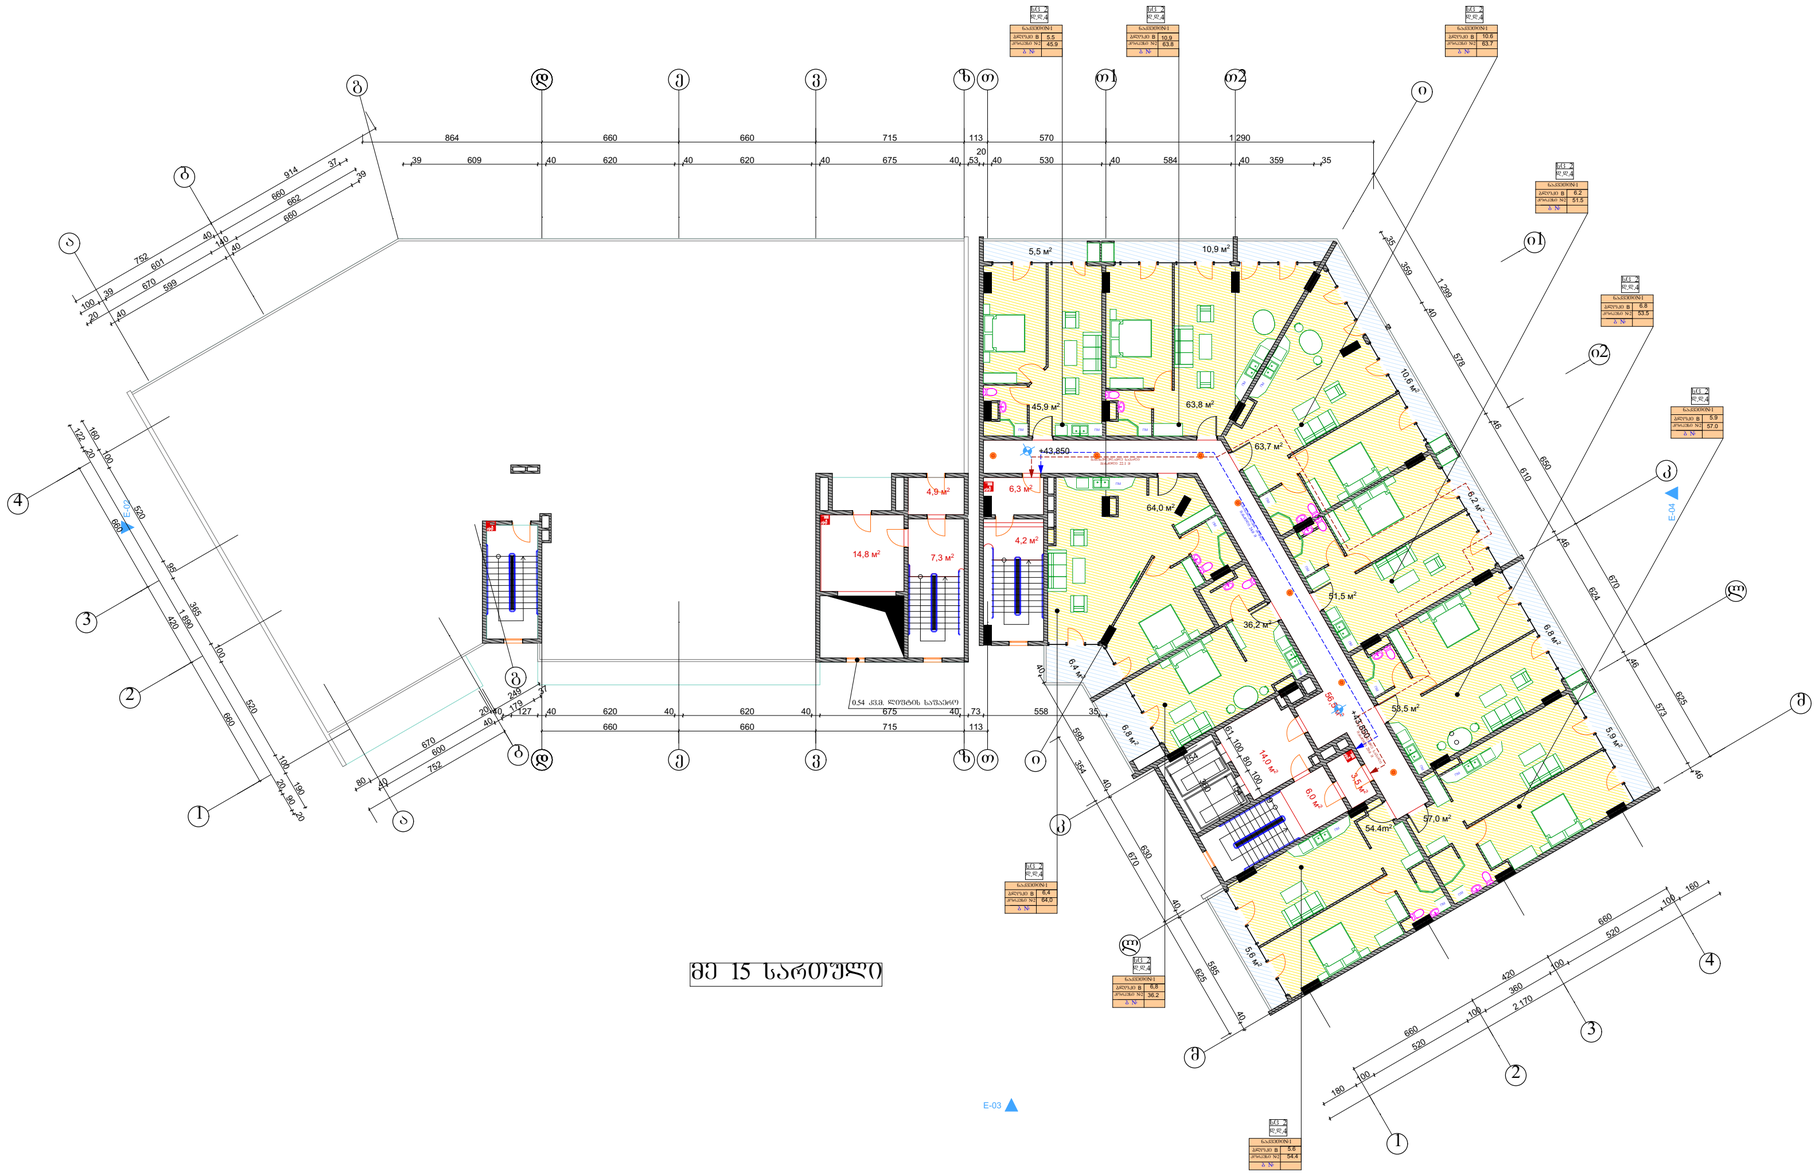

ფორმატი A-3	თბილისი 2018 წ.		
	დაკვეთა №		

teqnikur ekonomikuri maCveneblebi

pirobiTi niSnebi

proeqtis saxelwodeba

მრავალბინიანი საცხოვრებელი სახლი არქიტექტურული ნაწილი

ქ. თბილისი დასახლება დიდი დიღომი მიკრო რაიონი IV კორპუსი 2, მიმდებარედ

ს.კ. 01.10.07.007.141

შ.პ.ს. "დიზი+"	ქ.თბილისი დიღმის მასივი 5 კვ. კორპ. 13 ბინა 43
ს/კ 438731990	ტელ. 591 01 83 73

Tanamdeboba	gvari	xelmowera	TariRi
direqtori	S.quTaTelaZe		
proeqtis avtorebi	v.iobiZe		
masStabi:	1:100	gegma +43.85 niSnulze	
stadia		furclebi	furceli
proeqti		0	a-0

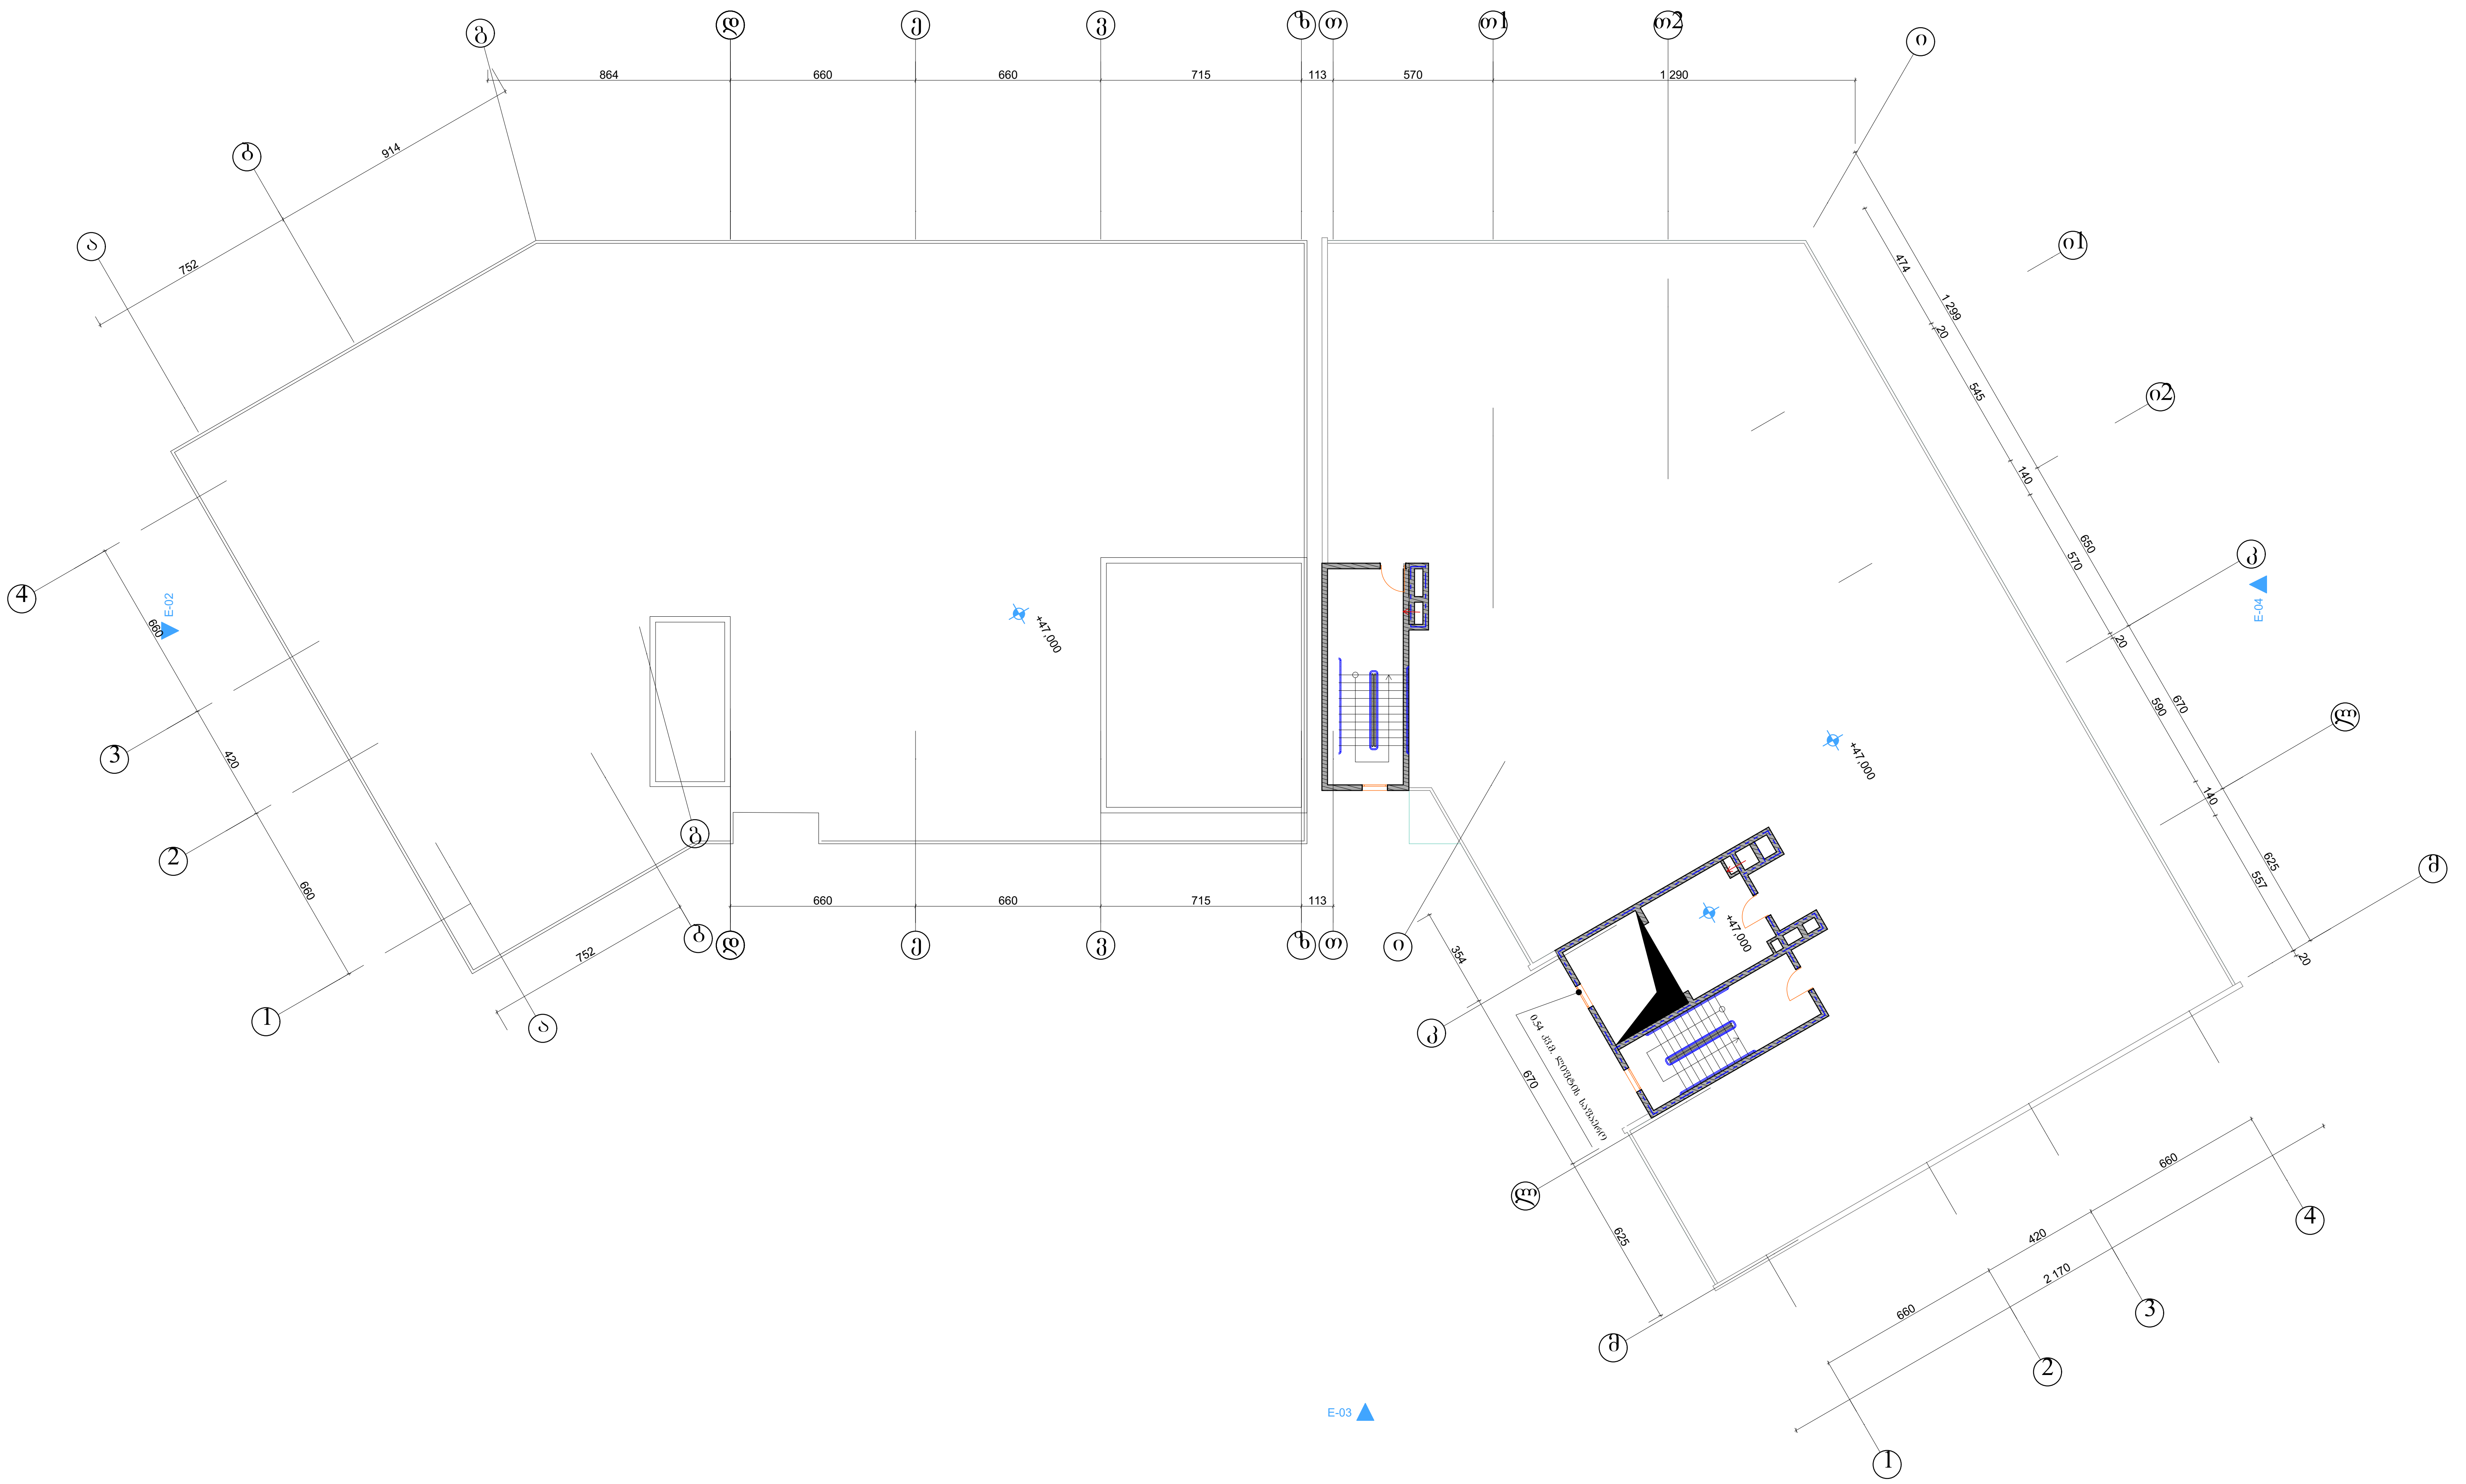

ფორმატი	A-3	თბილისი 2018 წ.
		დაკვეთა №

teqnikur ekonomikuri maCveneblebi

pirobiTi niSnebi

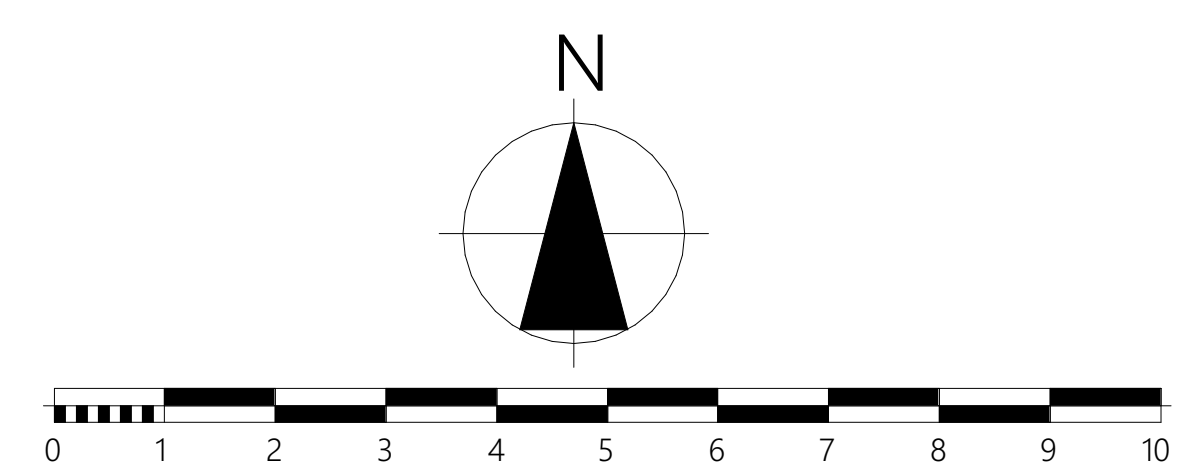

proeqtis saxelwodeba

მრავალბინიანი საცხოვრებელი სახლი
არქიტექტურული ნაწილი

ქ. თბილისი დასახლება დიდი დიღომი მიკრო რაიონი IV
კორპუსი 2, მიმდებარედ
ს.კ. 01.10.07.007.141

შ.პ.ს. "დიბი+" ს/კ 438731990	ქ.თბილისი დიღმის მასივი 5 კვ. კორპ. 13 ბინა 43 ტელ. 591 01 83 73

Tanamdeboba	gvari	xelmowera	TariRi
direqtori	S.quTaTelaZe		
proeqtis avtorebi	v.iobiZe		
masStabi:	1:100	gegma +47.0 niSnulze	
stadia		furclebi	furceli
proeqti		0	a-0

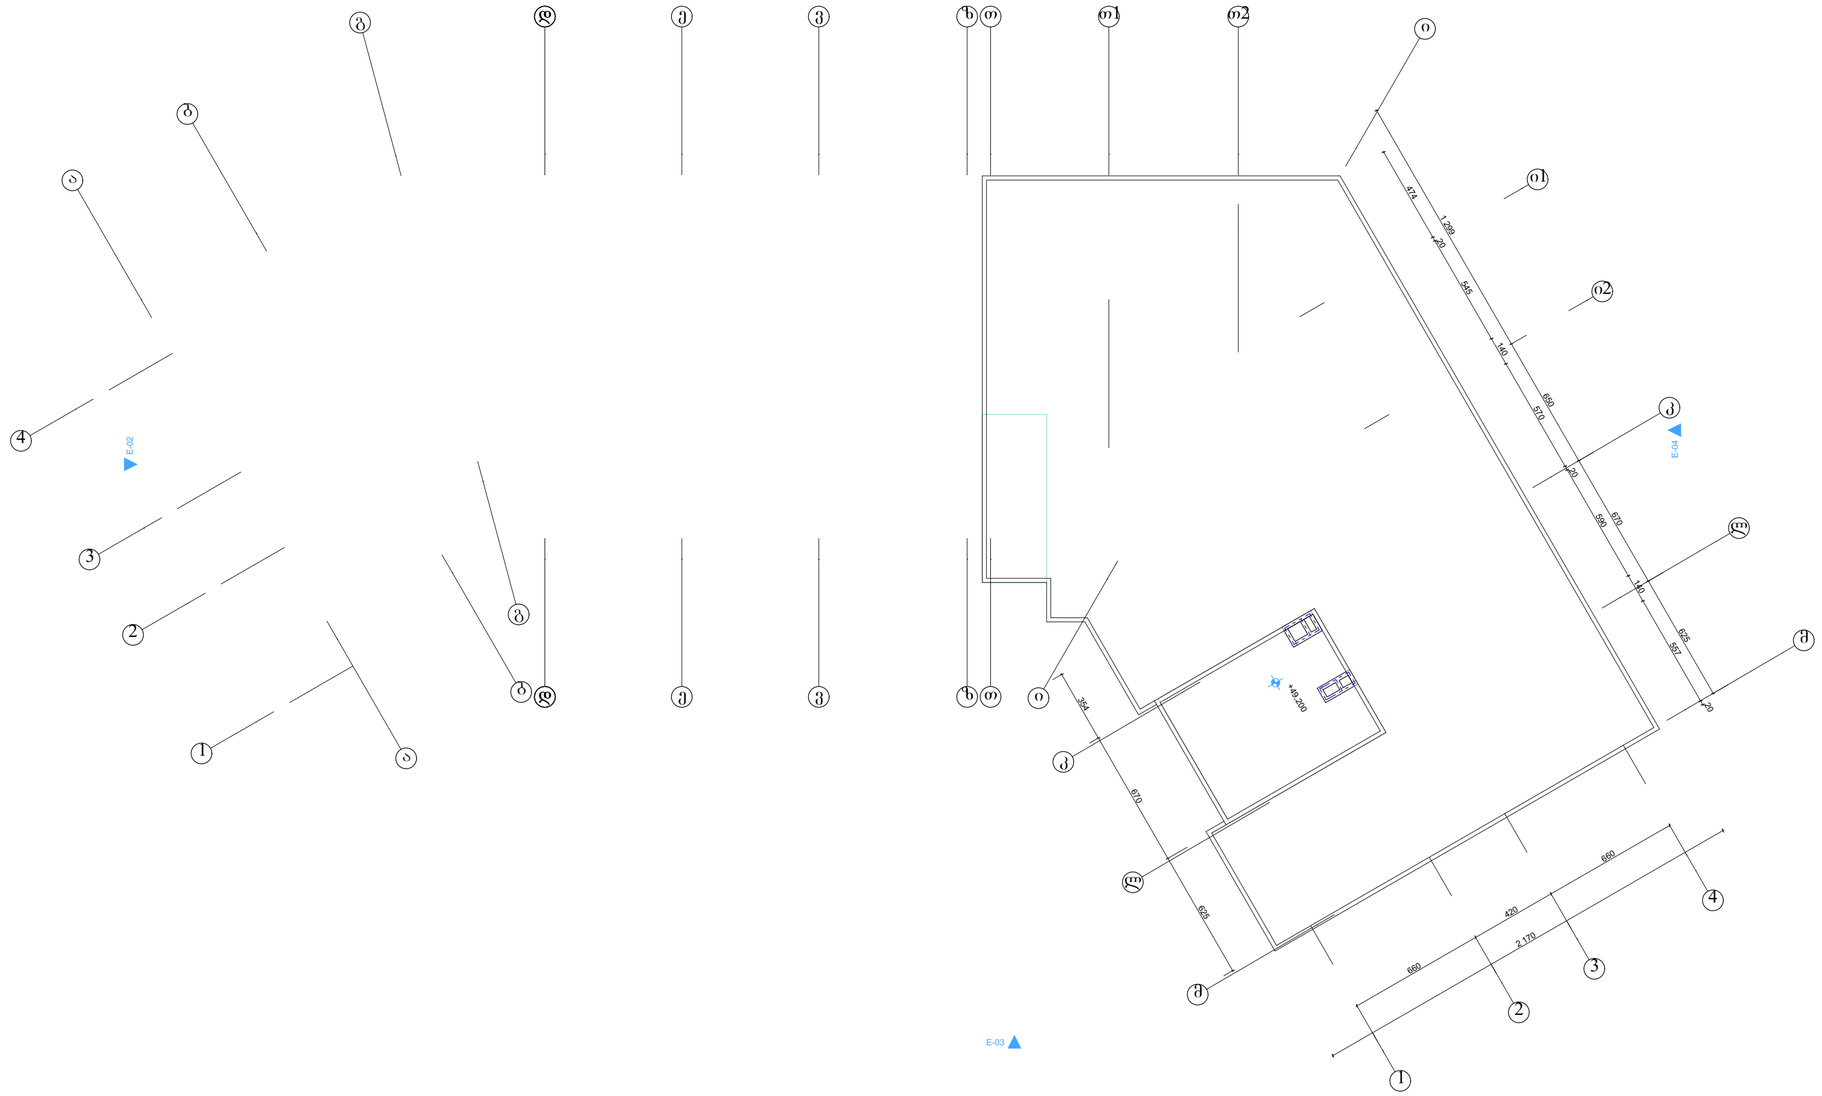

ფორმატი A-3	თბილისი 2018 წ.		
	დაკვეთა №		

teqnikur ekonomikuri maCveneblebi

pirobiTi niSnebi

N

0 1 2 3 4 5 6 7 8 9 10

proeqtis saxelwodeba

მრავალბინიანი საცხოვრებელი სახლი არქიტექტურული ნაწილი

ქ. თბილისი დასახლება დიდი დიღომი მიკრო რაიონი IV კორპუსი 2, მიმდებარედ

ს.კ. 01.10.07.007.141

შ.პ.ს. "დიზი+" ს/კ 438731990		ქ.თბილისი დიღმის მასივი 5 კვ. კორპ. 13 ბინა 43 ტელ. 591 01 83 73	
Tanamdeboba	gvari	xelmowera	TariRi
direqtori	S.quTaTelaZe		
proeqtis avtorebi	v.iobiZe		
masStabi:	1:100	gegma +49.2 niSnulze	
stadia		furclebi	furceli
proeqti		0	a-0