PRODUCED BY AN AUTODESK EDUCATIONAL PRODUCT

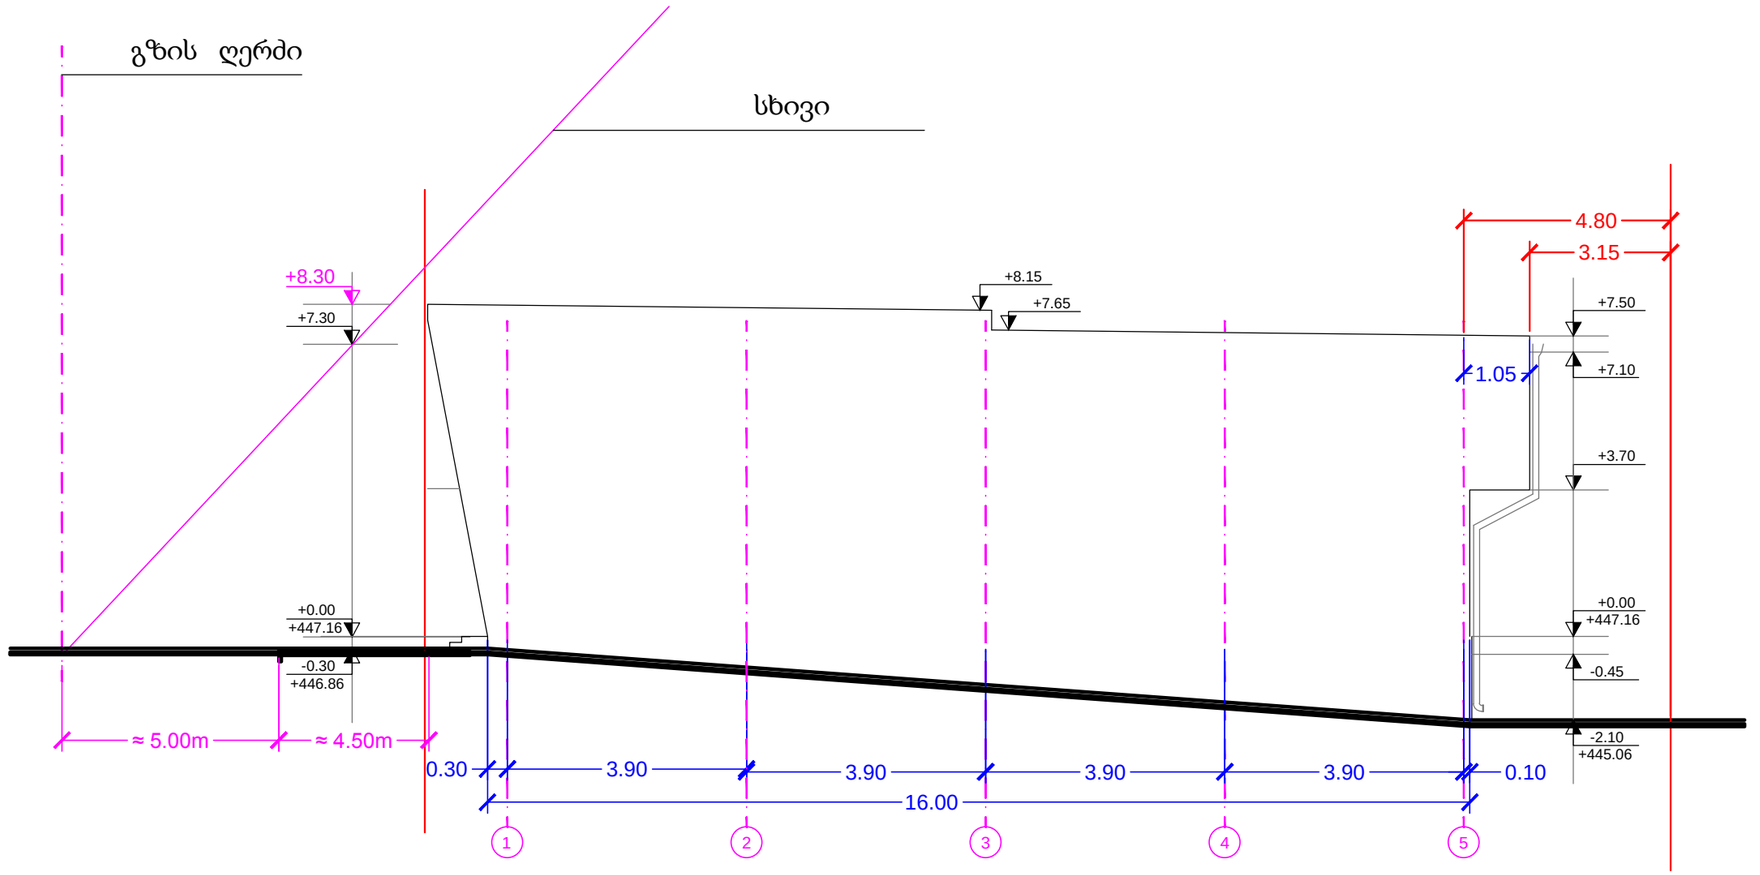

MT STUDIO საქართველო, ქ. თბილისი, ე. შარტავას ქ. №14ა. ს/კ 400046197 mt.studio@bk.ru	
დირექტორი:	თ. ხვედელიძე
მთ. არქიტექტორი:	
პრ. ავტორი:	ე. ლიპირიდი
დამკვეთი:	შპს "ინვესტ-4"

პროექტის დასახელება:
სავაჭრო ცენტრი

ობიექტის მისამართი: ქ. თბილისი, ჯავახეთის ქ. N 14

ნახაზის სახელწოდება:
სიმაღლის სქემა

მასშტაბი: none

პროექტის სტადია	ფურცელი	ფურცლები	თარიღი:
	A11	ფ - 13	07/02/2013 წ.

PRODUCED BY AN AUTODESK EDUCATIONAL PRODUCT
PRODUCED BY AN AUTODESK EDUCATIONAL PRODUCT
PRODUCED BY AN AUTODESK EDUCATIONAL PRODUCT