

საქართველოს იუსტიციის სამინისტრო
საჯარო რეესტრის ეროვნული სააგენტო

საკადასტრო გეგმა

მიწის ნაკვეთის საკადასტრო კოდი: *01.19.36.014.130*
განცხადების რეგისტრაციის ნომერი882010489054
მიწის ნაკვეთის ფართობი: *3688* კვ.მ.
დანიშნულება: *არასასოფლო-სამეურნეო*
მომზადების თარიღი 26.02.10

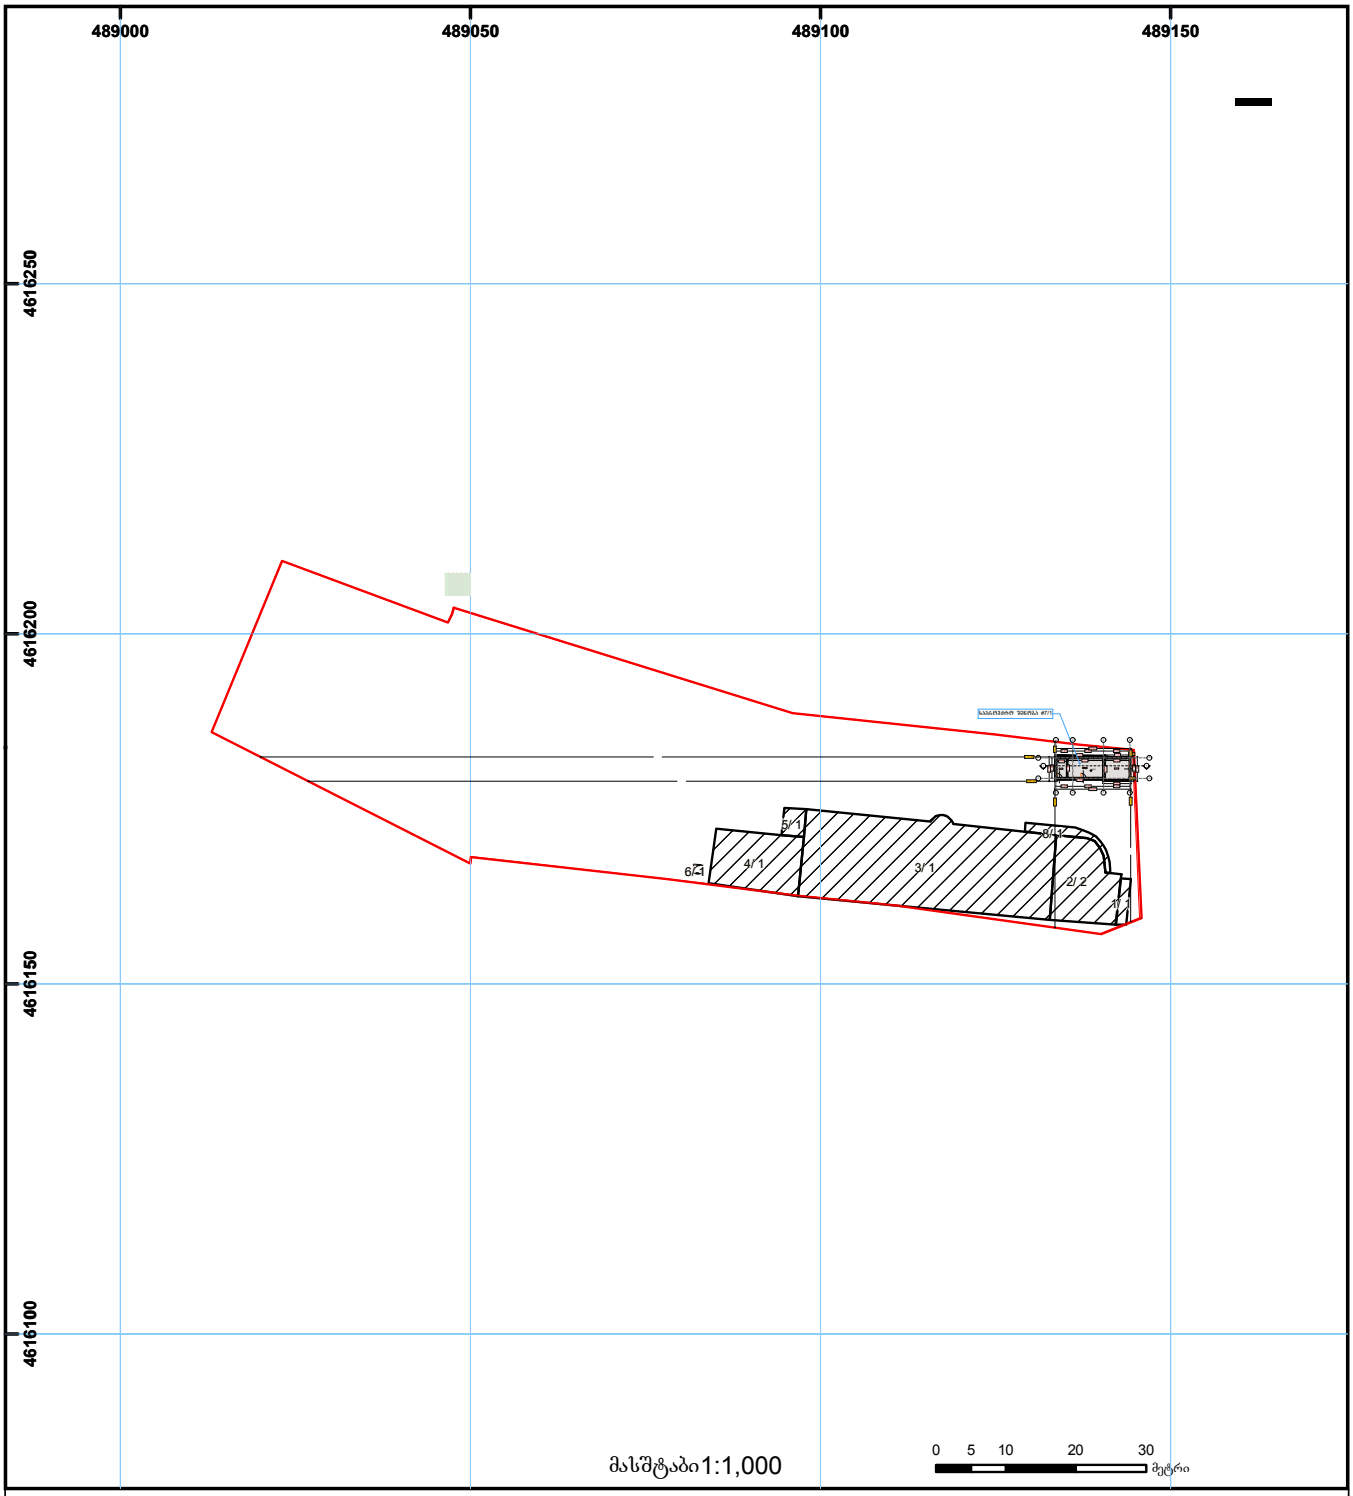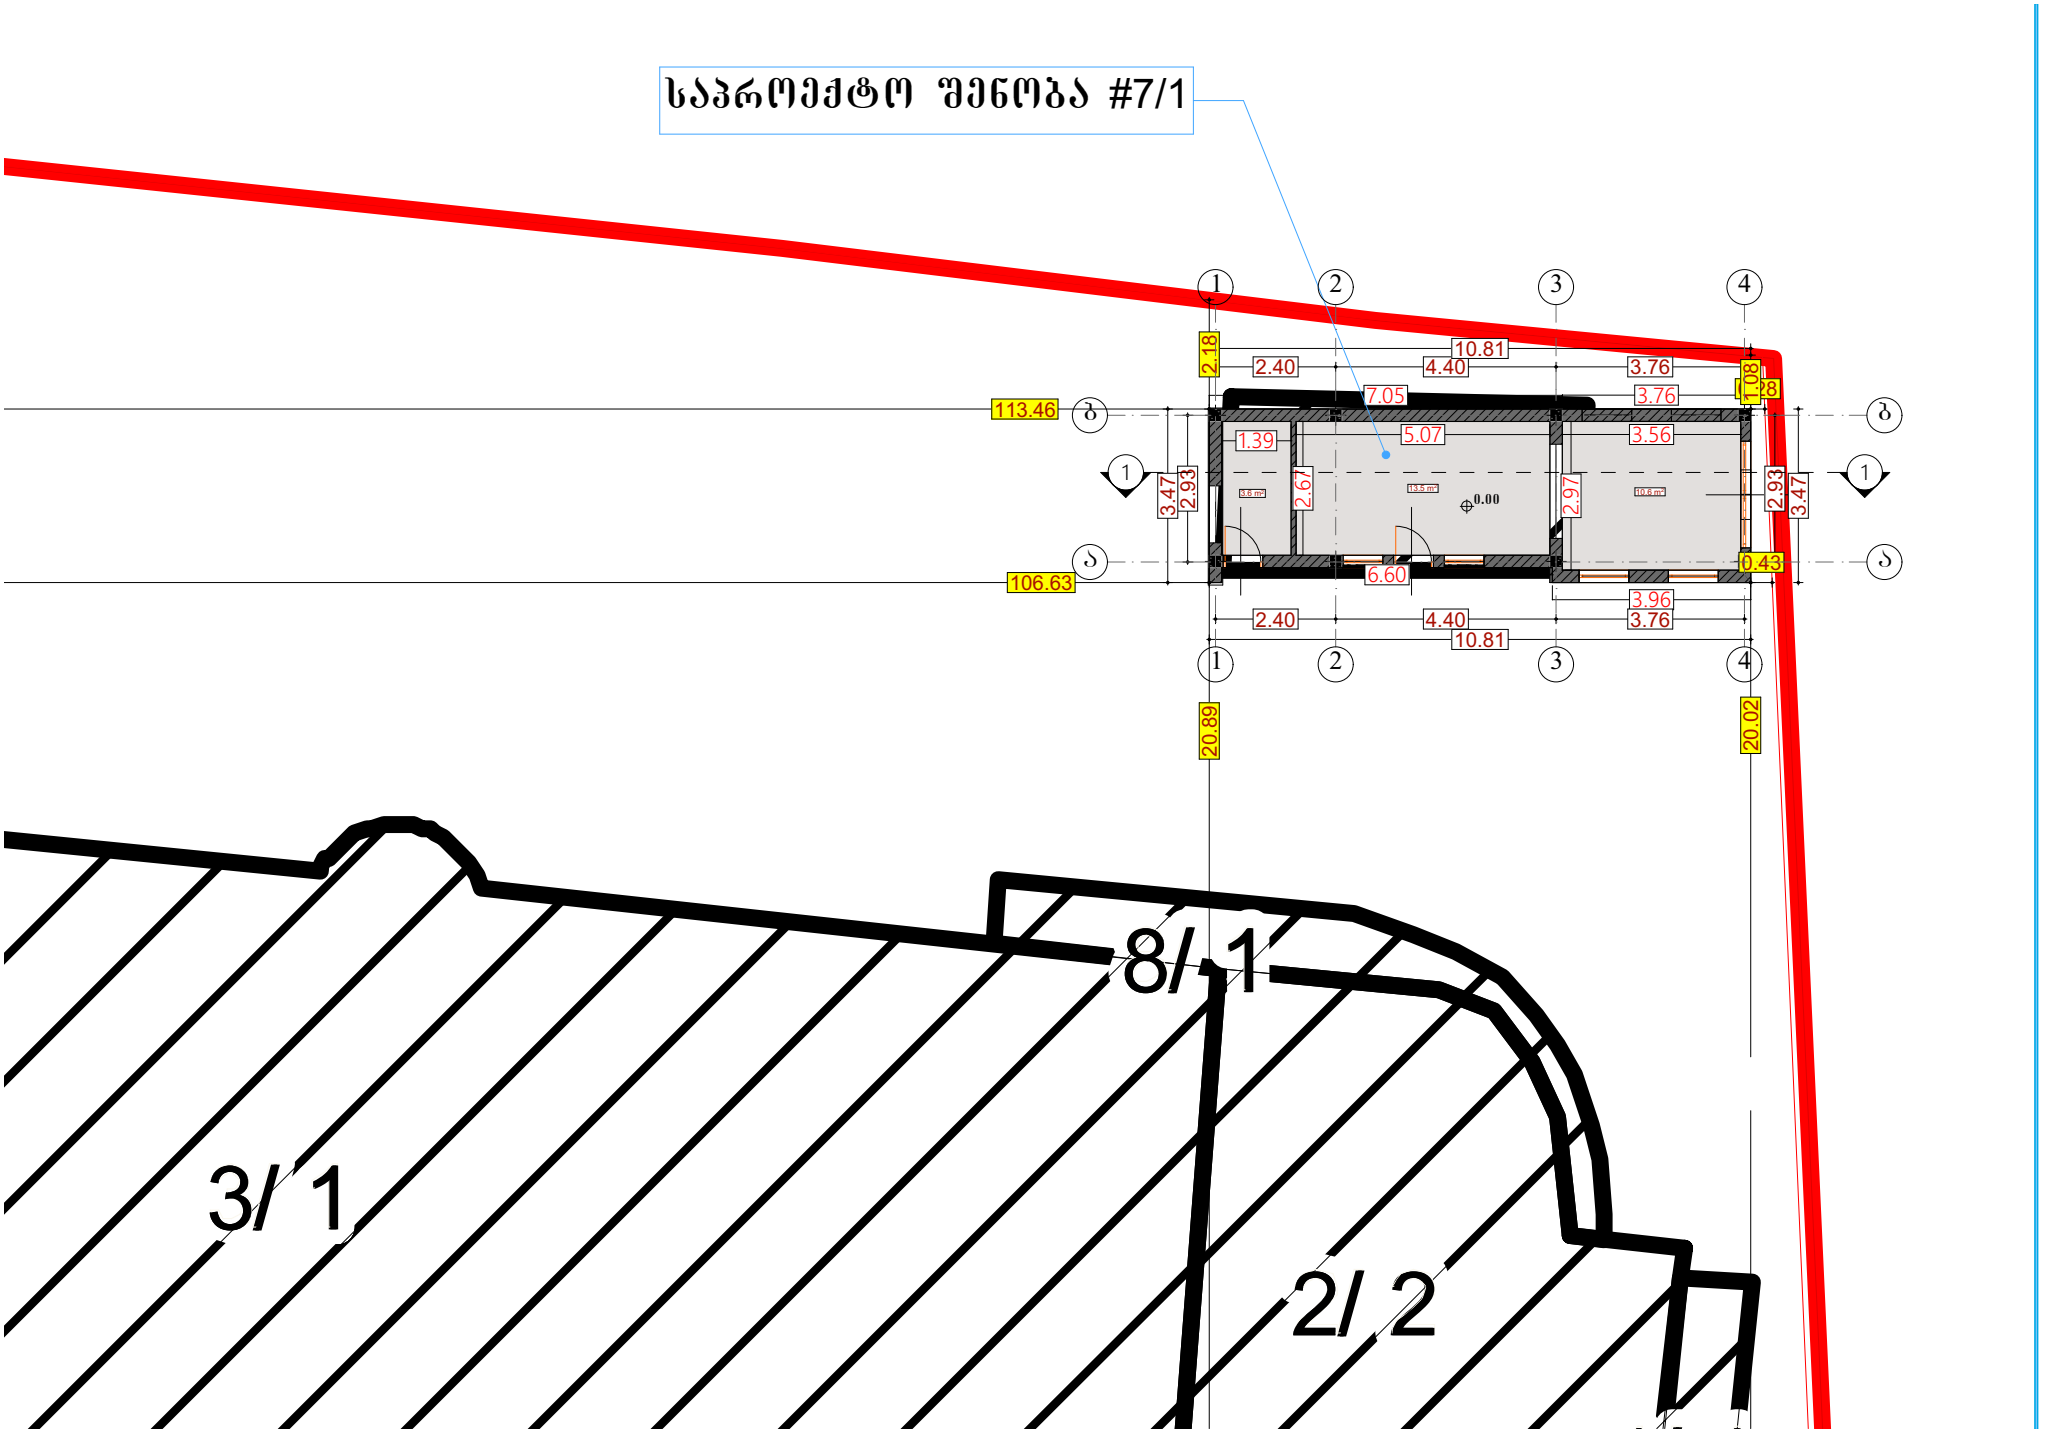

საჯარო რეესტრის ეროვნული სააგენტო თბილისი 0102 წმ. ნიკოლოზის/ნ. ჩხეიძის ქ. 2 ტელ.: (995 32) 91 04 27; ფაქსი: (995 32) 91 03 41
საჯარო რეესტრის ეროვნული სააგენტო თბილისი დ. აღმაშენებლის გამზ. 89/24 ტელ: (995 32) 94 13 65
www.napr.gov.ge


საპროექტო შენობა #7/1
1
2
3
4
2.18
10.81
2.40
4.40
3.76
1.08
7.05
3.76
113.46
1.39
5.07
3.56
3.47
2.93
2.67
0.00
2.97
2.93
3.47
106.63
0.43
6.60
3.96
2.40
4.40
3.76
10.81
20.89
20.02
8/ 1
3/ 1
2/ 2