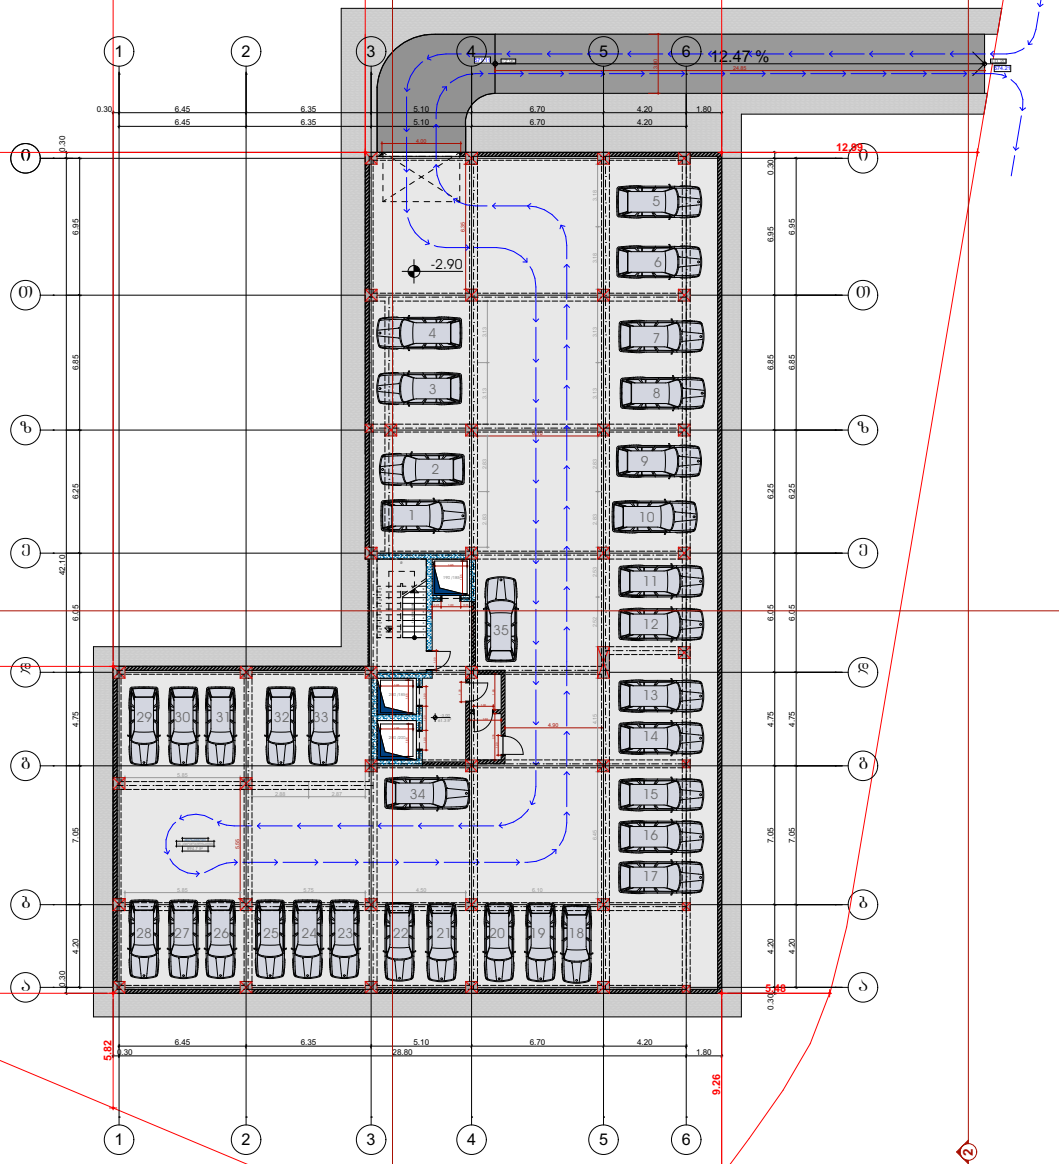

GSPublisherVersion 0.0.100.100

200

/200

190

/185

200

/185

61.3

m

2

894.7

m

2

19 x 0.16 = 3.0
123456789

10

1
12
13
14
15
16
17
18
19

N

iT

T

z

z

e

e

d

d

b

b

a

a

6.95 6.85 6.25 6.05 4.75 7.05 4.20

0.30 42.10 0.30

6.45 6.35 5.10 6.70 4.20

0.30 28.80 1.80 1.0 1.23 1.0 1.0 0.45 1.0 0.5 1.0 1.0

1.0

5.55

4.90

6.10

6.35

4.00

2.35 1.80

1.60

4.20 7.05 4.75 6.05 6.25 6.85 6.95

0.30 4.20 7.05 4.75 6.05 6.25 6.85 6.95 0.30

0.30 6.45 6.35 5.10 6.70 4.20 1.80

6.45 6.35 5.10 6.70 4.20 1.65

1.65

1.65

1.65

1.65

1.65

2.52 2.53 2.83 2.83 3.13 3.13 3.18 3.18

2.88 2.87

2.83 2.83 3.13 3.13

4.15 6.45

5.85

5.85 5.75 4.50 6.10

53.06

13.90

- 3.00

- 2.90

ავტოსადგომი
26 ავტომობილისათვის

არქიტექტურული ნაწილი

ღერძის ხაზი

LEGEND

PROJECT

სიტუაციური სქემა

ARCHITECTURE

ხის ტოპოგრაფიული

ადგილმდებარეობა D-300 სმ

PAPER SIZE

საცხოვრებელი ფართი

0.00

m

2

DRWG

.

ჭრილის ხაზი

პარკინგის ფართი 894.8

m

2

FILE NAME

ფაილის სახელი

PAGES

NOTES

KEY PLAN

SCALE

A

-

2

ADDRESS

განაშენიანების ინტენსივობის
კოეფიციენტი

K

2

ტექნ.ეკონომიკური მაჩვენებლები

STAGE

შენიშვნები

ავტოსადგომი 84 მანქანაზე
დახურული 64 მანქანაზე
ღია პარკინგი 20 მანქანაზე

მისამართი

საზაფხულო ფართი

0.00

m

2

CLIENT

DATE OF ISSUE

ნახაზი

დამხმარე ფართი

0.00

m

2

პირობითი აღნიშვნები

სადარბაზოს და კიბის 61.3

m

2

უჯრედის ფართი

ქალაქი თბილისი, ქუჩა მინდელი,

N11 ნაკვ, 05

/058

სტადია

პროექტი

1:200

ფურცელი

* ნახაზზე მოცემულია არქიტექტურული ნიშნულები

* ნახაზი შესრულებულია სანტიმეტრებში.

დამკვეთი

ფორმატი

თარიღი

მასშტაბი

-

3.00

შენიშვნა:
12 ღია ავტოსადგომს ვითვისებთ
შეთანხმებული გრგ

- ს სხვა
სექტორიდან.

12.47

%

i

3.00

24.85

9.26

5.48

113.63 12.99 47.45 44.93 75.34 5.82

- 2.90 +0.20

1 1

2

2

1

1

4 4

2 2

13

10

11

29 30

432

1

58

კ2 კოეფიციენტის საანგარიშო

პოლიგონალური ხაზი

(კროკი

)

გვარი

დაამუშავა

შ.დათუნაშვილი

კონსტრუქტორი

მთ.არქიტექტორი

ს.ავალიანი ს.ავალიანი

თანამდებობა

დაამუშავა

ხელმოწერა

თ.მაცაბერიძე

67

9

25 24 22 21 20 19 18

12

14

15

16

17

28 27 26

31 32 33

34

35

23

- I სართულის გეგმა

574.21

571

. 11

g

g

11

22

33

44

55

66

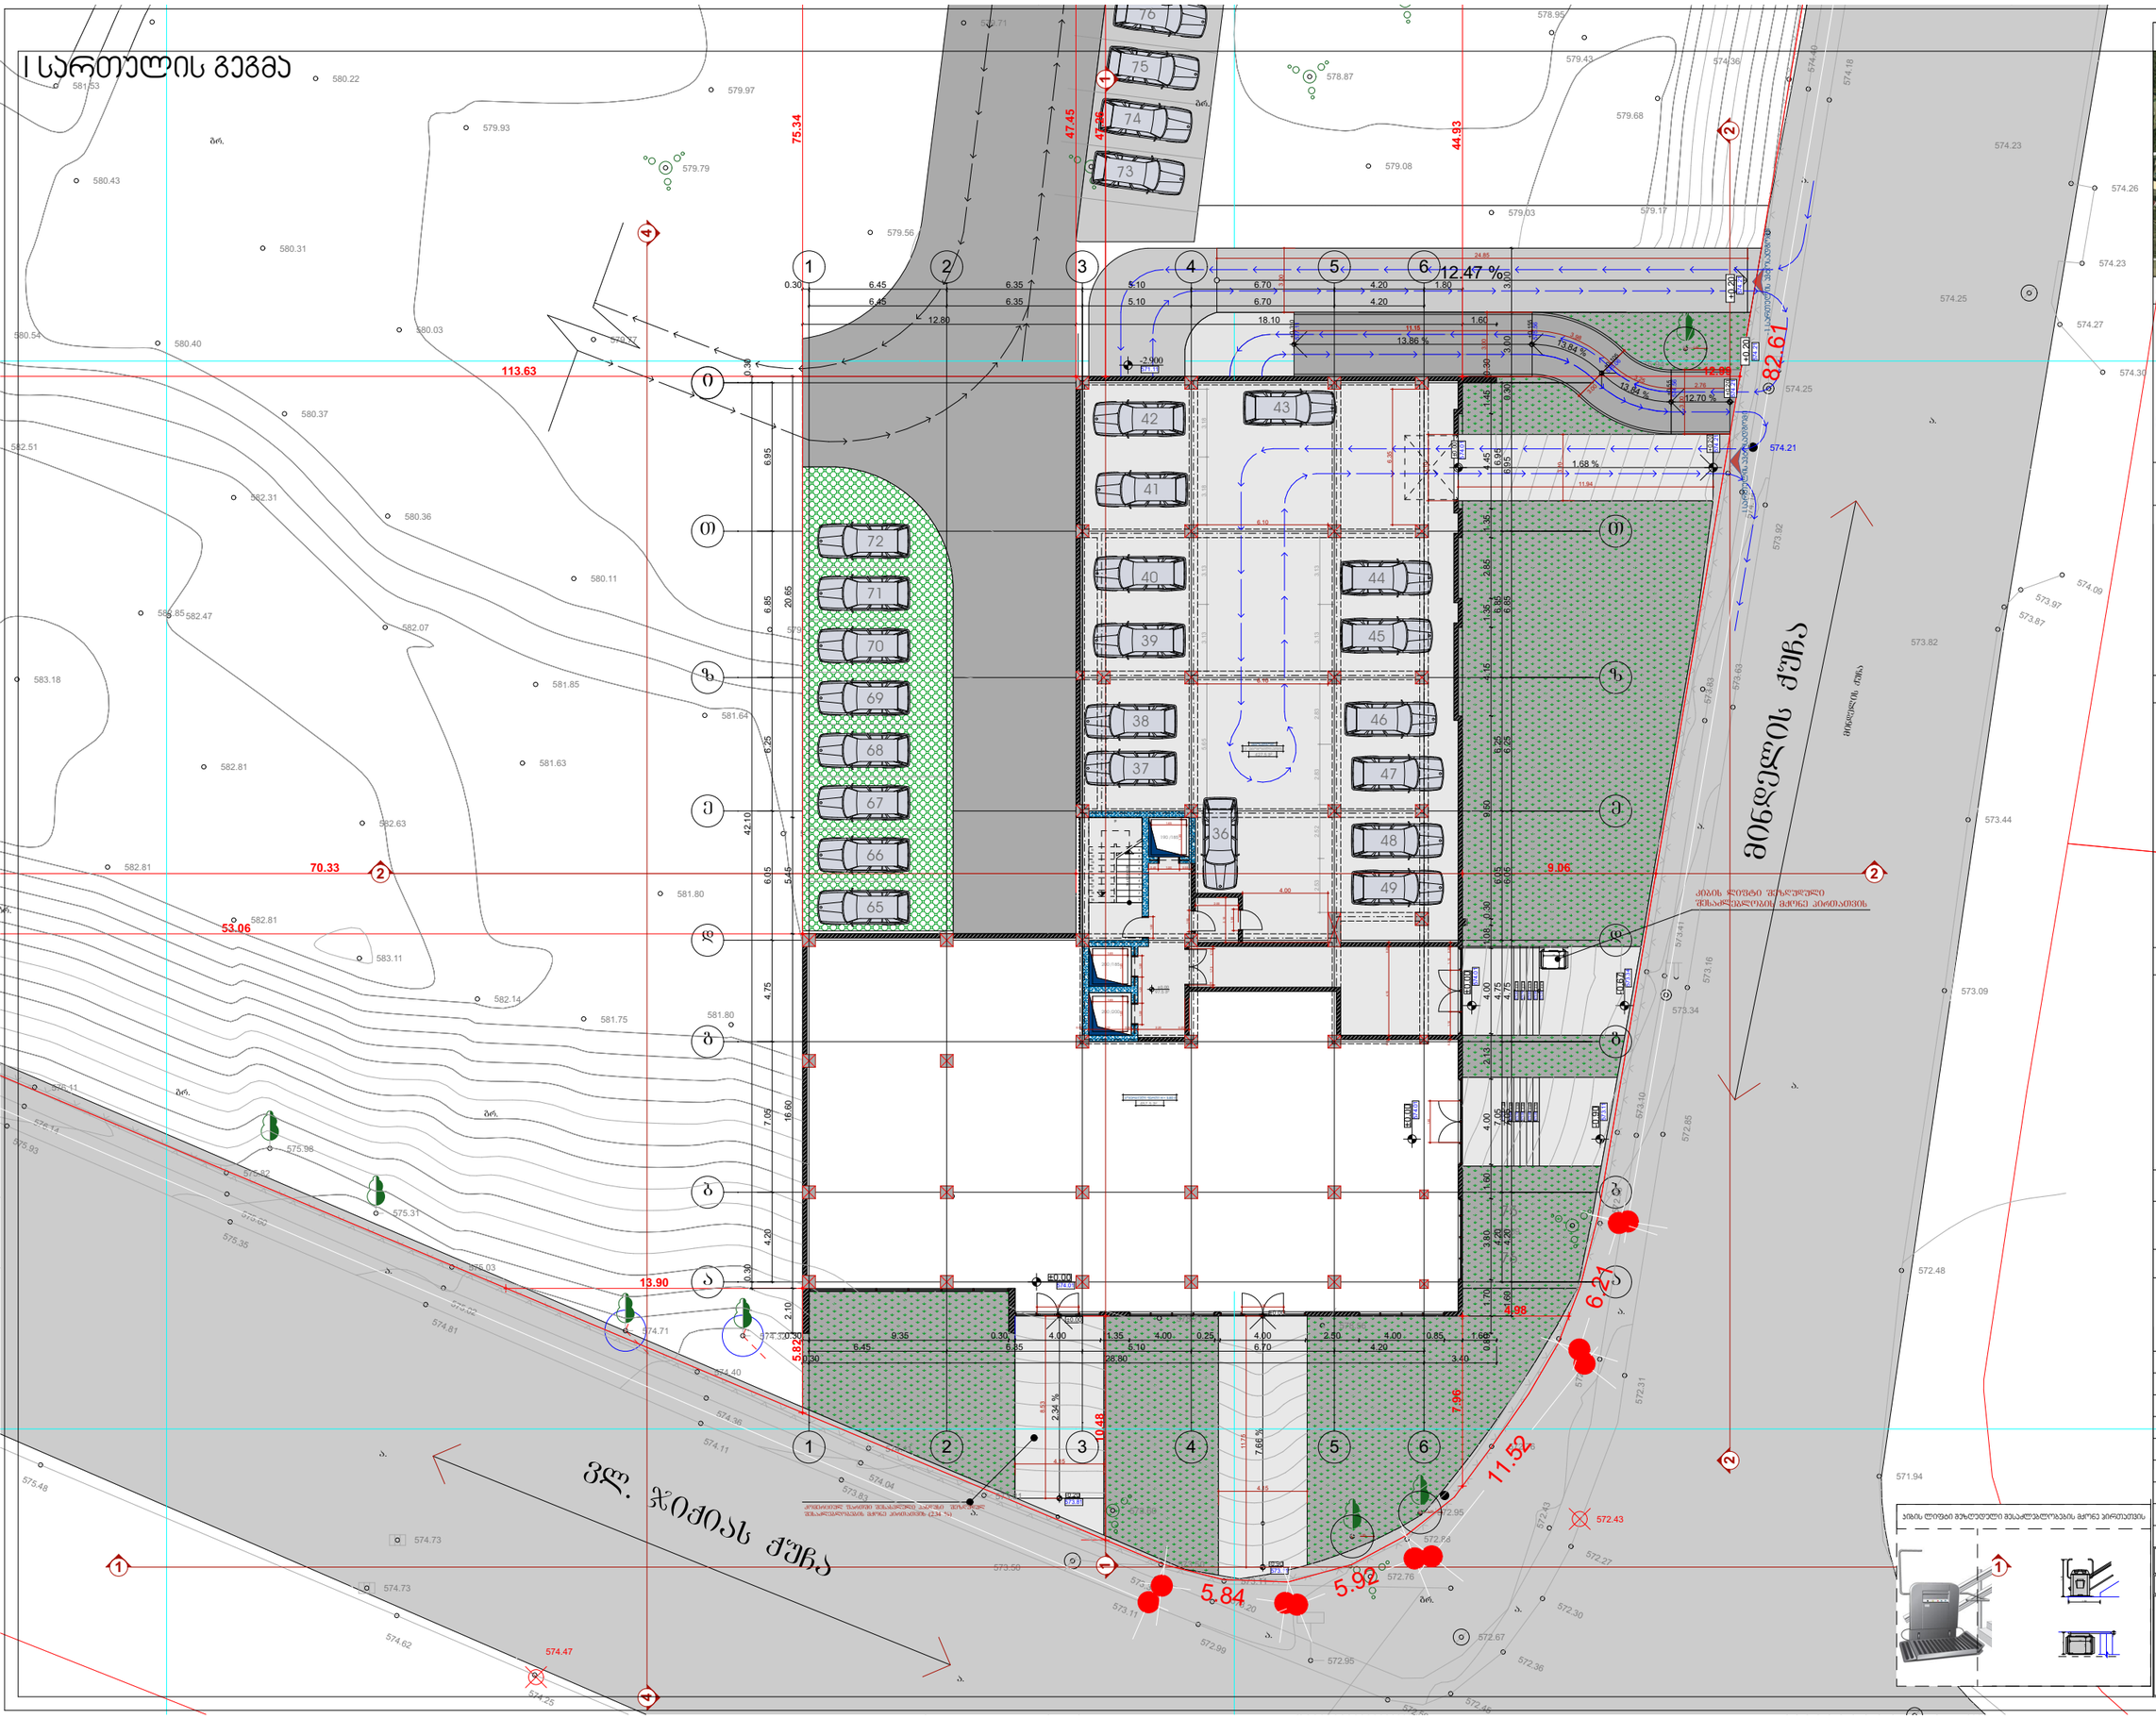

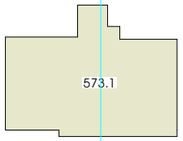

GSPublisherVersion 0.0.100.100

200 /200

190 /185

200 /185

97.5 m2

457.5 m2

427.5 m2

573.1

19 x 0.16 = 3.00
1

2

3

4

5

6

7

8

9

10

1
12
13
14
15
16
17
18
19

1.68 %

2.34 %

7.66 %

i

T T

z z

e e

d d

b b

a a 1.65

1.65

1.65

1.65

1.65

1.65

1.00

1.00

1.00

3.18 3.18 3.13 3.13
3.13 3.13 2.53 2.52 2.83 2.83

5.65

53.06

13.90

10.48

70.33 9.06

±0.00

-0.20

±0.00

±0.00

-0.90

±0.00

-0.67

±0.00

±0.00

-0.90

ავტოსადგომი
13 ავტომობილისათვის

კომერციული ფართი H = 5.80 მ

ვლ. ჯიქიას ქუჩა

არქიტექტურული ნაწილი

ღერძის ხაზი

LEGEND

PROJECT

სიტუაციური სქემა

ARCHITECTURE

ხის ტოპოგრაფიული
ადგილმდებარეობა
D-300 sm

PAPER SIZE

საცხოვრებელი ფართი 0.00 მ

2

DRWG.

ჭრილის ხაზი

პარკინგის ფართი 427.5 მ

2

FILE NAME

ფაილის სახელი

PAGES

NOTES

KEY PLAN

SCALE

A-2

ADDRESS

განაშენიანების ინტენსივობის
კოეფიციენტი K2

ტექნ.ეკონომიკური მაჩვენებლები

STAGE

შენიშვნები

მისამართი

საზაფხულო ფართი 0.00 მ

2

CLIENT

DATE OF ISSUE

ნახაზი

კომერციული ფართი 457.5 მ

2

პირობითი აღნიშვნები

სადარბაზოს და კიბის 97.5 მ

2

უჯრედის ფართი

ქალაქი თბილისი, ქუჩა მინდელი, N11 ნაკვ, 05/058

სტადია

პროექტი

1:200

ფურცელი

* ნახაზზე მოცემულია არქიტექტურული ნიშნულები

* ნახაზი შესრულებულია სანტიმეტრებში.

დამკვეთი

ფორმატი

თარიღი

მასშტაბი

+0.00

573.81

573.11

574.01

574.01

573.11

574.01

573.34

-0.75 573.25

-0.60 573.40

-0.45 573.55

-0.30 573.70

-0.15 573.85

±0.00 574.01

-0.67 573.34

-0.52 573.49

-0.37 573.64

-0.22 573.79

-0.07 573.94

მინდელის

ქუჩა

ავტოსადგომი 84 მანქანაზე
დახურული 64 მანქანაზე
ღია პარკინგი 20 მანქანაზე

შენიშვნა:
12 ღია ავტოსადგომს ვითვისებთ
შეთანხმებული გრგ-ს სხვა
სექტორიდან.

a.

a.

a.

a.

gr.

gr.

gr.

gr.

gr.

gr.

a.

a.

a.

a.

a.

a.

a.

4618900

475700

მინდელის

ქუჩა

574.47

575.48

574.62

574.73

574.73

574.25

571.53

571.94

572.48

573.09

573.44

573.82

573.87

573.97

574.09

574.30

574.27

574.25

574.23

574.26

574.23

574.36 574.40

574.18

574.25

574.21

574.14
573.92

573.63
573.83

573.41

573.16
573.34

572.85

573.10

572.95

572.76

572.88

573.11

572.67

572.54
572.31

572.43

572.27

572.30

572.36

572
572

.45
.59

572.99

573.20

572.95

572.43

573.11

573.34

573.50 573.50

574.11

574.04
573.83

574.11

574.36

574.40

575.03

575.02
574.81 575.35

575.60

575.82

576.11

576.14
575.93

582.81

582.81

583.11

582.14

581.75 581.80

578.71
578.56

579.68

581.53

580.54

580.43

580.22

580.31

580.40

580.37

580.36

580.11

579.92

579.03

579.08

578.87

578.76
578.95

579.43

579.36

579.56

579.71

579.97

579.79

579.77

580.03

579.93

582.51

583.18

582.85

582.31

582.07

581.85

581.64 581.25

581.51

581.80

581.63

582.63

582.81

582.47

573.60

572.76

572.95

573.39

575.94

579.17

575.98

575.31

574.71 574.32

12.47 %

i

1 1

2 2

1 1

4 4

2 2

-1 სართულის ავტოსადგომი

I სართულის ავტოსადგომი

13.86 %

12.70 %

13.84 %

13.84 %

82.61

5.84

5.92

11.52

6.21

6.95 6.85 6.25 6.05 4.75 7.05 4.20

0.30 42.10 0.30

6.45 6.35 5.10 6.70 4.20
0.30 28.80 3.40

1.0

0.80

1.0

0.80

1.05

0.7

1.50

1.75

0.30 2.00 0.30 2.20 0.20

0.20 4.15 0.20

4.15

4.15

1.00 1.23 1.00

1.00

0.20 1.10 1.95 1.10 0.20

0.10 1.70 0.10

1.00

1.00

0.45 1.00 0.55

2.10

2.00

1.95 1.95

1.95

6.10

6.10

4.00

6.35
3.10
11.94

3.10

8.53

11.75

7.96

4.98

12.99

6.45 6.35 5.10 6.70 4.20

0.30 6.45 6.35 5.10 6.70 4.20 1.80

4.20 7.05 4.75 6.05 6.25 6.85 6.95

1.60 4.20 7.05 4.75 6.05 6.25 6.85 6.95 0.30 3.00 3.00

12.80 18.10 1.60

0.30 9.35 0.30 4.00 1.35 4.00 0.25 4.00 2.50 4.00 0.85 1.60 0.80 1.70 3.80 1.60 4.00 2.13 4.00 1.08 0.30 9.50 4.15 1.35 2.85 1.35 4.45 1.45 0.30 2.10 16.60 5.45 20.65

3.00

2.76

3.00

11.15

3.98

3.25
3.00

3.00

24.85

113.63

47.45

44.93

75.34 5.82

47.26

±0.00

+0.20

-2.900

40

39 45

38 46

37 47

48

49

43

75

76

I სართულის გეგმა

კ2 კოეფიციენტის საანგარიშო

პოლიგონალური ხაზი(კროკი)

გვარი

დაამუშავა შ.დათუნაშვილი

კონსტრუქტორი

მთ.არქიტექტორი ს.ავალიანი

ს.ავალიანი

თანამდებობა

დაამუშავა

ხელმოწერა

თ.მაცაბერიძე

36

41

42

44

573.81

574.01

574.21

574.21

+0.20

კიბის ლიფტი შეზღუდული
შესაძლებლობის მქონე პირთათვის

კიბის ლიფტი შეზღუდული შესაძლებლობების მქონე პირთათვის

კომერციულ ფართში შესასვლელი პანდუსი შეზღუდულ
შესაძლებლობების მქონე პირთათვის (2.34 %)

571.11

574.21

+0.20

574.21

+0.20

574.56

+0.55

575.06

+0.105

577.11

+0.310

575.56

+0.155

73

65

66

67

68

69

70

71

72

74

75

76

g g

1

1

2

2

3

3

4

4

5

5

6

6

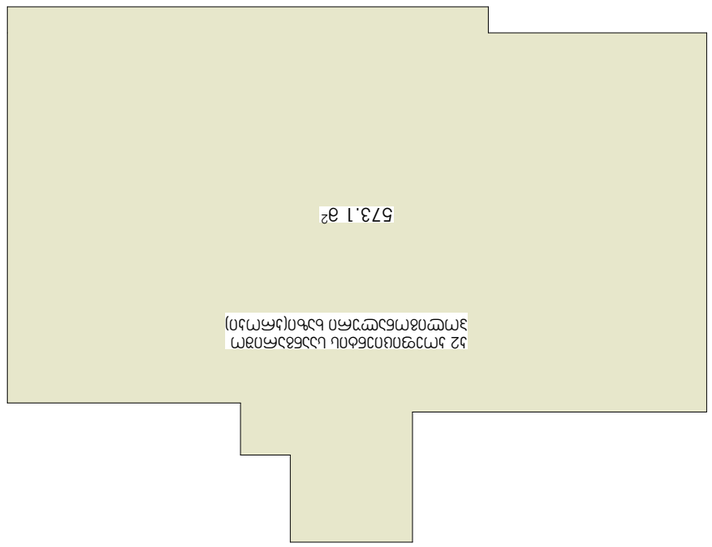

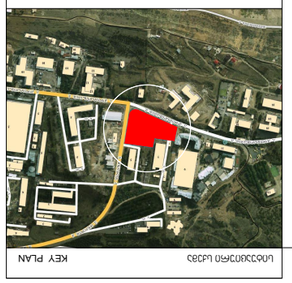

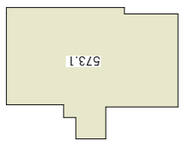

ASPublisherVersion 0.0.100.100

573.1 m

2

573.1

FILE NAME

ARCHITECTURE

სტადია

DRWG.

ჭრილის ხაზი

ღერძის ხაზი

მასშტაბი

არქიტექტურული ნაწილი

PAPER SIZE

სიტუაციური სქემა

განაშენიანების ინტენსივობის
კოეფიციენტი K2

1:200

პროექტი

NOTES

KEY PLAN

SCALE

პარკინგის ფართი 427.5 მ

2

ტექნ.ეკონომიკური მაჩვენებლები

LEGEND

PROJECT

ფურცელი

ADDRESS

ქალაქი თბილისი, ქუჩა მინდელი, N11 ნაკვ, 05/058

A-2

შენიშვნები

ნახაზი
DATE OF ISSUE

PAGES

ხის ტოპოგრაფიული
ადგილმდებარეობა
D-300 sm

დამკვეთი

ფაილის სახელი

ფორმატი

მისამართი

CLIENT

* ნახაზზე მოცემულია არქიტექტურული ნიშნულები

* ნახაზი შესრულებულია სანტიმეტრებში.

STAGE

კომერციული ფართი 457.5 მ

2

პირობითი აღნიშვნები

საცხოვრებელი ფართი 0.00 მ

2

საზაფხულო ფართი 0.00 მ

2

სადარბაზოს და კიბის 97.5 მ

2

უჯრედის ფართი

თარიღი

+0.00

კ2 კოეფიციენტის საანგარიშო

პოლიგონალური ხაზი(კროკი)

ს.ავალიანი

შ.დათუნაშვილი

მთ.არქიტექტორი

გვარი

დაამუშავა

დაამუშავა

ხელმოწერა

ს.ავალიანი

კონსტრუქტორი

თანამდებობა

თ.მაცაბერიძე

კ2 კოეფიციენტის საანგარიშო

პოლიგონალური ხაზი(კროკი)

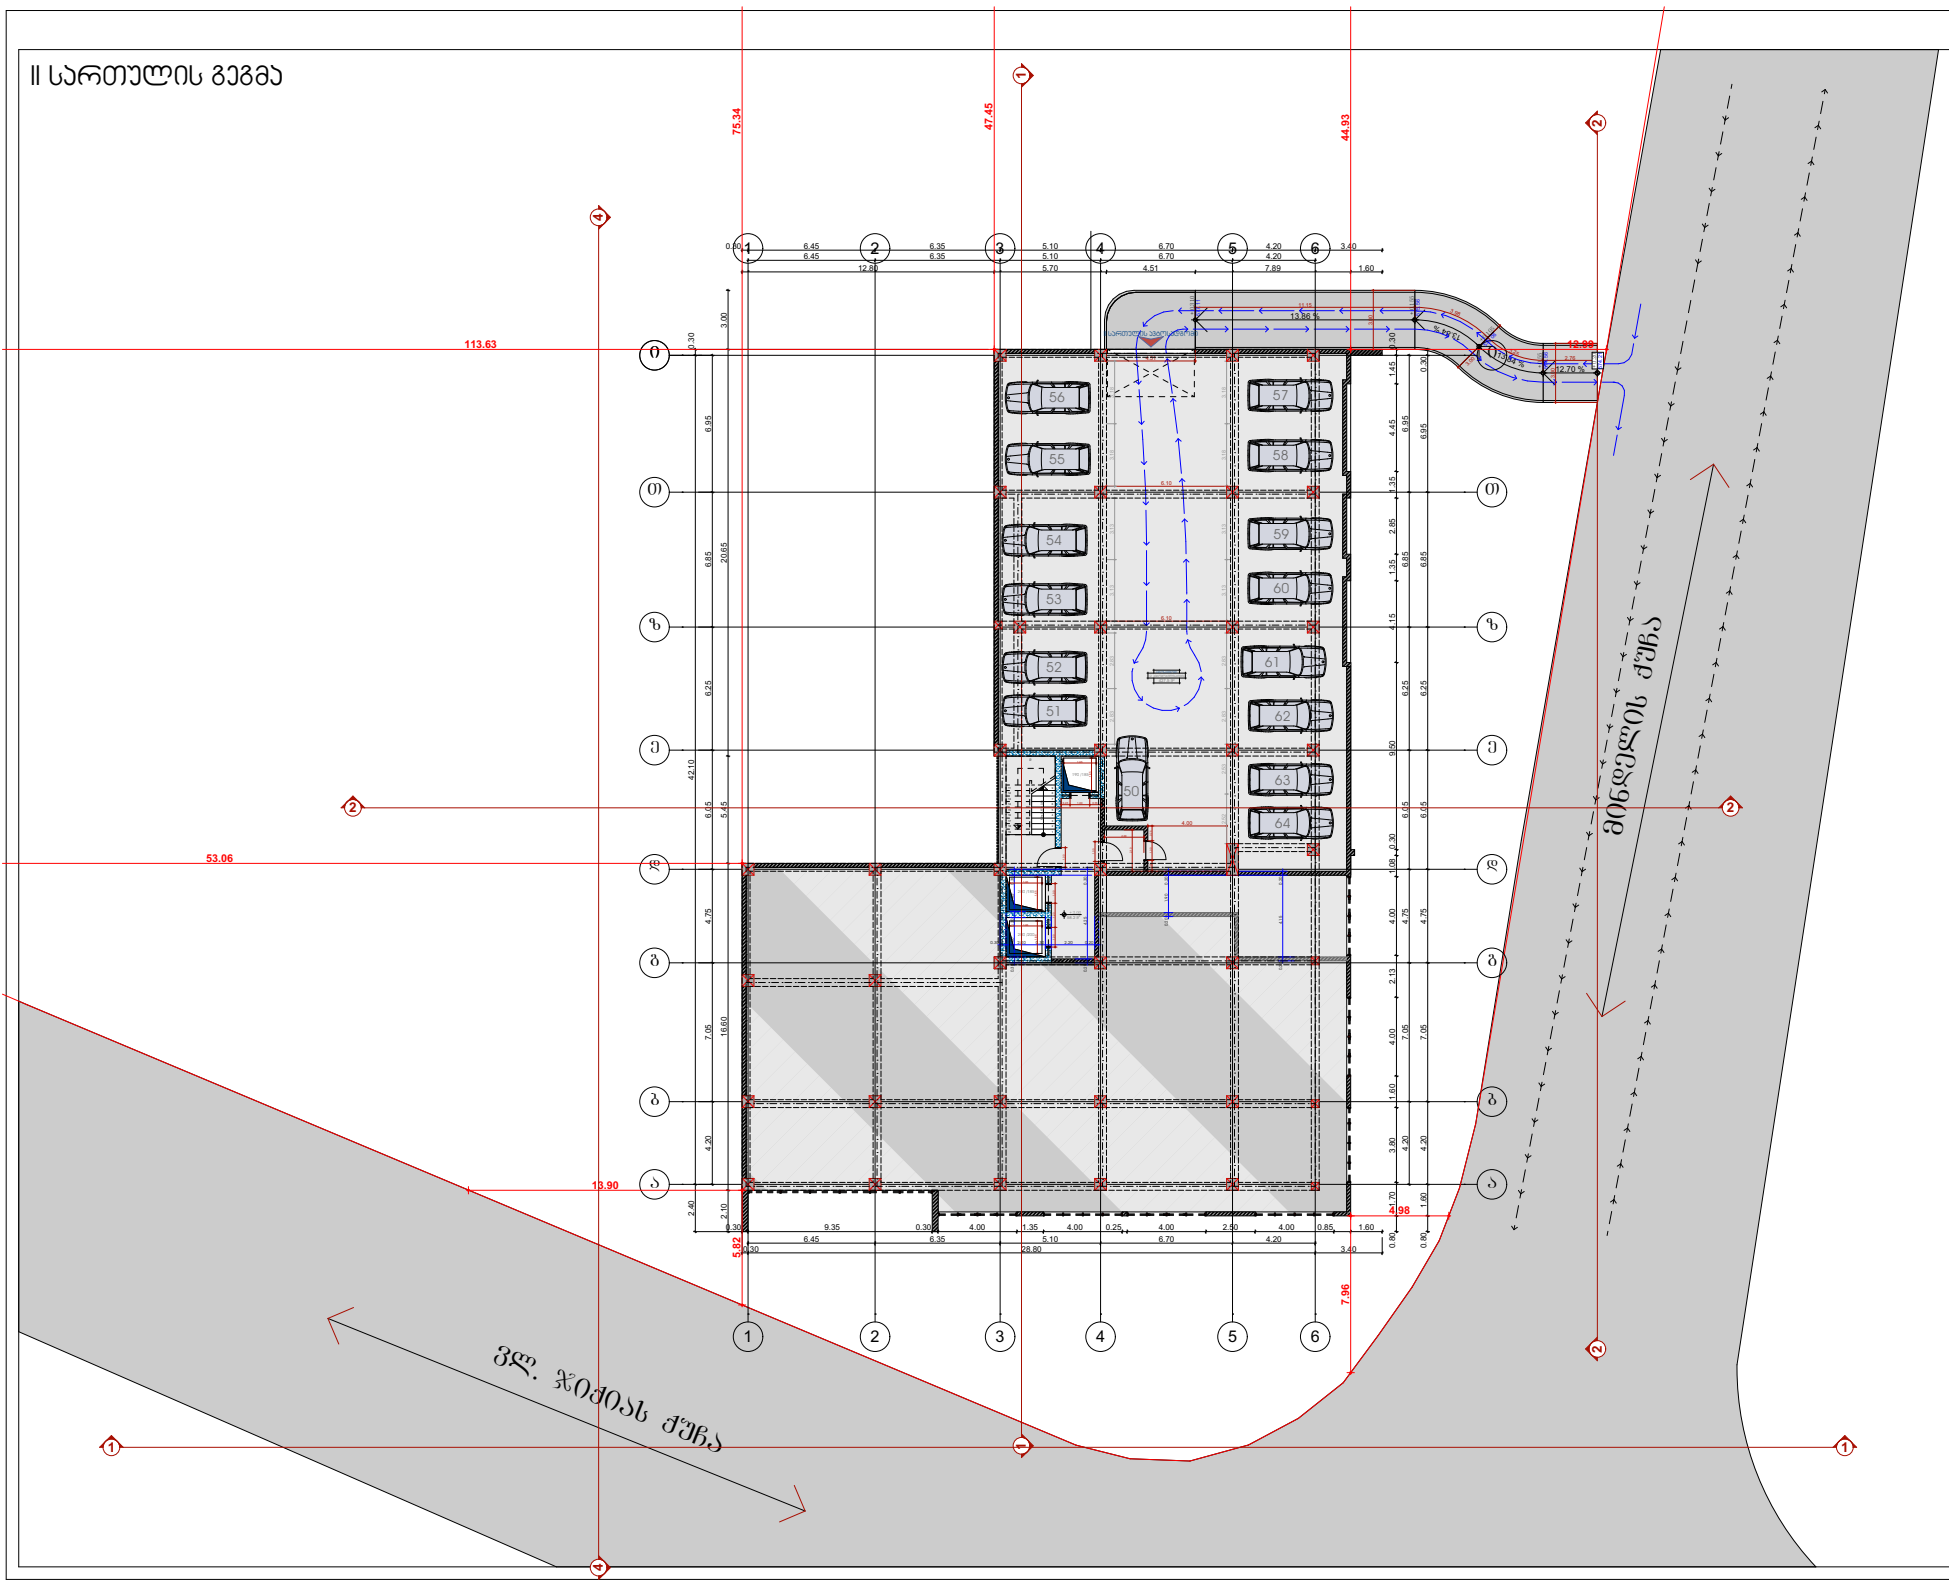

GSPublisherVersion 0.0.100.100

200

/200

190

/185

200

/185

13.86

%

12.70

%

13.

84

%

13

84

.

%

58.2

m

2

427.5

m

2

19 x 0.17 = 3.15
123456789

10

1
12
13
14
15
16
17
18
19

iT

T

z

z

e

e

d

d

b

b

a

a

6.95 6.85 6.25 6.05 4.75 7.05 4.20

0.30 42.10 2.40

6.45 6.35 5.10 6.70 4.20

0.30 28.80 3.40 0.20 4.25 0.30

0.30 2.00 0.30 2.20 0.20 0.30 2.00 0.30 1.85 0.30

0.20 1.90 0.20
0.20 4.15 0.20

1.0 1.23 1.0

1.0

0.5 1.0 0.75

1.0

0.45 1.0 0.5

2.10

2.0

4.51

6.10

6.10

4.00

2.10 16.60 5.45 20.65 3.00 0.30 9.35 0.30 4.00 1.35 4.00 0.25 4.00 2.50 4.00 0.85 1.60

0.80 1.70 3.80 1.60 4.00 2.13 4.00 1.08 0.30 9.50 4.15 1.35 2.85 1.35 4.45 1.45 0.30

4.20 7.05 4.75 6.05 6.25 6.85 6.95

0.80 1.60 4.20 7.05 4.75 6.05 6.25 6.85 6.95 0.30

6.45 6.35 5.10 6.70 4.20

0.30 6.45 6.35 5.10 6.70 4.20 3.40

12.80 5.70 4.51 7.89 1.60 1.65

1.65

1.65

1.65

1.65

1.65

3.00

2.76

3.00

11.15

3.98

3.25
3.00

2.83 2.83 3.13 3.13 3.18 3.18

3.18 3.18 3.13 3.13 2.52 2.53 2.83 2.83

53.06

13.90

+3.00

ავტოსადგომი
12 ავტომობილისათვის

II სართულის გეგმა

არქიტექტურული ნაწილი

ღერძის ხაზი

LEGEND

PROJECT

სიტუაციური სქემა

ARCHITECTURE

ხის ტოპოგრაფიული

ადგილმდებარეობა D-300 სმ

PAPER SIZE

საცხოვრებელი ფართი

0.00

m

2

DRWG

.

ჭრილის ხაზი

პარკინგის ფართი 427.5

m

2

FILE NAME

ფაილის სახელი

PAGES

NOTES

KEY PLAN

SCALE

A

-

2

ADDRESS

განაშენიანების ინტენსივობის
კოეფიციენტი

K

2

ტექნ.ეკონომიკური მაჩვენებლები

STAGE

შენიშვნები

მისამართი

საზაფხულო ფართი

0.00

m

2

CLIENT

DATE OF ISSUE

ნახაზი

დამხმარე ფართი

0.00

m

2

პირობითი აღნიშვნები

სადარბაზოს და კიბის 58.2

m

2

უჯრედის ფართი

ქალაქი თბილისი, ქუჩა მინდელი,

N11 ნაკვ, 05

/058

სტადია

პროექტი

1:200

ფურცელი

* ნახაზზე მოცემულია არქიტექტურული ნიშნულები

* ნახაზი შესრულებულია სანტიმეტრებში.

დამკვეთი

ფორმატი

თარიღი

მასშტაბი

+

3.00

vl.
jiqias
ქუჩა

მინდელის ქუჩა

ავტოსადგომი 84 მანქანაზე
დახურული 64 მანქანაზე
ღია პარკინგი 20 მანქანაზე

505.1

m

2

i

1 1

2

2

1

1

4 4

2 2

I სართულის ავტოსადგომი

g

g

11

22

33

44

55

66

7.96

4.98

113.63 12.99 47.45 44.93 75.34 5.82

57

58

54

53

59

60

61

62

63

64

52

51

კ2 კოეფიციენტის საანგარიშო

პოლიგონალური ხაზი

(კროკი

)

გვარი

დაამუშავა

შ.დათუნაშვილი

კონსტრუქტორი

მთ.არქიტექტორი

ს.ავალიანი ს.ავალიანი

თანამდებობა

დაამუშავა

ხელმოწერა

თ.მაცაბერიძე

50

55

574.21

+0.20

56

574.56

+0.55

575

.06

+0

.105

577.11

+0.310

575.56

+0.155

II სართულის გეგმა

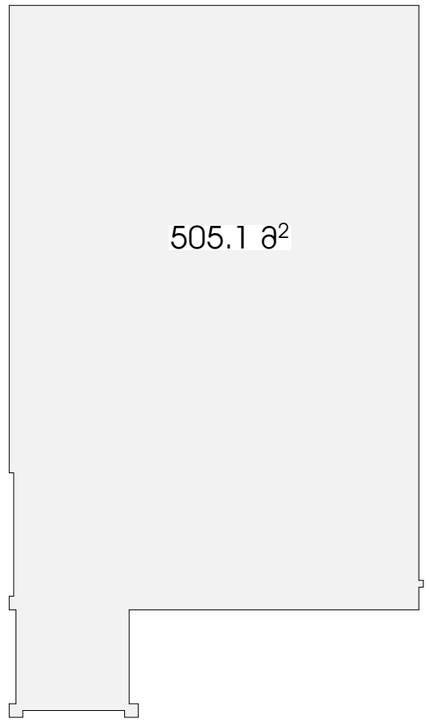

სიტუაციური სქემა
KEY PLAN

პირობითი აღნიშვნები
LEGEND

ჭრილის ხაზი

ღერძის ხაზი

ხის ტოპოგრაფიული აღმოსავლეთ-დასავლეთ D-300 sm

ჯ2 პროფიციენტის საანგარიშო პოლიგონალური ხაზი(პროექი)

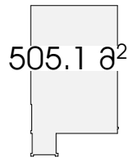

ტექნ.ეკონომიკური მაჩვენებლები

შენიშვნები
NOTES

* ნახაზი მასრულებელია სანიმებრებში.

* ნახაზზე მოცემელია არქიტექტორული ნიშნულები

დამკვეთი
CLIENT

პროექტი
PROJECT

მისამართი
ADDRESS
ქალაქი თბილისი, ქობი მიდღელი, N11 ნაკვ. 05/058

თანამდებობა	გვარი	ხელმოწერა
მთ.არქიტექტორი	ს.ჯაფლიანი	
დაამოწმა	ს.ჯაფლიანი	
დაამოწმა	მ.დოთიაშვილი	
პროსტრექტორი	თ.მესაბარიძე	

არქიტექტორული ნაწილი
ARCHITECTURE

ნახაზის DRWG.	თარიღი DATE OF ISSUE	
+3.00	მასშტაბი SCALE	1:200
	სტადია STAGE	
	ფორმატი PAPER SIZE	A-2
	ფაილის სახელი FILE NAME	
	ფურცელი PAGES	

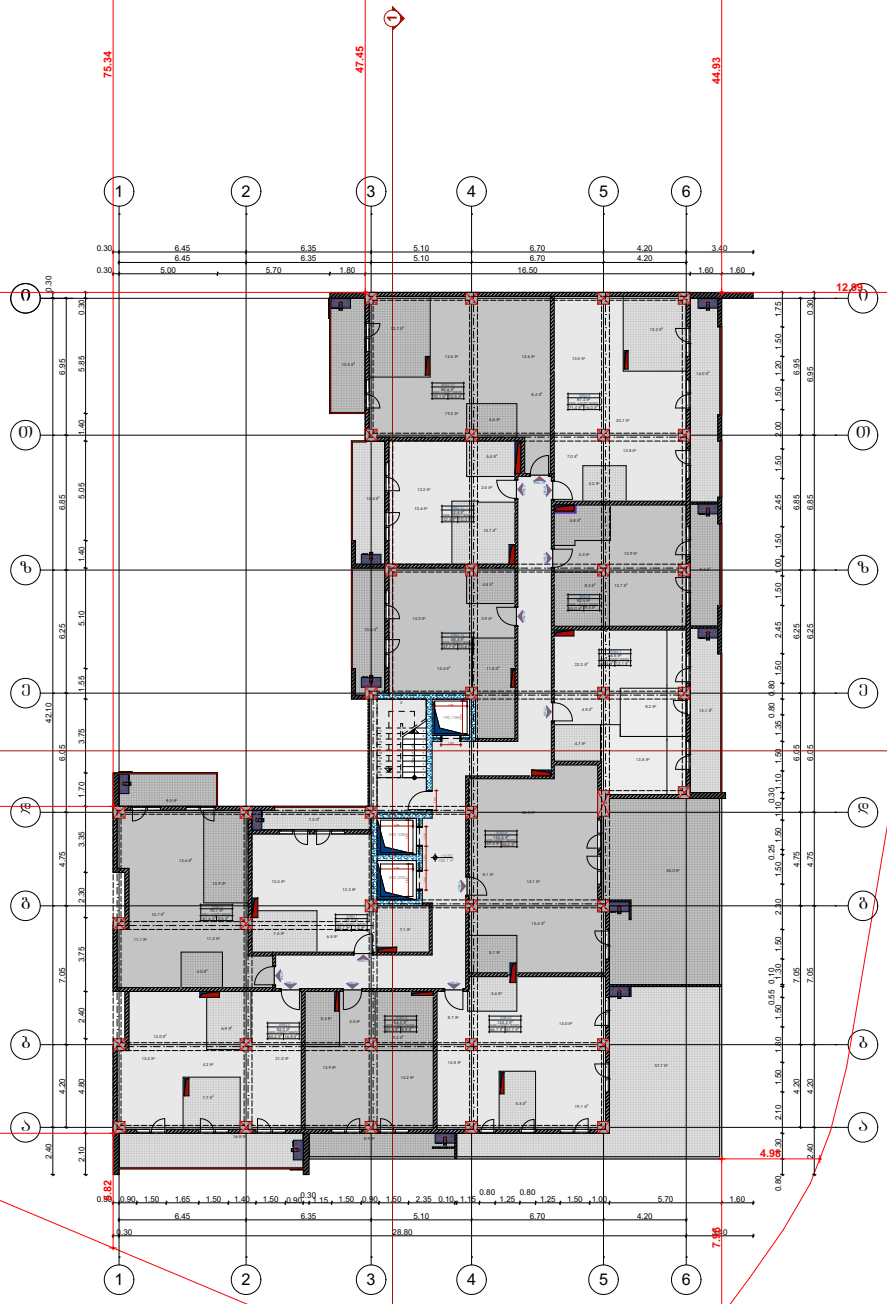

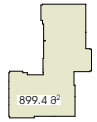

GSPublisherVersion 0.0.100.100

200

/200

190

/185

200

/185

108.1

m

2

42.4

m

2

10.7

m

2

16.8

m

2

9.5

m

2

16.0

m

2

8.5

m

2

10.6

m

2

10.5

m

2

7.0

m

2

4.0

m

2

11.1

m

2

10.7

m

2

11.3

m

2

65.2

m

2

6.9

m

2

12.0

m

2

13.4

m

2

4.2

m

2

21.0

m

2

7.7

m

2

45.7

m

2

12.3

m

2

7.1

m

2

7.4

m

2

6.5

m

2

12.4

m

2

10.9

m

2

47.4

m

2

5.4

m

2

9.4

m

2

14.2

m

2

4.5

m

2

13.9

m

2

66.7

m

2

4.6

m

2

5.5

m

2

8.7

m

2

19.1

m

2

14.8

m

2

14.0

m

2

43.0

m

2

8.2

m

2

5.8

m

2

12.7

m

2

3.4

m

2 12.9

m

2

71.4

m

2

4.2

m

2

12.2

m

2

13.8

m

2

13.5

m

2

20.7

m

2

7.0

m

2

70.1

m

2

4.6

m

2

12.7

m

2

12.6

m

2 12.6

m

28.4

m

2

19.2

m

2

47.7

m

2

11.5

m

2

4.8

m

2

3.9

m

2 13.0 m2

14.4

m

2

57.7

m

2

55.0

m

2

8.9

m

2

10.4

m

2

5.4

m

2

2.5

m

2

13.2

m

2

10.6

m

2

53.4

m

2

4.7

m

2

22.2

m

2

4.8

m

2

69.5

m

2

5.1

m

2

15.4

m

2

14.1

m

2

26.8

m

2

8.2

m

2

13.1

m

2

19 x 0.17 = 3.15
123456789

10

1
12

13

14
15

16

17
18

19

iT

T

z

z

e

e

d

d

b

b

a

a

6.95 6.85 6.25 6.05 4.75 7.05 4.20

0.30 42.10 2.40

6.45 6.35 5.10 6.70 4.20

0.30 28.80 3.40 1.0 1.23 1.0 1.0

1.0

2.10 4.80 2.40 3.75 2.30 3.35 1.70 3.75 1.55 5.10 1.40 5.05 1.40 5.85 0.30

0.30 0.90 1.50 1.65 1.50 1.40 1.50 0.900.301.15 1.50 0.90 1.50 2.35 0.10 1.15

0.80
1.25

0.80
1.25 1.50 1.00 5.70 1.60

4.20 7.05 4.75 6.05 6.25 6.85 6.95

2.40 4.20 7.05 4.75 6.05 6.25 6.85 6.95 0.30

0.80 1.30 2.10 1.50 1.80 1.50

0.55 0.10

1.30 1.50 2.30 1.50

0.25

1.50 1.10

0.30

1.10 1.50 1.35

0.80 0.80

1.50 2.45 1.50 1.00 1.50 2.45 1.50 2.00 1.50 1.20 1.50 1.75

0.30 6.45 6.35 5.10 6.70 4.20 3.40

6.45 6.35 5.10 6.70 4.20

0.30 5.00 5.70 1.80 16.50 1.60 1.60 1.65

1.65

1.65

1.65

1.65

1.65

53.06

13.90

+6.50

61.6

m

2

13.6

m

2

13.5

m

2

ბინა

3

ბინა

2

ბინა

4
56.3

m

2

ბინის საერთო ფართი 8.9 მ2

ბინა

5
124.4

m

2
ბინის საერთო ფართი

57.7

m

2

ბინა

1
52.7

m

2

ბინის საერთო ფართი 7.0 მ2

ბინა

6

ბინა

7

ბინა

8
52.5

m

2

ბინის საერთო ფართი 9.5 მ2

ბინა

9

ბინა 10

ბინა 12
58.3

m

2
ბინის საერთო ფართი

10.6

m

2

ბინა 11
52.8

m

2
ბინის საერთო ფართი

10.4

m

2

III სართულის გეგმა

არქიტექტურული ნაწილი

ღერძის ხაზი

LEGEND

PROJECT

სიტუაციური სქემა

ARCHITECTURE

ხის ტოპოგრაფიული

ადგილმდებარეობა D-300 სმ

PAPER SIZE

საცხოვრებელი ფართი 684.1

m

2

DRWG

.

ჭრილის ხაზი

პარკინგის ფართი

0.00

m

2

FILE NAME

ფაილის სახელი

PAGES

NOTES

KEY PLAN

SCALE

A

-

2

ADDRESS

განაშენიანების ინტენსივობის
კოეფიციენტი

K

2

ტექნ.ეკონომიკური მაჩვენებლები

STAGE

შენიშვნები

მისამართი

საზაფხულო ფართი 224.0

m

2

CLIENT

DATE OF ISSUE

ნახაზი

დამხმარე ფართი

0.00

m

2

პირობითი აღნიშვნები

სადარბაზოს და კიბის 108.1

m

2

უჯრედის ფართი

ქალაქი თბილისი, ქუჩა მინდელი,

N11 ნაკვ, 05

/058

სტადია

პროექტი

1:200

ფურცელი

* ნახაზზე მოცემულია არქიტექტურული ნიშნულები

* ნახაზი შესრულებულია სანტიმეტრებში.

დამკვეთი

ფორმატი

თარიღი

მასშტაბი

+

6.50

124.5

m

2
ბინის საერთო ფართი

55.0

m

2

66.5

m

2
ბინის საერთო ფართი

13.1

m

2

8.1

m

2

82.0

m

2
ბინის საერთო ფართი

70.1

m

2
ბინის საერთო ფართი

16.8

m

2

8.5

m

2

87.4

m

2
ბინის საერთო ფართი

16.0

m

2

80.6

m

2
ბინის საერთო ფართი

10.5

m

2

899.4

m

2

გათბობა

კონდიცირება

გათბობა
კონდიცირება

გათბობა

კონდიცირება

გათბობა

კონდიცირება

გათბობა
კონდიცირება

გათბობა
კონდიცირება

გათბობა
კონდიცირება

გათბობა
კონდიცირება

გათბობა
კონდიცირება

გათბობა
კონდიცირება

გათბობა
კონდიცირება

გათბობა
კონდიცირება

ავტოსადგომი 84 მანქანისათვის

i

1 1

2

2

1

1

4 4

2 2

g

g

11

22

33

44

55

66

ბინა 2

ბინა

3 ბინა

4

ბინა

1

ბინა

5

ბინა 6

ბინა 7 ბინა 8 ბინა 9

ბინა 1 ბინა 12

ბინა 10

7.96

4.98

113.63 12.99 47.45 44.93 75.34 5.82

კ2 კოეფიციენტის საანგარიშო

პოლიგონალური ხაზი

(კროკი

)

გვარი

დაამუშავა

შ.დათუნაშვილი

კონსტრუქტორი

მთ.არქიტექტორი

ს.ავალიანი ს.ავალიანი

თანამდებობა

დაამუშავა

ხელმოწერა

თ.მაცაბერიძე

III სართულის გეგმა

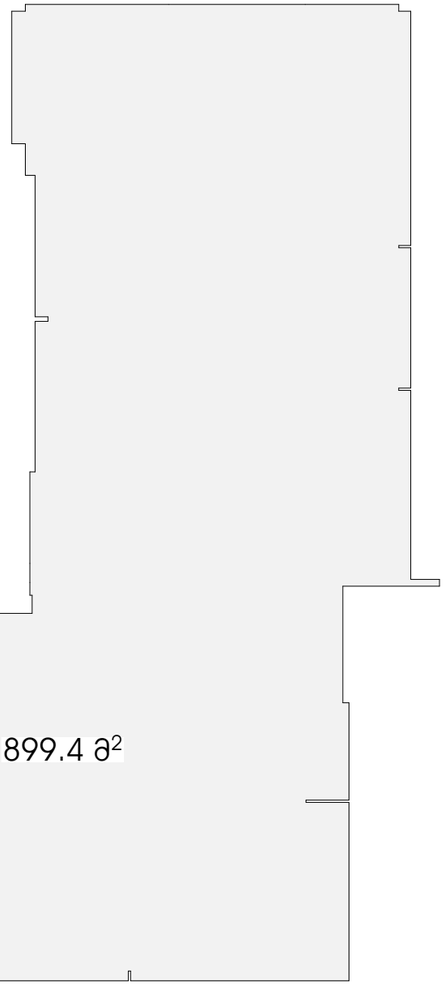

სიტუაციური სქემა
KEY PLAN

პირობითი აღნიშვნები
LEGEND

ჭრილის ხაზი

ღერძის ხაზი

ხის ტოტგრანტიული აღმოსავლეთ ევროპული არეული D-300 sm

ბ2 პროფიციენტის საანგარიშო პოლიგონალური ხაზი(პროექი)

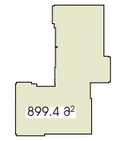

ბქნ.ეკონომიური მაჩვენებლები

შენიშვნები
NOTES

* ნახაზი მხედველობაშია სანიმებრებში.

* ნახაზზე მოცემული არქიტექტორული ნიშნულები

დამკვეთი
CLIENT

პროექტი
PROJECT

მისამართი
ADDRESS
ქალაქი თბილისი, ქობ მიწდული, N11 ნაკ. 05/058

თანამდებობა	გვარი	ხელმოწერა
მთ.არქიტექტორი	ს.ჯაფლიანი	
დაამოწმა	ს.ჯაფლიანი	
დაამოწმა	მ.ლომინაძვილი	
პროხორქტორი	თ.მასხარაშვილი	

არქიტექტორული ნაწილი
ARCHITECTURE

ნახაზის DRWG.	თარიღი DATE OF ISSUE	
+6.50	მასშტაბი SCALE	1:200
	სტადია STAGE	
	ფორმატი PAPER SIZE	A-2
	ფაილის სახელი FILE NAME	
	ფურცლები PAGES	

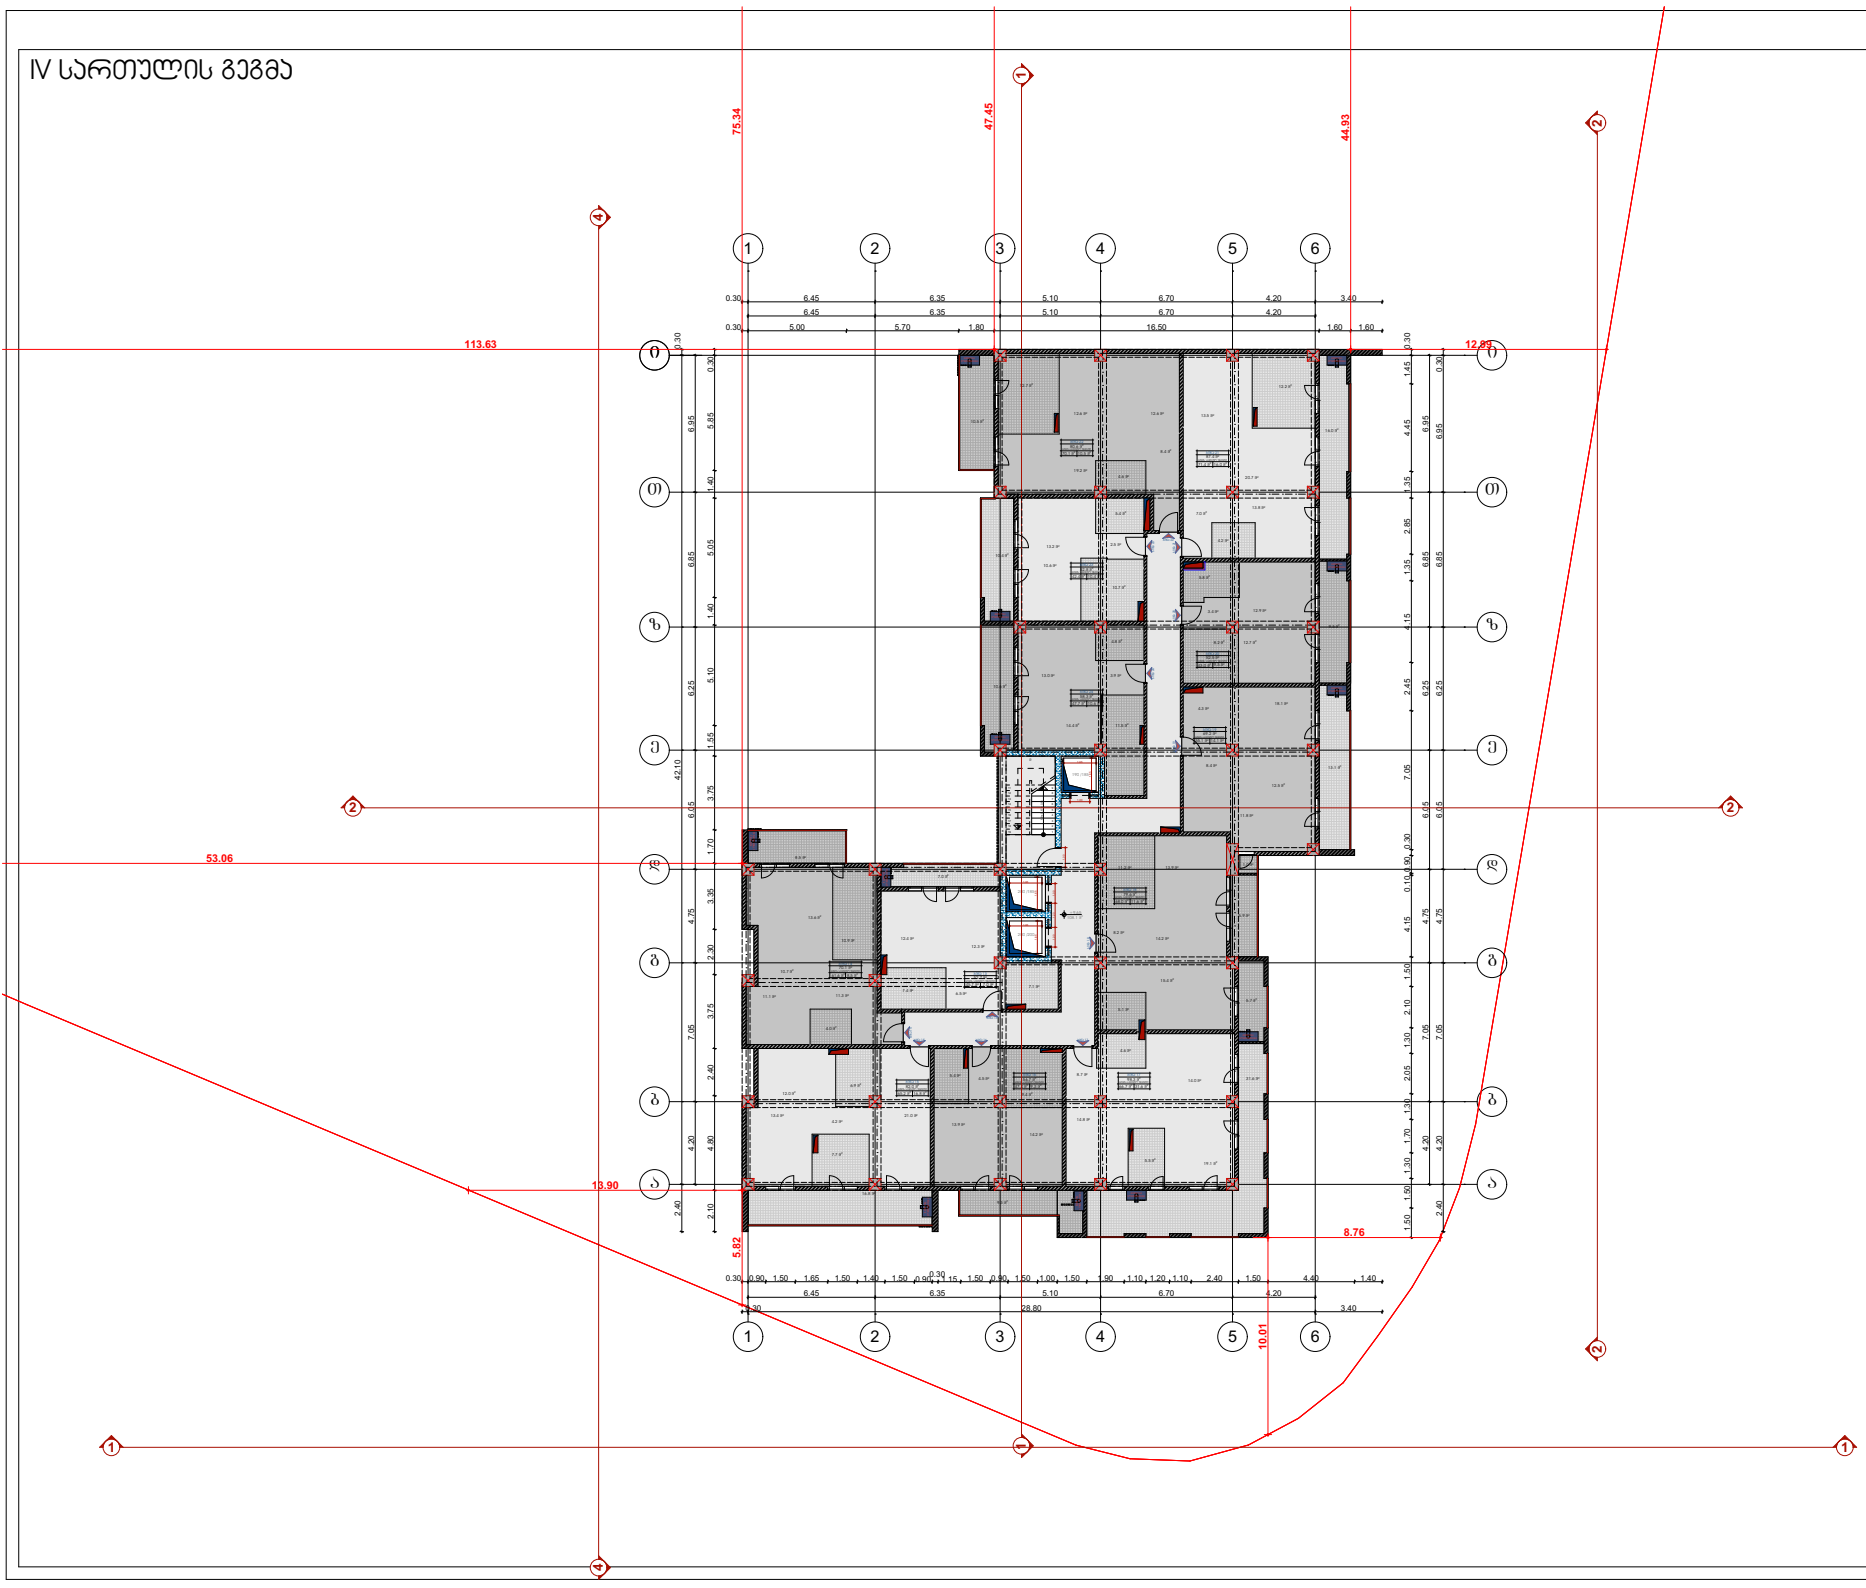

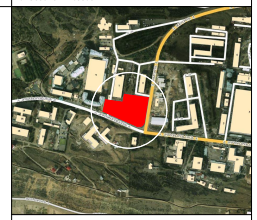

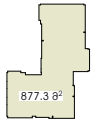

GSPublisherVersion 0.0.100.100

200

/200

190

/185

200

/185

108.1

m

2

42.4

m

2

10.7

m

2

31.6

m

2

9.5

m

2

5.7

m

2

5.9

m

2

16.0

m

2

9.3

m

2

10.6

m

2

10.4

m

2

10.5

m

2

7.0

m

2

45.7

m

2

12.3

m

2

7.1

m

2

7.4

m

2

6.5

m

2

12.4

m

2

47.4

m

2

5.4

m

2

9.4

m

2

14.2

m

2

4.5

m

2

13.9

m

2

66.7

m

2

4.6

m

2

5.5

m

2

8.7

m

2

19.1

m

2

14.8

m

2

14.0

m

2

68.0

m

2

5.1

m

2

11.2

m

2

15.4

m

2

14.2

m

2

8.2

m

2

13.9

m

2

43.0

m

2

8.2

m

2

5.8

m

2

12.7

m

2

3.4

m

2 12.9

m

2

71.4

m

2

4.2

m

2

12.2

m

2

13.8

m

2

13.5

m

2

20.7

m

2

7.0

m

2

70.1

m

2

4.6

m

2

12.7

m

2

12.6

m

2 12.6

m

28.4

m

2

19.2

m

2

5.4

m

2

2.5

m

2

13.2

m

2

10.6

m

2

47.7

m

2

11.5

m

2

4.8

m

2

3.9

m

2 13.0 m2

14.4

m

2

16.8

m

2

8.5

m

2

4.0

m

2

11.1

m

2

10.7

m

2

11.3

m

2

65.2

m

2

6.9

m

2

12.0

m

2

13.4

m

2

4.2

m

2

21.0

m

2

7.7

m

2

10.9

m

2

55.1

m

2

11.8

m

2

12.5

m

2

8.4

m

2

18.1

m

2

4.3

m

2

1.0

m

2

13.1

m

2

19 x 0.17 = 3.15
123456789

10

1
12

13

14
15

16

17
18

19

iT

T

z

z

e

e

d

d

b

b

a

a

1.0 1.23 1.0

1.0

1.0

6.95 6.85 6.25 6.05 4.75 7.05 4.20

0.30 42.10 2.40

6.45 6.35 5.10 6.70 4.20

0.30 28.80 3.40

2.10 4.80 2.40 3.75 2.30 3.35 1.70 3.75 1.55 5.10 1.40 5.05 1.40 5.85 0.30

0.30 0.90 1.50 1.65 1.50 1.40 1.50 0.900.301.15 1.50 0.90 1.50 1.00 1.50 1.90 1.10 1.20 1.10 2.40 1.50 4.40 1.40

4.20 7.05 4.75 6.05 6.25 6.85 6.95

2.40 4.20 7.05 4.75 6.05 6.25 6.85 6.95 0.30

1.50 1.50 1.30 1.70 1.30 2.05 1.30 2.10 1.50 4.15 0.10 0.90 0.30 7.05 2.45 4.15 1.35 2.85 1.35 4.45 1.45 0.30

0.30 6.45 6.35 5.10 6.70 4.20 3.40

6.45 6.35 5.10 6.70 4.20

0.30 5.00 5.70 1.80 16.50 1.60 1.60 1.65

1.65

1.65

1.65

1.65

1.65

53.06

13.90

+9.65

61.6

m

2

13.6

m

2

ბინა 15

ბინა 14

ბინა 16
56.7

m

2

ბინის საერთო ფართი 9.3 მ2

ბინა 17
98.3

m

2
ბინის საერთო ფართი

31.6

m

2

ბინა 13
52.7

m

2

ბინის საერთო ფართი 7.0 მ2

ბინა 18

ბინა 19

ბინა 20
52.5

m

2

ბინის საერთო ფართი 9.5 მ2

ბინა 21

ბინა 22

ბინა 23
52.8

m

2
ბინის საერთო ფართი

10.4

m

2

ბინა 24
58.3

m

2
ბინის საერთო ფართი

10.6

m

2

11.6

m

2

69.2

m

2
ბინის საერთო ფართი

14.1

m

2

79.6

m

2
ბინის საერთო ფართი

არქიტექტურული ნაწილი

ღერძის ხაზი

LEGEND

PROJECT

სიტუაციური სქემა

ARCHITECTURE

ხის ტოპოგრაფიული

ადგილმდებარეობა D-300 სმ

PAPER SIZE

საცხოვრებელი ფართი 684.3

m

2

DRWG

.

ჭრილის ხაზი

პარკინგის ფართი

0.00

m

2

FILE NAME

ფაილის სახელი

PAGES

NOTES

KEY PLAN

SCALE

A

-

2

ADDRESS

განაშენიანების ინტენსივობის
კოეფიციენტი

K

2

ტექნ.ეკონომიკური მაჩვენებლები

STAGE

შენიშვნები

მისამართი

საზაფხულო ფართი 155.9

m

2

CLIENT

DATE OF ISSUE

ნახაზი

დამხმარე ფართი

0.00

m

2

პირობითი აღნიშვნები

სადარბაზოს და კიბის 108.1

m

2

უჯრედის ფართი

ქალაქი თბილისი, ქუჩა მინდელი,

N11 ნაკვ, 05

/058

სტადია

პროექტი

1:200

ფურცელი

* ნახაზზე მოცემულია არქიტექტურული ნიშნულები

* ნახაზი შესრულებულია სანტიმეტრებში.

დამკვეთი

ფორმატი

თარიღი

მასშტაბი

IV სართულის გეგმა

82.0

m

2
ბინის საერთო ფართი

70.1

m

2
ბინის საერთო ფართი

16.8

m

2

8.5

m

2

877.3

m

2

87.4

m

2
ბინის საერთო ფართი

16.0

m

2

80.6

m

2
ბინის საერთო ფართი

10.5

m

2

გათბობა

კონდიცირება

გათბობა

კონდიცირება

გათბობა

კონდიცირება

გათბობა

კონდიცირება

გათბობა
კონდიცირება

გათბობა
კონდიცირება

გათბობა
კონდიცირება

გათბობა
კონდიცირება

გათბობა
კონდიცირება

გათბობა
კონდიცირება

გათბობა
კონდიცირება

გათბობა
კონდიცირება

ავტოსადგომი 84 მანქანისათვის +9.65

i

1 1

2

2

1

1

4 4

2 2

g

g

11

22

33

44

55

66

ბინა 14 ბინა 15 ბინა 16

ბინა 13

ბინა 17 ბინა 18

ბინა 19 ბინა 20 ბინა 21

ბინა 23 ბინა 24

ბინა 2

10.01

8.76

113.63 12.99 47.45 44.93 75.34 5.82

კ2 კოეფიციენტის საანგარიშო

პოლიგონალური ხაზი

(კროკი

)

გვარი

დაამუშავა

შ.დათუნაშვილი

კონსტრუქტორი

მთ.არქიტექტორი

ს.ავალიანი ს.ავალიანი

თანამდებობა

დაამუშავა

ხელმოწერა

თ.მაცაბერიძე

IV სართულის გეგმა

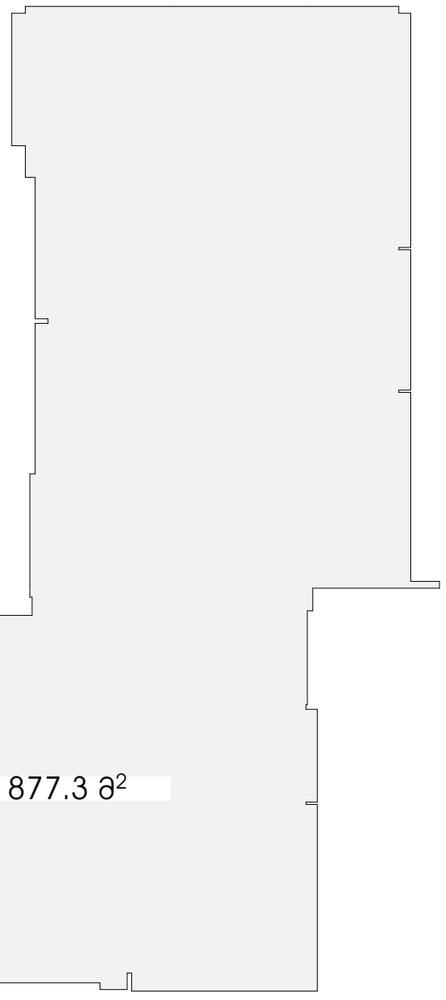

სიტუაციური სქემა
KEY PLAN

პირობითი აღნიშვნები
LEGEND

ჭრილის ხაზი

ღერძის ხაზი

ხის ტოტოგრაფიული აღმატებარეობა D-300 sm

ს2 პროფიციენტის საანგარიშო პოლიგონალური ხაზი(პროექი)

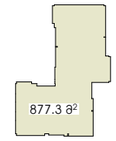

ტექნ.ეკონომიკური მაჩვენებლები

შენიშვნები
NOTES

* ნახაზი მხედველობაშია სანიმებრებში.

* ნახაზზე მოცემულია არქიტექტორული ნიშნულები

დამკვეთი
CLIENT

პროექტი
PROJECT

მისამართი
ADDRESS
ქალაქი თბილისი, ქობა მინდელი, N11 ნაკ. 05/058

თანამდებობა	გვარი	ხელმოწერა
მთ.არქიტექტორი	ს.ჯაფლიანი	
დაამოწმა	ს.ჯაფლიანი	
დაამოწმა	მ.ღუმენაშვილი	
პროხორქტორი	თ.მასხარაშვილი	

არქიტექტორული ნაწილი
ARCHITECTURE

ნახაზის DRWG.	თარიღი DATE OF ISSUE	
+9.65	მასშტაბი SCALE	1:200
	სტადია STAGE	
	ფორმატი PAPER SIZE	A-2
	ფაილის სახელი FILE NAME	
	ფურცლები PAGES	

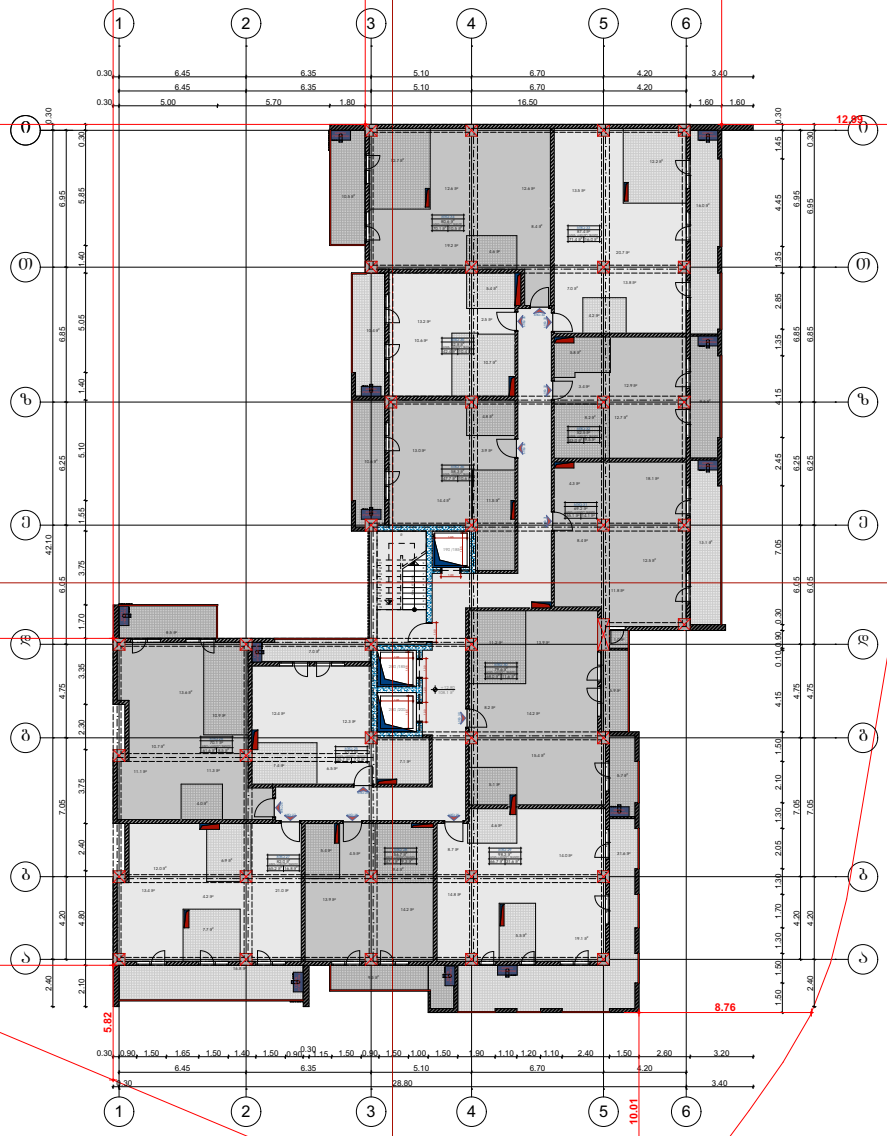

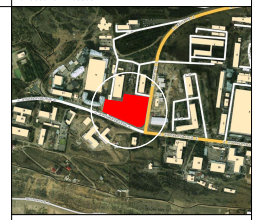

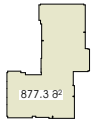

GSPublisherVersion 0.0.100.100

200

/200

190

/185

200

/185

108.1

m

2

42.4

m

2

10.7

m

2

31.6

m

2

9.5

m

2

5.7

m

2

16.0

m

2

9.3

m

2

10.6

m

2

10.5

m

2

7.0

m

2

45.7

m

2

12.3

m

2

7.1

m

2

7.4

m

2

6.5

m

2

12.4

m

2

47.4

m

2

5.4

m

2

9.4

m

2

14.2

m

2

4.5

m

2

13.9

m

2

66.7

m

2

4.6

m

2

5.5

m

2

8.7

m

2

19.1

m

2

14.8

m

2

14.0

m

2

68.0

m

2

5.1

m

2

11.2

m

2

15.4

m

2

14.2

m

2

8.2

m

2

13.9

m

2

43.0

m

2

8.2

m

2

5.8

m

2

12.7

m

2

3.4

m

2 12.9

m

2

71.4

m

2

4.2

m

2

12.2

m

2

13.8

m

2

13.5

m

2

20.7

m

2

7.0

m

2

70.1

m

2

4.6

m

2

12.7

m

2

12.6

m

2 12.6

m

28.4

m

2

19.2

m

2

47.7

m

2

11.5

m

2

4.8

m

2

3.9

m

2 13.0 m2

14.4

m

2

10.4

m

2

5.4

m

2

2.5

m

2

13.2

m

2

10.6

m

2

16.8

m

2

8.5

m

2

4.0

m

2

11.1

m

2

10.7

m

2

11.3

m

2

65.2

m

2

6.9

m

2

12.0

m

2

13.4

m

2

4.2

m

2

21.0

m

2

7.7

m

2

10.9

m

2

55.1

m

2

11.8

m

2

12.5

m

2

8.4

m

2

18.1

m

2

4.3

m

2

5.9

m

2

1.0

m

2

13.1

m

2

19 x 0.17 = 3.15
123456789

10

1
12

13

14
15

16

17
18

19

iT

T

z

z

e

e

d

d

b

b

a

a

1.0 1.23 1.0

1.0

1.0

6.95 6.85 6.25 6.05 4.75 7.05 4.20

0.30 42.10 2.40

6.45 6.35 5.10 6.70 4.20

0.30 28.80 3.40

2.10 4.80 2.40 3.75 2.30 3.35 1.70 3.75 1.55 5.10 1.40 5.05 1.40 5.85 0.30

0.30 0.90 1.50 1.65 1.50 1.40 1.50 0.900.301.15 1.50 0.90 1.50 1.00 1.50 1.90 1.10 1.20 1.10 2.40 1.50 2.60 3.20

4.20 7.05 4.75 6.05 6.25 6.85 6.95

2.40 4.20 7.05 4.75 6.05 6.25 6.85 6.95 0.30

1.50 1.50 1.30 1.70 1.30 2.05 1.30 2.10 1.50 4.15 0.10 0.90 0.30 7.05 2.45 4.15 1.35 2.85 1.35 4.45 1.45 0.30

0.30 6.45 6.35 5.10 6.70 4.20 3.40

6.45 6.35 5.10 6.70 4.20

0.30 5.00 5.70 1.80 16.50 1.60 1.60 1.65

1.65

1.65

1.65

1.65

1.65

53.06

13.90

+12.80

61.6

m

2

13.6

m

2

ბინა 27

ბინა 26

ბინა 28
56.7

m

2

ბინის საერთო ფართი 9.3 მ2

ბინა 29
98.3

m

2
ბინის საერთო ფართი

31.6

m

2

ბინა 25
52.7

m

2

ბინის საერთო ფართი 7.0 მ2

ბინა 30

ბინა 31

ბინა 32
52.5

m

2

ბინის საერთო ფართი 9.5 მ2

ბინა 33

ბინა 34

ბინა 36
58.3

m

2
ბინის საერთო ფართი

10.6

m

2

11.6

m

2

79.6

m

2
ბინის საერთო ფართი

ბინა 35
52.8

m

2
ბინის საერთო ფართი

10.4

m

2

არქიტექტურული ნაწილი

ღერძის ხაზი

LEGEND

PROJECT

სიტუაციური სქემა

ARCHITECTURE

ხის ტოპოგრაფიული

ადგილმდებარეობა D-300 სმ

PAPER SIZE

საცხოვრებელი ფართი 684.3

m

2

DRWG

.

ჭრილის ხაზი

პარკინგის ფართი

0.00

m

2

FILE NAME

ფაილის სახელი

PAGES

NOTES

KEY PLAN

SCALE

A

-

2

ADDRESS

განაშენიანების ინტენსივობის
კოეფიციენტი

K

2

ტექნ.ეკონომიკური მაჩვენებლები

STAGE

შენიშვნები

მისამართი

CLIENT

DATE OF ISSUE

ნახაზი

დამხმარე ფართი

0.00

m

2

პირობითი აღნიშვნები

სადარბაზოს და კიბის 108.1

m

2

უჯრედის ფართი

ქალაქი თბილისი, ქუჩა მინდელი,

N11 ნაკვ, 05

/058

სტადია

პროექტი

1:200

ფურცელი

* ნახაზზე მოცემულია არქიტექტურული ნიშნულები

* ნახაზი შესრულებულია სანტიმეტრებში.

დამკვეთი

ფორმატი

თარიღი

მასშტაბი

V სართულის გეგმა

69.2

m

2
ბინის საერთო ფართი

14.1

m

2

82.0

m

2
ბინის საერთო ფართი

70.1

m

2
ბინის საერთო ფართი

16.8

m

2

8.5

m

2

877.3

m

2

87.4

m

2
ბინის საერთო ფართი

16.0

m

2

80.6

m

2
ბინის საერთო ფართი

10.5

m

2

საზაფხულო ფართი 155.9

m

2

გათბობა

კონდიცირება

გათბობა

კონდიცირება

გათბობა

კონდიცირება

გათბობა

კონდიცირება

გათბობა
კონდიცირება

გათბობა
კონდიცირება

გათბობა
კონდიცირება

გათბობა
კონდიცირება

გათბობა
კონდიცირება

გათბობა
კონდიცირება

გათბობა
კონდიცირება

გათბობა
კონდიცირება

+12.80

ავტოსადგომი 84 მანქანისათვის

i

1 1

2

2

1

1

4 4

2 2

g

g

11

22

33

44

55

66

ბინა 26 ბინა 27 ბინა 28

ბინა 25

ბინა 29 ბინა 30

ბინა 31 ბინა 32 ბინა 3

ბინა 35 ბინა 36

ბინა 34

10.01

8.76

113.63 12.99 47.45 44.93 75.34 5.82

კ2 კოეფიციენტის საანგარიშო

პოლიგონალური ხაზი

(კროკი

)

გვარი

დაამუშავა

შ.დათუნაშვილი

კონსტრუქტორი

მთ.არქიტექტორი

ს.ავალიანი ს.ავალიანი

თანამდებობა

დაამუშავა

ხელმოწერა

თ.მაცაბერიძე

V სართულის გეგმა

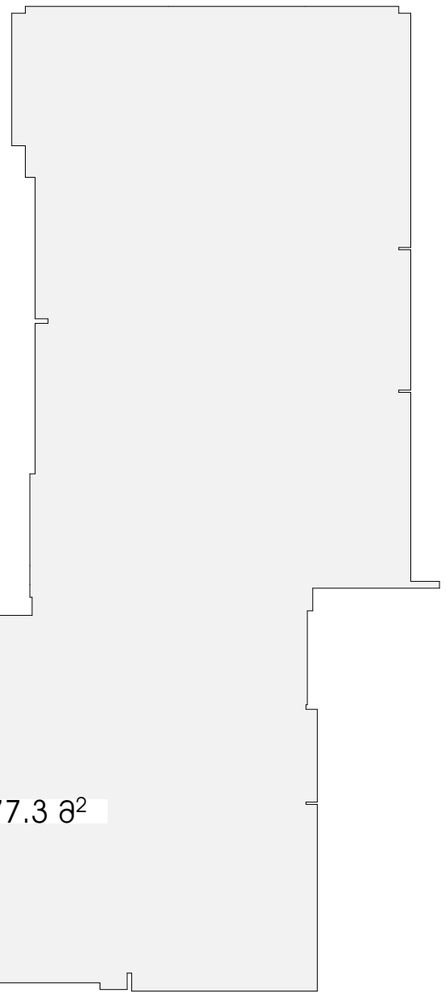

სიტუაციური სქემა
KEY PLAN

პირობითი აღნიშვნები
LEGEND

ჭრილის ხაზი

ღერძის ხაზი

ხის ტოტგრანტიული აღმოსავლეთ
D-300 sm

ჯ2 პროფიციენტის საანგარიშო პოლიგონალური ხაზი(პროექი)

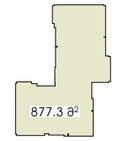

ტექნ.ეკონომიკური მაჩვენებლები

შენიშვნები
NOTES

* ნახაზი მხედველობაშია სანიმუშო ნაწილი.

* ნახაზზე მოცემულია არქიტექტორული ნიშნულები

დამკვეთი
CLIENT

პროექტი
PROJECT

მისამართი
ADDRESS
ქალაქი თბილისი, ქობა მიწერილი, N11 ნაკვ. 05/058

თანამდებობა	გვარი	ხელმოწერა
მთ.არქიტექტორი	ს.ჯაფარიძე	
დაამოწმა	ს.ჯაფარიძე	
დაამოწმა	მ.ლომთანაშვილი	
პროექტორი	თ.მასხარაშვილი	

არქიტექტორული ნაწილი
ARCHITECTURE

ნახაზის DRWG.	თარიღი DATE OF ISSUE	
+12.80	მასშტაბი SCALE	1:200
	სტადია STAGE	
	ფორმატი PAPER SIZE	A-2
	ფაილის სახელი FILE NAME	
	ფურცლები PAGES	

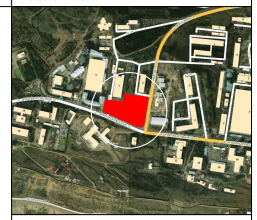

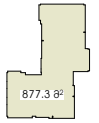

GSPublisherVersion 0.0.100.100

200

/200

190

/185

200

/185

108.1

m

2

42.4

m

2

10.7

m

2

31.6

m

2

9.5

m

2

5.7

m

2

16.0

m

2

9.3

m

2

10.6

m

2

10.5

m

2

7.0

m

2

45.7

m

2

12.3

m

2

7.1

m

2

7.4

m

2

6.5

m

2

12.4

m

2

47.4

m

2

5.4

m

2

9.4

m

2

14.2

m

2

4.5

m

2

13.9

m

2

66.7

m

2

4.6

m

2

5.5

m

2

8.7

m

2

19.1

m

2

14.8

m

2

14.0

m

2

68.0

m

2

5.1

m

2

11.2

m

2

15.4

m

2

14.2

m

2

8.2

m

2

13.9

m

2

43.0

m

2

8.2

m

2

5.8

m

2

12.7

m

2

3.4

m

2 12.9

m

2

71.4

m

2

4.2

m

2

12.2

m

2

13.8

m

2

13.5

m

2

20.7

m

2

7.0

m

2

70.1

m

2

4.6

m

2

12.7

m

2

12.6

m

2 12.6

m

28.4

m

2

19.2

m

2

47.7

m

2

11.5

m

2

4.8

m

2

3.9

m

2 13.0 m2

14.4

m

2

10.4

m

2

5.4

m

2

2.5

m

2

13.2

m

2

10.6

m

2

16.8

m

2

8.5

m

2

4.0

m

2

11.1

m

2

10.7

m

2

11.3

m

2

65.2

m

2

6.9

m

2

12.0

m

2

13.4

m

2

4.2

m

2

21.0

m

2

7.7

m

2

10.9

m

2

55.1

m

2

11.8

m

2

12.5

m

2

8.4

m

2

18.1

m

2

4.3

m

2

5.9

m

2

1.0

m

2

13.1

m

2

19 x 0.17 = 3.15
123456789

10

1
12

13

14
15

16

17
18

19

iT

T

z

z

e

e

d

d

b

b

a

a

6.95 6.85 6.25 6.05 4.75 7.05 4.20

42.10

1.0 1.23 1.0

1.0

1.0

0.30 2.40

6.45 6.35 5.10 6.70 4.20

0.30 28.80 3.40

2.10 4.80 2.40 3.75 2.30 3.35 1.70 3.75 1.55 5.10 1.40 5.05 1.40 5.85 0.30

4.20 7.05 4.75 6.05 6.25 6.85 6.95

2.40 4.20 7.05 4.75 6.05 6.25 6.85 6.95 0.30

1.50 1.50 1.30 1.70 1.30 2.05 1.30 2.10 1.50 4.15 0.10 0.90 0.30 7.05 2.45 4.15 1.35 2.85 1.35 4.45 1.45 0.30

0.30 6.45 6.35 5.10 6.70 4.20 3.40

6.45 6.35 5.10 6.70 4.20

0.30 5.00 5.70 1.80 16.50 1.60 1.60

0.30 0.90 1.50 1.65 1.50 1.40 1.50 0.900.301.15 1.50 0.90 1.50 1.00 1.50 1.90 1.10 1.20 1.10 2.40 1.50 2.60 3.20 1.65

1.65

1.65

1.65

1.65

1.65

53.06

13.90

+15.95

61.6

m

2

13.6

m

2

ბინა 39

ბინა 38

ბინა 40
56.7

m

2

ბინის საერთო ფართი 9.3 მ2

ბინა 41
98.3

m

2
ბინის საერთო ფართი

31.6

m

2

ბინა 37
52.7

m

2

ბინის საერთო ფართი 7.0 მ2

ბინა 42

11.6

m

2

ბინა 43

ბინა 44
52.5

m

2

ბინის საერთო ფართი 9.5 მ2

ბინა 45

ბინა 46

ბინა 48
58.3

m

2
ბინის საერთო ფართი

10.6

m

2

79.6

m

2
ბინის საერთო ფართი

ბინა 47
52.8

m

2
ბინის საერთო ფართი

10.4

m

2

არქიტექტურული ნაწილი

ღერძის ხაზი

LEGEND

PROJECT

სიტუაციური სქემა

ARCHITECTURE

ხის ტოპოგრაფიული

ადგილმდებარეობა D-300 სმ

PAPER SIZE

საცხოვრებელი ფართი 684.3

m

2

DRWG

.

ჭრილის ხაზი

პარკინგის ფართი

0.00

m

2

FILE NAME

ფაილის სახელი

PAGES

NOTES

KEY PLAN

SCALE

A

-

2

ADDRESS

განაშენიანების ინტენსივობის
კოეფიციენტი

K

2

ტექნ.ეკონომიკური მაჩვენებლები

STAGE

შენიშვნები

მისამართი

CLIENT

DATE OF ISSUE

ნახაზი

დამხმარე ფართი

0.00

m

2

პირობითი აღნიშვნები

სადარბაზოს და კიბის 108.1

m

2

უჯრედის ფართი

ქალაქი თბილისი, ქუჩა მინდელი,

N11 ნაკვ, 05

/058

სტადია

პროექტი

1:200

ფურცელი

* ნახაზზე მოცემულია არქიტექტურული ნიშნულები

* ნახაზი შესრულებულია სანტიმეტრებში.

დამკვეთი

ფორმატი

თარიღი

მასშტაბი

VI სართულის გეგმა

69.2

m

2
ბინის საერთო ფართი

14.1

m

2

82.0

m

2
ბინის საერთო ფართი

70.1

m

2
ბინის საერთო ფართი

16.8

m

2

8.5

m

2

877.3

m

2

87.4

m

2
ბინის საერთო ფართი

16.0

m

2

80.6

m

2
ბინის საერთო ფართი

10.5

m

2

საზაფხულო ფართი 155.9

m

2

გათბობა

კონდიცირება

გათბობა

კონდიცირება

გათბობა

კონდიცირება

გათბობა

კონდიცირება

გათბობა
კონდიცირება

გათბობა
კონდიცირება

გათბობა
კონდიცირება

გათბობა
კონდიცირება

გათბობა
კონდიცირება

გათბობა
კონდიცირება

გათბობა
კონდიცირება

გათბობა
კონდიცირება

+15.95

ავტოსადგომი 84 მანქანისათვის

i

1 1

2

2

1

1

4 4

2 2

g

g

11

22

33

44

55

66

ბინა 38 ბინა 39 ბინა 40

ბინა 37

ბინა 41 ბინა 42

ბინა 43 ბინა 4 ბინა 45

ბინა 47 ბინა 48

ბინა 46

10.01

8.76

113.63 12.99 47.45 44.93 75.34 5.82

კ2 კოეფიციენტის საანგარიშო

პოლიგონალური ხაზი

(კროკი

)

გვარი

დაამუშავა

შ.დათუნაშვილი

კონსტრუქტორი

მთ.არქიტექტორი

ს.ავალიანი ს.ავალიანი

თანამდებობა

დაამუშავა

ხელმოწერა

თ.მაცაბერიძე

VI სართულის გეგმა

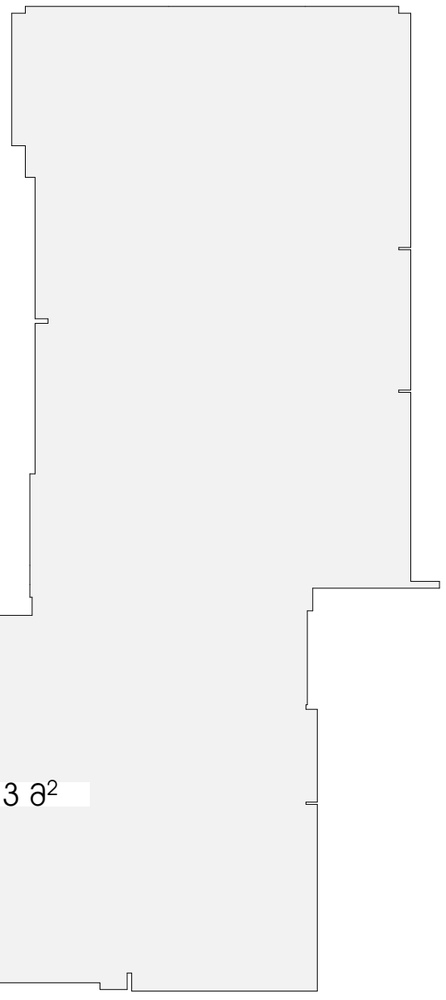

სიტუაციური სქემა
KEY PLAN

პირობითი აღნიშვნები
LEGEND

ჭრილის ხაზი

ღერძის ხაზი

ხის ტოტოგრაფიული აღმოსავლეთ-დასავლეთ D-300 sm

ბ2 პროფიციენტის საანგარიშო პოლიგონალური ხაზი(პროექი)

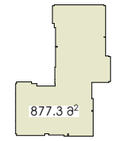

ბქნ.ეკონომიური მაჩვენებლები

შენიშვნები
NOTES

* ნახაზი მცირდებულია სანიმებრებში.

* ნახაზზე მოცემულია არქიტექტორული ნიშნულები

დამკვეთი
CLIENT

პროექტი
PROJECT

მისამართი
ADDRESS
ქალაქი თბილისი, ქობა მინდელი, N11 ნაკვ. 05/058

თანამდებობა	გვარი	ხელმოწერა
მთ.არქიტექტორი	ს.ჯაჯანიანი	
დაამმდვა	ს.ჯაჯანიანი	
დაამმდვა	მ.ლომთანაშვილი	
პროხორქტორი	თ.მასხარაშვილი	

არქიტექტორული ნაწილი
ARCHITECTURE

ნახაზის DRWG.	თარიღი DATE OF ISSUE	
+15.95	მასშტაბი SCALE	1:200
	სტადია STAGE	
	ფორმატი PAPER SIZE	A-2
	ფაილის სახელი FILE NAME	
	ფურცლები PAGES	

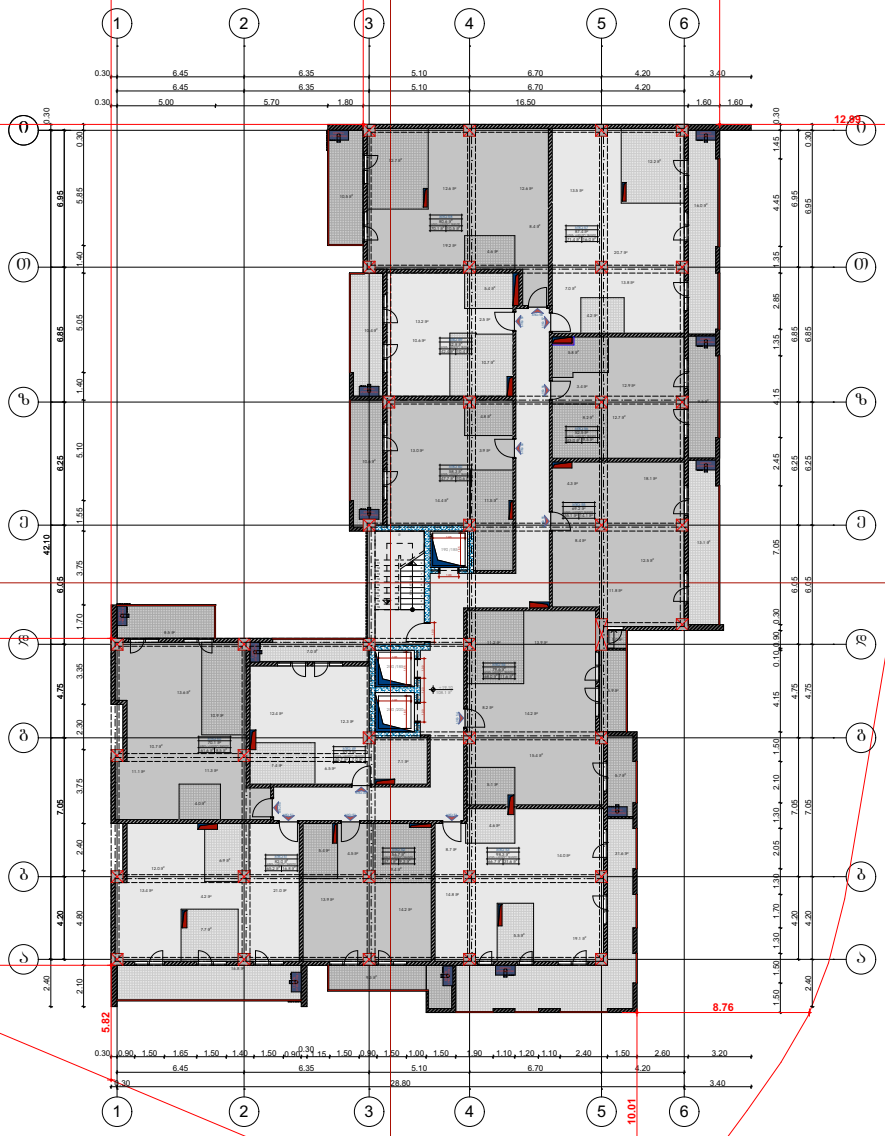

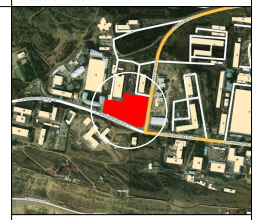

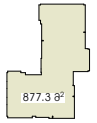

GSPublisherVersion 0.0.100.100

200

/200

190

/185

200

/185

108.1

m

2

42.4

m

2

10.7

m

2

31.6

m

2

9.5

m

2

5.7

m

2

16.0

m

2

9.3

m

2

10.6

m

2

10.5

m

2

7.0

m

2

45.7

m

2

12.3

m

2

7.1

m

2

7.4

m

2

6.5

m

2

12.4

m

2

47.4

m

2

5.4

m

2

9.4

m

2

14.2

m

2

4.5

m

2

13.9

m

2

66.7

m

2

4.6

m

2

5.5

m

2

8.7

m

2

19.1

m

2

14.8

m

2

14.0

m

2

68.0

m

2

5.1

m

2

11.2

m

2

15.4

m

2

14.2

m

2

8.2

m

2

13.9

m

2

43.0

m

2

8.2

m

2

5.8

m

2

12.7

m

2

3.4

m

2 12.9

m

2

71.4

m

2

4.2

m

2

12.2

m

2

13.8

m

2

13.5

m

2

20.7

m

2

7.0

m

2

70.1

m

2

4.6

m

2

12.7

m

2

12.6

m

2 12.6

m

28.4

m

2

19.2

m

2

47.7

m

2

11.5

m

2

4.8

m

2

3.9

m

2 13.0 m2

14.4

m

2

10.4

m

2

5.4

m

2

2.5

m

2

13.2

m

2

10.6

m

2

16.8

m

2

8.5

m

2

4.0

m

2

11.1

m

2

10.7

m

2

11.3

m

2

65.2

m

2

6.9

m

2

12.0

m

2

13.4

m

2

4.2

m

2

21.0

m

2

7.7

m

2

10.9

m

2

55.1

m

2

11.8

m

2

12.5

m

2

8.4

m

2

18.1

m

2

4.3

m

2

5.9

m

2

1.0

m

2

13.1

m

2

19 x 0.17 = 3.15
123456789

10

1
12

13

14
15

16

17
18

19

iT

T

z

z

e

e

d

d

b

b

a

a

1.0 1.23 1.0

1.0

1.0

6.95 6.85 6.25 6.05 4.75 7.05 4.20

42.10

0.30 2.40

6.45 6.35 5.10 6.70 4.20

0.30 28.80 3.40

2.10 4.80 2.40 3.75 2.30 3.35 1.70 3.75 1.55 5.10 1.40 5.05 1.40 5.85 0.30

4.20 7.05 4.75 6.05 6.25 6.85 6.95

2.40 4.20 7.05 4.75 6.05 6.25 6.85 6.95 0.30

1.50 1.50 1.30 1.70 1.30 2.05 1.30 2.10 1.50 4.15 0.10 0.90 0.30 7.05 2.45 4.15 1.35 2.85 1.35 4.45 1.45 0.30

0.30 6.45 6.35 5.10 6.70 4.20 3.40

6.45 6.35 5.10 6.70 4.20

0.30 5.00 5.70 1.80 16.50 1.60 1.60

0.30 0.90 1.50 1.65 1.50 1.40 1.50 0.900.301.15 1.50 0.90 1.50 1.00 1.50 1.90 1.10 1.20 1.10 2.40 1.50 2.60 3.20 1.65

1.65

1.65

1.65

1.65

1.65

53.06

13.90

+19.10

61.6

m

2

13.6

m

2

ბინა 51

ბინა 50

ბინა 52
56.7

m

2

ბინის საერთო ფართი 9.3 მ2

ბინა 53
98.3

m

2
ბინის საერთო ფართი

31.6

m

2

ბინა 49
52.7

m

2

ბინის საერთო ფართი 7.0 მ2

ბინა 54

ბინა 55

ბინა 56
52.5

m

2

ბინის საერთო ფართი 9.5 მ2

ბინა 57

ბინა 58

ბინა 60
58.3

m

2
ბინის საერთო ფართი

10.6

m

2

11.6

m

2

79.6

m

2
ბინის საერთო ფართი

ბინა 59
52.8

m

2
ბინის საერთო ფართი

10.4

m

2

არქიტექტურული ნაწილი

ღერძის ხაზი

LEGEND

PROJECT

სიტუაციური სქემა

ARCHITECTURE

ხის ტოპოგრაფიული

ადგილმდებარეობა D-300 სმ

PAPER SIZE

საცხოვრებელი ფართი 684.3

m

2

DRWG

.

ჭრილის ხაზი

პარკინგის ფართი

0.00

m

2

FILE NAME

ფაილის სახელი

PAGES

NOTES

KEY PLAN

SCALE

A

-

2

ADDRESS

განაშენიანების ინტენსივობის
კოეფიციენტი

K

2

ტექნ.ეკონომიკური მაჩვენებლები

STAGE

შენიშვნები

მისამართი

CLIENT

DATE OF ISSUE

ნახაზი

დამხმარე ფართი

0.00

m

2

პირობითი აღნიშვნები

სადარბაზოს და კიბის 108.1

m

2

უჯრედის ფართი

ქალაქი თბილისი, ქუჩა მინდელი,

N11 ნაკვ, 05

/058

სტადია

პროექტი

1:200

ფურცელი

* ნახაზზე მოცემულია არქიტექტურული ნიშნულები

* ნახაზი შესრულებულია სანტიმეტრებში.

დამკვეთი

ფორმატი

თარიღი

მასშტაბი

VII სართულის გეგმა

69.2

m

2
ბინის საერთო ფართი

14.1

m

2

82.0

m

2
ბინის საერთო ფართი

70.1

m

2
ბინის საერთო ფართი

16.8

m

2

8.5

m

2

877.3

m

2

87.4

m

2
ბინის საერთო ფართი

16.0

m

2

80.6

m

2
ბინის საერთო ფართი

10.5

m

2

საზაფხულო ფართი 155.9

m

2

გათბობა

კონდიცირება

გათბობა

კონდიცირება

გათბობა

კონდიცირება

გათბობა

კონდიცირება

გათბობა
კონდიცირება

გათბობა
კონდიცირება

გათბობა
კონდიცირება

გათბობა
კონდიცირება

გათბობა
კონდიცირება

გათბობა
კონდიცირება

გათბობა
კონდიცირება

გათბობა
კონდიცირება

+19.10

ავტოსადგომი 84 მანქანისათვის

i

1 1

2

2

1

1

4 4

2 2

g

g

11

22

33

44

55

66

ბინა 50 ბინა 51 ბინა 52

ბინა 49

ბინა 53 ბინა 54

ბინა 5 ბინა 56 ბინა 57

ბინა 59 ბინა 60

ბინა 58

10.01

8.76

113.63 12.99 47.45 44.93 75.34 5.82

კ2 კოეფიციენტის საანგარიშო

პოლიგონალური ხაზი

(კროკი

)

გვარი

დაამუშავა

შ.დათუნაშვილი

კონსტრუქტორი

მთ.არქიტექტორი

ს.ავალიანი ს.ავალიანი

თანამდებობა

დაამუშავა

ხელმოწერა

თ.მაცაბერიძე

VII სართულის გეგმა

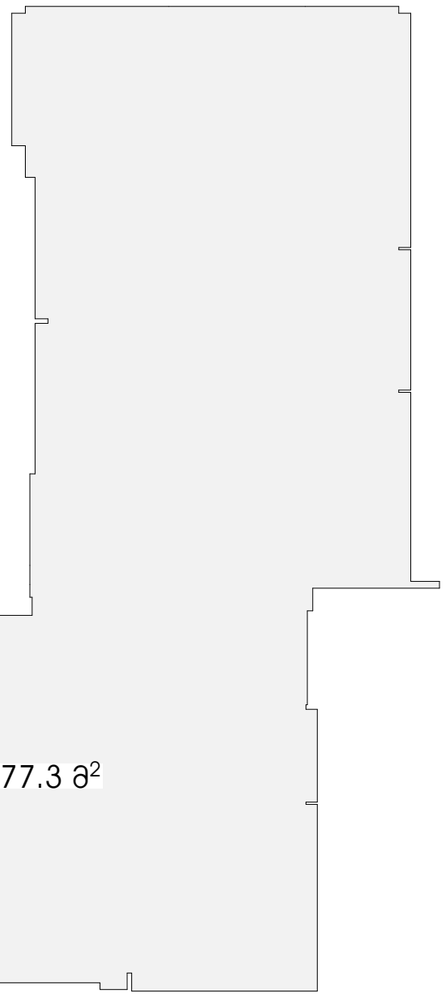

სიტუაციური სქემა
KEY PLAN

პირობითი აღნიშვნები
LEGEND

ჭრილის ხაზი

ღერძის ხაზი

ხის ტოტგრავფიული აღმოსავლეთარეალა
D-300 sm

ბ2 პროფიციენტის საანგარიშო პოლიგონალური ხაზი(პროექი)

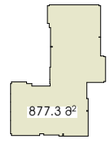

ტექნ.ეკონომიკური მაჩვენებლები

შენიშვნები
NOTES

* ნახაზი მცირდებულია სანიმუშოდ.

* ნახაზზე მოცემულია არქიტექტორული ნიშნულები

დამკვეთი
CLIENT

პროექტი
PROJECT

მისამართი
ADDRESS
ქალაქი თბილისი, ქობა მინდელი, N11 ნაკვ. 05/058

თანამდებობა	გვარი	ხელმოწერა
მთ.არქიტექტორი	ს.ჯაფარიძე	
დაამტკიცა	ს.ჯაფარიძე	
დაამტკიცა	მ.ღუდუნაშვილი	
პროექტორი	თ.მასხარაშვილი	

არქიტექტორული ნაწილი
ARCHITECTURE

ნახაზის DRWG.	თარიღი DATE OF ISSUE	
+19.10	მასშტაბი SCALE	1:200
	სტადია STAGE	
	ფორმატი PAPER SIZE	A-2
	ფაილის სახელი FILE NAME	
	ფურცლები PAGES	

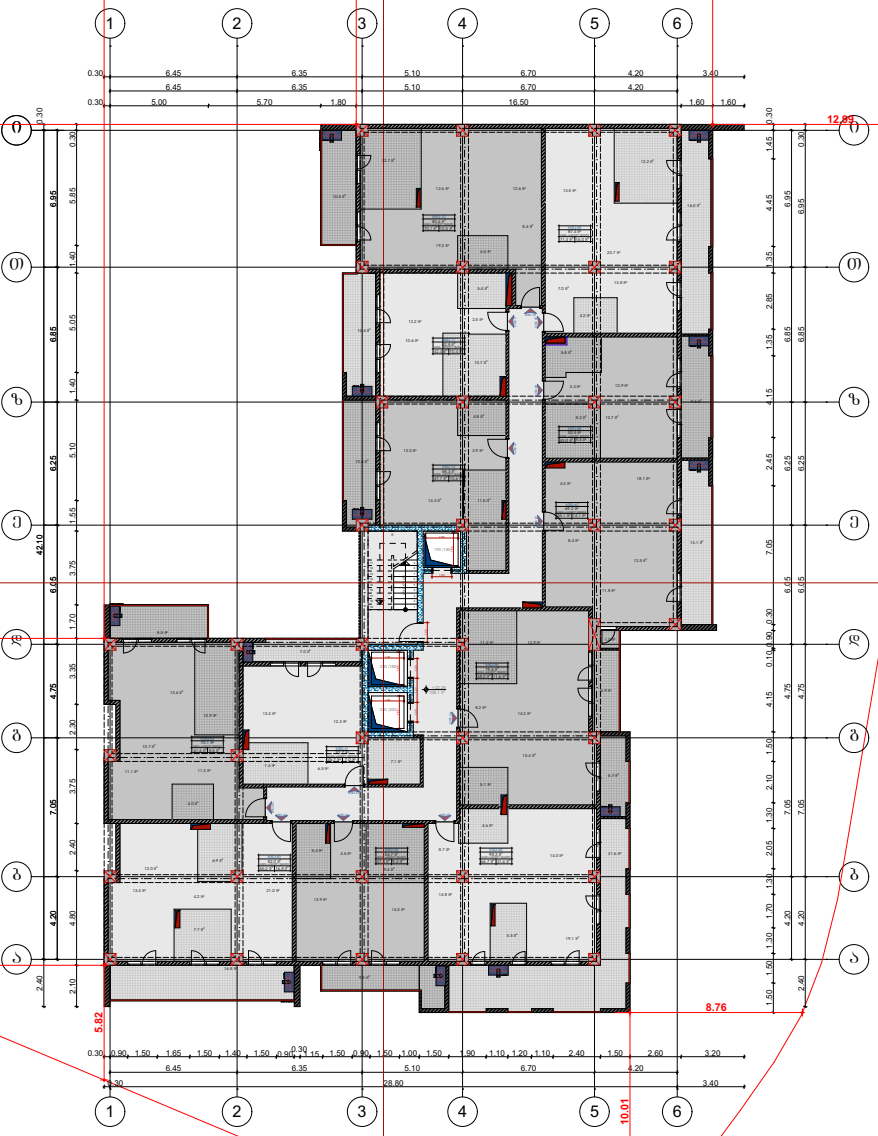

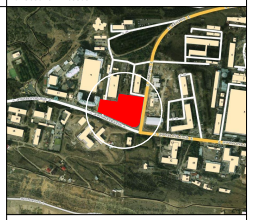

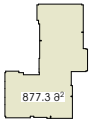

GSPublisherVersion 0.0.100.100

200

/200

190

/185

200

/185

108.1

m

2

42.4

m

2

10.7

m

2

31.6

m

2

9.5

m

2

5.7

m

2

16.0

m

2

9.3

m

2

10.6

m

2

10.5

m

2

7.0

m

2

45.7

m

2

12.3

m

2

7.1

m

2

7.4

m

2

6.5

m

2

12.4

m

2

47.4

m

2

5.4

m

2

9.4

m

2

14.2

m

2

4.5

m

2

13.9

m

2

66.7

m

2

4.6

m

2

5.5

m

2

8.7

m

2

19.1

m

2

14.8

m

2

14.0

m

2

68.0

m

2

5.1

m

2

11.2

m

2

15.4

m

2

14.2

m

2

8.2

m

2

13.9

m

2

43.0

m

2

8.2

m

2

5.8

m

2

12.7

m

2

3.4

m

2 12.9

m

2

71.4

m

2

4.2

m

2

12.2

m

2

13.8

m

2

13.5

m

2

20.7

m

2

7.0

m

2

70.1

m

2

4.6

m

2

12.7

m

2

12.6

m

2 12.6

m

28.4

m

2

19.2

m

2

47.7

m

2

11.5

m

2

4.8

m

2

3.9

m

2 13.0 m2

14.4

m

2

10.4

m

2

5.4

m

2

2.5

m

2

13.2

m

2

10.6

m

2

16.8

m

2

8.5

m

2

4.0

m

2

11.1

m

2

10.7

m

2

11.3

m

2

65.2

m

2

6.9

m

2

12.0

m

2

13.4

m

2

4.2

m

2

21.0

m

2

7.7

m

2

10.9

m

2

55.1

m

2

11.8

m

2

12.5

m

2

8.4

m

2

18.1

m

2

4.3

m

2

5.9

m

2

1.0

m

2

13.1

m

2

19 x 0.17 = 3.15
123456789

10

1
12

13

14
15

16

17
18

19

iT

T

z

z

e

e

d

d

b

b

a

a

1.0 1.23 1.0

1.0

1.0

6.95 6.85 6.25 6.05 4.75 7.05 4.20

42.10

0.30 2.40

6.45 6.35 5.10 6.70 4.20

0.30 28.80 3.40

2.10 4.80 2.40 3.75 2.30 3.35 1.70 3.75 1.55 5.10 1.40 5.05 1.40 5.85 0.30

4.20 7.05 4.75 6.05 6.25 6.85 6.95

2.40 4.20 7.05 4.75 6.05 6.25 6.85 6.95 0.30

1.50 1.50 1.30 1.70 1.30 2.05 1.30 2.10 1.50 4.15 0.10 0.90 0.30 7.05 2.45 4.15 1.35 2.85 1.35 4.45 1.45 0.30

0.30 6.45 6.35 5.10 6.70 4.20 3.40

6.45 6.35 5.10 6.70 4.20

0.30 5.00 5.70 1.80 16.50 1.60 1.60

0.30 0.90 1.50 1.65 1.50 1.40 1.50 0.900.301.15 1.50 0.90 1.50 1.00 1.50 1.90 1.10 1.20 1.10 2.40 1.50 2.60 3.20 1.65

1.65

1.65

1.65

1.65

1.65

53.06

13.90

+22.25

61.6

m

2

13.6

m

2

ბინა 63

ბინა 62

ბინა 64
56.7

m

2

ბინის საერთო ფართი 9.3 მ2

ბინა 65
98.3

m

2
ბინის საერთო ფართი

31.6

m

2

ბინა 61
52.7

m

2

ბინის საერთო ფართი 7.0 მ2

ბინა 66

ბინა 68
52.5

m

2

ბინის საერთო ფართი 9.5 მ2

ბინა 69

ბინა 70

ბინა 72
58.3

m

2
ბინის საერთო ფართი

10.6

m

2

11.6

m

2

79.6

m

2
ბინის საერთო ფართი

ბინა 71
52.8

m

2
ბინის საერთო ფართი

10.4

m

2

ბინა 67

არქიტექტურული ნაწილი

ღერძის ხაზი

LEGEND

PROJECT

სიტუაციური სქემა

ARCHITECTURE

ხის ტოპოგრაფიული

ადგილმდებარეობა D-300 სმ

PAPER SIZE

საცხოვრებელი ფართი 684.3

m

2

DRWG

.

ჭრილის ხაზი

პარკინგის ფართი

0.00

m

2

FILE NAME

ფაილის სახელი

PAGES

NOTES

KEY PLAN

SCALE

A

-

2

ADDRESS

განაშენიანების ინტენსივობის
კოეფიციენტი

K

2

ტექნ.ეკონომიკური მაჩვენებლები

STAGE

შენიშვნები

მისამართი

CLIENT

DATE OF ISSUE

ნახაზი

დამხმარე ფართი

0.00

m

2

პირობითი აღნიშვნები

სადარბაზოს და კიბის 108.1

m

2

უჯრედის ფართი

ქალაქი თბილისი, ქუჩა მინდელი,

N11 ნაკვ, 05

/058

სტადია

პროექტი

1:200

ფურცელი

* ნახაზზე მოცემულია არქიტექტურული ნიშნულები

* ნახაზი შესრულებულია სანტიმეტრებში.

დამკვეთი

ფორმატი

თარიღი

მასშტაბი

VIII სართულის გეგმა

69.2

m

2
ბინის საერთო ფართი

14.1

m

2

82.0

m

2
ბინის საერთო ფართი

70.1

m

2
ბინის საერთო ფართი

16.8

m

2

8.5

m

2

877.3

m

2

87.4

m

2
ბინის საერთო ფართი

16.0

m

2

80.6

m

2
ბინის საერთო ფართი

10.5

m

2

საზაფხულო ფართი 155.9

m

2

გათბობა

კონდიცირება

გათბობა

კონდიცირება

გათბობა

კონდიცირება

გათბობა

კონდიცირება

გათბობა
კონდიცირება

გათბობა
კონდიცირება

გათბობა
კონდიცირება

გათბობა
კონდიცირება

გათბობა
კონდიცირება

გათბობა
კონდიცირება

გათბობა
კონდიცირება

გათბობა
კონდიცირება

+22.25

ავტოსადგომი 84 მანქანისათვის

i

1 1

2

2

1

1

4 4

2 2

g

g

11

22

33

44

55

66

ბინა 62 ბინა 63 ბინა 64

ბინა 61

ბინა 65 ბინა 6

ბინა 67 ბინა 68 ბინა 69

ბინა 71 ბინა 72

ბინა 70

10.01

8.76

113.63 12.99 47.45 44.93 75.34 5.82

კ2 კოეფიციენტის საანგარიშო

პოლიგონალური ხაზი

(კროკი

)

გვარი

დაამუშავა

შ.დათუნაშვილი

კონსტრუქტორი

მთ.არქიტექტორი

ს.ავალიანი ს.ავალიანი

თანამდებობა

დაამუშავა

ხელმოწერა

თ.მაცაბერიძე

VIII სართულის გეგმა

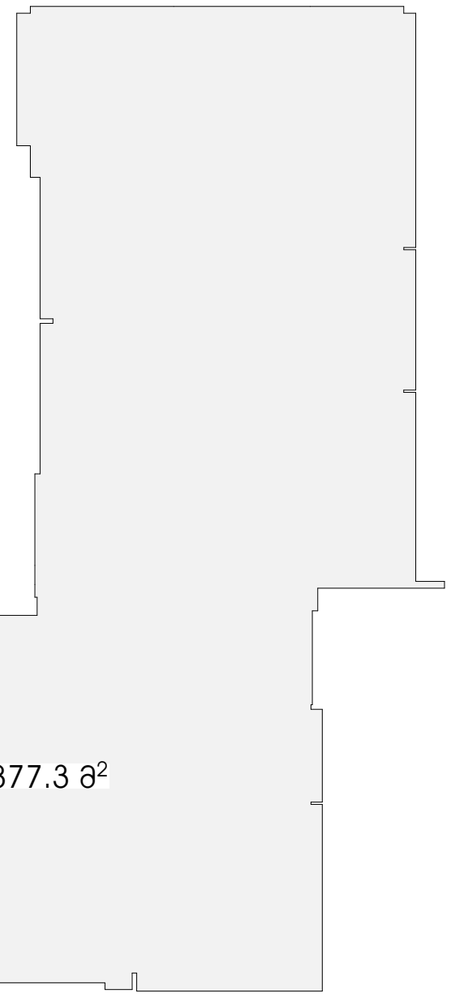

სიტუაციური სქემა
KEY PLAN

პირობითი აღნიშვნები
LEGEND

ჭრილის ხაზი

ღერძის ხაზი

ხის ტოტოგრაფიული აღმოსავლეთარეალა
D-300 sm

ბ2 პროფიციენტის საანგარიშო პოლიგონალური ხაზი(პროექი)

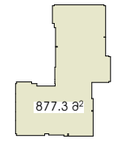

ბქნ.ეკონომიური მაჩვენებლები

შენიშვნები
NOTES

* ნახაზი მხედველობაშია სანიმებრებში.

* ნახაზზე მოცემულია არქიტექტორული ნიშნულები

დამკვეთი
CLIENT

პროექტი
PROJECT

მისამართი
ADDRESS
ქალაქი თბილისი, ქობ მინდელი, N11 ნაკ. 05/058

თანამდებობა	გვარი	ხელმოწერა
მთ.არქიტექტორი	ს.ჯაფლიანი	
დაამოწმა	ს.ჯაფლიანი	
დაამოწმა	მ.ლომინაძვილი	
პროხორქტორი	თ.მასხარაშვილი	

არქიტექტორული ნაწილი
ARCHITECTURE

ნახაზის DRWG.	თარიღი DATE OF ISSUE	
+22.25	მასშტაბი SCALE	1:200
	სტადია STAGE	
	ფორმატი PAPER SIZE	A-2
	ფაილის სახელი FILE NAME	
	ფურცლები PAGES	

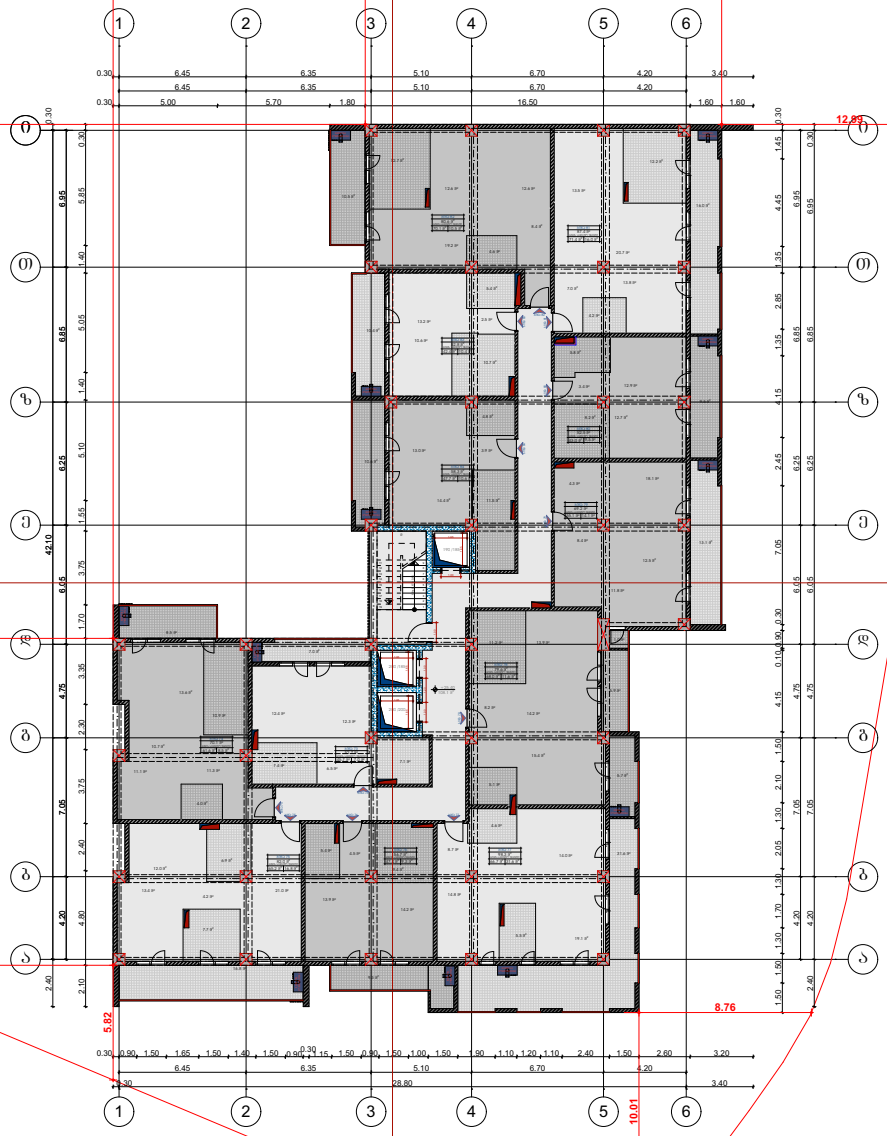

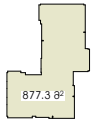

GSPublisherVersion 0.0.100.100

200

/200

190

/185

200

/185

108.1

m

2

42.4

m

2

10.7

m

2

31.6

m

2

9.5

m

2

5.7

m

2

16.0

m

2

9.3

m

2

10.6

m

2

10.5

m

2

7.0

m

2

45.7

m

2

12.3

m

2

7.1

m

2

7.4

m

2

6.5

m

2

12.4

m

2

47.4

m

2

5.4

m

2

9.4

m

2

14.2

m

2

4.5

m

2

13.9

m

2

66.7

m

2

4.6

m

2

5.5

m

2

8.7

m

2

19.1

m

2

14.8

m

2

14.0

m

2

68.0

m

2

5.1

m

2

11.2

m

2

15.4

m

2

14.2

m

2

8.2

m

2

13.9

m

2

43.0

m

2

8.2

m

2

5.8

m

2

12.7

m

2

3.4

m

2 12.9

m

2

71.4

m

2

4.2

m

2

12.2

m

2

13.8

m

2

13.5

m

2

20.7

m

2

7.0

m

2

70.1

m

2

4.6

m

2

12.7

m

2

12.6

m

2 12.6

m

28.4

m

2

19.2

m

2

47.7

m

2

11.5

m

2

4.8

m

2

3.9

m

2 13.0 m2

14.4

m

2

10.4

m

2

5.4

m

2

2.5

m

2

13.2

m

2

10.6

m

2

16.8

m

2

8.5

m

2

4.0

m

2

11.1

m

2

10.7

m

2

11.3

m

2

65.2

m

2

6.9

m

2

12.0

m

2

13.4

m

2

4.2

m

2

21.0

m

2

7.7

m

2

10.9

m

2

55.1

m

2

11.8

m

2

12.5

m

2

8.4

m

2

18.1

m

2

4.3

m

2

5.9

m

2

1.0

m

2

13.1

m

2

19 x 0.17 = 3.15
123456789

10

1
12

13

14
15

16

17
18

19

iT

T

z

z

e

e

d

d

b

b

a

a

1.0 1.23 1.0

1.0

1.0

6.95 6.85 6.25 6.05 4.75 7.05 4.20

42.10

0.30 2.40

6.45 6.35 5.10 6.70 4.20

0.30 28.80 3.40

2.10 4.80 2.40 3.75 2.30 3.35 1.70 3.75 1.55 5.10 1.40 5.05 1.40 5.85 0.30

4.20 7.05 4.75 6.05 6.25 6.85 6.95

2.40 4.20 7.05 4.75 6.05 6.25 6.85 6.95 0.30

1.50 1.50 1.30 1.70 1.30 2.05 1.30 2.10 1.50 4.15 0.10 0.90 0.30 7.05 2.45 4.15 1.35 2.85 1.35 4.45 1.45 0.30

0.30 6.45 6.35 5.10 6.70 4.20 3.40

6.45 6.35 5.10 6.70 4.20

0.30 5.00 5.70 1.80 16.50 1.60 1.60

0.30 0.90 1.50 1.65 1.50 1.40 1.50 0.900.301.15 1.50 0.90 1.50 1.00 1.50 1.90 1.10 1.20 1.10 2.40 1.50 2.60 3.20 1.65

1.65

1.65

1.65

1.65

1.65

53.06

13.90

+25.40

61.6

m

2

13.6

m

2

ბინა 75

ბინა 74

ბინა 76
56.7

m

2

ბინის საერთო ფართი 9.3 მ2

ბინა 77
98.3

m

2
ბინის საერთო ფართი

31.6

m

2

ბინა 73
52.7

m

2

ბინის საერთო ფართი 7.0 მ2

ბინა 78

ბინა 80
52.5

m

2

ბინის საერთო ფართი 9.5 მ2

ბინა 81

ბინა 82

ბინა 84
58.3

m

2
ბინის საერთო ფართი

10.6

m

2

ბინა 83
52.8

m

2
ბინის საერთო ფართი

10.4

m

2

არქიტექტურული ნაწილი

ღერძის ხაზი

LEGEND

PROJECT

სიტუაციური სქემა

ARCHITECTURE

ხის ტოპოგრაფიული

ადგილმდებარეობა D-300 სმ

PAPER SIZE

საცხოვრებელი ფართი 684.3

m

2

DRWG

.

ჭრილის ხაზი

პარკინგის ფართი

0.00

m

2

FILE NAME

ფაილის სახელი

PAGES

NOTES

KEY PLAN

SCALE

A

-

2

ADDRESS

განაშენიანების ინტენსივობის
კოეფიციენტი

K

2

ტექნ.ეკონომიკური მაჩვენებლები

STAGE

შენიშვნები

მისამართი

CLIENT

DATE OF ISSUE

ნახაზი

დამხმარე ფართი

0.00

m

2

პირობითი აღნიშვნები

სადარბაზოს და კიბის 108.1

m

2

უჯრედის ფართი

ქალაქი თბილისი, ქუჩა მინდელი,

N11 ნაკვ, 05

/058

სტადია

პროექტი

1:200

ფურცელი

* ნახაზზე მოცემულია არქიტექტურული ნიშნულები

* ნახაზი შესრულებულია სანტიმეტრებში.

დამკვეთი

ფორმატი

თარიღი

მასშტაბი

IX სართულის გეგმა

11.6

m

2

79.6

m

2
ბინის საერთო ფართი

ბინა 79
69.2

m

2
ბინის საერთო ფართი

14.1

m

2

82.0

m

2
ბინის საერთო ფართი

70.1

m

2
ბინის საერთო ფართი

16.8

m

2

8.5

m

2

877.3

m

2

87.4

m

2
ბინის საერთო ფართი

16.0

m

2

80.6

m

2
ბინის საერთო ფართი

10.5

m

2

საზაფხულო ფართი 155.9

m

2

გათბობა

კონდიცირება

გათბობა

კონდიცირება

გათბობა

კონდიცირება

გათბობა

კონდიცირება

გათბობა
კონდიცირება

გათბობა
კონდიცირება

გათბობა
კონდიცირება

გათბობა
კონდიცირება

გათბობა
კონდიცირება

გათბობა
კონდიცირება

გათბობა
კონდიცირება

გათბობა
კონდიცირება

+25.40

ავტოსადგომი 84 მანქანისათვის

i

1 1

2

2

1

1

4 4

2 2

g

g

11

22

33

44

55

66

ბინა 74 ბინა 75 ბინა 76

ბინა 73

ბინა 7 ბინა 78

ბინა 79 ბინა 80 ბინა 81

ბინა 83 ბინა 84

ბინა 82

10.01

8.76

113.63 12.99 47.45 44.93 75.34 5.82

კ2 კოეფიციენტის საანგარიშო

პოლიგონალური ხაზი

(კროკი

)

გვარი

დაამუშავა

შ.დათუნაშვილი

კონსტრუქტორი

მთ.არქიტექტორი

ს.ავალიანი ს.ავალიანი

თანამდებობა

დაამუშავა

ხელმოწერა

თ.მაცაბერიძე

IX სართულის გეგმა

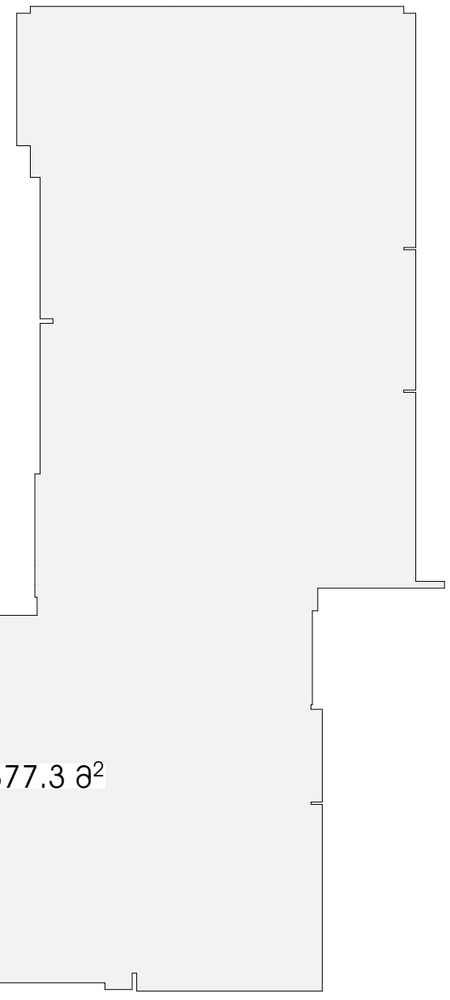

სიტუაციური სქემა
KEY PLAN

პირობითი აღნიშვნები
LEGEND

ჭრილის ხაზი

ღერძის ხაზი

ხის ტოტგრანტიული აღმოსავლეთ
D-300 sm

ს2 პროფიციენტის საანგარიშო პოლიგონალური ხაზი(პროექი)

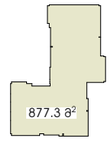

ტექნ.ეკონომიკური მაჩვენებლები

შენიშვნები
NOTES

* ნახაზი მცირდებულია სანიმებრებში.

* ნახაზზე მოცემულია არქიტექტორული ნიშნულები

დამკვეთი
CLIENT

პროექტი
PROJECT

მისამართი
ADDRESS
ქალაქი თბილისი, ქობ მინდელი, N11 ნაკ. 05/058

თანამდებობა	გვარი	ხელმოწერა
მთ.არქიტექტორი	ს.ჯაფლიანი	
დაამმდვა	ს.ჯაფლიანი	
დაამმდვა	მ.ღუმენაშვილი	
პროხორქტორი	თ.მასაბარიძე	

არქიტექტორული ნაწილი
ARCHITECTURE

ნახაზის DRWG.	თარიღი DATE OF ISSUE	
+25.40	მასშტაბი SCALE	1:200
	სტადია STAGE	
	ფორმატი PAPER SIZE	A-2
	ფაილის სახელი FILE NAME	
	ფურცლები PAGES	

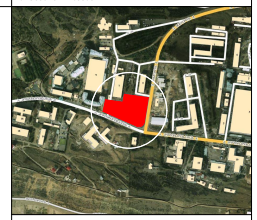

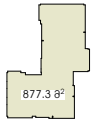

GSPublisherVersion 0.0.100.100

200

/200

190

/185

200

/185

108.1

m

2

42.4

m

2

10.7

m

2

31.6

m

2

9.5

m

2

5.7

m

2

16.0

m

2

9.3

m

2

10.6

m

2

10.5

m

2

7.0

m

2

45.7

m

2

12.3

m

2

7.1

m

2

7.4

m

2

6.5

m

2

12.4

m

2

47.4

m

2

5.4

m

2

9.4

m

2

14.2

m

2

4.5

m

2

13.9

m

2

66.7

m

2

4.6

m

2

5.5

m

2

8.7

m

2

19.1

m

2

14.8

m

2

14.0

m

2

68.0

m

2

5.1

m

2

11.2

m

2

15.4

m

2

14.2

m

2

8.2

m

2

13.9

m

2

43.0

m

2

8.2

m

2

5.8

m

2

12.7

m

2

3.4

m

2 12.9

m

2

71.4

m

2

4.2

m

2

12.2

m

2

13.8

m

2

13.5

m

2

20.7

m

2

7.0

m

2

70.1

m

2

4.6

m

2

12.7

m

2

12.6

m

2 12.6

m

28.4

m

2

19.2

m

2

47.7

m

2

11.5

m

2

4.8

m

2

3.9

m

2 13.0 m2

14.4

m

2

10.4

m

2

5.4

m

2

2.5

m

2

13.2

m

2

10.6

m

2

16.8

m

2

8.5

m

2

4.0

m

2

11.1

m

2

10.7

m

2

11.3

m

2

65.2

m

2

6.9

m

2

12.0

m

2

13.4

m

2

4.2

m

2

21.0

m

2

7.7

m

2

10.9

m

2

5.9

m

2

1.0

m

2

55.1

m

2

11.8

m

2

12.5

m

2

8.4

m

2

18.1

m

2

4.3

m

2

13.1

m

2

19 x 0.17 = 3.15
123456789

10

1
12

13

14
15

16

17
18

19

iT

T

z

z

e

e

d

d

b

b

a

a

1.0 1.23 1.0

1.0

1.0

6.95 6.85 6.25 6.05 4.75 7.05 4.20

42.10

0.30 2.40

6.45 6.35 5.10 6.70 4.20

0.30 28.80 3.40

2.10 4.80 2.40 3.75 2.30 3.35 1.70 3.75 1.55 5.10 1.40 5.05 1.40 5.85 0.30

4.20 7.05 4.75 6.05 6.25 6.85 6.95

2.40 4.20 7.05 4.75 6.05 6.25 6.85 6.95 0.30

1.50 1.50 1.30 1.70 1.30 2.05 1.30 2.10 1.50 4.15 0.10 0.90 0.30 7.05 2.45 4.15 1.35 2.85 1.35 4.45 1.45 0.30

0.30 6.45 6.35 5.10 6.70 4.20 3.40

6.45 6.35 5.10 6.70 4.20

0.30 5.00 5.70 1.80 16.50 1.60 1.60

0.30 0.90 1.50 1.65 1.50 1.40 1.50 0.900.301.15 1.50 0.90 1.50 1.00 1.50 1.90 1.10 1.20 1.10 2.40 1.50 2.60 3.20 1.65

1.65

1.65

1.65

1.65

1.65

53.06

13.90

+28.55

61.6

m

2

13.6

m

2

ბინა 87

ბინა 86

ბინა 88
56.7

m

2

ბინის საერთო ფართი 9.3 მ2

ბინა 89
98.3

m

2
ბინის საერთო ფართი

31.6

m

2

ბინა 85
52.7

m

2

ბინის საერთო ფართი 7.0 მ2

ბინა 90

ბინა 91

ბინა 92
52.5

m

2

ბინის საერთო ფართი 9.5 მ2

ბინა 93

ბინა 94

ბინა 96
58.3

m

2
ბინის საერთო ფართი

10.6

m

2

ბინა 95
52.8

m

2
ბინის საერთო ფართი

10.4

m

2

არქიტექტურული ნაწილი

ღერძის ხაზი

LEGEND

PROJECT

სიტუაციური სქემა

ARCHITECTURE

ხის ტოპოგრაფიული

ადგილმდებარეობა D-300 სმ

PAPER SIZE

საცხოვრებელი ფართი 684.3

m

2

DRWG

.

ჭრილის ხაზი

პარკინგის ფართი

0.00

m

2

FILE NAME

ფაილის სახელი

PAGES

NOTES

KEY PLAN

SCALE

A

-

2

ADDRESS

განაშენიანების ინტენსივობის
კოეფიციენტი

K

2

ტექნ.ეკონომიკური მაჩვენებლები

STAGE

შენიშვნები

მისამართი

CLIENT

DATE OF ISSUE

ნახაზი

დამხმარე ფართი

0.00

m

2

პირობითი აღნიშვნები

სადარბაზოს და კიბის 108.1

m

2

უჯრედის ფართი

ქალაქი თბილისი, ქუჩა მინდელი,

N11 ნაკვ, 05

/058

სტადია

პროექტი

1:200

ფურცელი

* ნახაზზე მოცემულია არქიტექტურული ნიშნულები

* ნახაზი შესრულებულია სანტიმეტრებში.

დამკვეთი

ფორმატი

თარიღი

მასშტაბი

X სართულის გეგმა

11.6

m

2

79.6

m

2
ბინის საერთო ფართი

69.2

m

2
ბინის საერთო ფართი

14.1

m

2

82.0

m

2
ბინის საერთო ფართი

70.1

m

2
ბინის საერთო ფართი

16.8

m

2

8.5

m

2

877.3

m

2

87.4

m

2
ბინის საერთო ფართი

16.0

m

2

80.6

m

2
ბინის საერთო ფართი

10.5

m

2

საზაფხულო ფართი 155.9

m

2

გათბობა

კონდიცირება

გათბობა

კონდიცირება

გათბობა

კონდიცირება

გათბობა

კონდიცირება

გათბობა
კონდიცირება

გათბობა
კონდიცირება

გათბობა
კონდიცირება

გათბობა
კონდიცირება

გათბობა
კონდიცირება

გათბობა
კონდიცირება

გათბობა
კონდიცირება

გათბობა
კონდიცირება

+28.55

ავტოსადგომი 84 მანქანისათვის

i

1 1

2

2

1

1

4 4

2 2

g

g

11

22

33

44

55

66

ბინა 86 ბინა 87 ბინა 8

ბინა 85

ბინა 89 ბინა 90

ბინა 91 ბინა 92 ბინა 93

ბინა 95 ბინა 96

ბინა 94

10.01

8.76

113.63 12.99 47.45 44.93 75.34 5.82

კ2 კოეფიციენტის საანგარიშო

პოლიგონალური ხაზი

(კროკი

)

გვარი

დაამუშავა

შ.დათუნაშვილი

კონსტრუქტორი

მთ.არქიტექტორი

ს.ავალიანი ს.ავალიანი

თანამდებობა

დაამუშავა

ხელმოწერა

თ.მაცაბერიძე

X სართულის გეგმა

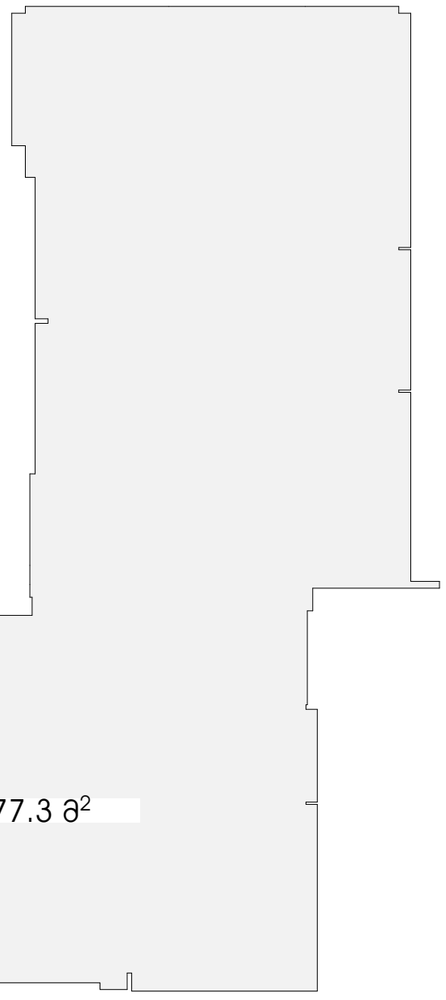

სიტუაციური სქემა KEY PLAN

პირობითი აღნიშვნები LEGEND

ჭრილის ხაზი

ღერძის ხაზი

ხის ტოტგრანტიული აღმოსავლეთ-დასავლეთ D-300 sm

ბ2 პროფიციენტის საანგარიშო პოლიგონალური ხაზი(პროექი)

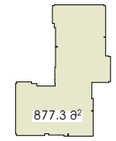

ტექნ.ეკონომიკური მაჩვენებლები

შენიშვნები NOTES

* ნახაზი მხედველობაშია სანიმუშო ნაწილებში.

* ნახაზზე მოცემულია არქიტექტორული ნიშნულები

დამკვეთი
CLIENT

პროექტი
PROJECT

მისამართი
ADDRESS ქალაქი თბილისი, ქობა მიწიდული, N11 ნაკვ. 05/058

თანამდებობა	გვარი	ხელმოწერა
მთ.არქიტექტორი	ს.ჯაფარიძე	
დაამოწმა	ს.ჯაფარიძე	
დაამოწმა	მ.ლომთანაშვილი	
პროექტორი	თ.მასხარაშვილი	

არქიტექტორული ნაწილი
ARCHITECTURE

ნახაზის DRWG.	თარიღი DATE OF ISSUE	
+28.55	მასშტაბი SCALE	1:200
	სტადია STAGE	
	ფორმატი PAPER SIZE	A-2
	ფაილის სახელი FILE NAME	
	ფურცლები PAGES	

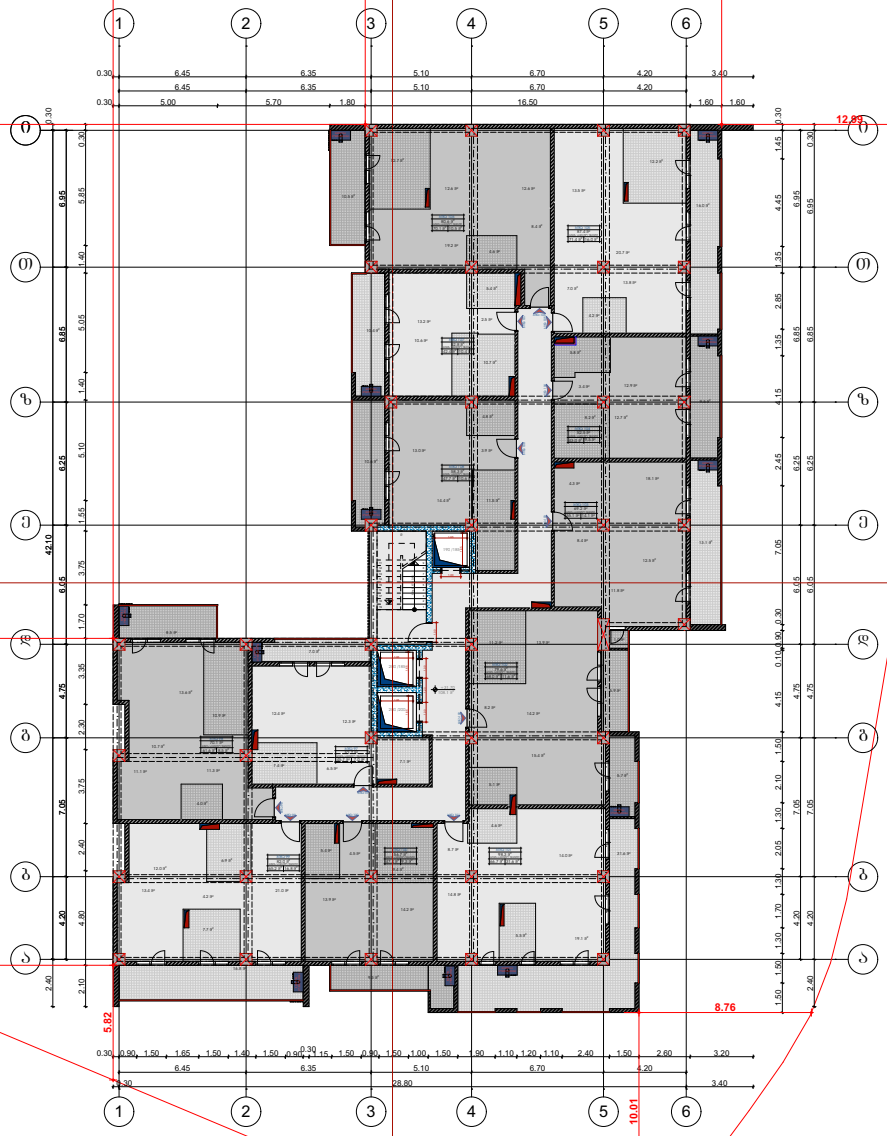

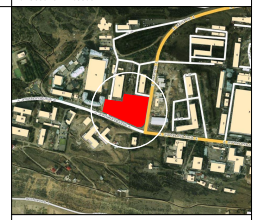

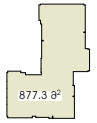

GSPublisherVersion 0.0.100.100

200

/200

190

/185

200

/185

108.1

m

2

42.4

m

2

10.7

m

2

31.6

m

2

9.5

m

2

5.7

m

2

16.0

m

2

9.3

m

2

10.6

m

2

10.5

m

2

7.0

m

2

45.7

m

2

12.3

m

2

7.1

m

2

7.4

m

2

6.5

m

2

12.4

m

2

47.4

m

2

5.4

m

2

9.4

m

2

14.2

m

2

4.5

m

2

13.9

m

2

66.7

m

2

4.6

m

2

5.5

m

2

8.7

m

2

19.1

m

2

14.8

m

2

14.0

m

2

68.0

m

2

5.1

m

2

11.2

m

2

15.4

m

2

14.2

m

2

8.2

m

2

13.9

m

2

43.0

m

2

8.2

m

2

5.8

m

2

12.7

m

2

3.4

m

2 12.9

m

2

71.4

m

2

4.2

m

2

12.2

m

2

13.8

m

2

13.5

m

2

20.7

m

2

7.0

m

2

70.1

m

2

4.6

m

2

12.7

m

2

12.6

m

2 12.6

m

28.4

m

2

19.2

m

2

47.7

m

2

11.5

m

2

4.8

m

2

3.9

m

2 13.0 m2

14.4

m

2

10.4

m

2

5.4

m

2

2.5

m

2

13.2

m

2

10.6

m

2

16.8

m

2

8.5

m

2

4.0

m

2

11.1

m

2

10.7

m

2

11.3

m

2

65.2

m

2

6.9

m

2

12.0

m

2

13.4

m

2

4.2

m

2

21.0

m

2

7.7

m

2

10.9

m

2

5.9

m

2

1.0

m

2

55.1

m

2

11.8

m

2

12.5

m

2

8.4

m

2

18.1

m

2

4.3

m

2

13.1

m

2

19 x 0.17 = 3.15
123456789

10

1
12

13

14
15

16

17
18

19

iT

T

z

z

e

e

d

d

b

b

a

a

1.0 1.23 1.0

1.0

1.0

6.95 6.85 6.25 6.05 4.75 7.05 4.20

42.10

0.30 2.40

6.45 6.35 5.10 6.70 4.20

0.30 28.80 3.40

2.10 4.80 2.40 3.75 2.30 3.35 1.70 3.75 1.55 5.10 1.40 5.05 1.40 5.85 0.30

4.20 7.05 4.75 6.05 6.25 6.85 6.95

2.40 4.20 7.05 4.75 6.05 6.25 6.85 6.95 0.30

1.50 1.50 1.30 1.70 1.30 2.05 1.30 2.10 1.50 4.15 0.10 0.90 0.30 7.05 2.45 4.15 1.35 2.85 1.35 4.45 1.45 0.30

0.30 6.45 6.35 5.10 6.70 4.20 3.40

6.45 6.35 5.10 6.70 4.20

0.30 5.00 5.70 1.80 16.50 1.60 1.60

0.30 0.90 1.50 1.65 1.50 1.40 1.50 0.900.301.15 1.50 0.90 1.50 1.00 1.50 1.90 1.10 1.20 1.10 2.40 1.50 2.60 3.20 1.65

1.65

1.65

1.65

1.65

1.65

53.06

13.90

+31.70

61.6

m

2

13.6

m

2

ბინა 99

ბინა 98

ბინა 100
56.7

m

2

ბინის საერთო ფართი 9.3 მ2

ბინა 101
98.3

m

2
ბინის საერთო ფართი

31.6

m

2

ბინა 97
52.7

m

2

ბინის საერთო ფართი 7.0 მ2

ბინა 102

ბინა 103

ბინა 104
52.5

m

2

ბინის საერთო ფართი 9.5 მ2

ბინა 105

ბინა 106

ბინა 108
58.3

m

2
ბინის საერთო ფართი

10.6

m

2

ბინა 107
52.8

m

2
ბინის საერთო ფართი

10.4

m

2

არქიტექტურული ნაწილი

ღერძის ხაზი

LEGEND

PROJECT

სიტუაციური სქემა

ARCHITECTURE

ხის ტოპოგრაფიული

ადგილმდებარეობა D-300 სმ

PAPER SIZE

საცხოვრებელი ფართი 684.3

m

2

DRWG

.

ჭრილის ხაზი

პარკინგის ფართი

0.00

m

2

FILE NAME

ფაილის სახელი

PAGES

NOTES

KEY PLAN

SCALE

A

-

2

ADDRESS

განაშენიანების ინტენსივობის
კოეფიციენტი

K

2

ტექნ.ეკონომიკური მაჩვენებლები

STAGE

შენიშვნები

მისამართი

CLIENT

DATE OF ISSUE

ნახაზი

დამხმარე ფართი

0.00

m

2

პირობითი აღნიშვნები

სადარბაზოს და კიბის 108.1

m

2

უჯრედის ფართი

ქალაქი თბილისი, ქუჩა მინდელი,

N11 ნაკვ, 05

/058

სტადია

პროექტი

1:200

ფურცელი

* ნახაზზე მოცემულია არქიტექტურული ნიშნულები

* ნახაზი შესრულებულია სანტიმეტრებში.

დამკვეთი

ფორმატი

თარიღი

მასშტაბი

XI სართულის გეგმა

11.6

m

2

79.6

m

2
ბინის საერთო ფართი

69.2

m

2
ბინის საერთო ფართი

14.1

m

2

82.0

m

2
ბინის საერთო ფართი

70.1

m

2
ბინის საერთო ფართი

16.8

m

2

8.5

m

2

877.3

m

2

87.4

m

2
ბინის საერთო ფართი

16.0

m

2

80.6

m

2
ბინის საერთო ფართი

10.5

m

2

საზაფხულო ფართი 155.9

m

2

გათბობა

კონდიცირება

გათბობა

კონდიცირება

გათბობა

კონდიცირება

გათბობა

კონდიცირება

გათბობა
კონდიცირება

გათბობა
კონდიცირება

გათბობა
კონდიცირება

გათბობა
კონდიცირება

გათბობა
კონდიცირება

გათბობა
კონდიცირება

გათბობა
კონდიცირება

გათბობა
კონდიცირება

+31.70

ავტოსადგომი 84 მანქანისათვის

i

1 1

2

2

1

1

4 4

2 2

g

g

11

22

33

44

55

66

ბინა 98 ბინა 9 ბინა 10

ბინა 97

ბინა 101 ბინა 102

ბინა 103 ბინა 104 ბინა 105

ბინა 107 ბინა 108

ბინა 106

10.01

8.76

113.63 12.99 47.45 44.93 75.34 5.82

კ2 კოეფიციენტის საანგარიშო

პოლიგონალური ხაზი

(კროკი

)

გვარი

დაამუშავა

შ.დათუნაშვილი

კონსტრუქტორი

მთ.არქიტექტორი

ს.ავალიანი ს.ავალიანი

თანამდებობა

დაამუშავა

ხელმოწერა

თ.მაცაბერიძე

XI სართულის გეგმა

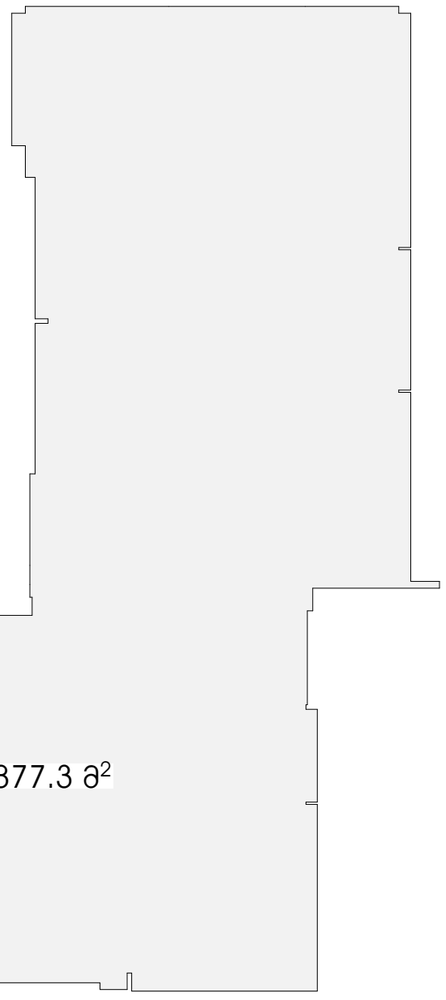

სიტუაციური სქემა
KEY PLAN

პირობითი აღნიშვნები
LEGEND

ჭრილის ხაზი

ღერძის ხაზი

ხის ტოტგრანტიული აღმოსავლეთ-დასავლეთ D-300 sm

ბ2 პროფიციენტის საანგარიშო პოლიგონალური ხაზი(პროექი)

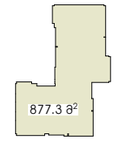

ტექნ.ეკონომიკური მაჩვენებლები

შენიშვნები
NOTES

* ნახაზი მხედველობაშია სანიმებრებში.

* ნახაზზე მოცემულია არქიტექტორული ნიშნულები

დამკვეთი
CLIENT

პროექტი
PROJECT

მისამართი
ADDRESS
ქალაქი თბილისი, ქობ მინდელი, N11 ნაკ. 05/058

თანამდებობა	გვარი	ხელმოწერა
მთ.არქიტექტორი	ს.ჯაჯანიანი	
დაამოწმა	ს.ჯაჯანიანი	
დაამოწმა	მ.ღუნიანაშვილი	
პროხორქტორი	თ.მასხარაშვილი	

არქიტექტორული ნაწილი
ARCHITECTURE

ნახაზის DRWG.	თარიღი DATE OF ISSUE	
+31.70	მასშტაბი SCALE	1:200
	სტადია STAGE	
	ფორმატი PAPER SIZE	A-2
	ფაილის სახელი FILE NAME	
	ფურცლები PAGES	

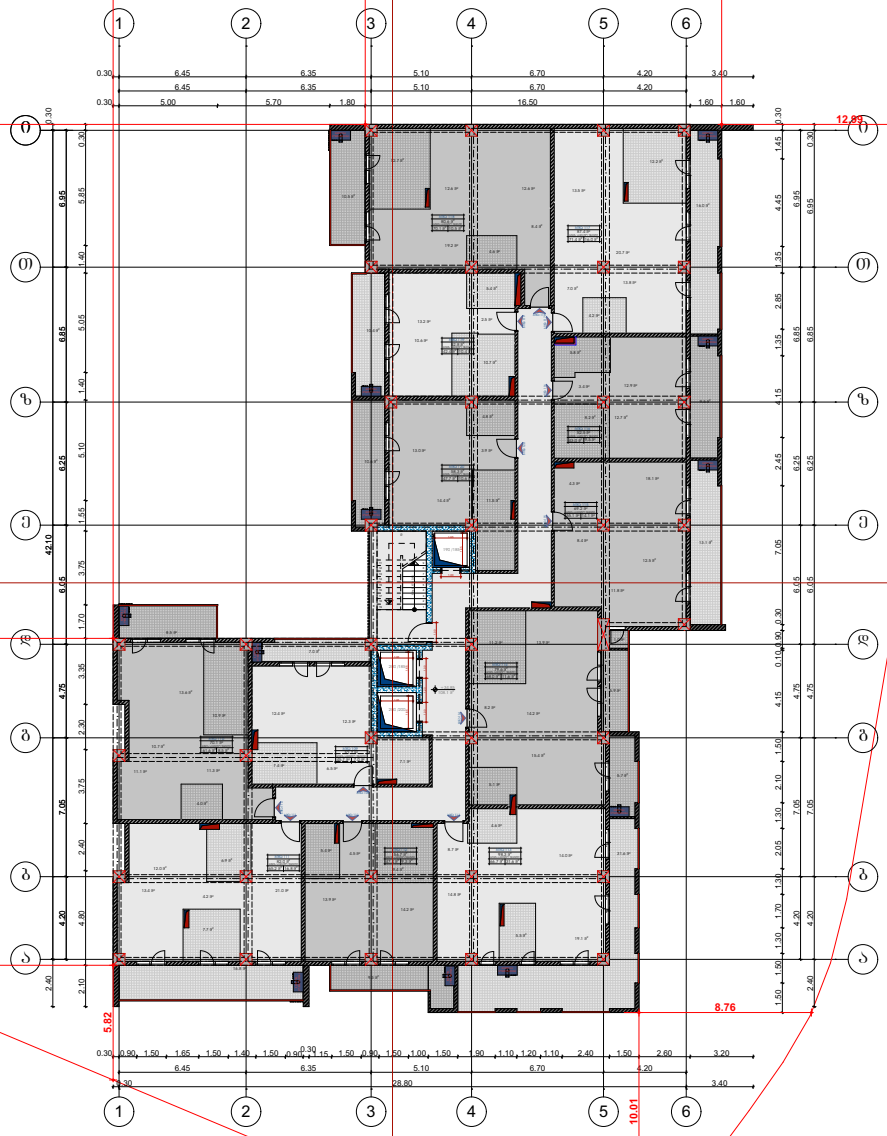

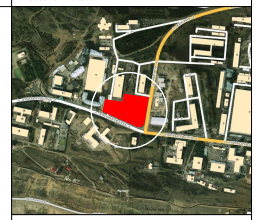

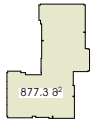

GSPublisherVersion 0.0.100.100

200

/200

190

/185

200

/185

108.1

m

2

42.4

m

2

10.7

m

2

31.6

m

2

9.5

m

2

5.7

m

2

16.0

m

2

9.3

m

2

10.6

m

2

10.5

m

2

7.0

m

2

45.7

m

2

12.3

m

2

7.1

m

2

7.4

m

2

6.5

m

2

12.4

m

2

47.4

m

2

5.4

m

2

9.4

m

2

14.2

m

2

4.5

m

2

13.9

m

2

66.7

m

2

4.6

m

2

5.5

m

2

8.7

m

2

19.1

m

2

14.8

m

2

14.0

m

2

68.0

m

2

5.1

m

2

11.2

m

2

15.4

m

2

14.2

m

2

8.2

m

2

13.9

m

2

43.0

m

2

8.2

m

2

5.8

m

2

12.7

m

2

3.4

m

2 12.9

m

2

71.4

m

2

4.2

m

2

12.2

m

2

13.8

m

2

13.5

m

2

20.7

m

2

7.0

m

2

70.1

m

2

4.6

m

2

12.7

m

2

12.6

m

2 12.6

m

28.4

m

2

19.2

m

2

47.7

m

2

11.5

m

2

4.8

m

2

3.9

m

2 13.0 m2

14.4

m

2

10.4

m

2

5.4

m

2

2.5

m

2

13.2

m

2

10.6

m

2

16.8

m

2

8.5

m

2

4.0

m

2

11.1

m

2

10.7

m

2

11.3

m

2

65.2

m

2

6.9

m

2

12.0

m

2

13.4

m

2

4.2

m

2

21.0

m

2

7.7

m

2

10.9

m

2

5.9

m

2

1.0

m

2

55.1

m

2

11.8

m

2

12.5

m

2

8.4

m

2

18.1

m

2

4.3

m

2

13.1

m

2

19 x 0.17 = 3.15
123456789

10

1
12

13

14
15

16

17
18

19

iT

T

z

z

e

e

d

d

b

b

a

a

1.0 1.23 1.0

1.0

1.0

6.95 6.85 6.25 6.05 4.75 7.05 4.20

42.10

0.30 2.40

6.45 6.35 5.10 6.70 4.20

0.30 28.80 3.40

2.10 4.80 2.40 3.75 2.30 3.35 1.70 3.75 1.55 5.10 1.40 5.05 1.40 5.85 0.30

4.20 7.05 4.75 6.05 6.25 6.85 6.95

2.40 4.20 7.05 4.75 6.05 6.25 6.85 6.95 0.30

1.50 1.50 1.30 1.70 1.30 2.05 1.30 2.10 1.50 4.15 0.10 0.90 0.30 7.05 2.45 4.15 1.35 2.85 1.35 4.45 1.45 0.30

0.30 6.45 6.35 5.10 6.70 4.20 3.40

6.45 6.35 5.10 6.70 4.20

0.30 5.00 5.70 1.80 16.50 1.60 1.60

0.30 0.90 1.50 1.65 1.50 1.40 1.50 0.900.301.15 1.50 0.90 1.50 1.00 1.50 1.90 1.10 1.20 1.10 2.40 1.50 2.60 3.20 1.65

1.65

1.65

1.65

1.65

1.65

53.06

13.90

+34.85

61.6

m

2

13.6

m

2

ბინა 111

ბინა 110

ბინა 112
56.7

m

2

ბინის საერთო ფართი 9.3 მ2

ბინა 113
98.3

m

2
ბინის საერთო ფართი

31.6

m

2

ბინა 109
52.7

m

2

ბინის საერთო ფართი 7.0 მ2

ბინა 114

ბინა 115

ბინა 116
52.5

m

2

ბინის საერთო ფართი 9.5 მ2

ბინა 117

ბინა 118

ბინა 120
58.3

m

2
ბინის საერთო ფართი

10.6

m

2

ბინა 119
52.8

m

2
ბინის საერთო ფართი

10.4

m

2

არქიტექტურული ნაწილი

ღერძის ხაზი

LEGEND

PROJECT

სიტუაციური სქემა

ARCHITECTURE

ხის ტოპოგრაფიული

ადგილმდებარეობა D-300 სმ

PAPER SIZE

საცხოვრებელი ფართი 684.3

m

2

DRWG

.

ჭრილის ხაზი

პარკინგის ფართი

0.00

m

2

FILE NAME

ფაილის სახელი

PAGES

NOTES

KEY PLAN

SCALE

A

-

2

ADDRESS

განაშენიანების ინტენსივობის
კოეფიციენტი

K

2

ტექნ.ეკონომიკური მაჩვენებლები

STAGE

შენიშვნები

მისამართი

CLIENT

DATE OF ISSUE

ნახაზი

დამხმარე ფართი

0.00

m

2

პირობითი აღნიშვნები

სადარბაზოს და კიბის 108.1

m

2

უჯრედის ფართი

ქალაქი თბილისი, ქუჩა მინდელი,

N11 ნაკვ, 05

/058

სტადია

პროექტი

1:200

ფურცელი

* ნახაზზე მოცემულია არქიტექტურული ნიშნულები

* ნახაზი შესრულებულია სანტიმეტრებში.

დამკვეთი

ფორმატი

თარიღი

მასშტაბი

XII სართულის გეგმა

11.6

m

2

79.6

m

2
ბინის საერთო ფართი

69.2

m

2
ბინის საერთო ფართი

14.1

m

2

82.0

m

2
ბინის საერთო ფართი

70.1

m

2
ბინის საერთო ფართი

16.8

m

2

8.5

m

2

877.3

m

2

87.4

m

2
ბინის საერთო ფართი

16.0

m

2

80.6

m

2
ბინის საერთო ფართი

10.5

m

2

საზაფხულო ფართი 155.9

m

2

გათბობა

კონდიცირება

გათბობა

კონდიცირება

გათბობა

კონდიცირება

გათბობა

კონდიცირება

გათბობა
კონდიცირება

გათბობა
კონდიცირება

გათბობა
კონდიცირება

გათბობა
კონდიცირება

გათბობა
კონდიცირება

გათბობა
კონდიცირება

გათბობა
კონდიცირება

გათბობა
კონდიცირება

+34.85

ავტოსადგომი 84 მანქანისათვის

i

1 1

2

2

1

1

4 4

2 2

g

g

11

22

33

44

55

66

ბინა 10 ბინა 11 ბინა 12

ბინა 109

ბინა 13 ბინა 14

ბინა 15 ბინა 16 ბინა 17

ბინა 19 ბინა 120

ბინა 18

10.01

8.76

113.63 12.99 47.45 44.93 75.34 5.82

კ2 კოეფიციენტის საანგარიშო

პოლიგონალური ხაზი

(კროკი

)

გვარი

დაამუშავა

შ.დათუნაშვილი

კონსტრუქტორი

მთ.არქიტექტორი

ს.ავალიანი ს.ავალიანი

თანამდებობა

დაამუშავა

ხელმოწერა

თ.მაცაბერიძე

XII სართულის გეგმა

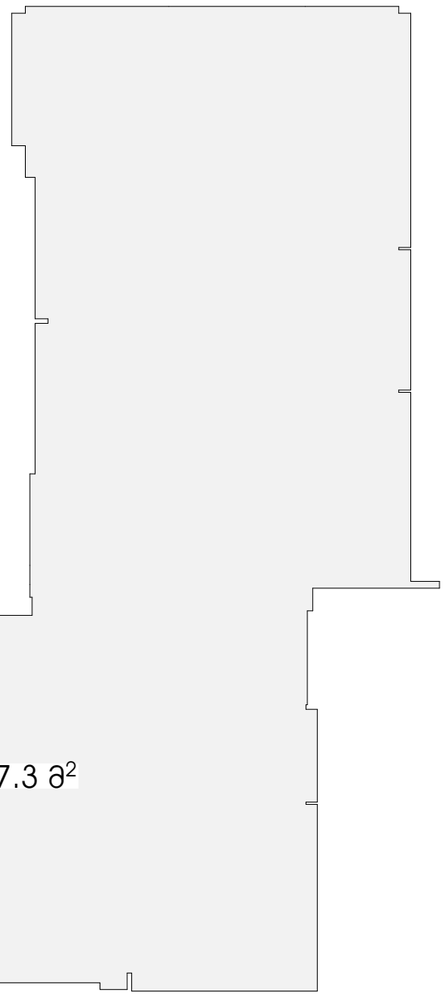

სიტუაციური სქემა
KEY PLAN

პირობითი აღნიშვნები
LEGEND

ჭრილის ხაზი

ღერძის ხაზი

ხის ტოტოგრაფიული აღმოსავლეთარეალა
D-300 sm

ბ2 პროფიციენტის საანგარიშო პოლიგონალური ხაზი(პროექი)

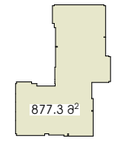

ბქნ.ეკონომიური მაჩვენებლები

შენიშვნები
NOTES

* ნახაზი მცირდებულია სანიმებრებში.

* ნახაზზე მოცემული არქიტექტორული ნიშნულები

დამკვეთი
CLIENT

პროექტი
PROJECT

მისამართი
ADDRESS
ქალაქი თბილისი, ქობა მინდელი, N11 ნაკვ. 05/058

თანამდებობა	გვარი	ხელმოწერა
მთ.არქიტექტორი	ს.ჯაჯანიანი	
დაამმდვა	ს.ჯაჯანიანი	
დაამმდვა	მ.ლომთანაშვილი	
პროხორქტორი	თ.მასხარაშვილი	

არქიტექტორული ნაწილი
ARCHITECTURE

ნახაზის DRWG.	თარიღი DATE OF ISSUE	
+34.85	მასშტაბი SCALE	1:200
	სტადია STAGE	
	ფორმატი PAPER SIZE	A-2
	ფაილის სახელი FILE NAME	
	ფურცლები PAGES	

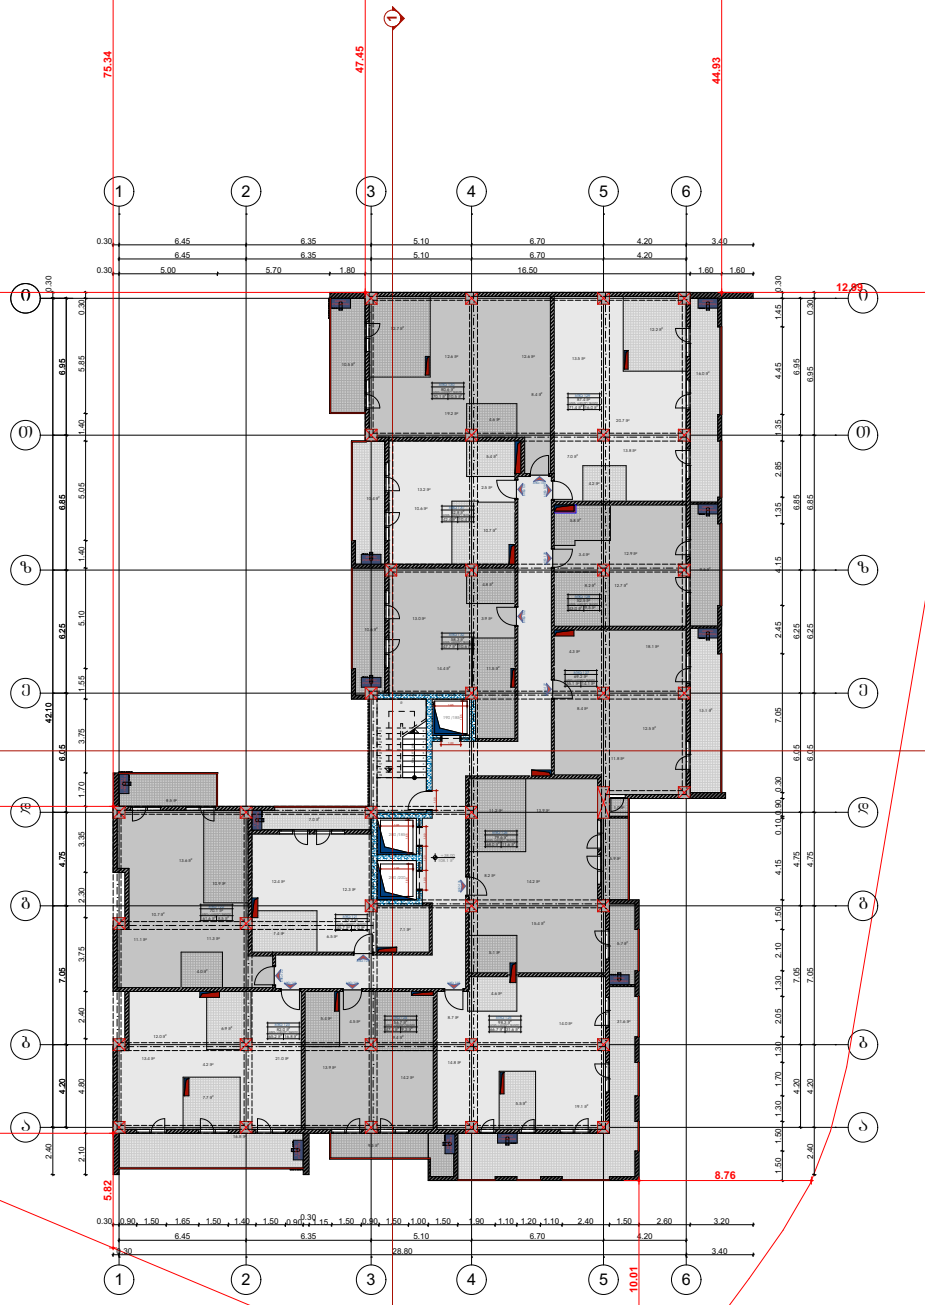

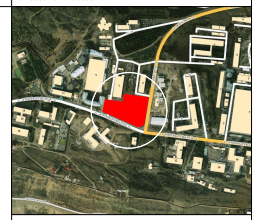

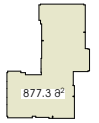

GSPublisherVersion 0.0.100.100

200

/200

190

/185

200

/185

108.1

m

2

42.4

m

2

10.7

m

2

31.6

m

2

9.5

m

2

5.7

m

2

16.0

m

2

9.3

m

2

10.6

m

2

10.5

m

2

7.0

m

2

45.7

m

2

12.3

m

2

7.1

m

2

7.4

m

2

6.5

m

2

12.4

m

2

47.4

m

2

5.4

m

2

9.4

m

2

14.2

m

2

4.5

m

2

13.9

m

2

66.7

m

2

4.6

m

2

5.5

m

2

8.7

m

2

19.1

m

2

14.8

m

2

14.0

m

2

68.0

m

2

5.1

m

2

11.2

m

2

15.4

m

2

14.2

m

2

8.2

m

2

13.9

m

2

43.0

m

2

8.2

m

2

5.8

m

2

12.7

m

2

3.4

m

2 12.9

m

2

71.4

m

2

4.2

m

2

12.2

m

2

13.8

m

2

13.5

m

2

20.7

m

2

7.0

m

2

70.1

m

2

4.6

m

2

12.7

m

2

12.6

m

2 12.6

m

28.4

m

2

19.2

m

2

47.7

m

2

11.5

m

2

4.8

m

2

3.9

m

2 13.0 m2

14.4

m

2

10.4

m

2

5.4

m

2

2.5

m

2

13.2

m

2

10.6

m

2

16.8

m

2

8.5

m

2

4.0

m

2

11.1

m

2

10.7

m

2

11.3

m

2

65.2

m

2

6.9

m

2

12.0

m

2

13.4

m

2

4.2

m

2

21.0

m

2

7.7

m

2

10.9

m

2

5.9

m

2

1.0

m

2

55.1

m

2

11.8

m

2

12.5

m

2

8.4

m

2

18.1

m

2

4.3

m

2

13.1

m

2

19 x 0.17 = 3.15
123456789

10

1
12

13

14
15

16

17
18

19

iT

T

z

z

e

e

d

d

b

b

a

a

1.0 1.23 1.0

1.0

1.0

6.95 6.85 6.25 6.05 4.75 7.05 4.20

42.10

0.30 2.40

6.45 6.35 5.10 6.70 4.20

0.30 28.80 3.40

2.10 4.80 2.40 3.75 2.30 3.35 1.70 3.75 1.55 5.10 1.40 5.05 1.40 5.85 0.30

4.20 7.05 4.75 6.05 6.25 6.85 6.95

2.40 4.20 7.05 4.75 6.05 6.25 6.85 6.95 0.30

1.50 1.50 1.30 1.70 1.30 2.05 1.30 2.10 1.50 4.15 0.10 0.90 0.30 7.05 2.45 4.15 1.35 2.85 1.35 4.45 1.45 0.30

0.30 6.45 6.35 5.10 6.70 4.20 3.40

6.45 6.35 5.10 6.70 4.20

0.30 5.00 5.70 1.80 16.50 1.60 1.60

0.30 0.90 1.50 1.65 1.50 1.40 1.50 0.900.301.15 1.50 0.90 1.50 1.00 1.50 1.90 1.10 1.20 1.10 2.40 1.50 2.60 3.20 1.65

1.65

1.65

1.65

1.65

1.65

53.06

13.90

+38.00

61.6

m

2

13.6

m

2

ბინა 123

ბინა 122

ბინა 124
56.7

m

2

ბინის საერთო ფართი 9.3 მ2

ბინა 125
98.3

m

2
ბინის საერთო ფართი

31.6

m

2

ბინა 121
52.7

m

2

ბინის საერთო ფართი 7.0 მ2

ბინა 126

ბინა 127

ბინა 128
52.5

m

2

ბინის საერთო ფართი 9.5 მ2

ბინა 129

ბინა 130

ბინა 132
58.3

m

2
ბინის საერთო ფართი

10.6

m

2

ბინა 131
52.8

m

2
ბინის საერთო ფართი

10.4

m

2

არქიტექტურული ნაწილი

ღერძის ხაზი

LEGEND

PROJECT

სიტუაციური სქემა

ARCHITECTURE

ხის ტოპოგრაფიული

ადგილმდებარეობა D-300 სმ

PAPER SIZE

DRWG

.

ჭრილის ხაზი

პარკინგის ფართი

0.00

m

2

FILE NAME

ფაილის სახელი

PAGES

NOTES

KEY PLAN

SCALE

A

-

2

ADDRESS

განაშენიანების ინტენსივობის
კოეფიციენტი

K

2

ტექნ.ეკონომიკური მაჩვენებლები

STAGE

შენიშვნები

მისამართი

CLIENT

DATE OF ISSUE

ნახაზი

დამხმარე ფართი

0.00

m

2

პირობითი აღნიშვნები

სადარბაზოს და კიბის 108.1

m

2

უჯრედის ფართი

ქალაქი თბილისი, ქუჩა მინდელი,

N11 ნაკვ, 05

/058

სტადია

პროექტი

1:200

ფურცელი

* ნახაზზე მოცემულია არქიტექტურული ნიშნულები

* ნახაზი შესრულებულია სანტიმეტრებში.

დამკვეთი

ფორმატი

თარიღი

მასშტაბი

საცხოვრებელი ფართი 684.3

m

2

XIII სართულის გეგმა

11.6

m

2

79.6

m

2
ბინის საერთო ფართი

69.2

m

2
ბინის საერთო ფართი

14.1

m

2

82.0

m

2
ბინის საერთო ფართი

70.1

m

2
ბინის საერთო ფართი

16.8

m

2

8.5

m

2

877.3

m

2

87.4

m

2
ბინის საერთო ფართი

16.0

m

2

80.6

m

2
ბინის საერთო ფართი

10.5

m

2

საზაფხულო ფართი 155.9

m

2

გათბობა

კონდიცირება

გათბობა

კონდიცირება

გათბობა

კონდიცირება

გათბობა

კონდიცირება

გათბობა
კონდიცირება

გათბობა
კონდიცირება

გათბობა
კონდიცირება

გათბობა
კონდიცირება

გათბობა
კონდიცირება

გათბობა
კონდიცირება

გათბობა
კონდიცირება

გათბობა
კონდიცირება

+38.00

ავტოსადგომი 84 მანქანისათვის

i

1 1

2

2

1

1

4 4

2 2

g

g

11

22

33

44

55

66

ბინა 12 ბინა 123 ბინა 124

ბინა 121

ბინა 125 ბინა 126

ბინა 127 ბინა 128 ბინა 129

ბინა 131 ბინა 132

ბინა 130

10.01

8.76

113.63 12.99 47.45 44.93 75.34 5.82

კ2 კოეფიციენტის საანგარიშო

პოლიგონალური ხაზი

(კროკი

)

გვარი

დაამუშავა

შ.დათუნაშვილი

კონსტრუქტორი

მთ.არქიტექტორი

ს.ავალიანი ს.ავალიანი

თანამდებობა

დაამუშავა

ხელმოწერა

თ.მაცაბერიძე

XIII სართულის გეგმა

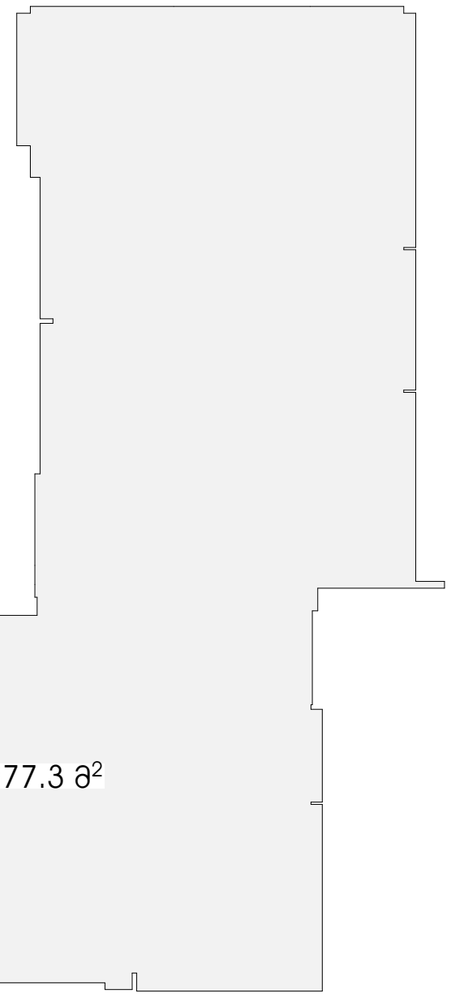

სიტუაციური სქემა
KEY PLAN

პირობითი აღნიშვნები
LEGEND

ჭრილის ხაზი

ღერძის ხაზი

ხის ტოტგრანტიული აღმოსავლეთ-დასავლეთ D-300 sm

ბ2 პროფიციენტის საანგარიშო პოლიგონალური ხაზი(პროექი)

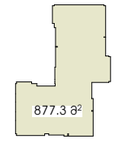

ბქნ.ეკონომიური მაჩვენებლები

შენიშვნები
NOTES

* ნახაზი მცირდებულია სანიმებრებში.

* ნახაზზე მოცემულია არქიტექტორული ნიშნულები

დამკვეთი
CLIENT

პროექტი
PROJECT

მისამართი
ADDRESS
ქალაქი თბილისი, ქობ მინდელი, N11 ნაკ. 05/058

თანამდებობა	გვარი	ხელმოწერა
მთ.არქიტექტორი	ს.ჯაფლიანი	
დაამმდვა	ს.ჯაფლიანი	
დაამმდვა	მ.ღუმენაშვილი	
პროხორქტორი	თ.მასხარაშვილი	

არქიტექტორული ნაწილი
ARCHITECTURE

ნახაზის DRWG.	თარიღი DATE OF ISSUE	
+38.00	მასშტაბი SCALE	1:200
	სტადია STAGE	
	ფორმატი PAPER SIZE	A-2
	ფაილის სახელი FILE NAME	
	ფურცლები PAGES	

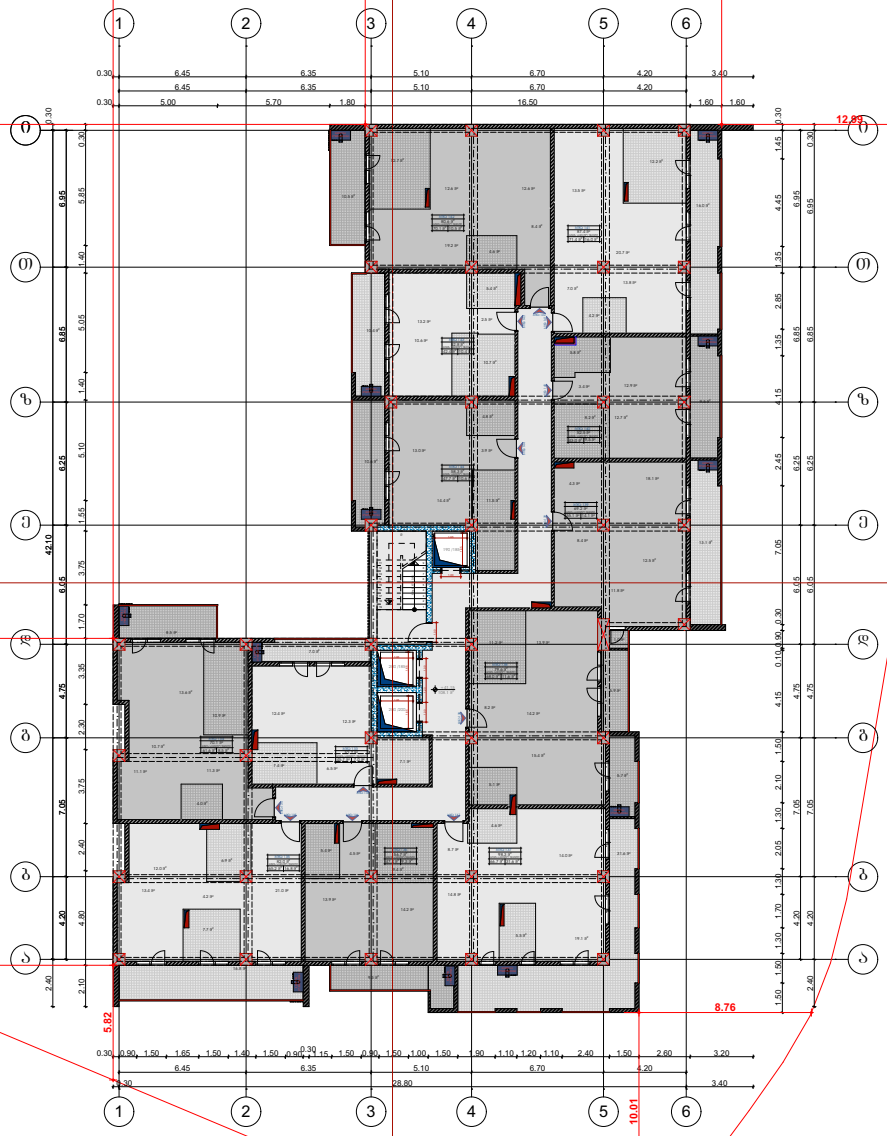

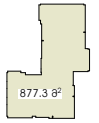

GSPublisherVersion 0.0.100.100

200

/200

190

/185

200

/185

108.1

m

2

42.4

m

2

10.7

m

2

31.6

m

2

9.5

m

2

5.7

m

2

16.0

m

2

9.3

m

2

10.6

m

2

10.5

m

2

7.0

m

2

45.7

m

2

12.3

m

2

7.1

m

2

7.4

m

2

6.5

m

2

12.4

m

2

47.4

m

2

5.4

m

2

9.4

m

2

14.2

m

2

4.5

m

2

13.9

m

2

66.7

m

2

4.6

m

2

5.5

m

2

8.7

m

2

19.1

m

2

14.8

m

2

14.0

m

2

68.0

m

2

5.1

m

2

11.2

m

2

15.4

m

2

14.2

m

2

8.2

m

2

13.9

m

2

43.0

m

2

8.2

m

2

5.8

m

2

12.7

m

2

3.4

m

2 12.9

m

2

71.4

m

2

4.2

m

2

12.2

m

2

13.8

m

2

13.5

m

2

20.7

m

2

7.0

m

2

70.1

m

2

4.6

m

2

12.7

m

2

12.6

m

2 12.6

m

28.4

m

2

19.2

m

2

47.7

m

2

11.5

m

2

4.8

m

2

3.9

m

2 13.0 m2

14.4

m

2

10.4

m

2

5.4

m

2

2.5

m

2

13.2

m

2

10.6

m

2

16.8

m

2

8.5

m

2

4.0

m

2

11.1

m

2

10.7

m

2

11.3

m

2

65.2

m

2

6.9

m

2

12.0

m

2

13.4

m

2

4.2

m

2

21.0

m

2

7.7

m

2

10.9

m

2

5.9

m

2

1.0

m

2

55.1

m

2

11.8

m

2

12.5

m

2

8.4

m

2

18.1

m

2

4.3

m

2

13.1

m

2

19 x 0.17 = 3.15
123456789

10

1
12

13

14
15

16

17
18

19

iT

T

z

z

e

e

d

d

b

b

a

a

1.0 1.23 1.0

1.0

1.0

6.95 6.85 6.25 6.05 4.75 7.05 4.20

42.10

0.30 2.40

6.45 6.35 5.10 6.70 4.20

0.30 28.80 3.40

2.10 4.80 2.40 3.75 2.30 3.35 1.70 3.75 1.55 5.10 1.40 5.05 1.40 5.85 0.30

4.20 7.05 4.75 6.05 6.25 6.85 6.95

2.40 4.20 7.05 4.75 6.05 6.25 6.85 6.95 0.30

1.50 1.50 1.30 1.70 1.30 2.05 1.30 2.10 1.50 4.15 0.10 0.90 0.30 7.05 2.45 4.15 1.35 2.85 1.35 4.45 1.45 0.30

0.30 6.45 6.35 5.10 6.70 4.20 3.40

6.45 6.35 5.10 6.70 4.20

0.30 5.00 5.70 1.80 16.50 1.60 1.60

0.30 0.90 1.50 1.65 1.50 1.40 1.50 0.900.301.15 1.50 0.90 1.50 1.00 1.50 1.90 1.10 1.20 1.10 2.40 1.50 2.60 3.20 1.65

1.65

1.65

1.65

1.65

1.65

53.06

13.90

+41.15

61.6

m

2

13.6

m

2

ბინა 135

ბინა 134

ბინა 136
56.7

m

2

ბინის საერთო ფართი 9.3 მ2

ბინა 137
98.3

m

2
ბინის საერთო ფართი

31.6

m

2

ბინა 133
52.7

m

2

ბინის საერთო ფართი 7.0 მ2

ბინა 138

ბინა 139

ბინა 140
52.5

m

2

ბინის საერთო ფართი 9.5 მ2

ბინა 141

ბინა 142

ბინა 144
58.3

m

2
ბინის საერთო ფართი

10.6

m

2

ბინა 143
52.8

m

2
ბინის საერთო ფართი

10.4

m

2

არქიტექტურული ნაწილი

ღერძის ხაზი

LEGEND

PROJECT

სიტუაციური სქემა

ARCHITECTURE

ხის ტოპოგრაფიული

ადგილმდებარეობა D-300 სმ

PAPER SIZE

DRWG

.

ჭრილის ხაზი

პარკინგის ფართი

0.00

m

2

FILE NAME

ფაილის სახელი

PAGES

NOTES

KEY PLAN

SCALE

A

-

2

ADDRESS

განაშენიანების ინტენსივობის
კოეფიციენტი

K

2

ტექნ.ეკონომიკური მაჩვენებლები

STAGE

შენიშვნები

მისამართი

CLIENT

DATE OF ISSUE

ნახაზი

დამხმარე ფართი

0.00

m

2

პირობითი აღნიშვნები

სადარბაზოს და კიბის 108.1

m

2

უჯრედის ფართი

ქალაქი თბილისი, ქუჩა მინდელი,

N11 ნაკვ, 05

/058

სტადია

პროექტი

1:200

ფურცელი

* ნახაზზე მოცემულია არქიტექტურული ნიშნულები

* ნახაზი შესრულებულია სანტიმეტრებში.

დამკვეთი

ფორმატი

თარიღი

მასშტაბი

საცხოვრებელი ფართი 684.3

m

2

XIV სართულის გეგმა

11.6

m

2

79.6

m

2
ბინის საერთო ფართი

69.2

m

2
ბინის საერთო ფართი

14.1

m

2

82.0

m

2
ბინის საერთო ფართი

70.1

m

2
ბინის საერთო ფართი

16.8

m

2

8.5

m

2

877.3

m

2

87.4

m

2
ბინის საერთო ფართი

16.0

m

2

80.6

m

2
ბინის საერთო ფართი

10.5

m

2

საზაფხულო ფართი 155.9

m

2

გათბობა

კონდიცირება

გათბობა

კონდიცირება

გათბობა

კონდიცირება

გათბობა

კონდიცირება

გათბობა
კონდიცირება

გათბობა
კონდიცირება

გათბობა
კონდიცირება

გათბობა
კონდიცირება

გათბობა
კონდიცირება

გათბობა
კონდიცირება

გათბობა
კონდიცირება

გათბობა
კონდიცირება

+41.15

ავტოსადგომი 84 მანქანისათვის

i

1 1

2

2

1

1

4 4

2 2

g

g

11

22

33

44

55

66

ბინა 134 ბინა 135 ბინა 136

ბინა 13

ბინა 137 ბინა 138

ბინა 139 ბინა 140 ბინა 141

ბინა 143 ბინა 14

ბინა 142

10.01

8.76

113.63 12.99 47.45 44.93 75.34 5.82

კ2 კოეფიციენტის საანგარიშო

პოლიგონალური ხაზი

(კროკი

)

გვარი

დაამუშავა

შ.დათუნაშვილი

კონსტრუქტორი

მთ.არქიტექტორი

ს.ავალიანი ს.ავალიანი

თანამდებობა

დაამუშავა

ხელმოწერა

თ.მაცაბერიძე

XIV სართულის გეგმა

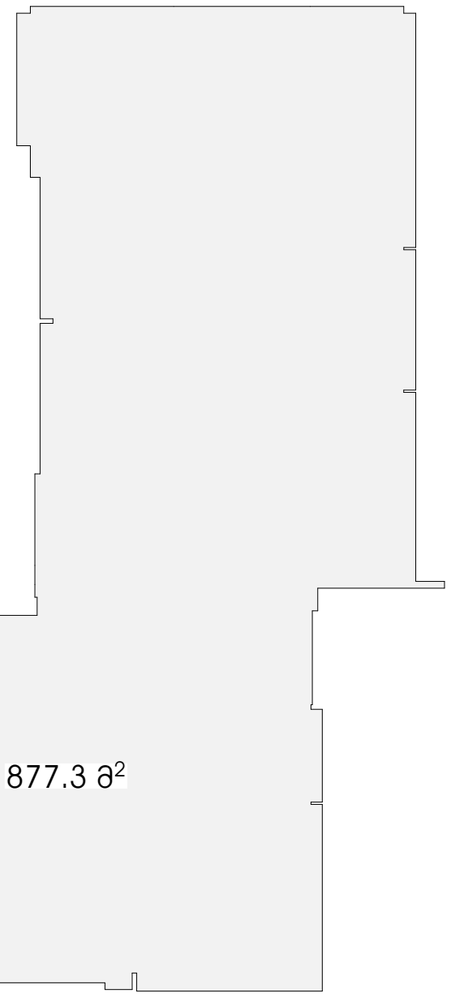

სიტუაციური სქემა
KEY PLAN

პირობითი აღნიშვნები
LEGEND

ჭრილის ხაზი

ღერძის ხაზი

ხის ტოტგრანტიული აღმოსავლეთ-დასავლეთ D-300 sm

ჯ2 პროფიციენტის საანგარიშო პოლიგონალური ხაზი(პროექტი)

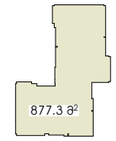

ტექნ.ეკონომიკური მაჩვენებლები

შენიშვნები
NOTES

* ნახაზი მხედველობაშია სანიმუშო ნაწილში.

* ნახაზზე მოცემულია არქიტექტორული ნიშნულები

დამკვეთი
CLIENT

პროექტი
PROJECT

მისამართი
ADDRESS
ქალაქი თბილისი, ქობა მინდელი, N11 ნაკვ. 05/058

თანამდებობა	გვარი	ხელმოწერა
მთ.არქიტექტორი	ს.ჯაფარიძე	
დაამოწმა	ს.ჯაფარიძე	
დაამოწმა	მ.ლომთანაშვილი	
პროხორციტორი	თ.მასხარაშვილი	

არქიტექტორული ნაწილი
ARCHITECTURE

ნახაზის DRWG.	თარიღი DATE OF ISSUE	
+41.15	მასშტაბი SCALE	1:200
	სტადია STAGE	
	ფორმატი PAPER SIZE	A-2
	ფაილის სახელი FILE NAME	
	ფურცლები PAGES	

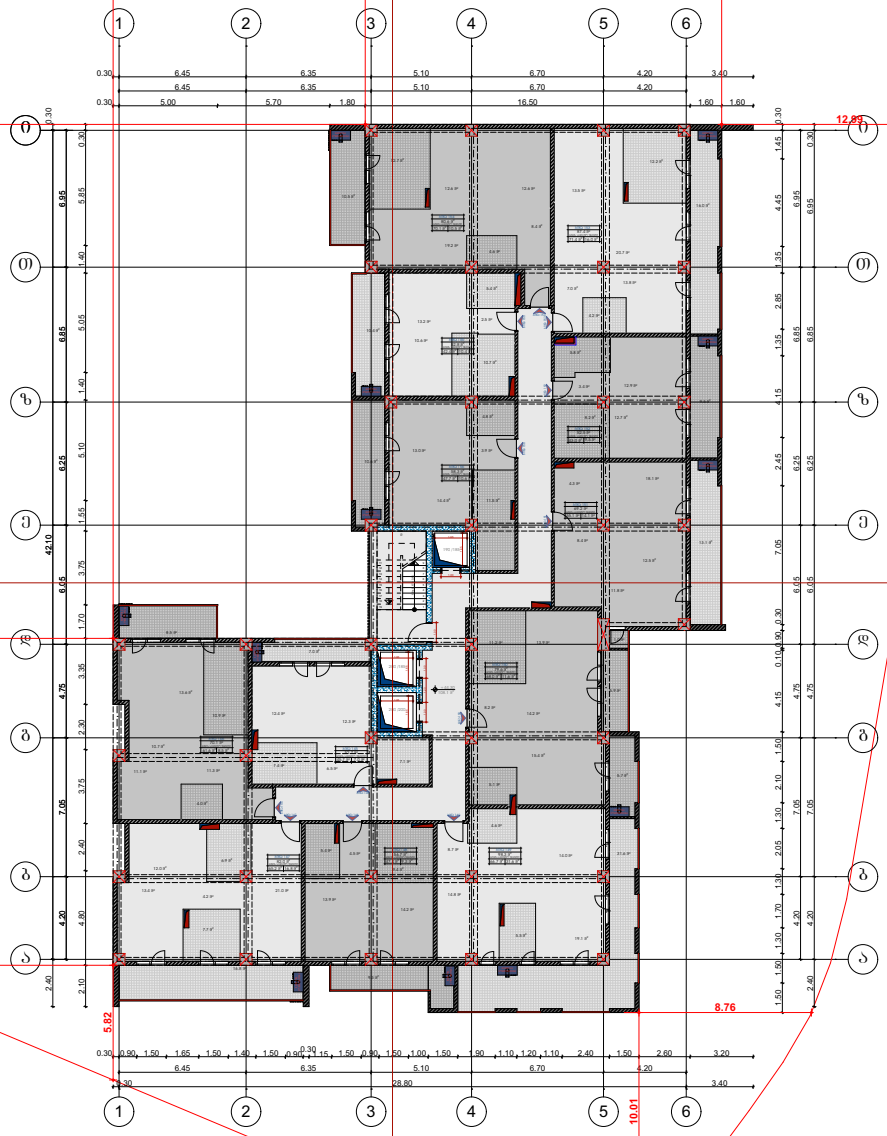

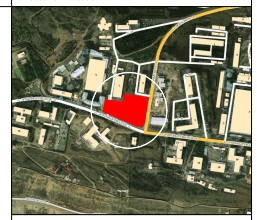

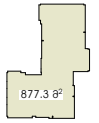

GSPublisherVersion 0.0.100.100

200

/200

190

/185

200

/185

108.1

m

2

42.4

m

2

10.7

m

2

31.6

m

2

9.5

m

2

5.7

m

2

16.0

m

2

9.3

m

2

10.6

m

2

10.5

m

2

7.0

m

2

45.7

m

2

12.3

m

2

7.1

m

2

7.4

m

2

6.5

m

2

12.4

m

2

47.4

m

2

5.4

m

2

9.4

m

2

14.2

m

2

4.5

m

2

13.9

m

2

66.7

m

2

4.6

m

2

5.5

m

2

8.7

m

2

19.1

m

2

14.8

m

2

14.0

m

2

68.0

m

2

5.1

m

2

11.2

m

2

15.4

m

2

14.2

m

2

8.2

m

2

13.9

m

2

43.0

m

2

8.2

m

2

5.8

m

2

12.7

m

2

3.4

m

2 12.9

m

2

71.4

m

2

4.2

m

2

12.2

m

2

13.8

m

2

13.5

m

2

20.7

m

2

7.0

m

2

70.1

m

2

4.6

m

2

12.7

m

2

12.6

m

2 12.6

m

28.4

m

2

19.2

m

2

47.7

m

2

11.5

m

2

4.8

m

2

3.9

m

2 13.0 m2

14.4

m

2

10.4

m

2

5.4

m

2

2.5

m

2

13.2

m

2

10.6

m

2

16.8

m

2

8.5

m

2

4.0

m

2

11.1

m

2

10.7

m

2

11.3

m

2

65.2

m

2

6.9

m

2

12.0

m

2

13.4

m

2

4.2

m

2

21.0

m

2

7.7

m

2

10.9

m

2

5.9

m

2

1.0

m

2

55.1

m

2

11.8

m

2

12.5

m

2

8.4

m

2

18.1

m

2

4.3

m

2

13.1

m

2

19 x 0.17 = 3.15
123456789

10

1
12

13

14
15

16

17
18

19

iT

T

z

z

e

e

d

d

b

b

a

a

1.0 1.23 1.0

1.0

1.0

6.95 6.85 6.25 6.05 4.75 7.05 4.20

42.10

0.30 2.40

6.45 6.35 5.10 6.70 4.20

0.30 28.80 3.40

2.10 4.80 2.40 3.75 2.30 3.35 1.70 3.75 1.55 5.10 1.40 5.05 1.40 5.85 0.30

4.20 7.05 4.75 6.05 6.25 6.85 6.95

2.40 4.20 7.05 4.75 6.05 6.25 6.85 6.95 0.30

1.50 1.50 1.30 1.70 1.30 2.05 1.30 2.10 1.50 4.15 0.10 0.90 0.30 7.05 2.45 4.15 1.35 2.85 1.35 4.45 1.45 0.30

0.30 6.45 6.35 5.10 6.70 4.20 3.40

6.45 6.35 5.10 6.70 4.20

0.30 5.00 5.70 1.80 16.50 1.60 1.60

0.30 0.90 1.50 1.65 1.50 1.40 1.50 0.900.301.15 1.50 0.90 1.50 1.00 1.50 1.90 1.10 1.20 1.10 2.40 1.50 2.60 3.20 1.65

1.65

1.65

1.65

1.65

1.65

53.06

13.90

+44.30

61.6

m

2

13.6

m

2

ბინა 147

ბინა 146

ბინა 148
56.7

m

2

ბინის საერთო ფართი 9.3 მ2

ბინა 149
98.3

m

2
ბინის საერთო ფართი

31.6

m

2

ბინა 145
52.7

m

2

ბინის საერთო ფართი 7.0 მ2

ბინა 150

ბინა 151

ბინა 152
52.5

m

2

ბინის საერთო ფართი 9.5 მ2

ბინა 153

ბინა 154

ბინა 156
58.3

m

2
ბინის საერთო ფართი

10.6

m

2

ბინა 155
52.8

m

2
ბინის საერთო ფართი

10.4

m

2

არქიტექტურული ნაწილი

ღერძის ხაზი

LEGEND

PROJECT

სიტუაციური სქემა

ARCHITECTURE

ხის ტოპოგრაფიული

ადგილმდებარეობა D-300 სმ

PAPER SIZE

DRWG

.

ჭრილის ხაზი

პარკინგის ფართი

0.00

m

2

FILE NAME

ფაილის სახელი

PAGES

NOTES

KEY PLAN

SCALE

A

-

2

ADDRESS

განაშენიანების ინტენსივობის
კოეფიციენტი

K

2

ტექნ.ეკონომიკური მაჩვენებლები

STAGE

შენიშვნები

მისამართი

CLIENT

DATE OF ISSUE

ნახაზი

დამხმარე ფართი

0.00

m

2

პირობითი აღნიშვნები

სადარბაზოს და კიბის 108.1

m

2

უჯრედის ფართი

ქალაქი თბილისი, ქუჩა მინდელი,

N11 ნაკვ, 05

/058

სტადია

პროექტი

1:200

ფურცელი

* ნახაზზე მოცემულია არქიტექტურული ნიშნულები

* ნახაზი შესრულებულია სანტიმეტრებში.

დამკვეთი

ფორმატი

თარიღი

მასშტაბი

საცხოვრებელი ფართი 684.3

m

2

XV სართულის გეგმა

11.6

m

2

79.6

m

2
ბინის საერთო ფართი

69.2

m

2
ბინის საერთო ფართი

14.1

m

2

82.0

m

2
ბინის საერთო ფართი

70.1

m

2
ბინის საერთო ფართი

16.8

m

2

8.5

m

2

877.3

m

2

87.4

m

2
ბინის საერთო ფართი

16.0

m

2

80.6

m

2
ბინის საერთო ფართი

10.5

m

2

საზაფხულო ფართი 155.9

m

2

გათბობა

კონდიცირება

გათბობა

კონდიცირება

გათბობა

კონდიცირება

გათბობა

კონდიცირება

გათბობა
კონდიცირება

გათბობა
კონდიცირება

გათბობა
კონდიცირება

გათბობა
კონდიცირება

გათბობა
კონდიცირება

გათბობა
კონდიცირება

გათბობა
კონდიცირება

გათბობა
კონდიცირება

+44.30

ავტოსადგომი 84 მანქანისათვის

i

1 1

2

2

1

1

4 4

2 2

g

g

11

22

33

44

55

66

ბინა 146 ბინა 147 ბინა 148

ბინა 145

ბინა 149 ბინა 150

ბინა 151 ბინა 152 ბინა 153

ბინა 15 ბინა 156

ბინა 154

10.01

8.76

113.63 12.99 47.45 44.93 75.34 5.82

კ2 კოეფიციენტის საანგარიშო

პოლიგონალური ხაზი

(კროკი

)

გვარი

დაამუშავა

შ.დათუნაშვილი

კონსტრუქტორი

მთ.არქიტექტორი

ს.ავალიანი ს.ავალიანი

თანამდებობა

დაამუშავა

ხელმოწერა

თ.მაცაბერიძე

XV სართულის გეგმა

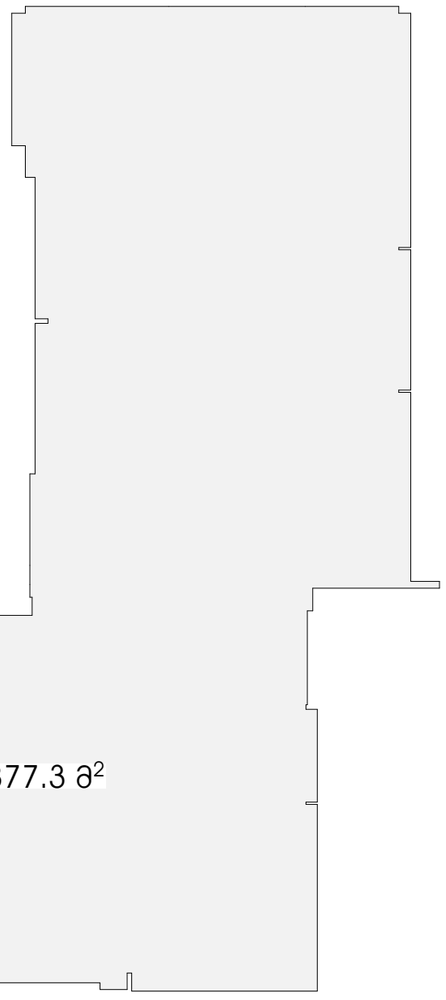

სიტუაციური სქემა
KEY PLAN

პირობითი აღნიშვნები
LEGEND

ჭრილის ხაზი

ღერძის ხაზი

ხის ტოტგრანტიული აღმოსავლეთ-დასავლეთ D-300 sm

ბ2 პროფიციენტის საანგარიშო პოლიგონალური ხაზი(პროექი)

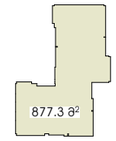

ბქნ.ეკონომიური მაჩვენებლები

შენიშვნები
NOTES

* ნახაზი მხედველობაშია სანიმებრებში.

* ნახაზზე მოცემულია არქიტექტორული ნიშნულები

დამკვეთი
CLIENT

პროექტი
PROJECT

მისამართი
ADDRESS
ქალაქი თბილისი, ქობ მინდელი, N11 ნაკ. 05/058

თანამდებობა	გვარი	ხელმოწერა
მთ.არქიტექტორი	ს.ჯაფლიანი	
დაამოწმა	ს.ჯაფლიანი	
დაამოწმა	მ.ლომინაძვილი	
პროხორქტორი	თ.მასხარაშვილი	

არქიტექტორული ნაწილი
ARCHITECTURE

ნახაზის DRWG.	თარიღი DATE OF ISSUE	
+44.30	მასშტაბი SCALE	1:200
	სტადია STAGE	
	ფორმატი PAPER SIZE	A-2
	ფაილის სახელი FILE NAME	
	ფურცლები PAGES	

XVI სართულის გეგმა

სიტუაციური სქემა — KEY PLAN

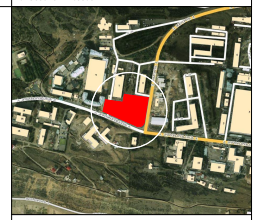

პირობითი აღნიშვნები — LEGEND

- ჭრილების ხაზი
- ღერძის ხაზი
- ხაზს ბოლოგაუყვანელი აღნიშვნის ადგილმდებარეობა D-300 sm

52 აპოეფიციენტის საანგარიშო პოლიგონალური ხაზი(პროპი)

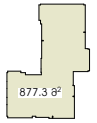

ტექნიკურ-ეკონომიკური მახასიათებლები

საცხოვრებელი ფართი	684.3 მ²
საზაფხულო ფართი	155.9 მ²
პარკინგის ფართი	0.00 მ²
დამხმარე ფართი	0.00 მ²
სველი წერტილების და ჰიბის შირიტის ფართი	108.1 მ²

განათავსების ინტენსივობის კოეფიციენტი K2

პანორამული მხედველობა 84 მანანისათვის

შენიშვნები — NOTES

* ნახაზი მხედველობითია სანტიმეტრებში.
* ნახაზზე მოცემულია არქიტექტურული ნიშნულები

დამკვეთი CLIENT

პროექტი PROJECT

მისამართი ADDRESS ქალაქი თბილისი, კახეთის გზატკეცილი, N11 ნაკვ. 05/058

თანამდებობა	გვარი	ხელმოწერა
მთ.არქიტექტორი	ს.ასათიანი	
ტექნიკოსი	ს.ასათიანი	
ტექნიკოსი	გ.ტუთუნაშვილი	
კონსტრუქტორი	თ.მეტრეველი	

არქიტექტურული ნაწილი ARCHITECTURE

ნახაზის DRWG.	თარიღი DATE OF ISSUE	
+47.45	მასშტაბი SCALE	1:200
	სტადია STAGE	
	ფორმატი PAPER SIZE	A-2
	ფაილის სახელი FILE NAME	
	ნომერი PAGES	

XVI სართულის გეგმა

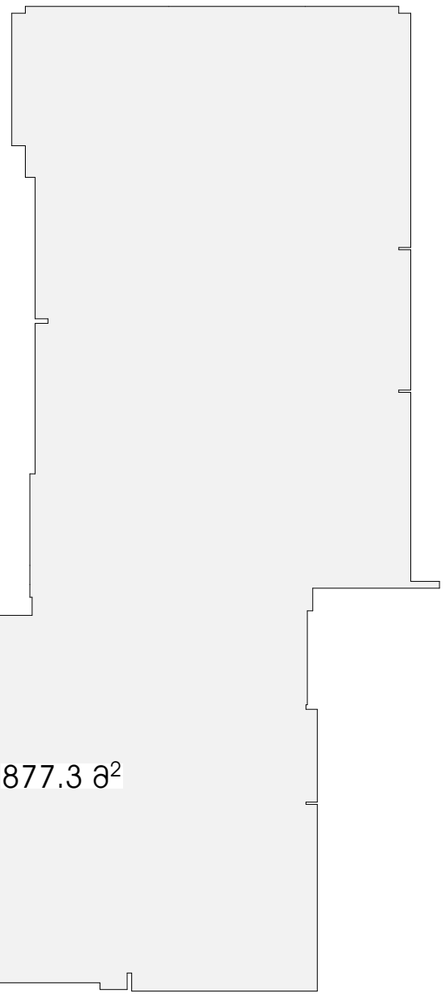

სიტუაციური სქემა
KEY PLAN

პირობითი აღნიშვნები
LEGEND

ჭრილის ხაზი

ღერძის ხაზი

ხის ტოტგრანტიული აღმოსავლეთ D-300 sm

ს2 პროფიციენტის საანგარიშო პოლიგონალური ხაზი(პროექი)

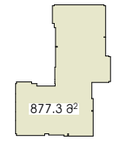

ტექნ.ეკონომიკური მაჩვენებლები

შენიშვნები
NOTES

* ნახაზი მხედველობაშია სანიმებრებში.

* ნახაზზე მოცემულია არქიტექტორული ნიშნულები

დამკვეთი
CLIENT

პროექტი
PROJECT

მისამართი
ADDRESS
ქალაქი თბილისი, ქობ მინდელი, N11 ნაკ. 05/058

თანამდებობა	გვარი	ხელმოწერა
მთ.არქიტექტორი	ს.ჯაფლიანი	
დაამოწმა	ს.ჯაფლიანი	
დაამოწმა	მ.ლომთანაშვილი	
პროხორციტორი	თ.მასხარაშვილი	

არქიტექტორული ნაწილი
ARCHITECTURE

ნახაზის DRWG.	თარიღი DATE OF ISSUE	
+47.45	მასშტაბი SCALE	1:200
	სტადია STAGE	
	ფორმატი PAPER SIZE	A-2
	ფაილის სახელი FILE NAME	
	ფურცლები PAGES	

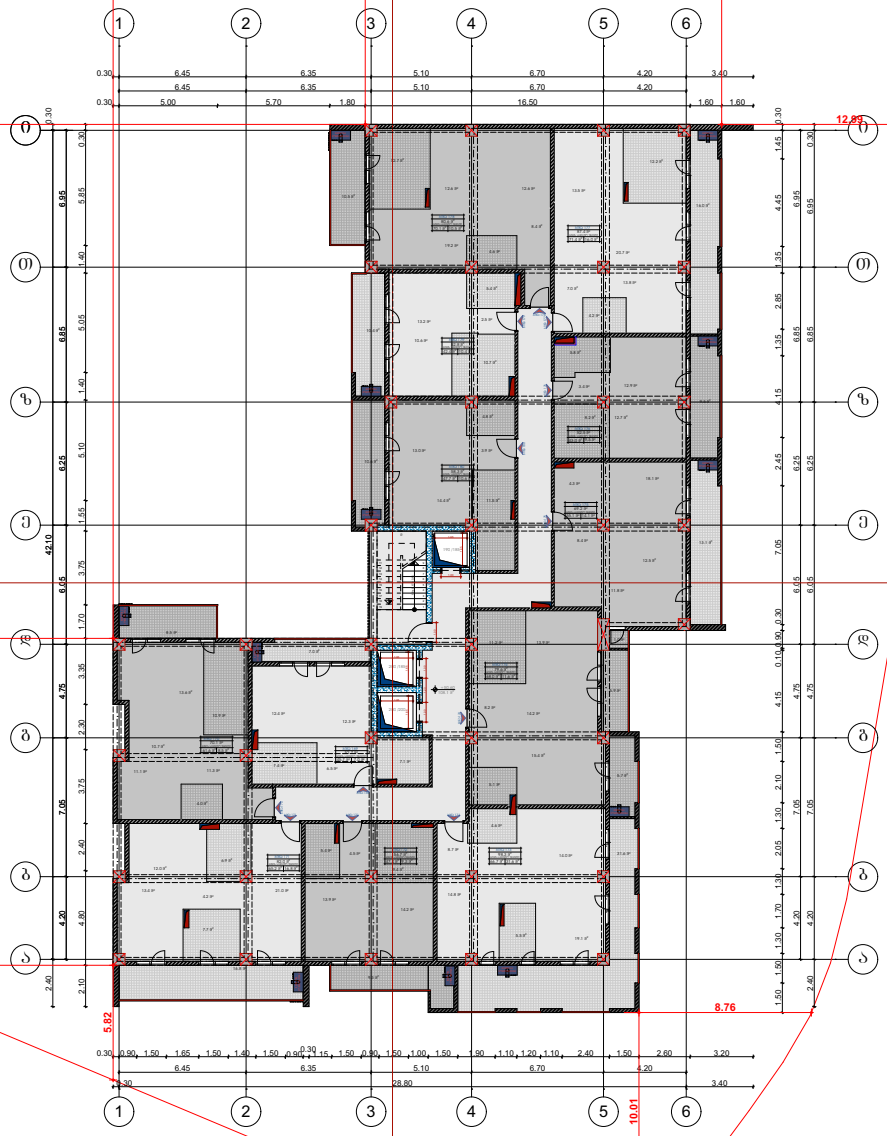

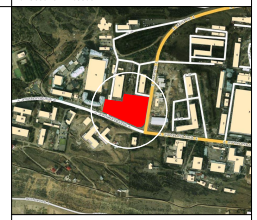

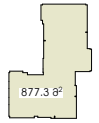

GSPublisherVersion 0.0.100.100

200

/200

190

/185

200

/185

108.1

m

2

42.4

m

2

10.7

m

2

31.6

m

2

9.5

m

2

5.7

m

2

16.0

m

2

9.3

m

2

10.6

m

2

10.5

m

2

7.0

m

2

45.7

m

2

12.3

m

2

7.1

m

2

7.4

m

2

6.5

m

2

12.4

m

2

47.4

m

2

5.4

m

2

9.4

m

2

14.2

m

2

4.5

m

2

13.9

m

2

66.7

m

2

4.6

m

2

5.5

m

2

8.7

m

2

19.1

m

2

14.8

m

2

14.0

m

2

68.0

m

2

5.1

m

2

11.2

m

2

15.4

m

2

14.2

m

2

8.2

m

2

13.9

m

2

43.0

m

2

8.2

m

2

5.8

m

2

12.7

m

2

3.4

m

2 12.9

m

2

71.4

m

2

4.2

m

2

12.2

m

2

13.8

m

2

13.5

m

2

20.7

m

2

7.0

m

2

70.1

m

2

4.6

m

2

12.7

m

2

12.6

m

2 12.6

m

28.4

m

2

19.2

m

2

47.7

m

2

11.5

m

2

4.8

m

2

3.9

m

2 13.0 m2

14.4

m

2

10.4

m

2

5.4

m

2

2.5

m

2

13.2

m

2

10.6

m

2

16.8

m

2

8.5

m

2

4.0

m

2

11.1

m

2

10.7

m

2

11.3

m

2

65.2

m

2

6.9

m

2

12.0

m

2

13.4

m

2

4.2

m

2

21.0

m

2

7.7

m

2

10.9

m

2

5.9

m

2

1.0

m

2

55.1

m

2

11.8

m

2

12.5

m

2

8.4

m

2

18.1

m

2

4.3

m

2

13.1

m

2

19 x 0.17 = 3.15
123456789

10

1
12

13

14
15

16

17
18

19

iT

T

z

z

e

e

d

d

b

b

a

a

1.0 1.23 1.0

1.0

1.0

6.95 6.85 6.25 6.05 4.75 7.05 4.20

42.10

0.30 2.40

6.45 6.35 5.10 6.70 4.20

0.30 28.80 3.40

2.10 4.80 2.40 3.75 2.30 3.35 1.70 3.75 1.55 5.10 1.40 5.05 1.40 5.85 0.30

4.20 7.05 4.75 6.05 6.25 6.85 6.95

2.40 4.20 7.05 4.75 6.05 6.25 6.85 6.95 0.30

1.50 1.50 1.30 1.70 1.30 2.05 1.30 2.10 1.50 4.15 0.10 0.90 0.30 7.05 2.45 4.15 1.35 2.85 1.35 4.45 1.45 0.30

0.30 6.45 6.35 5.10 6.70 4.20 3.40

6.45 6.35 5.10 6.70 4.20

0.30 5.00 5.70 1.80 16.50 1.60 1.60

0.30 0.90 1.50 1.65 1.50 1.40 1.50 0.900.301.15 1.50 0.90 1.50 1.00 1.50 1.90 1.10 1.20 1.10 2.40 1.50 2.60 3.20 1.65

1.65

1.65

1.65

1.65

1.65

53.06

13.90

+50.60

61.6

m

2

13.6

m

2

56.7

m

2

ბინის საერთო ფართი 9.3 მ2

98.3

m

2
ბინის საერთო ფართი

31.6

m

2

52.7

m

2

ბინის საერთო ფართი 7.0 მ2

52.5

m

2

ბინის საერთო ფართი 9.5 მ2

58.3

m

2
ბინის საერთო ფართი

10.6

m

2

52.8

m

2
ბინის საერთო ფართი

10.4

m

2

82.0

m

2
ბინის საერთო ფართი

70.1

m

2
ბინის საერთო ფართი

16.8

m

2

8.5

m

2

არქიტექტურული ნაწილი

ღერძის ხაზი

LEGEND

PROJECT

სიტუაციური სქემა

ARCHITECTURE

ხის ტოპოგრაფიული

ადგილმდებარეობა D-300 სმ

PAPER SIZE

DRWG

.

ჭრილის ხაზი

პარკინგის ფართი

0.00

m

2

FILE NAME

ფაილის სახელი

PAGES

NOTES

KEY PLAN

SCALE

A

-

2

ADDRESS

განაშენიანების ინტენსივობის
კოეფიციენტი

K

2

ტექნ.ეკონომიკური მაჩვენებლები

STAGE

შენიშვნები

მისამართი

CLIENT

DATE OF ISSUE

ნახაზი

დამხმარე ფართი

0.00

m

2

პირობითი აღნიშვნები

სადარბაზოს და კიბის 108.1

m

2

უჯრედის ფართი

ქალაქი თბილისი, ქუჩა მინდელი,

N11 ნაკვ, 05

/058

სტადია

პროექტი

1:200

ფურცელი

* ნახაზზე მოცემულია არქიტექტურული ნიშნულები

* ნახაზი შესრულებულია სანტიმეტრებში.

დამკვეთი

ფორმატი

თარიღი

მასშტაბი

საცხოვრებელი ფართი 684.3

m

2

XVII სართულის გეგმა

11.6

m

2

79.6

m

2
ბინის საერთო ფართი

69.2

m

2
ბინის საერთო ფართი

14.1

m

2

ბინა 171

ბინა 170

ბინა 172 ბინა 173

ბინა 169

ბინა 174

ბინა 175

ბინა 176

ბინა 177

ბინა 178

ბინა 180

ბინა 179

877.3

m

2

87.4

m

2
ბინის საერთო ფართი

16.0

m

2

80.6

m

2
ბინის საერთო ფართი

10.5

m

2

საზაფხულო ფართი 155.9

m

2

გათბობა

კონდიცირება

გათბობა

კონდიცირება

გათბობა

კონდიცირება

გათბობა

კონდიცირება

გათბობა
კონდიცირება

გათბობა
კონდიცირება

გათბობა
კონდიცირება

გათბობა
კონდიცირება

გათბობა
კონდიცირება

გათბობა
კონდიცირება

გათბობა
კონდიცირება

გათბობა
კონდიცირება

+50.60

ავტოსადგომი 84 მანქანისათვის

i

1 1

2

2

1

1

4 4

2 2

g

g

11

22

33

44

55

66

ბინა 170 ბინა 171 ბინა 172

ბინა 169

ბინა 173 ბინა 174

ბინა 175 ბინა 176 ბინა 17

ბინა 179 ბინა 180

ბინა 178

10.01

8.76

5.82

113.63

47.45

44.93

12.99

75.34

კ2 კოეფიციენტის საანგარიშო

პოლიგონალური ხაზი

(კროკი

)

გვარი

დაამუშავა

შ.დათუნაშვილი

კონსტრუქტორი

მთ.არქიტექტორი

ს.ავალიანი ს.ავალიანი

თანამდებობა

დაამუშავა

ხელმოწერა

თ.მაცაბერიძე

XVII სართულის გეგმა

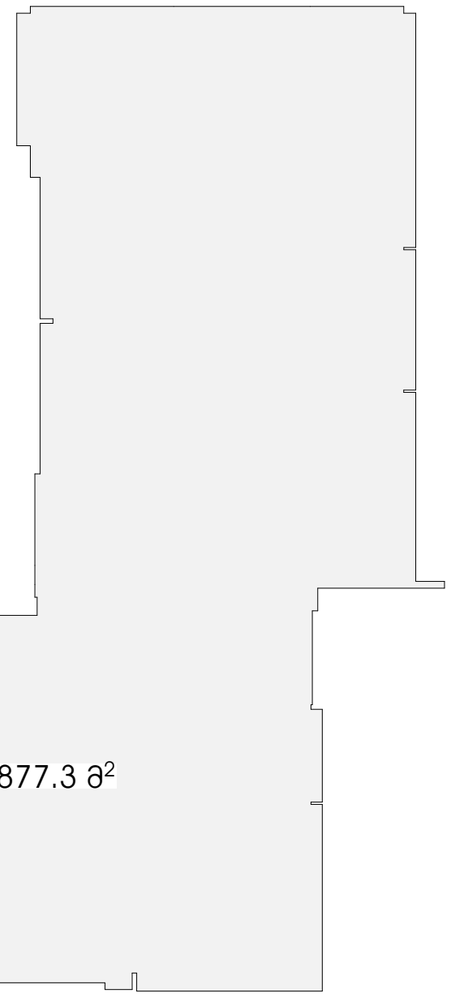

სიტუაციური სქემა
KEY PLAN

პირობითი აღნიშვნები
LEGEND

ჭრილის ხაზი

ღერძის ხაზი

ხის ტოტგრანტიული აღმოსავლეთ-დასავლეთ D-300 sm

ბ2 პროფიციენტის საანგარიშო პოლიგონალური ხაზი(პროექტი)

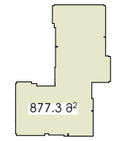

ტექნ.ეკონომიკური მაჩვენებლები

შენიშვნები
NOTES

* ნახაზი მხედველობაშია სანიმუშო ნაწილი.

* ნახაზზე მოცემულია არქიტექტორული ნიშნულები

დამკვეთი
CLIENT

პროექტი
PROJECT

მისამართი
ADDRESS
ქალაქი თბილისი, ქობა მინდელი, N11 ნაკვ. 05/058

თანამდებობა	გვარი	ხელმოწერა
მთ.არქიტექტორი	ს.ჯაფარიძე	
დაამოწმა	ს.ჯაფარიძე	
დაამოწმა	მ.ლომთანაშვილი	
პროხორციტორი	თ.მასხარაშვილი	

არქიტექტორული ნაწილი
ARCHITECTURE

ნახაზის DRWG.	თარიღი DATE OF ISSUE	
+50.60	მასშტაბი SCALE	1:200
	სტადია STAGE	
	ფორმატი PAPER SIZE	A-2
	ფაილის სახელი FILE NAME	
	ფურცლები PAGES	

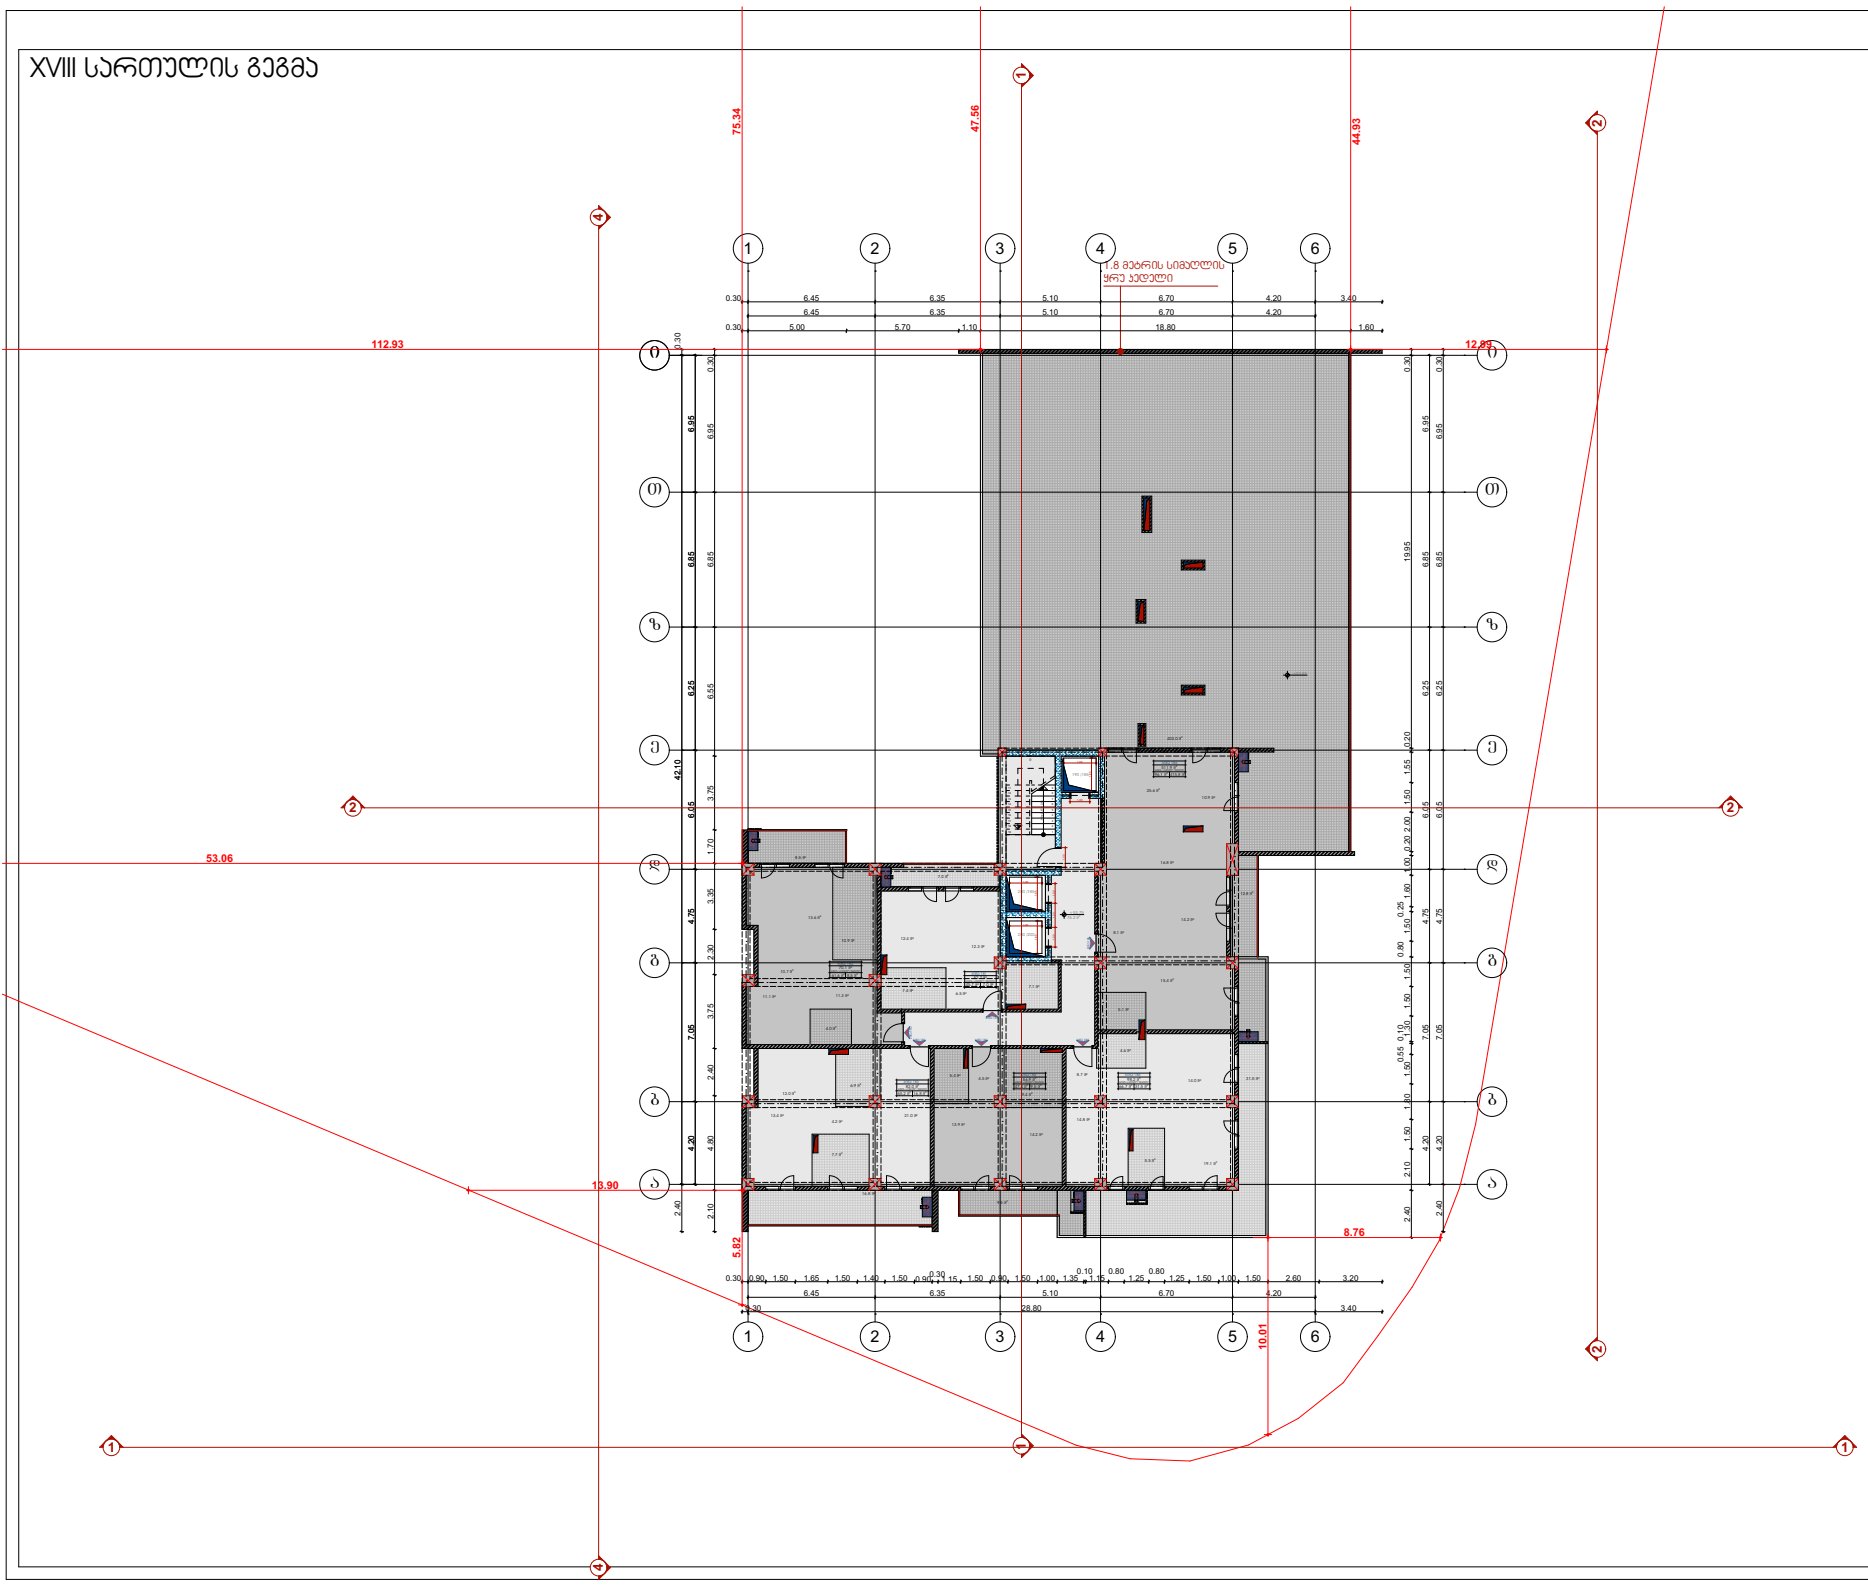

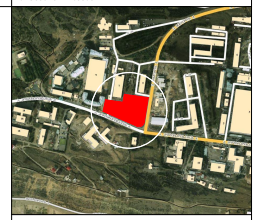

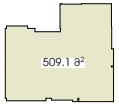

GSPublisherVersion 0.0.100.100

200

/200

190

/185

200

/185

75.2

m

2

31.5

m

2

12.8

m

2

9.5

m

2

7.0

m

2

45.7

m

2

12.3

m

2

7.1

m

2

7.4

m

2

6.5

m

2

12.4

m

2

47.4

m

2

5.4

m

2

9.4

m

2

14.2

m

2

4.5

m

2

13.9

m

2

66.7

m

2

4.6

m

2

5.5

m

2

8.7

m

2

19.1

m

2

14.8

m

2

14.0

m

2

96.1

m

2

5.1

m

2

15.4

m

2

14.2

m

2

8.1

m

2

16.8

m

2

25.6

m

2

10.9

m

2

403.0

m

2

16.8

m

2

8.5

m

2

4.0

m

2

11.1

m

2

10.7

m

2

11.3

m

2

65.2

m

2

6.9

m

2

12.0

m

2

13.4

m

2

4.2

m

2

21.0

m

2

7.7

m

2

10.9

m

2

19 x 0.17 = 3.15
123456789

10

1
12
13
14
15
16
17
18
19

iT

T

z

z

e

e

d

d

b

b

a

a

1.0 1.23 1.0

1.0

1.0

6.95 6.85 6.25 6.05 4.75 7.05 4.20

42.10

0.30 2.40

6.45 6.35 5.10 6.70 4.20

0.30 28.80 3.40

2.10 4.80 2.40 3.75 2.30 3.35 1.70 3.75 6.55 6.85 6.95 0.30

4.20 7.05 4.75 6.05 6.25 6.85 6.95

2.40 4.20 7.05 4.75 6.05 6.25 6.85 6.95 0.30

2.40 2.10 1.50 1.80 1.50

0.55 0.10

1.30 1.50 1.50

0.80

1.50

0.25

1.60 1.00 0.20 2.00 1.50 1.55 0.20 19.95 0.30

0.30 6.45 6.35 5.10 6.70 4.20 3.40

6.45 6.35 5.10 6.70 4.20

0.30 5.00 5.70 1.10 18.80 1.60

0.30 0.90 1.50 1.65 1.50 1.40 1.50 0.900.301.15 1.50 0.90 1.50 1.00 1.35

0.10
1.15

0.80
1.25

0.80
1.25 1.50 1.00 1.50 2.60 3.20

1.65

1.65

1.65

1.65

1.65

1.65

53.06

13.90

+53.75

+53.85

61.6

m

2

13.6

m

2

56.9

m

2

ბინის საერთო ფართი 9.5 მ2

98.2

m

2
ბინის საერთო ფართი

31.5

m

2

52.7

m

2

ბინის საერთო ფართი 7.0 მ2

415.8

m

2

511.9

m

2
ბინის საერთო ფართი

არქიტექტურული ნაწილი

ღერძის ხაზი

LEGEND

PROJECT

სიტუაციური სქემა

ARCHITECTURE

ხის ტოპოგრაფიული

ადგილმდებარეობა D-300 სმ

PAPER SIZE

საცხოვრებელი ფართი 382.7

m

2

DRWG

.

ჭრილის ხაზი

პარკინგის ფართი

0.00

m

2

FILE NAME

ფაილის სახელი

PAGES

NOTES

KEY PLAN

SCALE

A

-

2

ADDRESS

განაშენიანების ინტენსივობის
კოეფიციენტი

K

2

ტექნ.ეკონომიკური მაჩვენებლები

STAGE

შენიშვნები

მისამართი

საზაფხულო ფართი 489.1

m

2

CLIENT

DATE OF ISSUE

ნახაზი

დამხმარე ფართი

0.00

m

2

პირობითი აღნიშვნები

სადარბაზოს და კიბის 75.2

m

2

უჯრედის ფართი

ქალაქი თბილისი, ქუჩა მინდელი,

N11 ნაკვ, 05

/058

სტადია

პროექტი

1:200

ფურცელი

* ნახაზზე მოცემულია არქიტექტურული ნიშნულები

* ნახაზი შესრულებულია სანტიმეტრებში.

დამკვეთი

ფორმატი

თარიღი

მასშტაბი

ბინა 183

ბინა 182

ბინა 184 ბინა 185

ბინა 181

ბინა 186

82.0

m

2
ბინის საერთო ფართი

70.1

m

2
ბინის საერთო ფართი

16.8

m

2

8.5

m

2

509.1

m

2

გათბობა

კონდიცირება

გათბობა

კონდიცირება

გათბობა

კონდიცირება

გათბობა

კონდიცირება

გათბობა

კონდიცირება

გათბობა
კონდიცირება

გათბობა
კონდიცირება

XVIII სართულის გეგმა

1.8 მეტრის სიმაღლის

ყრუ კედელი

+53.75

ავტოსადგომი 84 მანქანისათვის

i

1 1

2

2

1

1

4 4

2 2

g

g

11

22

33

44

55

66

ბინა 182 ბინა 183 ბინა 184

ბინა 181

ბინა 185 ბინა 186

10.01

8.76

5.82

112.93

47.56

44.93

12.99

75.34

კ2 კოეფიციენტის საანგარიშო

პოლიგონალური ხაზი

(კროკი

)

გვარი

დაამუშავა

შ.დათუნაშვილი

კონსტრუქტორი

მთ.არქიტექტორი

ს.ავალიანი ს.ავალიანი

თანამდებობა

დაამუშავა

ხელმოწერა

თ.მაცაბერიძე

XVIII სართულის გეგმა

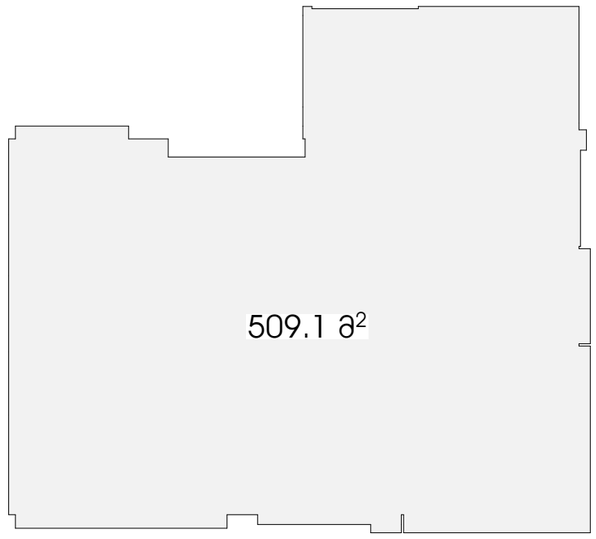

სიტუაციური სქემა
KEY PLAN

პირობითი აღნიშვნები
LEGEND

ჭრილის ხაზი

ღერძის ხაზი

ხის ტოტგრანტიული აღმოსავლეთ-დასავლეთ D-300 sm

ბ2 პროფიციენტის საანგარიშო პოლიგონალური ხაზი(პროექი)

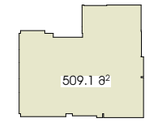

ბქნ.ეკონომიური მაჩვენებლები

შენიშვნები
NOTES

* ნახაზი მცირდებულია სანიმებრებში.

* ნახაზზე მოცემულია არქიტექტორული ნიშნულები

დამკვეთი
CLIENT

პროექტი
PROJECT

მისამართი
ADDRESS
ქალაქი თბილისი, ქობ მინდელი, N11 ნაკ. 05/058

თანამდებობა	გვარი	ხელმოწერა
მთ.არქიტექტორი	ს.ჯაფლიანი	
დაამოწმა	ს.ჯაფლიანი	
დაამოწმა	მ.დოლიანაშვილი	
პროხორქტორი	თ.მასხარაშვილი	

არქიტექტორული ნაწილი
ARCHITECTURE

ნახაზის DRWG.	თარიღი DATE OF ISSUE	
+53.75	მასშტაბი SCALE	1:200
	სტადია STAGE	
	ფორმატი PAPER SIZE	A-2
	ფაილის სახელი FILE NAME	
	ფურცლები PAGES	

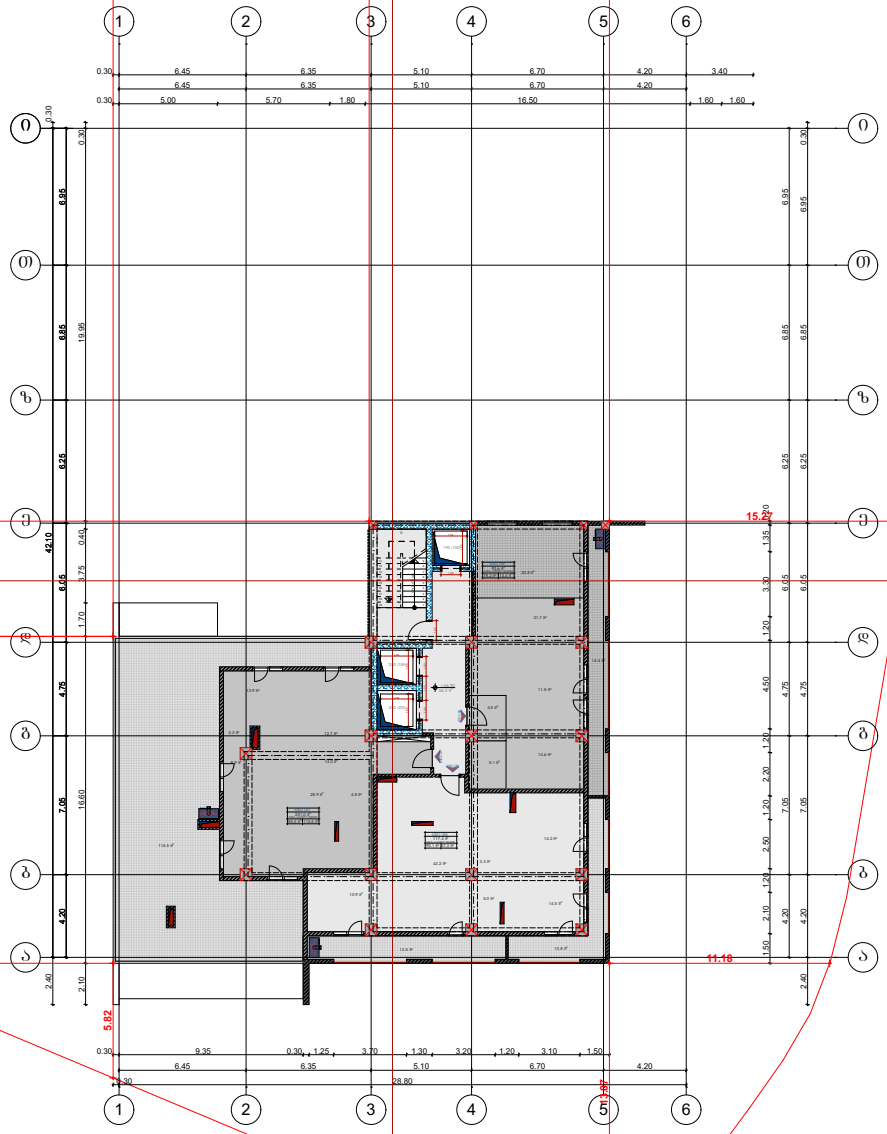

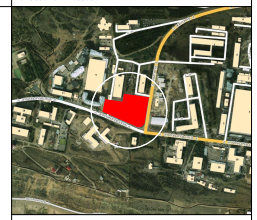

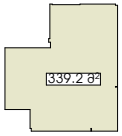

GSPublisherVersion 0.0.100.100

200

/200

190

/185

200

/185

56.2

m

2

115.5

m

2

78.2

m

2

90.1

m

2

10.9

m

2

5.0

m

2

20.8

m

2

5.1

m

2

4.5

m

2

3.3

m

2

13.5

m

2

85.5

m

2

28.9

m

2
4.8

m

2

8.9

m

2

3.3

m

2 12.7

m

2

13.0

m

2

13.9

m

2

19 x 0.17 = 3.15
123456789

10

1
12
13
14
15
16
17
18
19

iT

T

z

z

e

e

d

d

b

b

a

a

6.95 6.85 6.25 6.05 4.75 7.05 4.20

42.10

1.0 1.23 1.0

1.0

1.0

0.30 2.40

6.45 6.35 5.10 6.70 4.20

0.30 28.80

2.10 16.60 1.70 3.75 0.40 19.95 0.30

4.20 7.05 4.75 6.05 6.25 6.85 6.95

2.40 4.20 7.05 4.75 6.05 6.25 6.85 6.95 0.30

0.30 6.45 6.35 5.10 6.70 4.20 3.40

6.45 6.35 5.10 6.70 4.20

0.30 5.00 5.70 1.80 16.50 1.60 1.60

0.30 9.35 0.30 1.25 3.70 1.30 3.20 1.20 3.10 1.50

1.50 2.10 1.20 2.50 1.20 2.20 1.20 4.50 1.20 3.30 1.35 0.20

1.65

1.65

1.65

1.65

1.65

1.65

53.065

13.90

+56.90

21.7

m

2

11.5

m

2

14.6

m

2

14.2

m

2

14.5

m

2

14.4

m

2

13.8

m

2

არქიტექტურული ნაწილი

ღერძის ხაზი

LEGEND

PROJECT

სიტუაციური სქემა

ARCHITECTURE

ხის ტოპოგრაფიული

ადგილმდებარეობა D-300 სმ

PAPER SIZE

საცხოვრებელი ფართი 253.8

m

2

DRWG

.

ჭრილის ხაზი

პარკინგის ფართი

0.00

m

2

FILE NAME

ფაილის სახელი

PAGES

NOTES

KEY PLAN

SCALE

A

-

2

ADDRESS

განაშენიანების ინტენსივობის
კოეფიციენტი

K

2

ტექნ.ეკონომიკური მაჩვენებლები

STAGE

შენიშვნები

მისამართი

საზაფხულო ფართი 157.2

m

2

CLIENT

DATE OF ISSUE

ნახაზი

დამხმარე ფართი

0.00

m

2

პირობითი აღნიშვნები

სადარბაზოს და კიბის 56.2

m

2

უჯრედის ფართი

ქალაქი თბილისი, ქუჩა მინდელი,

N11 ნაკვ, 05

/058

სტადია

პროექტი

1:200

ფურცელი

* ნახაზზე მოცემულია არქიტექტურული ნიშნულები

* ნახაზი შესრულებულია სანტიმეტრებში.

დამკვეთი

ფორმატი

თარიღი

მასშტაბი

14.4

m

2

ბინა 189
92.6

m

2
ბინის საერთო ფართი

27.3

m

2

ბინა 188
117.4

m

2
ბინის საერთო ფართი

XIX სართულის გეგმა

115.5

m

2

ბინა 187
201.0

m

2
ბინის საერთო ფართი

42.2

m

2

339.2

m

2

გათბობა

კონდიცირება

გათბობა

კონდიცირება

გათბობა
კონდიცირება

+56.90

ავტოსადგომი 84 მანქანისათვის

i

1 1

2

2

1

1

4 4

2 2

g

g

11

22

33

44

55

66

ბინა 189

ბინა 18

ბინა 187

13.07

11.18

5.82

79.66

67.67
65.98

15.27

75.34

კ2 კოეფიციენტის საანგარიშო

პოლიგონალური ხაზი

(კროკი

)

გვარი

დაამუშავა

შ.დათუნაშვილი

კონსტრუქტორი

მთ.არქიტექტორი

ს.ავალიანი ს.ავალიანი

თანამდებობა

დაამუშავა

ხელმოწერა

თ.მაცაბერიძე

XIX სართულის გეგმა

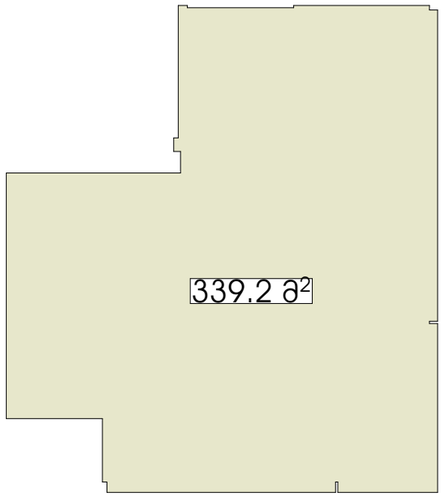

სიტუაციური სქემა KEY PLAN

პირობითი აღნიშვნები LEGEND

ჭრილის ხაზი

ღერძის ხაზი

ხის ტოტგრანტიული აღმოსავლეთ-დასავლეთ D-300 sm

ჯ2 პროფიციენტის საანგარიშო პოლიგონალური ხაზი(პროექი)

ტექნ.ეკონომიკური მაჩვენებლები

შენიშვნები NOTES

* ნახაზი მხედველობაშია სანიმებრებში.

* ნახაზზე მოცემულია არქიტექტორული ნიშნულები

დამკვეთი
CLIENT

პროექტი
PROJECT

მისამართი
ADDRESS ქალაქი თბილისი, ქობ მინდელი, N11 ნაკ. 05/058

თანამდებობა	გვარი	ხელმოწერა
მთ.არქიტექტორი	ს.ჯაფლიანი	
დაამოწმა	ს.ჯაფლიანი	
დაამოწმა	მ.დოლიანაშვილი	
პროხორქტორი	თ.მასახარიძე	

არქიტექტორული ნაწილი
ARCHITECTURE

ნახაზის DRWG.	თარიღი DATE OF ISSUE	
+56.90	მასშტაბი SCALE	1:200
	სტადია STAGE	
	ფორმატი PAPER SIZE	A-2
	ფაილის სახელი FILE NAME	
	ფურცლები PAGES	

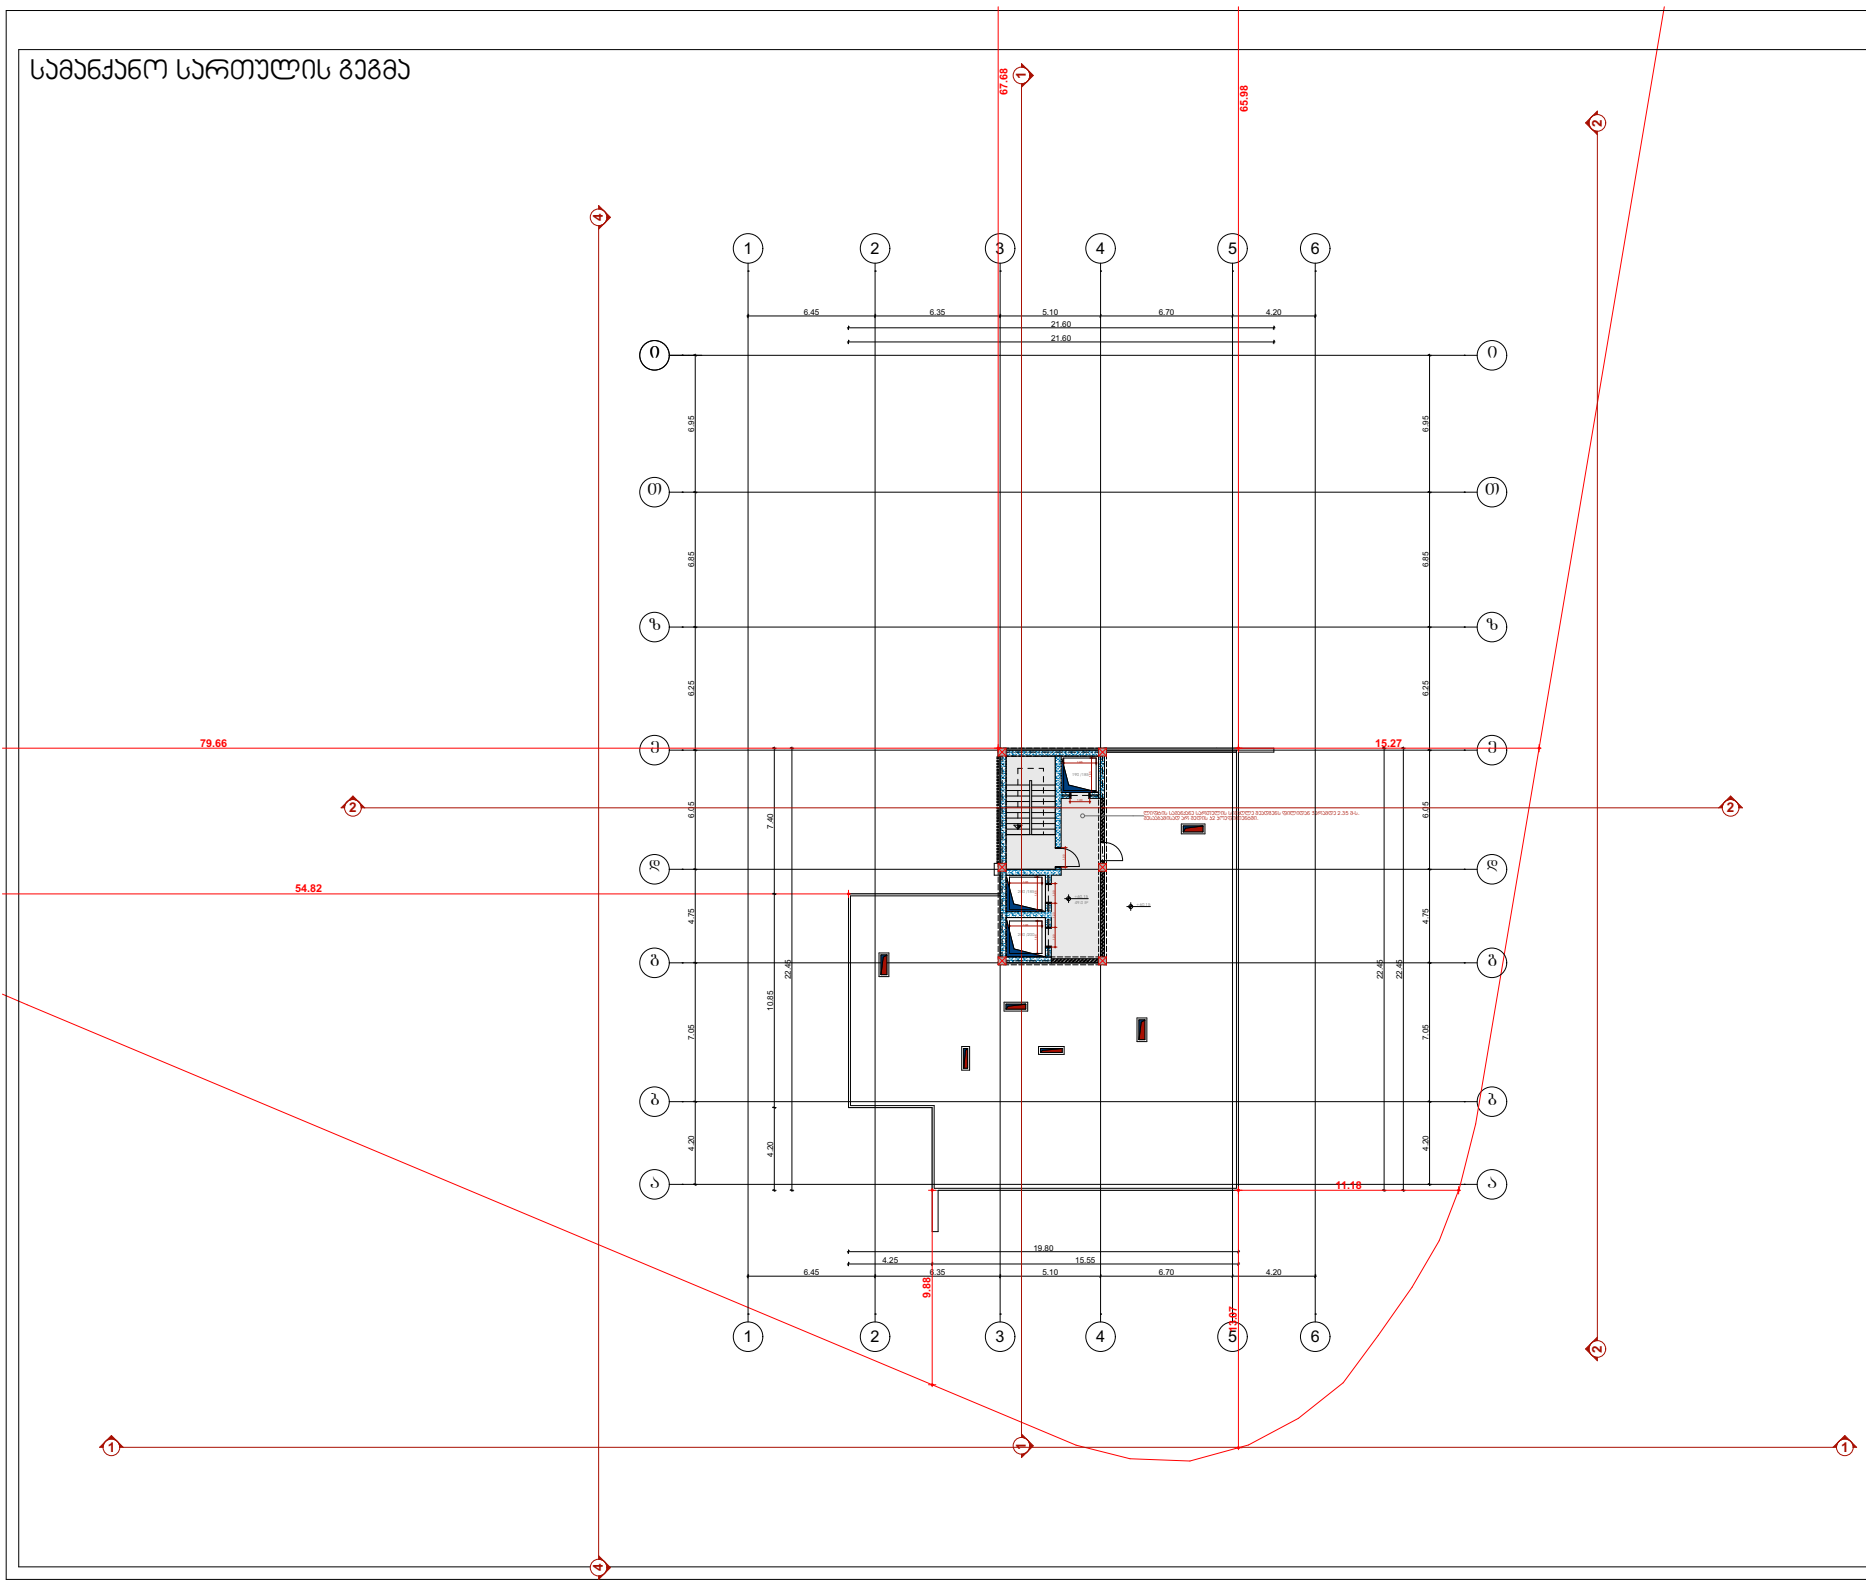

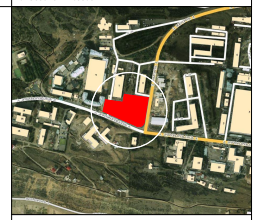

GSPublisherVersion 0.0.100.100

200 /200

190 /185

200 /185

0.1 m2

49.0 m2

i

T T

z z

e e

d d

b b

a a 1.0 1.23 1.0 1.0

1.0

54.82

6.95 6.85 6.25 6.05 4.75 7.05 4.20

6.45 6.35 5.10 6.70 4.20

4.20 7.05 4.75 6.05 6.25 6.85 6.95

6.45 6.35 5.10 6.70 4.20

4.25 15.55

22.45

21.60

4.20 10.85 7.40

19.80

22.45

21.60

22.45

1.65

1.65

1.65

1.65

1.65

1.65

+60.15

+60.15

ლიფტის სამანქანე სართულის სიმაღლე შეადგენს ფილიდან ჭერამდე 2.35 მ-ს.
შესააბამისად არ შედის კ2 კოეფიციენტში.

არქიტექტურული ნაწილი

ღერძის ხაზი

LEGEND

PROJECT

სიტუაციური სქემა

ARCHITECTURE

ხის ტოპოგრაფიული
ადგილმდებარეობა
D-300 sm

PAPER SIZE

საცხოვრებელი ფართი 0.00 მ

2

DRWG.

ჭრილის ხაზი

პარკინგის ფართი 0.00 მ

2

FILE NAME

ფაილის სახელი

PAGES

NOTES

KEY PLAN

SCALE

A-2

ADDRESS

განაშენიანების ინტენსივობის
კოეფიციენტი K2

ტექნ.ეკონომიკური მაჩვენებლები

STAGE

შენიშვნები

მისამართი

საზაფხულო ფართი 0.00 მ

2

CLIENT

DATE OF ISSUE

ნახაზი

დამხმარე ფართი 0.00 მ

2

პირობითი აღნიშვნები

სადარბაზოს და კიბის 49.0 მ

2

უჯრედის ფართი

ქალაქი თბილისი, ქუჩა მინდელი, N11 ნაკვ, 05/058

სტადია

პროექტი

1:200

ფურცელი

* ნახაზზე მოცემულია არქიტექტურული ნიშნულები

* ნახაზი შესრულებულია სანტიმეტრებში.

დამკვეთი

ფორმატი

თარიღი

მასშტაბი

სამანქანო სართულის გეგმა

+60.15

ავტოსადგომი 84 მანქანისათვის

i

1 1

2 2

1 1

4 4

2 2

g g

1

1

2

2

3

3

4

4

5

5

6

6

13.07

11.18

9.88

79.66

67.68
65.98

15.27

კ2 კოეფიციენტის საანგარიშო

პოლიგონალური ხაზი(კროკი)

გვარი

დაამუშავა შ.დათუნაშვილი

კონსტრუქტორი

მთ.არქიტექტორი ს.ავალიანი

ს.ავალიანი

თანამდებობა

დაამუშავა

ხელმოწერა

თ.მაცაბერიძე

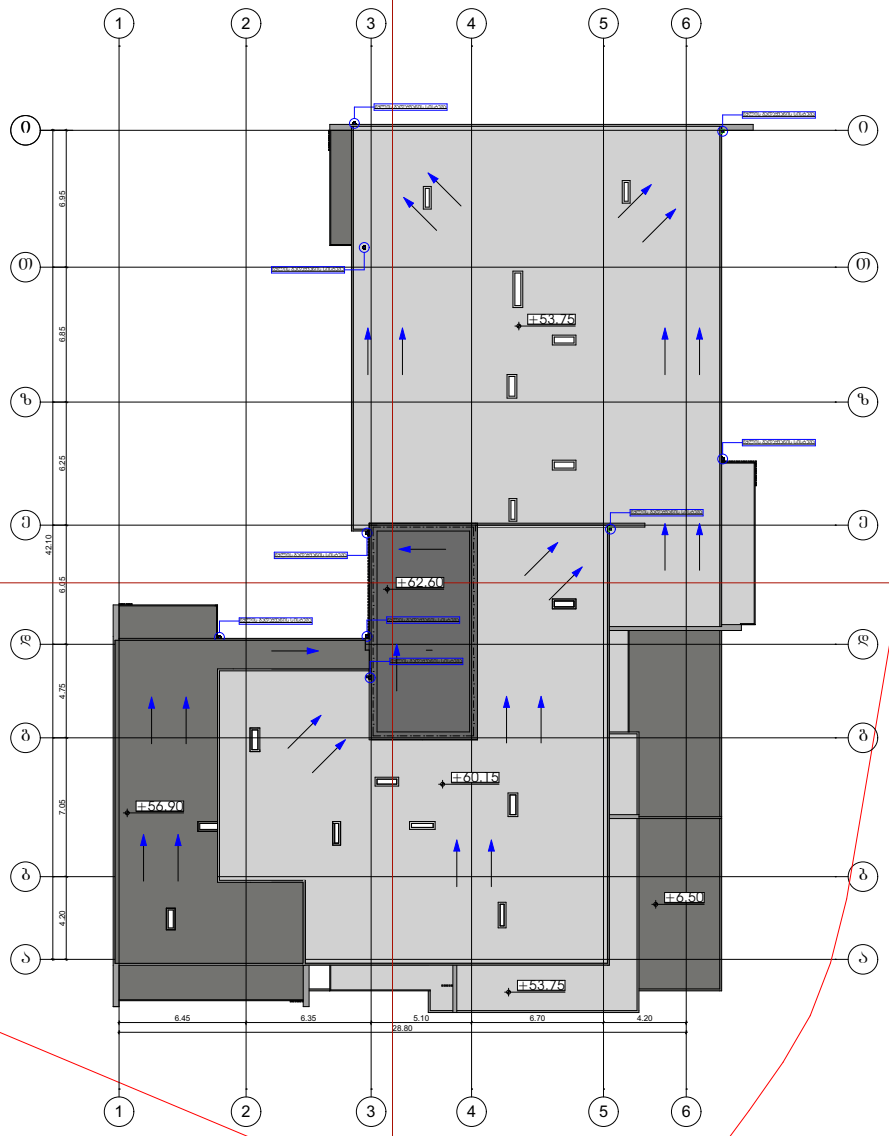

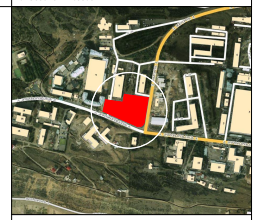

GSPublisherVersion 0.0.100.100

i

T T

z z

e e

d d

b b

a a 6.95 6.85 6.25 6.05 4.75 7.05 4.20 42.10

6.45 6.35 5.10 6.70 4.20
28.80

წყლის გადაყვანის სისტემა წყლის გადაყვანის სისტემა

წყლის გადაყვანის სისტემა

წყლის გადაყვანის სისტემა

წყლის გადაყვანის სისტემა

წყლის გადაყვანის სისტემა

წყლის გადაყვანის სისტემა

წყლის გადაყვანის სისტემა

არქიტექტურული ნაწილი

ღერძის ხაზი

LEGEND

PROJECT

სიტუაციური სქემა

ARCHITECTURE

ხის ტოპოგრაფიული
ადგილმდებარეობა
D-300 sm

PAPER SIZE

საცხოვრებელი ფართი 223.7 მ

2

DRWG.

ჭრილის ხაზი

პარკინგის ფართი 0.00 მ

2

FILE NAME

ფაილის სახელი

PAGES

NOTES

KEY PLAN

SCALE

A-2

ADDRESS

განაშენიანების ინტენსივობის
კოეფიციენტი K2

ტექნ.ეკონომიკური მაჩვენებლები

STAGE

შენიშვნები

მისამართი

საზაფხულო ფართი 192.1 მ

2

CLIENT

DATE OF ISSUE

ნახაზი

დამხმარე ფართი 0.00 მ

2

პირობითი აღნიშვნები

სადარბაზოს და კიბის 52.6 მ

2

უჯრედის ფართი

ქალაქი თბილისი, ქუჩა მინდელი, N11 ნაკვ, 05/058

სტადია

პროექტი

1:200

ფურცელი

* ნახაზზე მოცემულია არქიტექტურული ნიშნულები

* ნახაზი შესრულებულია სანტიმეტრებში.

დამკვეთი

ფორმატი

თარიღი

მასშტაბი

სახურავის გეგმა

სახურავის გეგმა

ავტოსადგომი 84 მანქანისათვის

i

1 1

2 2

1 1

4 4

2 2

g g

1

1

2

2

3

3

4

4

5

5

6

6

+62.60

+60.15

+56.90

+53.75

+6.50

+53.75

წყლის გადაყვანის სისტემა

კ2 კოეფიციენტის საანგარიშო

პოლიგონალური ხაზი(კროკი)

გვარი

დაამუშავა შ.დათუნაშვილი

კონსტრუქტორი

მთ.არქიტექტორი ს.ავალიანი

ს.ავალიანი

თანამდებობა

დაამუშავა

ხელმოწერა

თ.მაცაბერიძე

განაშენიანების ფართობის პროექტი

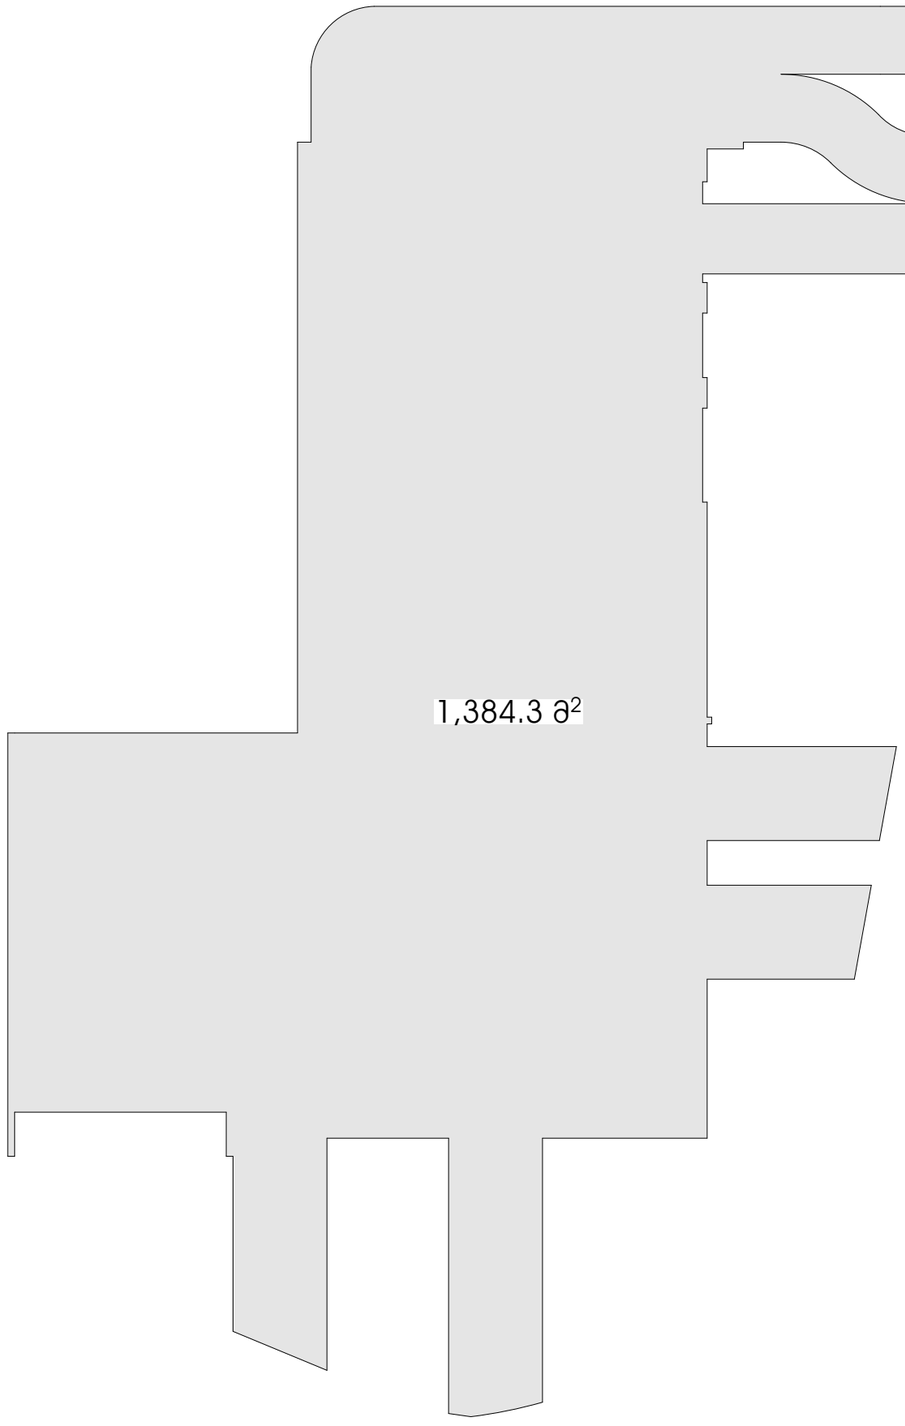

სიტუაციური სქემა KEY PLAN

პირობითი აღნიშვნები LEGEND

ჭრილის ხაზი

ღერძის ხაზი

ხის ტოპოგრაფიული აღბეჭდვებარეობა D-300 sm

განაშენიანების ფართობის პროექტი

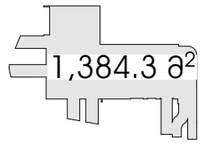

ბქნ.ეკონომიური მაჩვენებლები

შენიშვნები NOTES

* ნახაზი მხედველობაშია სანიმებრებში.

* ნახაზზე მოცემულია არქიტექტურული ნიშნულები

დამკვეთი
CLIENT

პროექტი
PROJECT

მისამართი
ADDRESS ქალაქი თბილისი, ქობა მინდელი, N11 ნაკვ. 05/058

თანამდებობა	გვარი	ხელმოწერა
მთ.არქიტექტორი	ს.ჯაფარიძე	
დაამტკიცა	ს.ჯაფარიძე	
დაამტკიცა	გ.დოლენჯაშვილი	
პროხორციტორი	თ.მასხარაშვილი	

არქიტექტურული ნაწილი
ARCHITECTURE

ნახაზის DRWG.	თარიღი DATE OF ISSUE	
	მასშტაბი SCALE	1:200
	სტადია STAGE	
	ფორმატი PAPER SIZE	A-2
	ფაილის სახელი FILE NAME	
	ფურცლები PAGES	

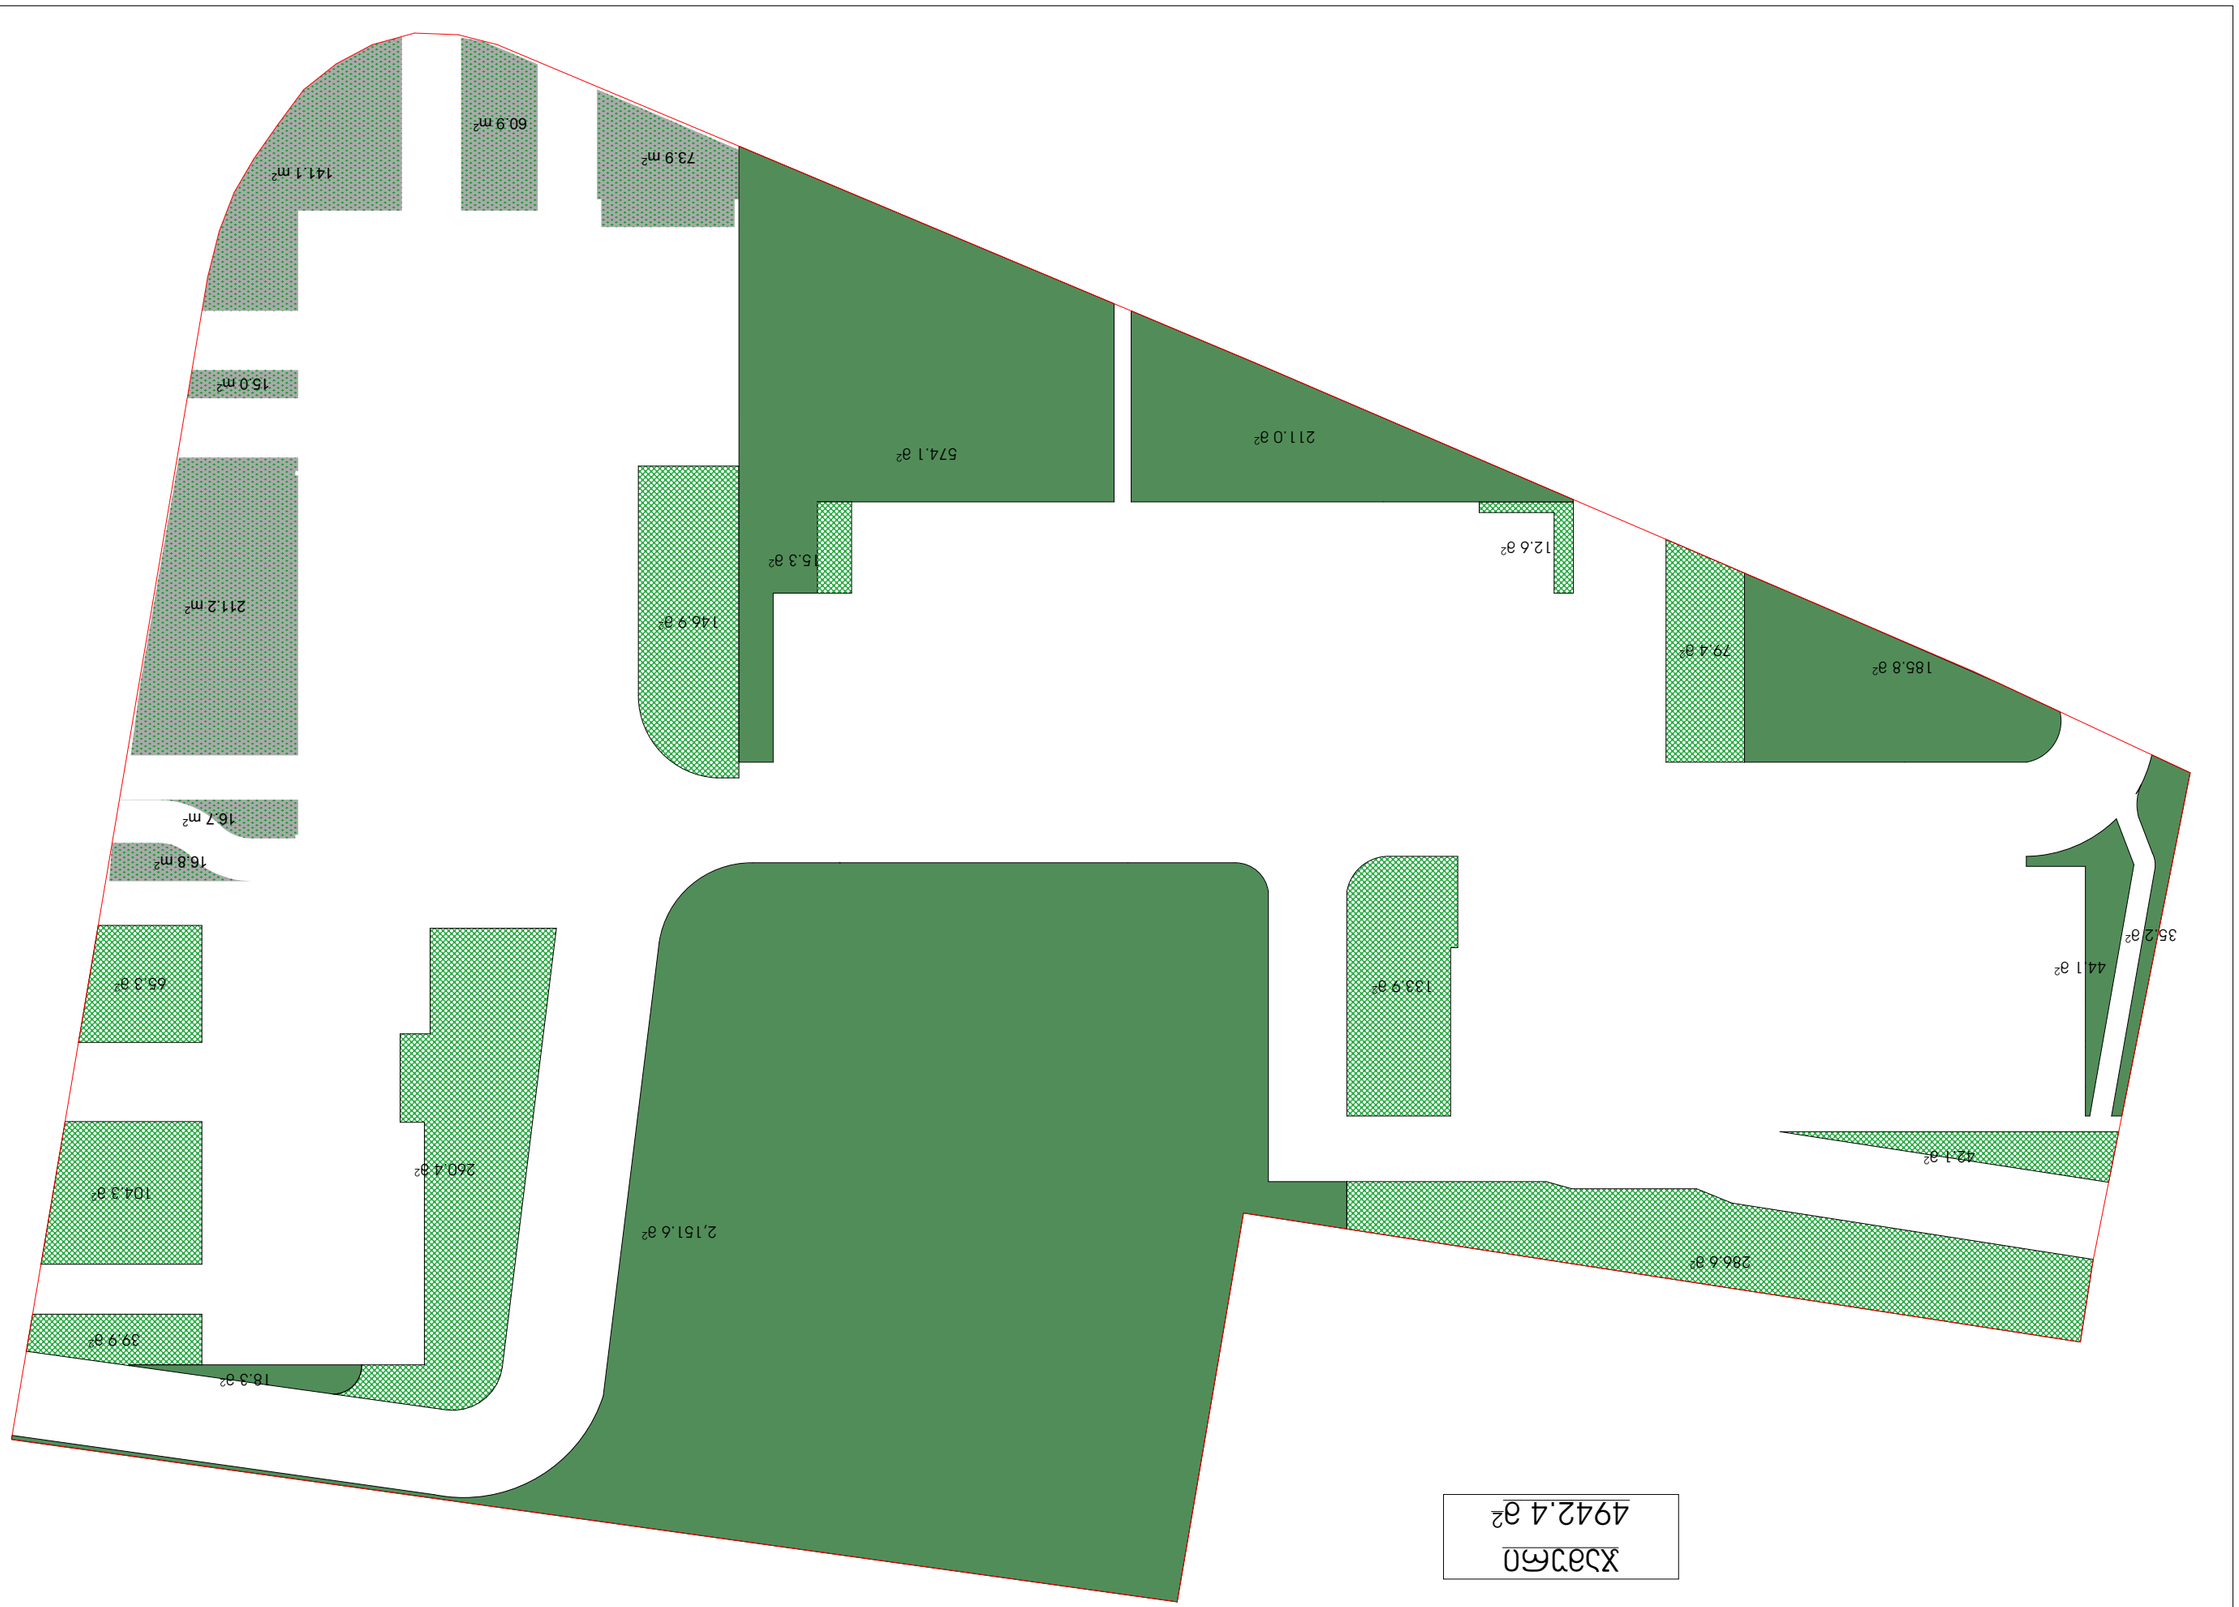

GSPublisherVersion 0.0.100.100

2,151.6 m

2

65.3 m

2

104.3 m

2

39.9 m

2

42.1 m

2

133.9 m

2

286.6 m

2

18.3 m

2

260.4 m

2

146.9 m

2

35.2 m

2

44.1 m

2

16.7 m2

73.9 m2

141.1 m2

60.9 m2

15.0 m2

211.2 m2

16.8 m2

FILE NAME

ARCHITECTURE

სტადია

DRWG.

ჭრილის ხაზი

ღერძის ხაზი

მასშტაბი

არქიტექტურული ნაწილი

PAPER SIZE

სიტუაციური სქემა

1:200

პროექტი

NOTES

KEY PLAN

SCALE

ტექნ.ეკონომიკური მაჩვენებლები

LEGEND

PROJECT

ფურცელი

ADDRESS

ქალაქი თბილისი, ქუჩა მინდელი, N11 ნაკვ, 05/058

A-2

შენიშვნები

ნახაზი
DATE OF ISSUE

PAGES

ხის ტოპოგრაფიული
ადგილმდებარეობა
D-300 sm

დამკვეთი

ფაილის სახელი

ფორმატი

მისამართი

CLIENT

* ნახაზზე მოცემულია არქიტექტურული ნიშნულები

* ნახაზი შესრულებულია სანტიმეტრებში.

STAGE

პირობითი აღნიშვნები

თარიღი

ჯამური

4942.4 m

2

ჯამური

4942.4 m

2

185.8 m

2

79.4 m

2

12.6 m

2

211.0 m

2

574.1 m

2

15.3 m

2

ს.ავალიანი

შ.დათუნაშვილი

მთ.არქიტექტორი

გვარი

დაამუშავა

დაამუშავა

ხელმოწერა

ს.ავალიანი

კონსტრუქტორი

თანამდებობა

თ.მაცაბერიძე

კ3 კოეფიციენტის საანგარიშო

პოლიგონალური ხაზი(კროკი)

პ1 კოეფიციენტის საანგარიშო პოლიგონალური ხაზი(პროეკი)

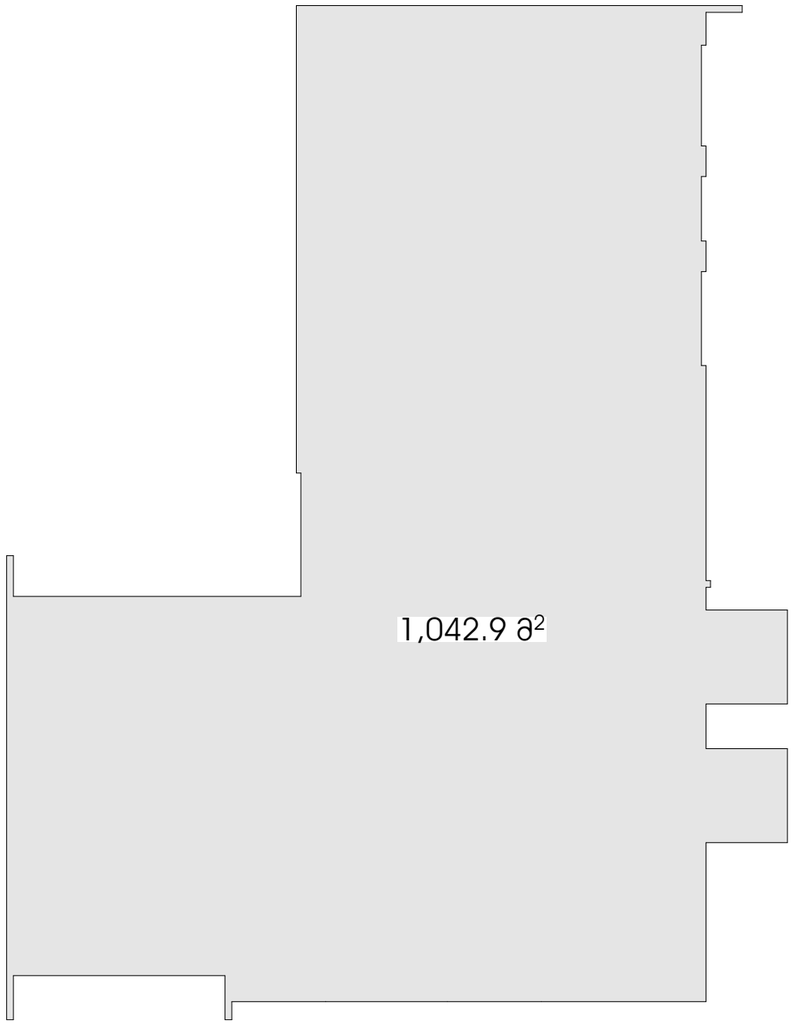

სიტუაციური სქემა KEY PLAN

პირობითი აღნიშვნები LEGEND

ჭრილის ხაზი

ღერძის ხაზი

ხის ტოტგრაფიული აღმოსავლეთარეოა D-300 sm

პ1 კოეფიციენტის საანგარიშო პოლიგონალური ხაზი(პროეკი)

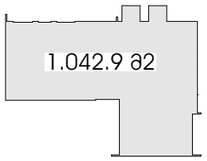

ბქნ.ეკონომიური მაჩვენებლები

შენიშვნები NOTES

* ნახაზი მხარდაჭერილია განმარტებებით.

* ნახაზზე მოცემულია არქიტექტორული ნიშნულები

დამკვეთი CLIENT

პროექტი PROJECT

მისამართი ADDRESS ქალაქი თბილისი, ქობა მიწდული, N11 ნაკვ, 05/058

თანამდებობა	გვარი	ხელმოწერა
მთ.არქიტექტორი	ს.ჯაფალიანი	
დაამოწმა	ს.ჯაფალიანი	
დაამოწმა	მ.დოლიანიშვილი	
პროხორქტორი	თ.მასხარაშვილი	

არქიტექტორული ნაწილი ARCHITECTURE

ნახატის DRWG.	თარიღი DATE OF ISSUE	
	მასშტაბი SCALE	1:200
	სტადია STAGE	
	ფორმატი PAPER SIZE	A-2
	ფაილის სახელი FILE NAME	
	ფურცლები PAGES	