ტოპო გადაღება

ქ. თბილისი, ორხევის დასახლება, მუხაძის ქუჩა №5
(ს/კ: 01.19.17.004.017)

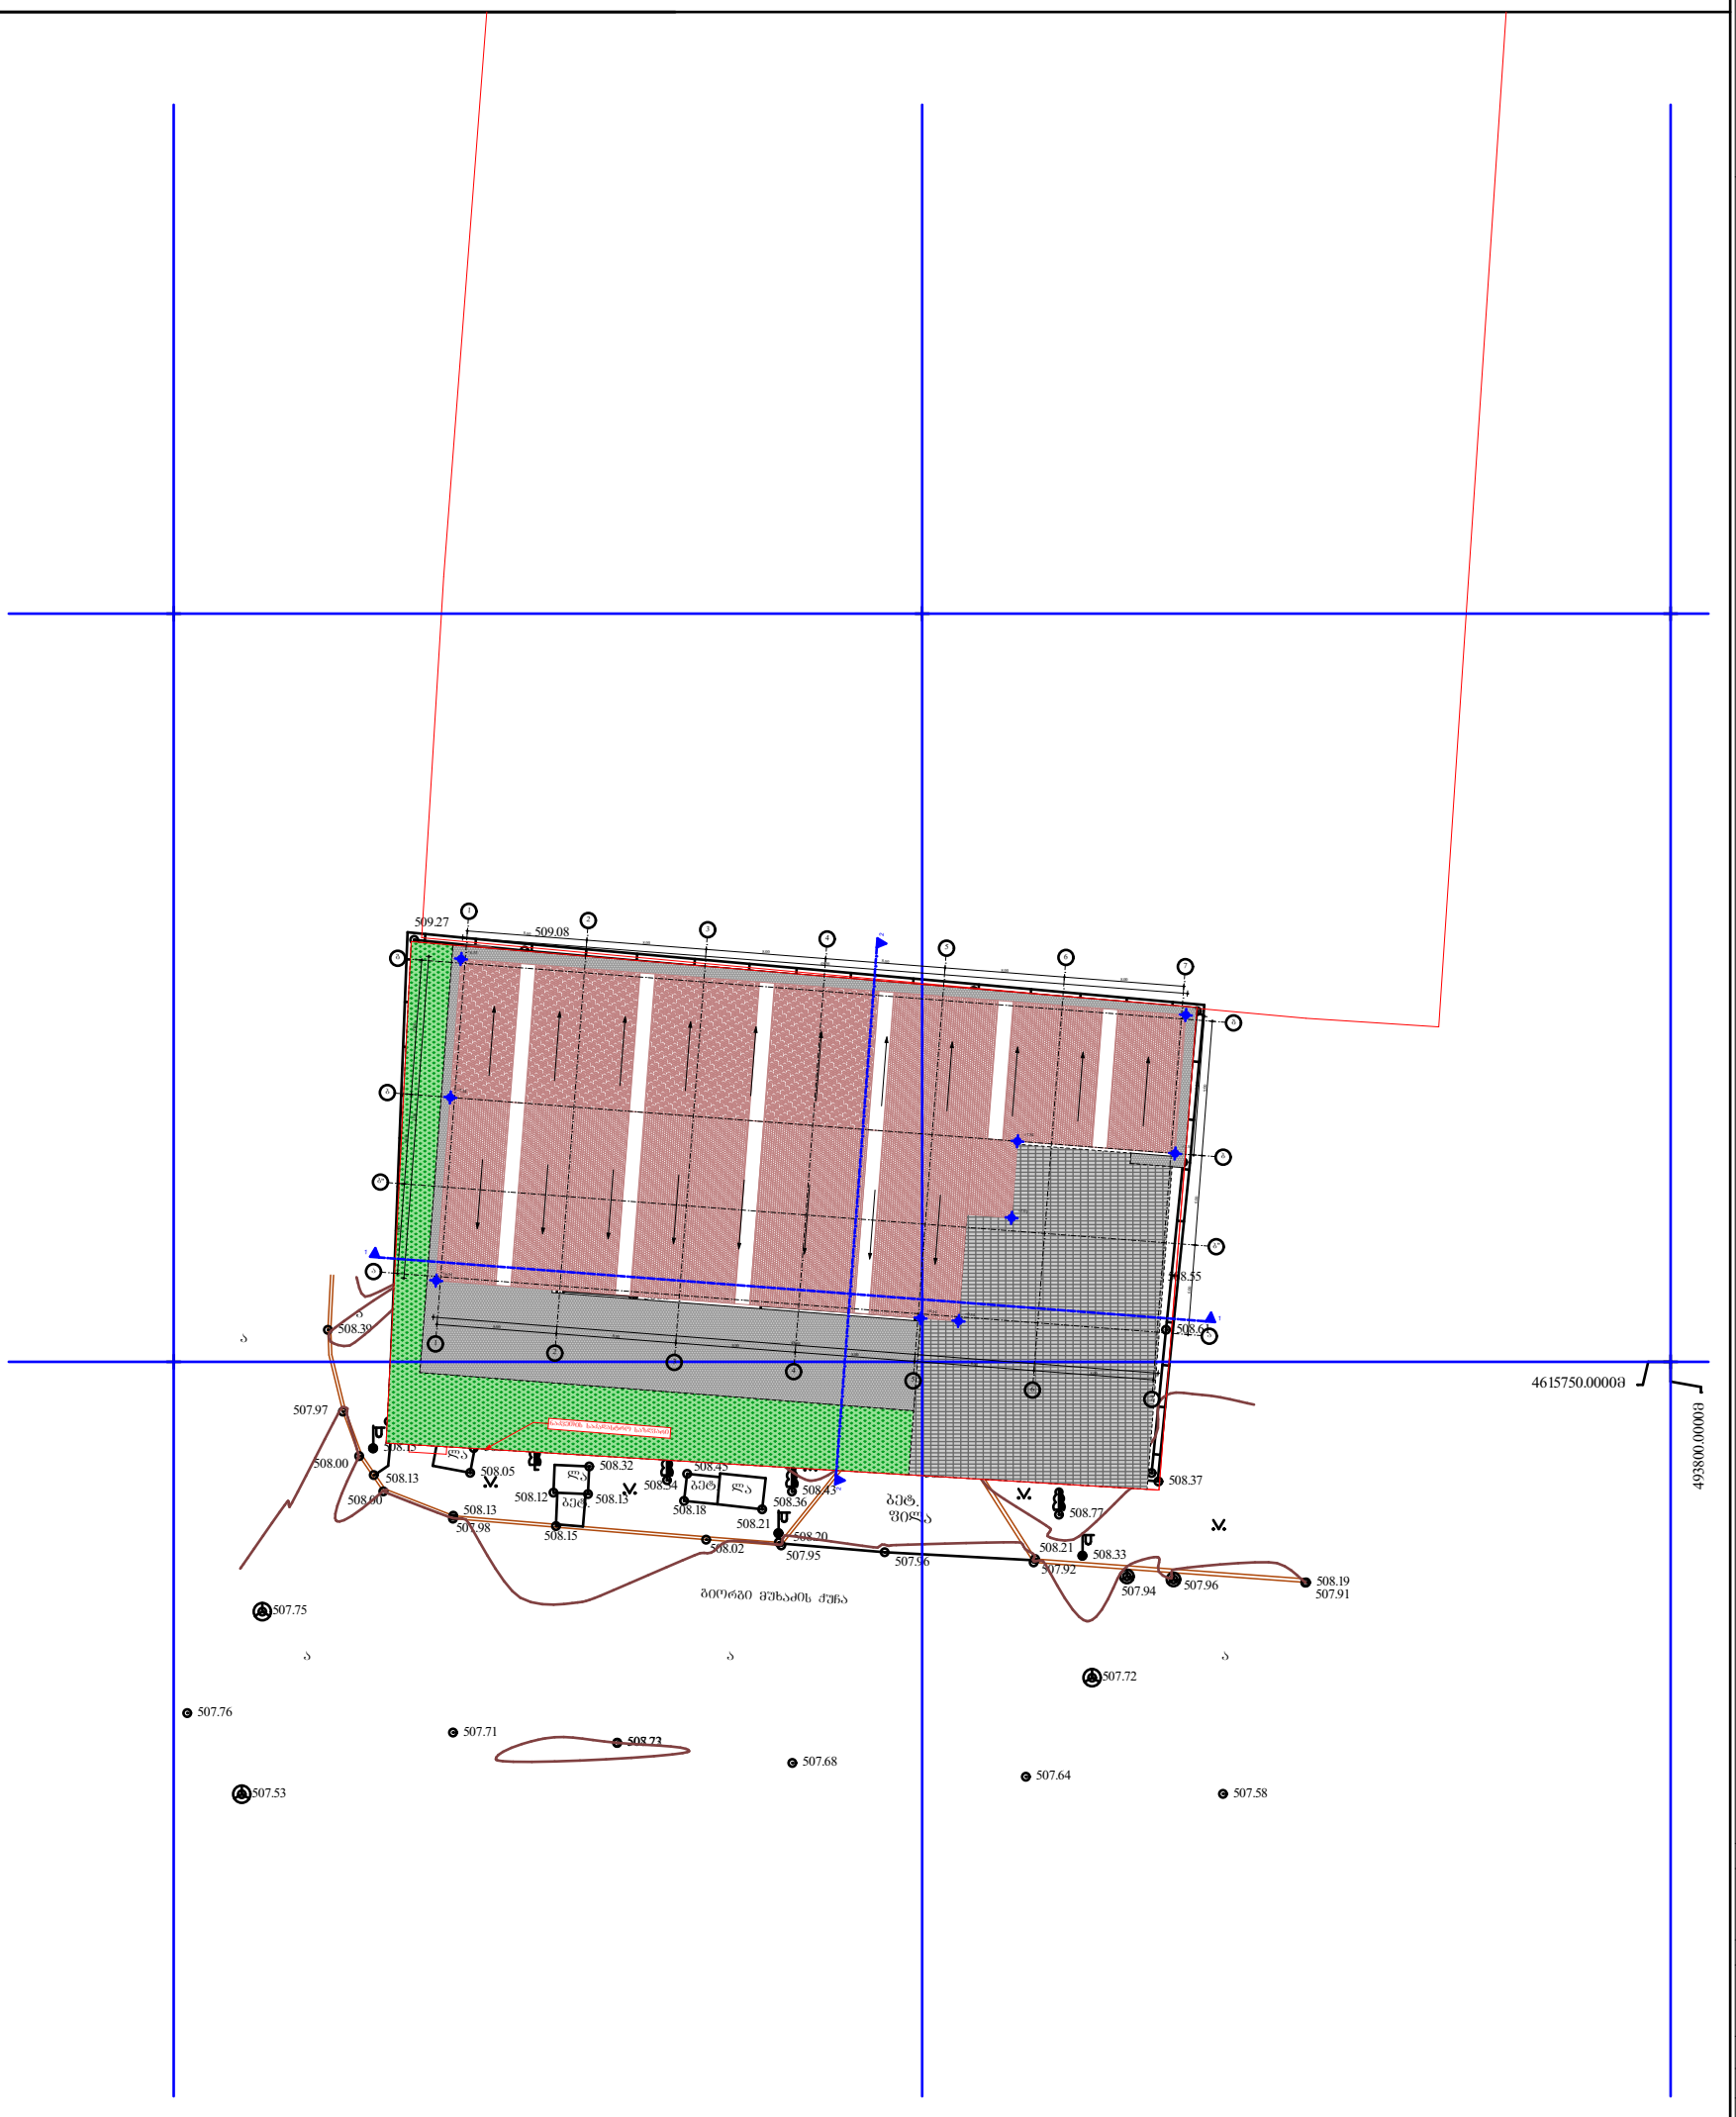

ფორმატი: A3

პირობითი აღნიშვნები

- ნაკვეთის საკადასტრო საზღვარი
- დერეფის ხაზი
- 2 სრილის ხაზი
- +7.34 არქიტექტურული ნიშნული
- ბეტონის პერფორირებული ფილები
- ბუნებრივი გამწვანება
- ბეტონის საფარი

000 000	თ (საერთაშორისო) სისტემის კოორდინატები
000 000	ადგილობრივი სისტემის სამუშაო კოორდინატები
	არასაცხოვრებელი შენობა
	საცხოვრებელი შენობა
	შენებადი ნაგებობა
	ფარდული
	სატრანსფორმატორო ჯიხური
რეზერვ.	რეზერვუარი
	ბორდიური
	ღობე
	კედელი
	ბეტ. ღობე
	მაღალი ძაბვის ელექტრო გადამცემი ხაზი
	ხეები
	სამეთვალყურეო ჭები
	რელიეფი
	ცხაური
	გაზონი

ტოპო გადაღება

დამკვეთი	შპს "ბილემი" (ს/კ: 236059331)		დირექტორი		ვ. არჩვაძე
ობიექტის დასახელება მისამართი	ქ. თბილისი, ორხევის დასახლება, მუხაძის ქუჩა №5 (ს/კ: 01.19.17.004.017)		შესასრულა		თ. არჩვაძე
			კომპ. შრშნვ.		თ. არჩვაძე
აზომვა ჩატარდა: 06/02/2020			მასშტაბი 1:500		

დამკვეთი:

შ.პ.ს "გაჯითი"

შემსრულებელი:

შ.პ.ს "არქირევი"

დირექტორი:	დავითი მარსაგიშვილი	
მთ. არქიტექტორი:	ნიკა მანწკავა	
პროექტის ავტორი:	ნიკა მანწკავა	

პროექტის სახელწოდება

სამეწარმეო საქონლის მაღაზია
მუხაძის ქ. №5

თარიღი: 16/05/20

ბენგებმა ტოპოძირზე

მასშტაბი 1:500

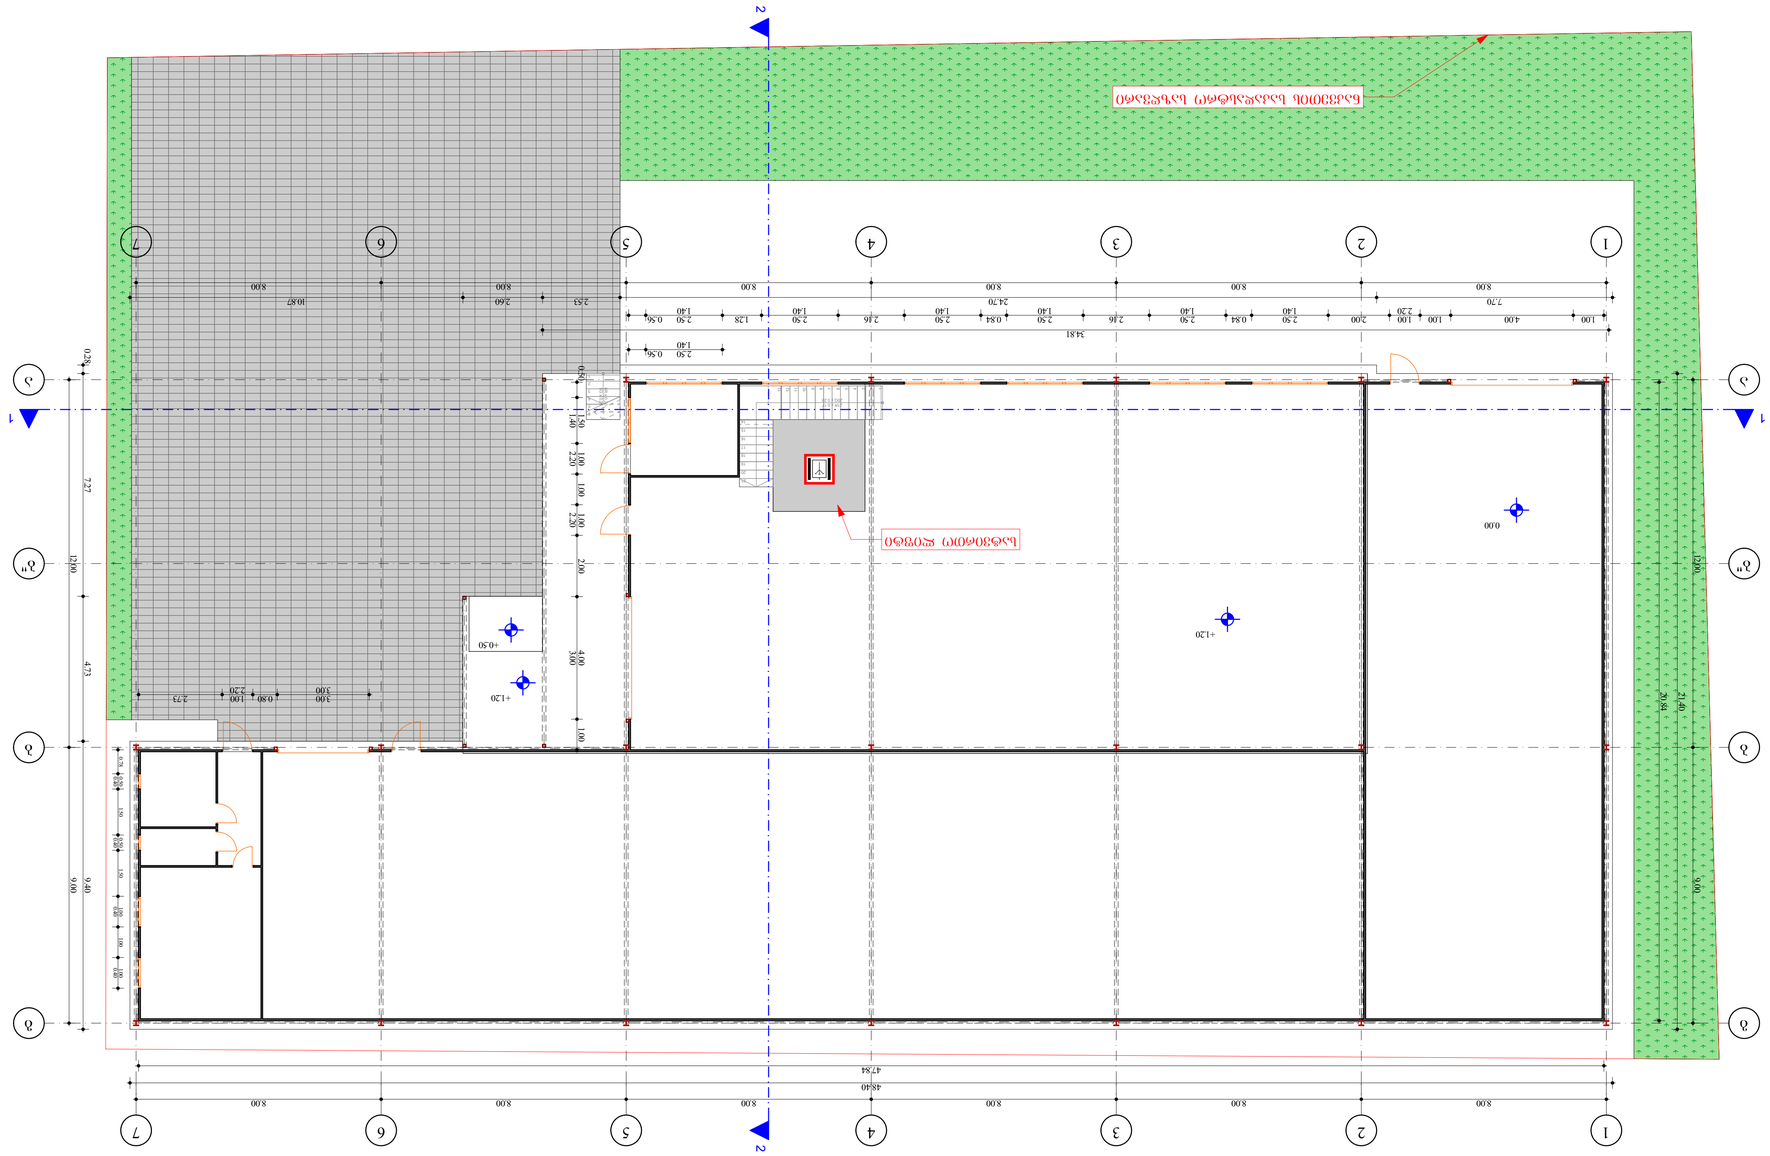









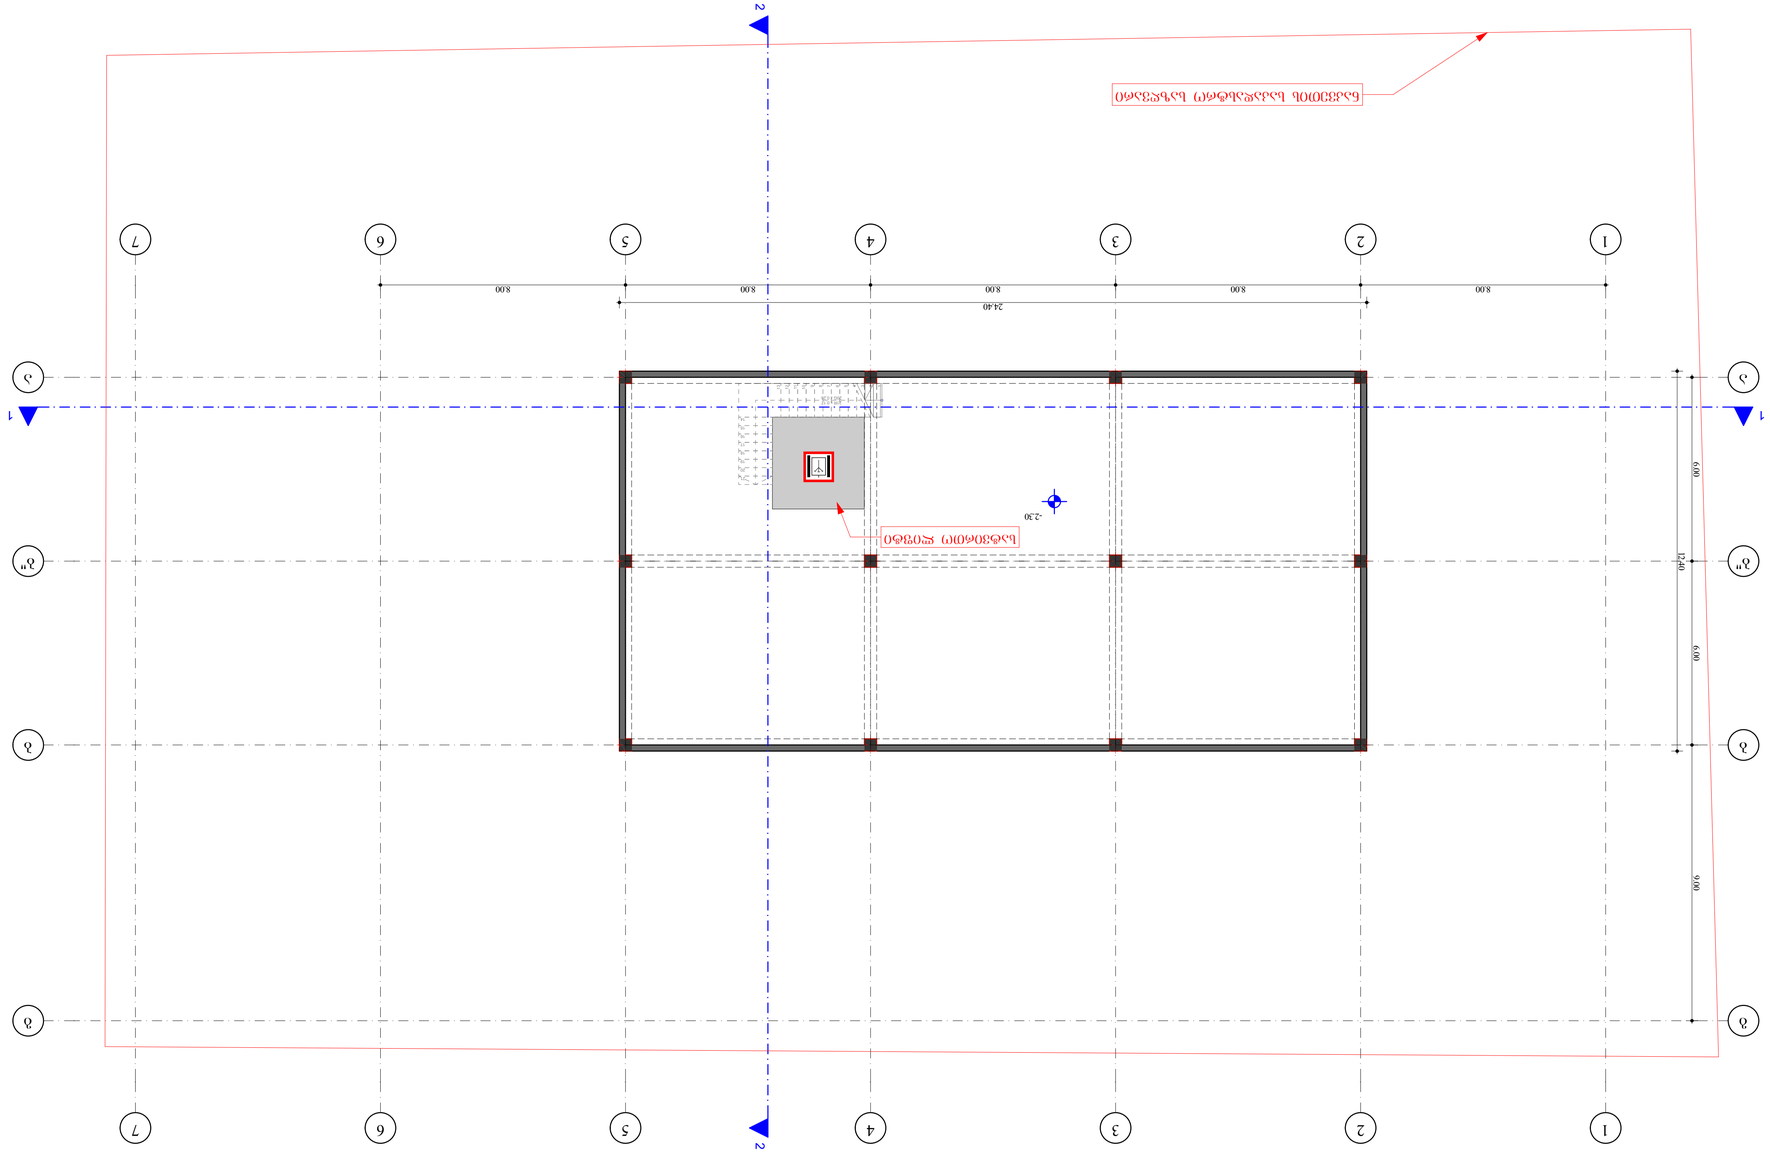





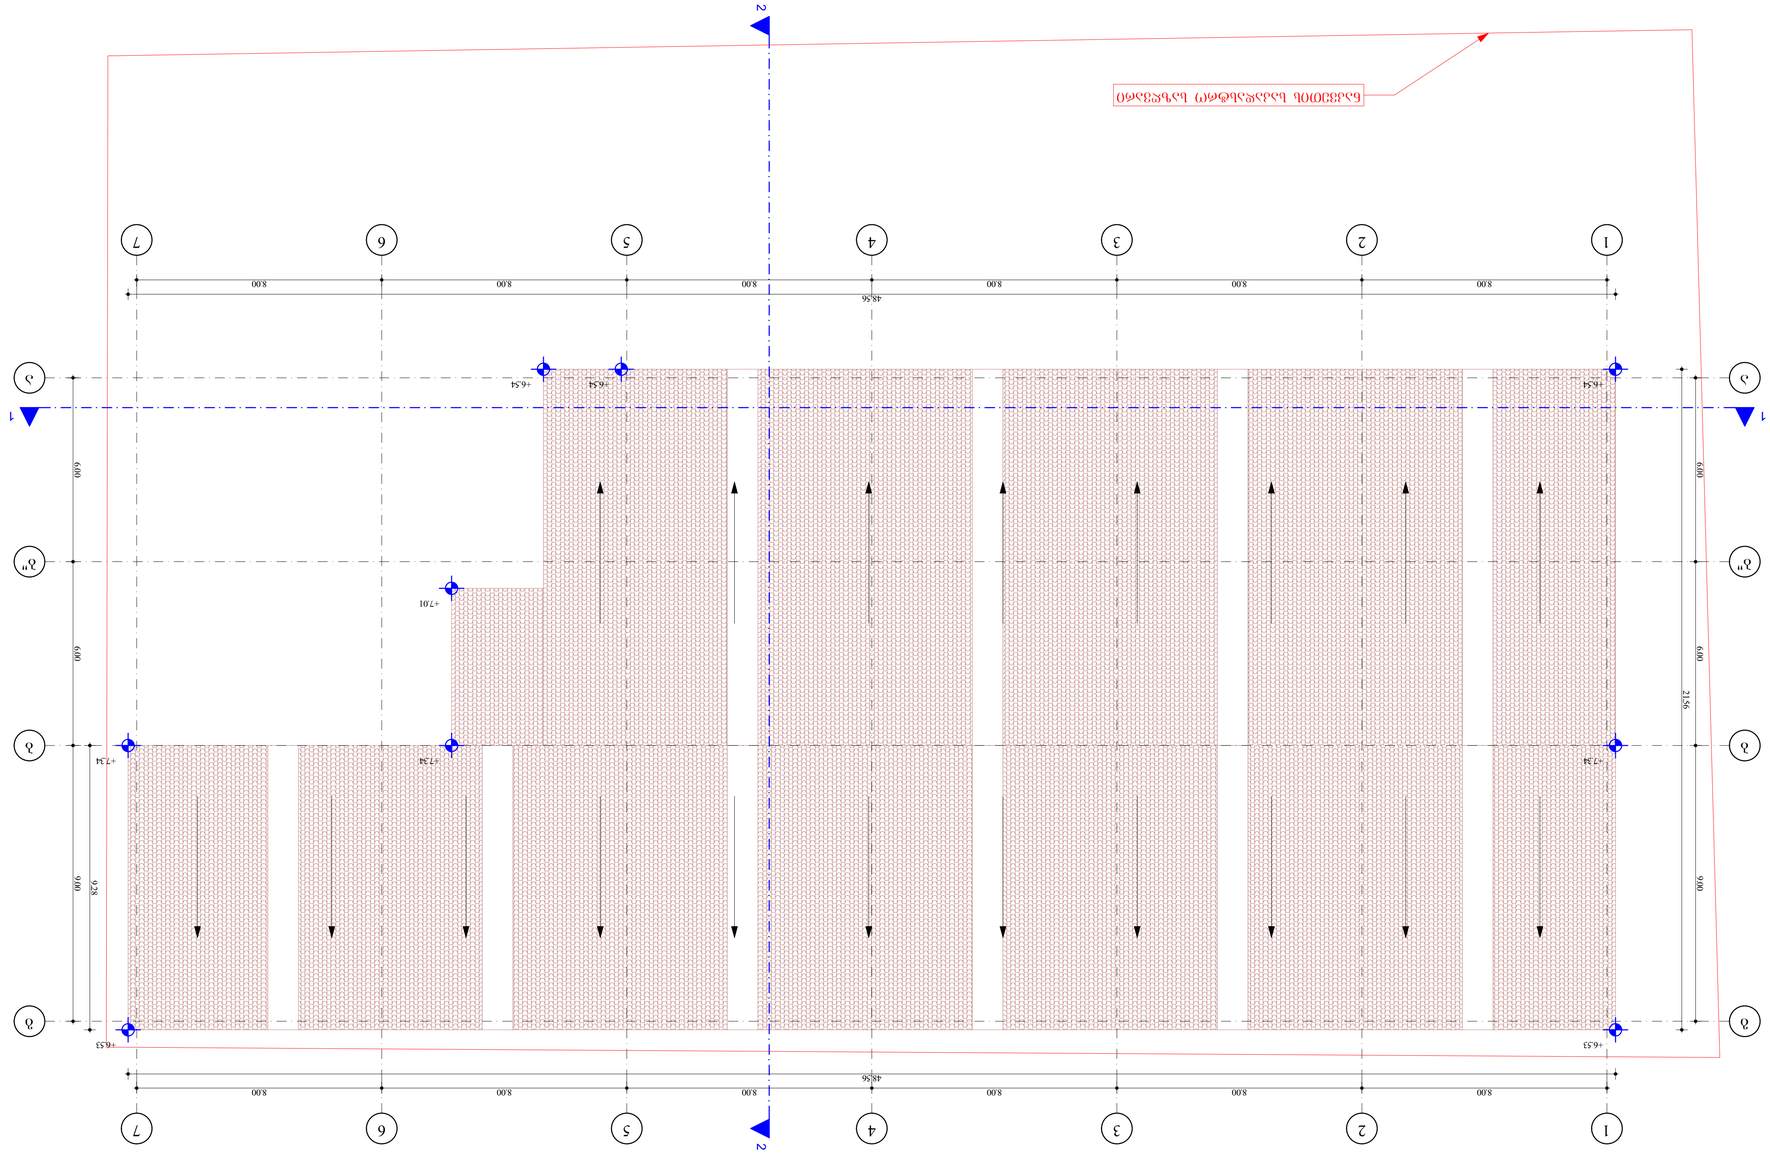



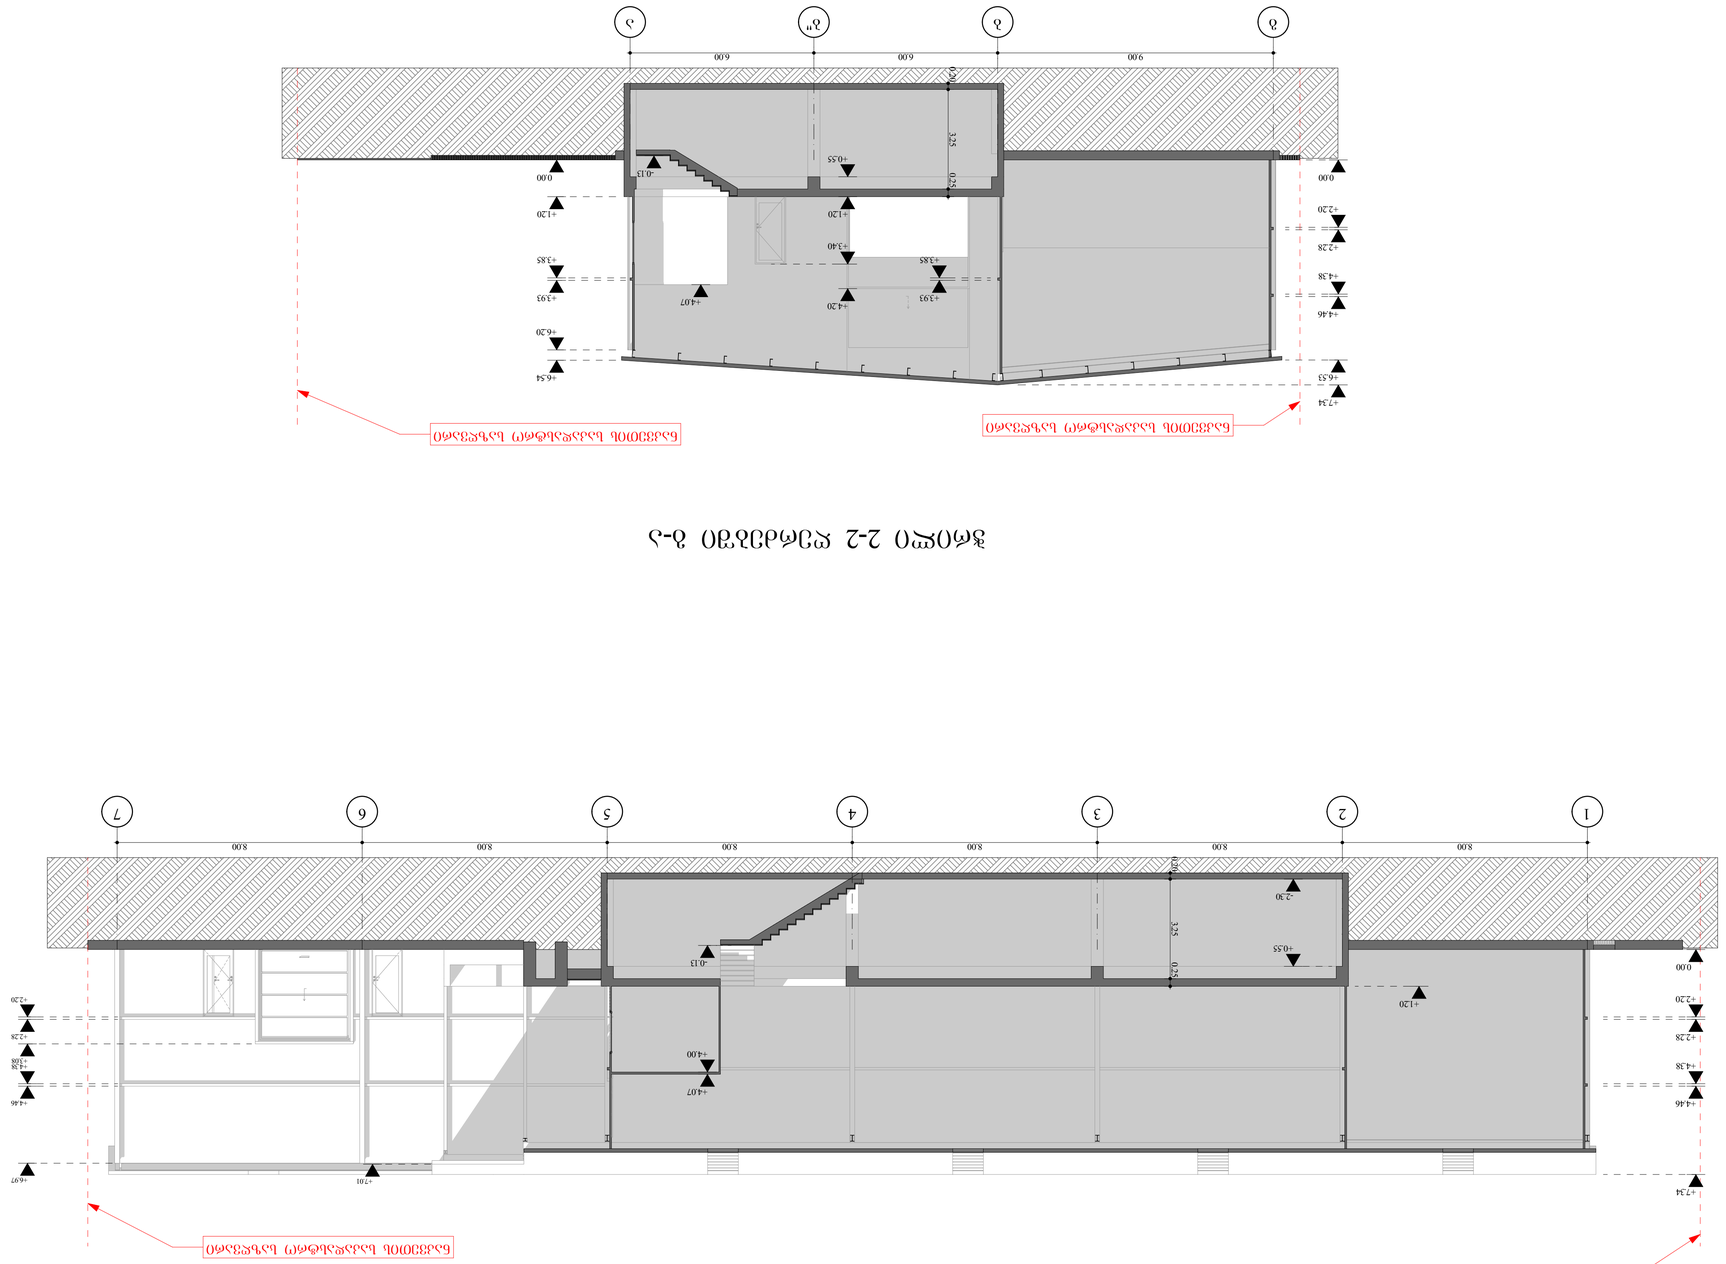


ფასადი ღერძები 1-7

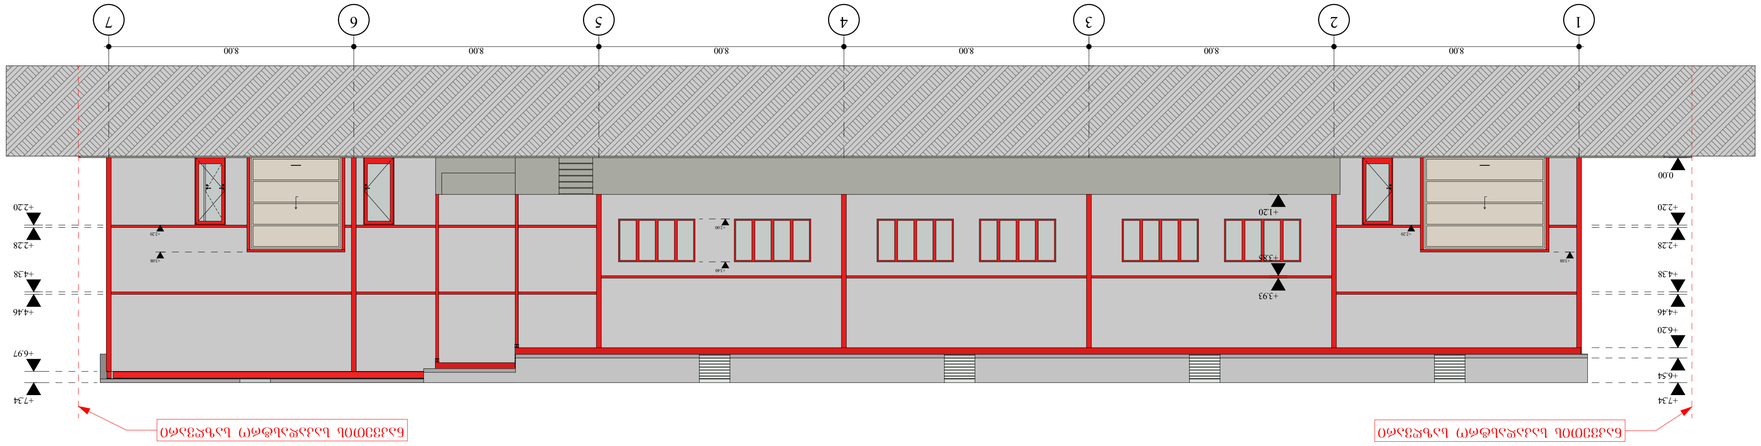

ფასადი ღერძები 7-1

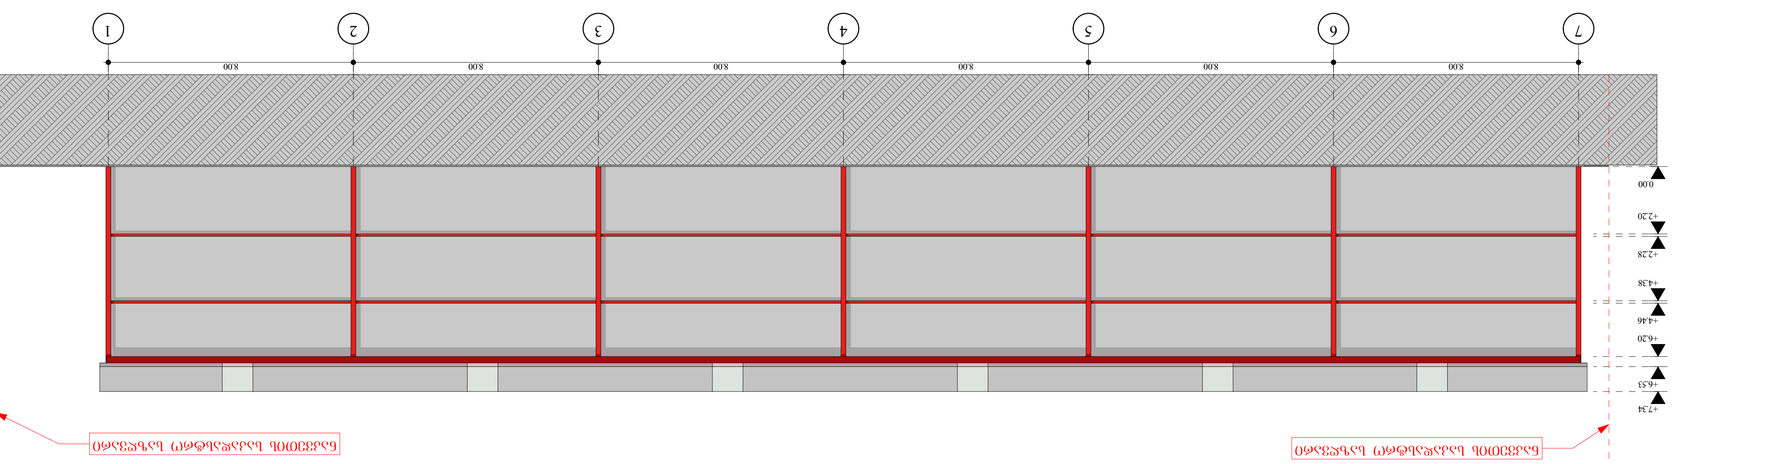

შეკვეთა	
პროექტი	პარკინგი
ობიექტის მისამართი	
ნახაზის დასახელება	
ფასადები ღერძები 1-7	
ფასადები ღერძები 7-1	
ავტორი	
ნახაზის ნომერი	
ნახაზის ფორმატი	
შენიშვნა	

ფასადი ღერძებში ა-გ

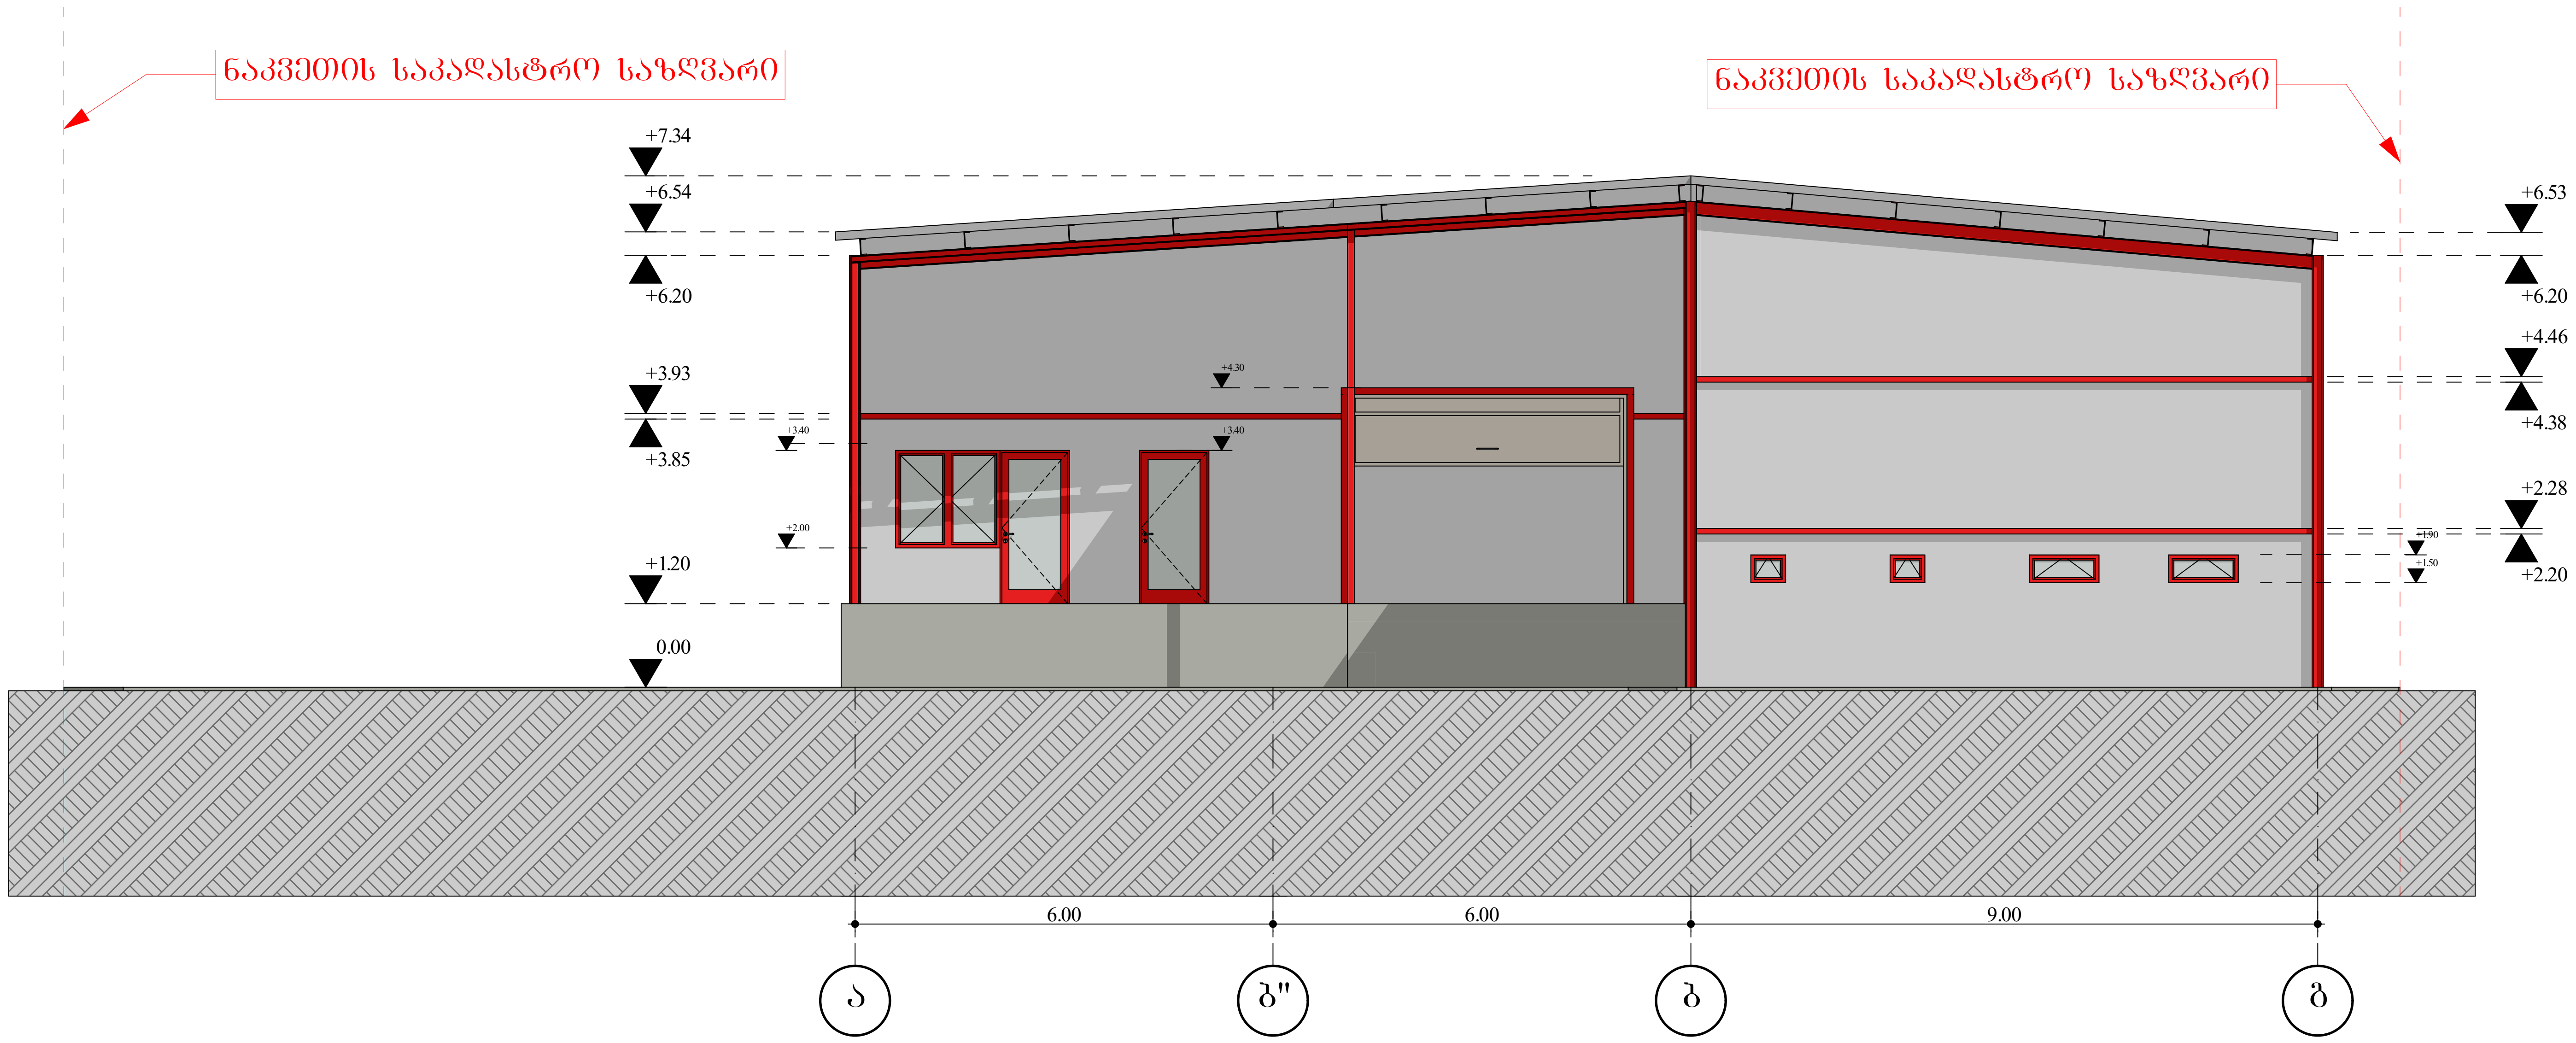

ფასადი ღერძებში გ-ა

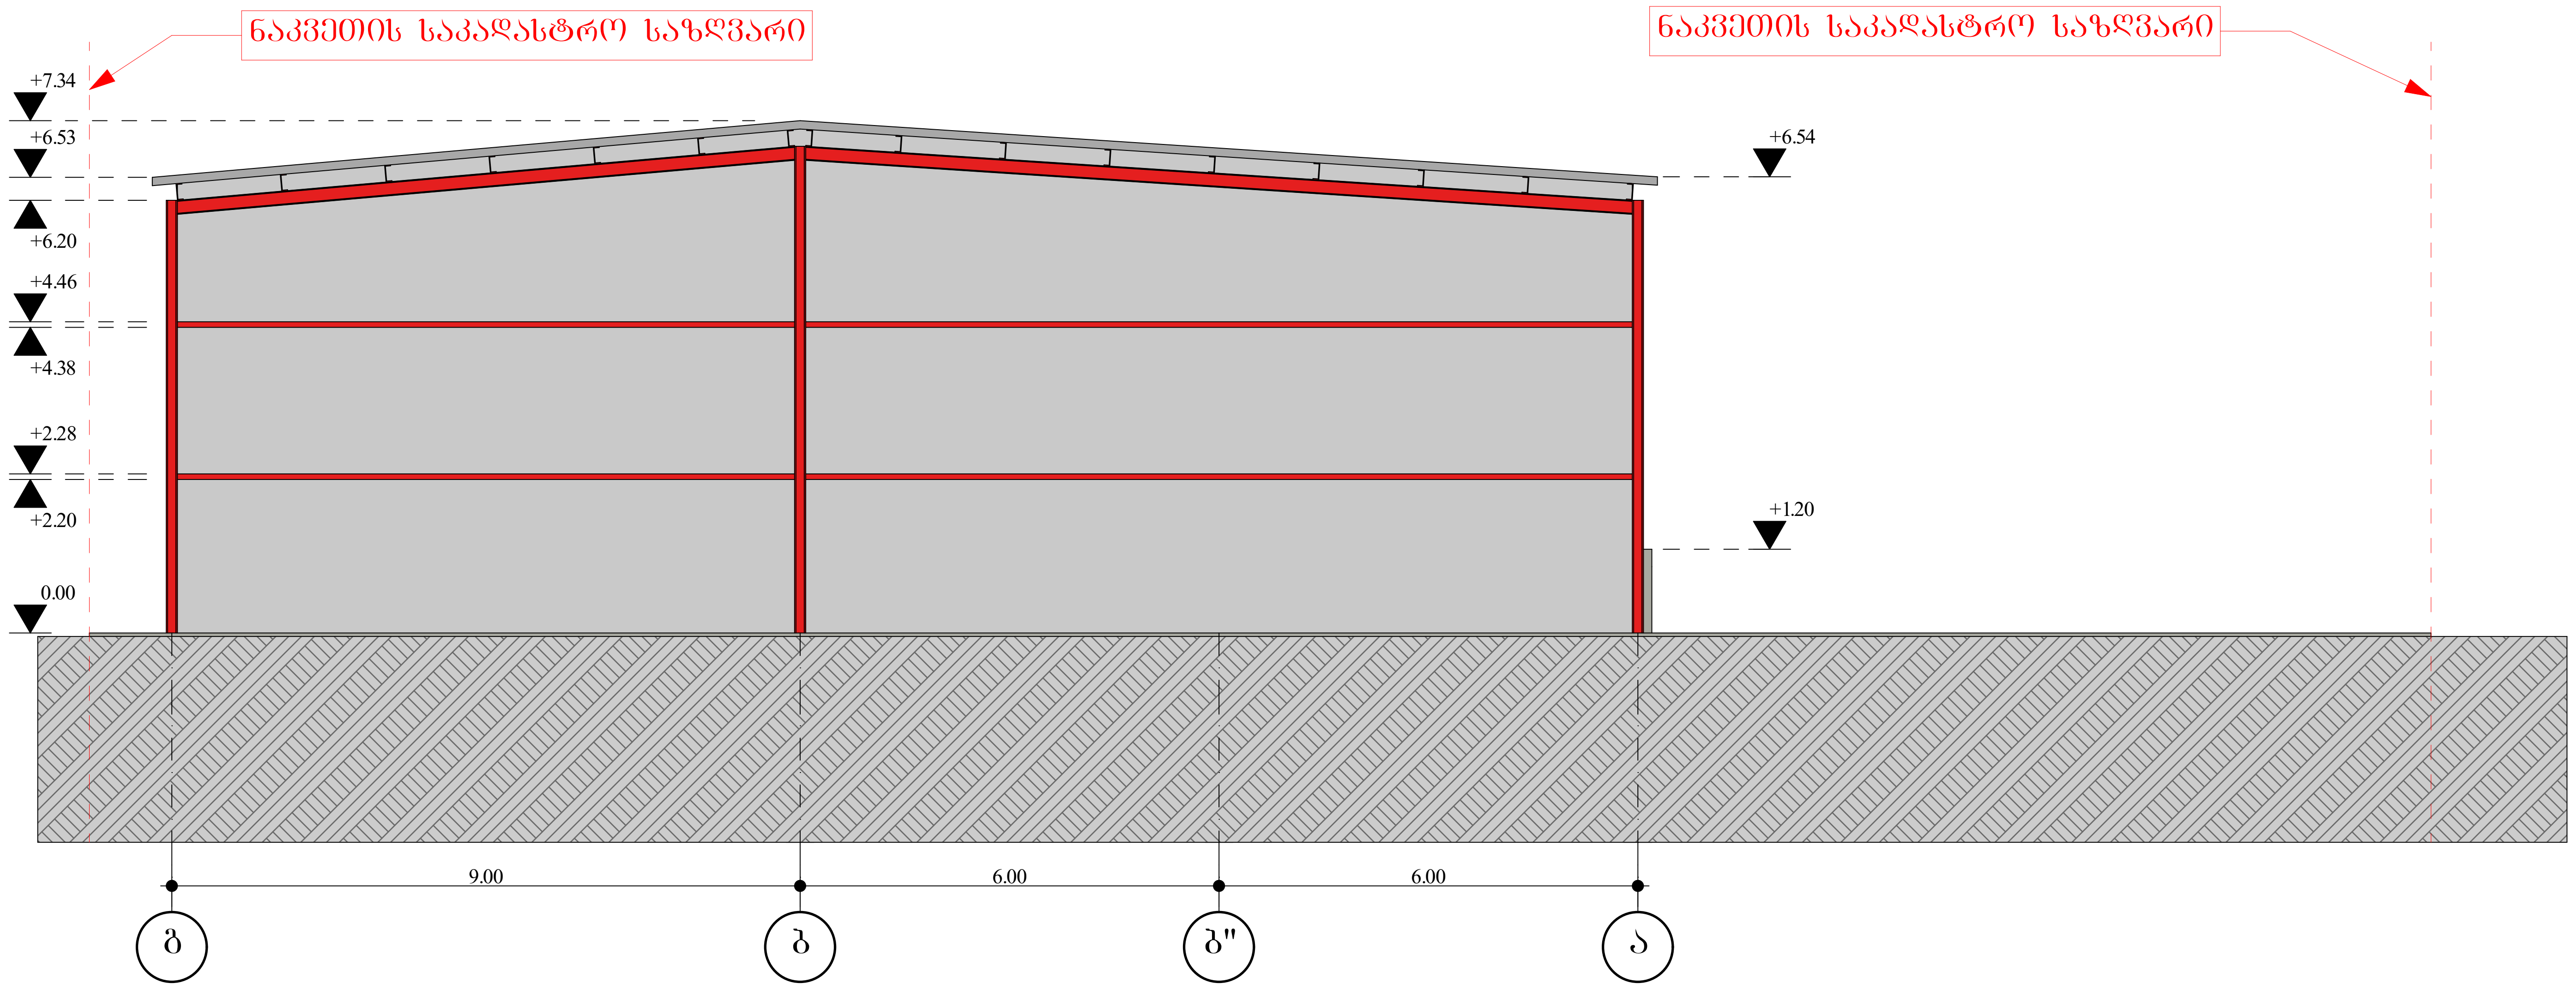

ფორმატი: A2

კირობითი აღნიშვნები

ნაკვეთის საკადასტრო საზღვარი

ღერძის ხაზი

+6.54 არქიტექტურული ნიშნული

დამკვეთი:

შ.პ.ს "ბაჯითი"

შემსრულებელი:

შ.პ.ს "არქირევი"

დირექტორი:	დავით მარსაგიშვილი	
მთ. არქიტექტორი:	ნიკა მანწკავა	
პროექტის ავტორი:	ნიკა მანწკავა	

პროექტის სახელწოდება

სამეწარმეო საქონლის მაღაზია მუხაძის ქ. №5

თარიღი: 16/05/20

ფასადი ა-გ; ფასადი გ-ა

მასშტაბი 1:100







