საქართველო

თბილისი, დიღომი, ლუბლიანას ქუჩა №50 შპს "პაუერ-გრუპ 2000"-ს კუთვნილი ორი ნაკვეთის ს.კოდით: 01.13.01.018.175(1189.0 კვმ) 01.13.01.018.174(1134.0 კვმ)

ტოპოგრაფიული გეგმა

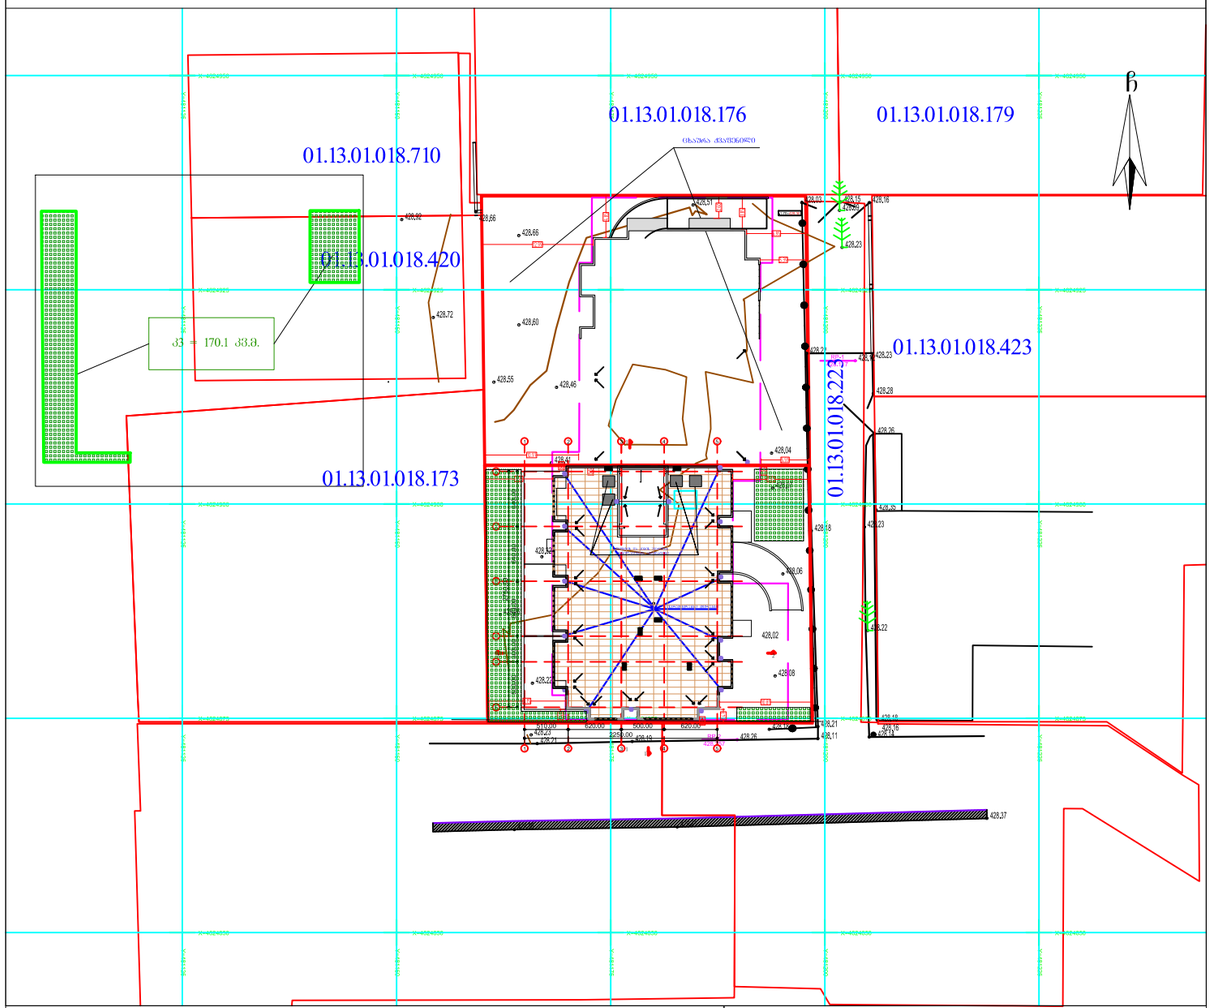
01.13.01.018.176
01.13.01.018.179
01.13.01.018.710
01.13.01.018.420
01.13.01.018.423
01.13.01.018.223
01.13.01.018.173
ჩ
ᲘᲜᲐᲮᲔᲑᲐ ᲓᲔᲜᲘᲪᲔᲚᲘᲡᲘ

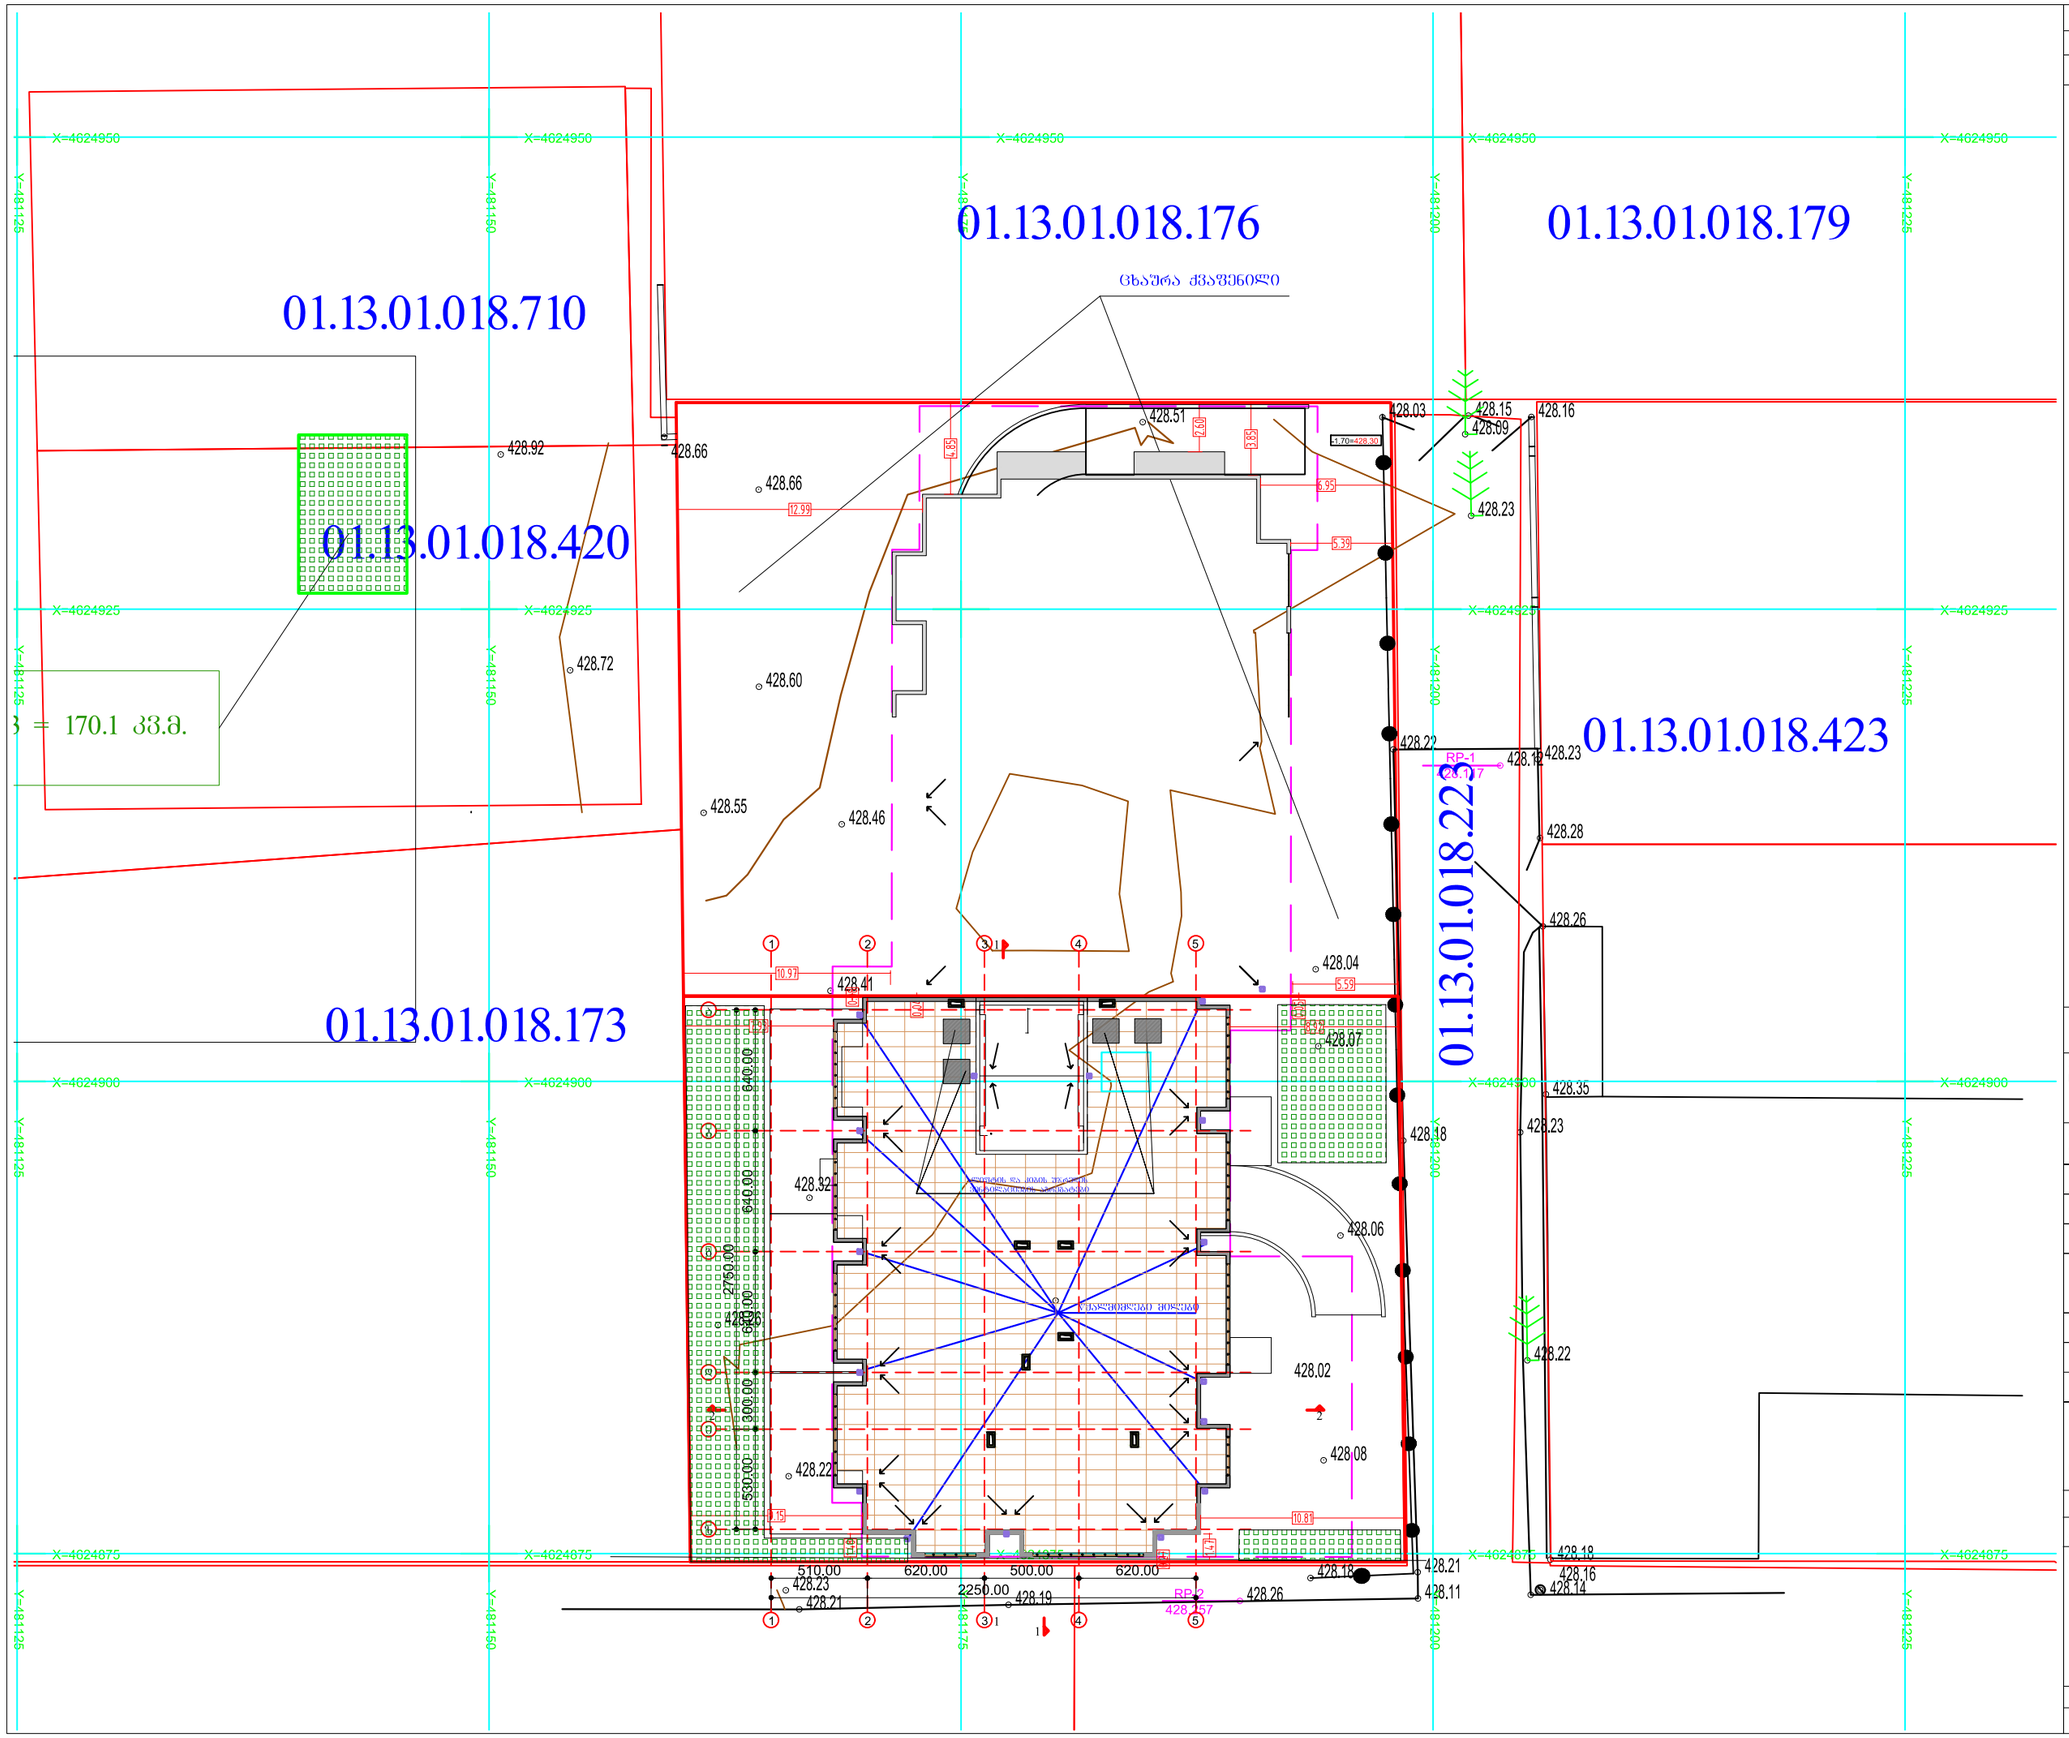

ფორმატი PAPER SIZE	პროექტის № PROJECT #
A-3	

პირობითი აღნიშვნები LEGEND

278

მანძილი საკადასტრო საზღვრამდე

დამკვეთი CLIENT	"პოუერ-გრუპ 2000"
პროექტი PROJECT	მრავალბინიანი საცხოვრებელი სახლი
მისამართი ADDRESS	ქ.თბილისი, ლუბლიანას ქუჩა №50ა

	NAME	
დირექტორი	გ. ჭუმბურიძე	
მთ. არქიტექტორი	გ. ჭუმბურიძე	
ავტორი	გ. ჭუმბურიძე	
	ბ. კალანდაძე	
მთ. კონსტრუქტორი	ს. პაპაშვილი	
დაამუშავა	ბ. კალანდაძე	

GRC Ltd
Digomi IV/18/48
Tbilisi, Georgia
T: 252 08 10
E mail: grc_studio@yahoo.com

არქიტექტურული ნაწილი ARCHITECTURE

მასშტაბი SCALE	1:200	თარიღი DATE OF ISSUE	09.12.2014
ნახაზი DRWG.	გენგეგმა		

ცვლილებები REVISIONS

№	ცვლილ. REV.	თარიღი DATE
1		
2		
3		
4		
5		
6		

ინდექსი INDEX	ფურც. PAGES

საქართველო

თბილისი, დიღომი, ლუბლიანას ქუჩა №50 შპს "პაუერ-გრუპ 2000"-ს კუთვნილი ორი ნაკვეთის ს.კოდით: 01.13.01.018.175(1189.0 კვ.მ) 01.13.01.018.174(1134.0 კვ.მ)

ტოპოგრაფიული გეგმა

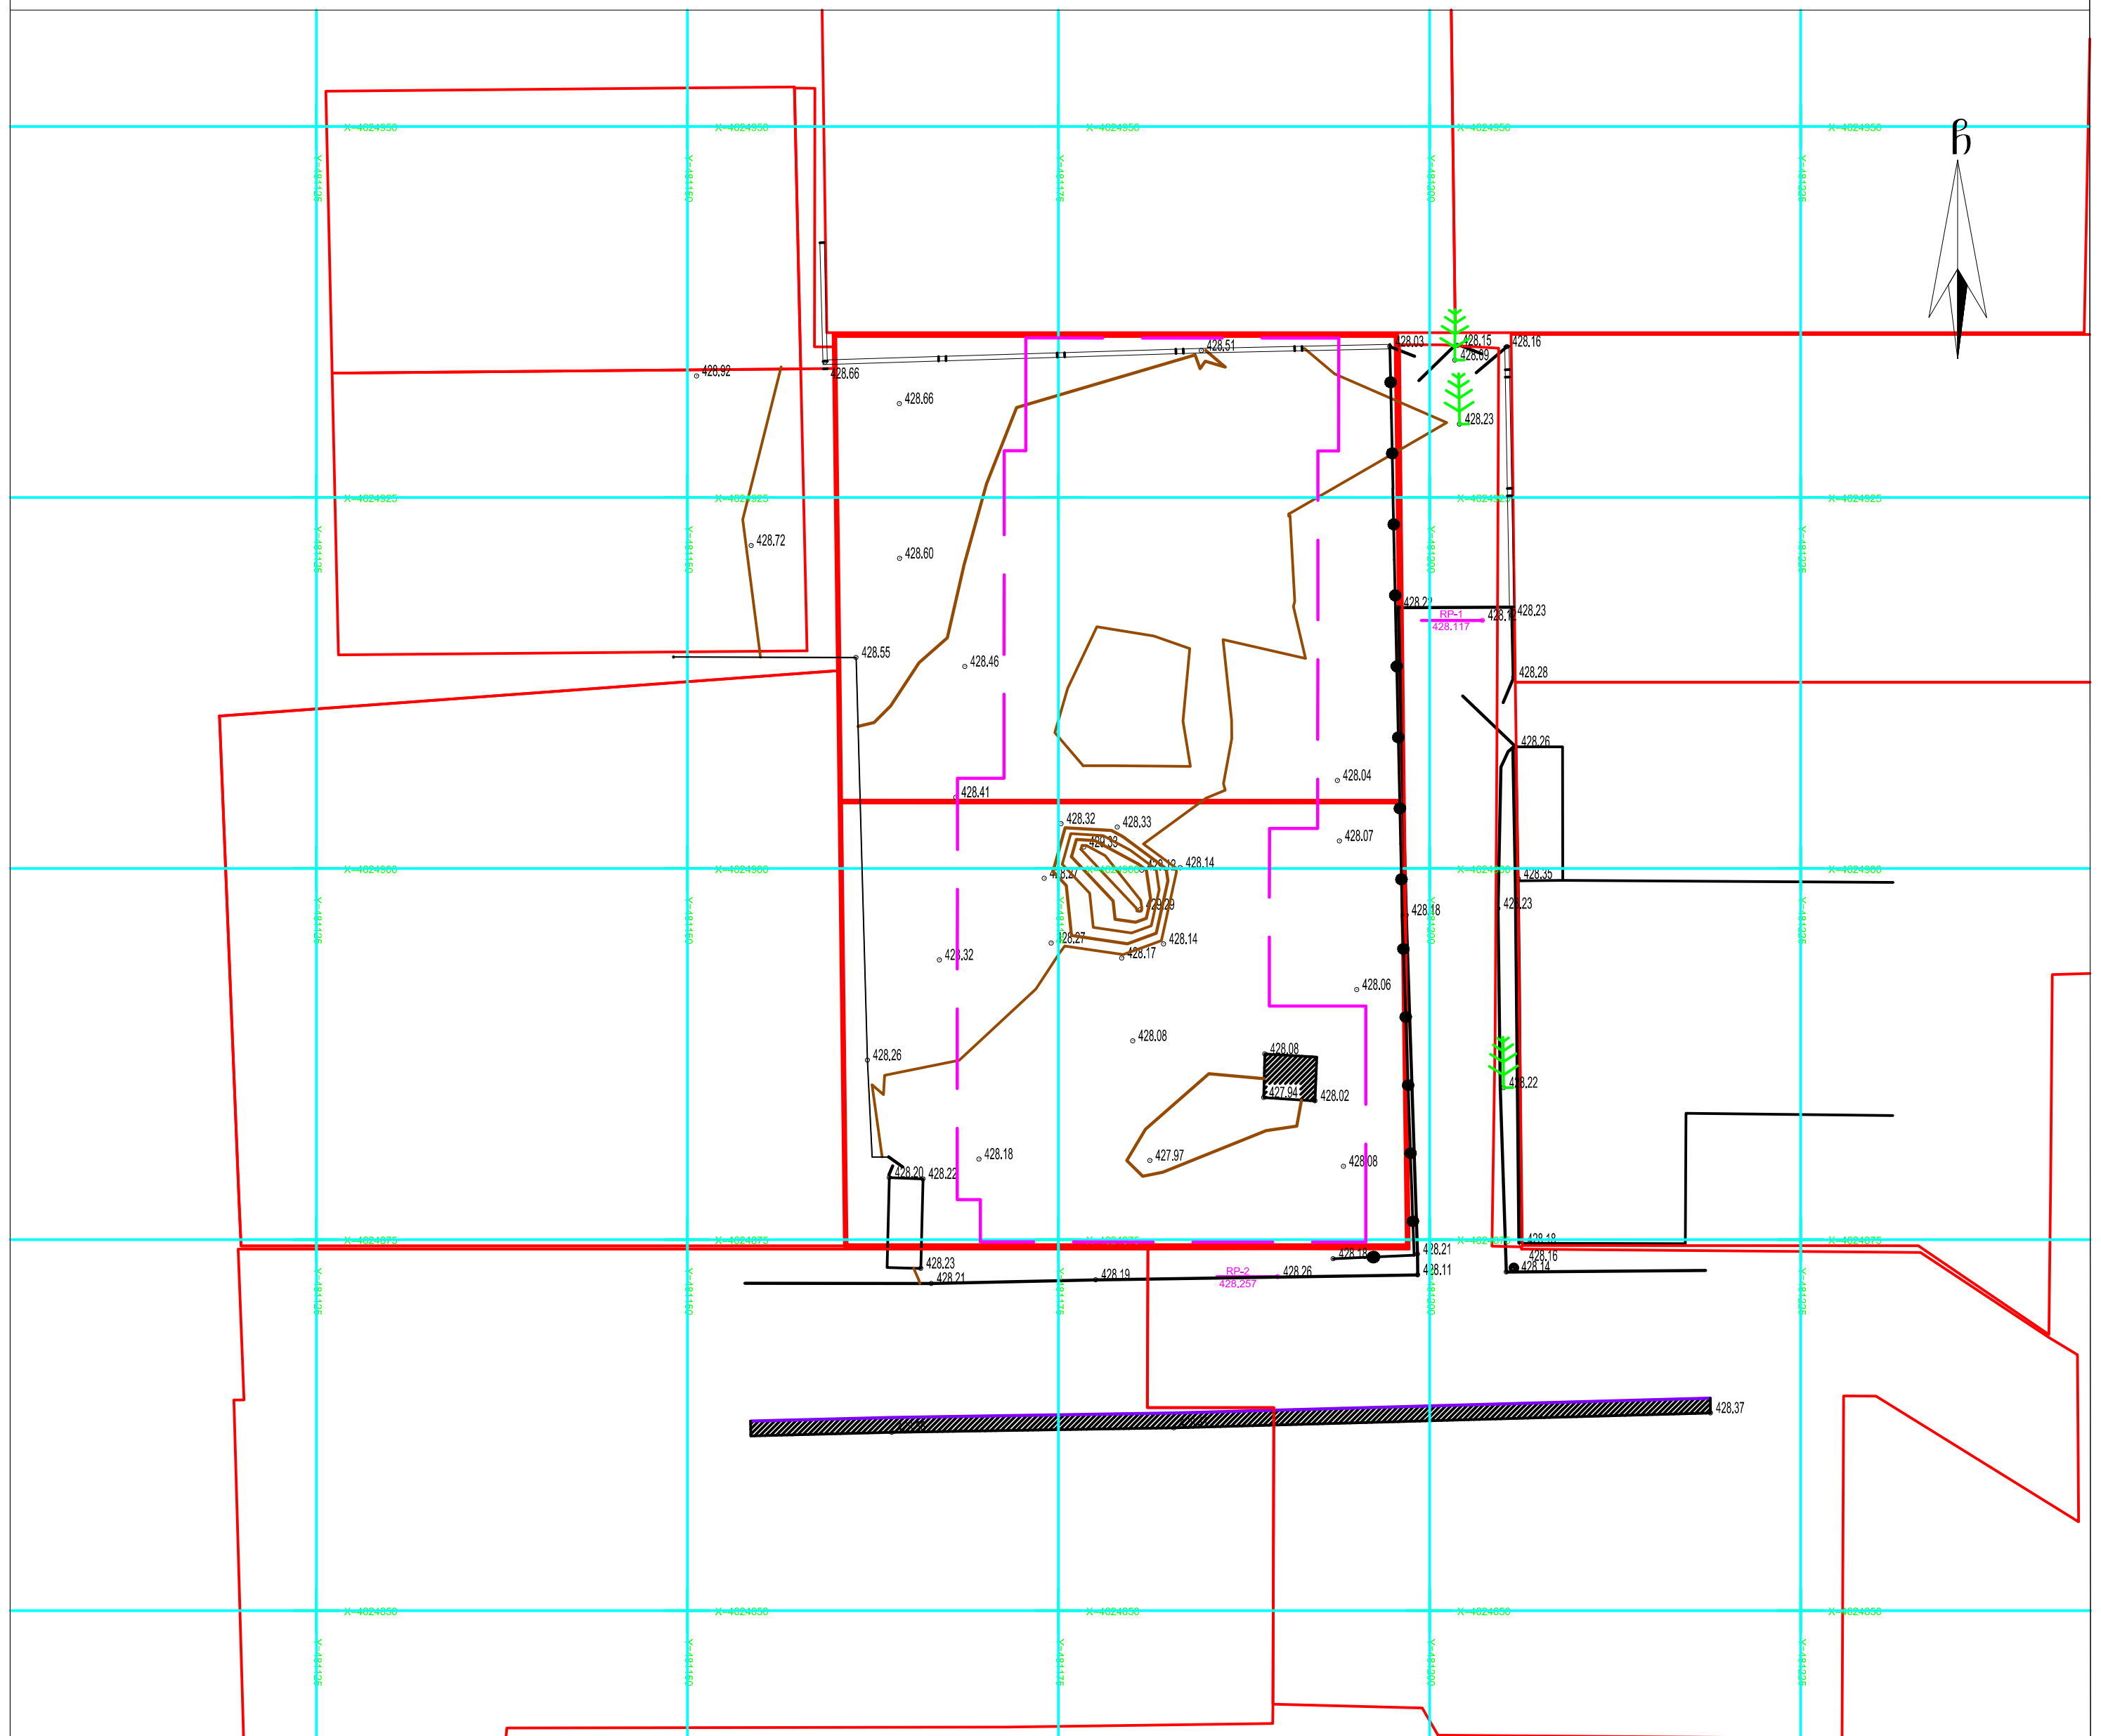

პირობითი აღნიშვნები

WGS 1984 -ის კოორდინატთა სისტემის UTM პროექცია

ძს – საცხ. შენობა	ბორდიული	ჭიშკარი	ბუჩქი
ძა – არასაცხ. შენობა	ხის ღობე	ბეტონი	ბალახი(გაზონი)
ფარდული	ღობე	წყალგაყვანილობა (წ)	
მშენებარე შენობა	ქვის კედელი	გაზი	
სატრანსფორ. ჯიხური	კედელი	კანალიზაცია (კ)	
ხეები	ფლატე	სანიაღვრე (სან)	
გარე განათება	რკინიგზა	კავშირგაბმულობა (კგ)	
	სამეთვალყურეო ჭები	ელ. ქსელები	
	ელ. გადამცემი ხაზი		

შენიშვნა: 1) რეგისტრირებული მიწის ნაკვეთის საკადასტრო საზღვარი

2) მიწის სამუშაოების შესრულებისას შეატყობინეთ კომუნიკაციის წარმომადგენლებს

ფიზიკური პირი

აზომა:	ო თვაური	ო. თვაური
დახაზა:	[signature]	ი. აბესაძე

ფორმატი PAPER SIZE		პროექტის № PROJECT #
A-3		

პირობითი აღნიშვნები LEGEND

278

მანძილი საკადასტრო საზღვრამდე

დამკვეთი CLIENT	"პოუერ-გრუპ 2000"
პროექტი PROJECT	მრავალბინიანი საცხოვრებელი სახლი
მისამართი ADDRESS	ქ.თბილისი, ლუბლიანას ქუჩა №50ა

	NAME	
დირექტორი	გ. ჭუმბურიძე	[signature]
მთ. არქიტექტორი	გ. ჭუმბურიძე	[signature]
ავტორი	გ. ჭუმბურიძე	
	ბ. კალანდაძე	[signature]
მთ. კონსტრუქტორი	ს. პაპაშვილი	
დაამუშავა	ბ. კალანდაძე	[signature]

GRC Ltd
Digomi IV/18/48
Tbilisi, Georgia
T: 252 08 10
E mail: grc_studio@yahoo.com

არქიტექტურული ნაწილი
ARCHITECTURE

მასშტაბი SCALE	1:500	თარიღი DATE OF ISSUE	09.12.2014

ნახაზი DRWG.

ტოპოგრაფიული გეგმა

კორექტირება REVISIONS		
№	კორექტ. REV.	თარიღი DATE
1		
2		
3		
4		
5		
6		

ინდექსი INDEX ფურც. PAGES