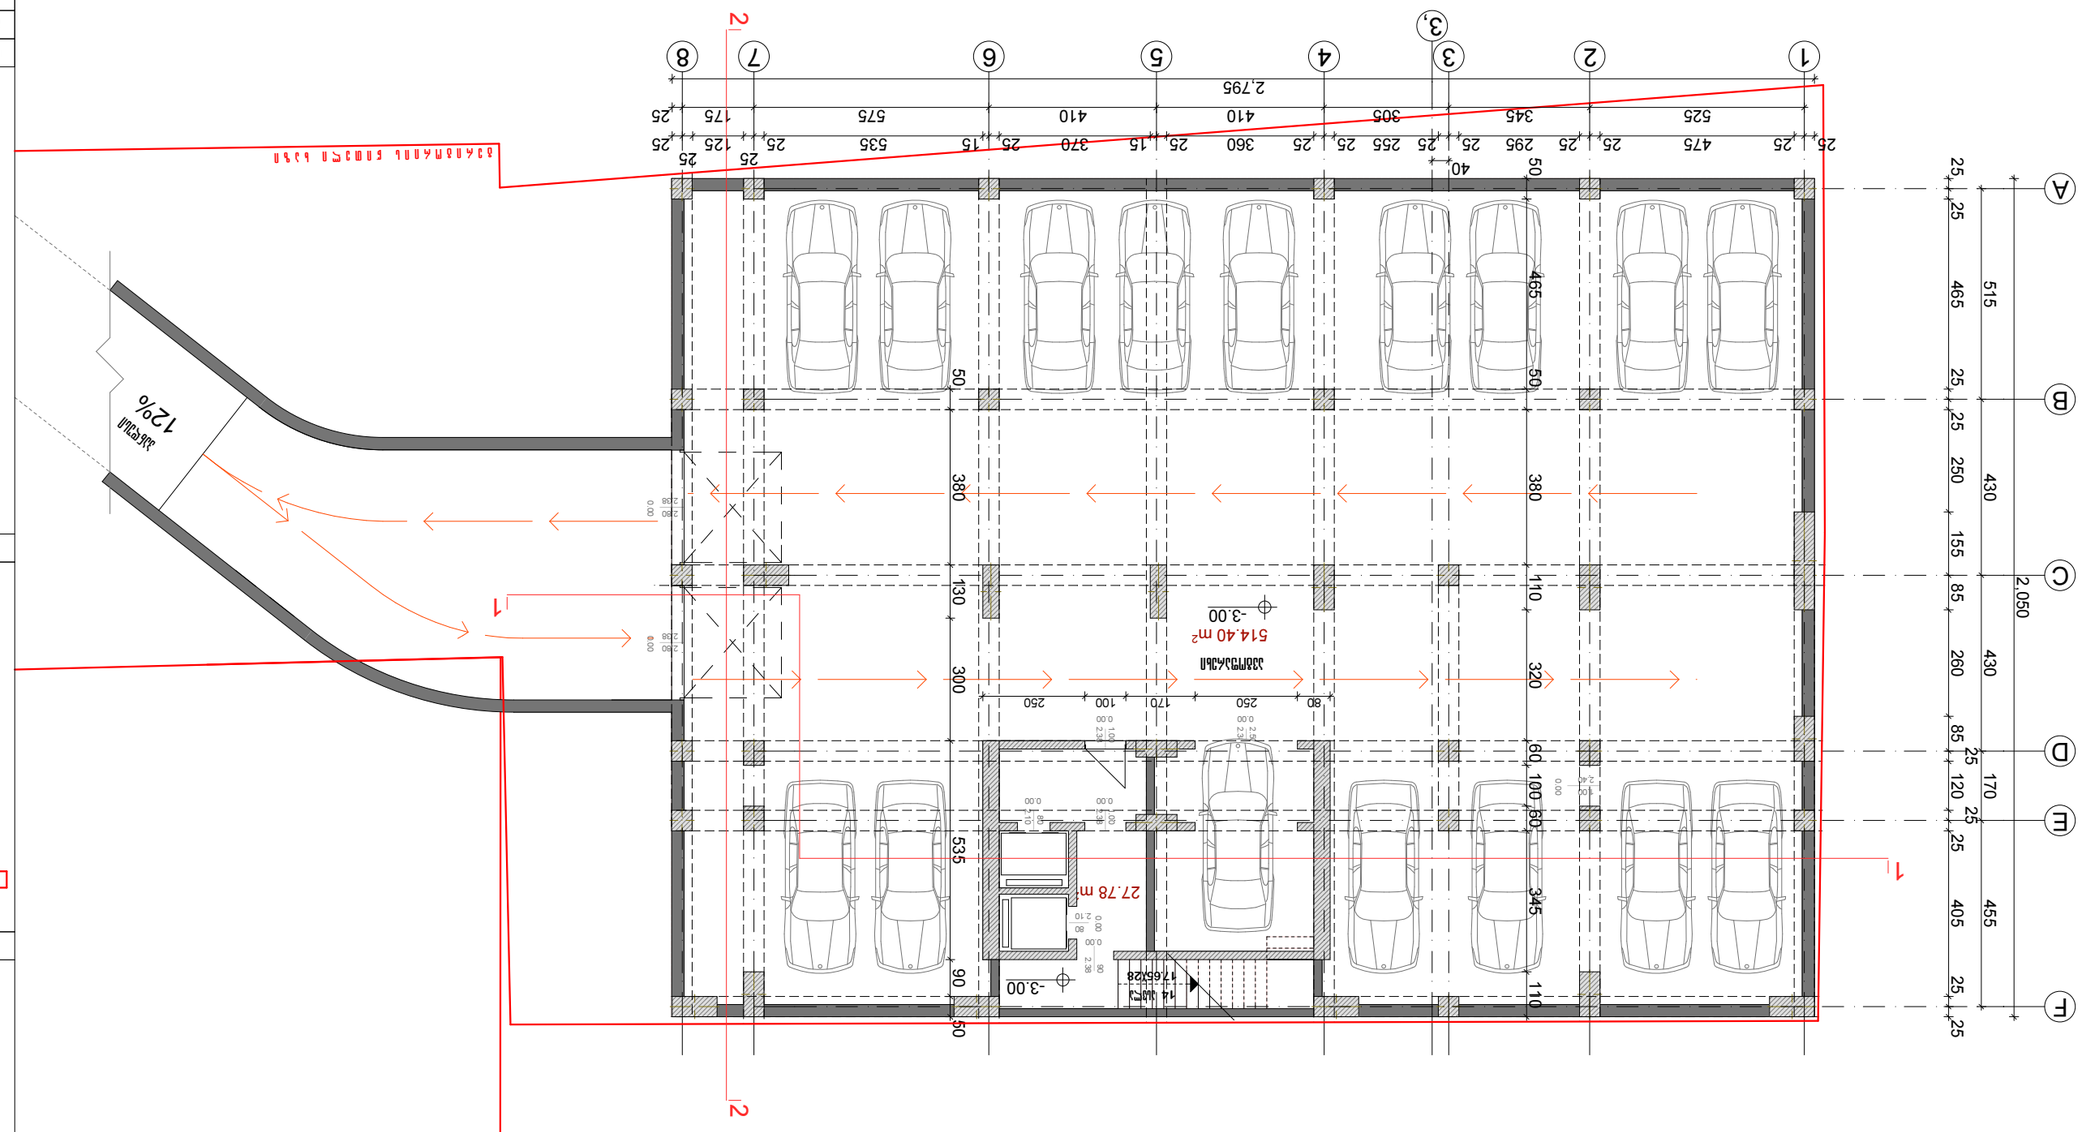
1
2
3
3,
4
5
6
7
8
A
B
C
D
E
F
2,795
514.40 m²
27.78 m
-3.00
12%
40
50
380
300
535
90
130
110
320
60
100
345
465
515
430
2,050
455
170

		0.00= 452.00

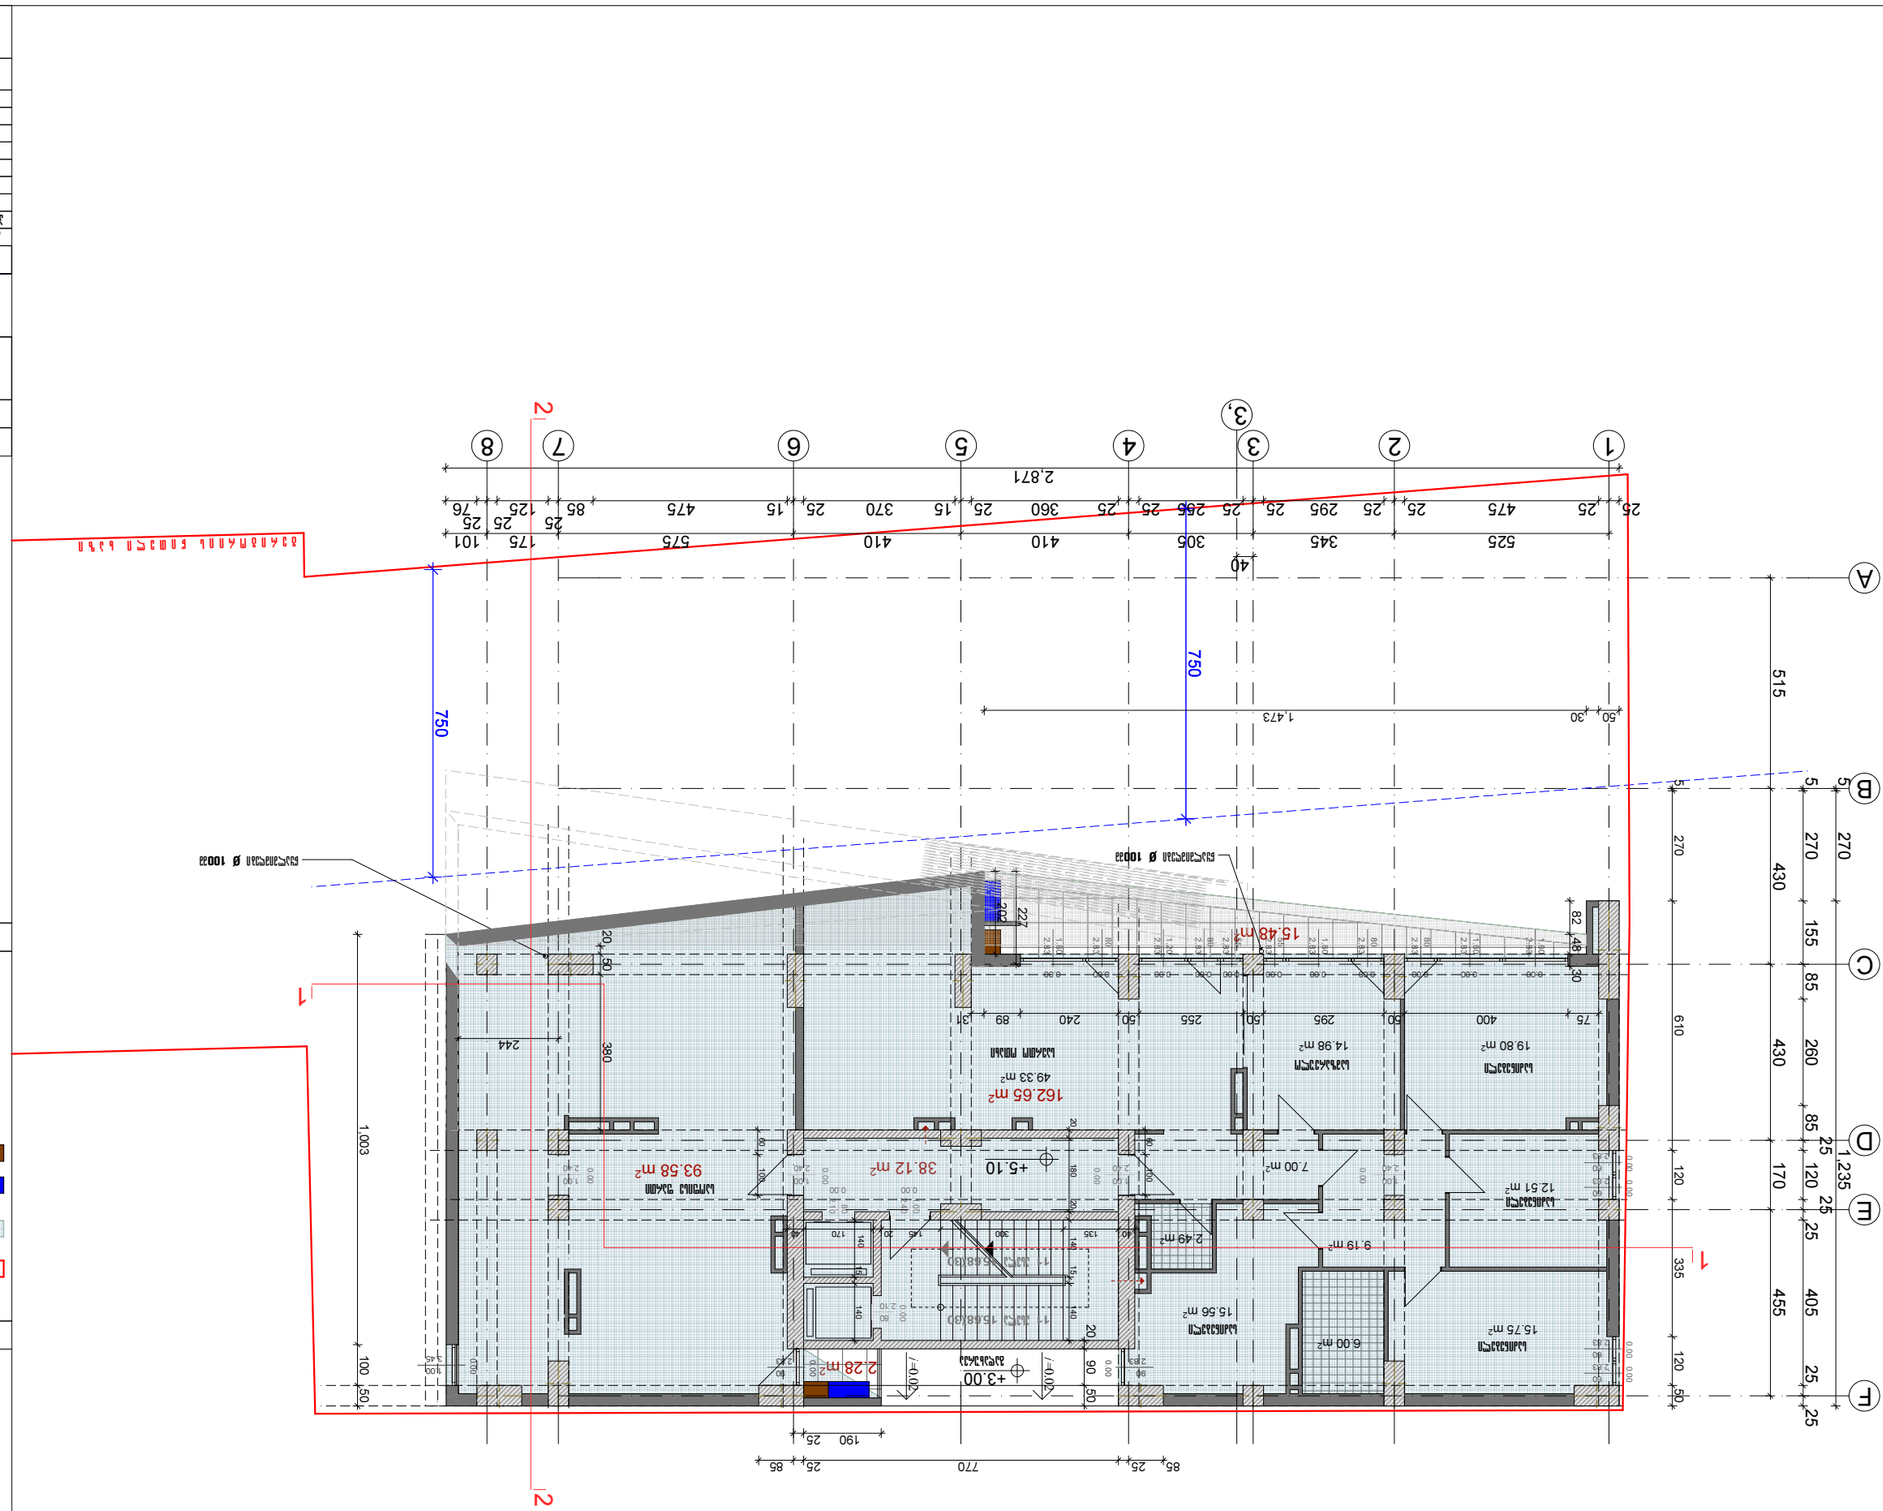
1
2
3
4
5
6
7
8
3,
A
B
C
D
E
F
2.871
1,235
1,003
750
515
610
335
455
1.473
162.65 m²
49.33 m²
38.12 m²
93.58 m²
15.48 m²
14.98 m²
19.80 m²
12.51 m²
7.00 m²
2.49 m²
9.19 m²
15.56 m²
6.00 m²
15.75 m²
+5.10
+3.00
2.28 m
1 : 100

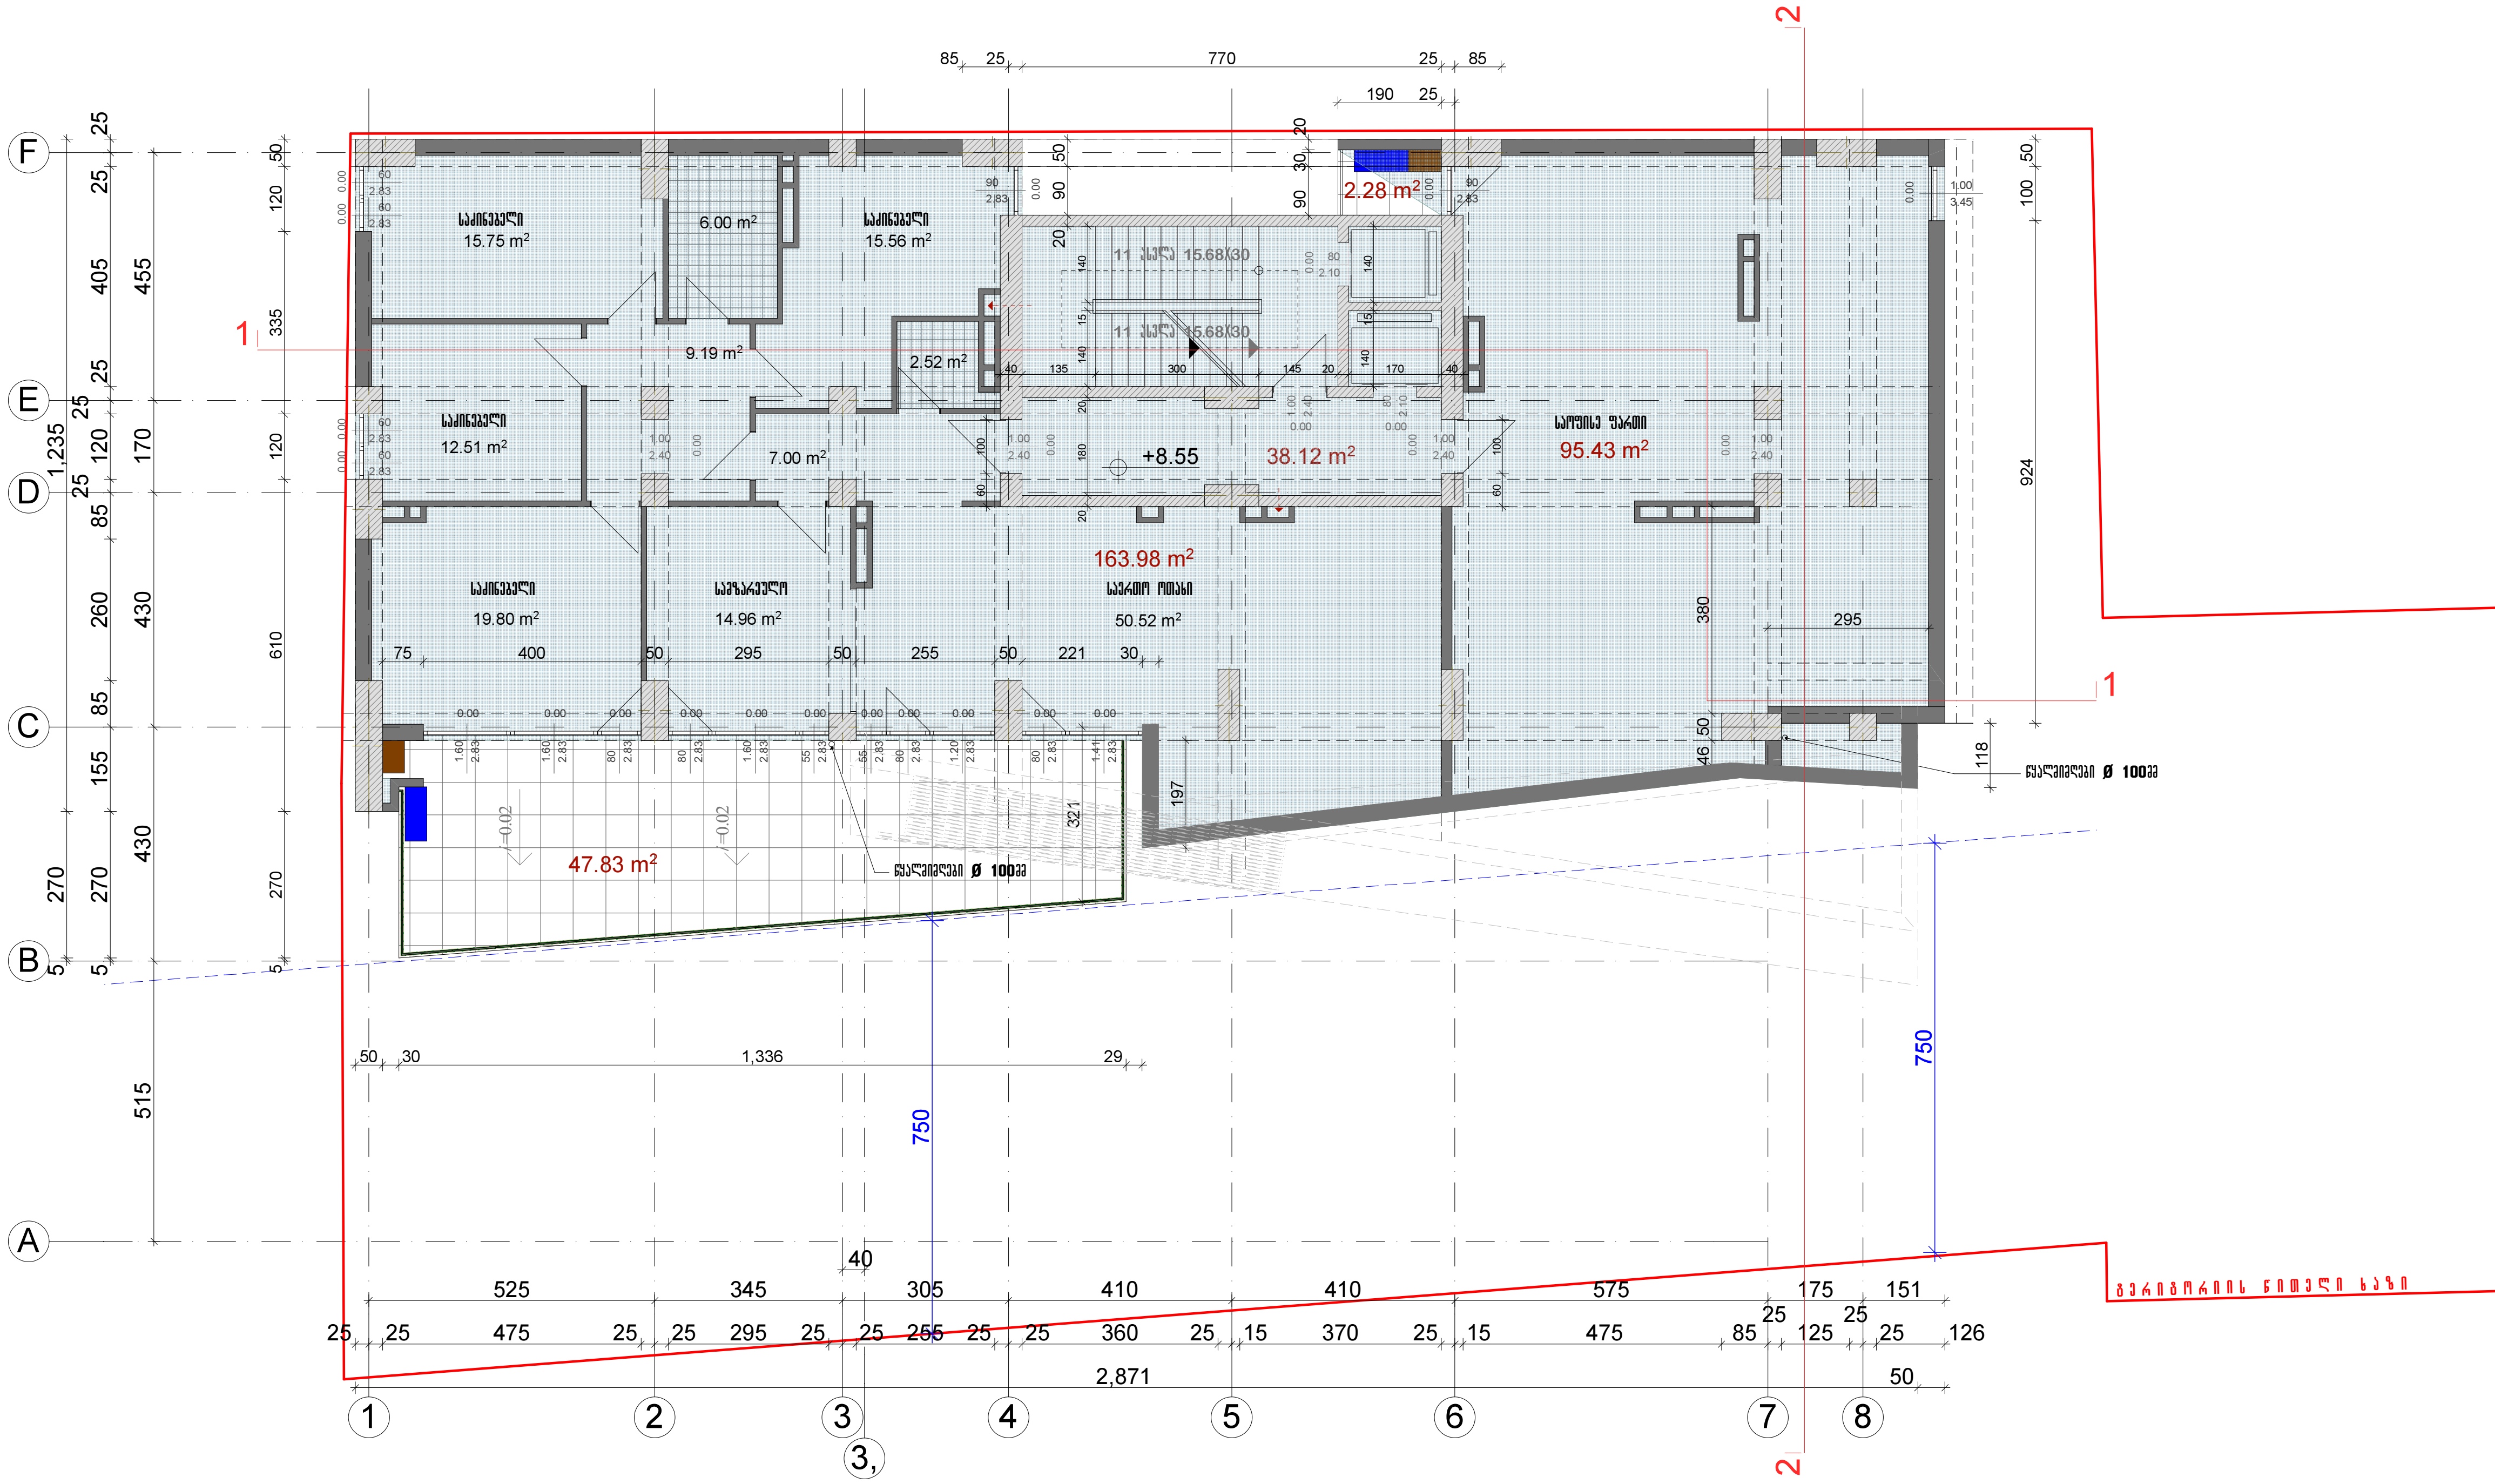

ფორმატი A-3	თბილისი 2013	

პირობითი აღნიშვნები

- ტერიტორიის წითელი ხაზი
- განაშენიანების ინტენსივობის კოეფიციენტის საანგარიშო ფართობი სართულზე - 331.29 m²
- კონდიციონერის გარე აგრეგატის ადგილი
- ქვაბის ადგილი

შენიშვნა

დამკვეთი შ.პ.ს. აქსისი		მისამართი	კარტოზიას ქN 6
შეთანხმებულია დამკვეთთან		ხელმოწერა	

პროექტის დასახელება
საცხოვრებელი სახლი კარტოზიას ქN 6

აქსისი

ყაზბეგის გამზირი N 24
ტელ: 24 17 17

თანამდებობა	გვარი	ხელმოწერა	თარიღი
პრ.ხელმძღვანელი	ნ. მოსულიშვილი		
პრ.ავტორი	გ. ასტახიშვილი		
მთ.კონსტრუქტორი	ა. ბეროშვილი		

სართულის გეგმა + 8.55 ნიშნულზე		1:150
სტადია პრ.	ფურცელი	სულ ფურც.

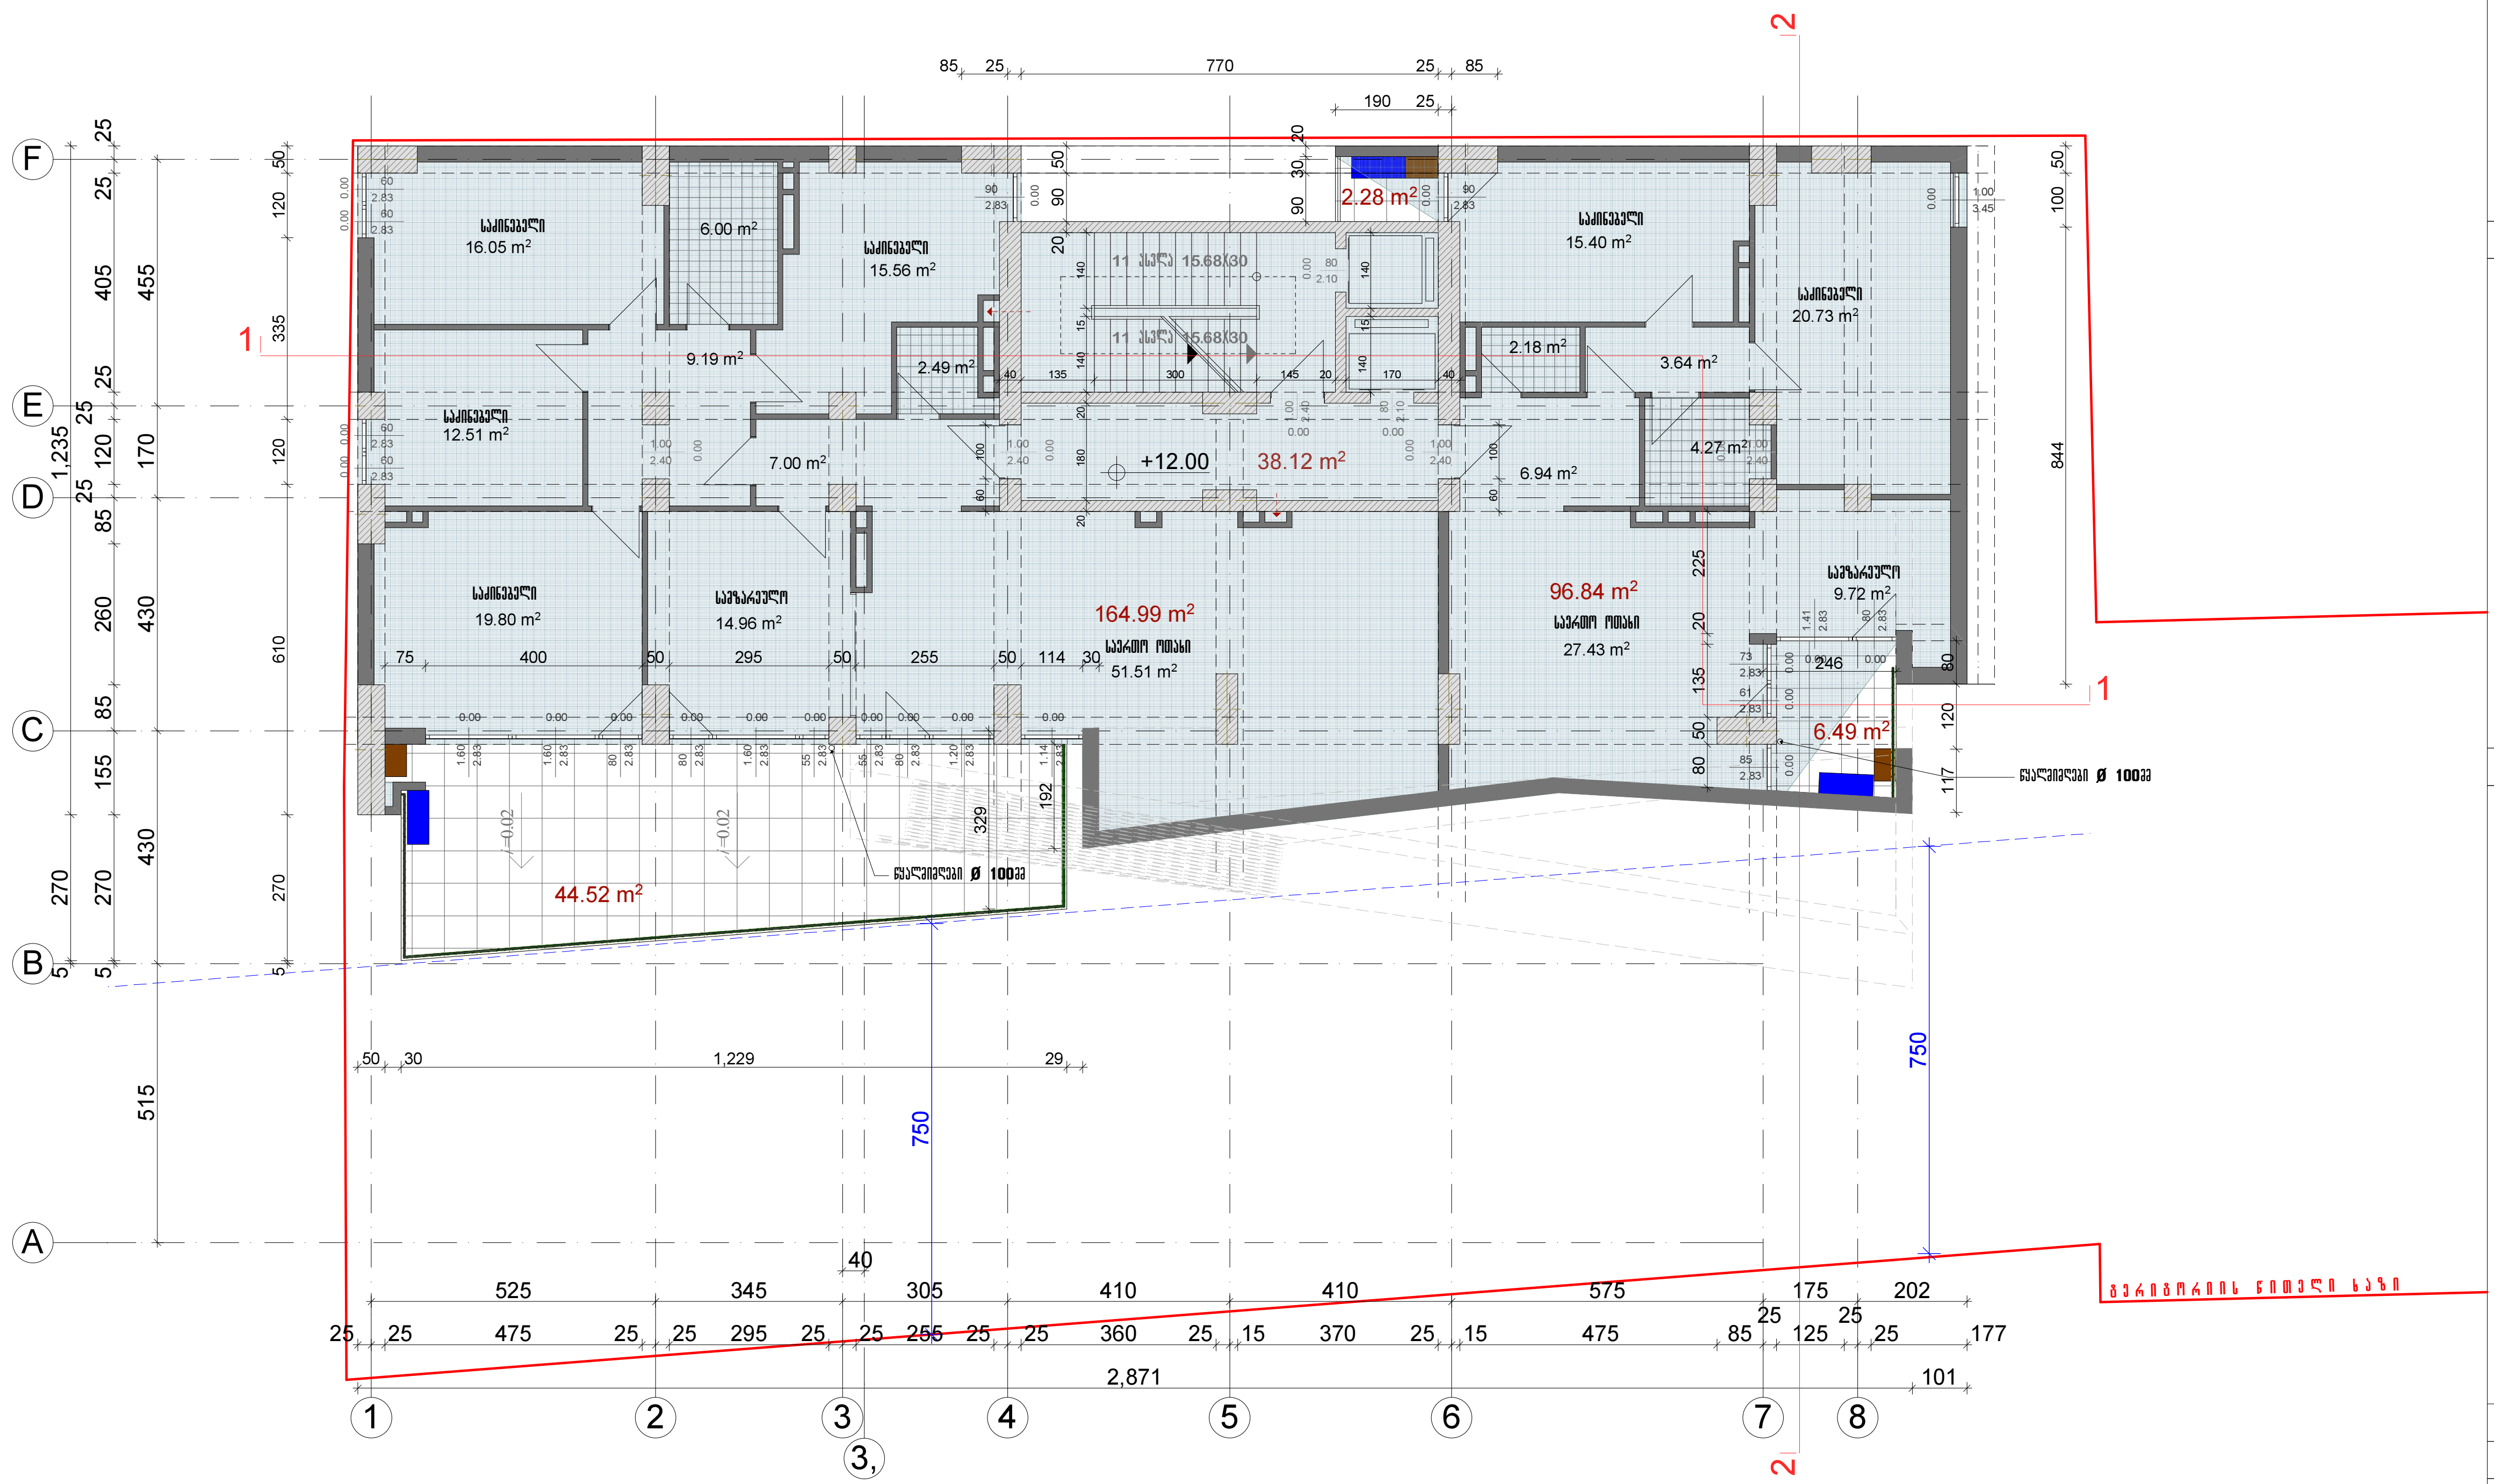

ფორმატი A-3	თბილისი 2013

პირობითი აღნიშვნები

- ტერიტორიის წითელი ხაზი
- განაშენიანების ინტენსივობის კოეფიციენტის საანგარიშო ფართობი სართულზე - 334.16 m²
- კონდიციონერის გარე აგრეგატის ადგილი
- ქვაბის ადგილი

შენიშვნა

დამკვეთი შ.პ.ს. აქსისი	მისამართი	კარტოზიას ქN 6
შეთანხმებულია დამკვეთთან	ხელმოწერა	

პროექტის დასახელება
საცხოვრებელი სახლი კარტოზიას ქN 6

აქსისი
ყაზბეგის გამზირი N 24
ტელ: 24 17 17

თანამდებობა	გვარი	ხელმოწერა	თარიღი
პრ.ხელმძღვანელი	ნ. მოსულიშვილი		
პრ.ავტორი	გ. ასტახიშვილი		
მთ.კონსტრუქტორი	ა. ბეროშვილი		

სართულის გეგმა + 12.00 ნიშნულზე	1:150	
სტადია პრ.	ფურცელი	სულ ფურც.

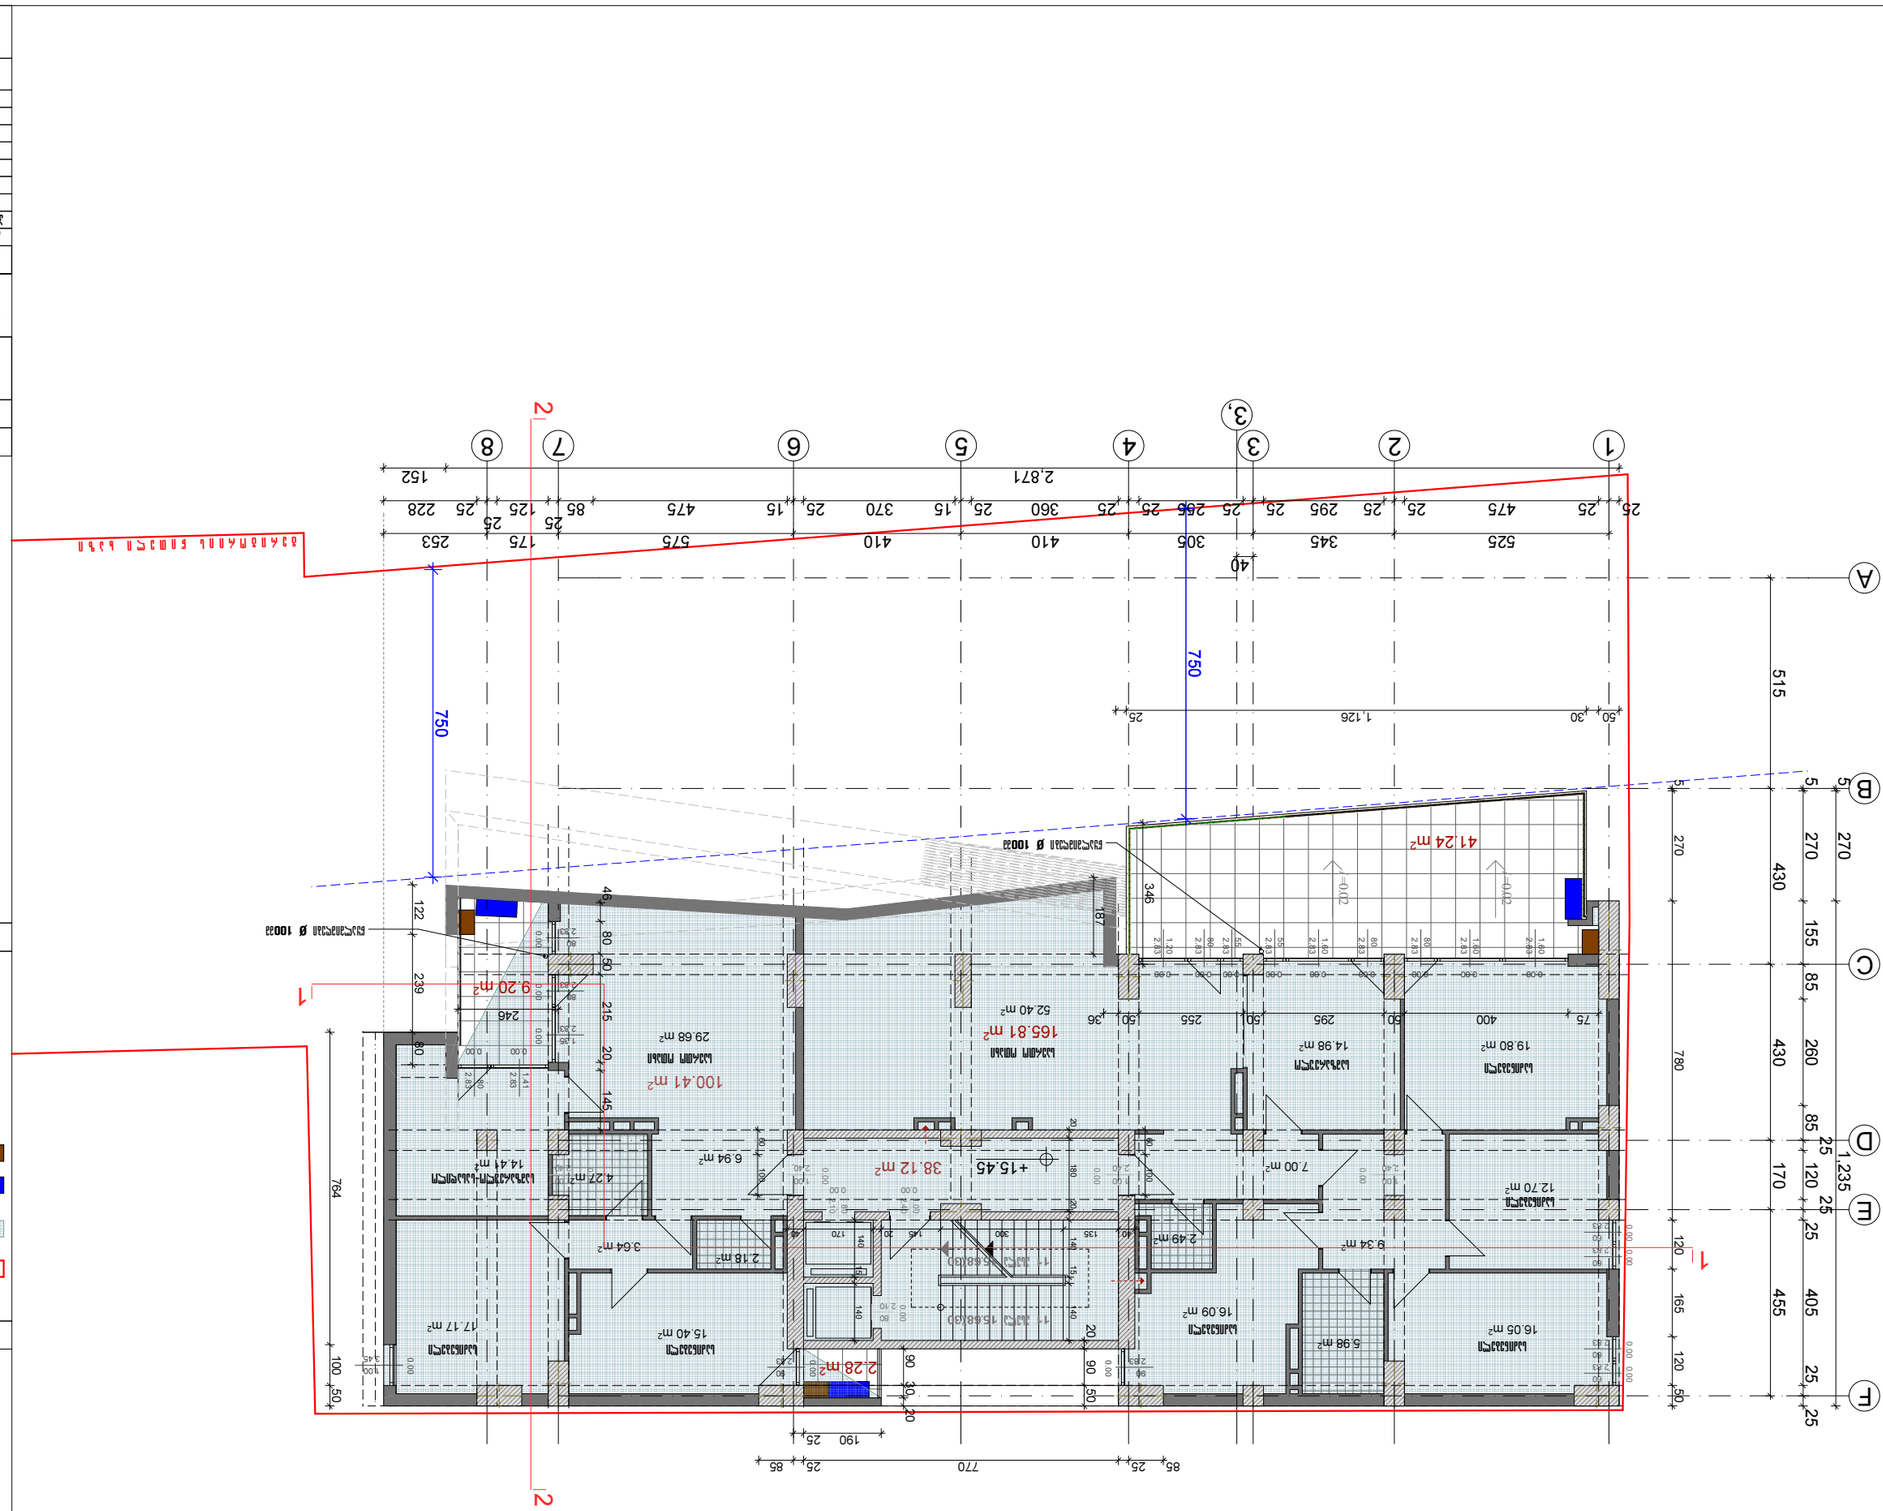
1
2
3
4
5
6
7
8
A
B
C
D
E
F
3,
2.871
41.24 m²
9.20 m²
100.41 m²
38.12 m²
+15.45
2.28 m
Ø 10/23
Ø 10/23
0.00
0.02
1,235

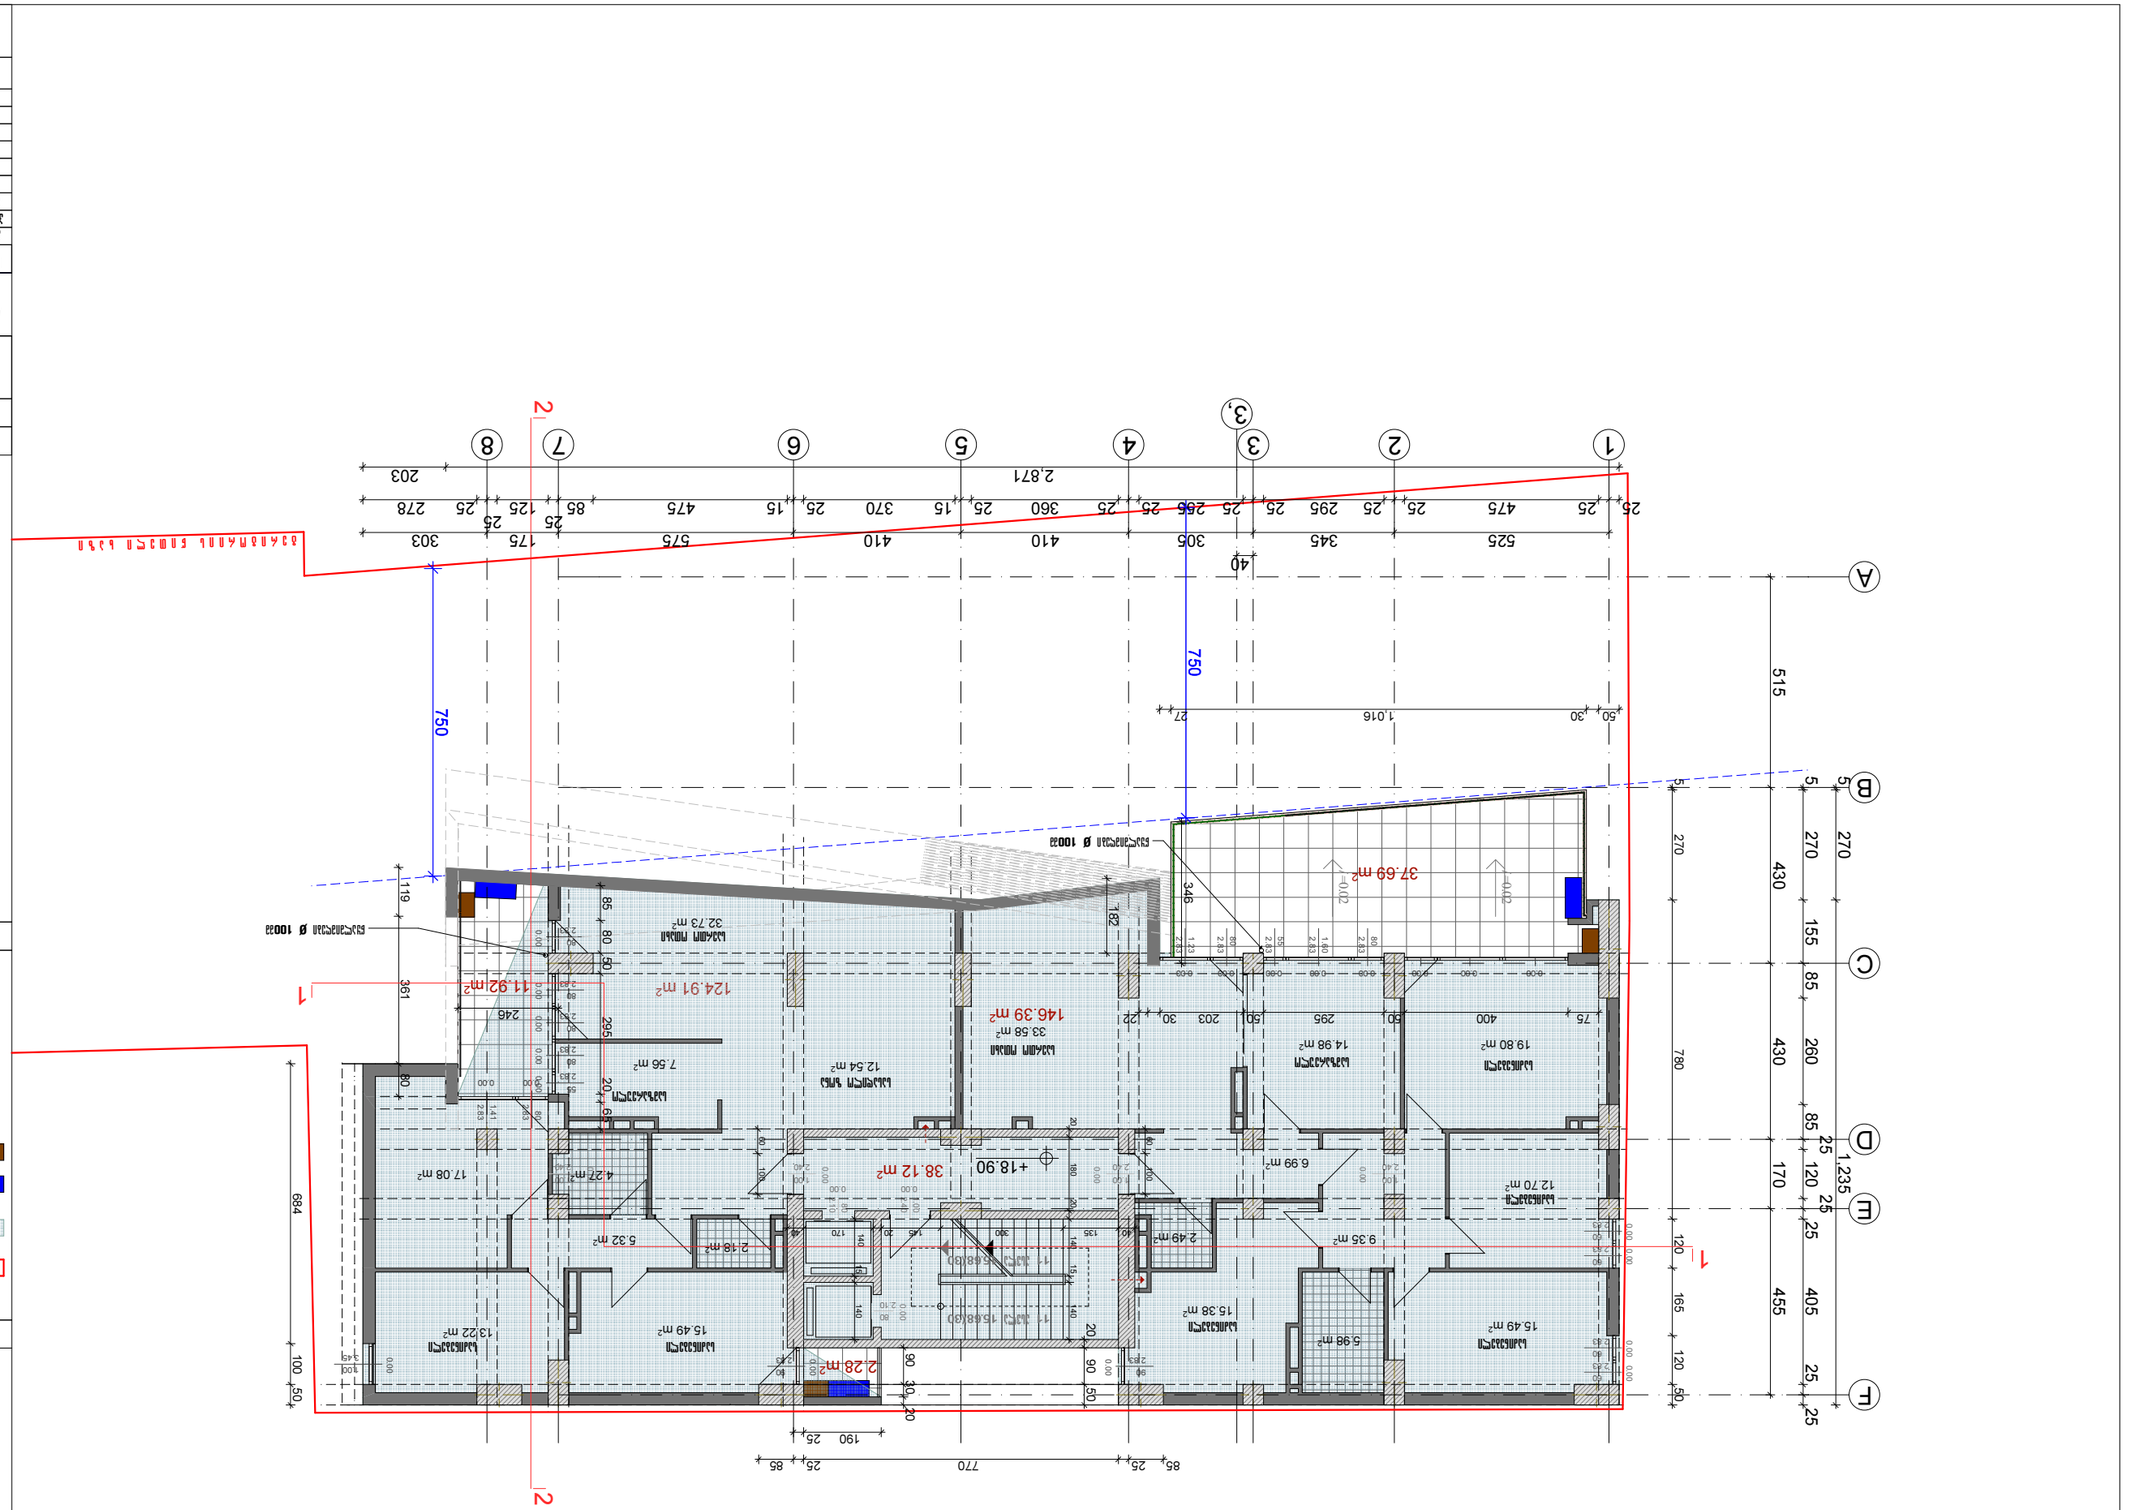
1
2
3
4
5
6
7
8
A
B
C
D
E
F
37.69 m²
146.39 m²
124.91 m²
38.12 m²
2.28 m²
+18.90
+18.90
2.871
1,235

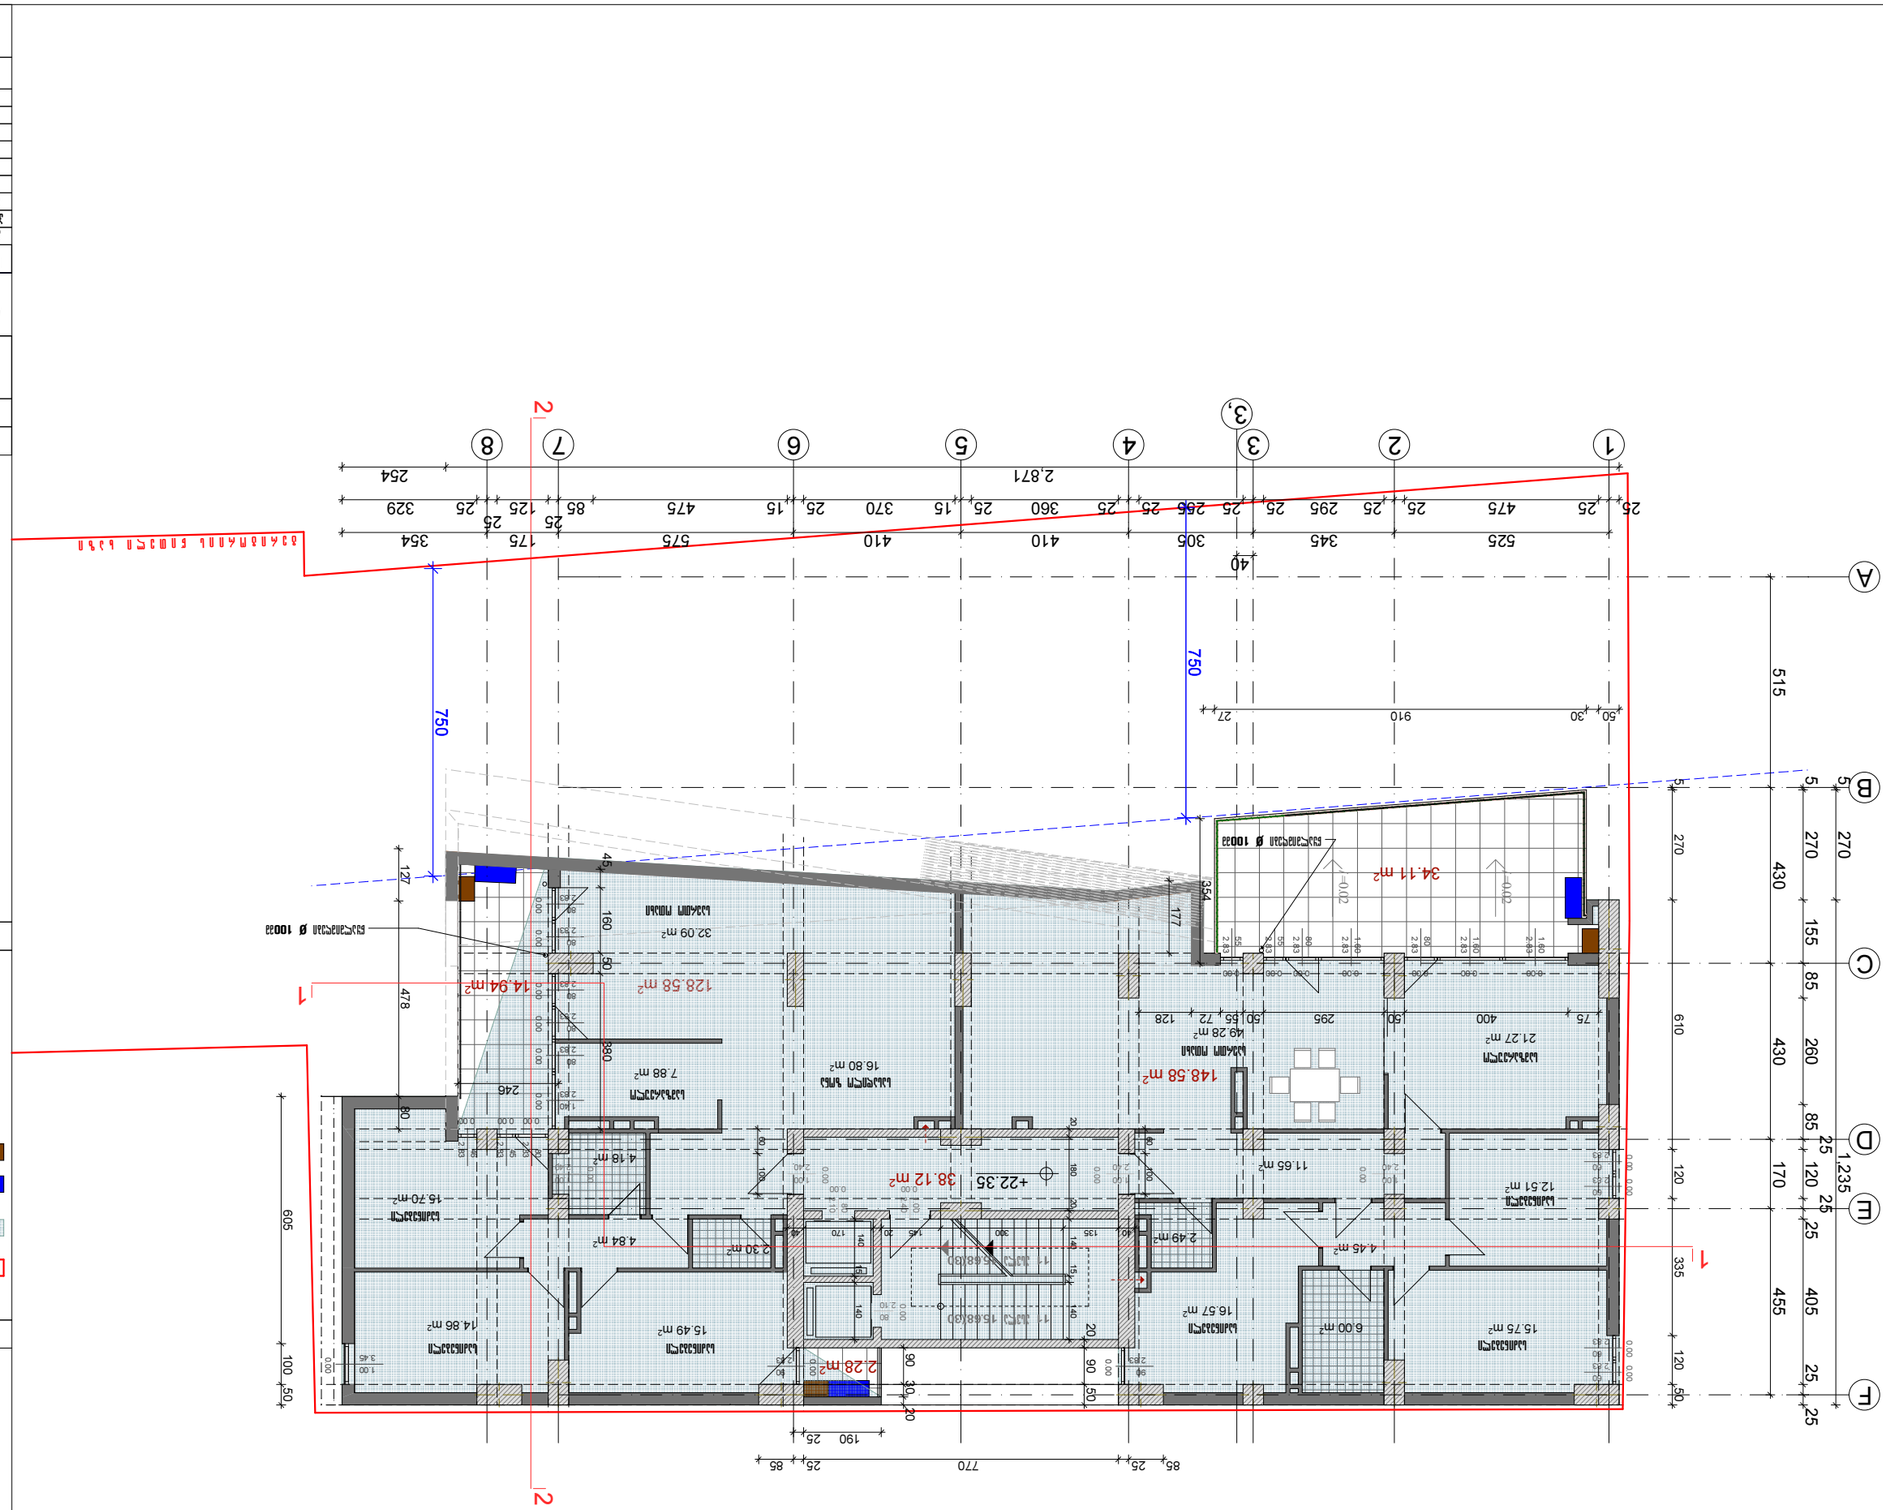
1
2
3
4
5
6
7
8
A
B
C
D
E
F
1,235
2.871
254
329
25
354
175
575
410
305
345
525
475
295
265
360
370
410
515
750
605
610
335
455
405
430
270
155
85
260
170
120
100
50
40
127
478
246
80
160
354
177
380
38.12 m²
+22.35
148.58 m²
128.58 m²
34.11 m²
14.94 m²
32.09 m²
16.80 m²
15.49 m²
14.86 m²
15.70 m²
16.57 m²
15.75 m²
12.51 m²
21.27 m²
11.65 m²
6.00 m²
4.45 m²
2.49 m²
4.84 m²
4.18 m²
2.30 m²
7.88 m²
2.28 m
770
190
85
25
30
910
50
27
40
50
295
400
75
128
72
55
50
49.28 m²

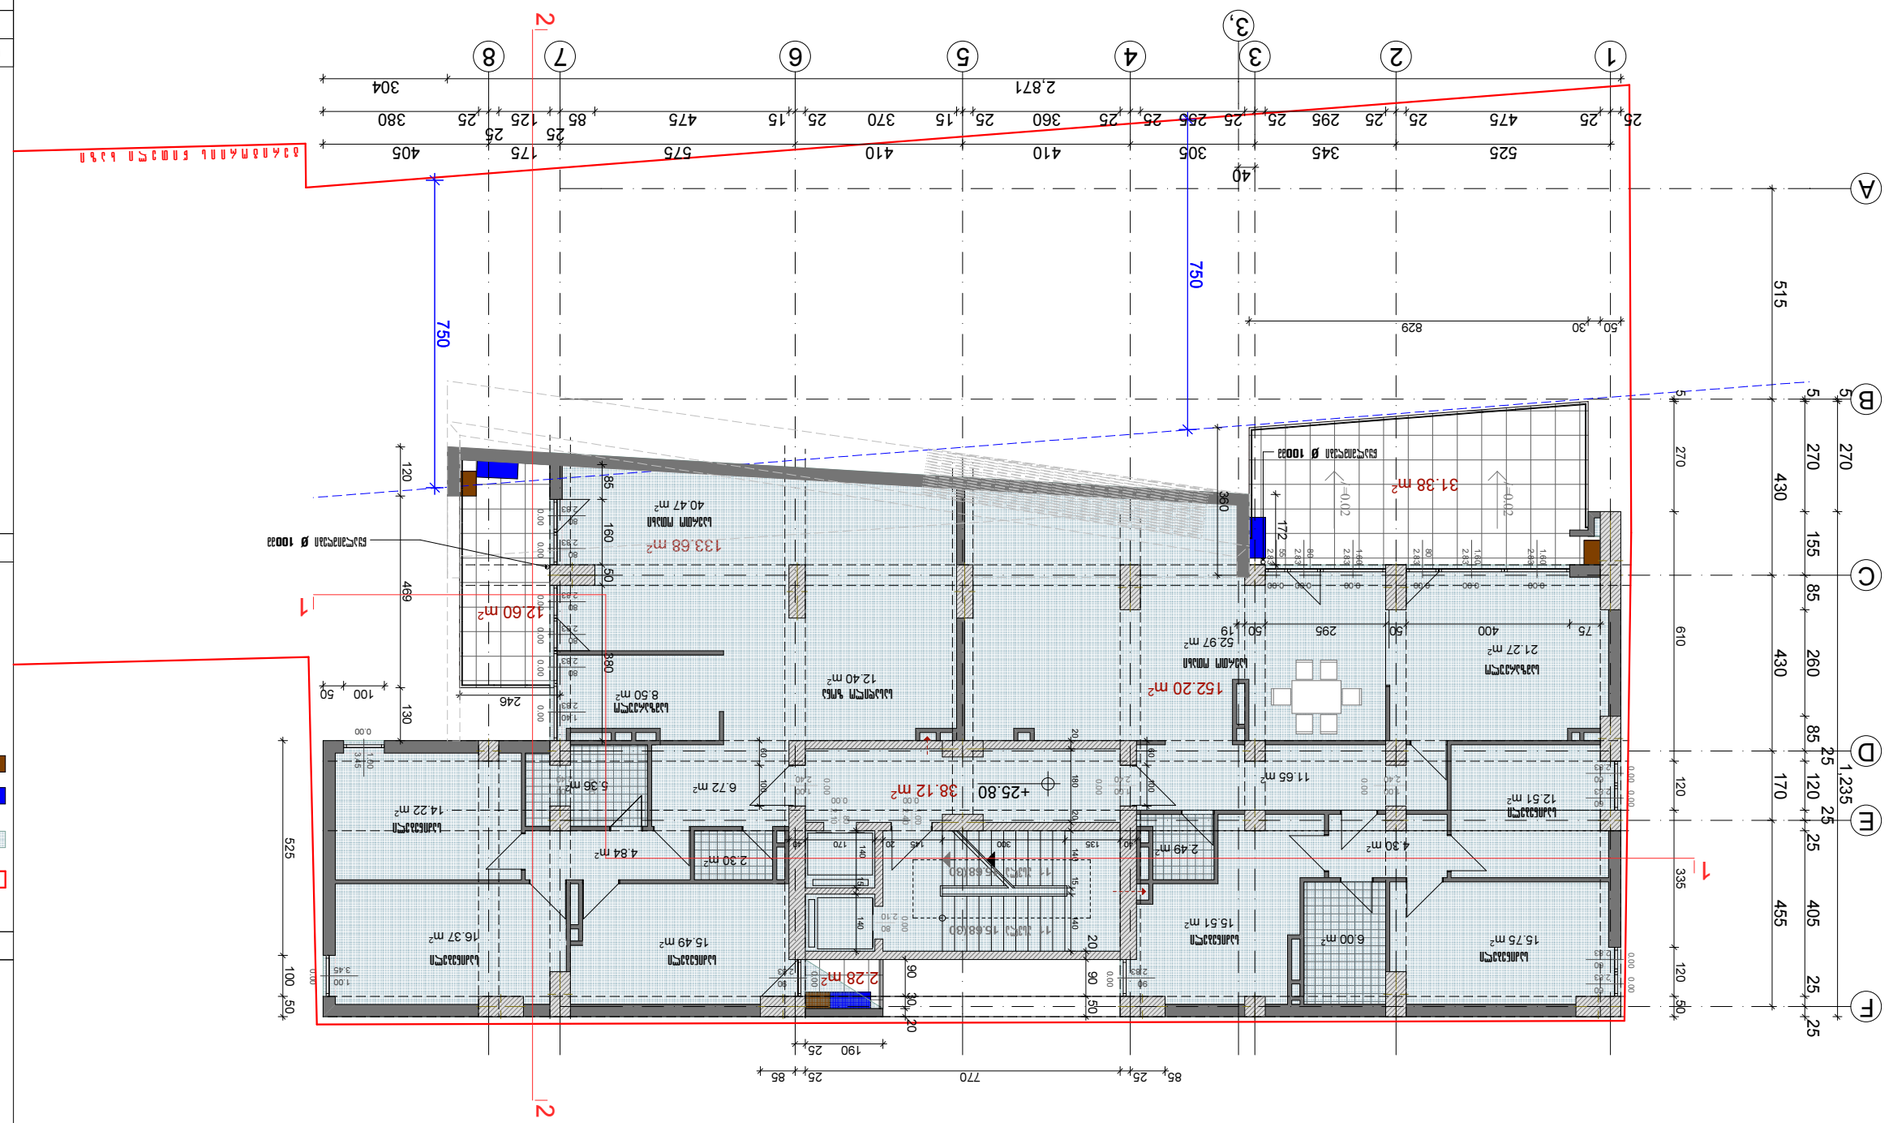
1
2
3
4
5
6
7
8
A
B
C
D
E
F
2.871
304
25 475 25 295 25 345 25 525
380 25 25 405 25 175 25 85 25 575 25 475 15 25 370 15 25 360 25 25 410 25 25 305 25 410
40
750
750
515
50 30 829
270 270 270 430 155 85 430 260 85 610 120 335 120 50
1,235
25 120 25 25 405 455 25 25
120 469 130
100 50
246
380
160 50 85
525
100 50
190 25 25 770 85 25 85
12.60 m²
133.68 m²
40.47 m²
31.38 m²
0.02
Ø 10023
152.20 m²
12.40 m²
8.50 m²
52.97 m²
21.27 m²
38.12 m²
+25.80
11.66 m
6.72 m²
5.36 m
14.22 m²
4.84 m²
2.30 m²
2.49 m²
4.30 m²
12.51 m²
15.51 m²
6.00 m²
15.75 m²
15.49 m²
16.37 m²
2.28 m
0.00

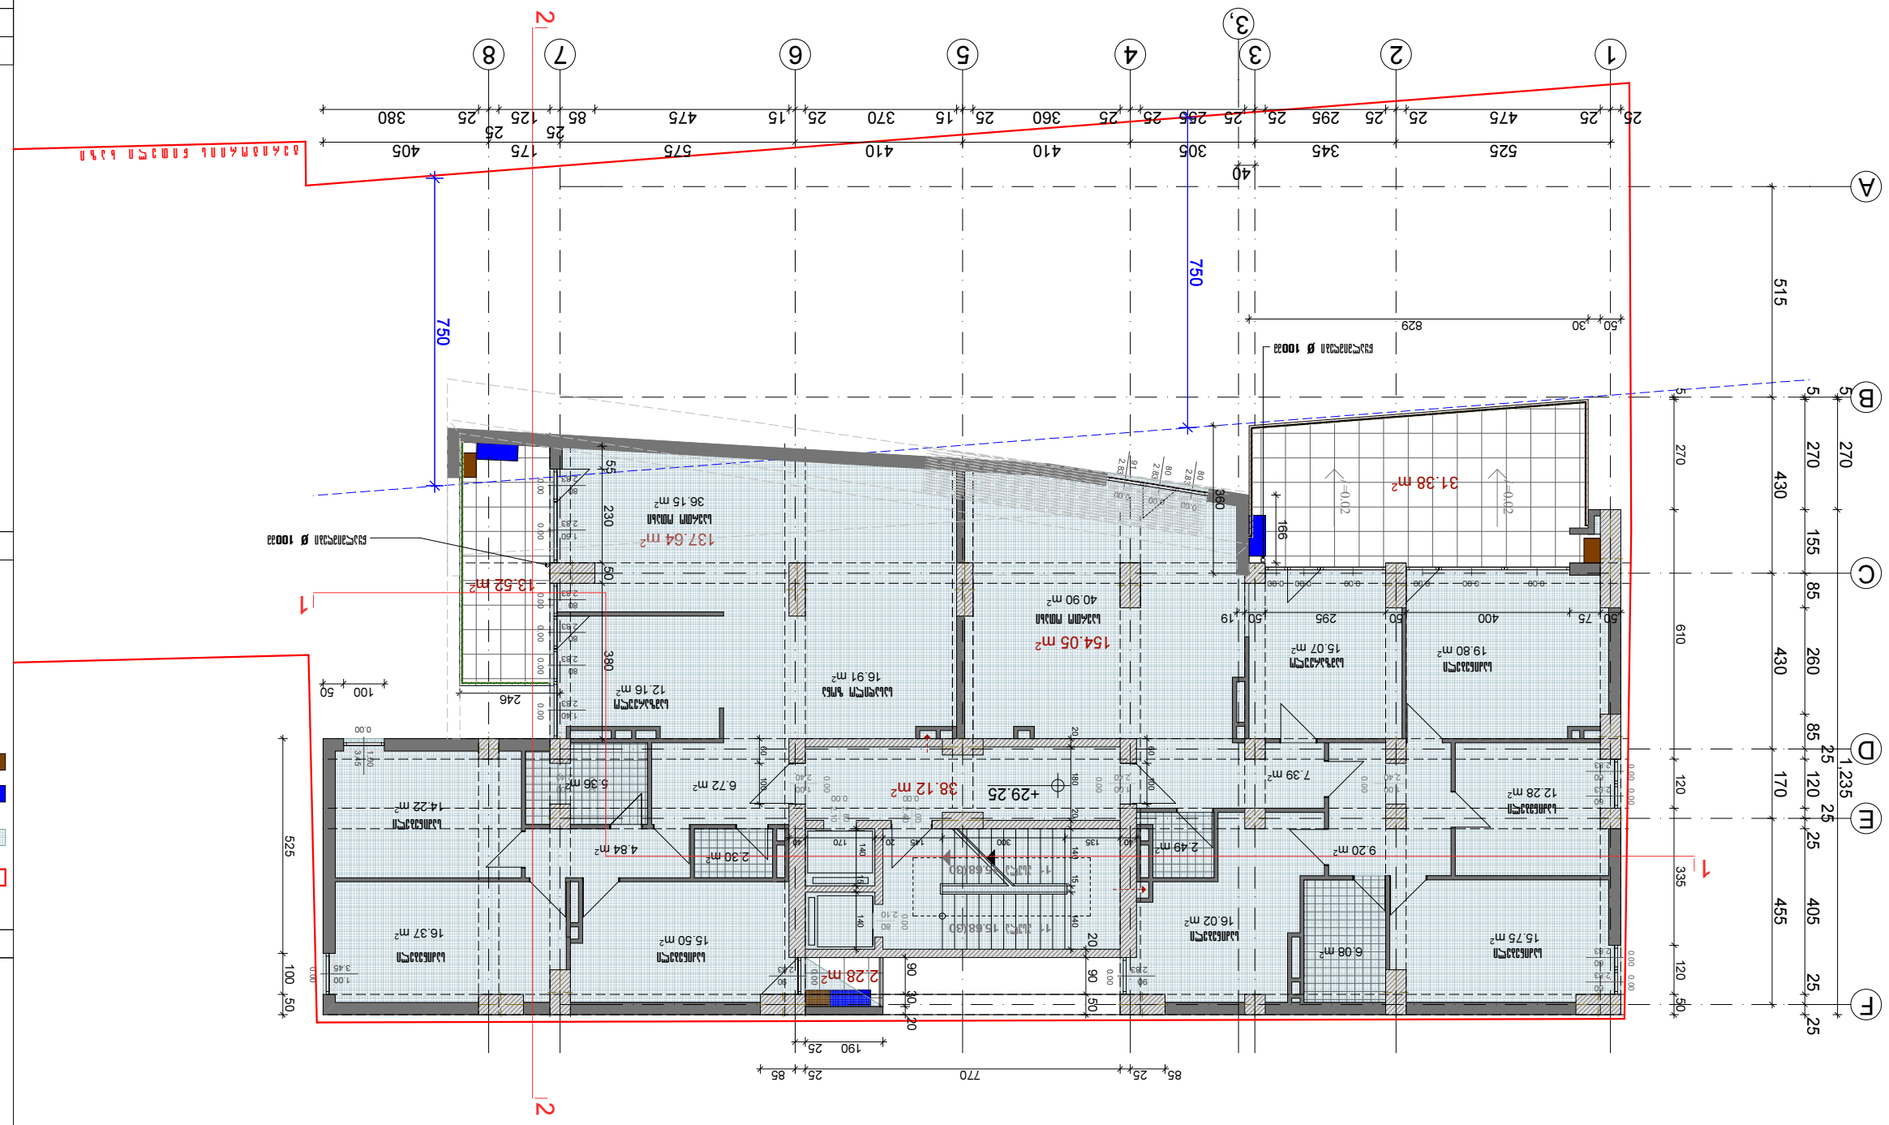
1
2
3
4
5
6
7
8
A
B
C
D
E
F

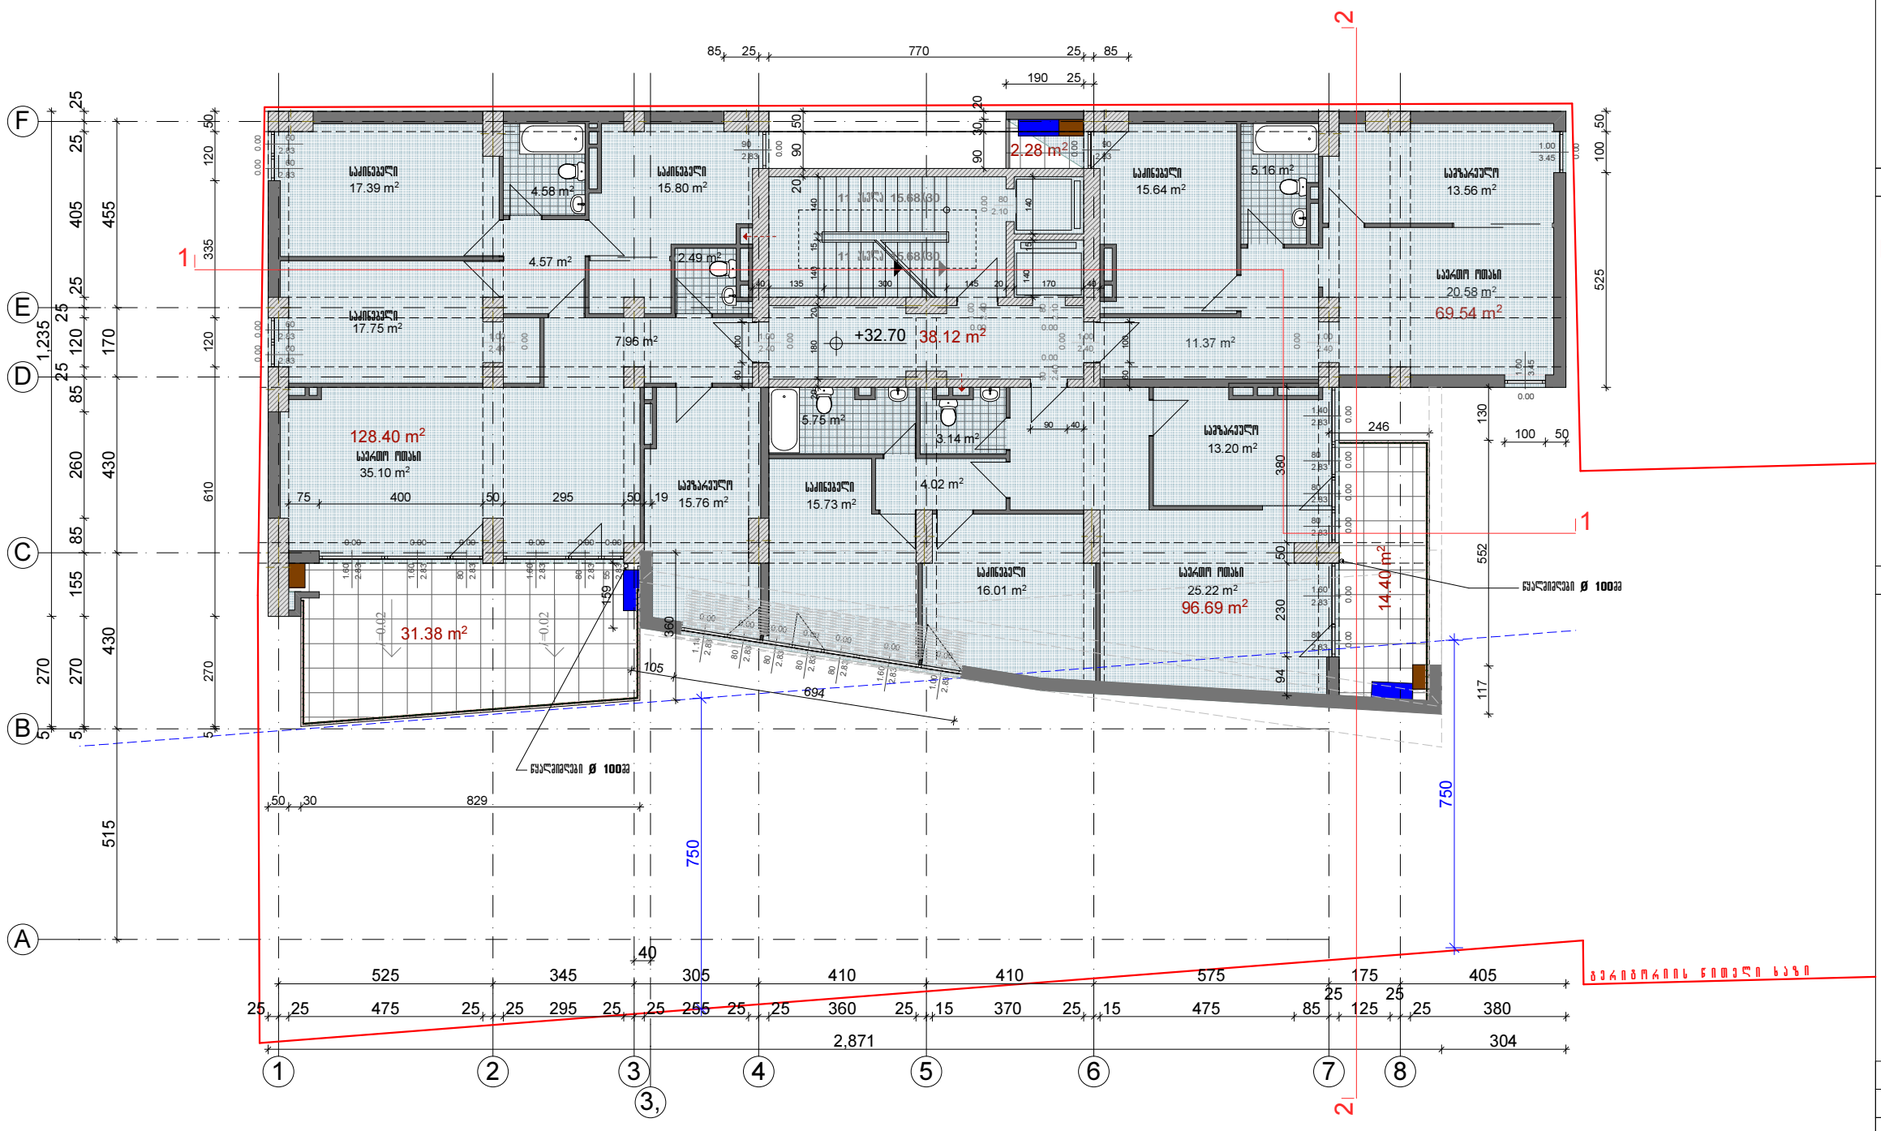

ფირფასი A-3	მარტი 2013	

არქიტექტურული ელემენტები

- მეზობლის ნიშნული ნაზი
- განაშენიანების ინტენსივობის კოეფიციენტის საანგარიშო ფართობი სართულზე - 365.88 m²
- კონდიციონერის გარე ბლოკებისთვის ადგილი
- ქვაბის ადგილი

შენიშვნა

დამკვეთი შ.პ.ს. ალისი		პროექტის	ავარჯიშის ქN 6
შემსრულებელი დამკვეთთან		სქელმწერა	

პროექტის დასახელება
საცხოვრებელი სახლი ავარჯიშის ქN 6

ა ქ ნ ი ნ ი
ყაზბეგის გამზირი N 24
ტელ: 24 17 17

თანამდებობა	გვარი	ხელმოწერა	თარიღი
არქიტექტორი	ნ. ქოსოლიშვილი		
არქიტექტორი	ზ. ასანიშვილი		
კონსტრუქტორი	ა. ბერიშვილი		

სართულის ნიშნული +32.70 ნიშნულზე		1:150
სპეციალ.	შენობის	სულ შენობ.

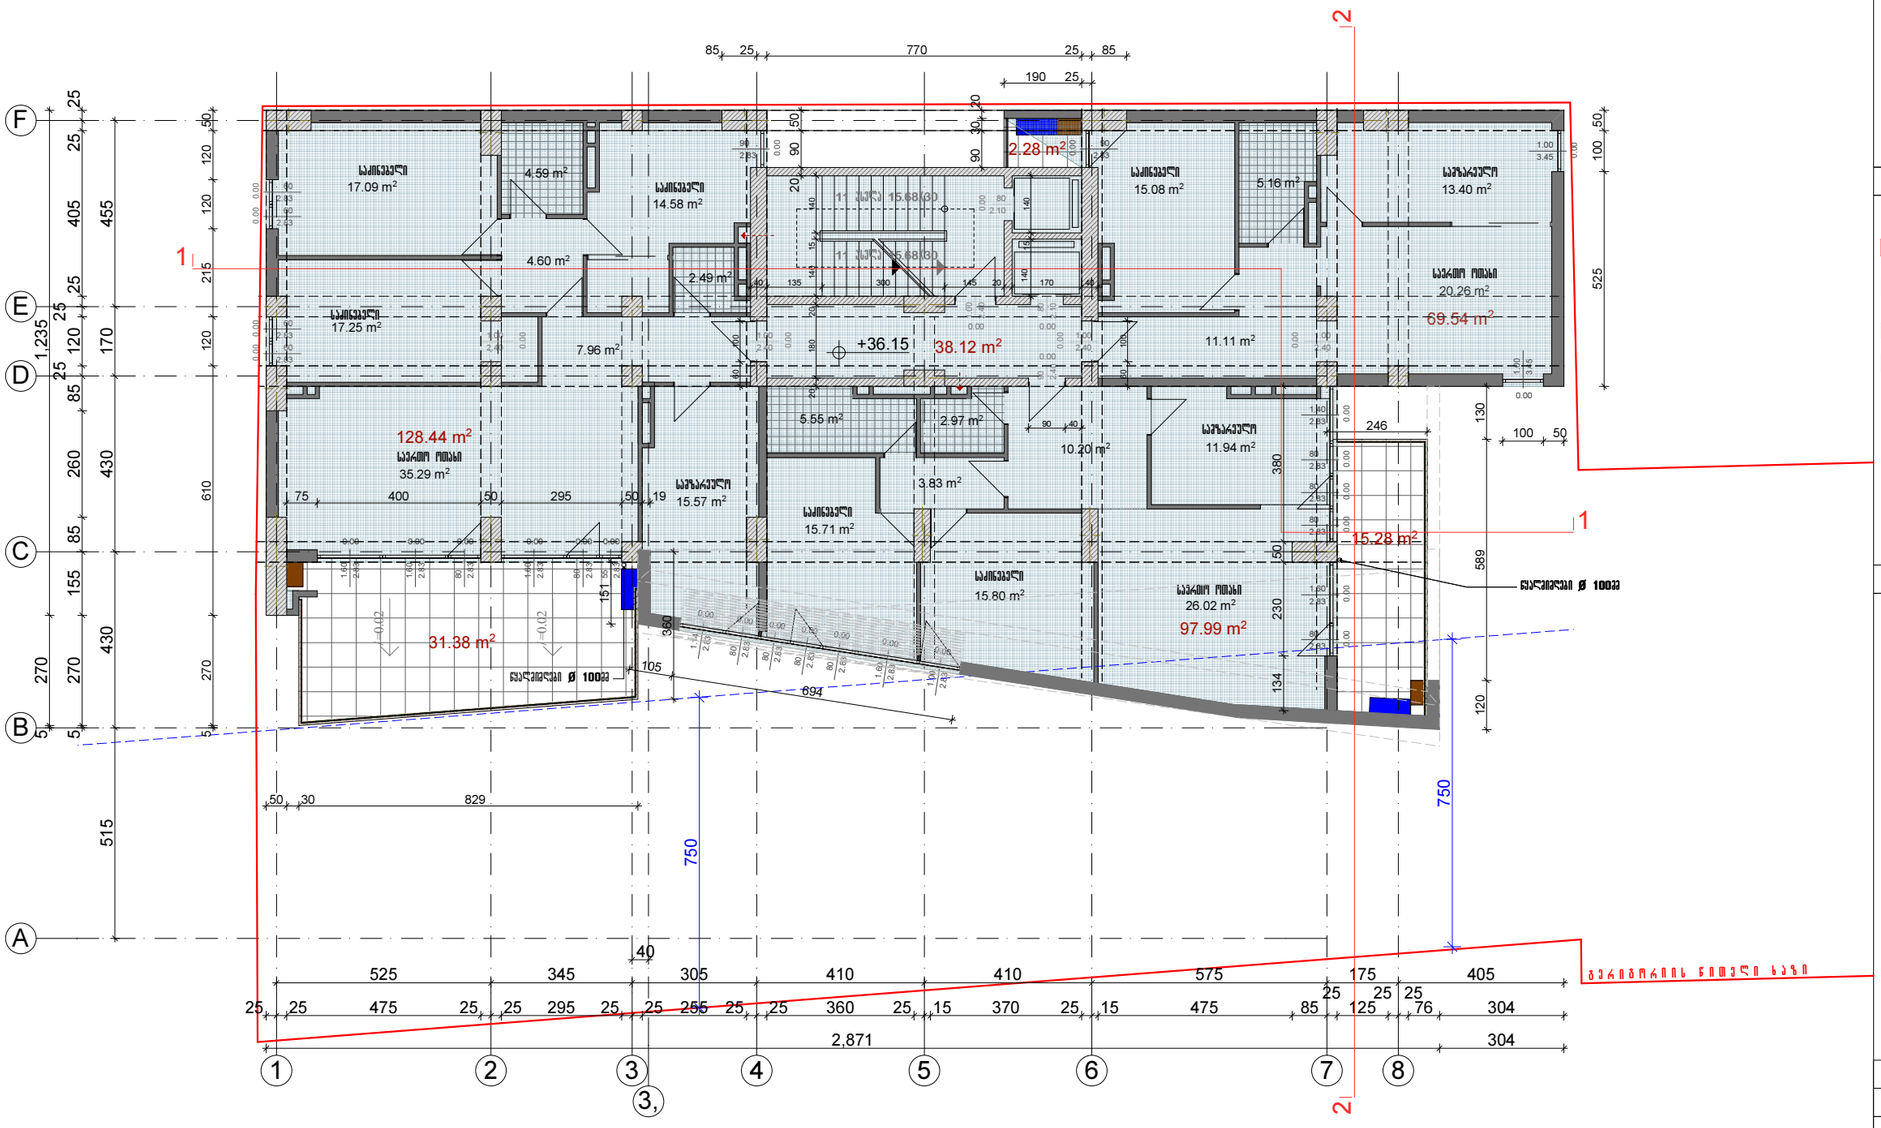

ფირფასი A-3	თებერვალი 2013	

არქიტექტურული ნაწილი

- მშენებარე სართულის ნიშნული ნაჯა
- განაშენიანების ინტენსივობის კოეფიციენტის საანგარიშო ფართობი სართულზე - 366.97 m²
- კონსტრუქციის გარე ბრტყელების ღიობი
- ჭუჭის ღიობი

ვენტილაცია

დამკვეთი	შ.პ.ს. ალისი	მისამართი	ქარბოზის ქN 6
შემსრულებელი დამკვეთისა		ხელშეკრულ	

პროექტის დასახელება
სახლი ქარბოზის ქN 6

არქიტექტორი	ნ. ჭილაშვილი
არქიტექტორი	გ. ასანიშვილი
მშენებარე	ა. გელოშვილი

ავტორი

ყაზბეგის გამზირი N 24
ტელ: 24 17 17

თანამდებობა	გვარი	ხელმოწერა	თარიღი
არქიტექტორი	ნ. ჭილაშვილი		
არქიტექტორი	გ. ასანიშვილი		
მშენებარე	ა. გელოშვილი		

სართულის გეგმა +36.15 ნიშნულზე		1:150
სტადია არ.	ფურცელი	ფურც ფურც.

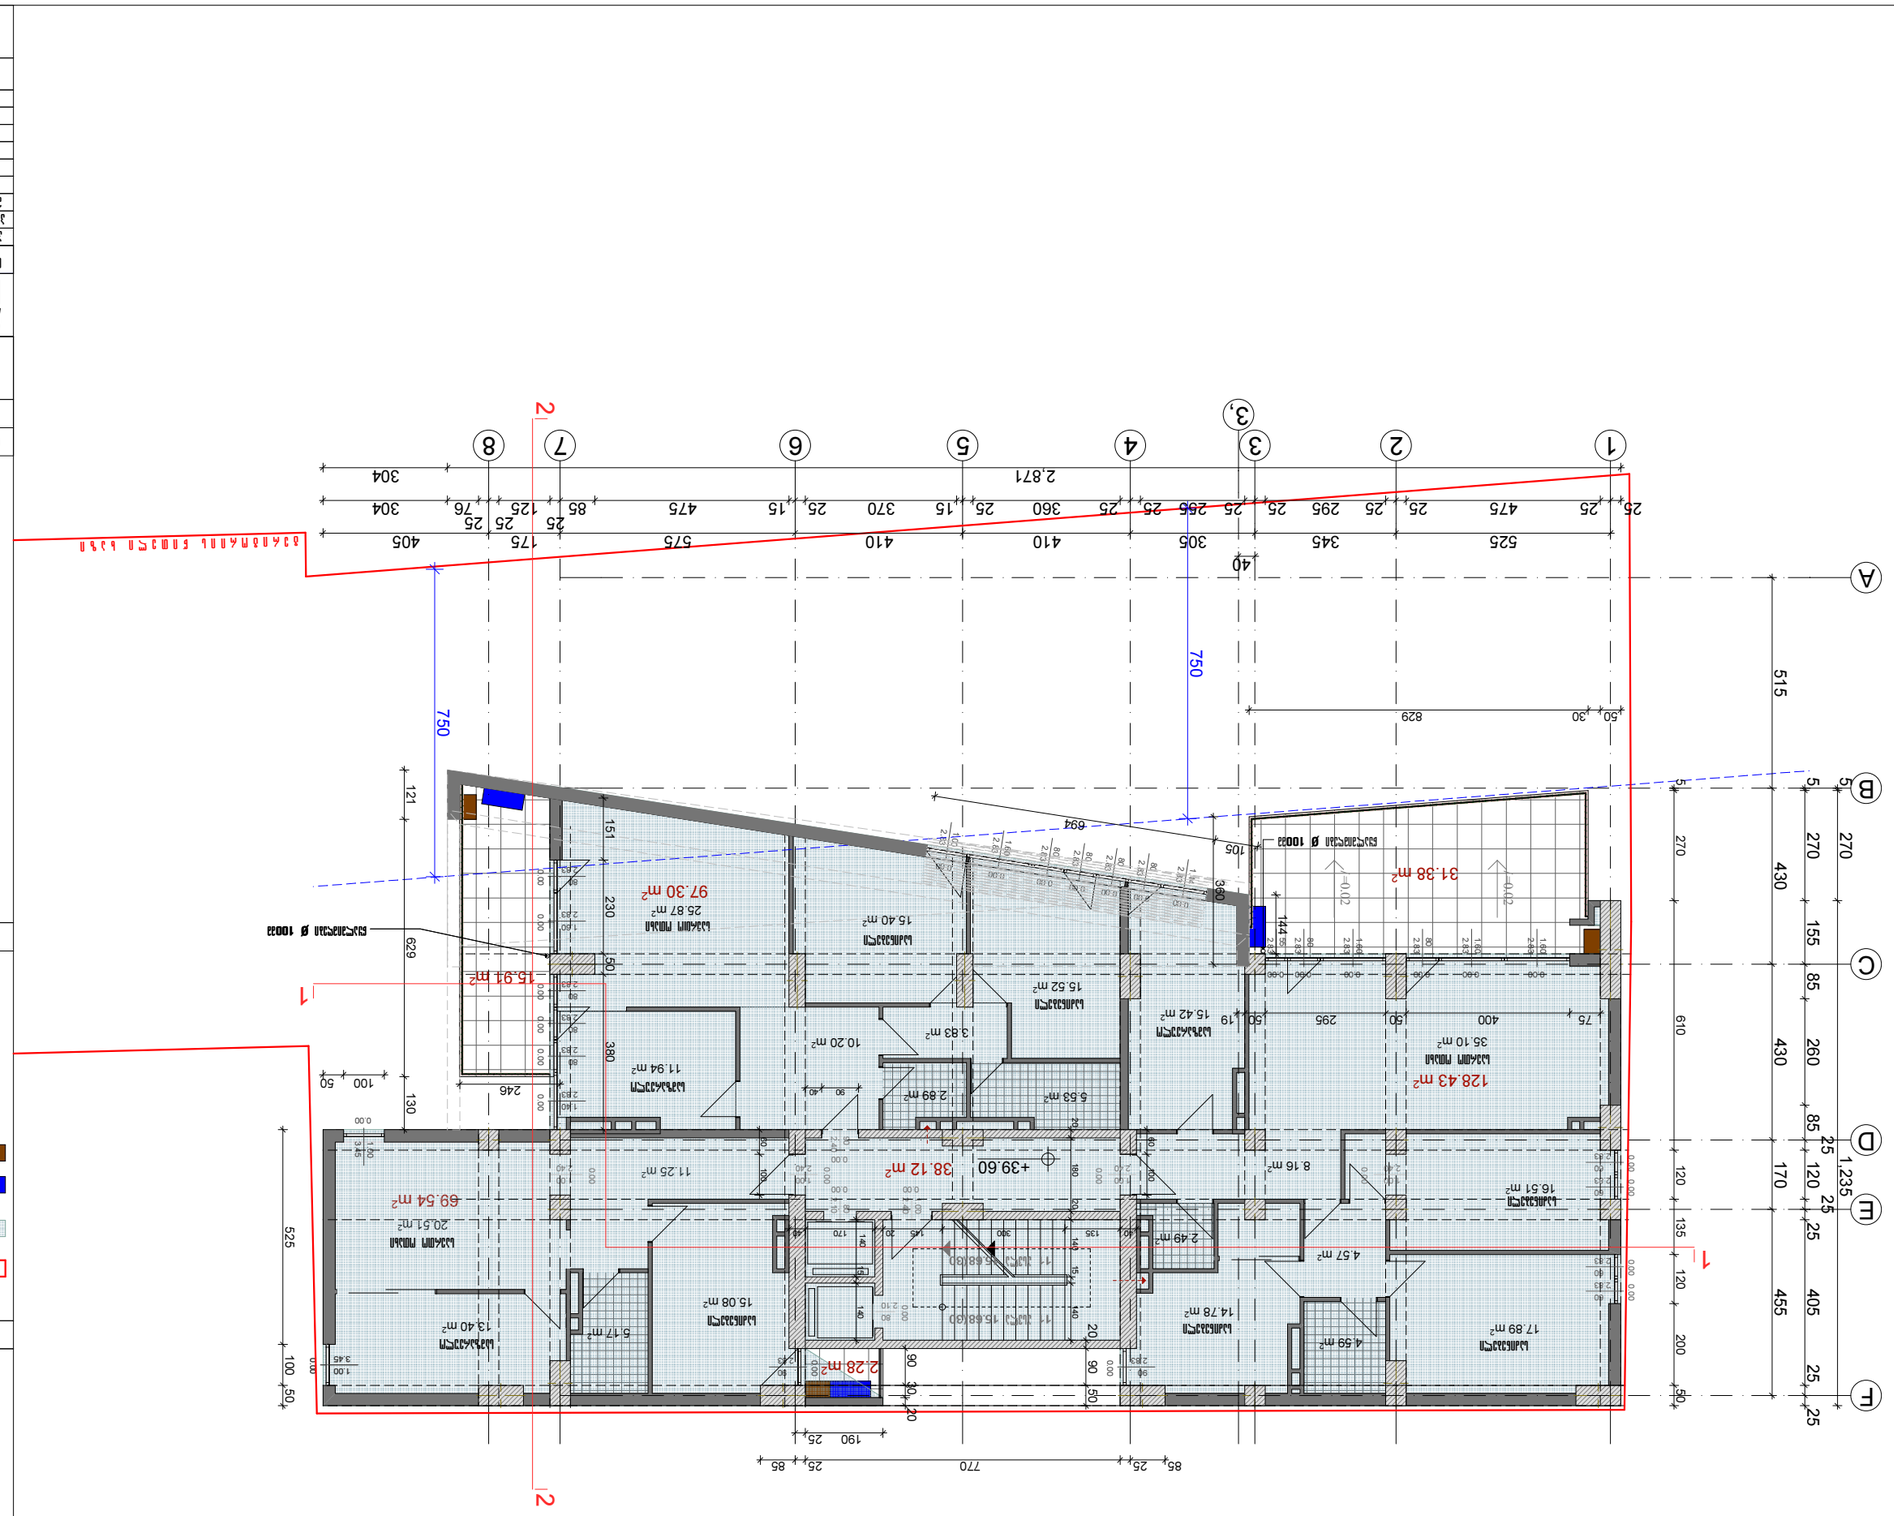
A
B
C
D
E
F
1
2
3
1
2
3
4
5
6
7
8
2.871
304
25 475 25 525 25 295 25 345 25 266 25 305 25 360 25 370 15 410 25 410 15 575 475 85 25 125 25 175 76 25 304 405
40
750
750
515
270
270
430
155
85
260
85
25
120
25
1,235
170
25
405
25
455
610
120
135
120
200
50
525
100
50
629
121
151
230
380
246
130
100
50
693
105
380
144
144
50
295
50
19
75
400
50
829
50
30
90
90
30
20
20
90
50
190
25
85
770
25
85
97.30 m²
25.87 m²
15.40 m²
15.52 m²
3.83 m²
10.20 m²
11.94 m²
2.89 m²
5.55 m²
15.42 m²
31.38 m²
35.10 m²
128.43 m²
8.16 m²
16.51 m²
15.91 m²
38.12 m²
+39.60
11.25 m²
69.54 m²
20.51 m²
2.49 m²
4.57 m²
15.08 m²
13.40 m²
5.17 m²
14.78 m²
4.59 m²
17.89 m²
2.28 m²

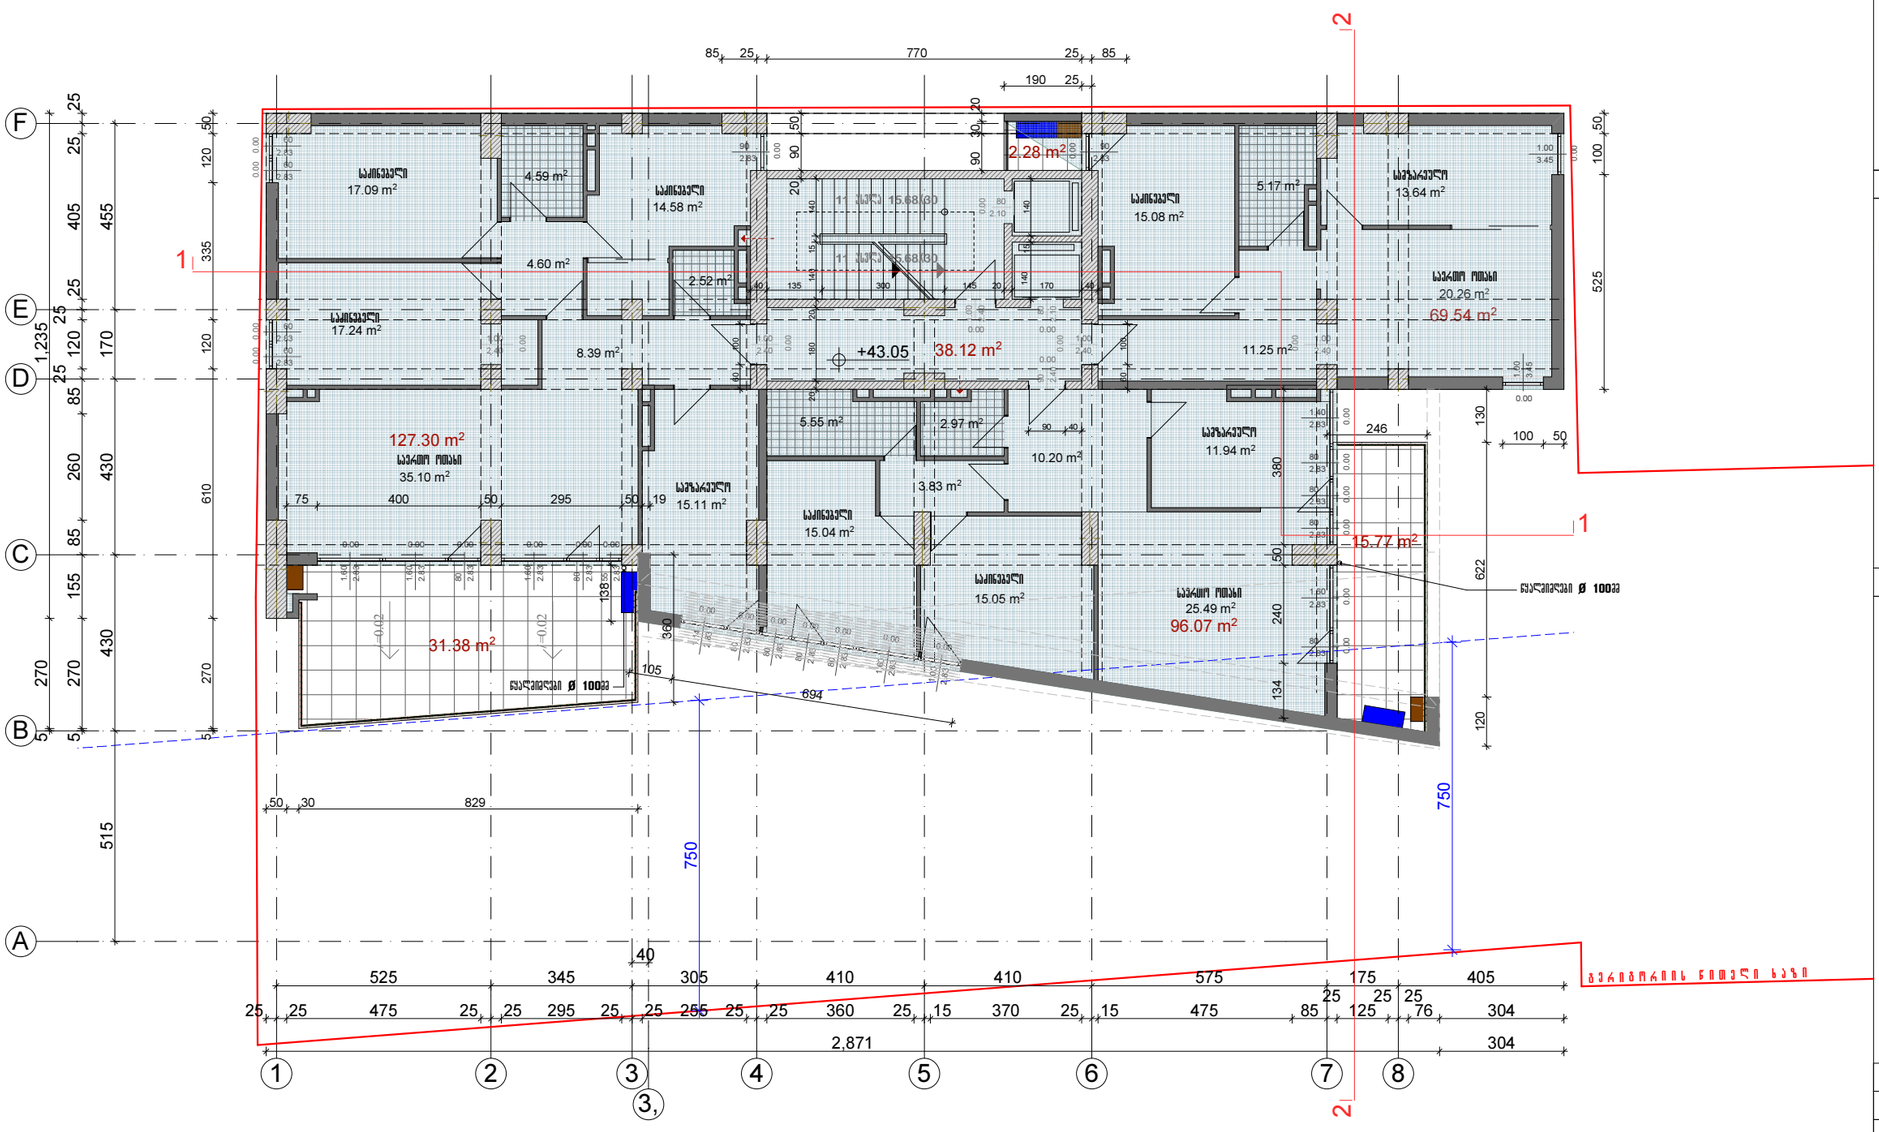
+43.05
38.12 m²
2.28 m²
127.30 m²
31.38 m²
15.77 m²
96.07 m²
69.54 m²

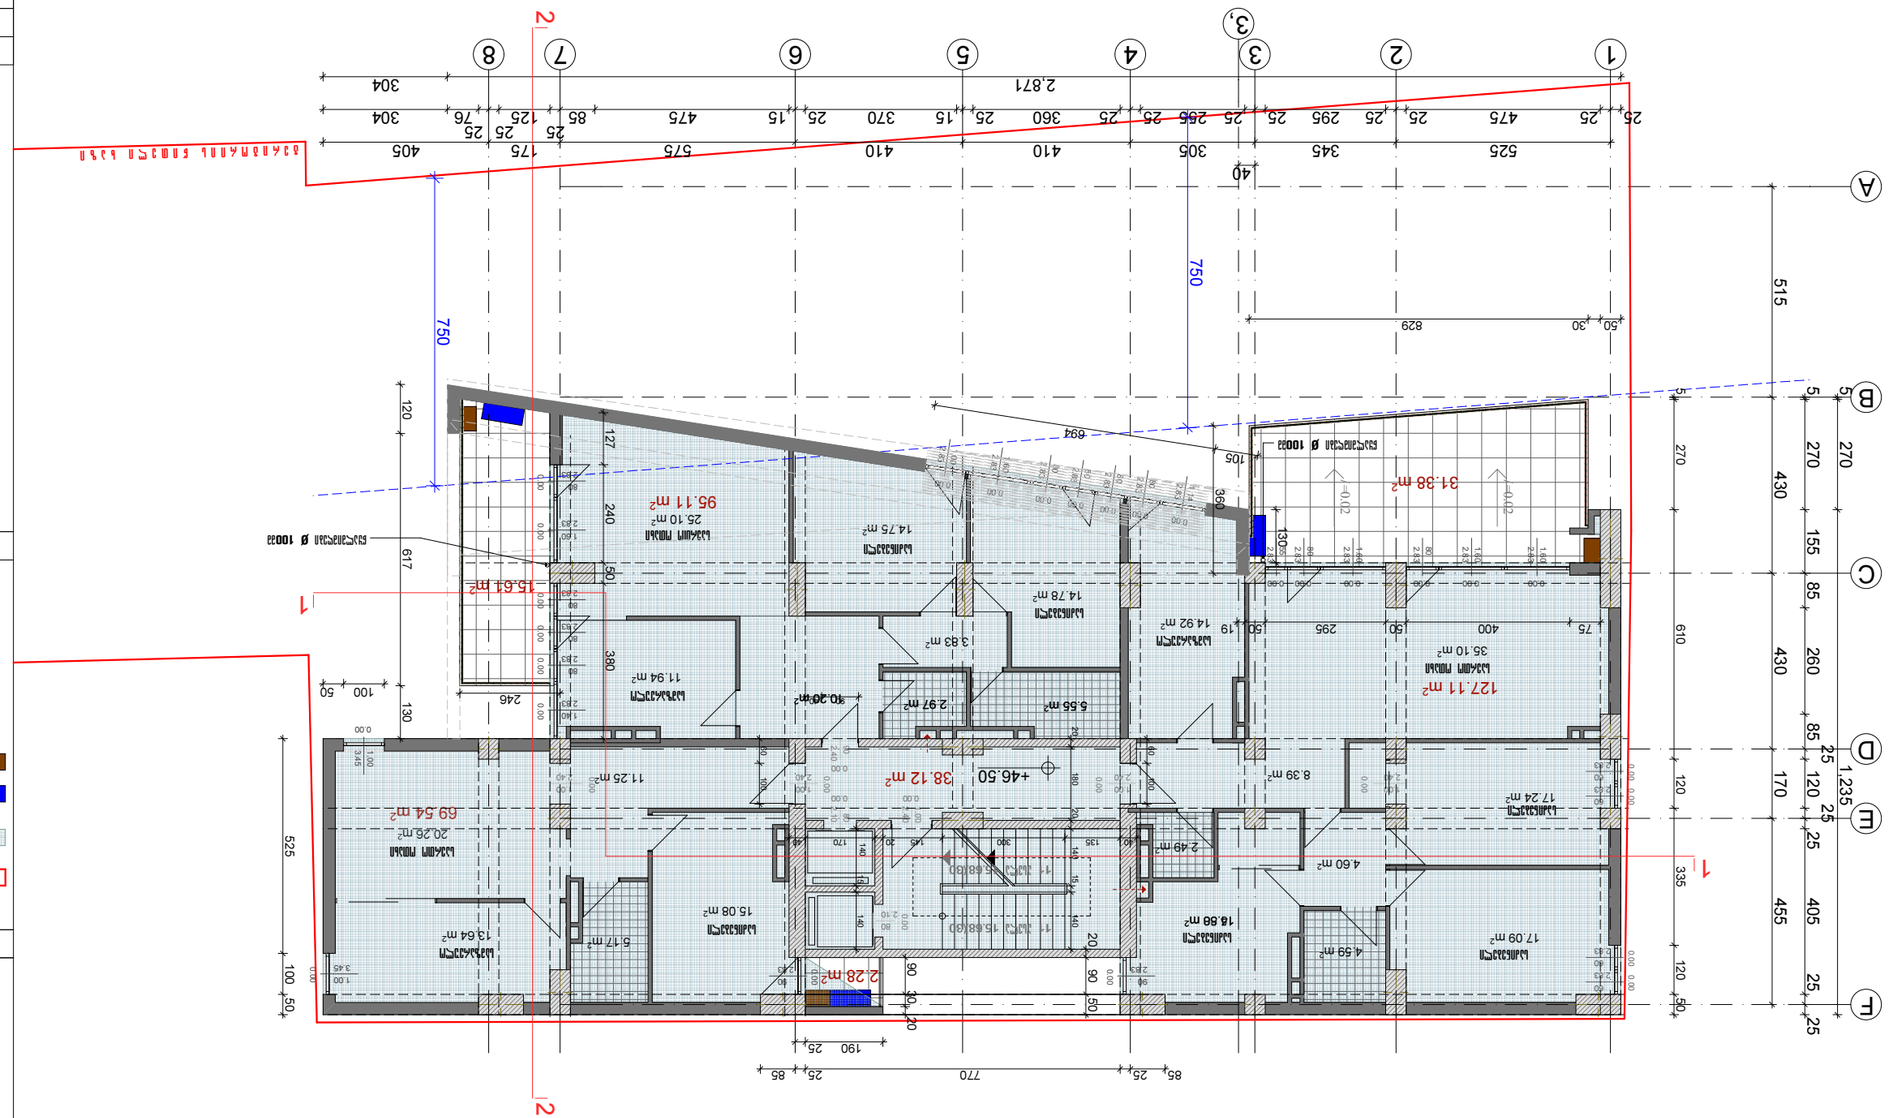
1
2
3
A
B
C
D
E
F
1.235
2.871
95.11 m²
25.10 m²
14.75 m²
14.78 m²
14.92 m²
31.38 m²
35.10 m²
127.11 m²
38.12 m²
+46.50
69.54 m²
20.26 m²
11.94 m²
11.25 m²
13.64 m²
15.08 m²
5.17 m²
2.97 m²
5.55 m²
3.83 m²
8.39 m²
2.49 m²
4.60 m²
4.59 m²
18.88 m²
17.09 m²
17.24 m²
15.61 m²
2.28 m
10.20 m²
Ø 10022

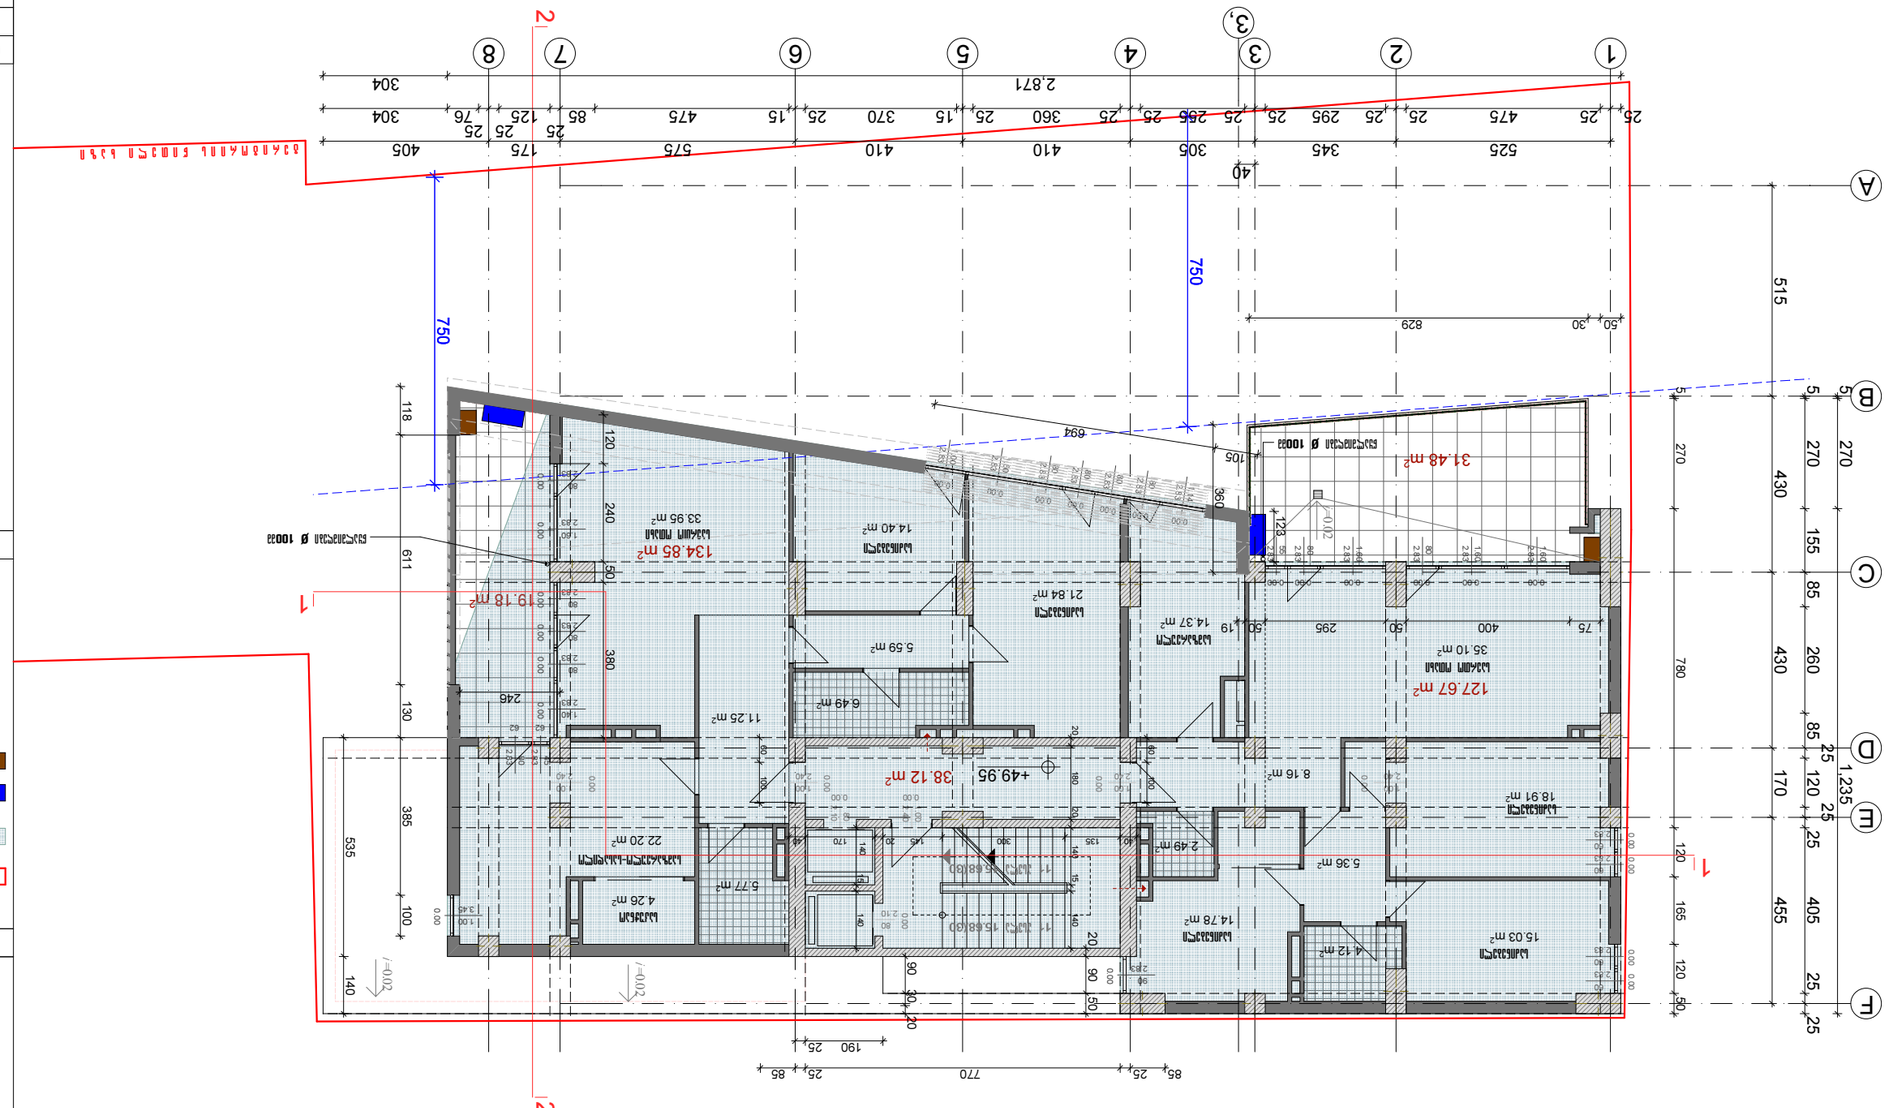
A
B
C
D
E
1
2
3
4
5
6
7
8
1,235
515
750
750
40
304
2.871
1
2
3
4
5
6
7
8
25 475 25 295 25 345 25 525
25 25 85 125 25 175 575 25 15 410 25 15 410 25 25 305 25 360 25 15 370 25 15 475 25 76 304
829
50 30
105
692
360
240
120
118
611
130
385
100
140
535
380
246
50
60
123
19
50
295
50
75
400
105
270
270
430
155
85
260
85
430
25
120
25
170
25
405
455
25
165
120
50
780
120
190 25
770
85 25 85
31.48 m²
127.67 m²
35.10 m²
134.85 m²
33.95 m²
19.18 m²
38.12 m²
+49.95
14.40 m²
21.84 m²
14.37 m²
5.59 m²
6.49 m²
11.25 m²
8.16 m²
18.91 m²
2.49 m²
5.36 m²
14.78 m²
15.03 m²
4.12 m²
22.20 m²
4.26 m²
5.77 m²
2/=0.02
1/=0.02
1/=0.02
2/=0.02

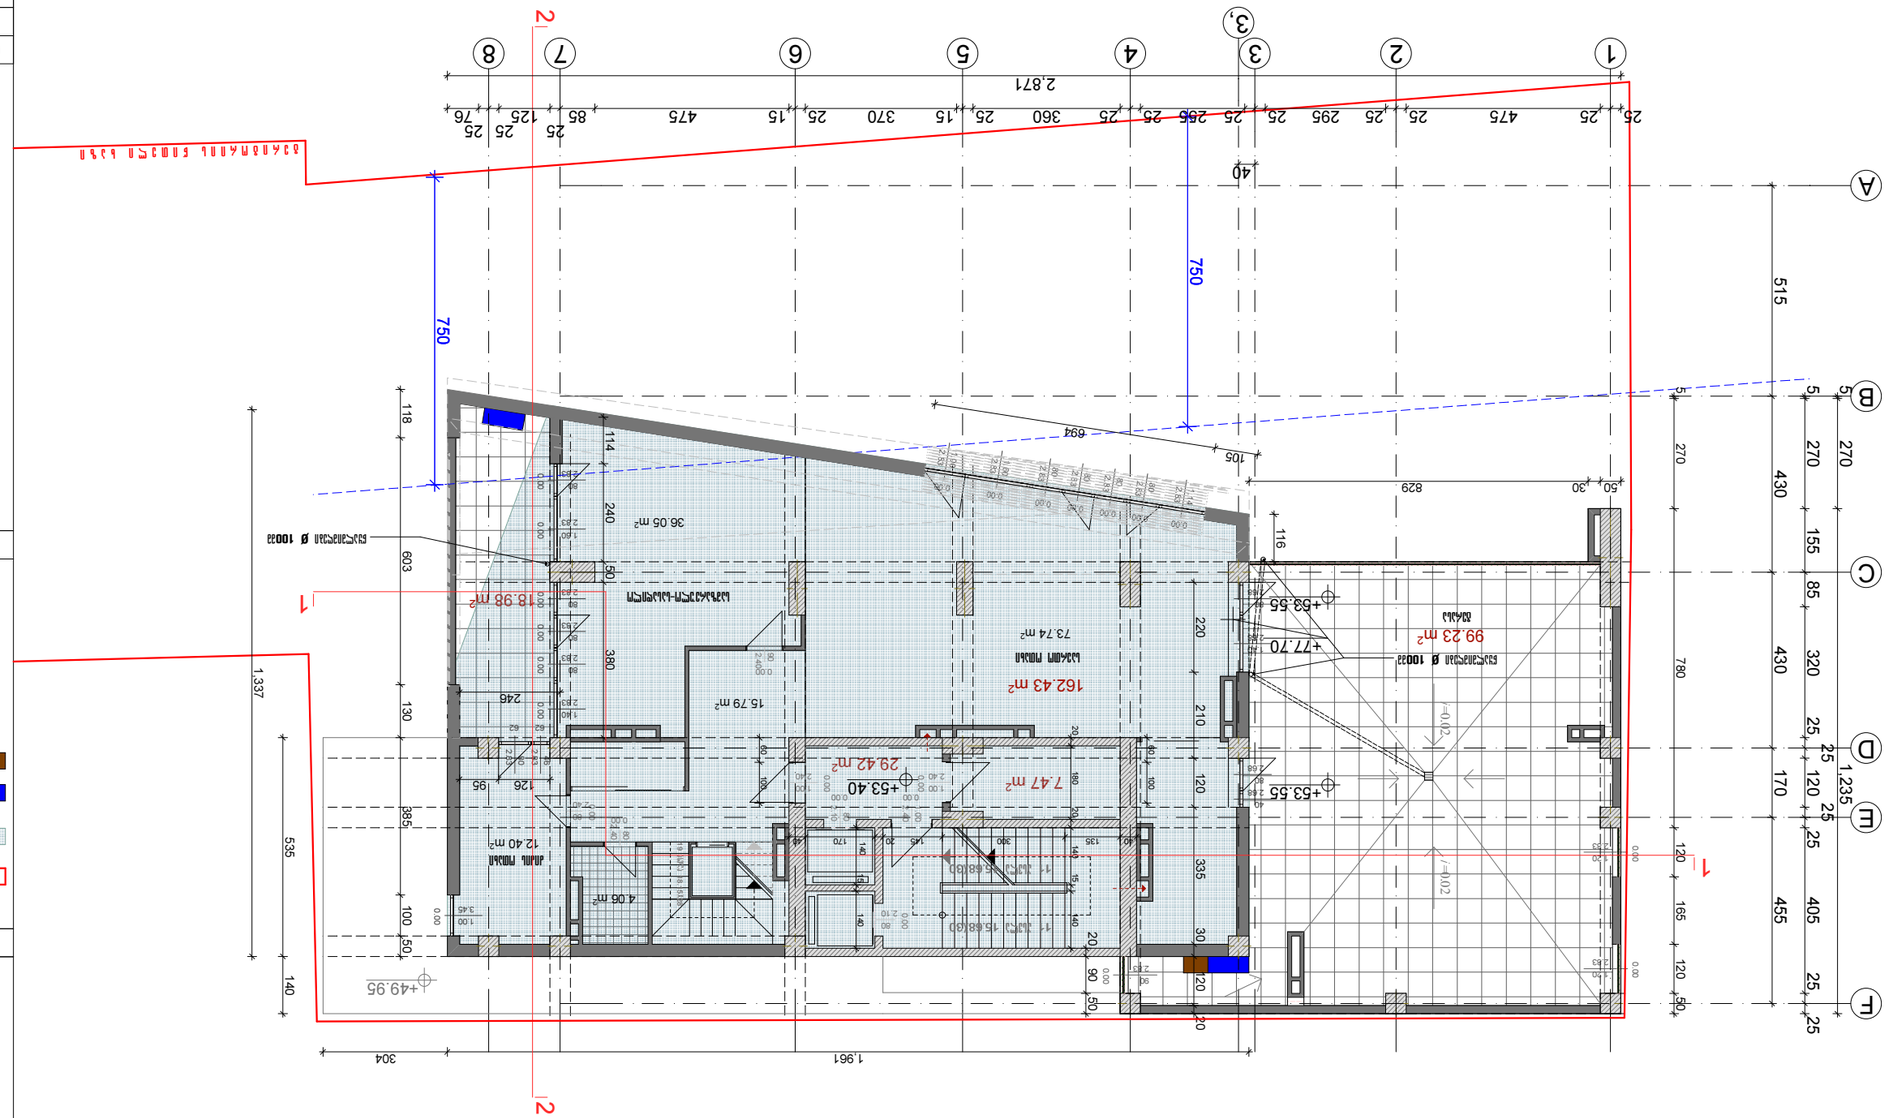
2.871
1.961
1,337
1,235
36.05 m²
162.43 m²
99.23 m²
73.74 m²
29.42 m²
18.98 m²
15.79 m²
12.40 m²
7.47 m²
4.06 m
+49.95
+53.40
+53.55
+58.55
+77.70
750
692
105
515
430
270
155
85
320
25
120
455
405
780
535
385
304
603
1337
240
380
220
210
335
130
100
50
140
246
126
95
829
30
118
114
116
Ø 10024
Ø 10024
1:50

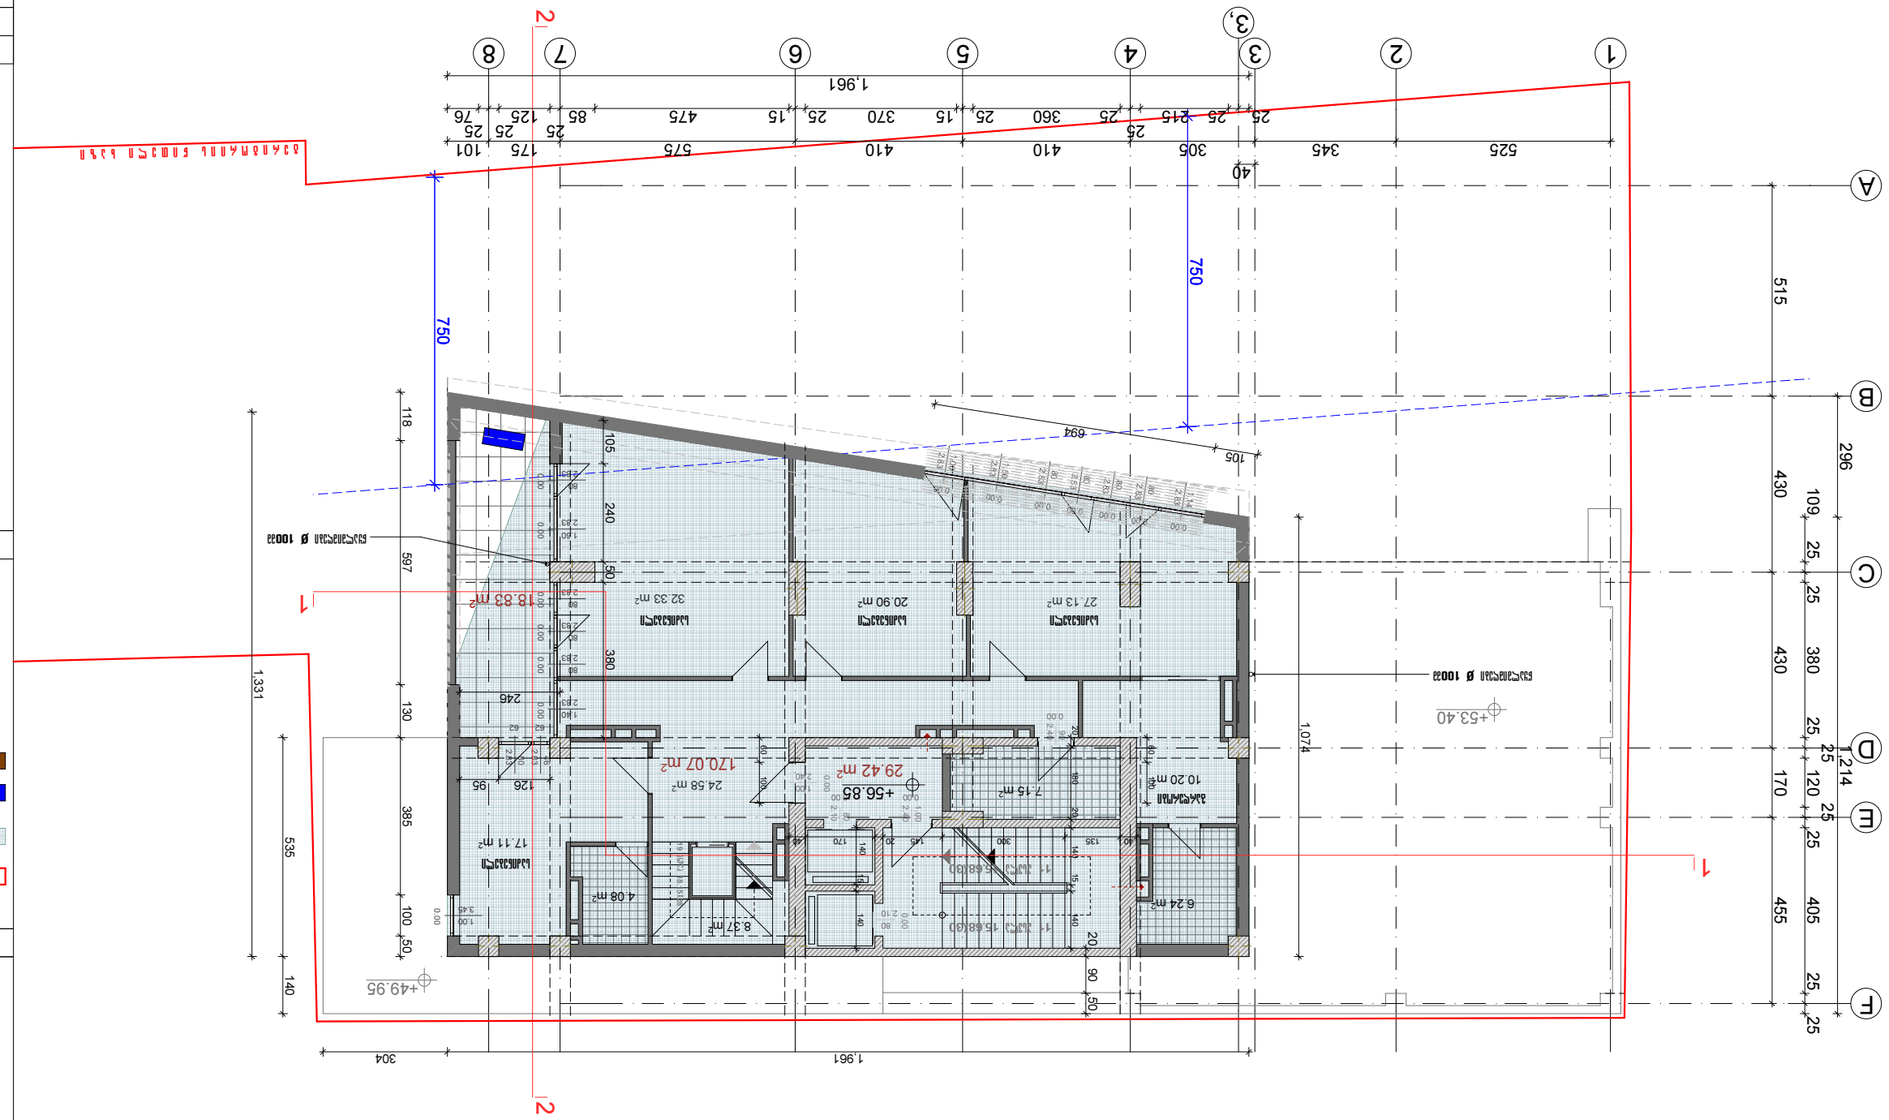
1
2
3
4
5
6
7
8
A
B
C
D
E
F
1,961
1,214
1,074
1,331
750
515
430
296
170
455
405
380
535
385
130
100
50
140
304
246
380
240
105
118
597
693
105
+49.95
+53.40
+56.85
18.83 m²
32.33 m²
20.90 m²
27.13 m²
17.11 m²
4.08 m²
8.37 m²
24.58 m²
170.07 m²
29.42 m²
7.15 m²
10.20 m²
6.24 m²

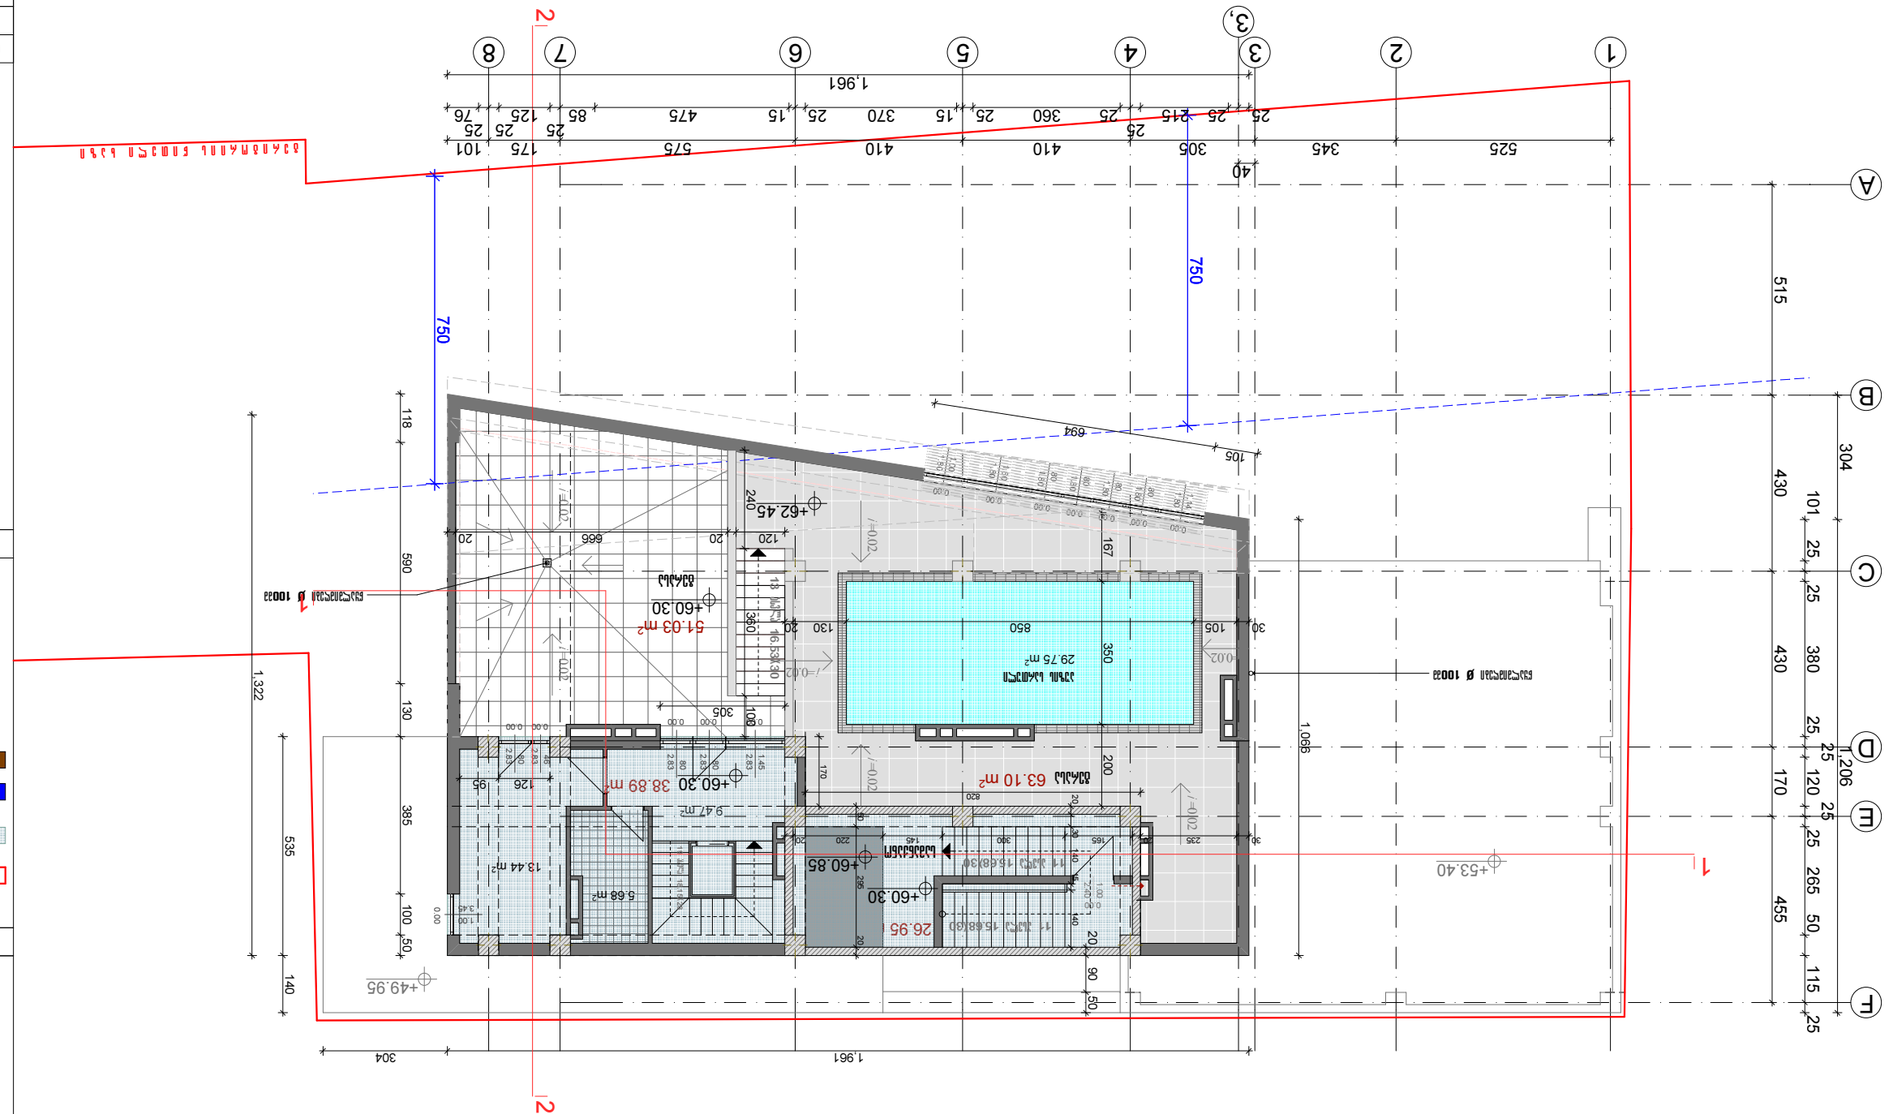
1
2
3
4
5
6
7
8
A
B
C
D
E
F
1,961
1,322
1,206
525
345
305
410
410
575
475
360
370
215
40
750
515
430
304
101
25
380
170
120
265
455
50
115
693
105
118
590
130
385
535
100
50
140
304
240
+62.45
120
666
167
+60.30
51.03 m²
+60.30
38.89 m²
+60.85
63.10 m²
+60.30
26.95
+53.40
+49.95
850
29.75 m²
9.47 m²
13.44 m²
5.68 m²
1.45
2.83
2.80
2.81
0.00
-0.02
-0.07
-0.10
1.00
1.50
1.05
1.40
1.60
2.00
2.50
3.40
Ø 10024
Ø 10024

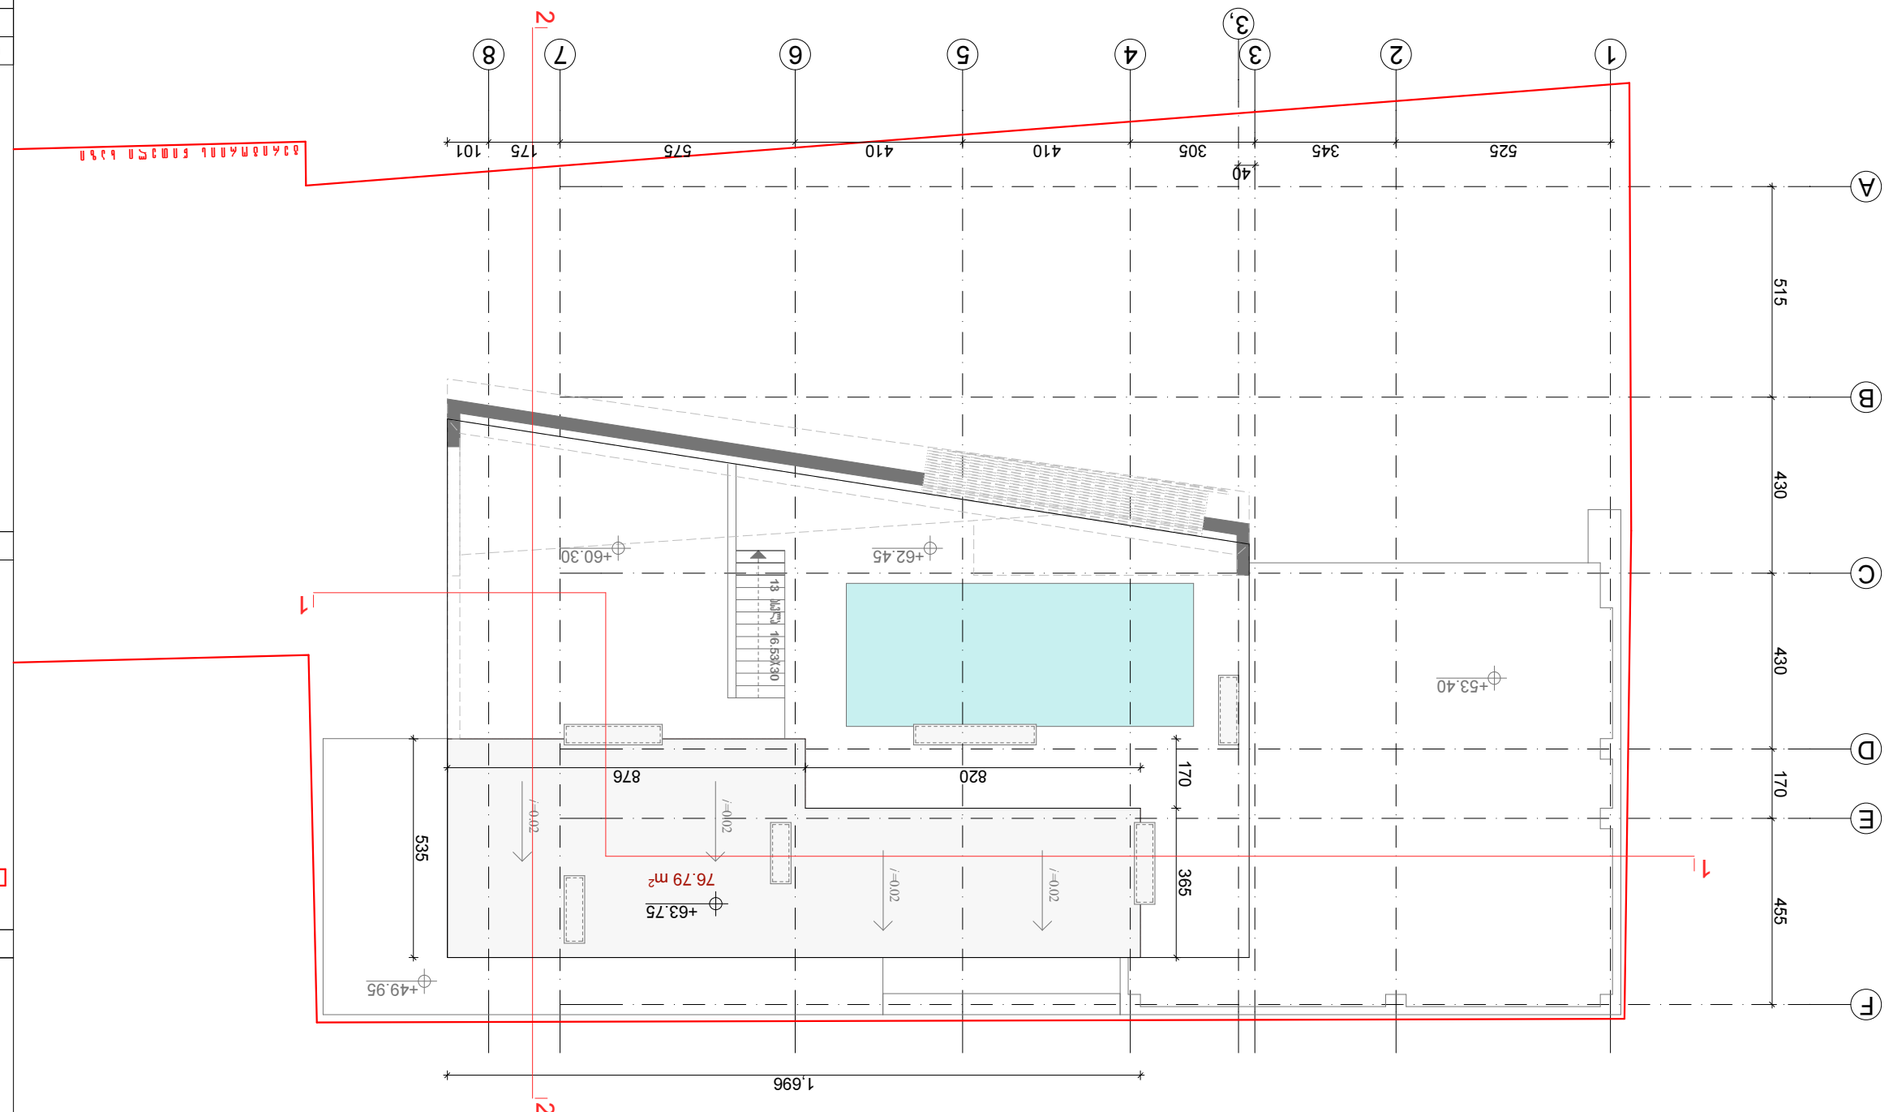
1
2
3
3.
4
5
6
7
8
A
B
C
D
E
F
101
175
575
410
410
305
345
525
40
515
430
170
455
365
170
535
876
820
+60.30
+62.45
+53.40
+49.95
+63.75
76.79 m²
1,696
16.53x30
