
გენგეგმა
მ. 1:500

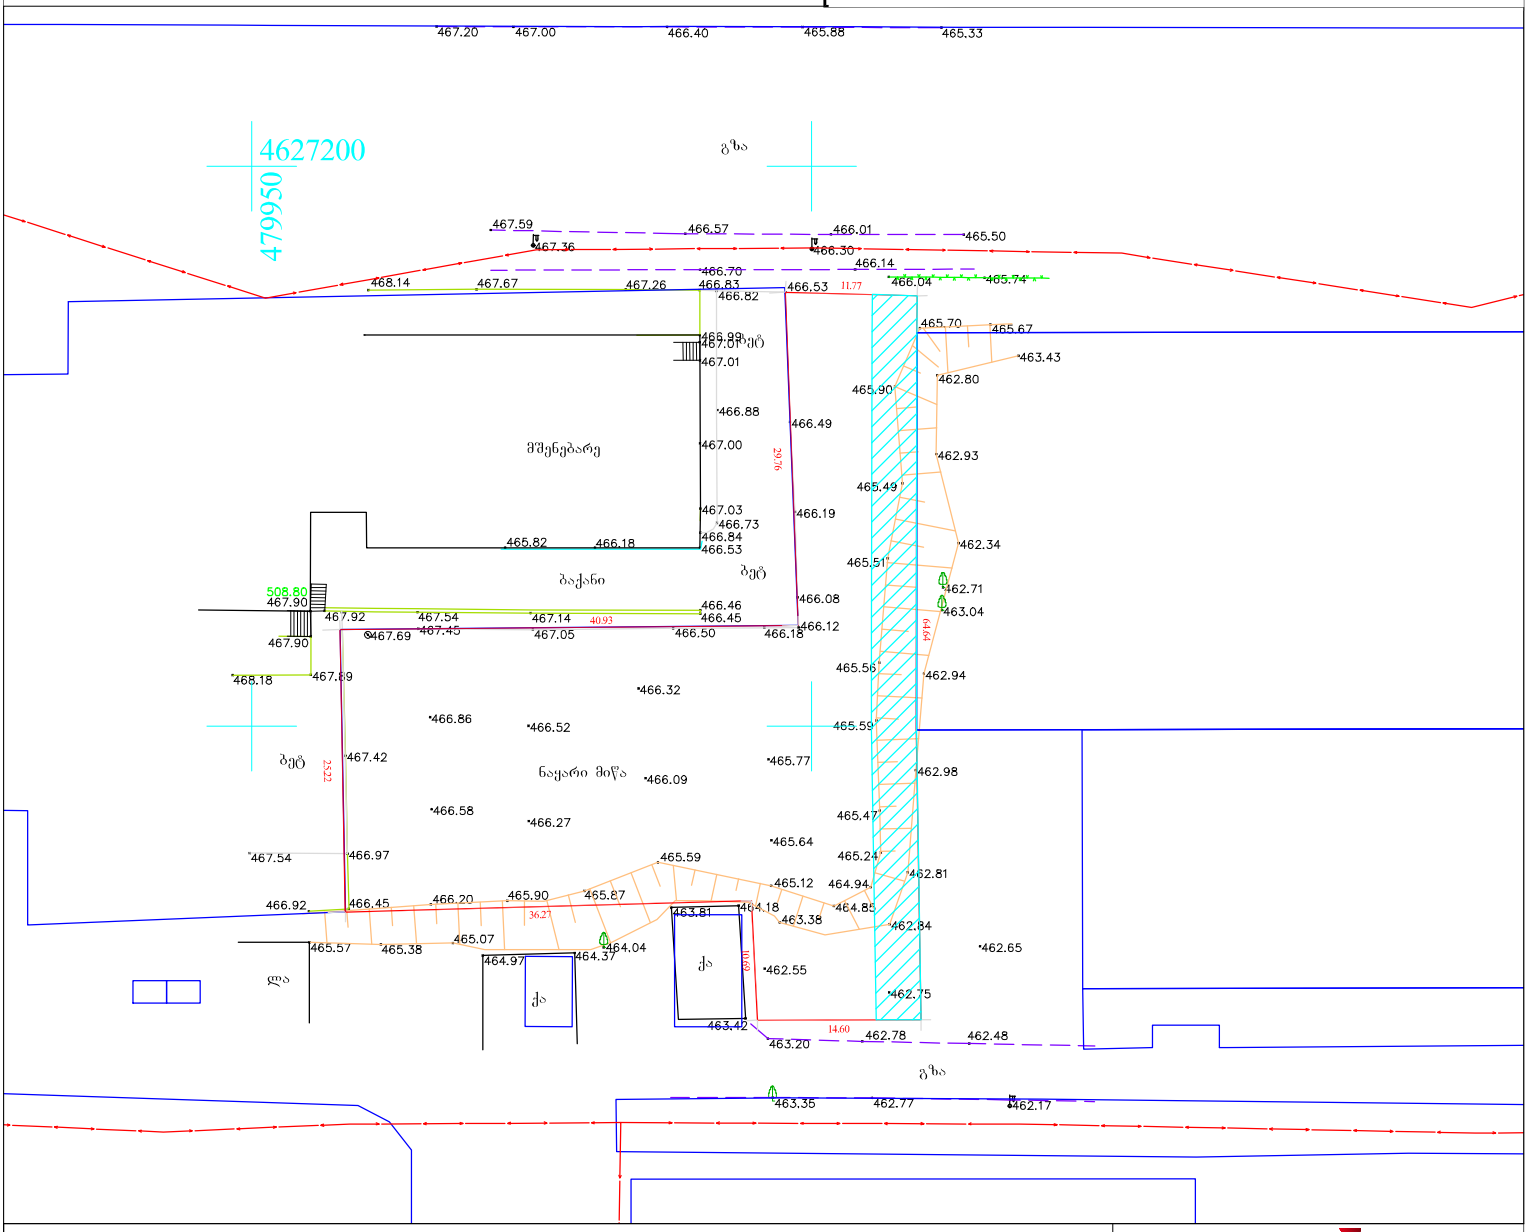

პირობითი აღნიშვნები

მიწისქვეშა კომუნიკაციები	ნაკეთოის საზღვარი	ბუჩქი	ცოცხალი ღობე	ღობე
კანალიზაცია	შენობა	გაზონი	ხეების რიგი	ბორდიური
დენის კაბელი	არკა	სამეთვალყურეო ჭები	ტრანსფორმატორი	ბეტონი
გაზის მილი	ფარდული	ძეგლი	რადიო ან ტელე ანძა	კედელი
წყლის მილი	კიბე	შადრევანი	ლამპიონები	საყრდენი კედელი
კავშირგაბმულობა	ფოთლოვანი ხე	ონკანი	ელექტრო ბოძი	ბილიკი
	წიწვოვანი ხე	წყარო ან ჭა	რკინიგზა	გზის კონტური
	ხეხილის ხე	ბენზინგასამართი სადგური	იზოჰიფსი	ფლატე
	პალმა	მიდამო ძაბვის გადამცემი	მთავარი იზოჰიფსი	წყლის კონტური

Ltd "PRIVATTEKSERVISI"

ზ. წიქლაური

გენგეგმა მ 1:500

4627200

479950

gza

mSenebare

bet

baqani

bet

la

qa

qa

gza

სერვიტუტით განსაზღვრული არეალი

±0.000=467.80

ტექნიკურ-ეკონომიკური მაჩვენებლები:

ფორმატი A-3

შენიშვნები:

1.ნახაზზე ზომები მოცემულია მეტრებში.

2.ნახაზის ცვლა ცვლილება მშენებლობისას შეთანხმებული უნდა იქნეს პროექტის ავტორთან.

პირობითი ნიშნები:

- 1-1 – პროფილის ხაზი
- E – ღერძის ხაზი
- საპროექტო საზღვარი
- დაშრობამდე
- ქვიშა
- ტუხარი
- ღრიჩხელი
- ქერქოვანა

დამკვეთი

შპს "პი-ეჩ-ეს ჯგუფი"

მისამართი

ქ. თბილისში, ჭყონდიდელის ქუჩა დემეტრე თავდადებულის, #16ა-ს მიმდებარედ (ს/კ01.10.06.006.234)

პროექტის სახელწოდება:

მრავალბინიანი საცხოვრებელი სახლი

შესრულებულია	ფასარი	ხელმოწერა	თარიღი
ავტორი	მაგისტრი ჯგუფის ხელმძღვანელი		

გენგეგმა

მასშტაბი	1:500	ნახაზის:
თარიღი	21.05.20	

სტადია | პროექტის შეთანხმება