


ობიექტის მისამართი

ქ. თბილისი, ქუჩა აბოვიანი, № 16,
ქუჩა ხანძთელი
(ყოფ. მიასნიკოვი) №26/14
ს.კ. 01.18.03.048.035

ფუნქციური დანიშნულება

**სასტუმრო**



ორგანიზაცია

**შპს კალაუბანი**
ს.კ. 405363690

| | |
|---|---|
| დირექტორი | |
| ბ. ხუციშვილი | |
| პრ. ავტორი | |
| მ. პაპუკაშვილი | |

სიმაღლის
განსაზღვრის სქემა 2

| | |
|---|---|
| | საქმიანი დაკავებულობა (სქ) |
| | თავშეყრის დაკავებულობა (თვ) |
| | დამხმარე დაკავებულობა (დხ) |
| | სავაჭრო დაკავებულობა (სვ) |
| | საცხოვრებელი დაკავებულობა (სც-2) |
| | სასაწყობო დაკავებულობა (სწ-1) |

A - 3

| | |
|---|---|
| მასშტაბი | |
| თარიღი | 10/04/2020 |
| ფურც. | |

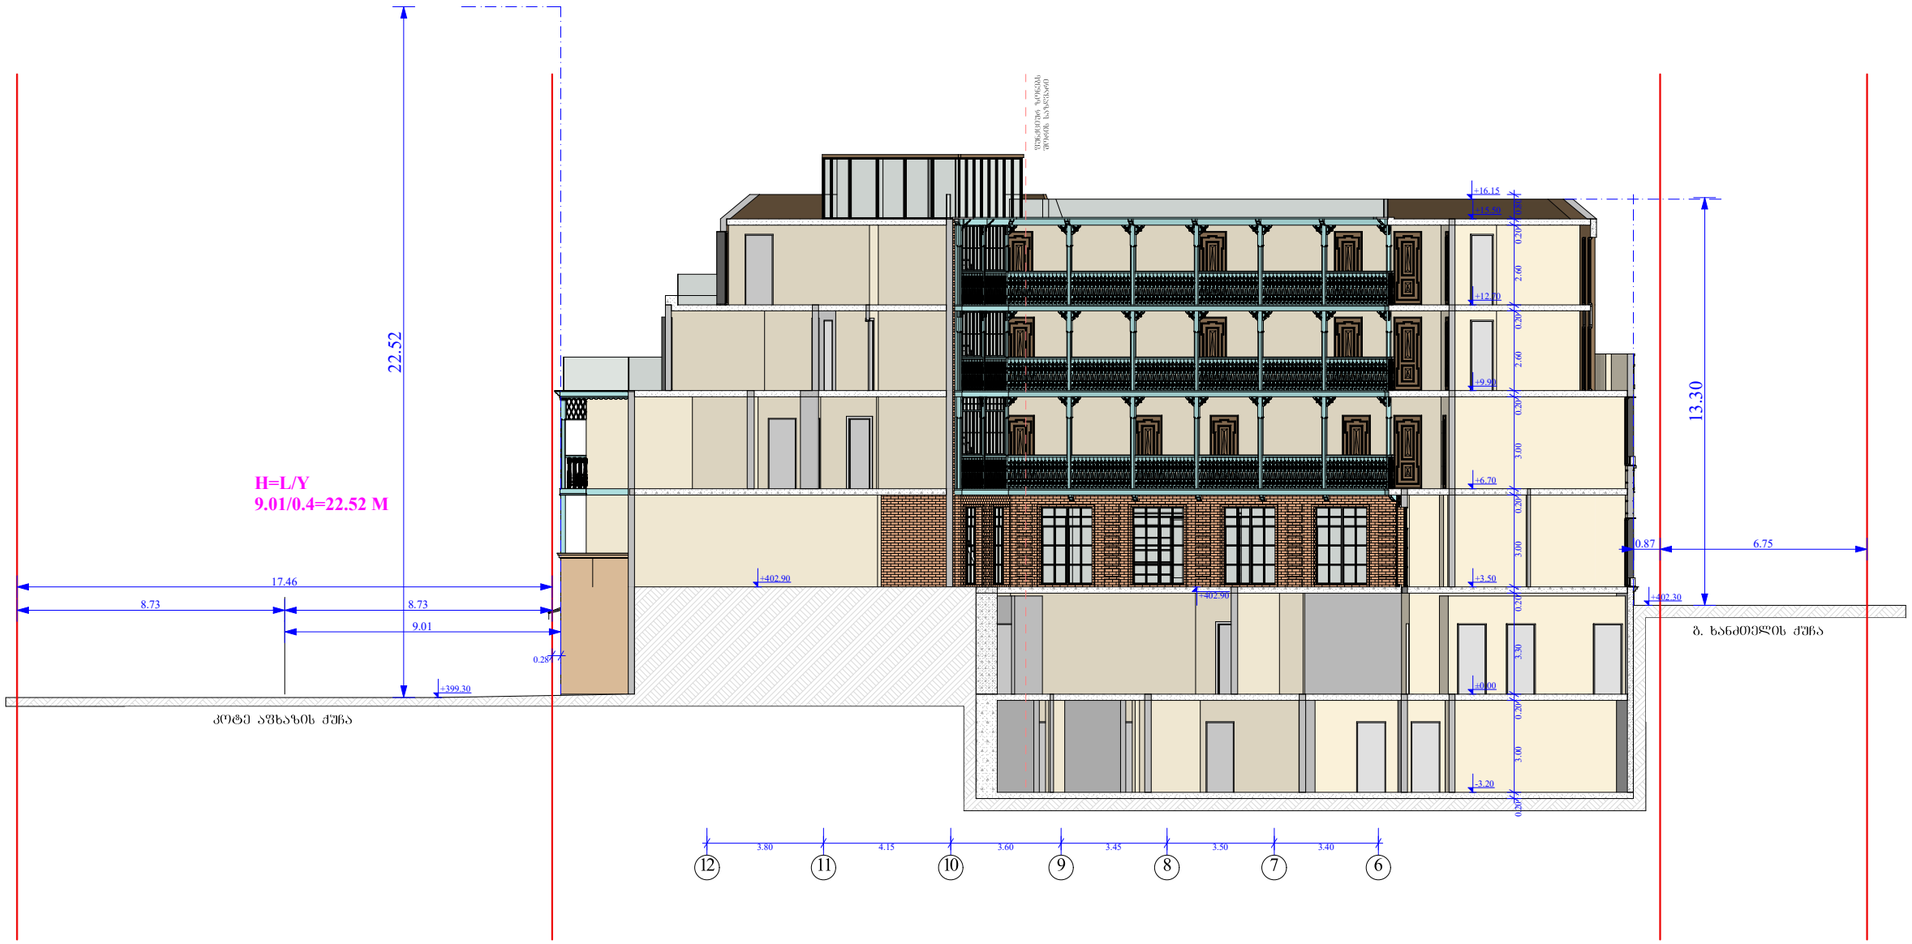


## ობიექტის მისამართი

ძ. ობოლისი, ქუჩა აბოვიანი, № 16,
ქუჩა ხანძთელი
(ყოფ. მოახნიკოვი) №26/14
ს.კ. 01.18.03.048.035

## შენიშვნა

სასტუმრო



## ორგანიზაცია

შპს კალაშანი
ს.კ. 405363690

| | |
|---|---|
| დირექტორი | |
| ბ. ხუციშვილი | |
| არქ. ავტორი | |
| მ. პაპუაშვილი | |

## სიმაღლის განსაზღვრის სქემა 1

- საქმიანი დაკავებულობა (სქ)
- თავშესაფრის დაკავებულობა (თშ)
- დამხმარე დაკავებულობა (დხ)
- საცხოვრებელი დაკავებულობა (სც)
- საცხოვრებელი დაკავებულობა (სც-2)
- სასაწყობო დაკავებულობა (სწ-1)

| | |
|---|---|
| A - 3 | |
| მასშტაბი | |
| თარიღი | 10/04/2020 |
| შეცვ. | |




ობიექტის მისამართი

ქ. თბილისი, ქუჩა აბოვიანი, № 16,
ქუჩა ხანძთელი
(ყოფ. მიასნიკოვი) №26/14
ს.კ. 01.18.03.048.035

ფუნქციური დანიშნულება

**სასტუმრო**



ორგანიზაცია

**შპს კალაუბანი**

ს.კ. 405363690

| | |
|---|---|
| დირექტორი | |
| ბ. ხუციშვილი | |
| პრ. ავტორი | |
| მ. პაპუკაშვილი | |

ფასადი 6 - 12

| | |
|---|---|
| | საქმიანი დაკავებულობა (სქ) |
| | თავშეყრის დაკავებულობა (თვ) |
| | დამხმარე დაკავებულობა (დს) |
| | სავაჭრო დაკავებულობა (სვ) |
| | საცხოვრებელი დაკავებულობა (სც-2) |
| | სასაწყობო დაკავებულობა (სწ-1) |

A - 3

| | |
|---|---|
| მასშტაბი | |
| თარიღი | 10/04/2020 |
| ფურც. | |

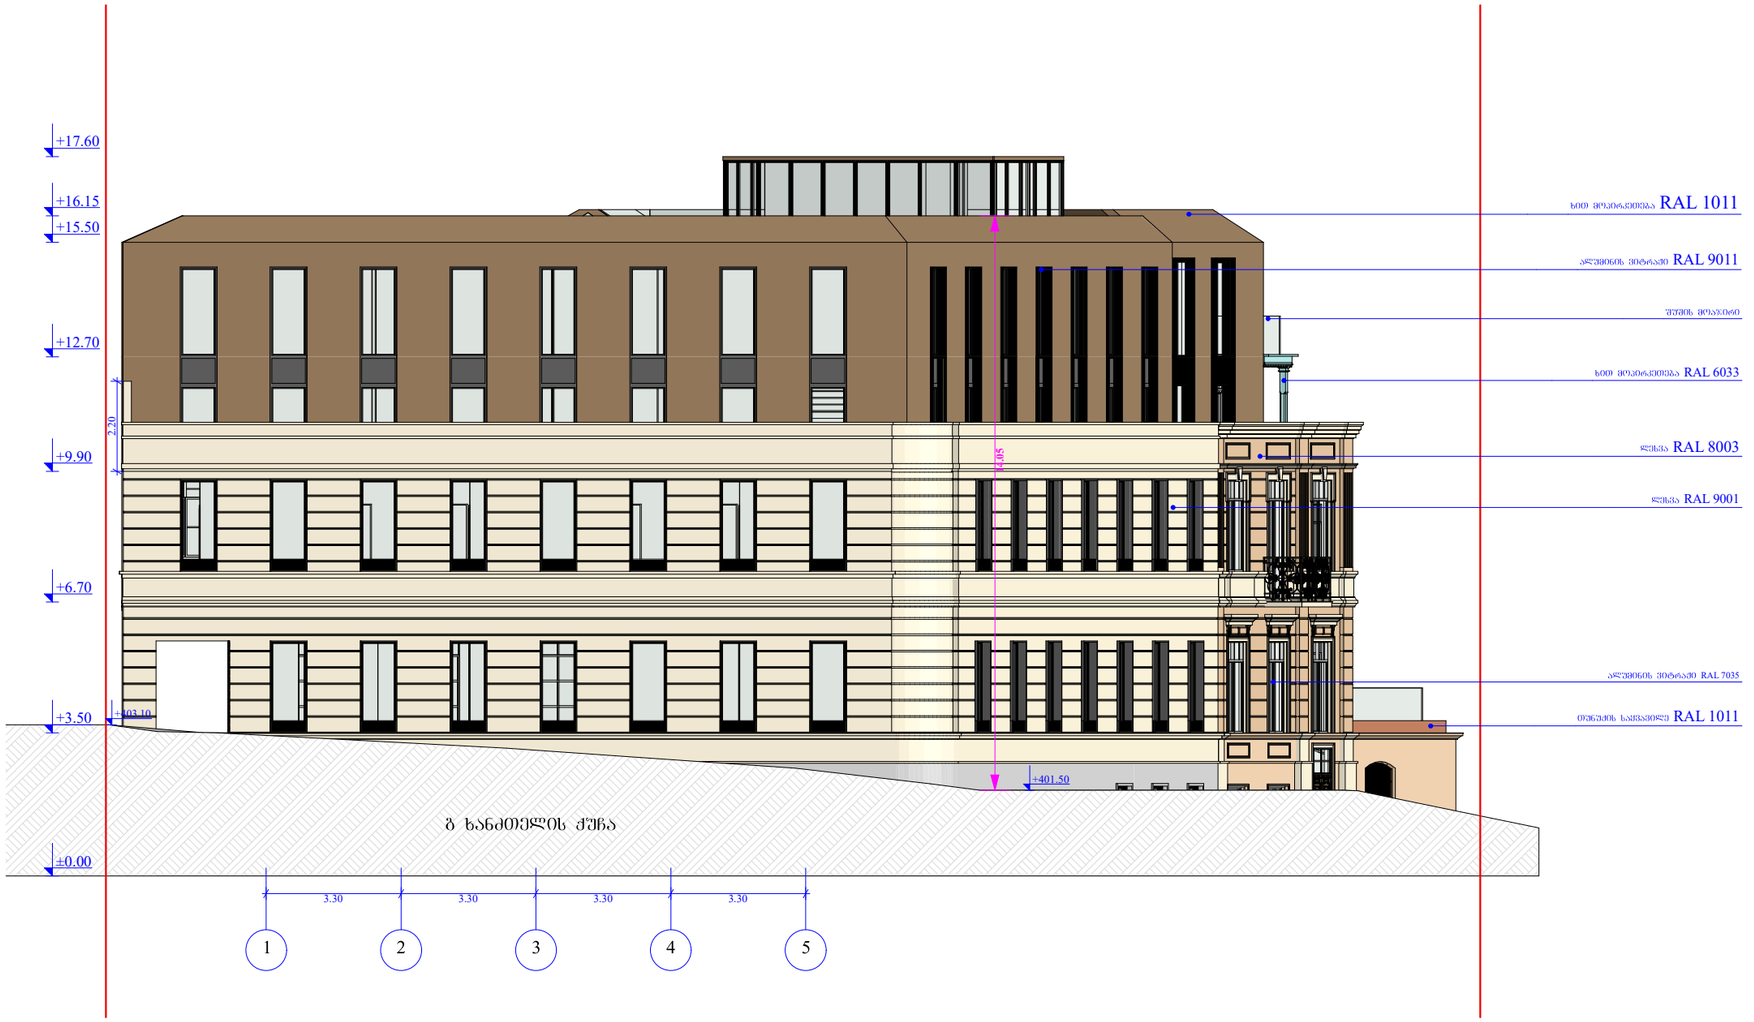


ობიექტის მისამართი

ქ. თბილისი, ქუჩა აბოვიანი, № 16,
ქუჩა ხანძთელი
(ყოფ. მიასნიკოვი) №26/14
ს.კ. 01.18.03.048.035

ფუნქციური დანიშნულება

**სასტუმრო**



ორგანიზაცია

**შპს კალაუბანი**
ს.კ. 405363690

| | |
|---|---|
| დირექტორი | |
| ბ. ხუციშვილი | |
| პრ. ავტორი | |
| მ. პაპუკაშვილი | |

ფასადი 1 - 5

| | |
|---|---|
| | საქმიანი დაკავებულობა (სქ) |
| | თავშეყრის დაკავებულობა (თვ) |
| | დამხმარე დაკავებულობა (დს) |
| | სავაჭრო დაკავებულობა (სვ) |
| | საცხოვრებელი დაკავებულობა (სც-2) |
| | სასაწყობო დაკავებულობა (სწ-1) |

A - 3

| | |
|---|---|
| მასშტაბი | |
| თარიღი | 10/04/2020 |
| ფურც. | |

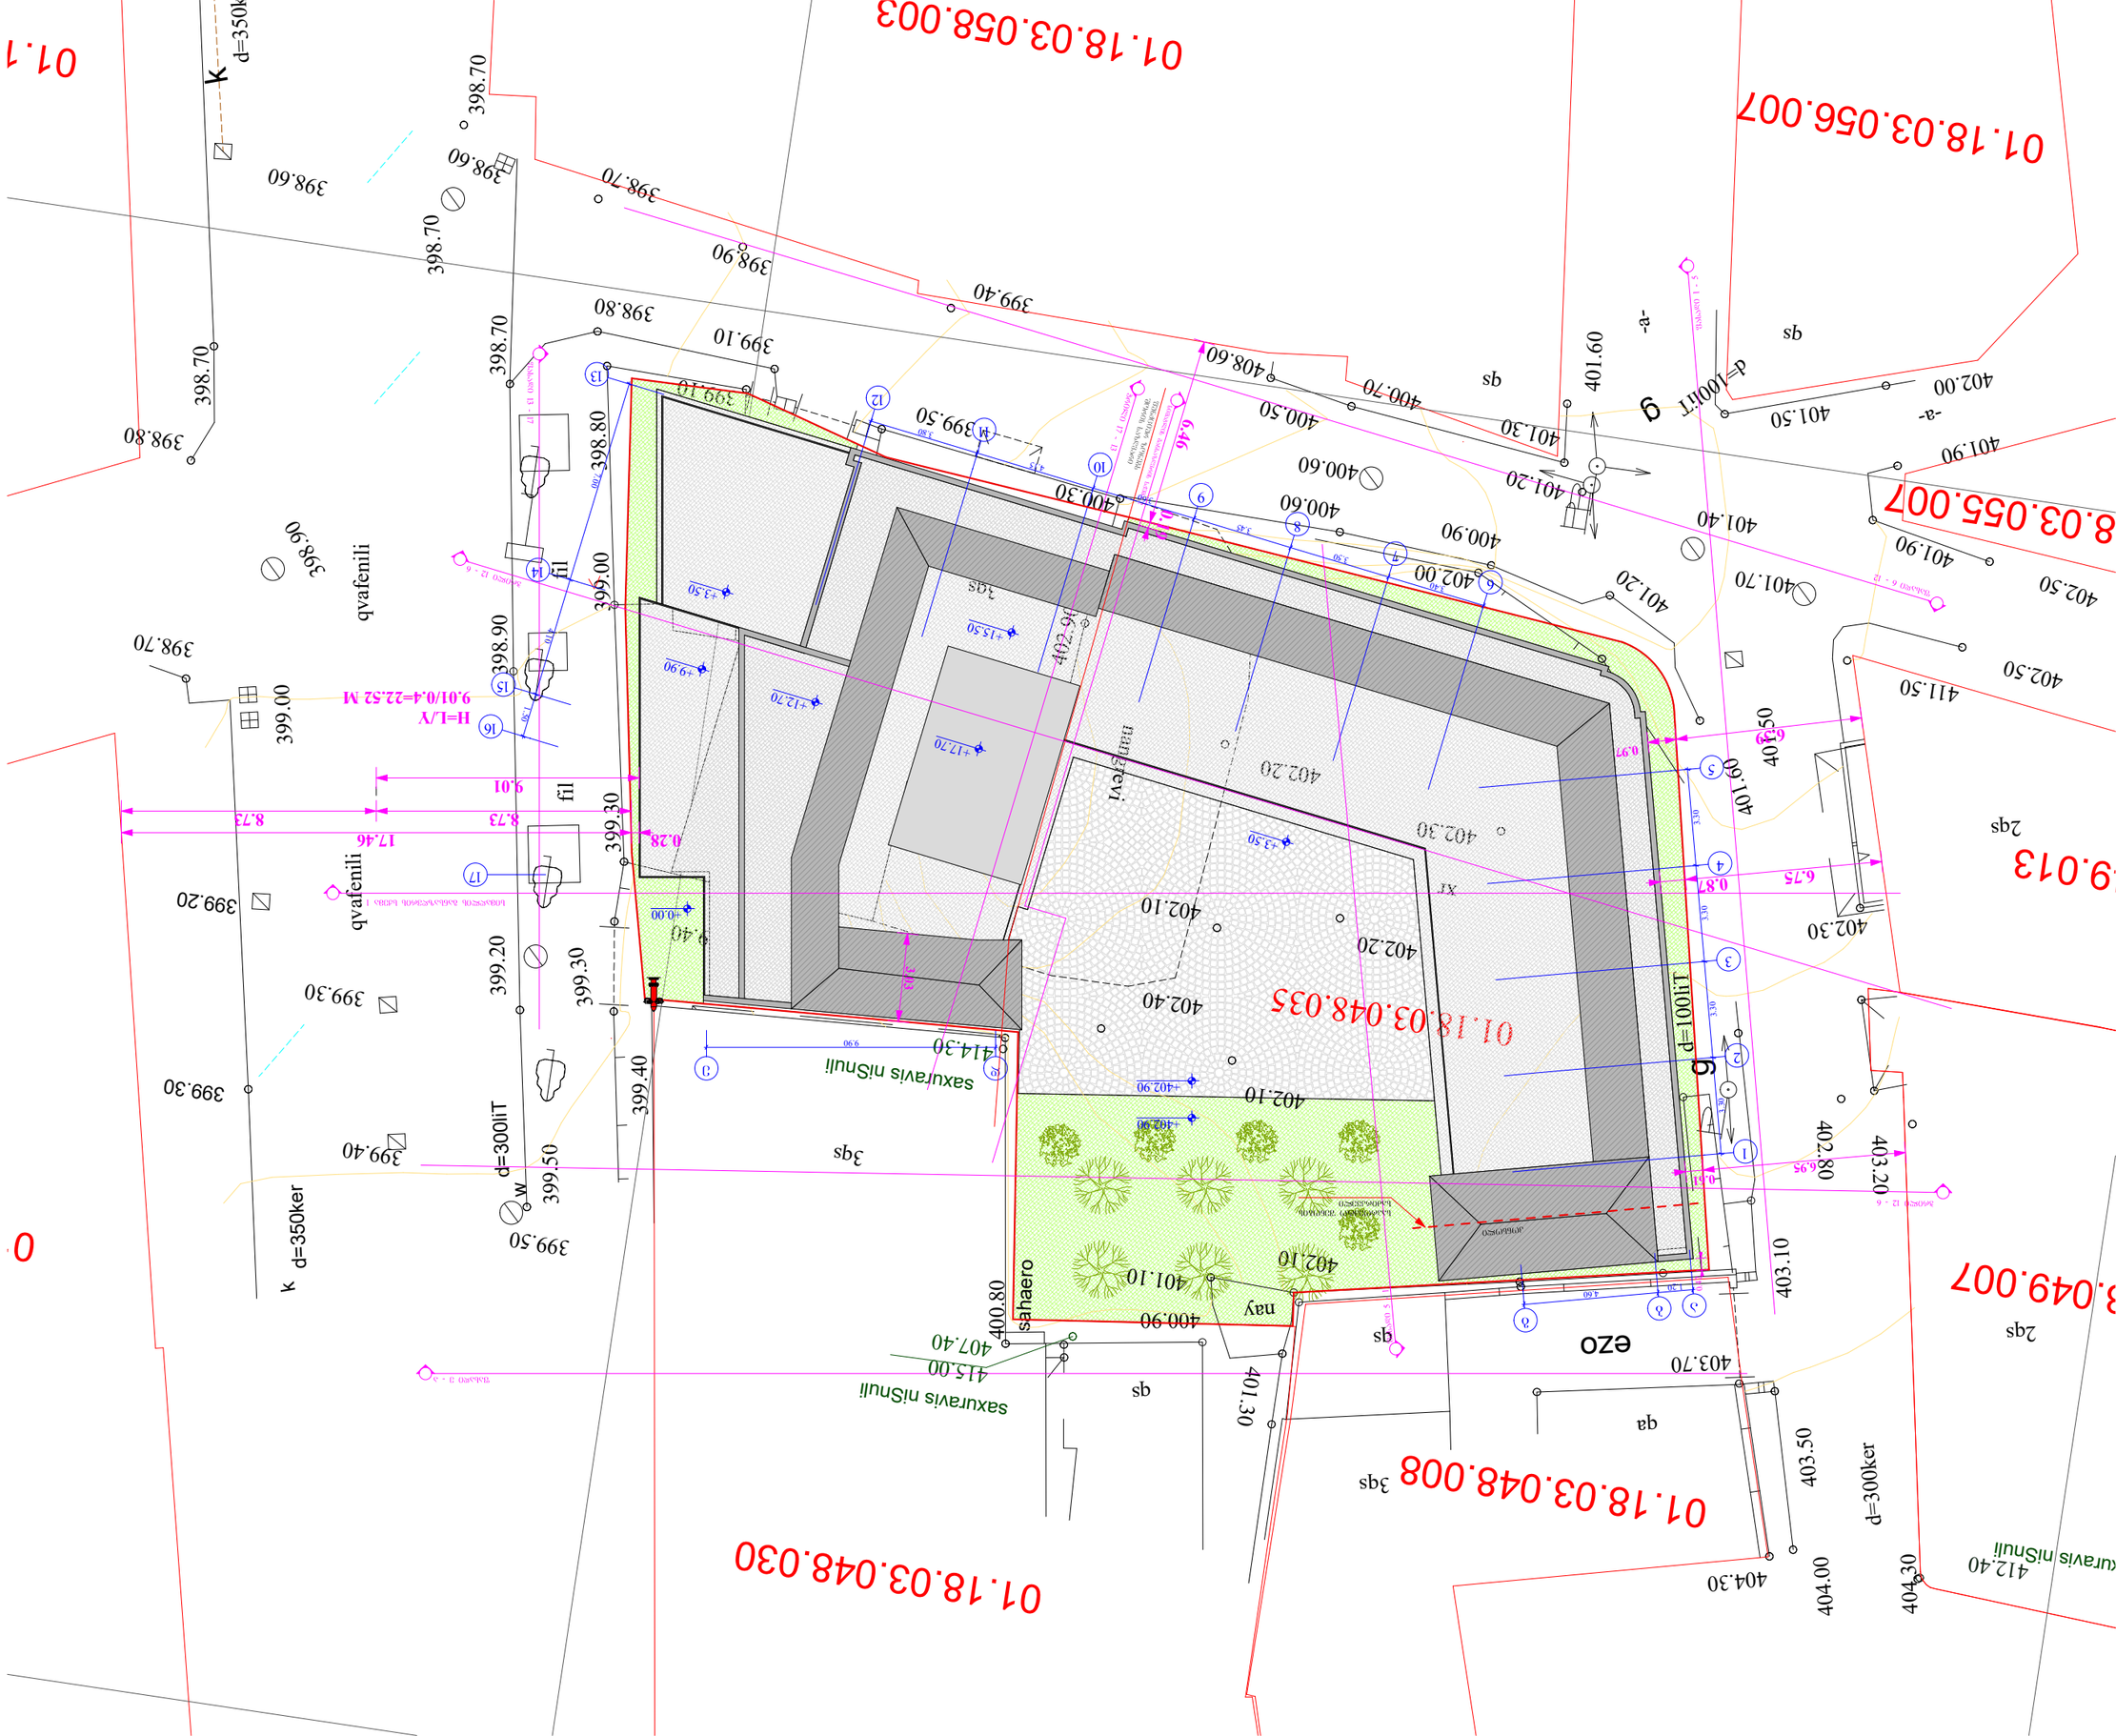
01.18.03.058.003
01.18.03.056.007
01.18.03.055.007
01.18.03.049.007
01.18.03.048.035
01.18.03.048.008
01.18.03.048.030
01.1
0.
d=350kP
d=300ker
d=300liT
d=100liT
sahaero
saxuravis niSnuli
qvafenili
ezo
nav
qa
qs
3qs
2qs
sb
g
-a-
-g-
-d-
-e-
-z-
-w-
-x-
-y-
-k-
-m-
-n-
-l-
-i-
-j-
-h-
-f-
-c-
-b-
-v-
-t-
-r-
-s-
-u-
-p-
-o-
H=L/Y
9.01/0.4=22.52 M
9.01
8.73
17.46
0.28
0.97
0.87
6.75
6.95
4.60
3.80
3.30
3.00
2.90
9.90
12.70
17.70
13.50
15.50
0.00
9.40
398.70
398.60
398.80
399.10
399.00
398.90
399.30
399.20
399.40
399.50
399.30
399.40
398.90
399.00
399.20
399.30
399.40
399.50
398.70
398.80
399.10
399.40
398.70
398.60
398.70
398.80
399.00
399.30
399.40
399.50
400.30
400.50
400.70
400.60
400.90
401.10
401.30
400.90
401.10
402.10
402.40
402.10
402.20
402.30
402.20
402.40
402.10
402.20
402.30
402.00
401.60
401.30
401.20
401.40
401.70
401.90
402.50
402.50
411.50
402.50
402.80
403.20
403.10
403.70
403.50
404.00
404.30
404.30
412.40
414.30
415.00
407.40
400.80
400.90
399.50
399.40
399.30
399.20
399.30
399.40
399.50
399.30
399.40
399.50
399.00