
წითელი ხაზი

განაშენიანების რეგულირების ხაზი

□□□ □1-1


წითელი ხაზი

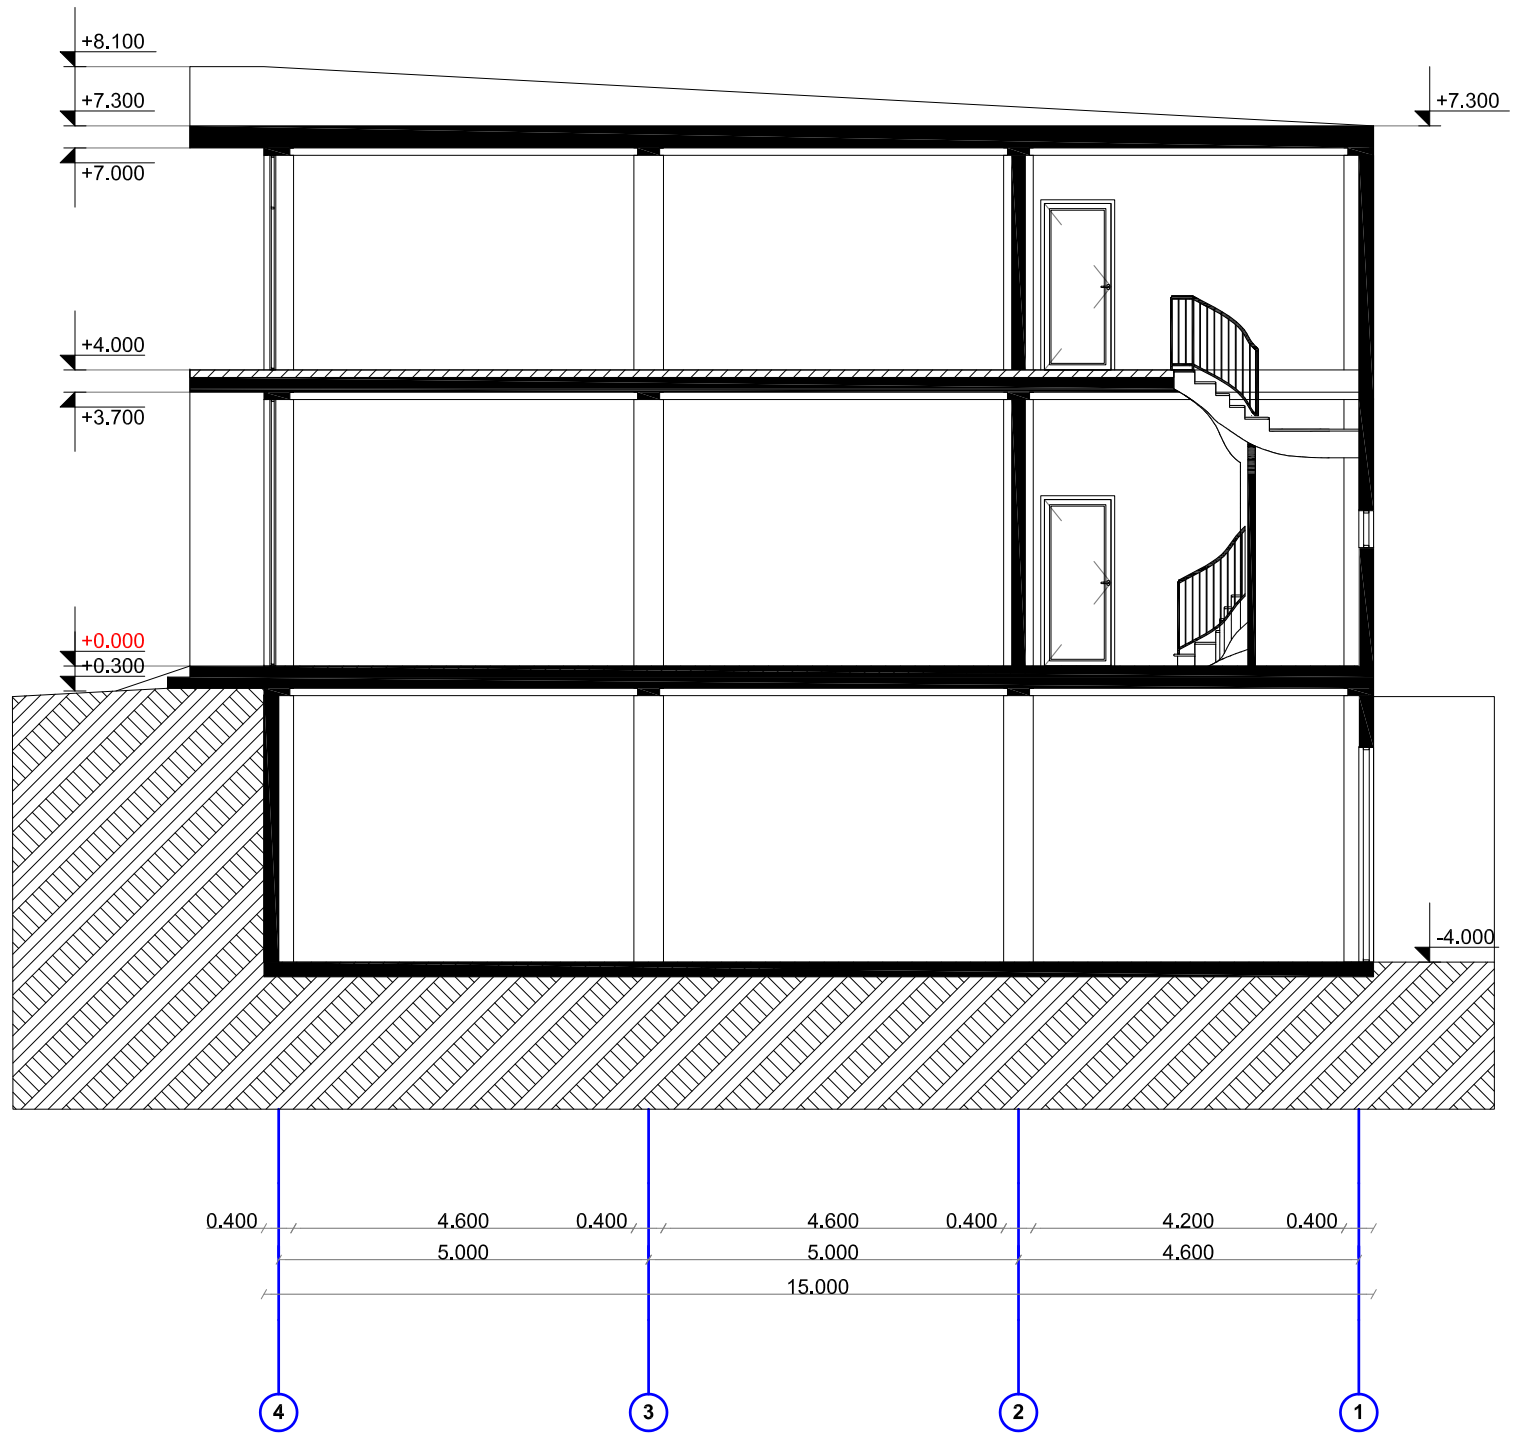

ი.მ. მაკა ღუდუნიშვილი			ქობილისი, გზატკეცილი კახეთის, ხილბოსტნეული ბაზის მიმდებარედ, (ნაკვ.03/026) სავაჭრო საოფისე ობიექტი					
პრ.მთ.არქ.	ქ. ღუდუნიშვილი	მ.ღუდუნიშვილი	არქიტექტურული ნაწილი		2020 წელი			
			ჭრილი 1-1		სტადია	ფურცელი	ფურცლები	მასშტაბი
შეასრულა	ქ. ღუდუნიშვილი	მ.ღუდუნიშვილი			მ/პრ	ა-		1:
შეამოწმა	ქ. ღუდუნიშვილი	მ.ღუდუნიშვილი						

წითელი ხაზი

□□□ □2-2

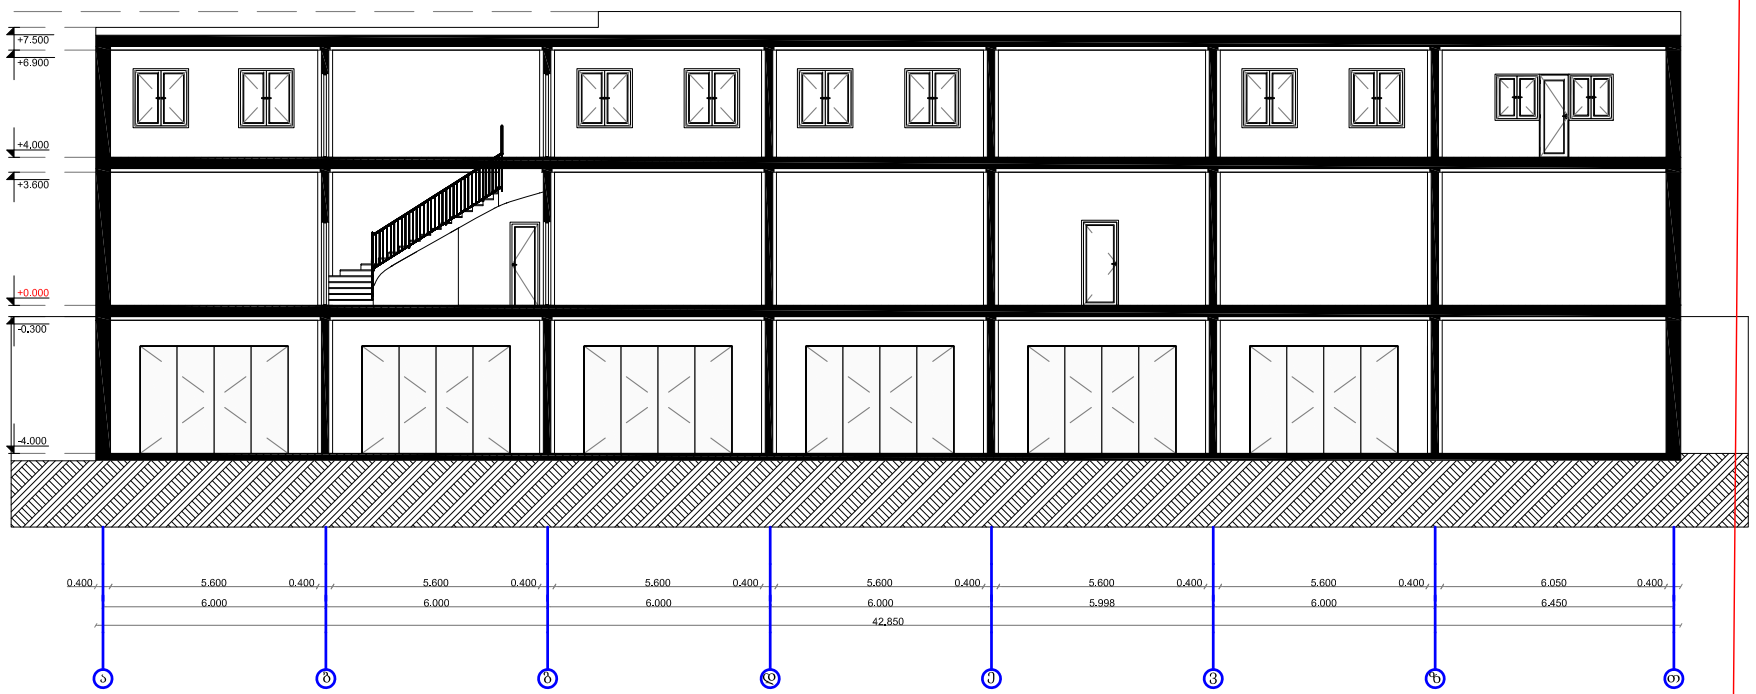

წითელი ხაზი

ი.მ. მაკა ღუდუნიშვილი			ქობილისი, გზატკეცილი კახეთის, ხილბოსტნეული ბაზის მიმდებარედ, (ნაკვ.03/026) საავჭრო საოფისე ობიექტი					
პრ.მთ.არქ.	ქ. ღუდუნიშვილი	მ.ღუდუნიშვილი	არქიტექტურული ნაწილი		2020 წელი			
			ჭრილი 2-2		სტადია	ფურცელი	ფურცლები	ზომა
შეასრულა	ქ. ღუდუნიშვილი	მ.ღუდუნიშვილი						
შეამოწმა	ქ. ღუდუნიშვილი	მ.ღუდუნიშვილი			მ/პრ	ა-		1: