ფასადი 1-4 ღერძებში

წითელი ხაზი

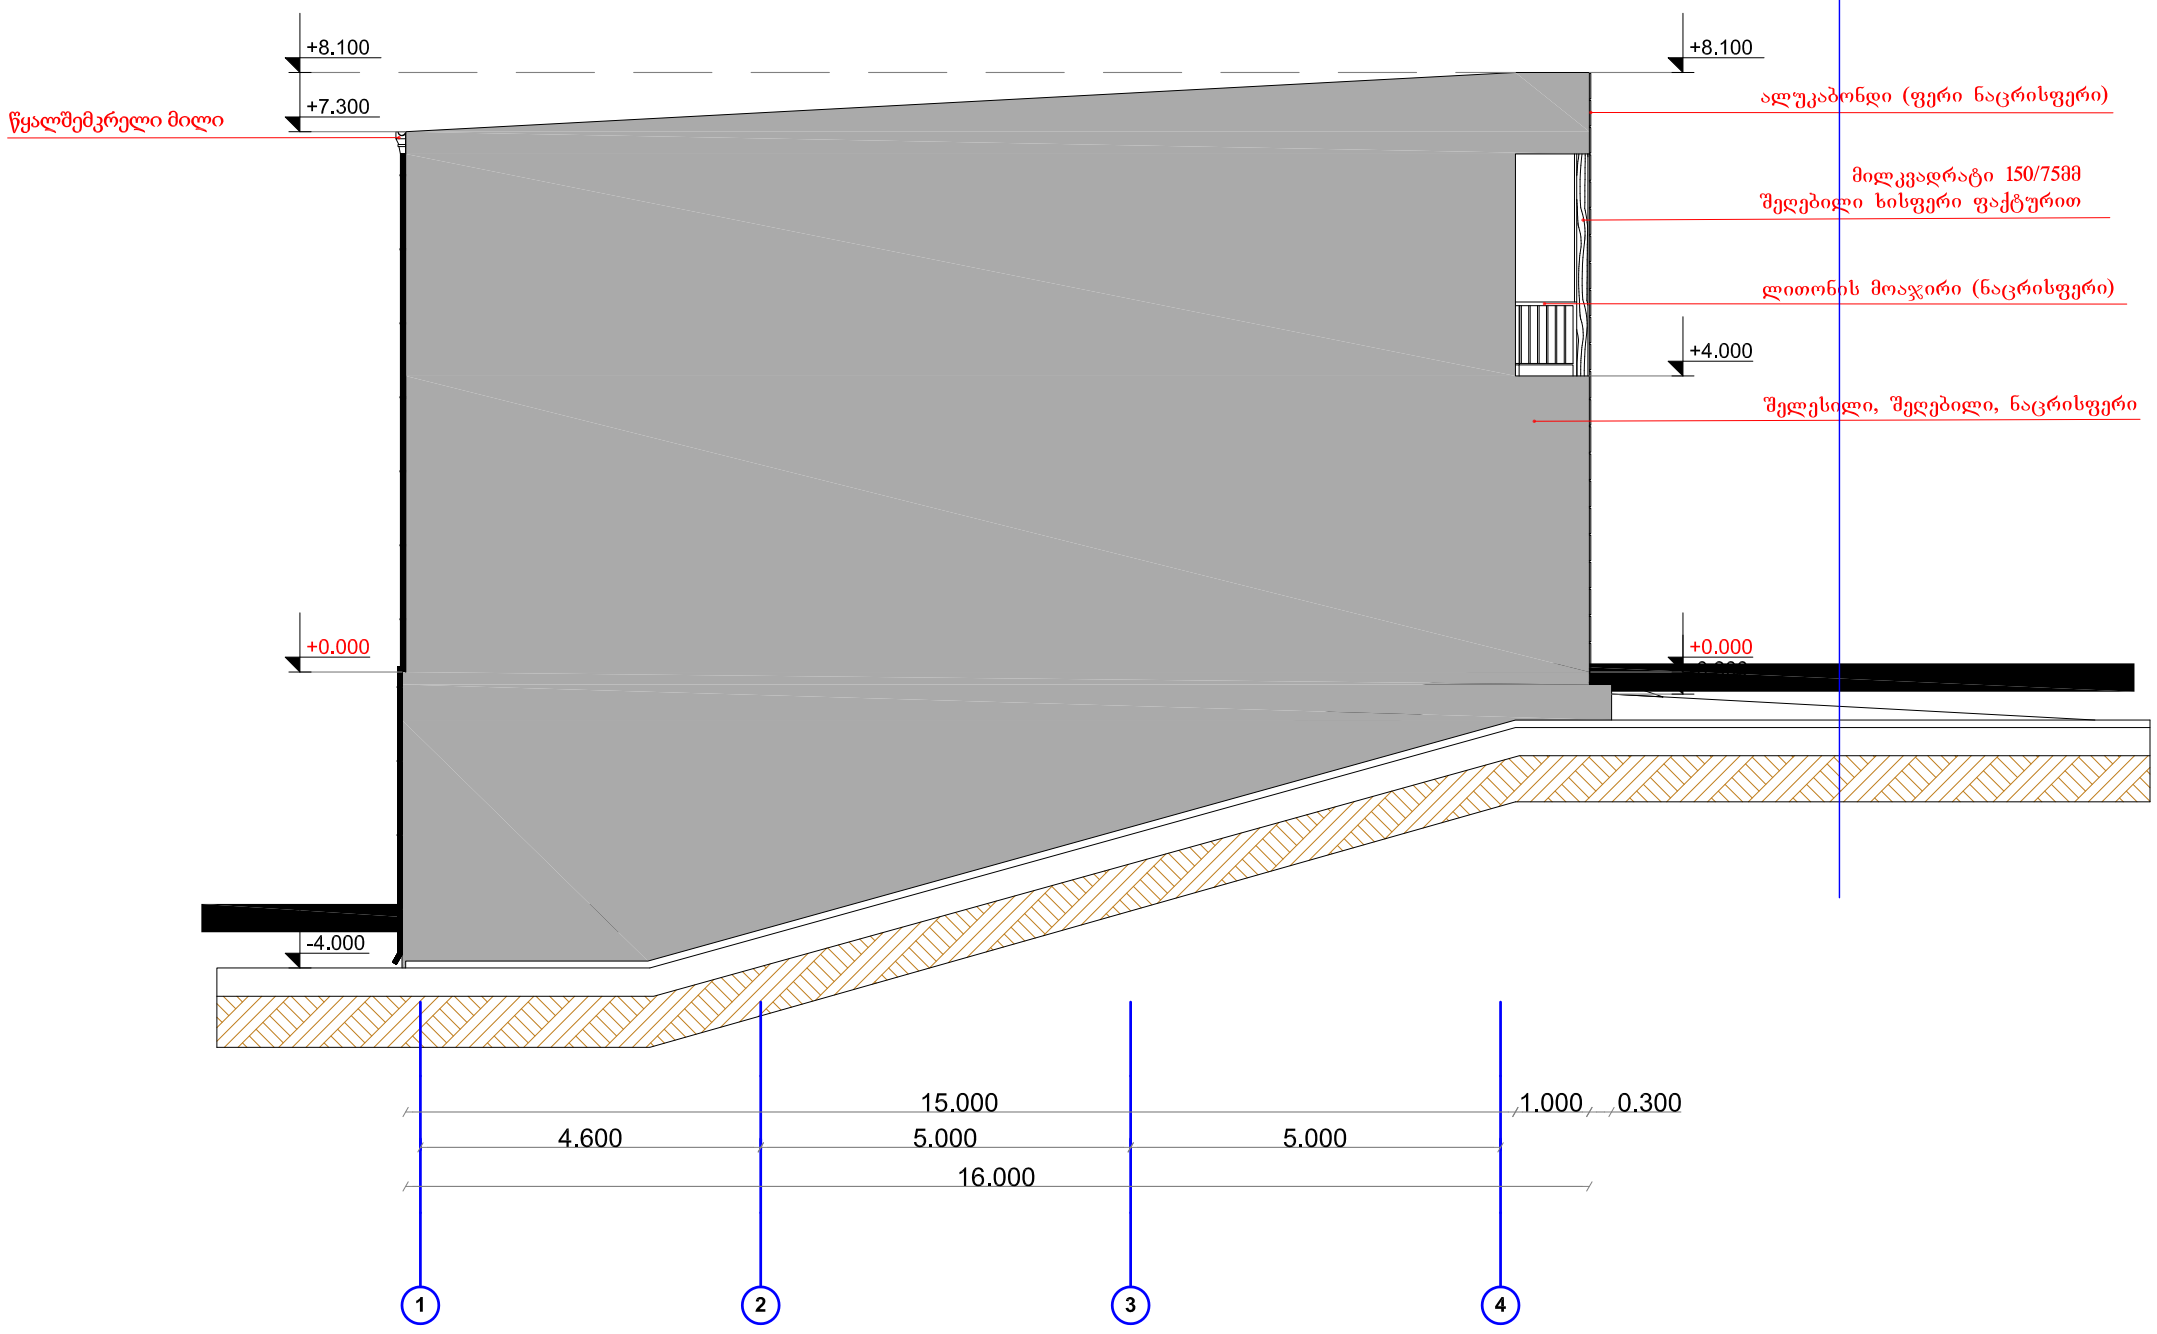

განაშენიანების რეგულირების ხაზი

წითელი ხაზი

ი.მ. მაკა ღუღუნიშვილი			ქ.თბილისი, გზატკეცილი კახეთის, ხილბოსტნეული ბაზის მიმდებარედ, (ნაკ.03/026) საავჭრო საოფისე ობიექტი				
პრ.მთ.არქ.	ქ. ღუღუნიშვილი	მ.ღუღუნიშვილი	არქიტექტურული ნაწილი	2020 წელი			
			ფასადი 1-4 ღერძებში	სტადია	დარეგ.№	დარეგ.თარ.	შენიშვნები
შეასრულა	ქ. ღუღუნიშვილი	მ.ღუღუნიშვილი					
შეამოწმა	ქ. ღუღუნიშვილი	მ.ღუღუნიშვილი		მ/პრ	ა-		1:

წითელი ხაზი

ფასადი 4-1 ღერძებში

წითელი ხაზი

განაშენიანების რეგულირების ხაზი

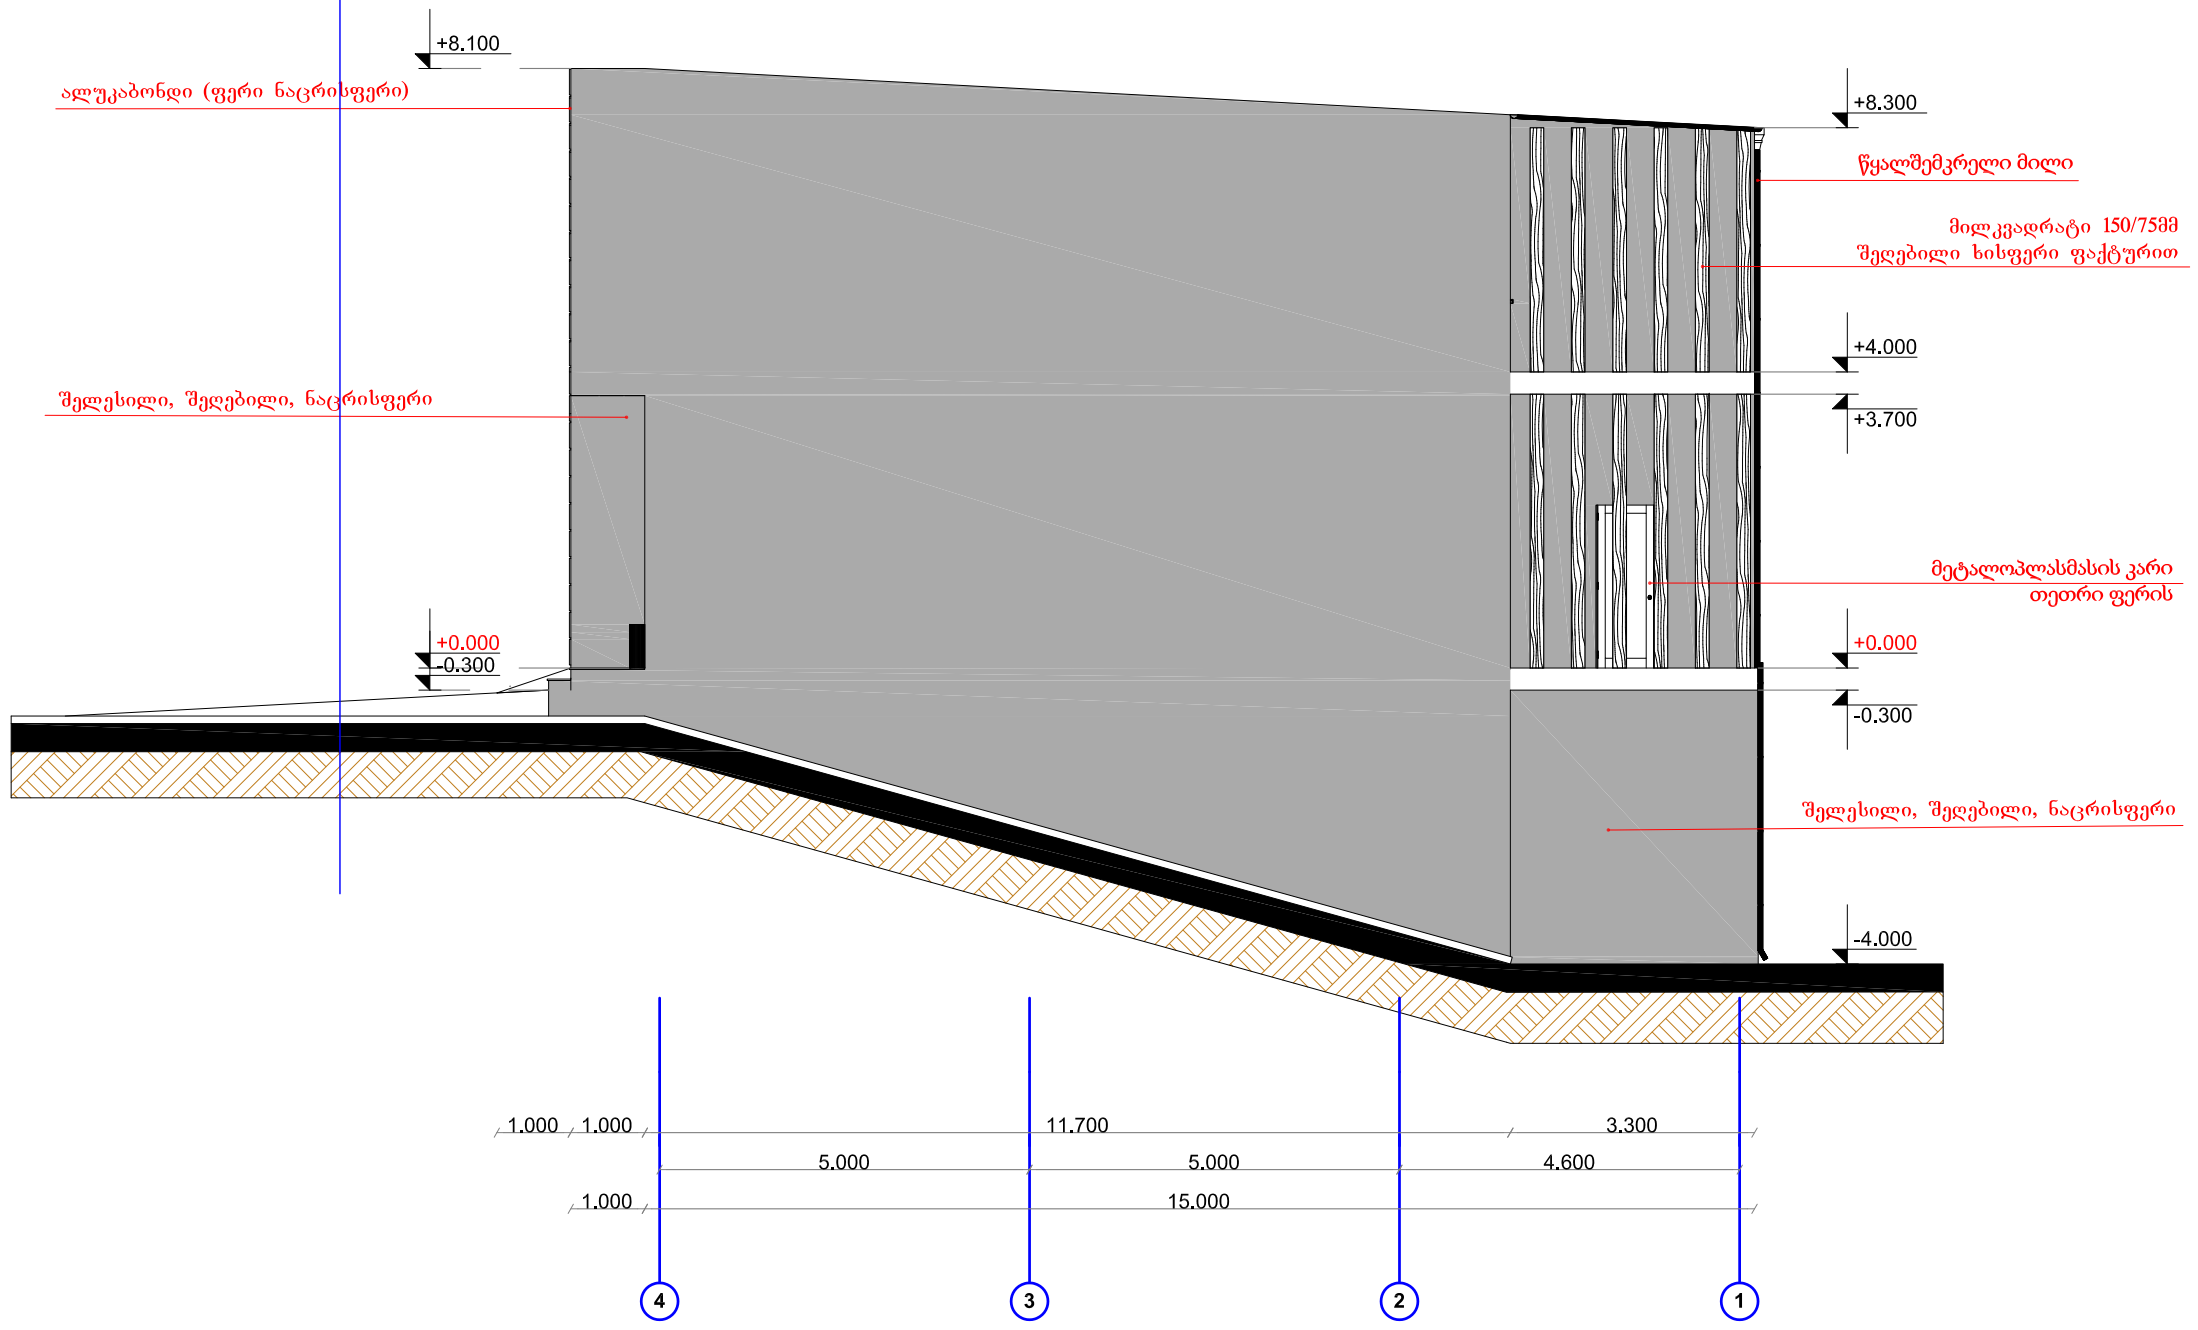

ი.მ. მაკა ღუღუნიშვილი			ქ.თბილისი, გზატკეცილი კახეთის, ხილბოსტნეული ბაზის მიმდებარედ, (ნაკ.03/026) სავაჭრო საოფისე ობიექტი				
პრ.მთ.არქ.	ქ. ღუღუნიშვილი	მღუღუნიშვილი	არქიტექტურული ნაწილი	2020 წელი			
			ფასადი 4-1 ღერძებში	სტადია	დარეცხილ	დარცხვები	მასშტაბი
შეასრულა	ქ. ღუღუნიშვილი	მღუღუნიშვილი		მ/პრ	ა-		1:
შეამოწმა	ქ. ღუღუნიშვილი	მღუღუნიშვილი					

წითელი ხაზი

წითელი ხაზი

ფასადი ა-თ ღერძებში

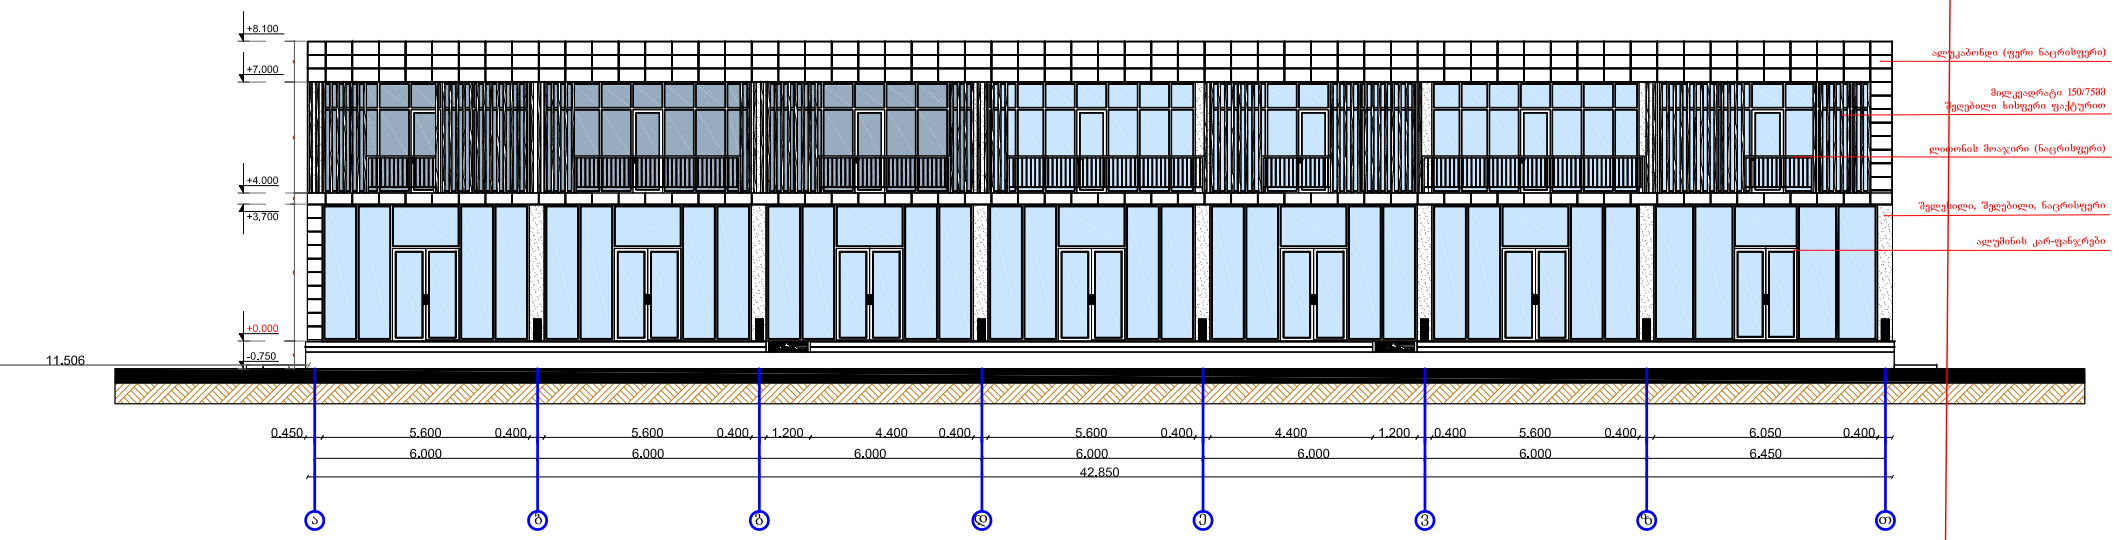

წითელი ხაზი

წითელი ხაზი

ფასადი თ-ა ღერძებში

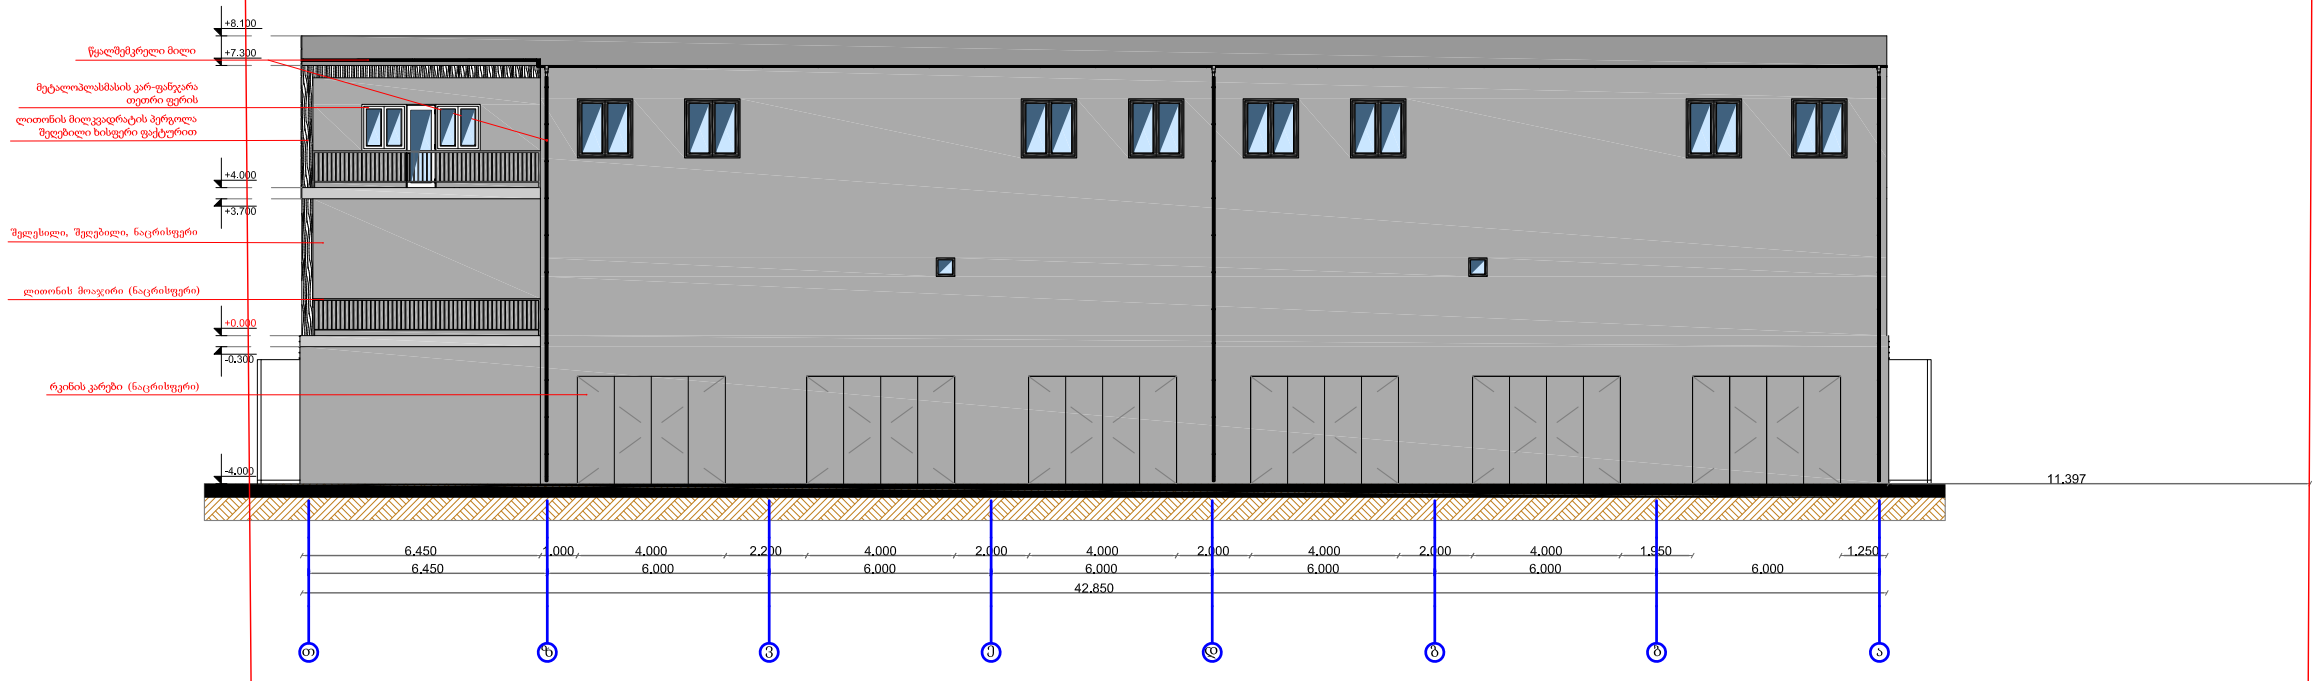

ი.მ. მაკა ღუდუნიშვილი			ქობლისი, გზატკეცილი კახეთის, ხილბოსტნეული ბაზის მიმდებარედ, (ნაკ.03/026) საავჭრო საოფისე ობიექტი				
პრ.მთ.არქ.	ქ. ღუდუნიშვილი	მ.ღუდუნიშვილი	არქიტექტურული ნაწილი	2020 წელი			
			ფასადი ა-თ ღერძებში ფასადი თ-ა ღერძებში	სტადია	ფურცელი	ფურცლები	მასშტაბი
შეასრულა	ქ. ღუდუნიშვილი	მ.ღუდუნიშვილი		მ/პრ	ა-		1:
შეამოწმა	ქ. ღუდუნიშვილი	მ.ღუდუნიშვილი					