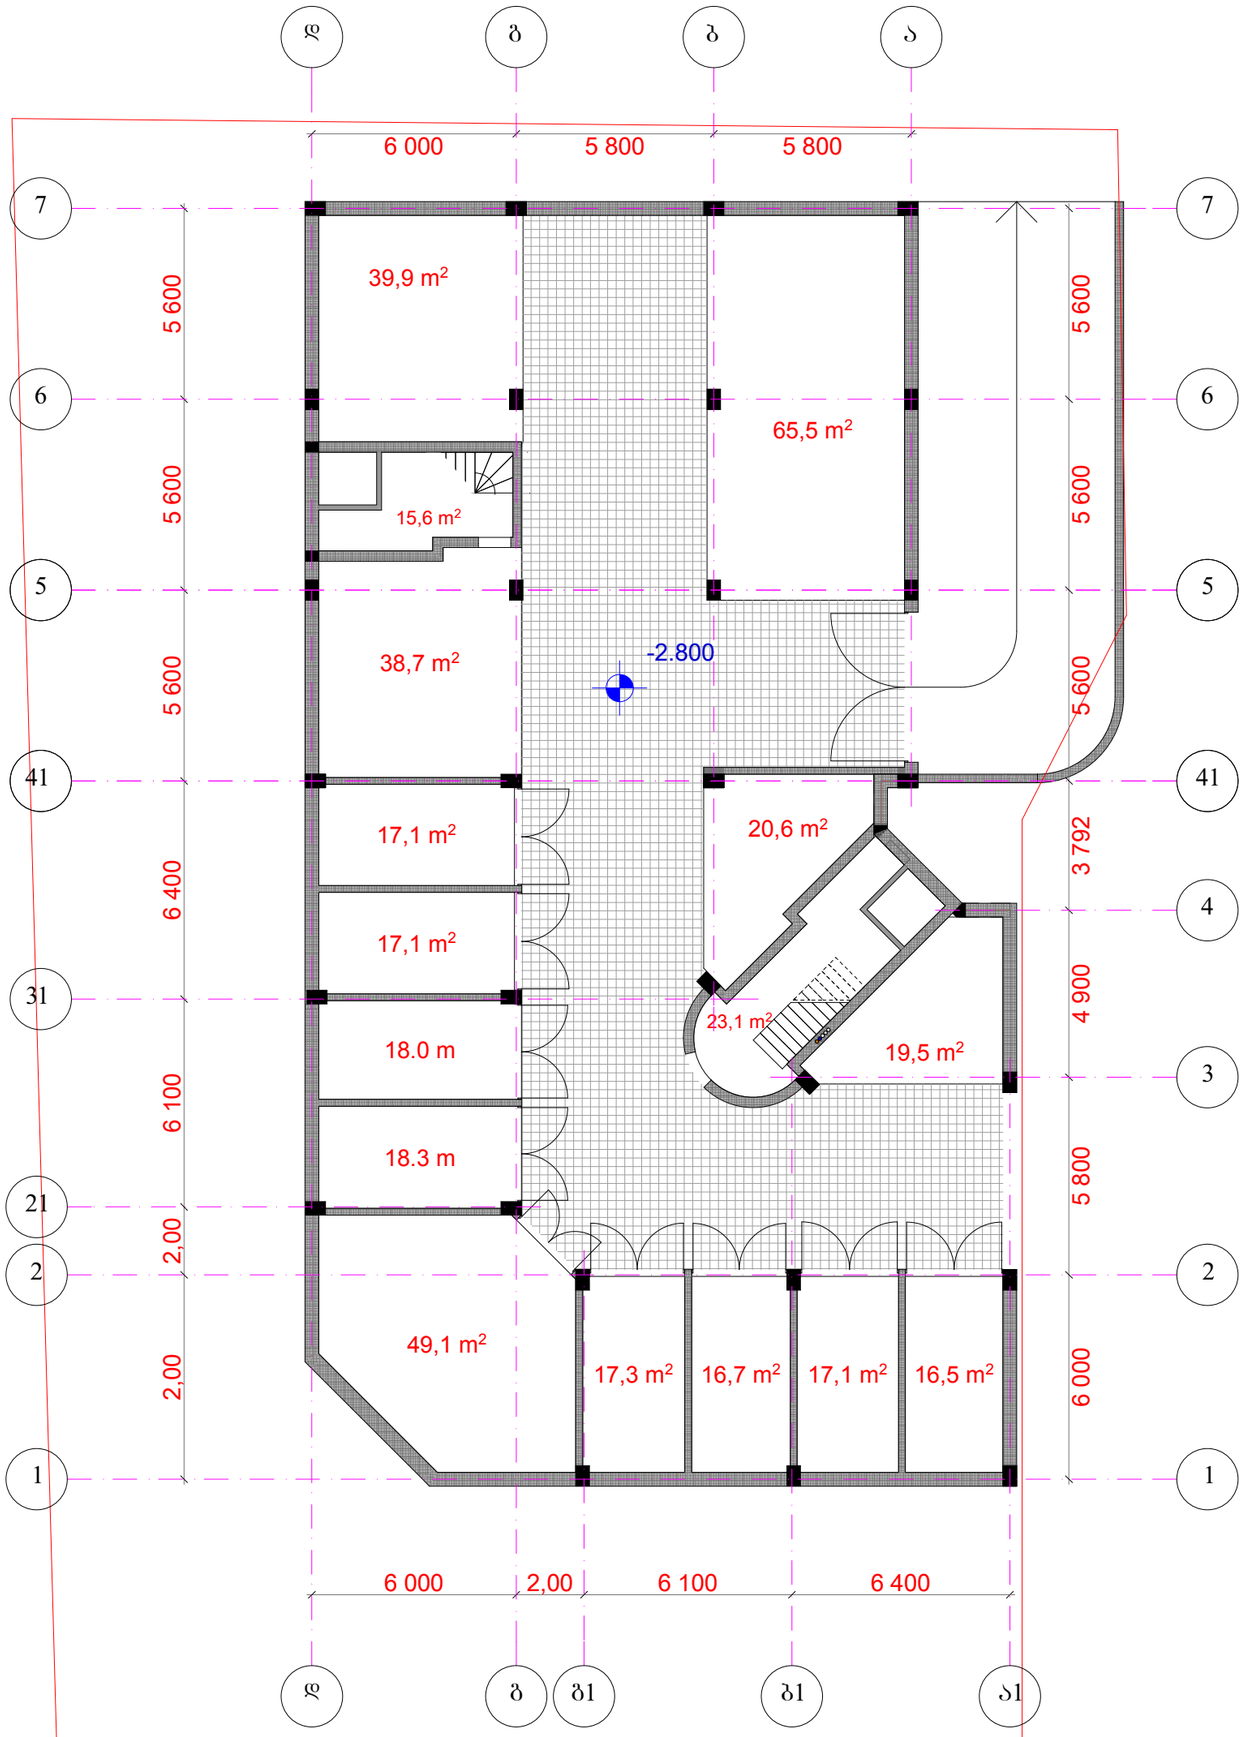

2011	შეზღუდული პასუხისმგებლობის საზოგადოება		ESSA	
დირექტორი	გ. ნანავა		მრავალბინიანი საცხოვრებელი კომპლექსი დიღომში VII კორპუსი	ESSA architectural workshop
პროექტის ავტორი	მ. ბოლქვაძე			
	ო. ჯაფარიძე			სტადია / მარკა / ფ-ბი
დაამუშავა	გ. ჯაბარიანიშვილი		არქიტექტურის გეგმა მ. 1:200	პროექტი

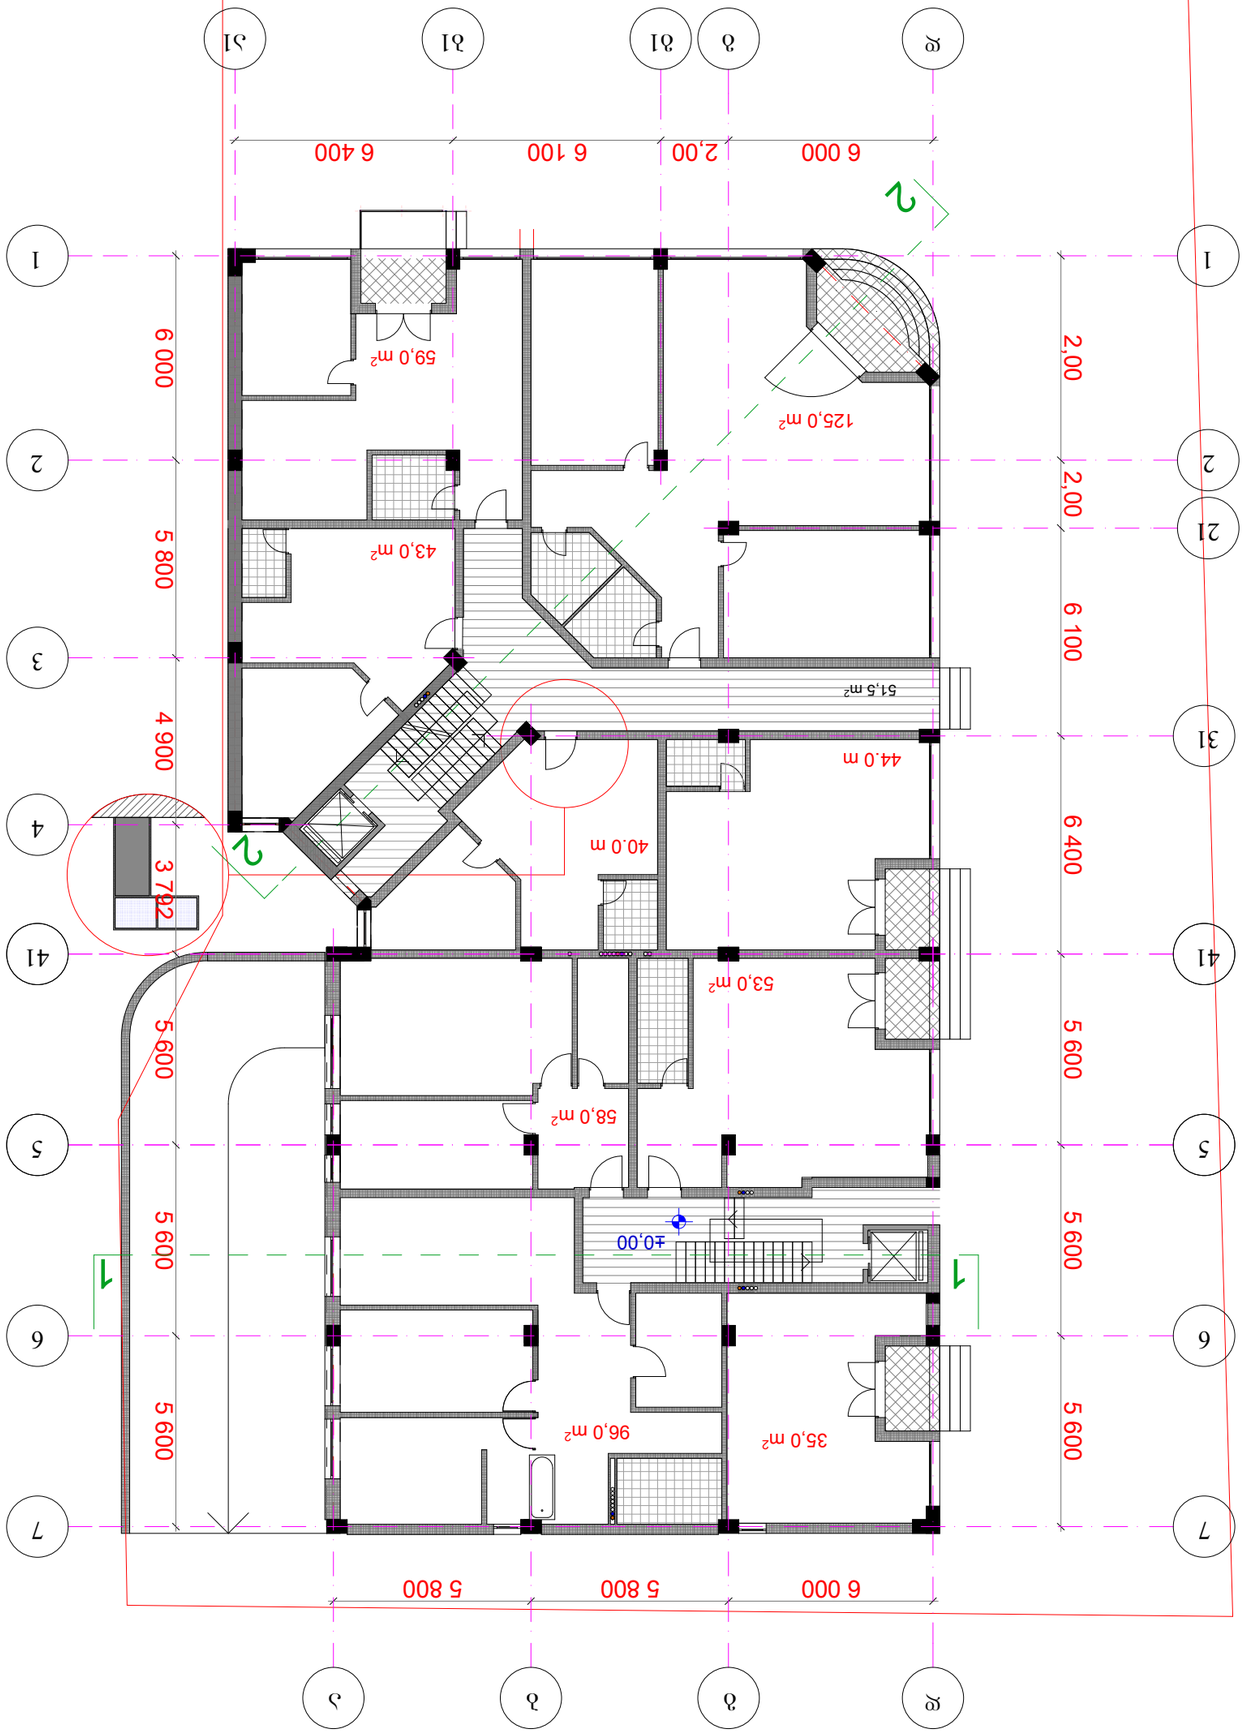


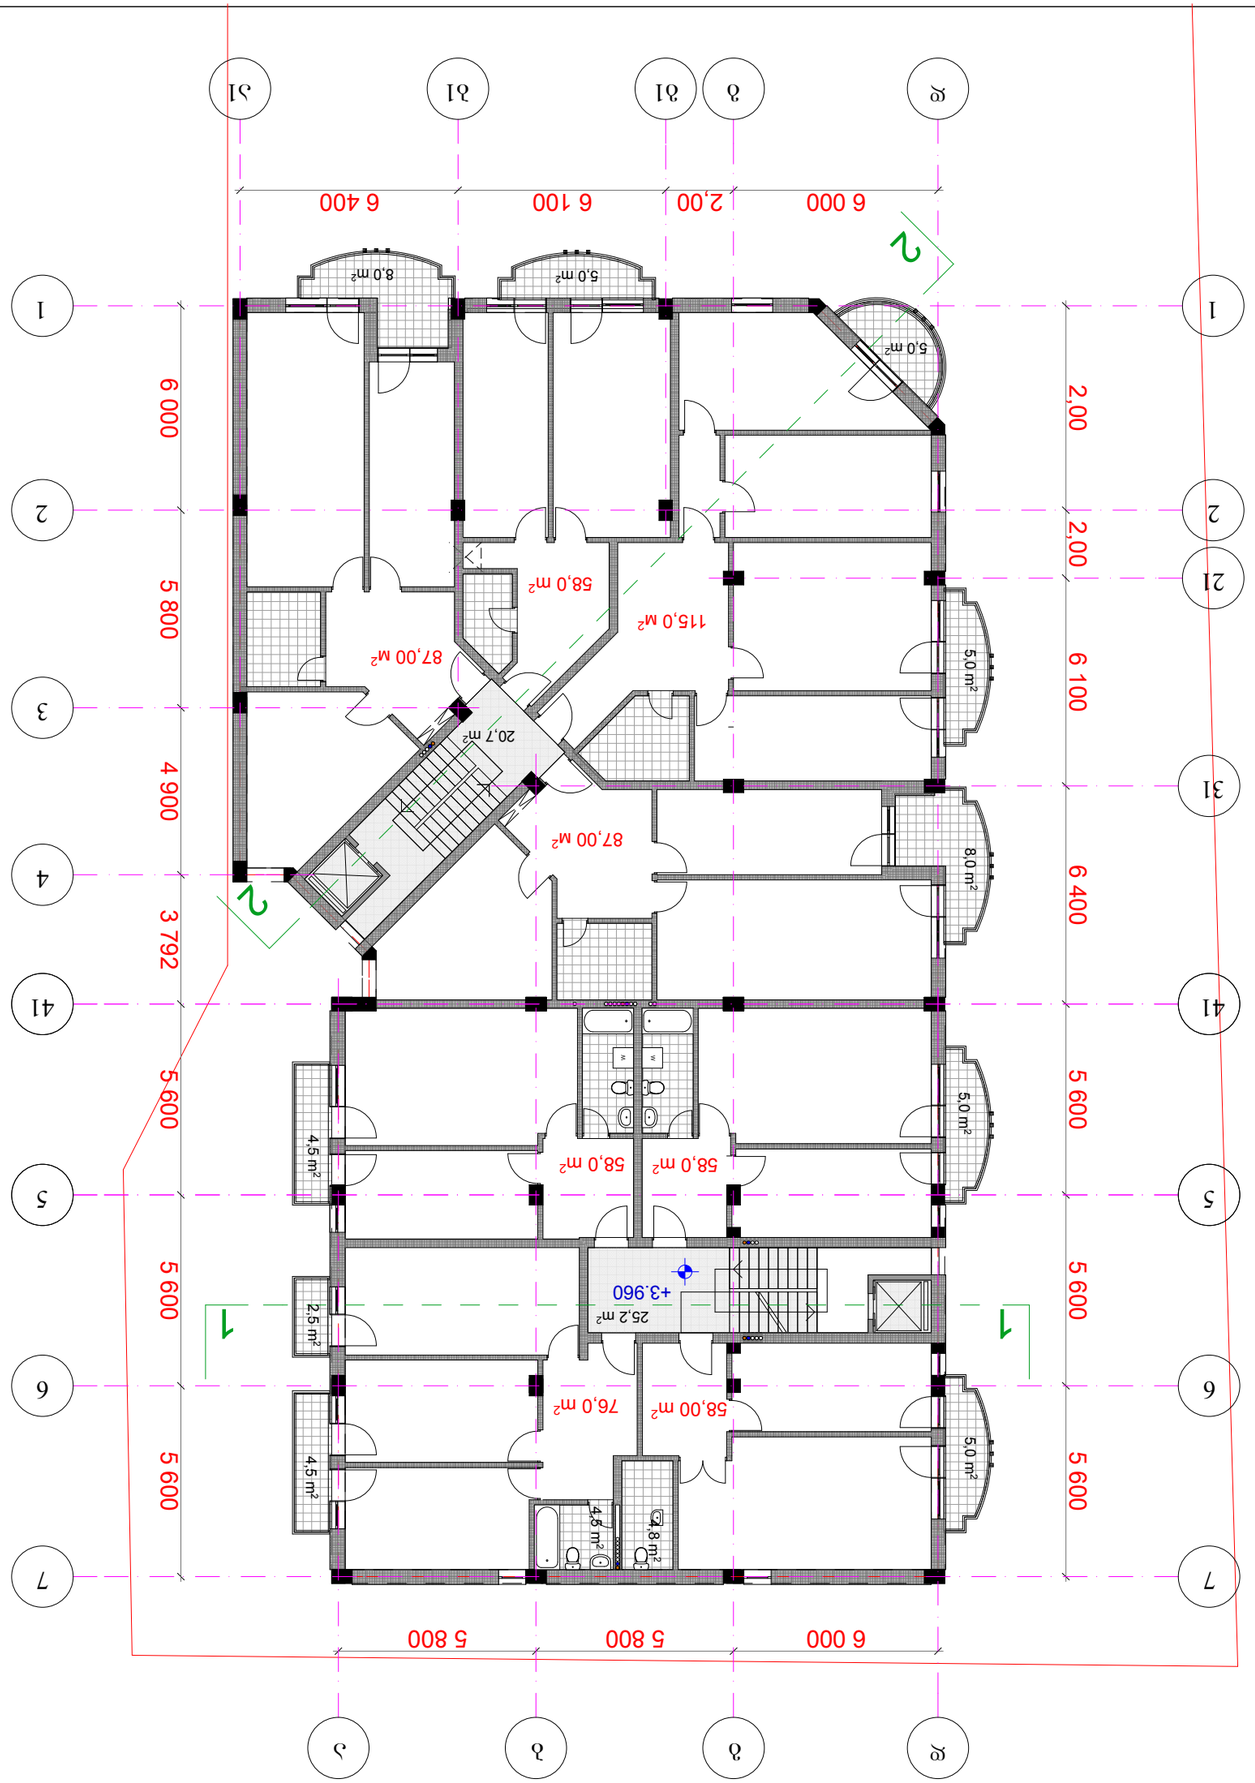


ESSA architectural workshop

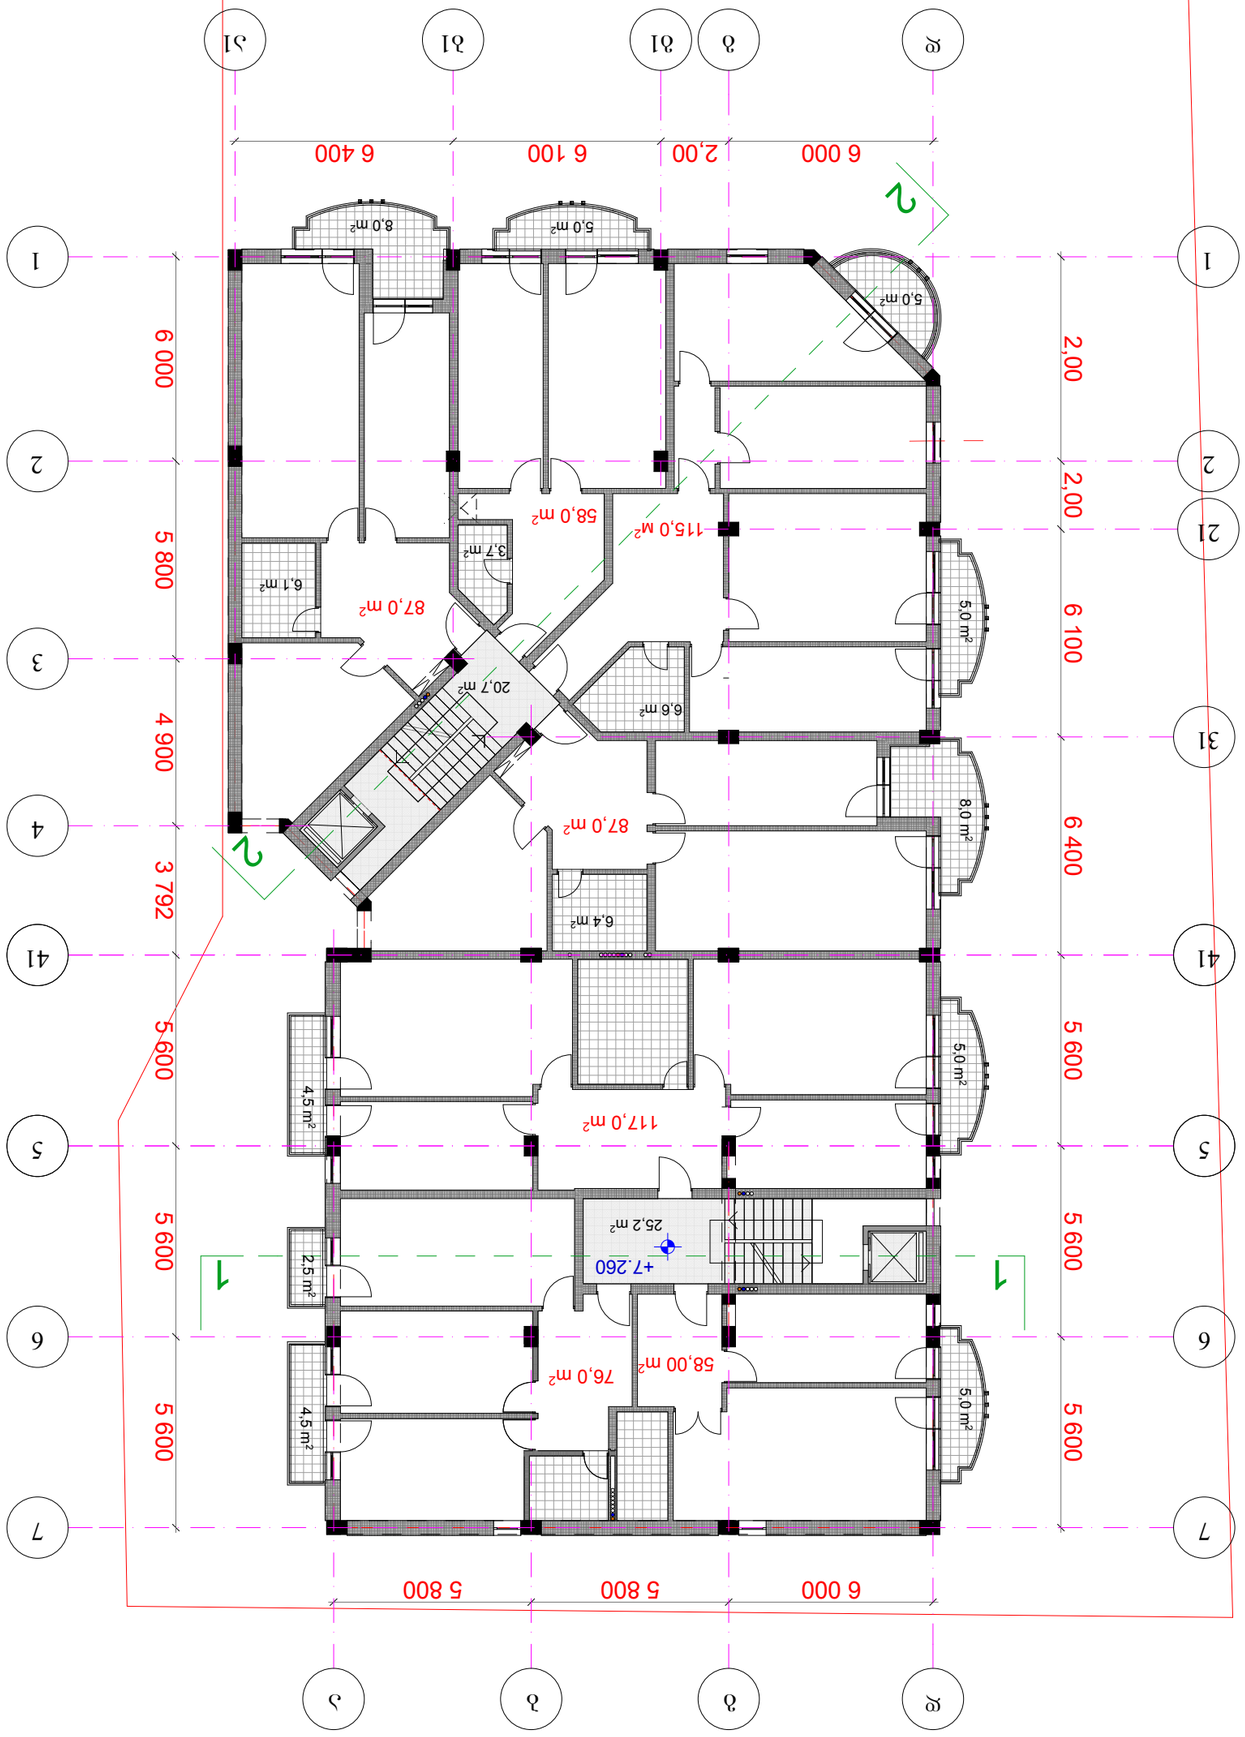


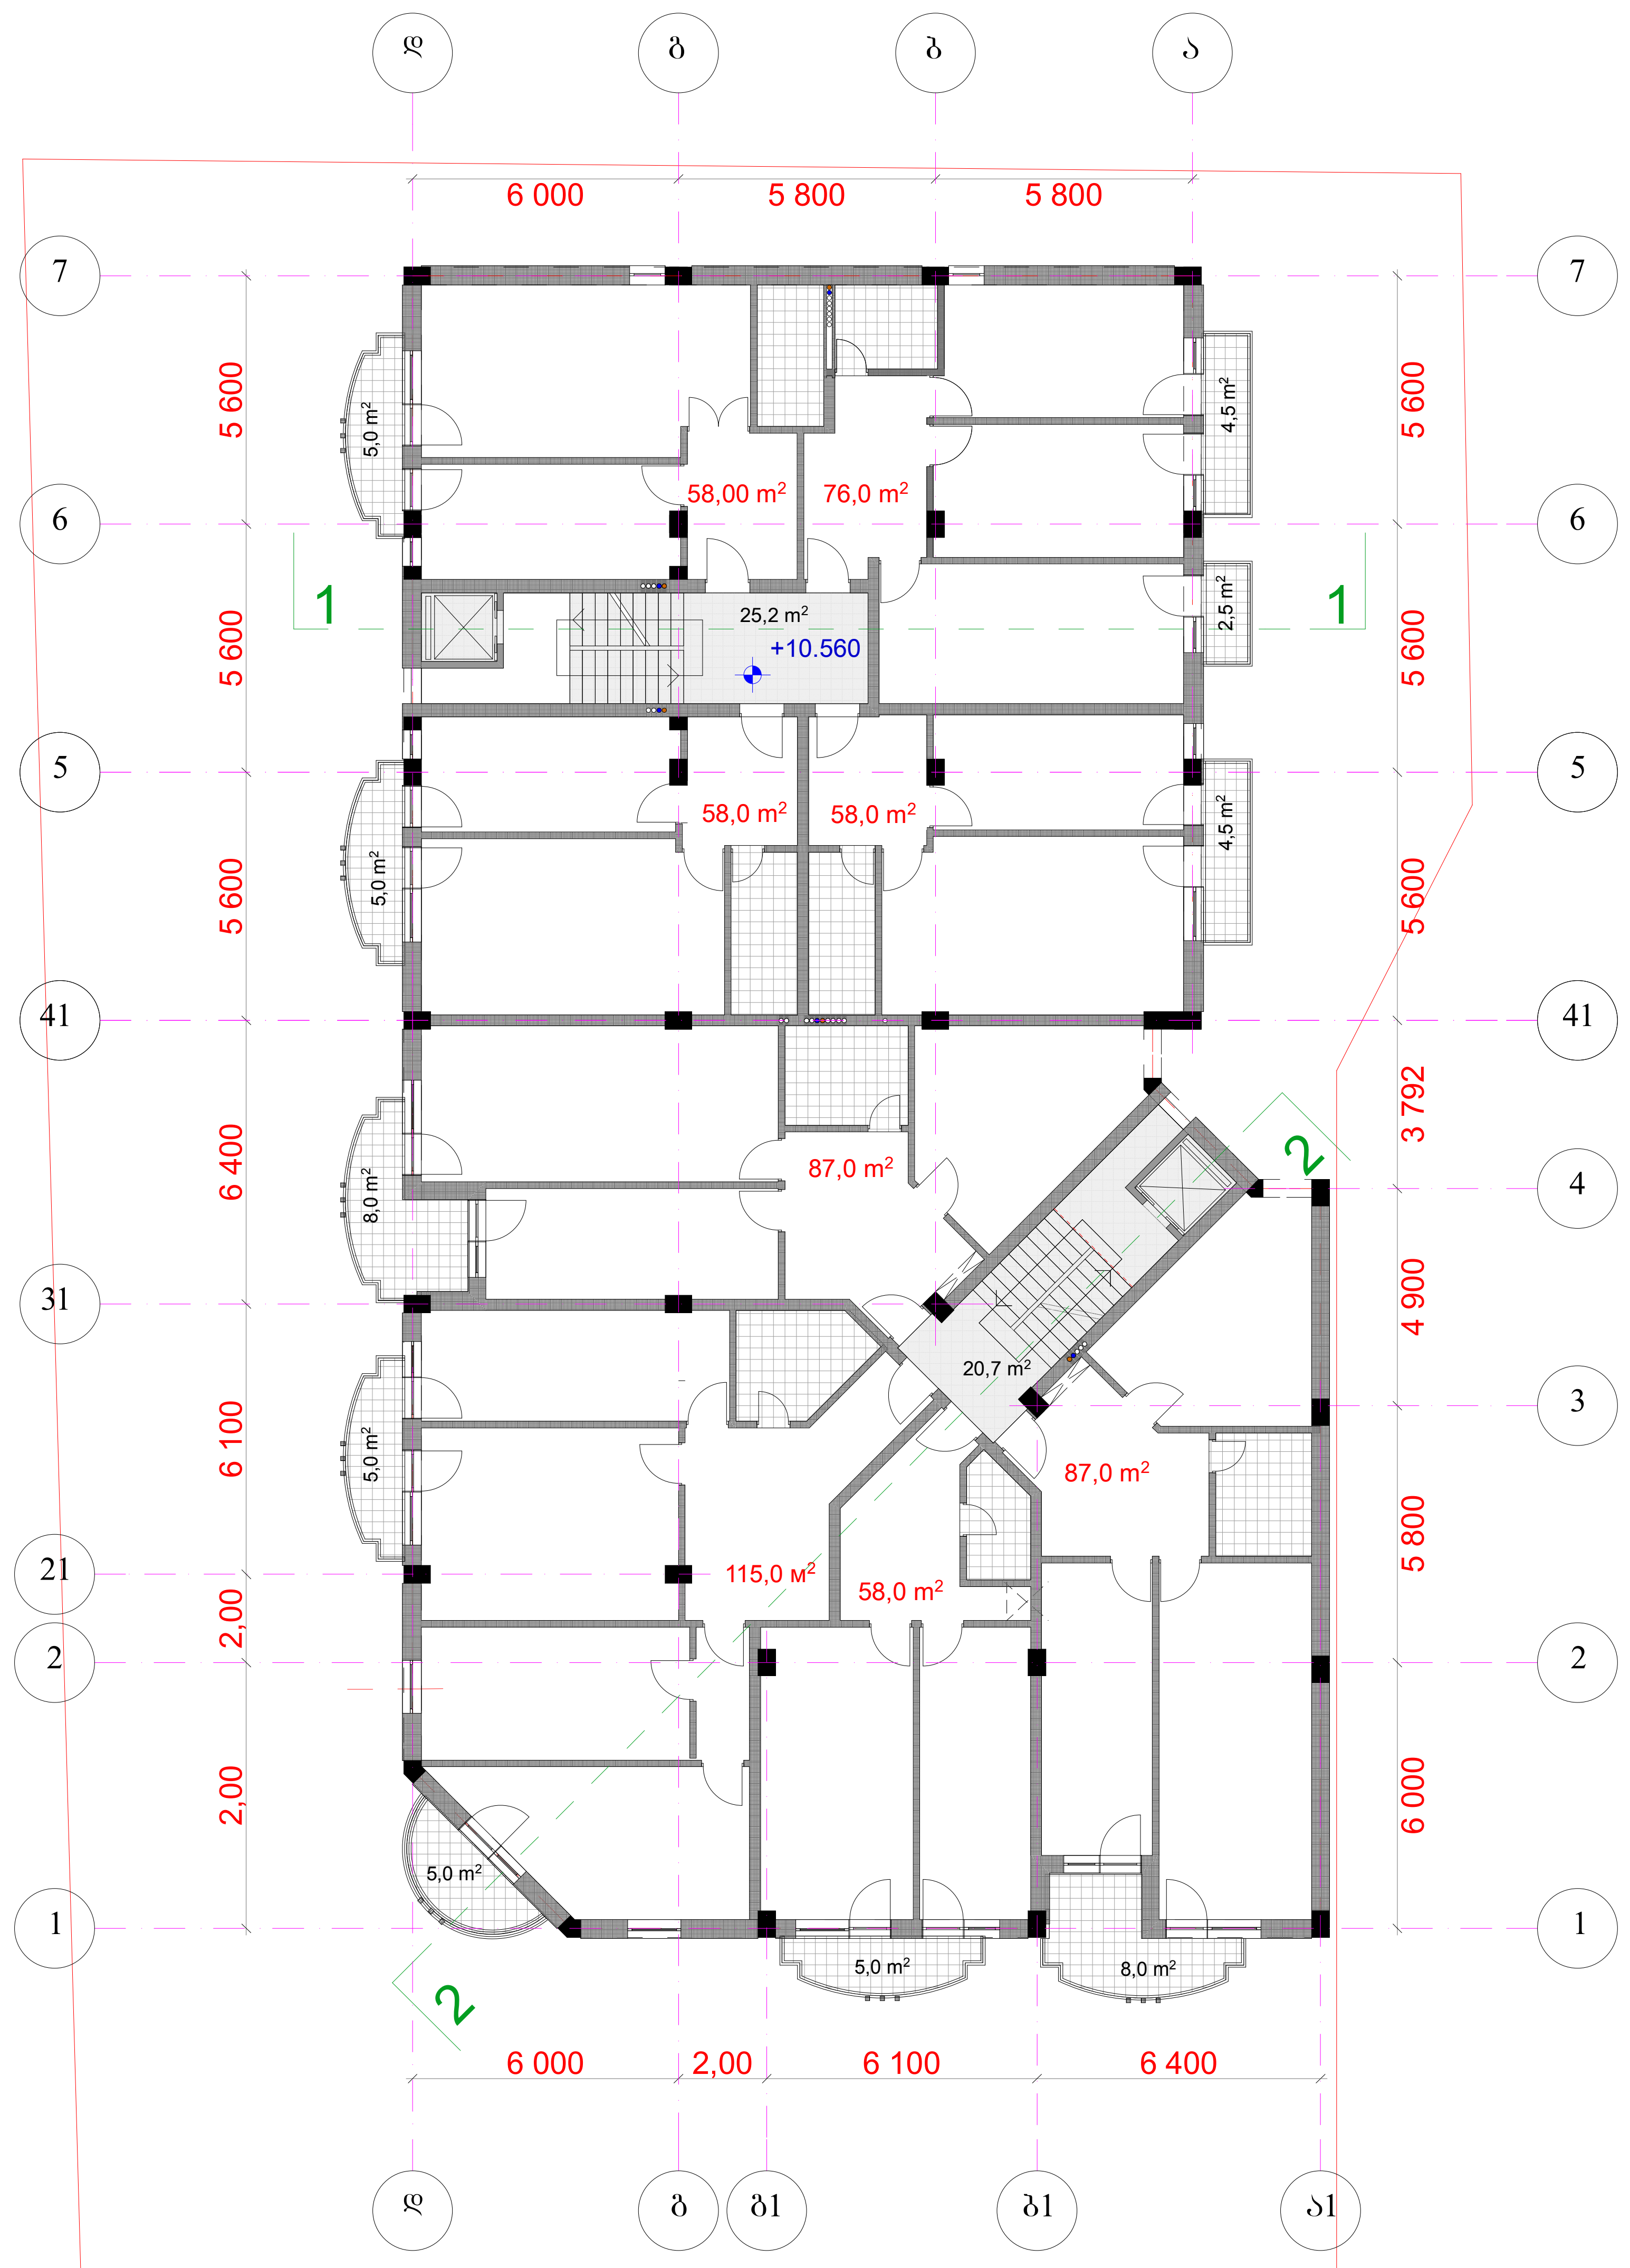

2011	შეზღუდული პასუხისმგებლობის საზოგადოება		ესსა	ESSA architectural workshop		
დირექტორი	გ. ნანავა		მრავალბინიანი საცხოვრებელი კომპლექსი დიღომში VII კორპუსი			
პროექტის ავტორი	მ. ბოლქვაძე					
	ო. ჯაფარიძე			სტადია	მარკა	ფ-ბი
დამუშავა	გ. პატარქალიშვილი		IV სართულის გეგმა მ. 1:200	პროექტი		

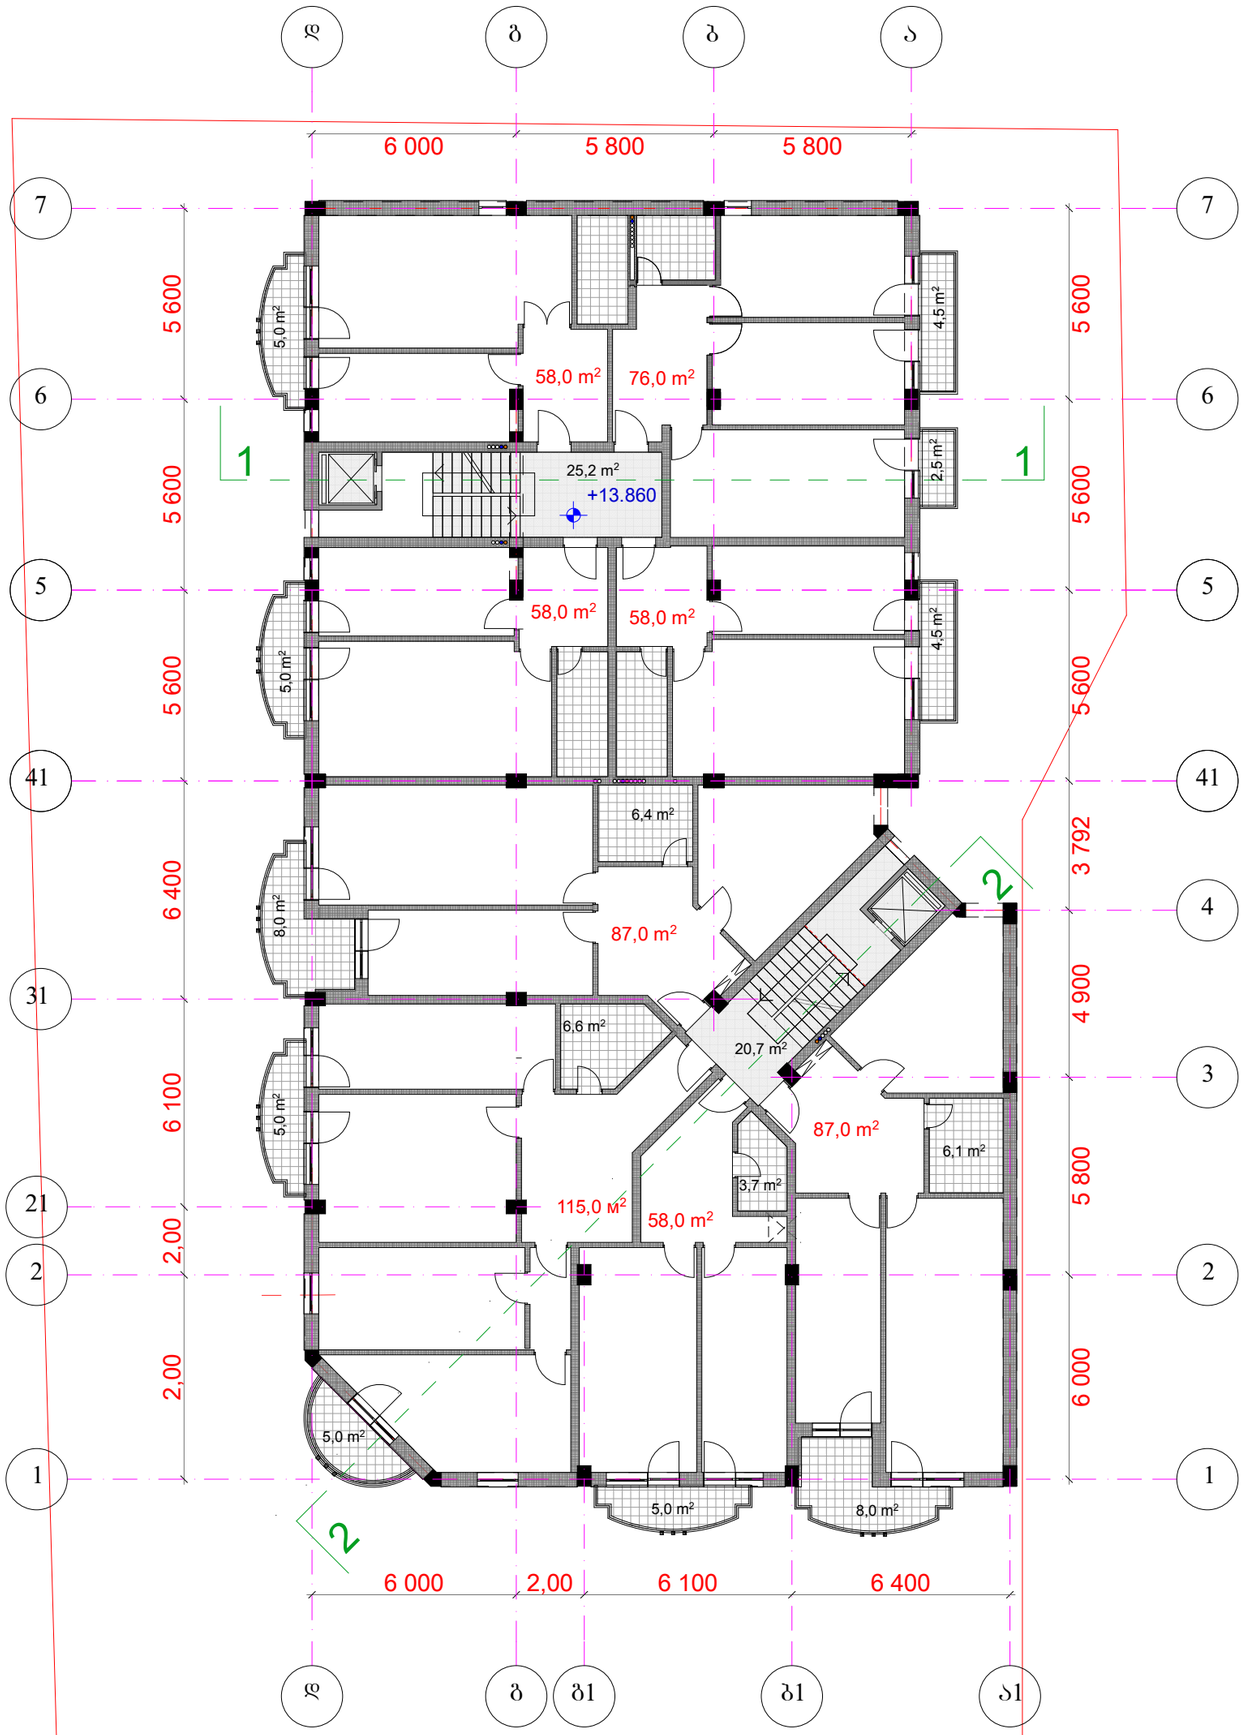

2011	მეზღუდული პასუხისმგებლობის საზოგადოება		ESSA	
დირექტორი	გ. ნანავა		მრავალბინიანი საცხოვრებელი კომპლექსი დიღომში VII კორპუსი	
პროექტის ავტორი	მ. ბოლქვაძე			
	ო. ჯაფარიძე			
დაამუშავა	გ. პატარაქალიშვილი		V სართულის გეგმა მ. 1:200	სტადია / მარაა / ფ-ბი / პროექტი

architectural workshop







ESSA
architectural workshop

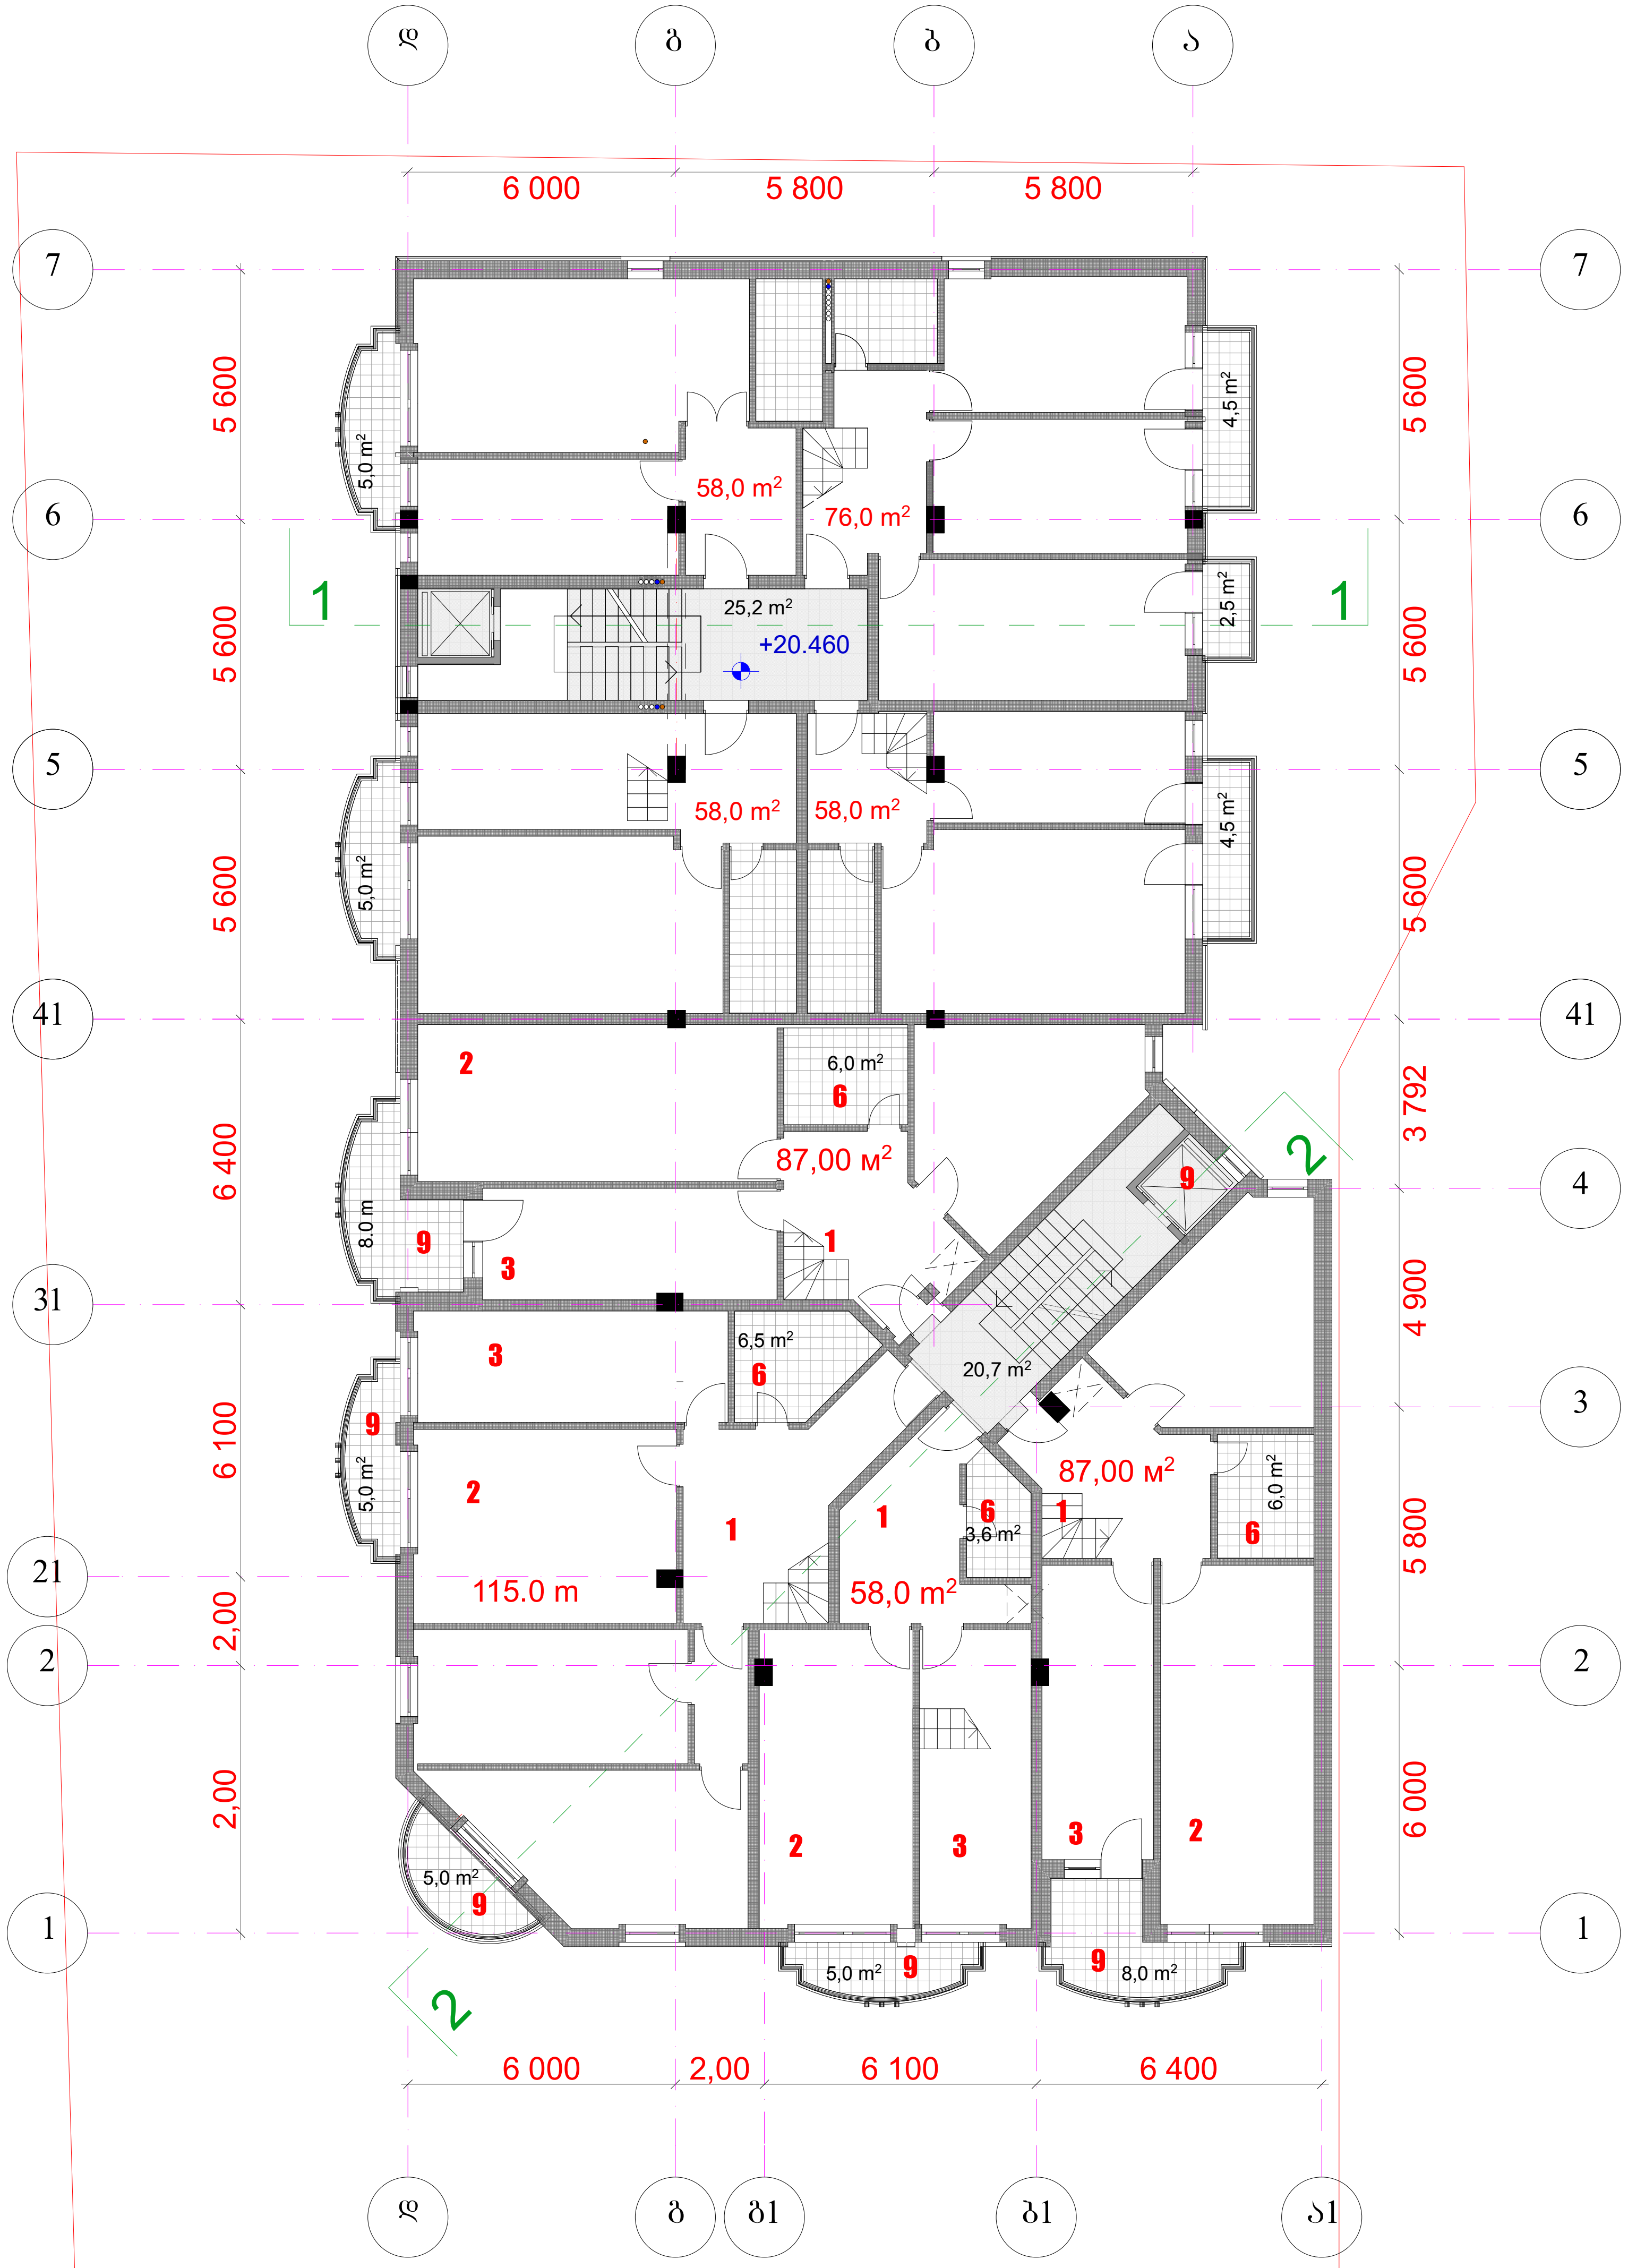

2011	შეზღუდული პასუხისმგებლობის საზოგადოება		ესსა	ESSA architectural workshop		
დირექტორი	გ. ნანავა		მრავალბინიანი საცხოვრებელი კომპლექსი დიღომში VII კორპუსი			
პროექტის ავტორი	მ. ბოლქვაძე					
	ო. ჯაფარიძე			სტადია	მარკა	ფ-ბი
დამუშავება	გ. პატარქალიშვილი		მანსარდის სართულის გეგმა მ. 1:200	პროექტი		

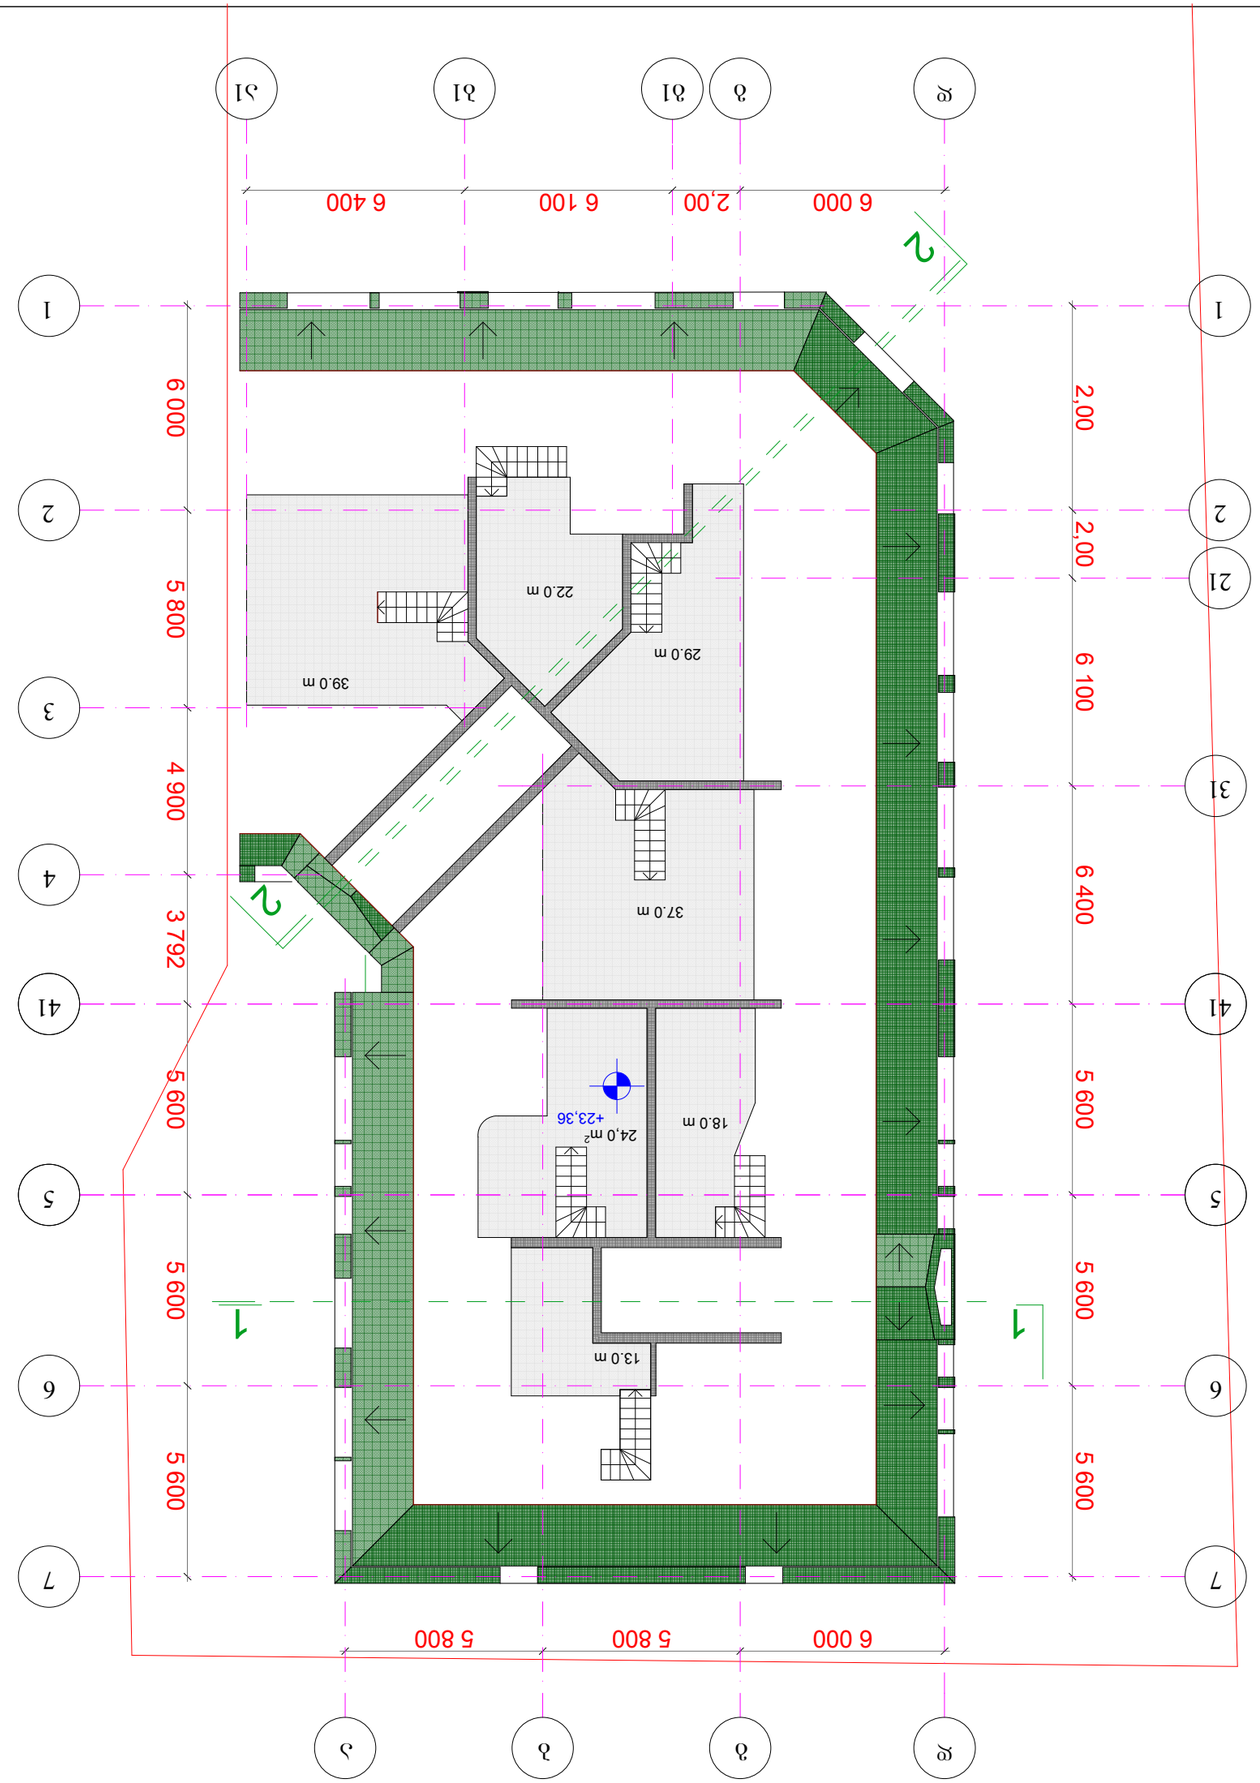








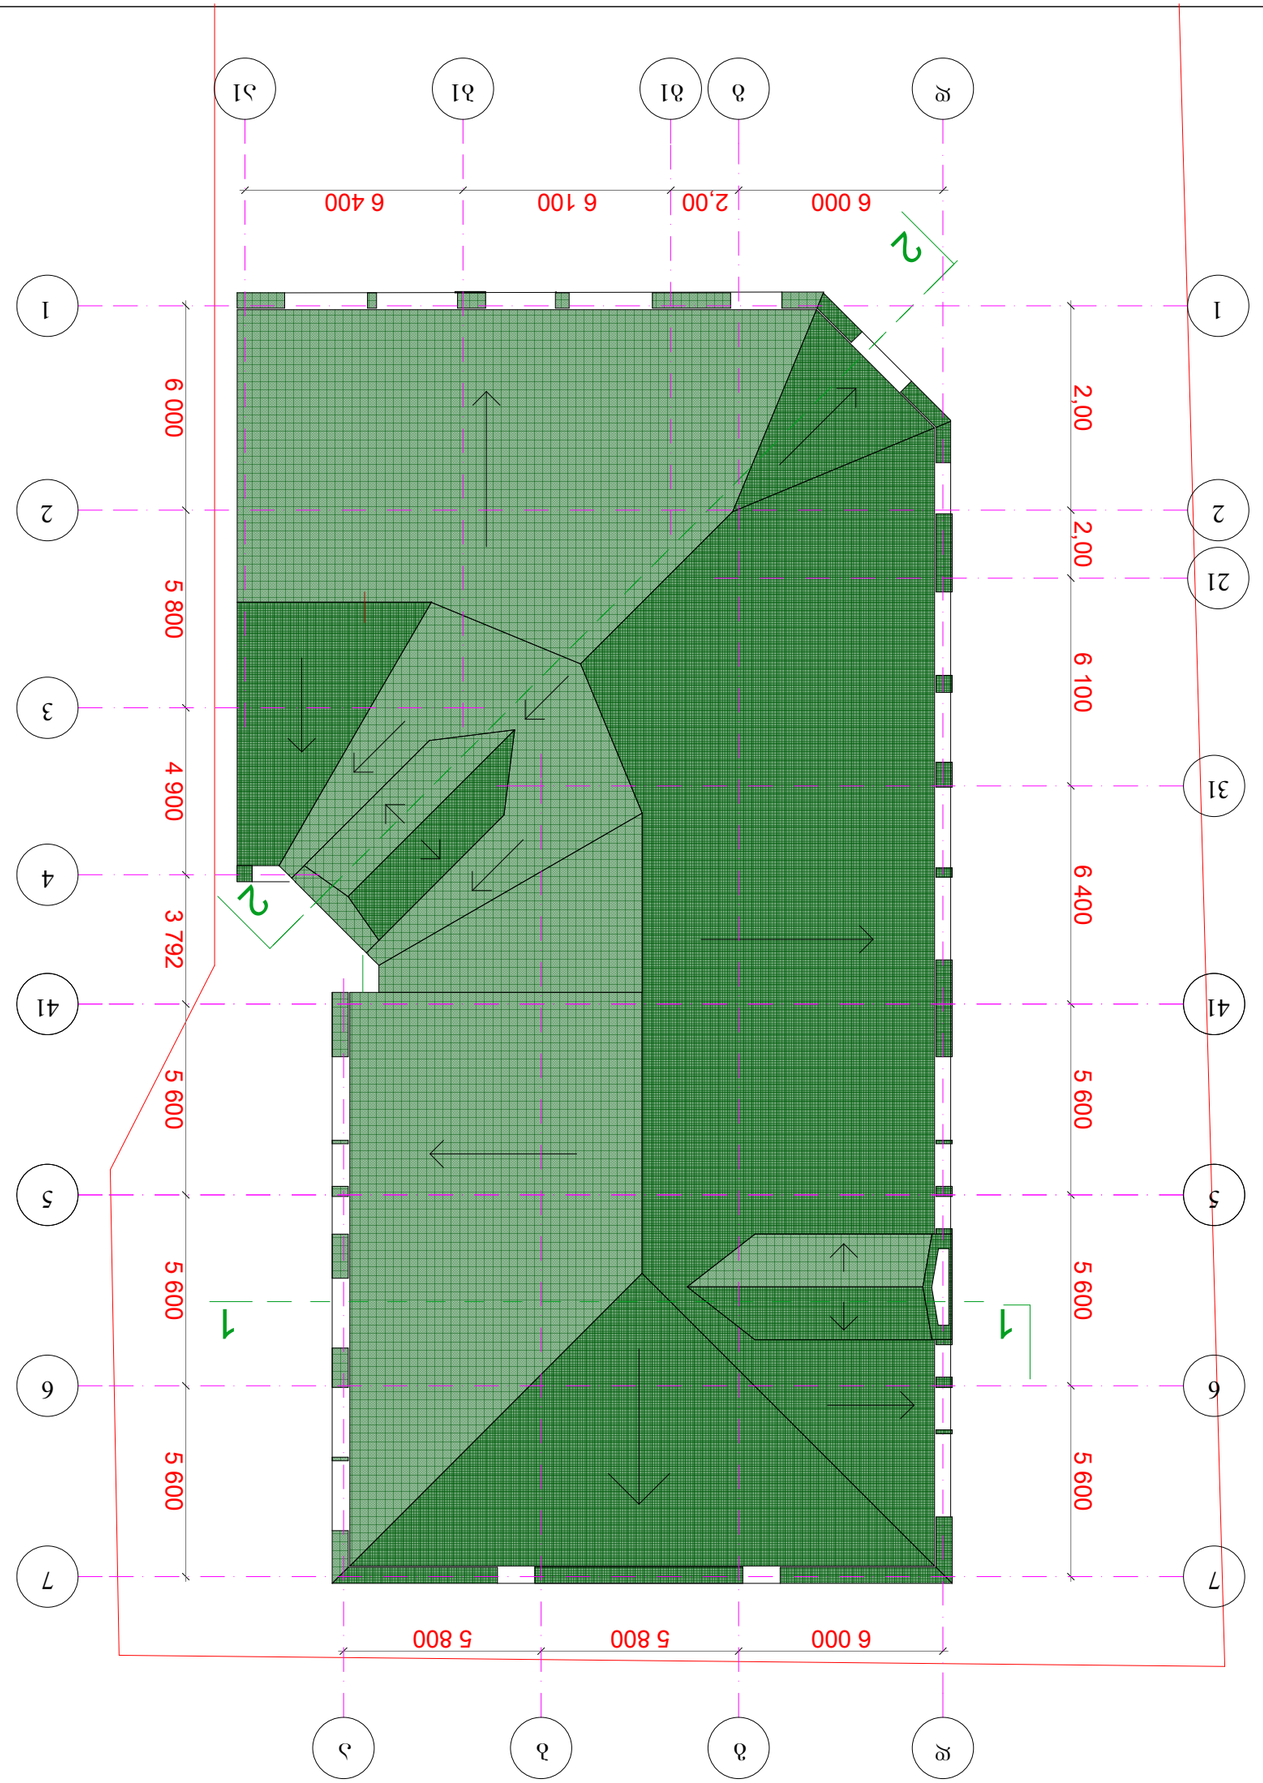
1
2
21
31
41
5
6
7
6 000
2,00
6 100
6 400
6 000
5 800
5 800
5 800
4 900
3 792
5 600
5 600
5 600
5 600
5 600
5 600
2
2
1
1

